
 
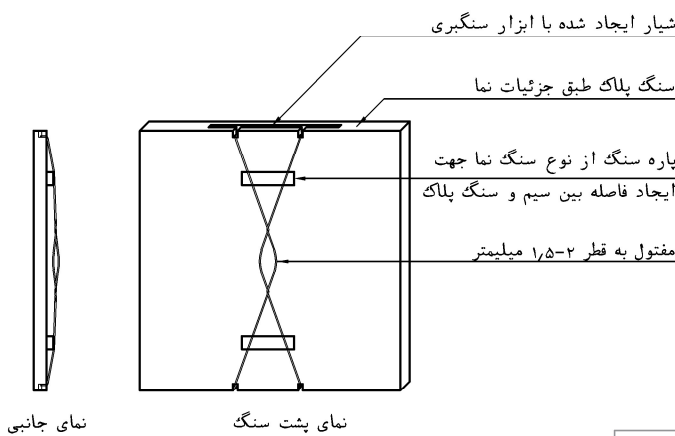
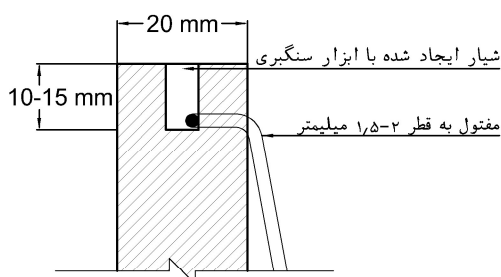
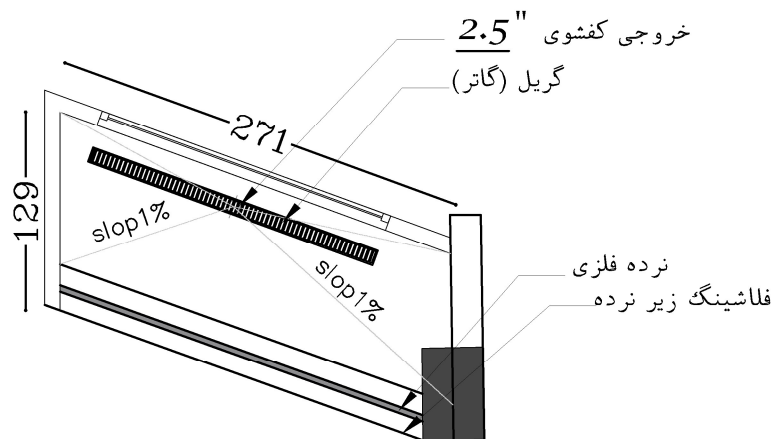


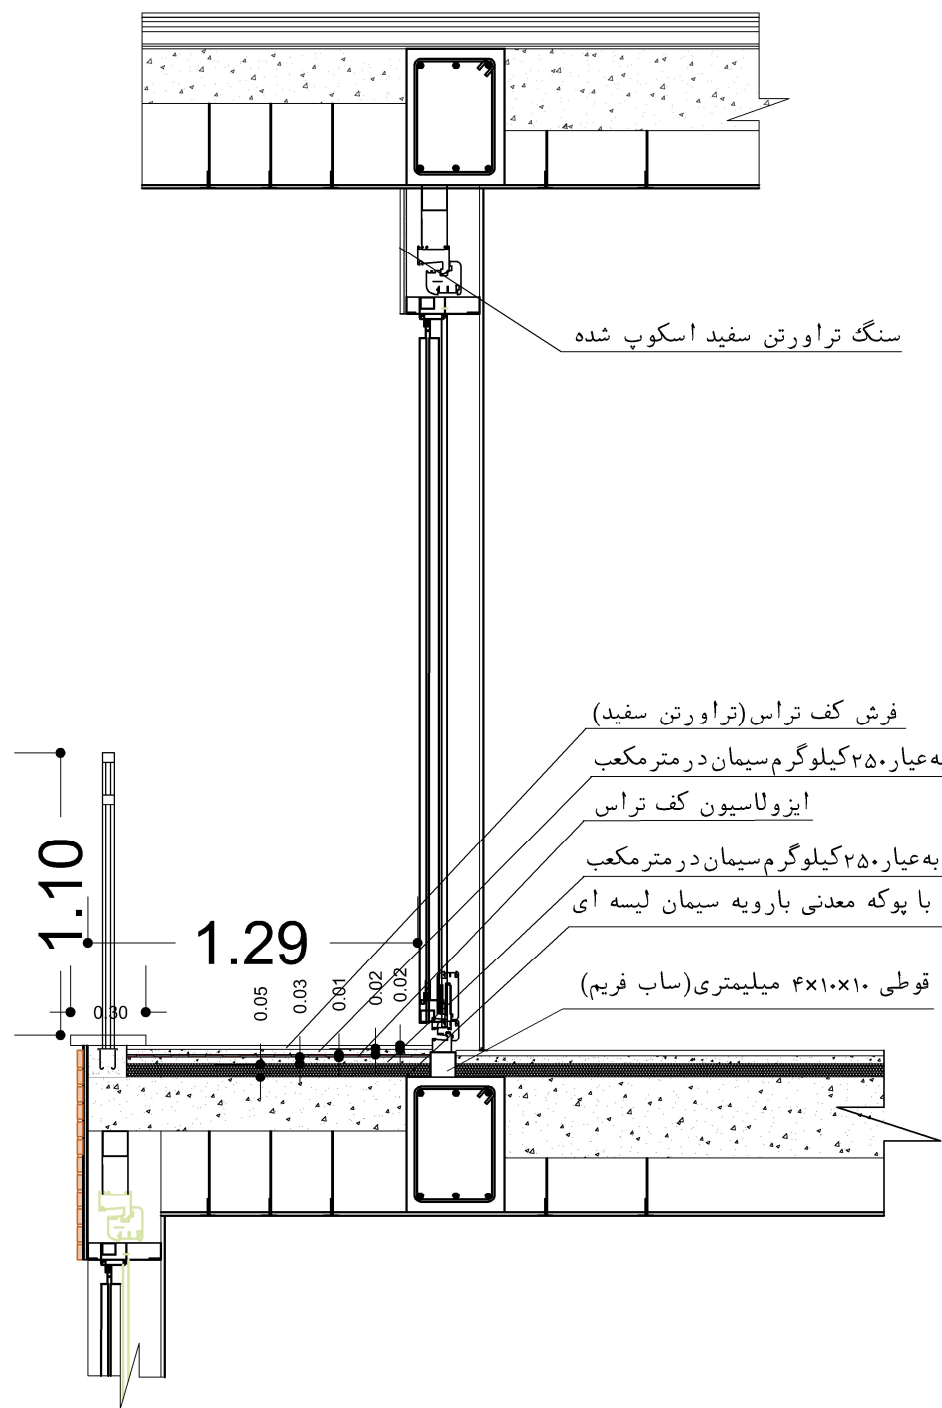

D.07

پوشه قائم از سنگ

sc: 1/1

جزئیات اسکوپ سنگ

sc: 1/10

سنگ تراورتن سفید

فاز	عنوان نقشه
طراحی و تایید	عنوان پروژه
اندازه نقشه	مقیاس واحد
شماره مدارک	توضیحات
Project	Discipline
Document Type	Building / Part no.
Serial Number	

مشاور	کارفرما
مشاور	کارفرما
جناب آقای بازیار

مشاور	کارفرما
IFA	Approved
REV.	Date
01	01
02	02
03	03
04	04
05	05
06	06
07	07
08	08
09	09

توضیحات
