PORTFOLIO

Navid Tavallaie
Design / Presentation

2024

نوید تولائی
۱۳۷۰

کارشناسی ارشد

فارق التحصیل انرژی و معماری
دانشکده هنر های زیبا ، دانشگاه تهران

Rhino,3dsMax,Photoshop,After Effects,Autocad

۹۱-۹۲
دفتر مهندس کامران حیرتی (KanLan studio)
کارآموز

۹۴-۹۶
دفتر مهندس بابک بهارستانی (Saye architects/Saye gallery)
طراح

۹۶-۹۷
مهندسان مشاور حرکت سیال
طراح / آنالیزور انرژی

۹۵-۰۰
دفتر معماری ایماژ
هم بنیانگذار / طراح

اکنون-۹۸
دانشگاه علم و فرهنگ
مدرس دروس طرح نهایی و مقدمات طراحی

اکنون-۰۰
استودیو طراحی و ساخت دیوان
بنیانگذار / طراح

Orkideh
Residential

ساختمان مسکونی ارکیده

معماری: دفتر معماری دیوان
موقعیت: تهران، حکیمیه

طراحی : نوید تولایی

2024

Design
Diagram
Rendering

ORKIDEH07

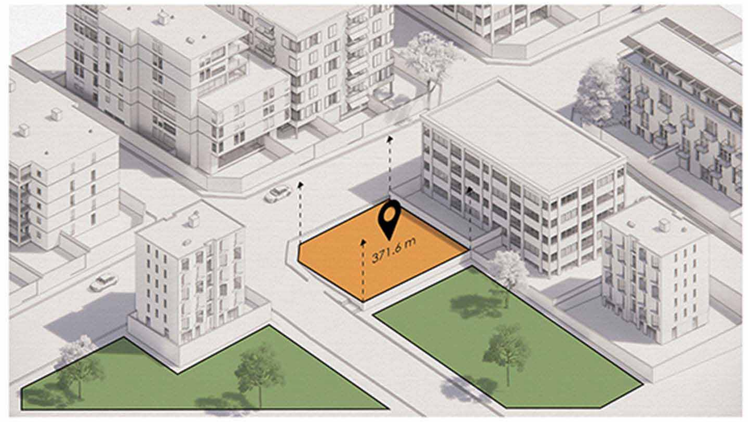
371.6 m

MOUNTAIN VIEW
VIEW TO TEHRAN

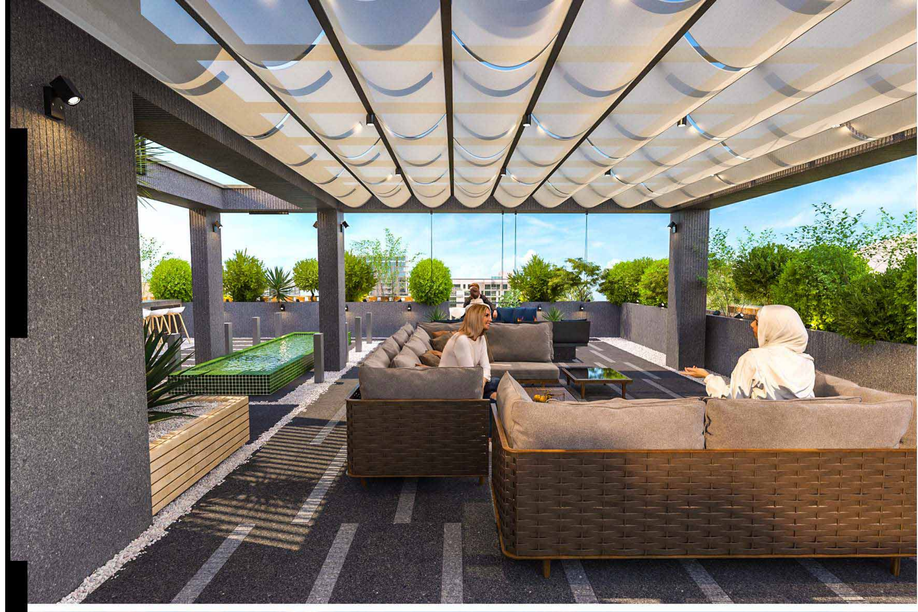

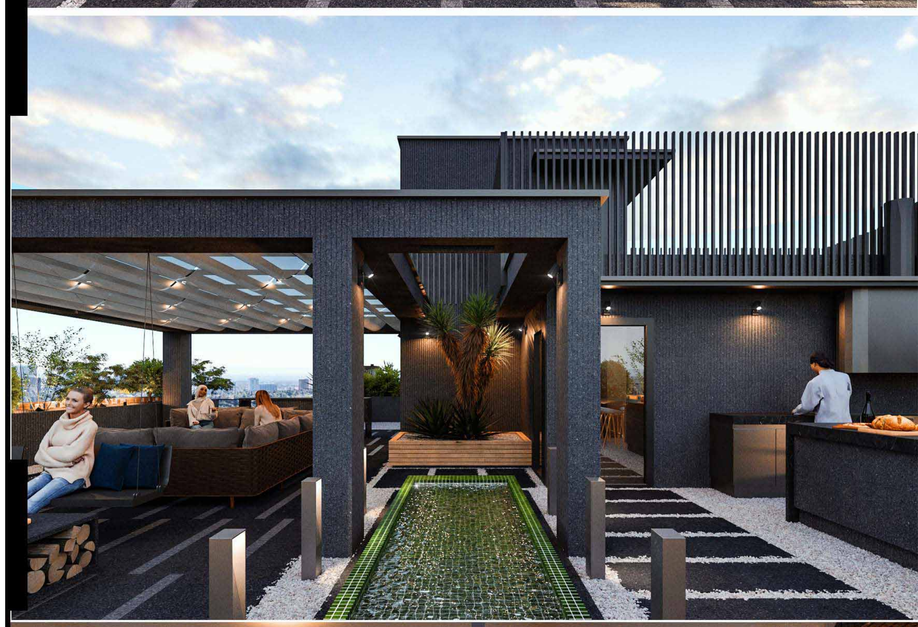

Saba
office
Building

ساختمان اداریصبا

معماری: دفتر معماری دیوان
موقعیت: نوشهر ، مازندران

طراحی : نوید تولایی

عکاس:محمد حسین حمزه لوئی

2023

Design
Diagram
Rendering

ZARA
GEOX
GAP

ZARA
GEOX

Timberland
GAP
ZARA
GEOX
MANGO

GAP

ساختمان تجاری اداری سام سنتر غرب

معماری: دفتر معماری ایماژ
موقعیت: تهران

معماران اصلی: نوید تولایی، آرمین شایانپور، محمدمهدی شرافت پیما ، خشایار عدالت پژوه ، دادبه محبیان

2022

Design
Diagram
Rendering

Design Process Diagrams

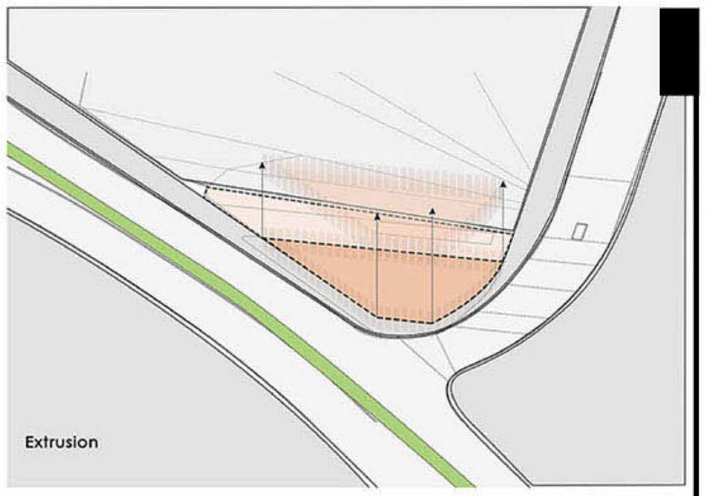

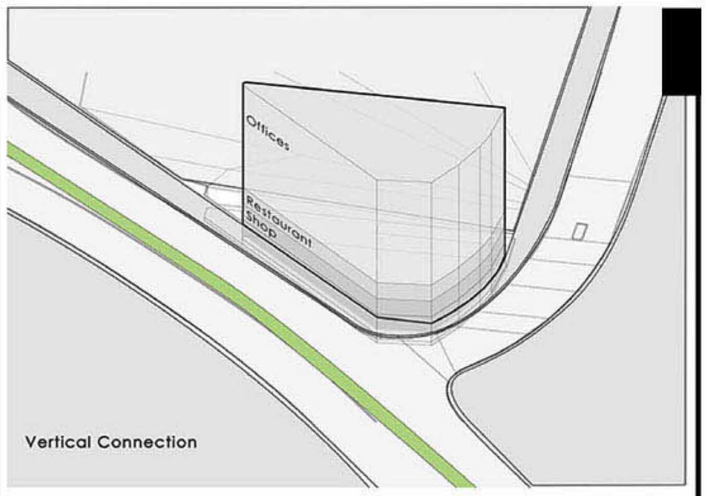

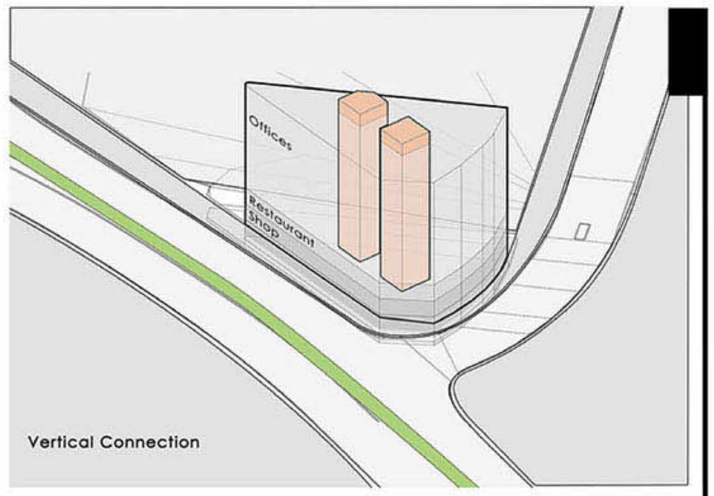

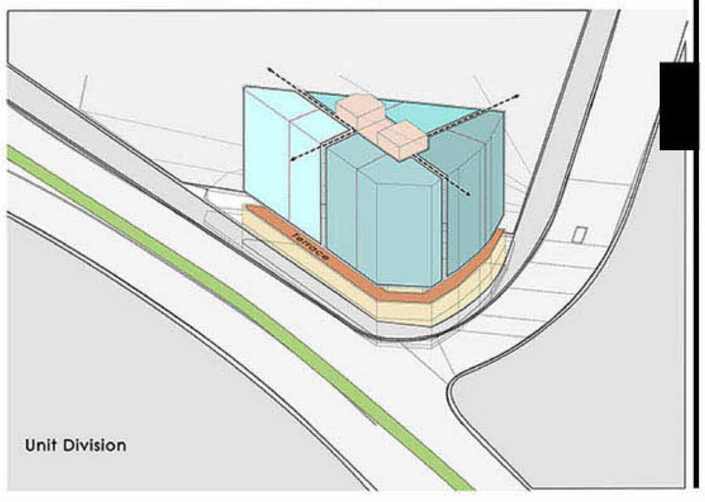

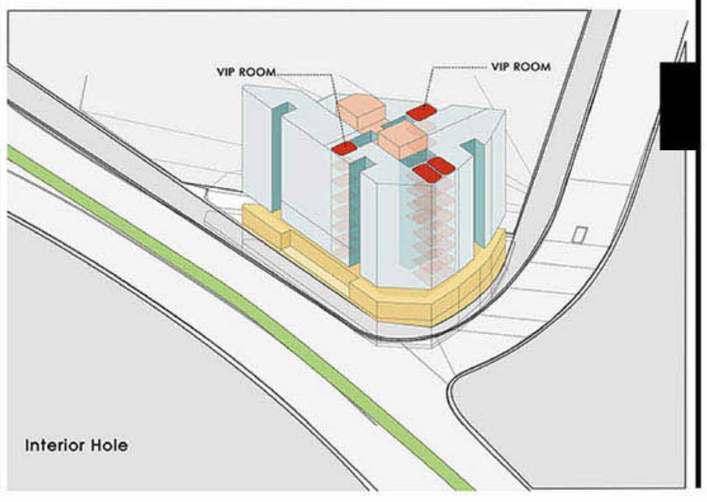

مجتمع تجاری اداری سام سنتر غرب

در زمینی به مساحت ۲۴۰۰ متر واقع در شهرک غرب تهران به صورت مسابقه محدود جهت طراحی به دفتر معماری ایماژ سپرده شد. مجتمع تجاری اداری سام سنتر غرب با زیر بنای ۱۴۳۰۰ متر مربع دارای دو طبقه تجاری ، یک طبقه رستوران ، پنج طبقه اداری چهار واحدی ، دو طبقه اداری تک واحدی و پنج طبقه پارکینگ در زیر زمین میباشد.

Offices

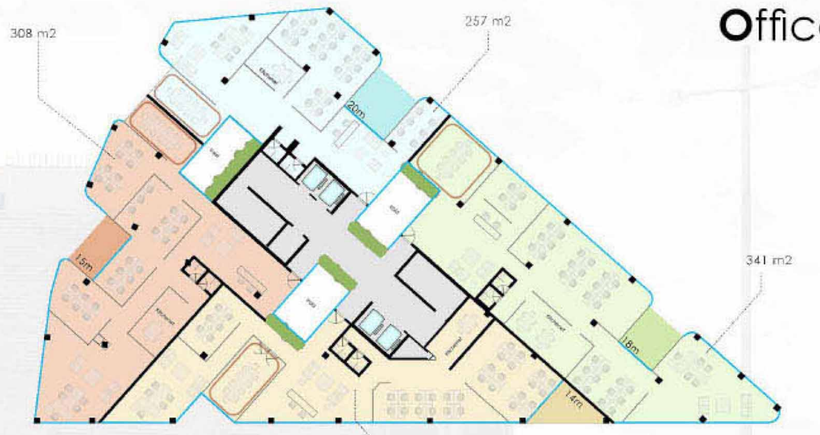

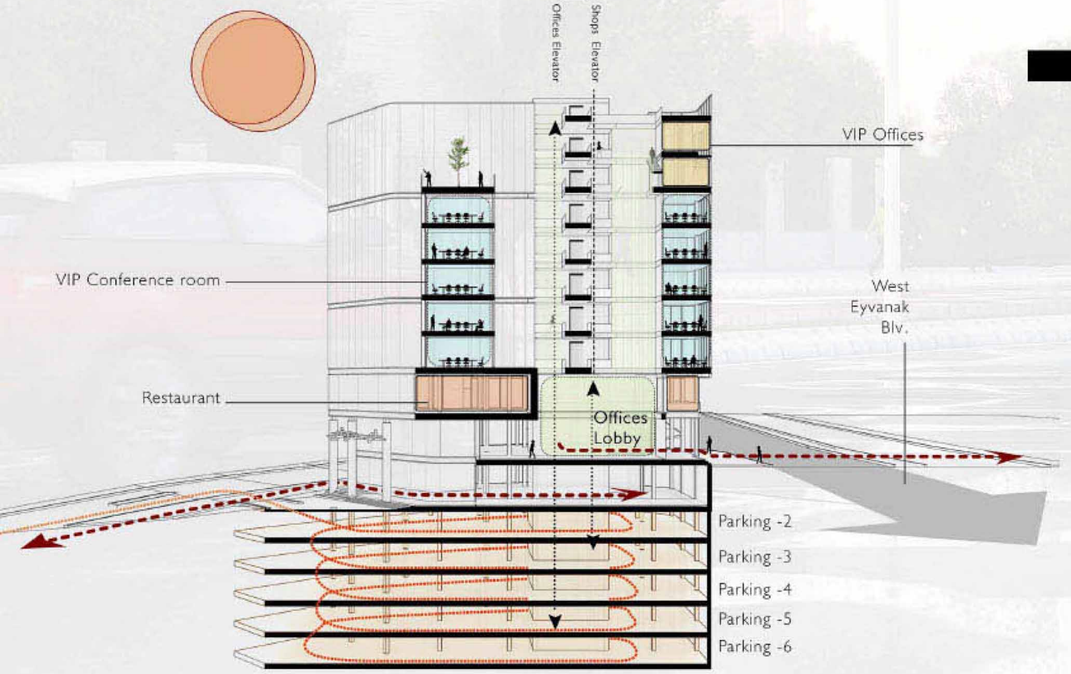

Jordan Complex

ساختمان تجاری و اداریـ جردن - ALT1

معماری: دفتر معماری دیوان
موقعیت: تهران ، خیابان آفریقا

طراحی : نوید تولایی

2020

Design
Diagram
Rendering

OFFICES
NELSON MANDELA BLVD
COMMERCIALS

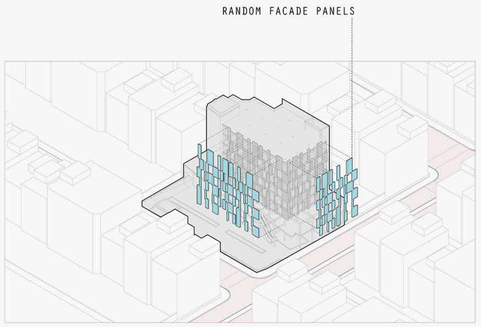
RANDOM FACADE PANELS

Bershka
pierre cardin
Massimo Dutti

STUDY NO.2

STUDY NO.3

STUDY NO.4

No.30
Residential
BUilding

ساختمان مسکونی شماره-۳۰

معماری: دفتر معماری دیوان
موقعیت: تهران ،زعفرانیه
طراحی : نوید تولایی

2024
Design
Diagram
Rendering

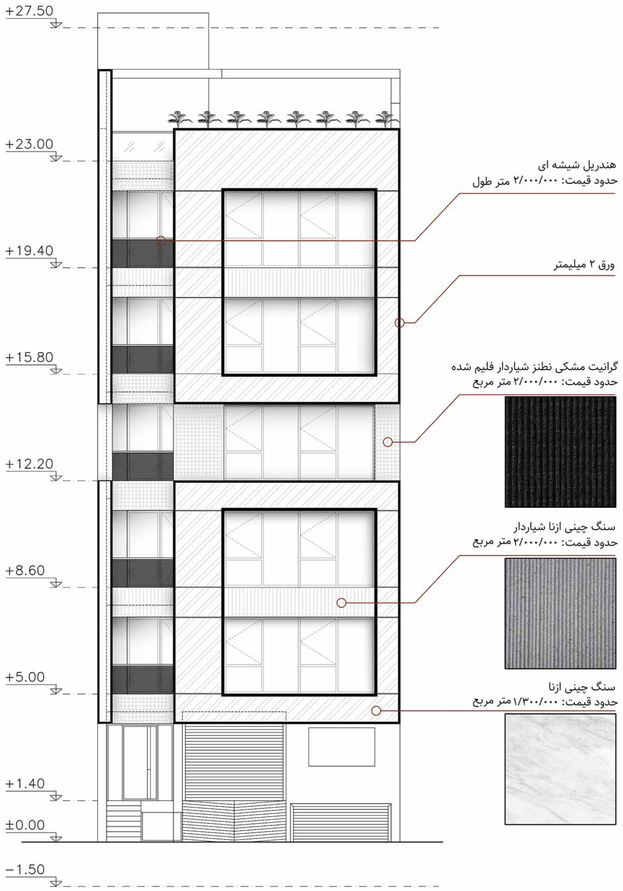

South Elevation | Materials | sc 1:100

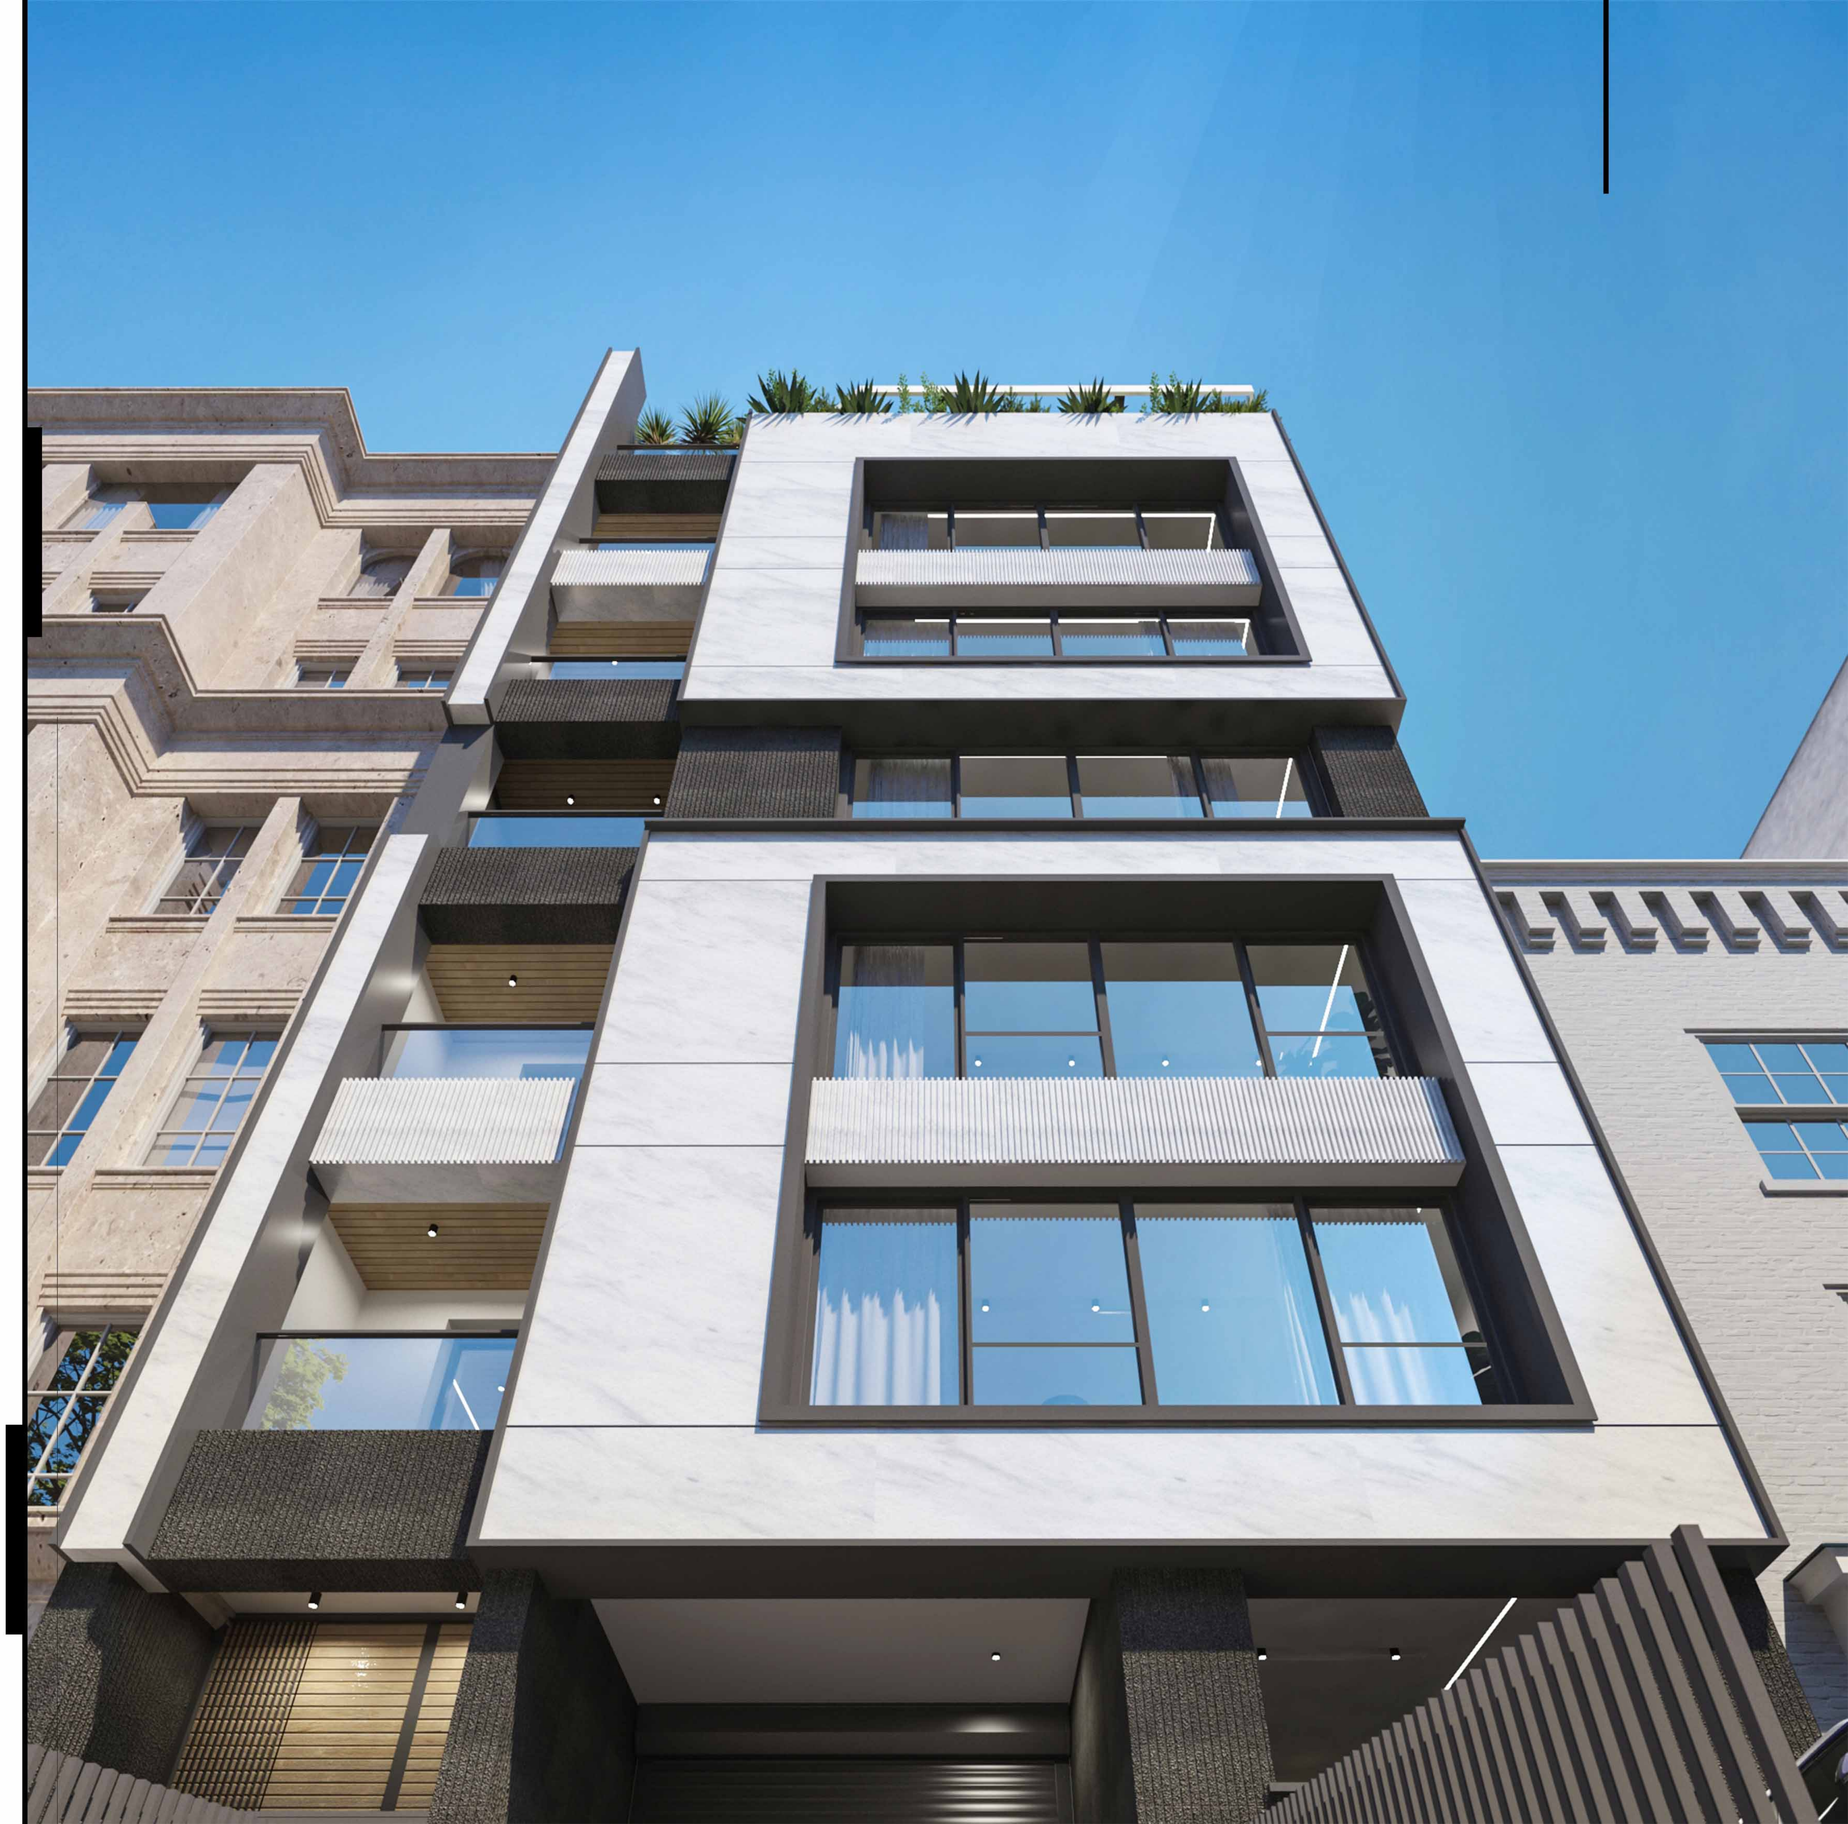

ساختمان
مسکونی
شماره-۳۰

KheshtBaf

خشت باف

معماری: دفتر معماری ایماژ
موقعیت: شهرک غرب ، تهران

طراحی و نظارت معماری: نوید تولایی، آرمین شایانپور، محمد مهدی شرافت پیما

عکاس:محمد حسین حمزه لوئی

2018

Design
Diagram
Rendering
Construction

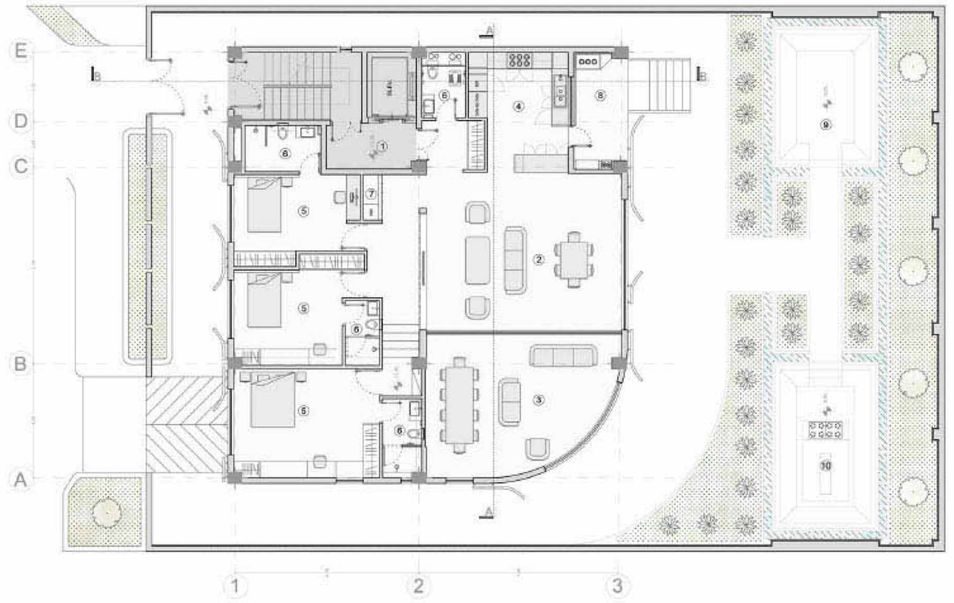

FLOOR PLAN

0 1 2 3 5m

① ENTRANCE
② LIVING ROOM
③ DINING ROOM
④ KITCHEN
⑤ BEDROOM
⑥ RESTROOM
⑦ LOUNDRY
⑧ BALCONY
⑨ LOUNGE
⑩ BBQ TABLE

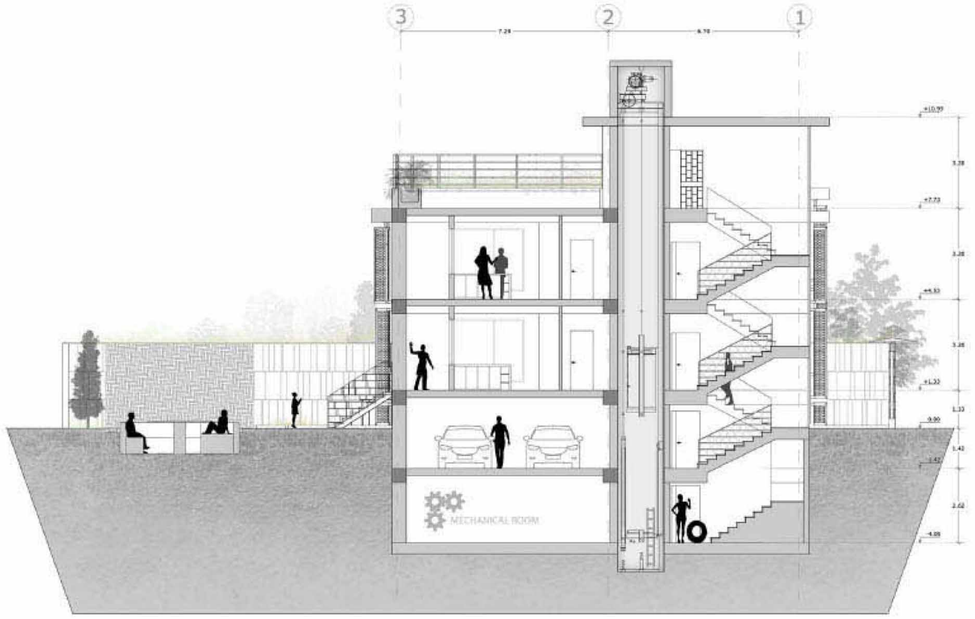

B-B SECTION

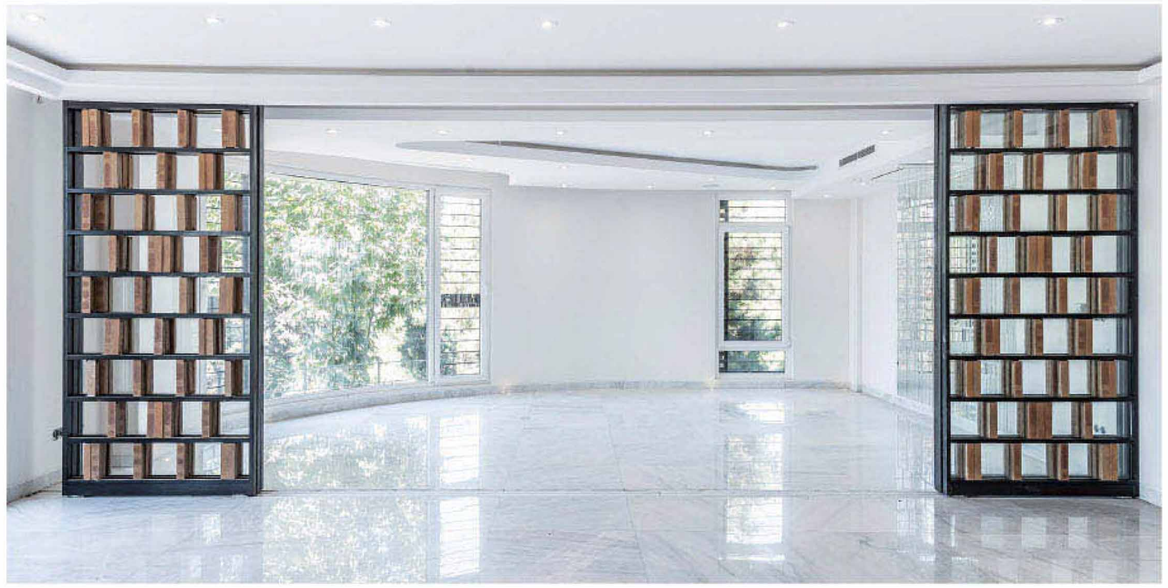

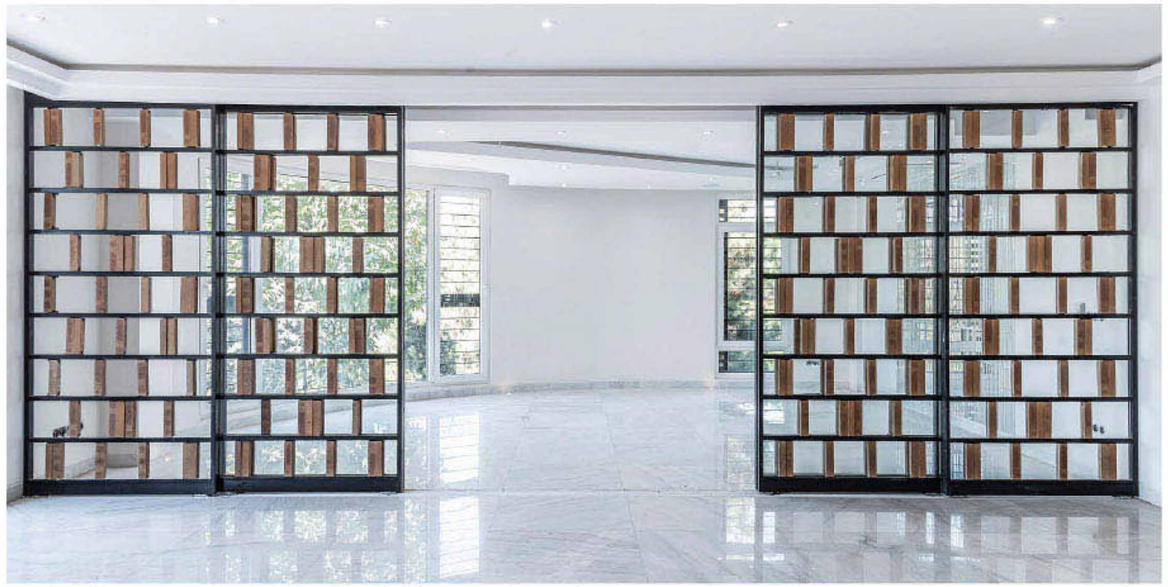

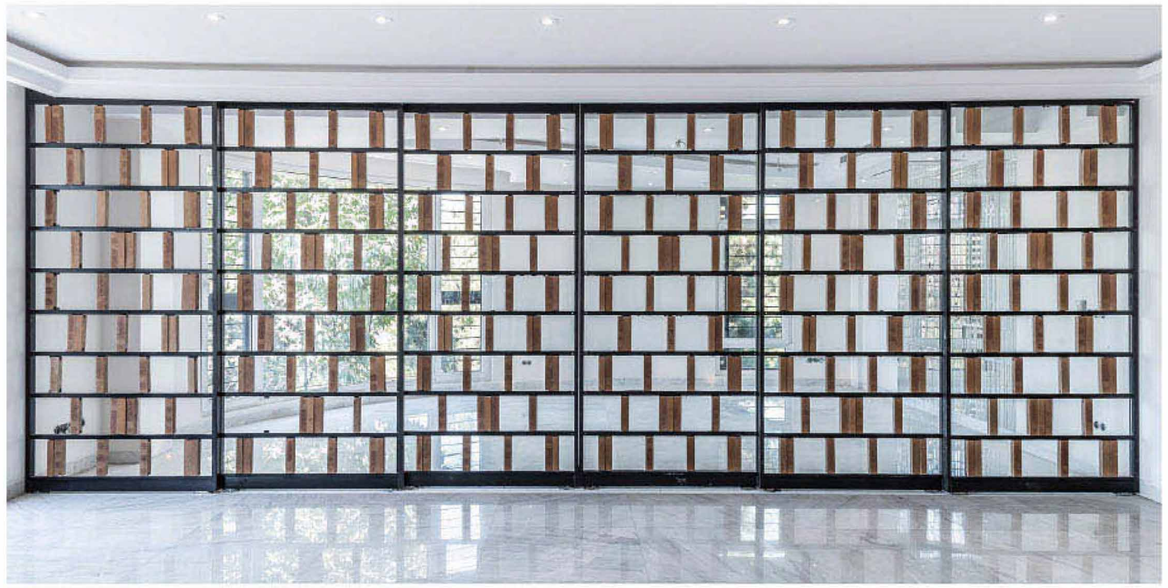

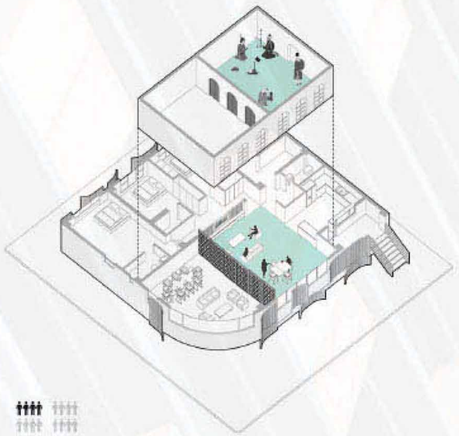

Normal day

Gathering

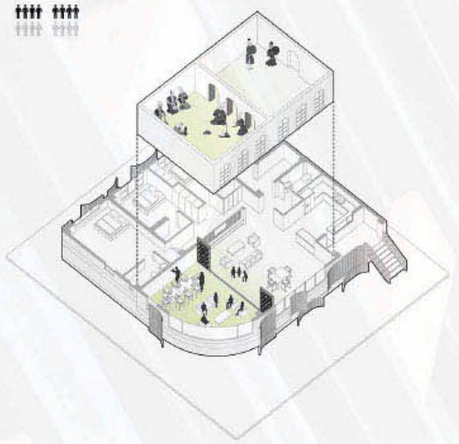

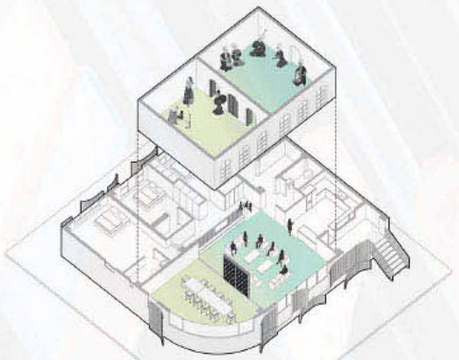

Family party

Cermonies

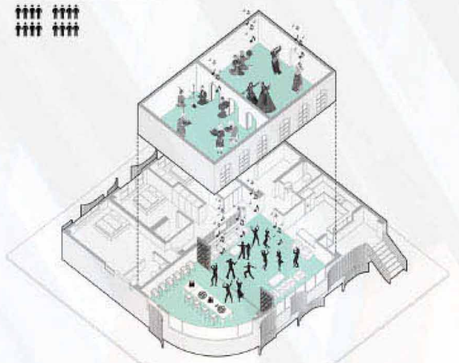

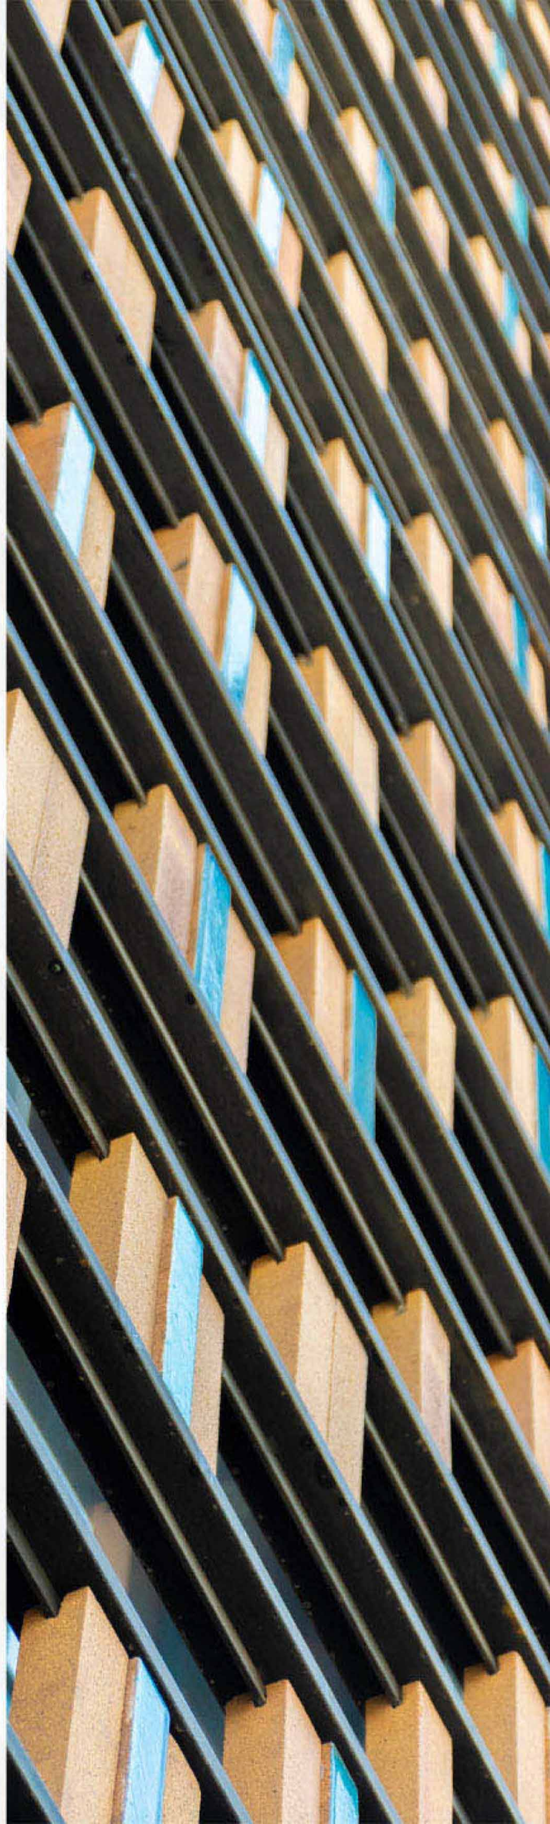

Persian brick pattern for improving privacy

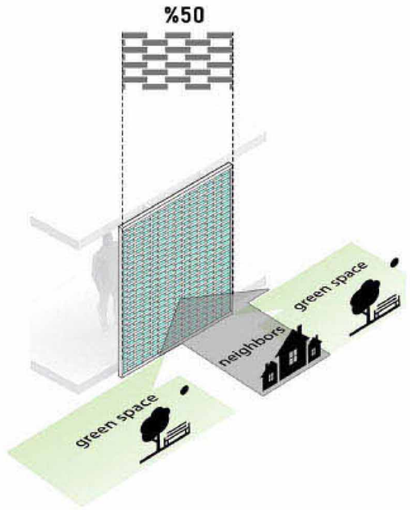

scattering bricks according to green spaces

blocking neighbors sight
focus on green spaces

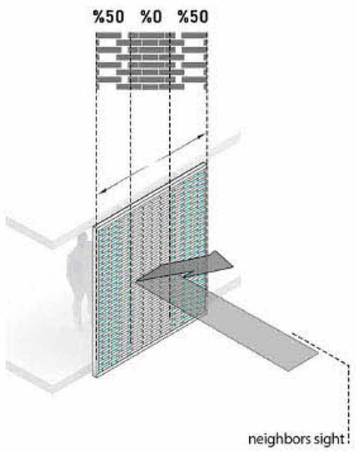

curve the bricks for improving sight

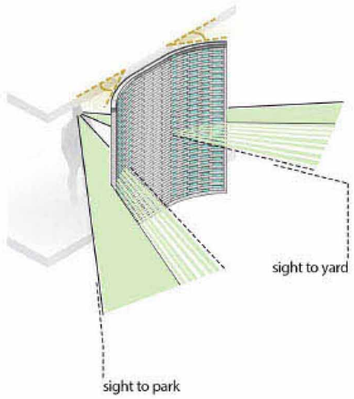

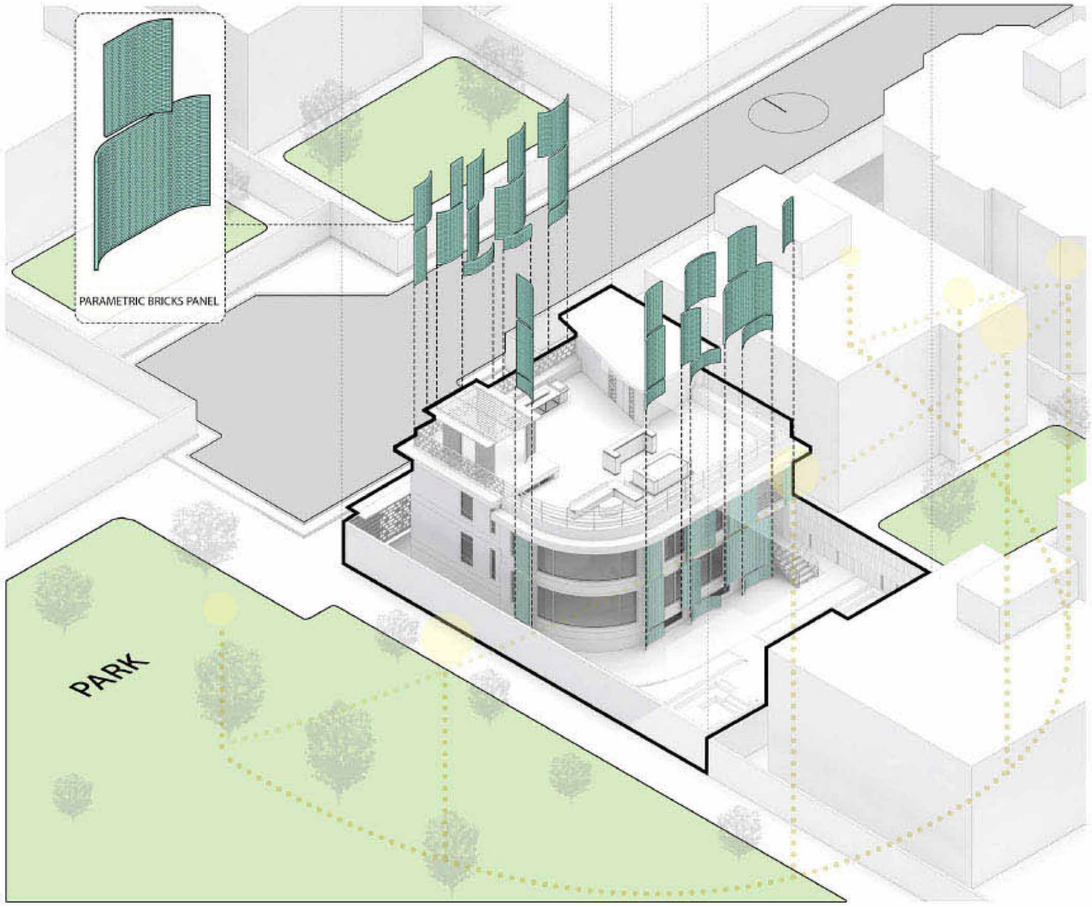

TEHRAN
IRAN

ساختمان خشت باف در شهر تهران و فاز پنج منطقه شهرک غرب واقع شده است. معماری این ساختمان در حالی به دفتر معماری ایماژ واگذار شد که ساخت اسکلت و بتن ریزی آن به اتمام رسیده بود. خشت باف داراي ۴ طبقه است که دو طبقه آن زیر زمین و براي کاربري هاي استخر، سالن بدنسازي، پارکینگ، انبار و موتورخانه میباشند و طبقات اول و دوم واحد های مسکونی را تشکیل میدهند.
چالش اصلي در این پروژه ایجاد فضایي براي زندگي در دو خانه با ترکیب بندي فضایي ایراني، براي دو برادر که داراي زندگي مدرني هستند در ساختماني از پیش ساخته شده با کالبدي غریبه و نامانوس با خواسته هاي کارفرما بود.

Villa Pano

ویلا پانو

معماری: دفتر معماری دیوان
موقعیت: چلندر ، مازندران

طراحی و ساخت: نوید تولائی
عکاس:محمد حسین حمزه لوئی

2024

Design
Diagram
Rendering
Construction

EXTERIOR RENDER REALITY

+ + = Villa Pano

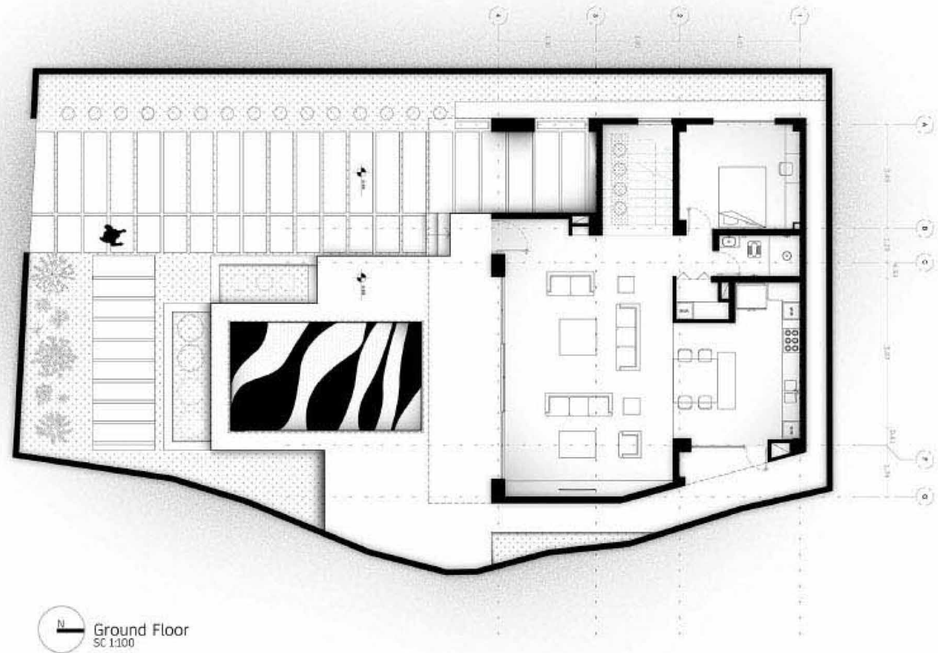

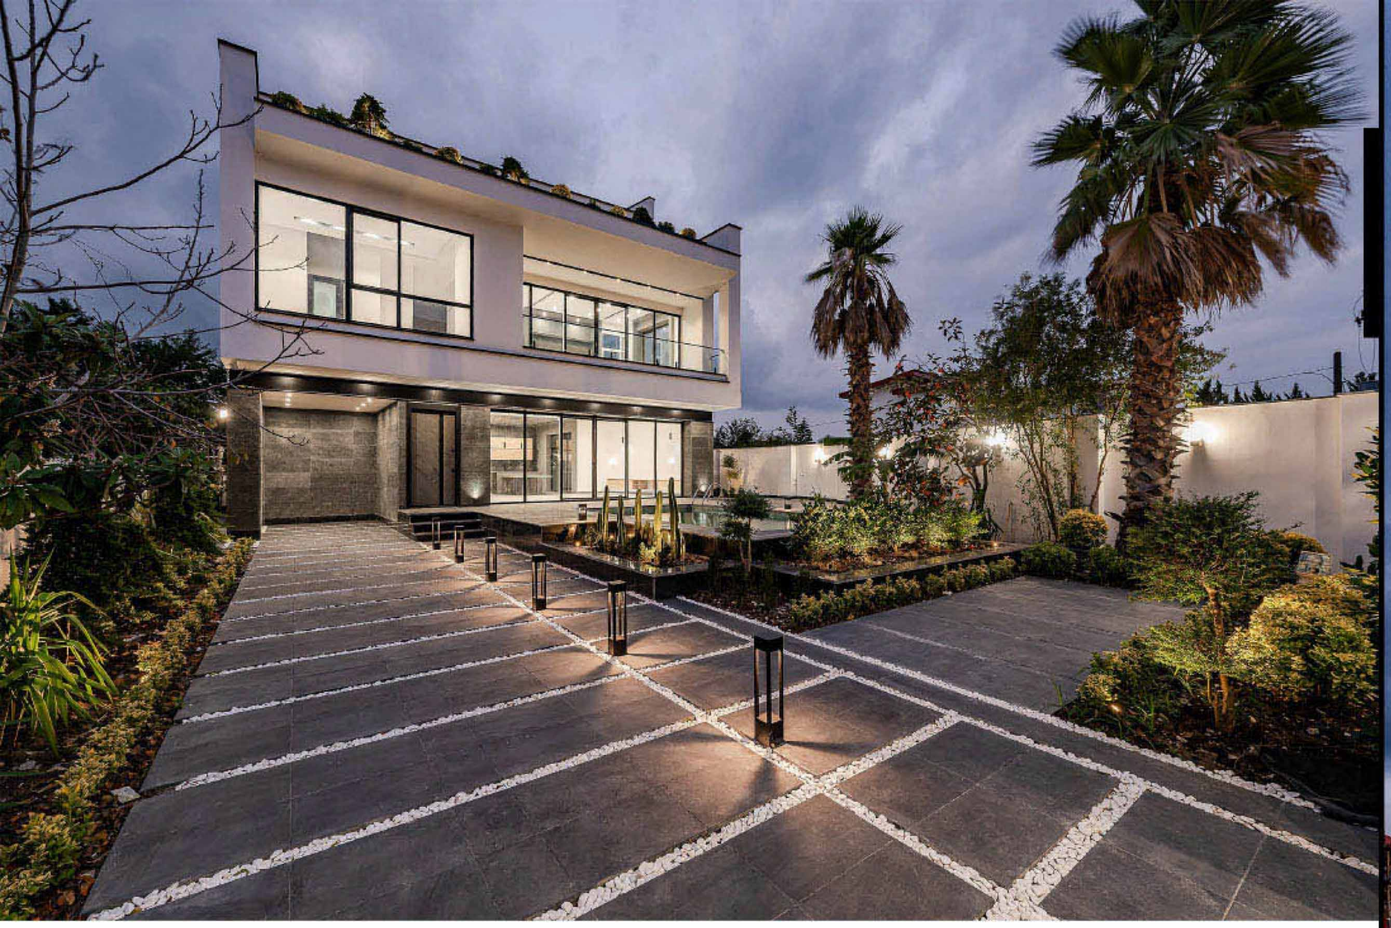

ویلا پانو در زمینی به مساحت ۴۲۰ متر مربع واقع در روستای چلندر استان مازندران ساخته شده است. این ویلا دارای زیر بنایی به مساحت ۳۷۰ متر مربع در سه طبقه میباشد که در طبقه اول فضای نشیمن، پذیرایی ، آشپزخانه اصلی ، لاندری و اتاق مهمان قرار گرفته و در طبقه دوم سه اتاق خواب و فضای نشیمن خصوصی و همچنین در طبقه سوم که بام این ویلا نیز میباشد فضای آلاچیق و شاه نشین قرار گرفته است.

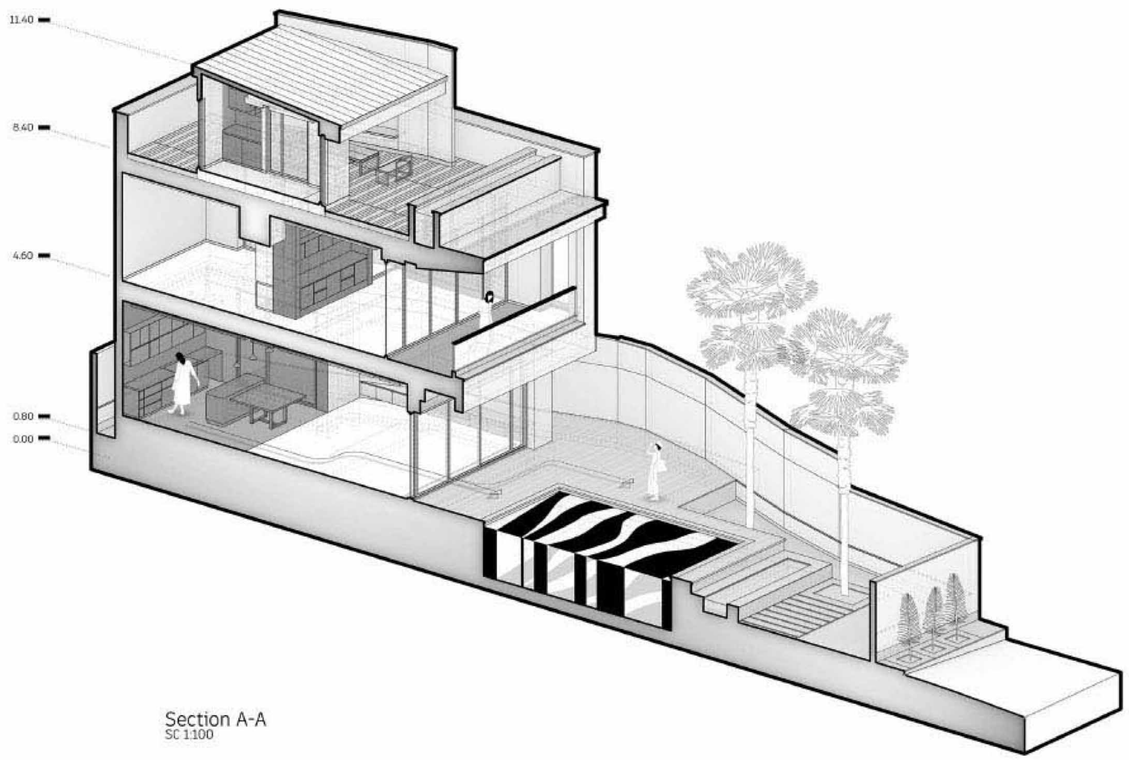

Section A-A
SC 1:100

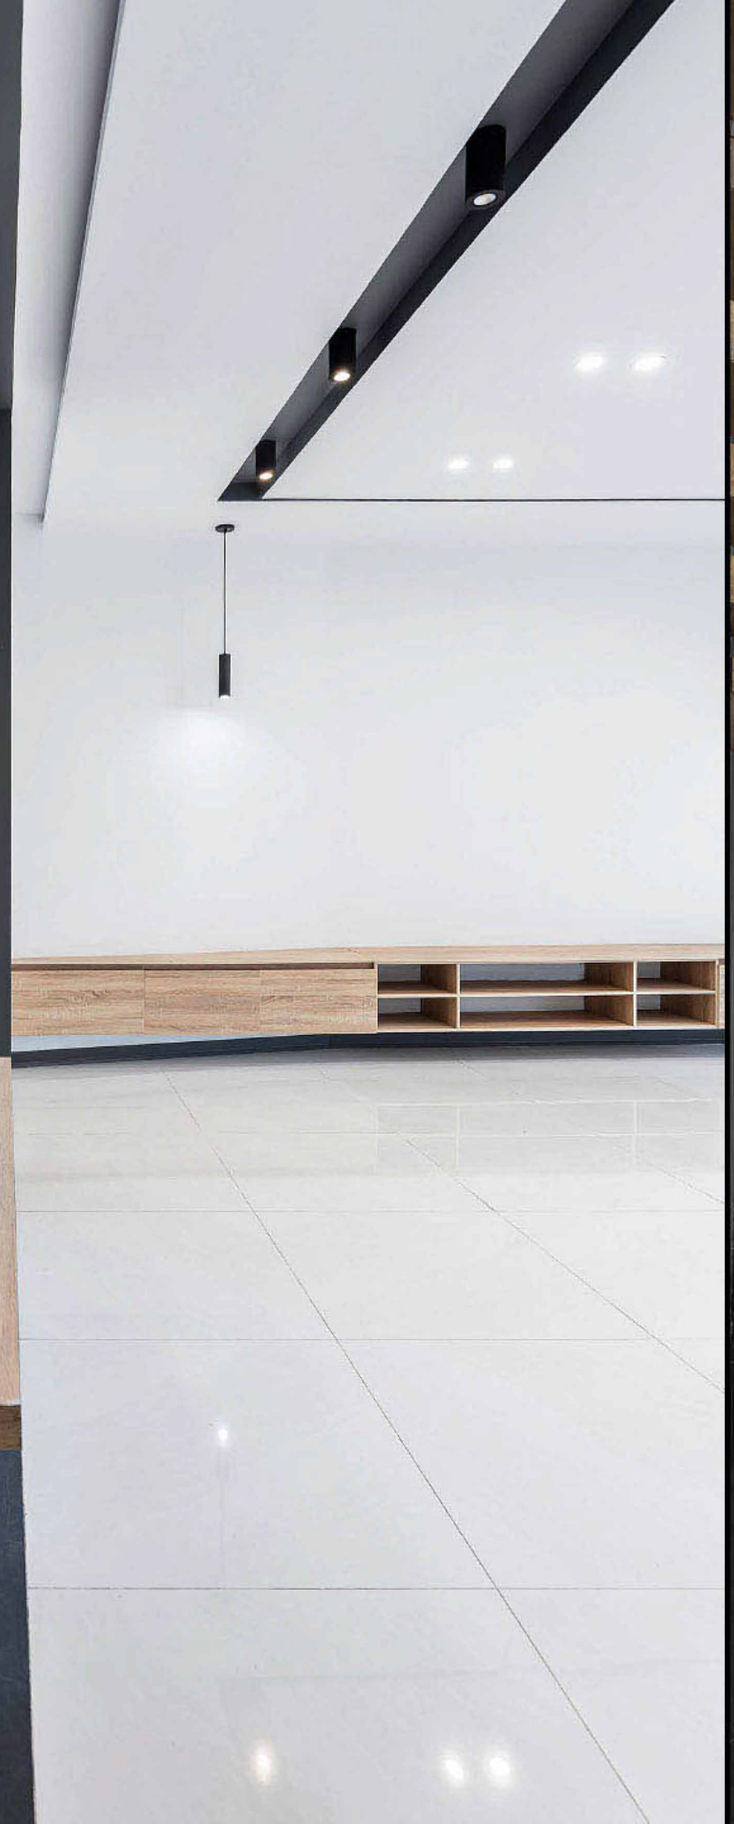

Rozan Villa

ویلا روزن

معماری: دفتر معماری ایماژ
موقعیت: دماوند ، تهران

تیم طراحی: نوید تولایی، آرمین شایانپور ، محمد مهدی شرافت پیما

2021

Design
Diagram
Rendering

First Floor plan

Khane
Vadi

خـــــانه
وادیـــــــ

معماری: دفتر معماری ایماژ
موقعیت: بوالقلم ، مازندران

تیم طراحی: نوید تولایی، آرمین شایانپور ، محمد مهدی شرافت پیما ، خشایار عدالت پژوه

2018

Design
Diagram
Rendering

Under Construction

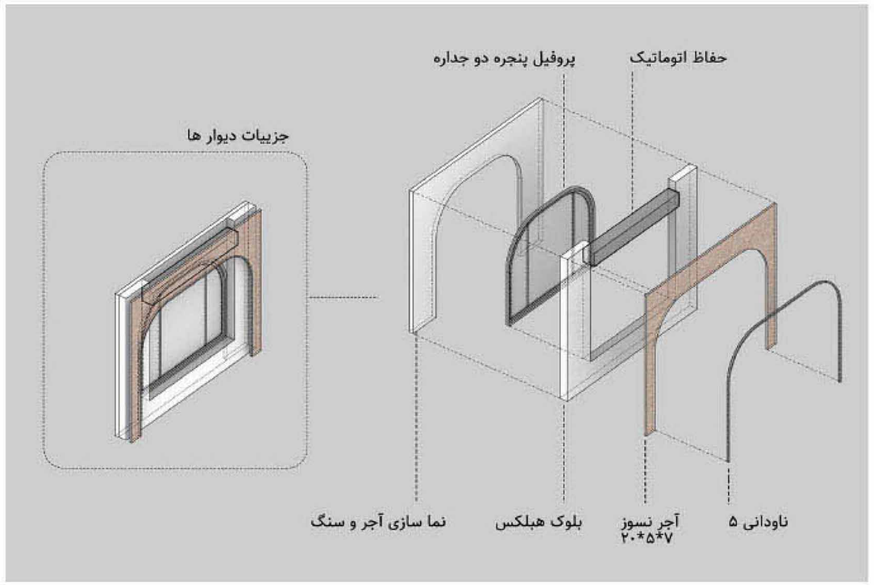
حفاظ اتوماتیک
پروفیل پنجره دو جداره
جزییات دیوار ها
ناودانی ۵
آجر نسوز ۲۰*۵*۷
بلوک هبلکس
نما سازی آجر و سنگ

Spoorez

ویلا اسپورز

معماری: دفتر معماری ایماژ
موقعیت: اسپورز ، مازندران

تیم طراحی: نوید تولایی، آرمین شایانپور ، محمد مهدی شرافت پیما ، خشایار عدالت پژوه ، پریچهر مصلح

2020

Design
Diagram
Rendering

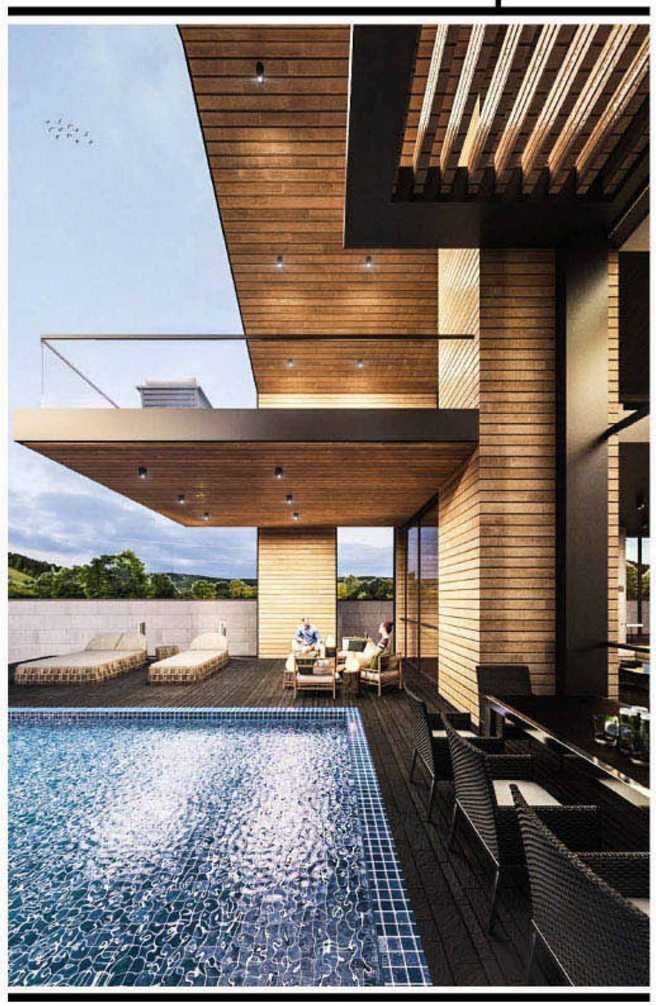

First Floor plan

Villa Sameie

طراحی داخلی
ویـــــلا
سمیـــــعی

معماری: دفتر معماری ایماژ
موقعیت: ساری ، مازندران

تیم طراحی: نوید تولایی، آرمین شایانپور ، محمد مهدی شرافت پیما

2022

Design
Diagram
Rendering

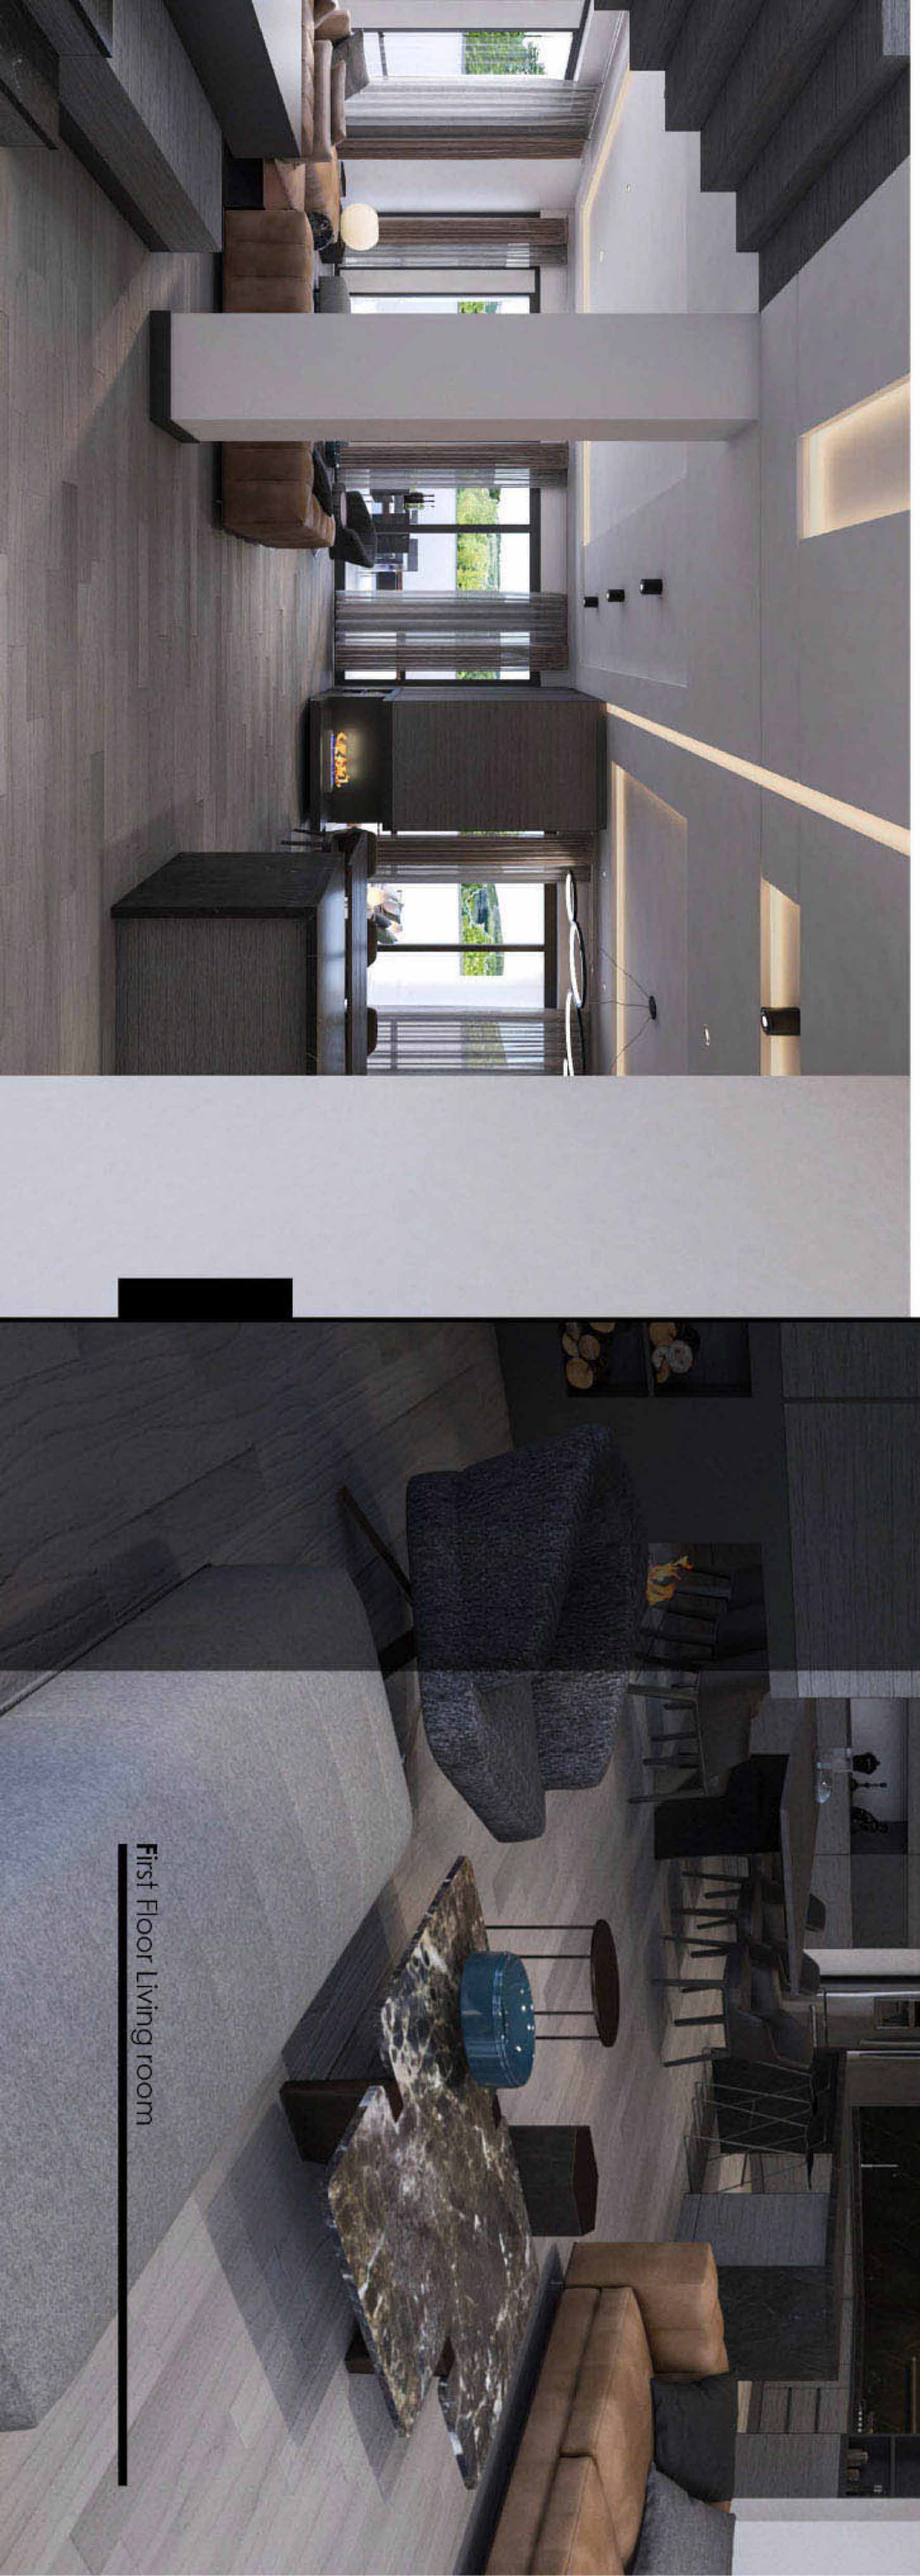

Villa Sameie interior design

First Floor Living room

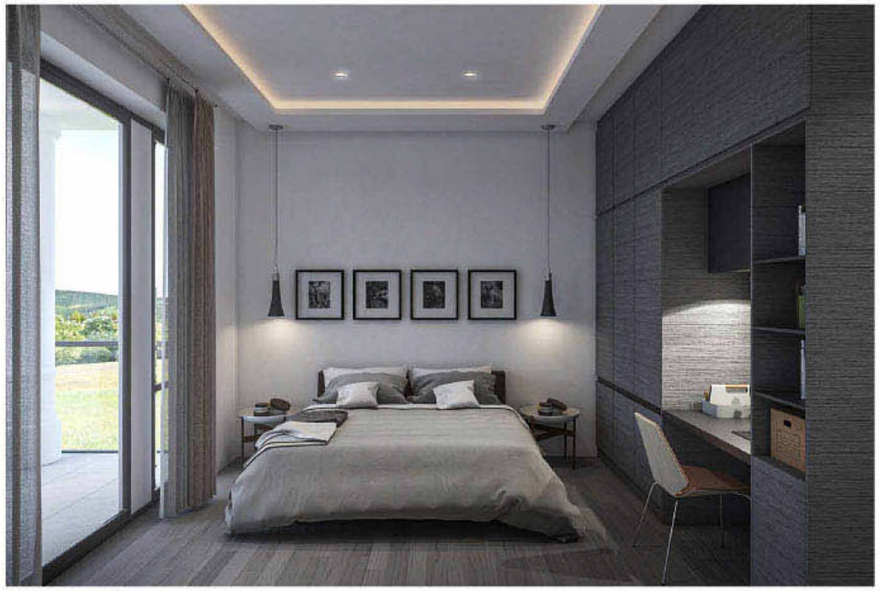

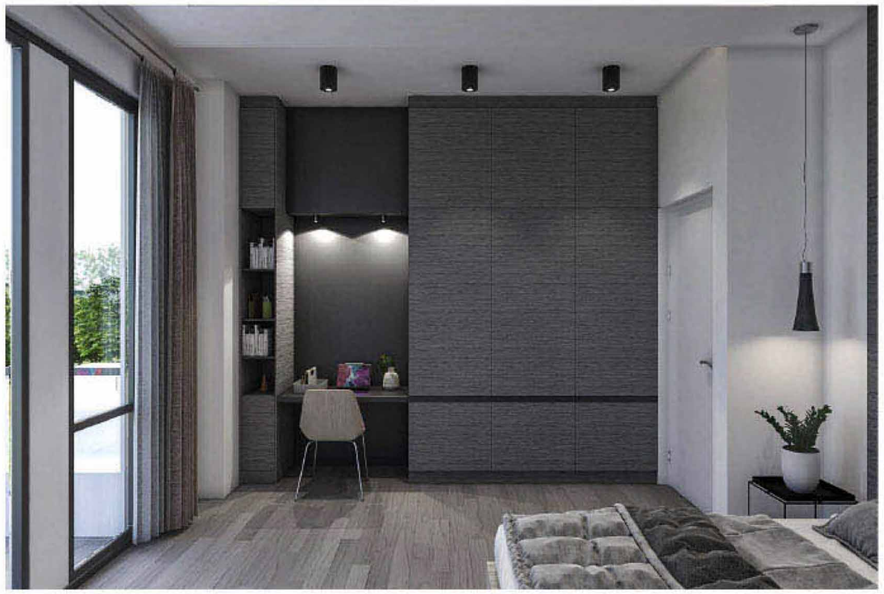

Villa Sameie interior design

Home ,
and a Yard

خـــــانه
و
یک حیـــاط

معماری: دفتر معماری ایماژ
موقعیت: ساری ، مازندران

تیم طراحی: نوید تولایی، آرمین شایانپور ، محمد مهدی شرافت پیما ، خشایار عدالت پژوه ، پریچهر مصلح

2020

Design
Diagram
Rendering

Exploded Diagrams

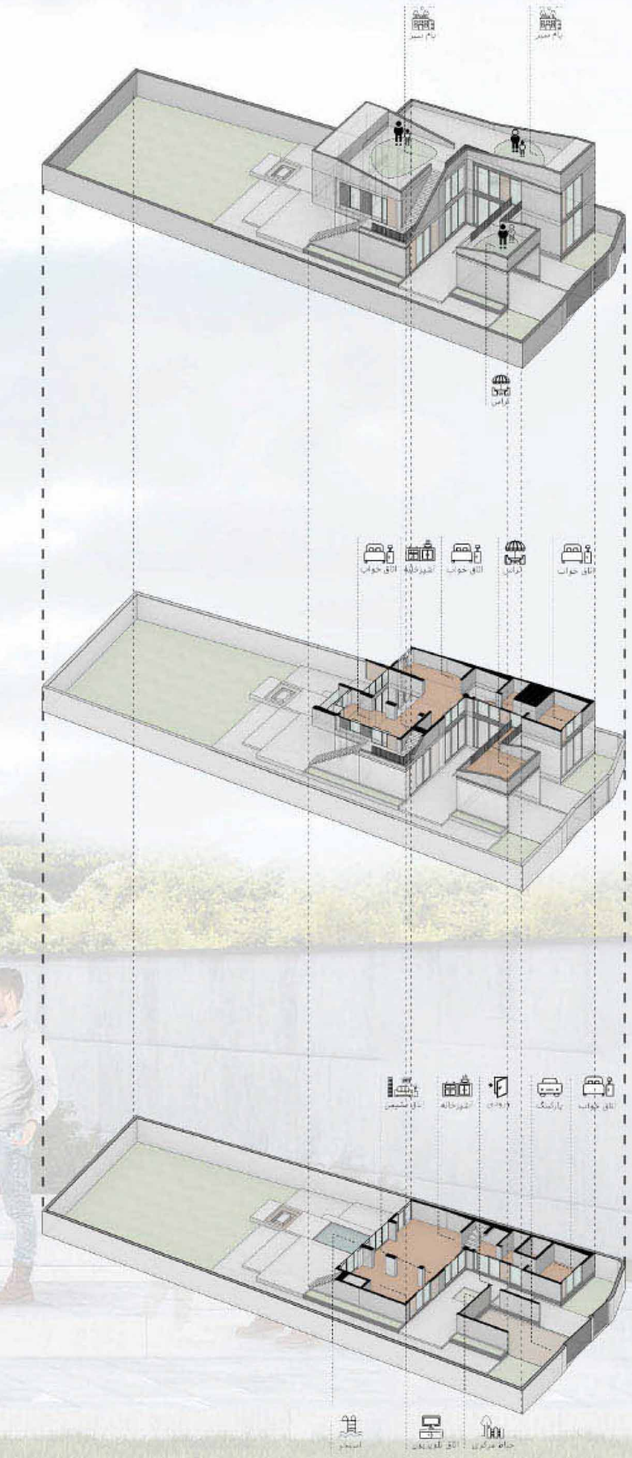

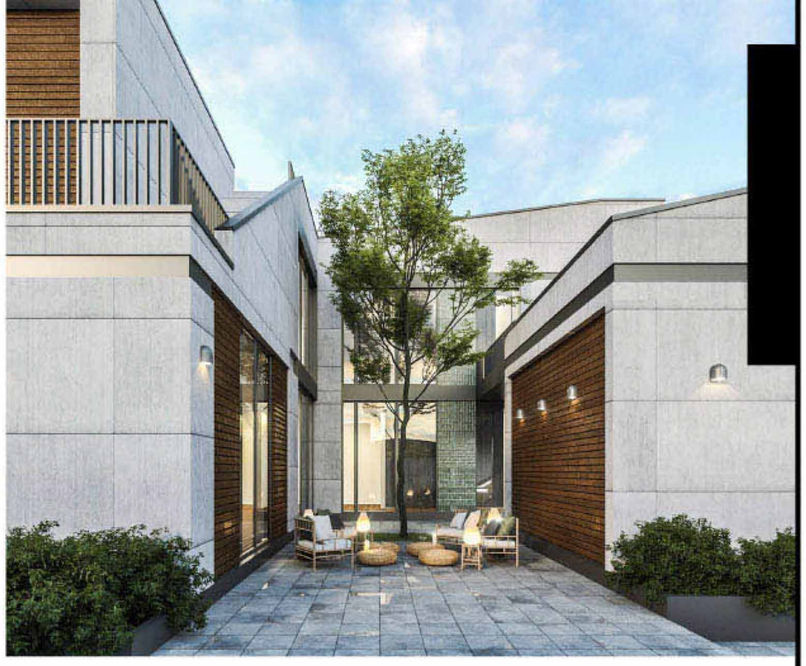

خانه و یک حیاط در استان مازندران و شهر ساری واقع شده است. این پروژه یکی از نمونه پروژه های ویلایی دفتر معماری ایماژ میباشد که ساختمان به تبعیت از بستر خود طراحی شده است. توجه به موضوعات اقلیمی ، همسایگی ها ، هندسه زمین و محدودیت های ساخت از جمله مواردی هستند که در طراحی این ویلا تاثیر گذار بوده است.

از جمله راهکار های پاسخگویی به اقلیم معتدل و مرطوب بخش های شمالی کشور ایجاد فضا های با عرض کم جهت ایجاد کوران میباشد که همین موضوع یکی از اصلی ترین دلیل های ایجاد یک حیاط مرکزی در ویلا شد .

winter radiation

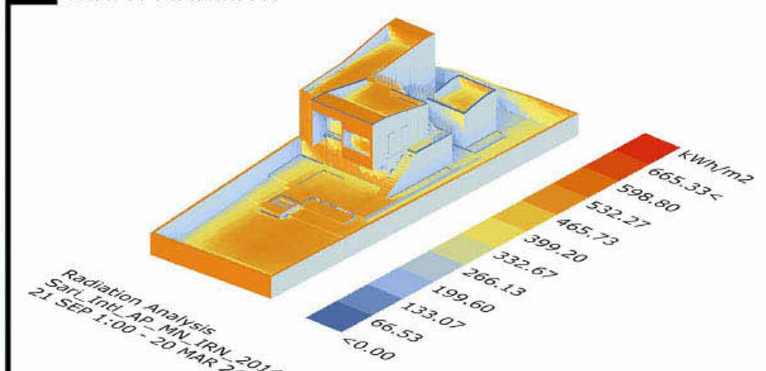

Summer radiation

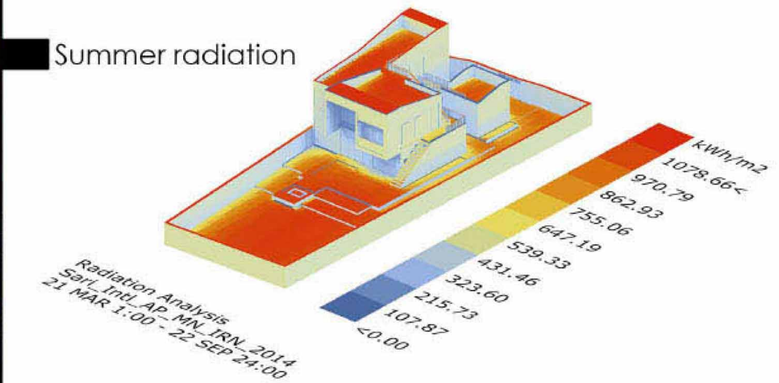

Chelak Villa

ویلا چلک

معماری: دفتر معماری ایماژ
موقعیت: چلک ، مازندران

تیم طراحی: نوید تولایی، آرمین شایانپور ، محمد مهدی شرافت پیما ، خشایار عدالت پژوه ، پریچهر مصلح

2018

Design
Diagram
Rendering

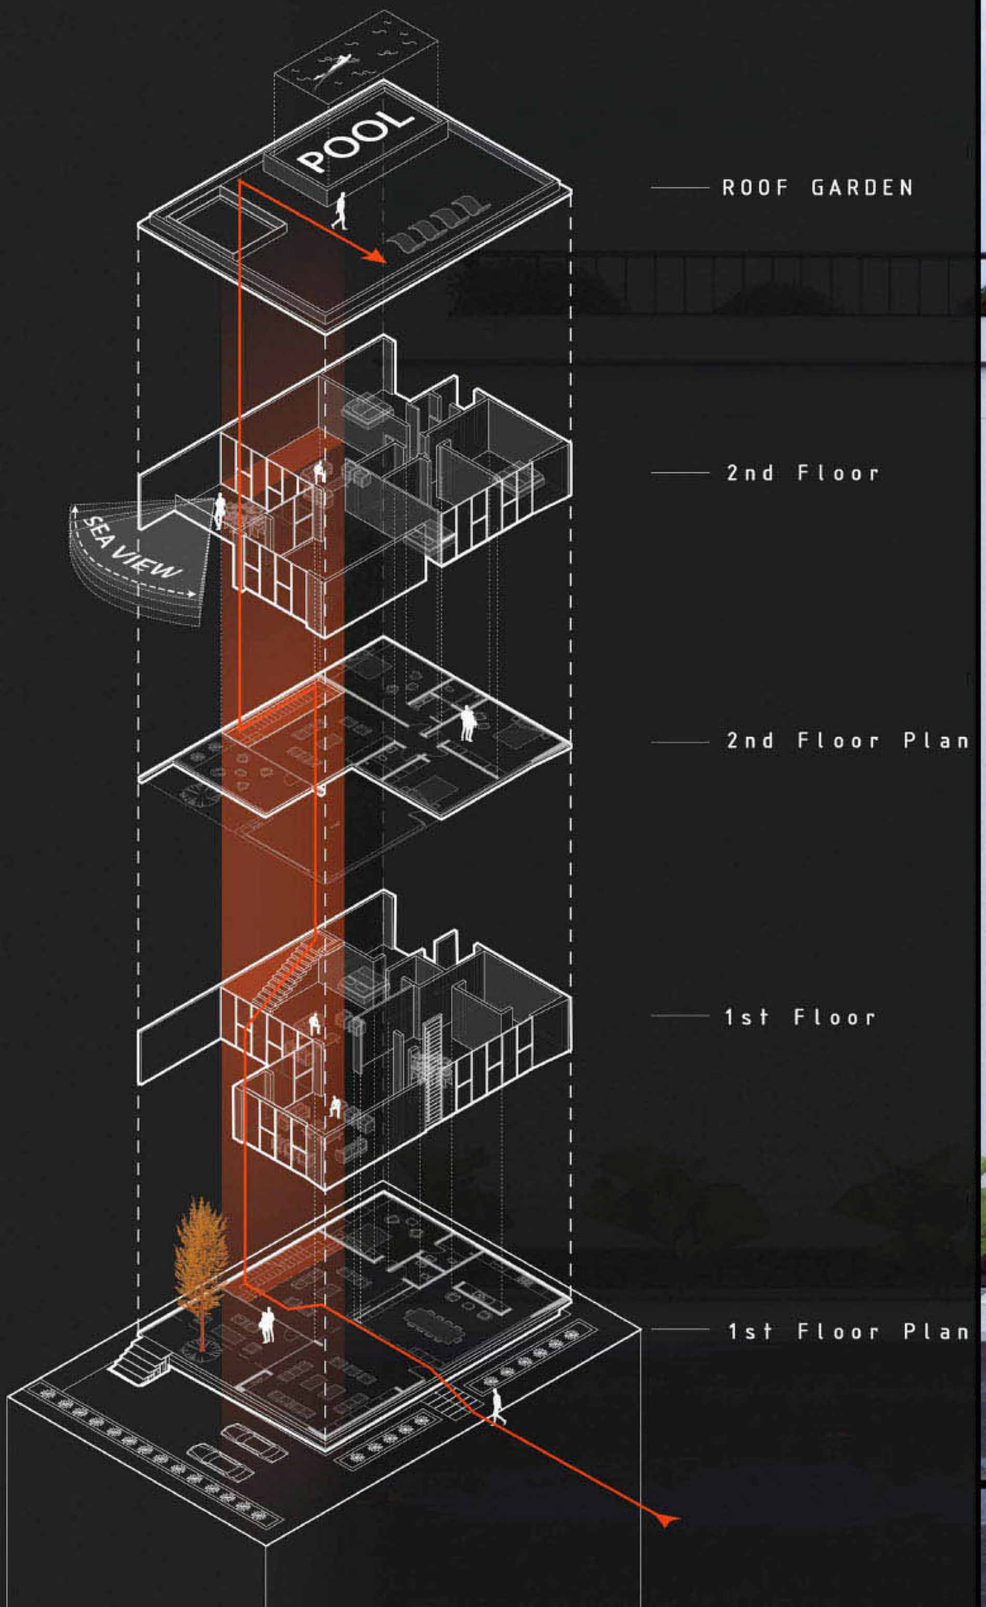

ROOF GARDEN

2nd Floor

2nd Floor Plan

1st Floor

1st Floor Plan

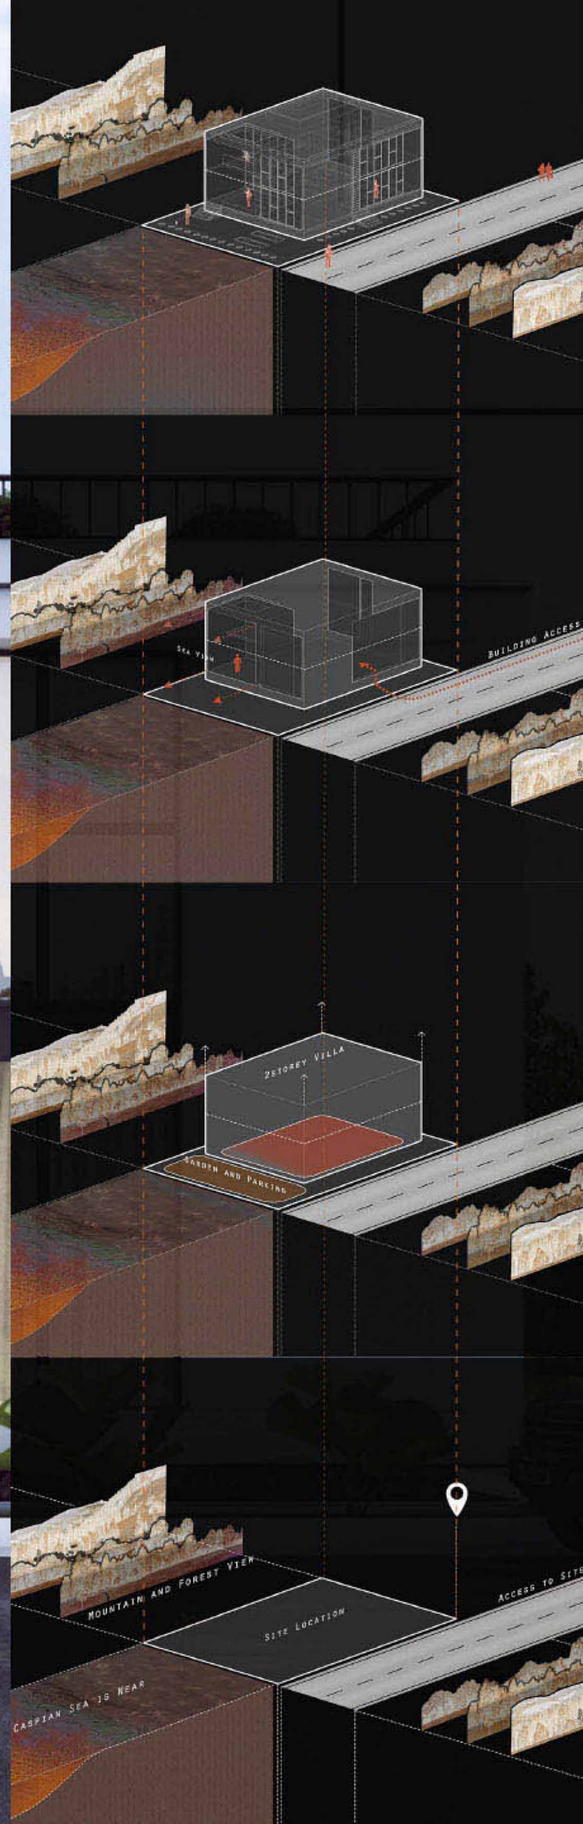

PORTFOLIO

با تشکر از توجه شما
در صورت نیاز به نمونه کار های بیشتر ، در تماس باشید

۰۹۱۲۲۹۷۴۳۷۰
navid.tavallaie@ut.ac.ir
@navidtvl 2024