

PORTFOLIO.

M O H A M M A D
F O R O U Z A N D E H

محمد فروزنده

کارشناسی ارشد معماری

طراح و ناظر در دفتر معماری مهندس رضا حبیب زاده

هشت سال سابقه طراحی معماری

مهندس ناظر نظام مهندسی استان تهران


رتبه نخست جایزه معمار سال 1398

معمار




01 - ساختمان مسکونی کناراب (کنارود)


تیم طراحی: رضا حبیب زاده
محمد فروزنده - شیدا اعتماد

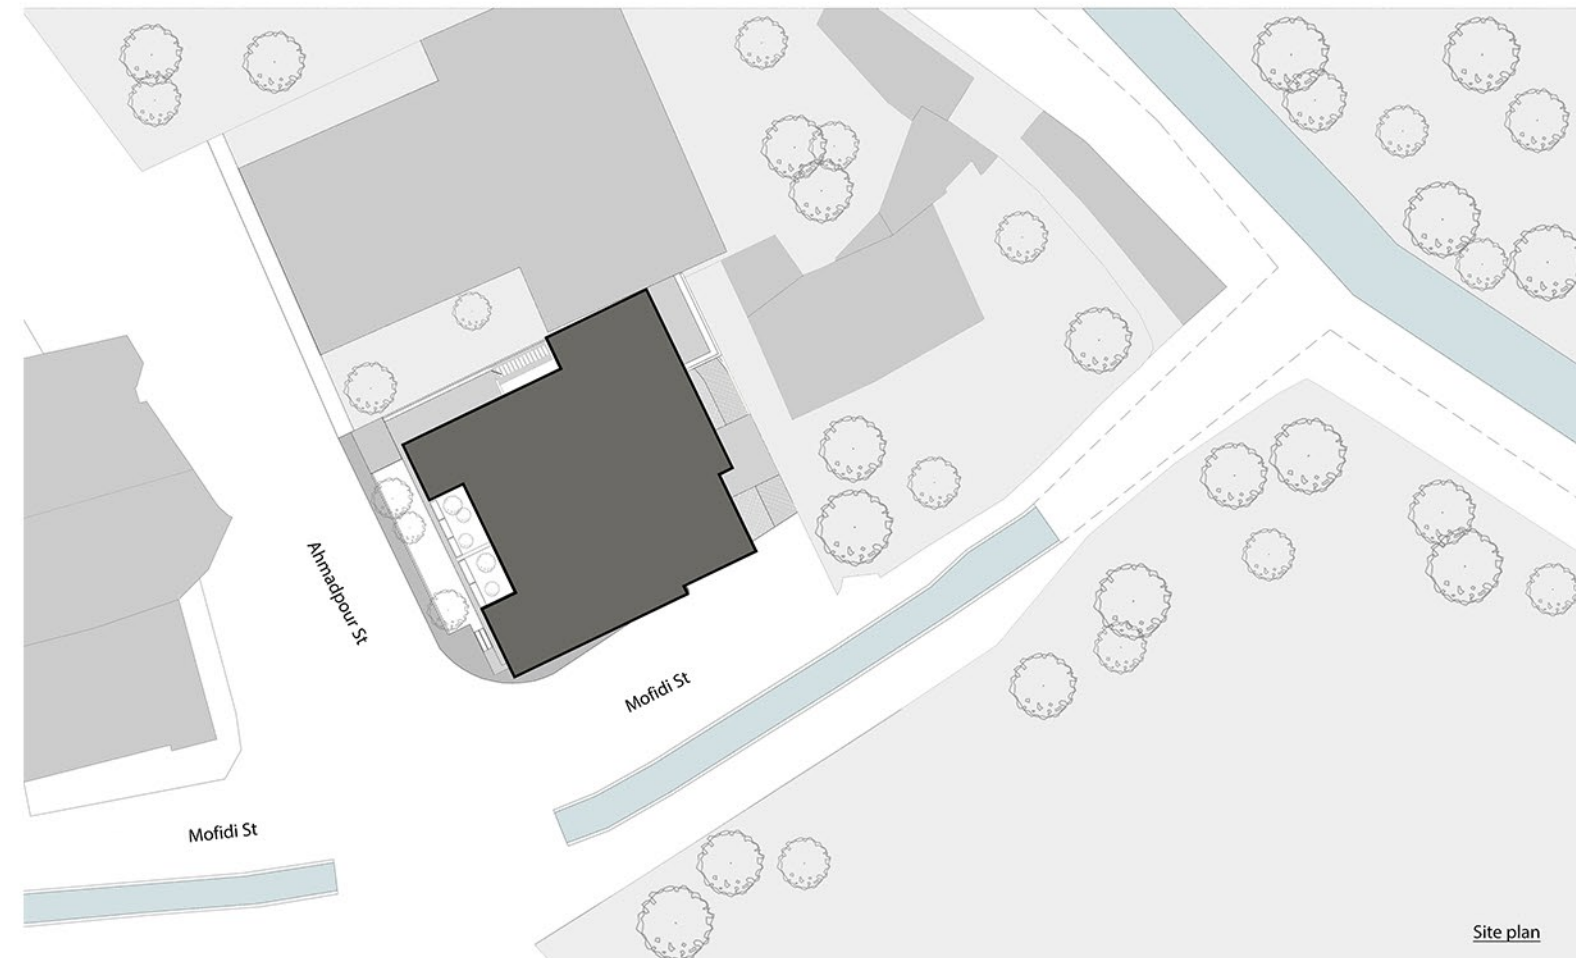




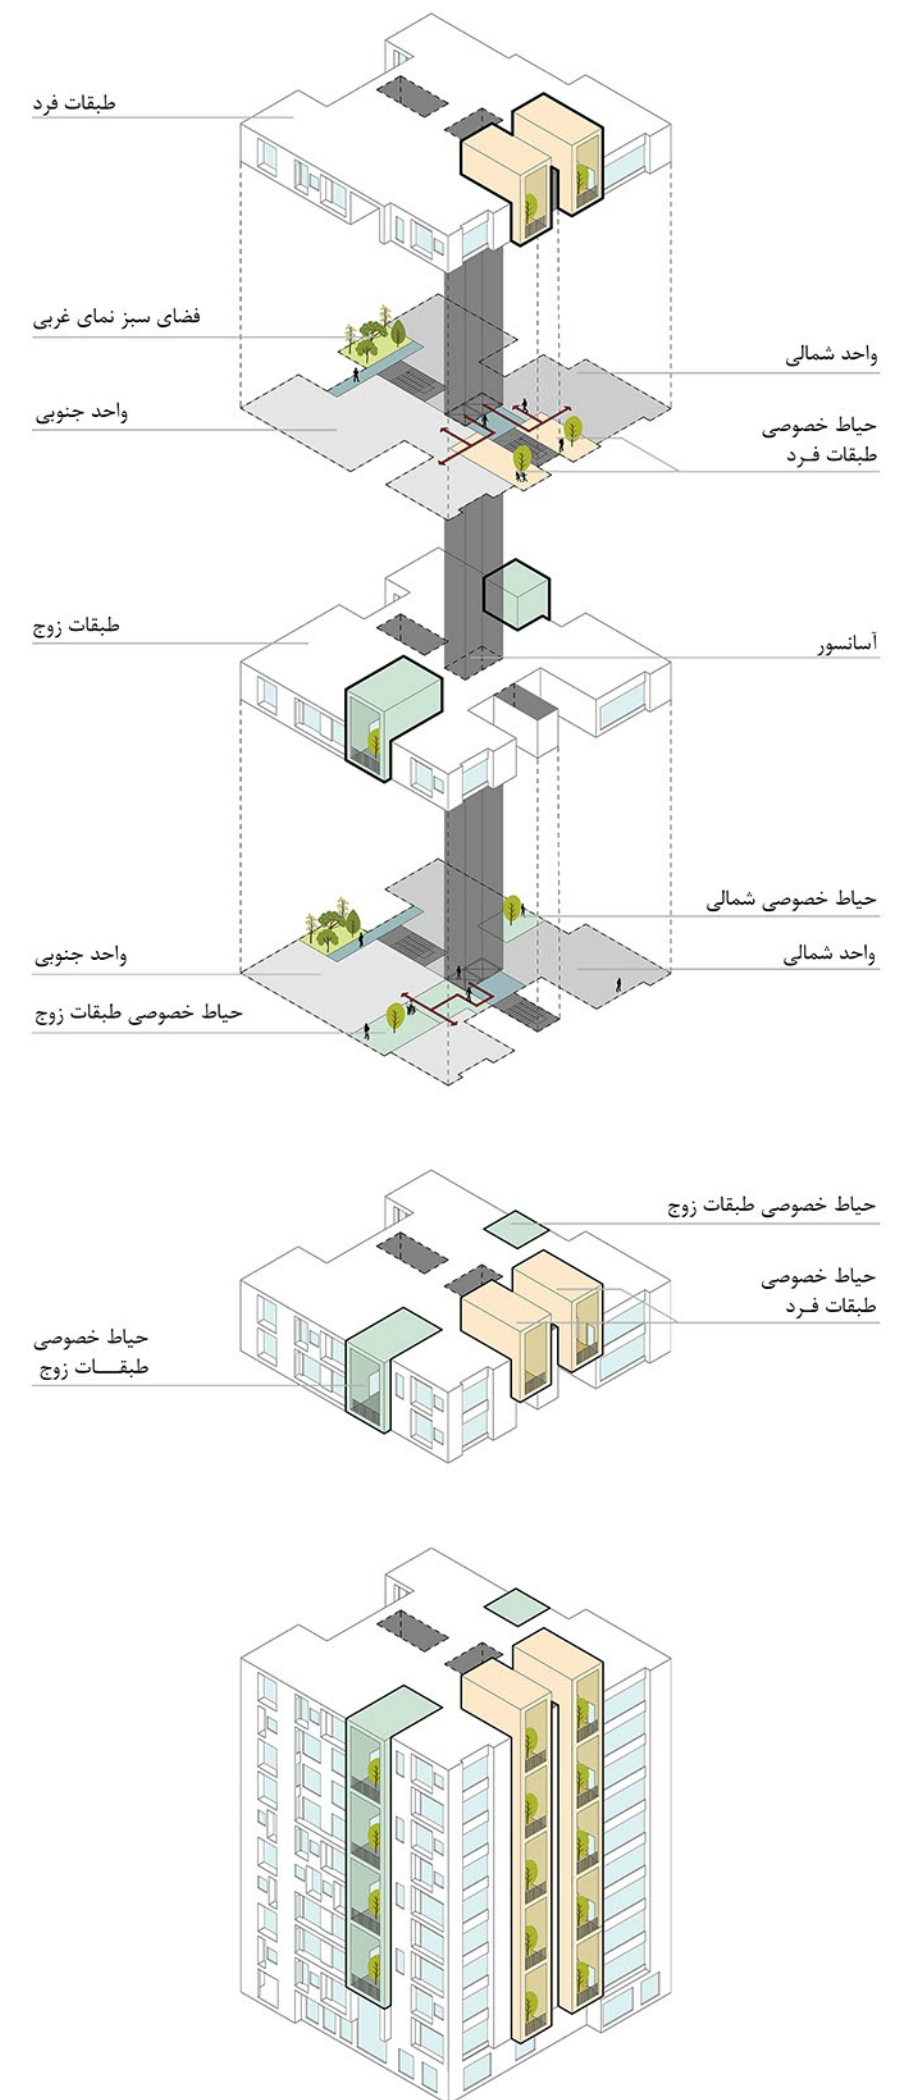



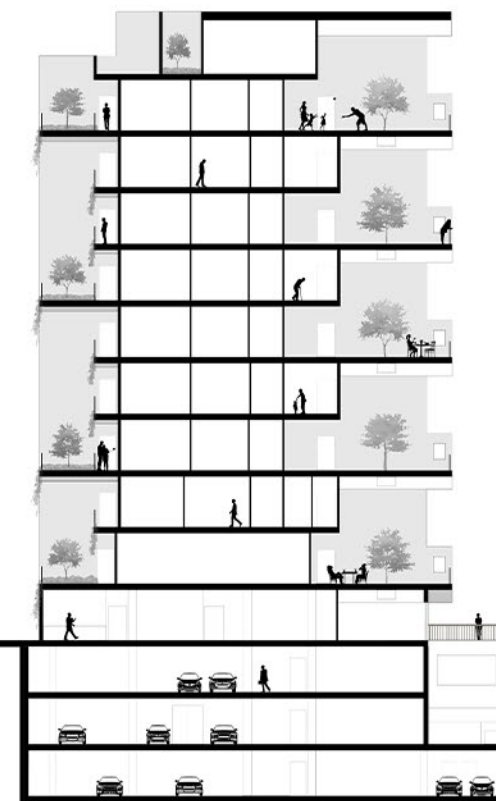




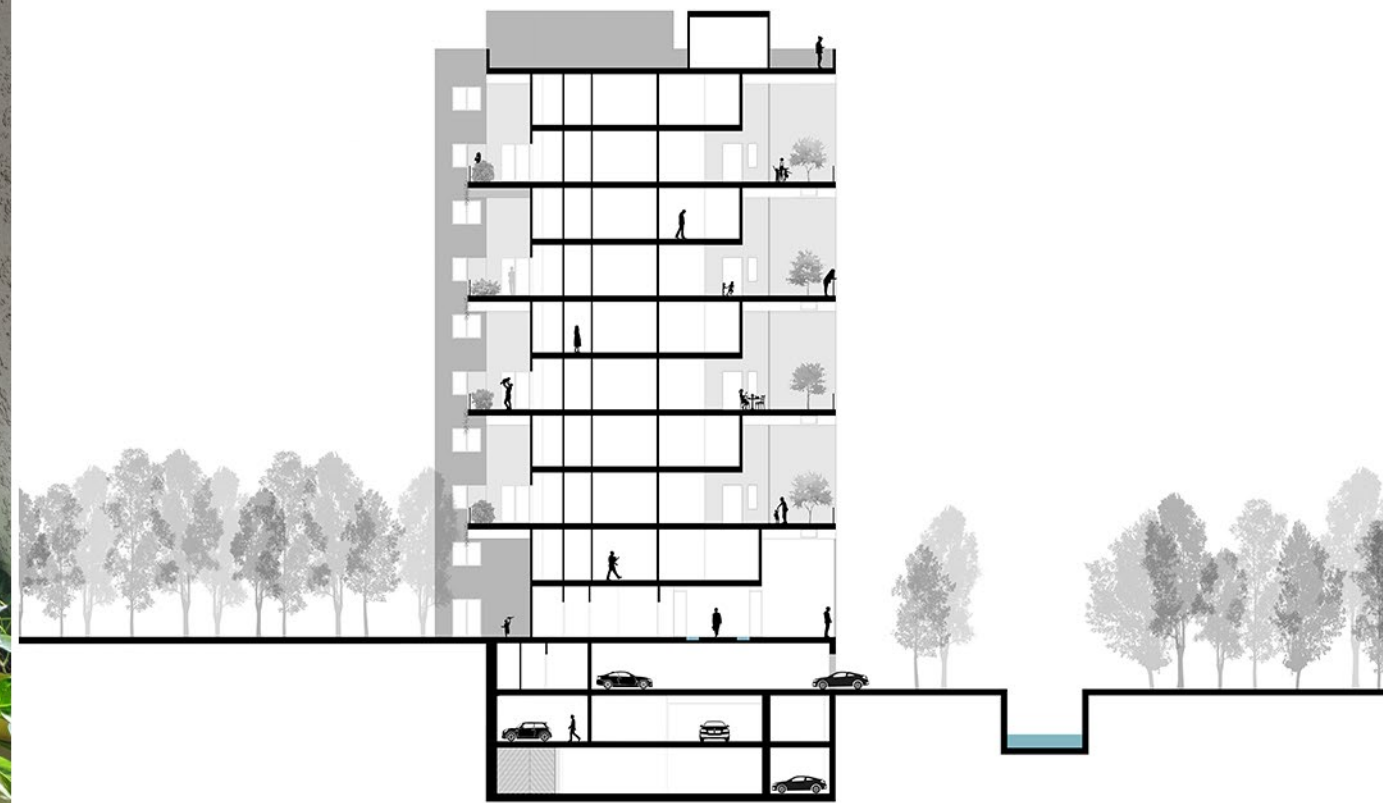




02 - ساختمان مسکونی پالیز

تیم طراحی: رضا حبیب زاده
محمد فروزنده - شیدا اعتماد

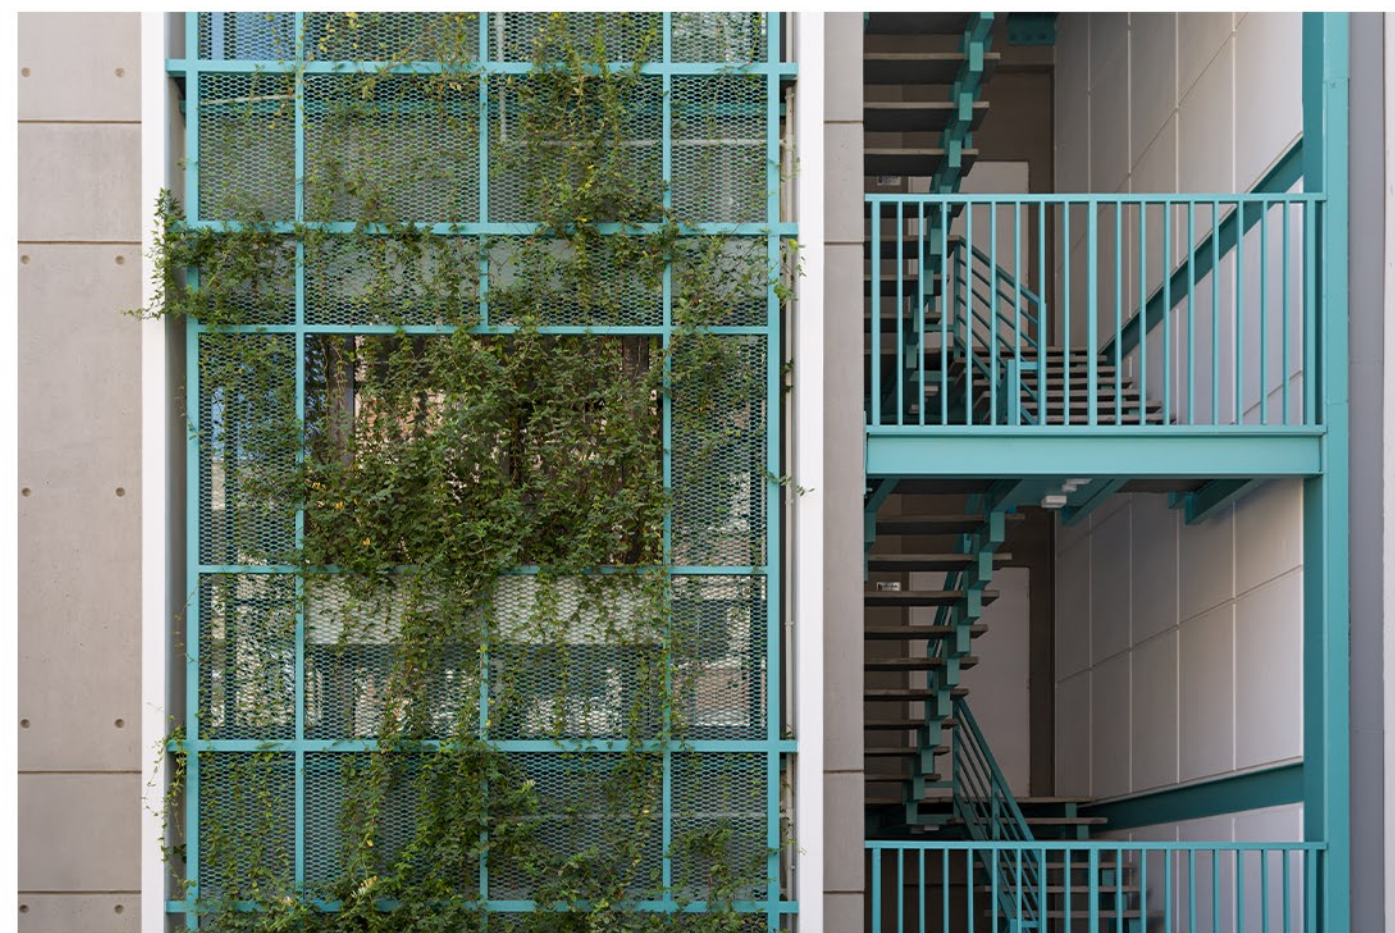

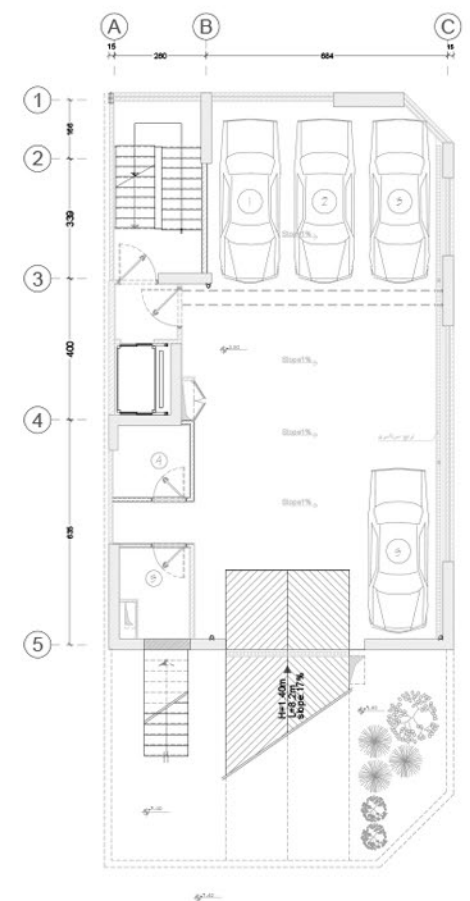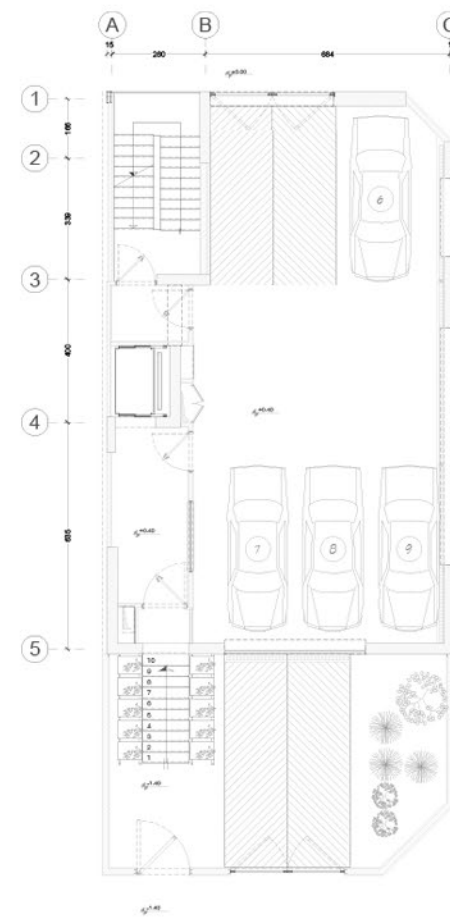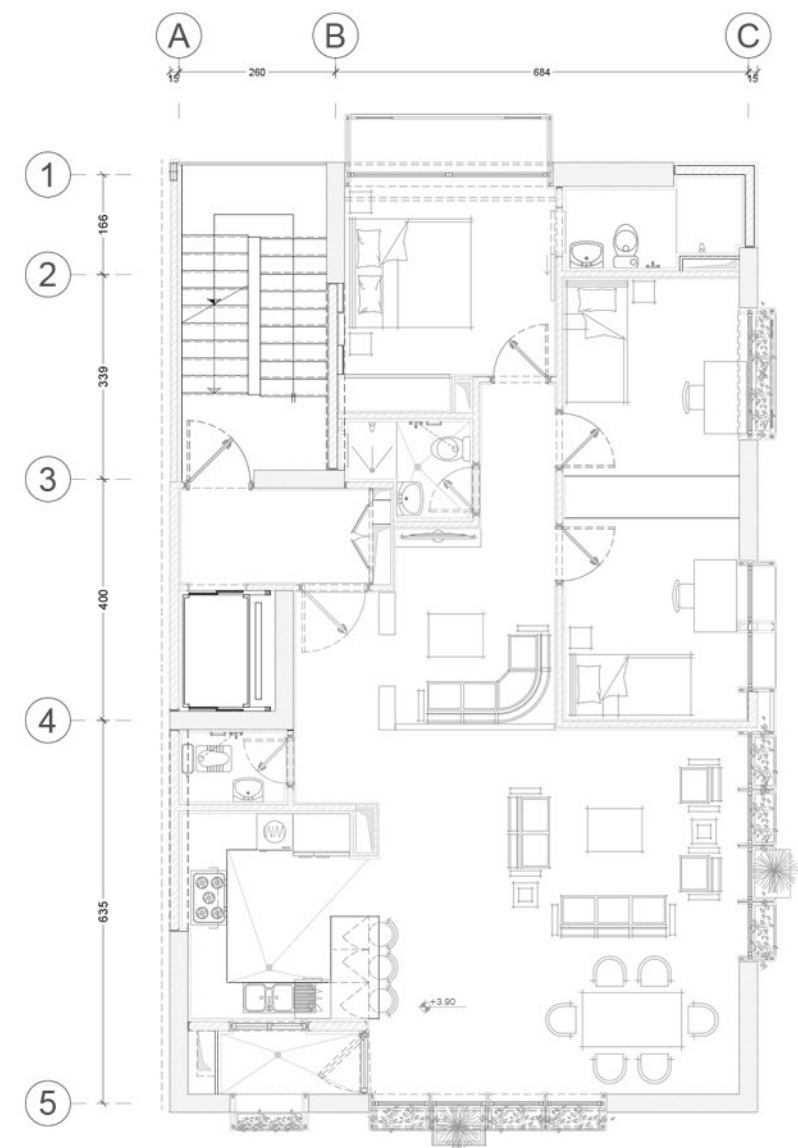






03 - ساختمان مسکونی خیابان پنجم سعادت آباد

تیم طراحی: رضا حبیب زاده
محمد فروزنده - شیدا اعتماد



Saadat Abad Residential Building

West Unit
Area: 168 m
3 Bedrooms

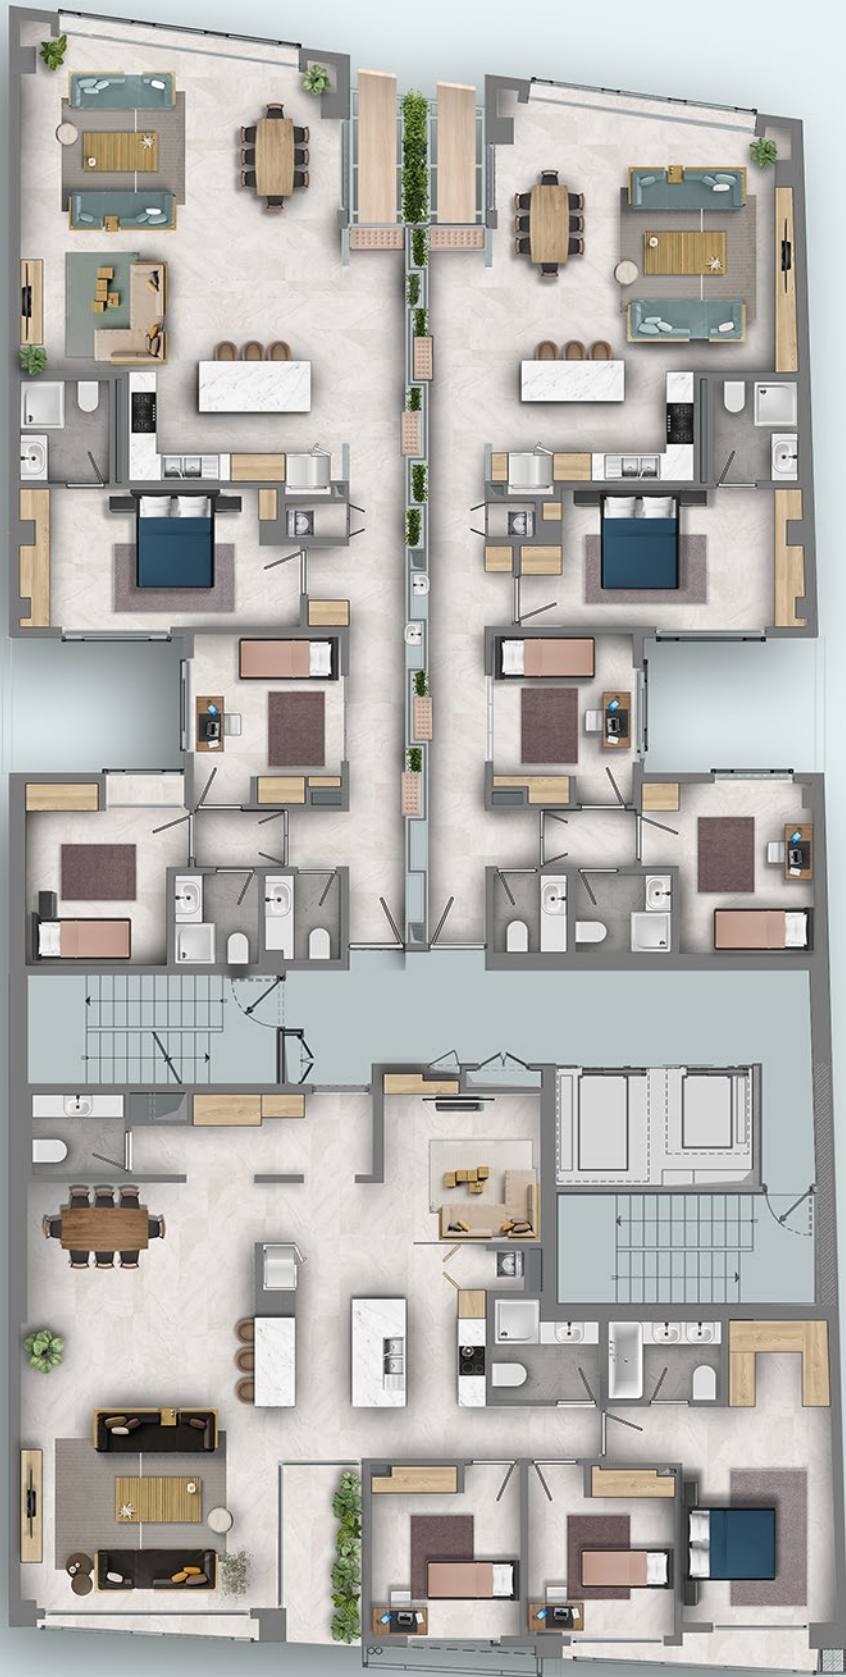

East Unit
Area: 149 m
3 Bedrooms

South Unit
Area: 195 m
3 Bedrooms








04 - ساختمان مسکونی رز (گلستان جنوبی)

طراح : محمد فروزنده



فینالیست مسابقه طرح تو طرح طراحی
پلان ساختمان رز (گلستان جنوبی)



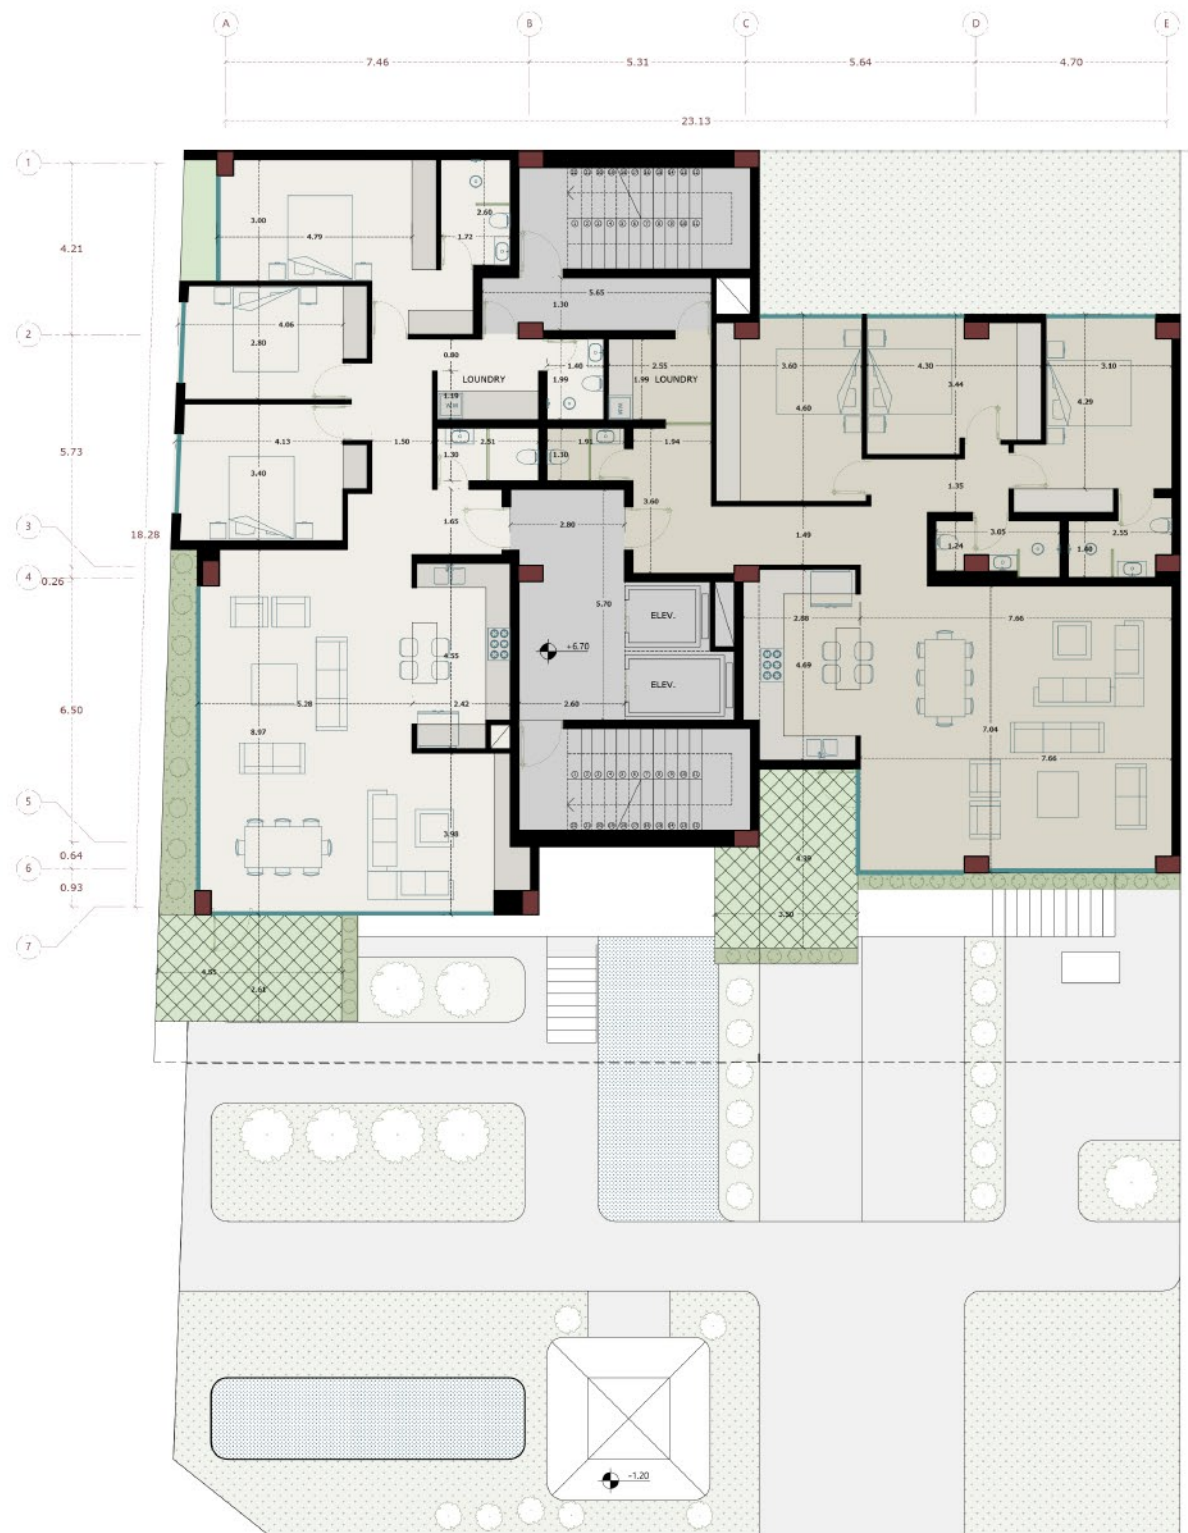


+1/+9 Floor Residential



sc 1:125



+39.50
+35.40
+31.30
+27.20
+23.10
+19.00
+14.90
+10.80
+6.70

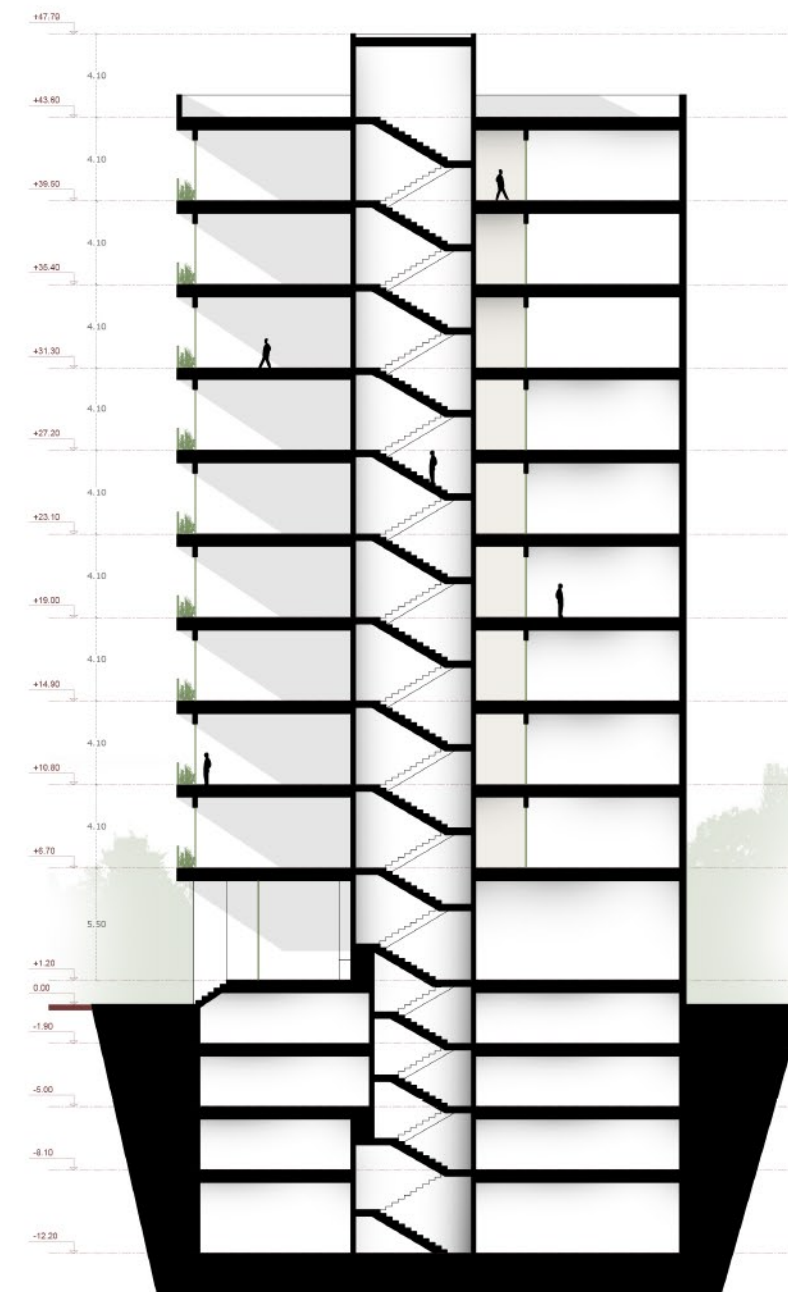

SECTION A-A



sc 1:125



05 - ویلای نمک آبرود

تیم طراحی: رضا حبیب زاده
محمد فروزنده - شیدا اعتماد











06 - مجموعه اقامتی گردشگری لنگرود

تیم طراحی: رضا حبیب زاده
محمد فروزنده - شیدا اعتماد













THE END

M O H A M M A D
F O R O U Z A N D E H