


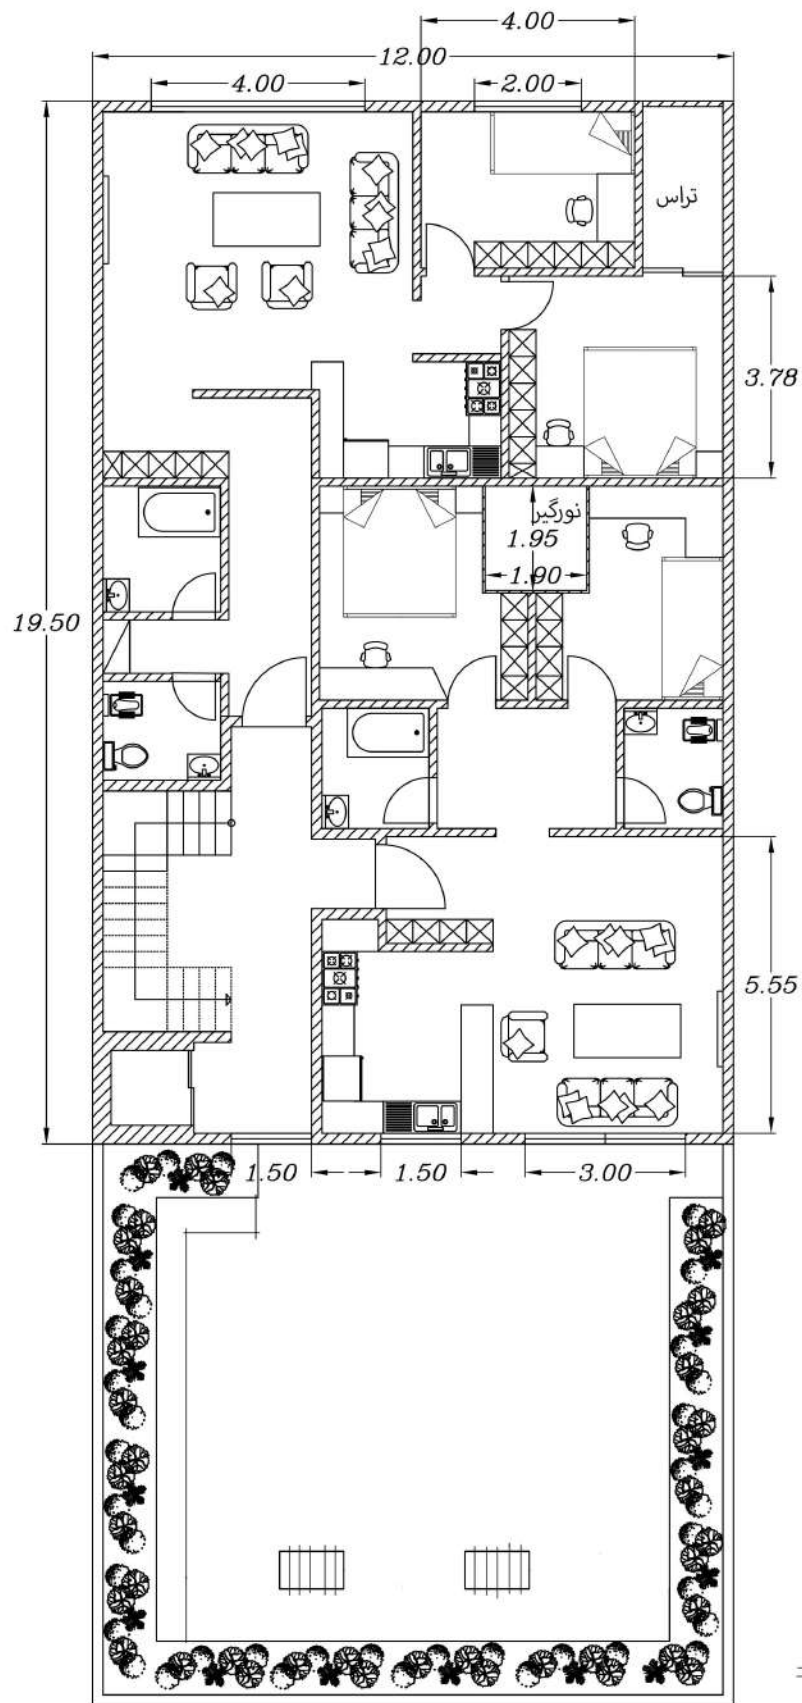

پلان تیپ طبقات

sc:1/100

زهرا کلاته میمری