


ویلیای تراس ها

اساتید، دکتر الهام سرکرده ای
دکتر امیرمحسن لیکراد
دانشموه، زهرا کلاته میمری
علوان درس، طراحی معماری ۲



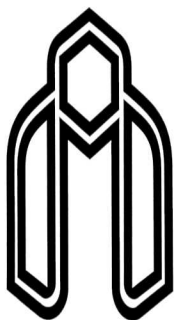

دانشگاه صنعتی شاهرود



عنوان درس:

طراحی معماری 2


استاد: دکتر الهام سرکرده ای


دکتر امیرمحسن نیکزاد

دانشجو: زهرا کلاته میمری

عنوان:

سایت پلان

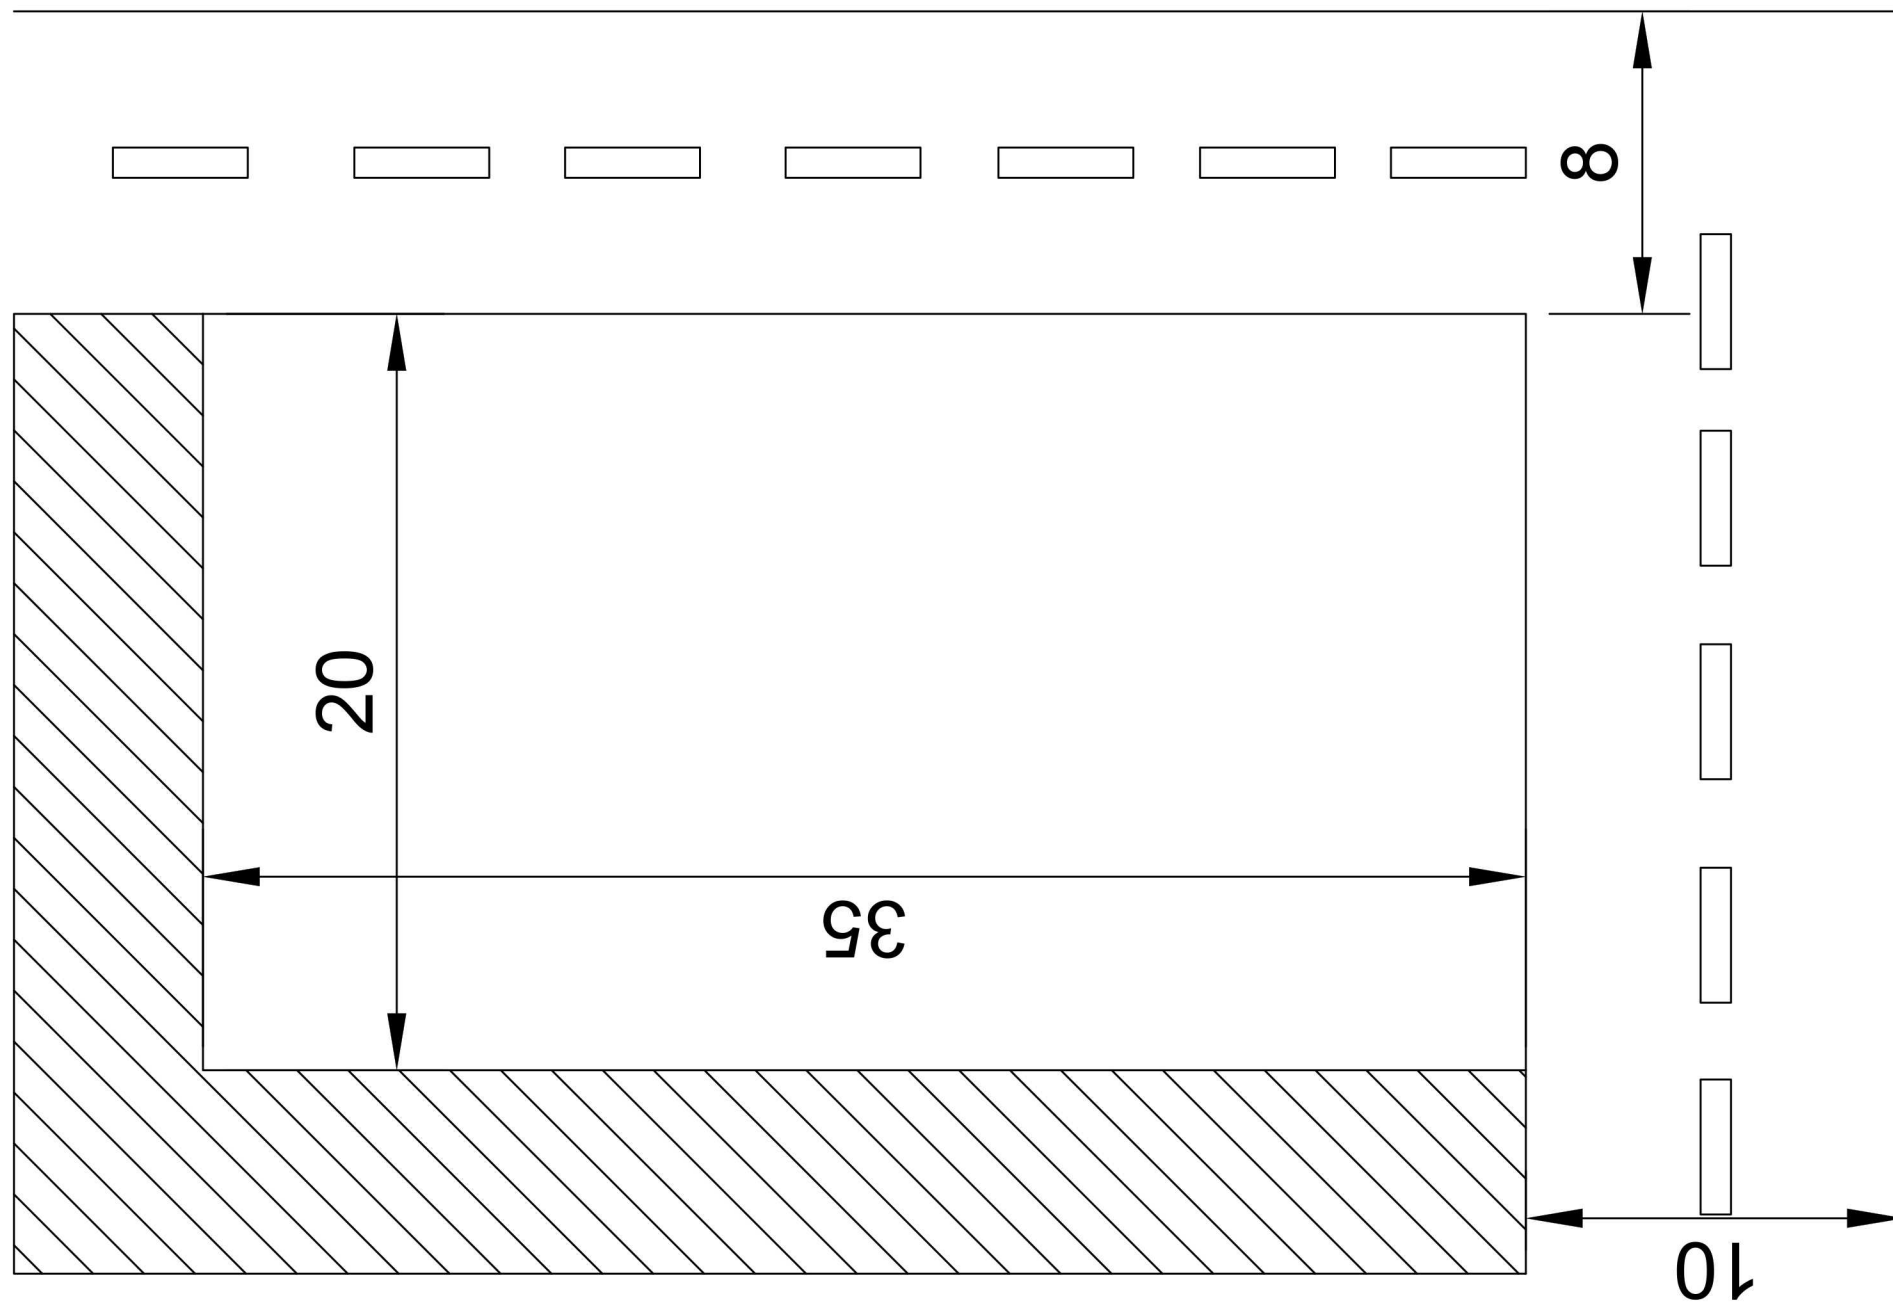

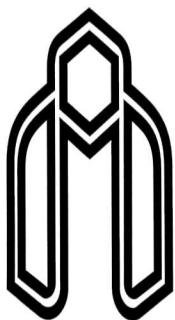

دانشگاه صنعتی شاهرود



عنوان درس:

طراحی معماری 2


استاد: دکتر الهام سرکرده ای
دکتر امیرمحسن نیکزاد


دانشجو: زهرا کلاته میمری

عنوان:

پلان معرفی
فضا- زیرزمین

- 1: باشگاه
2: آشپزخانه
3: انبار
4: کلوزت روم
5: نشیمن تفریحی
6: استخر
7: حیاط
8: حمام
9: دستشویی
10: پارکینگ
11: تاسیسات
12: نشیمن حیاط
13: حوض
14: باشگاه
15: فضای بازی مسقف

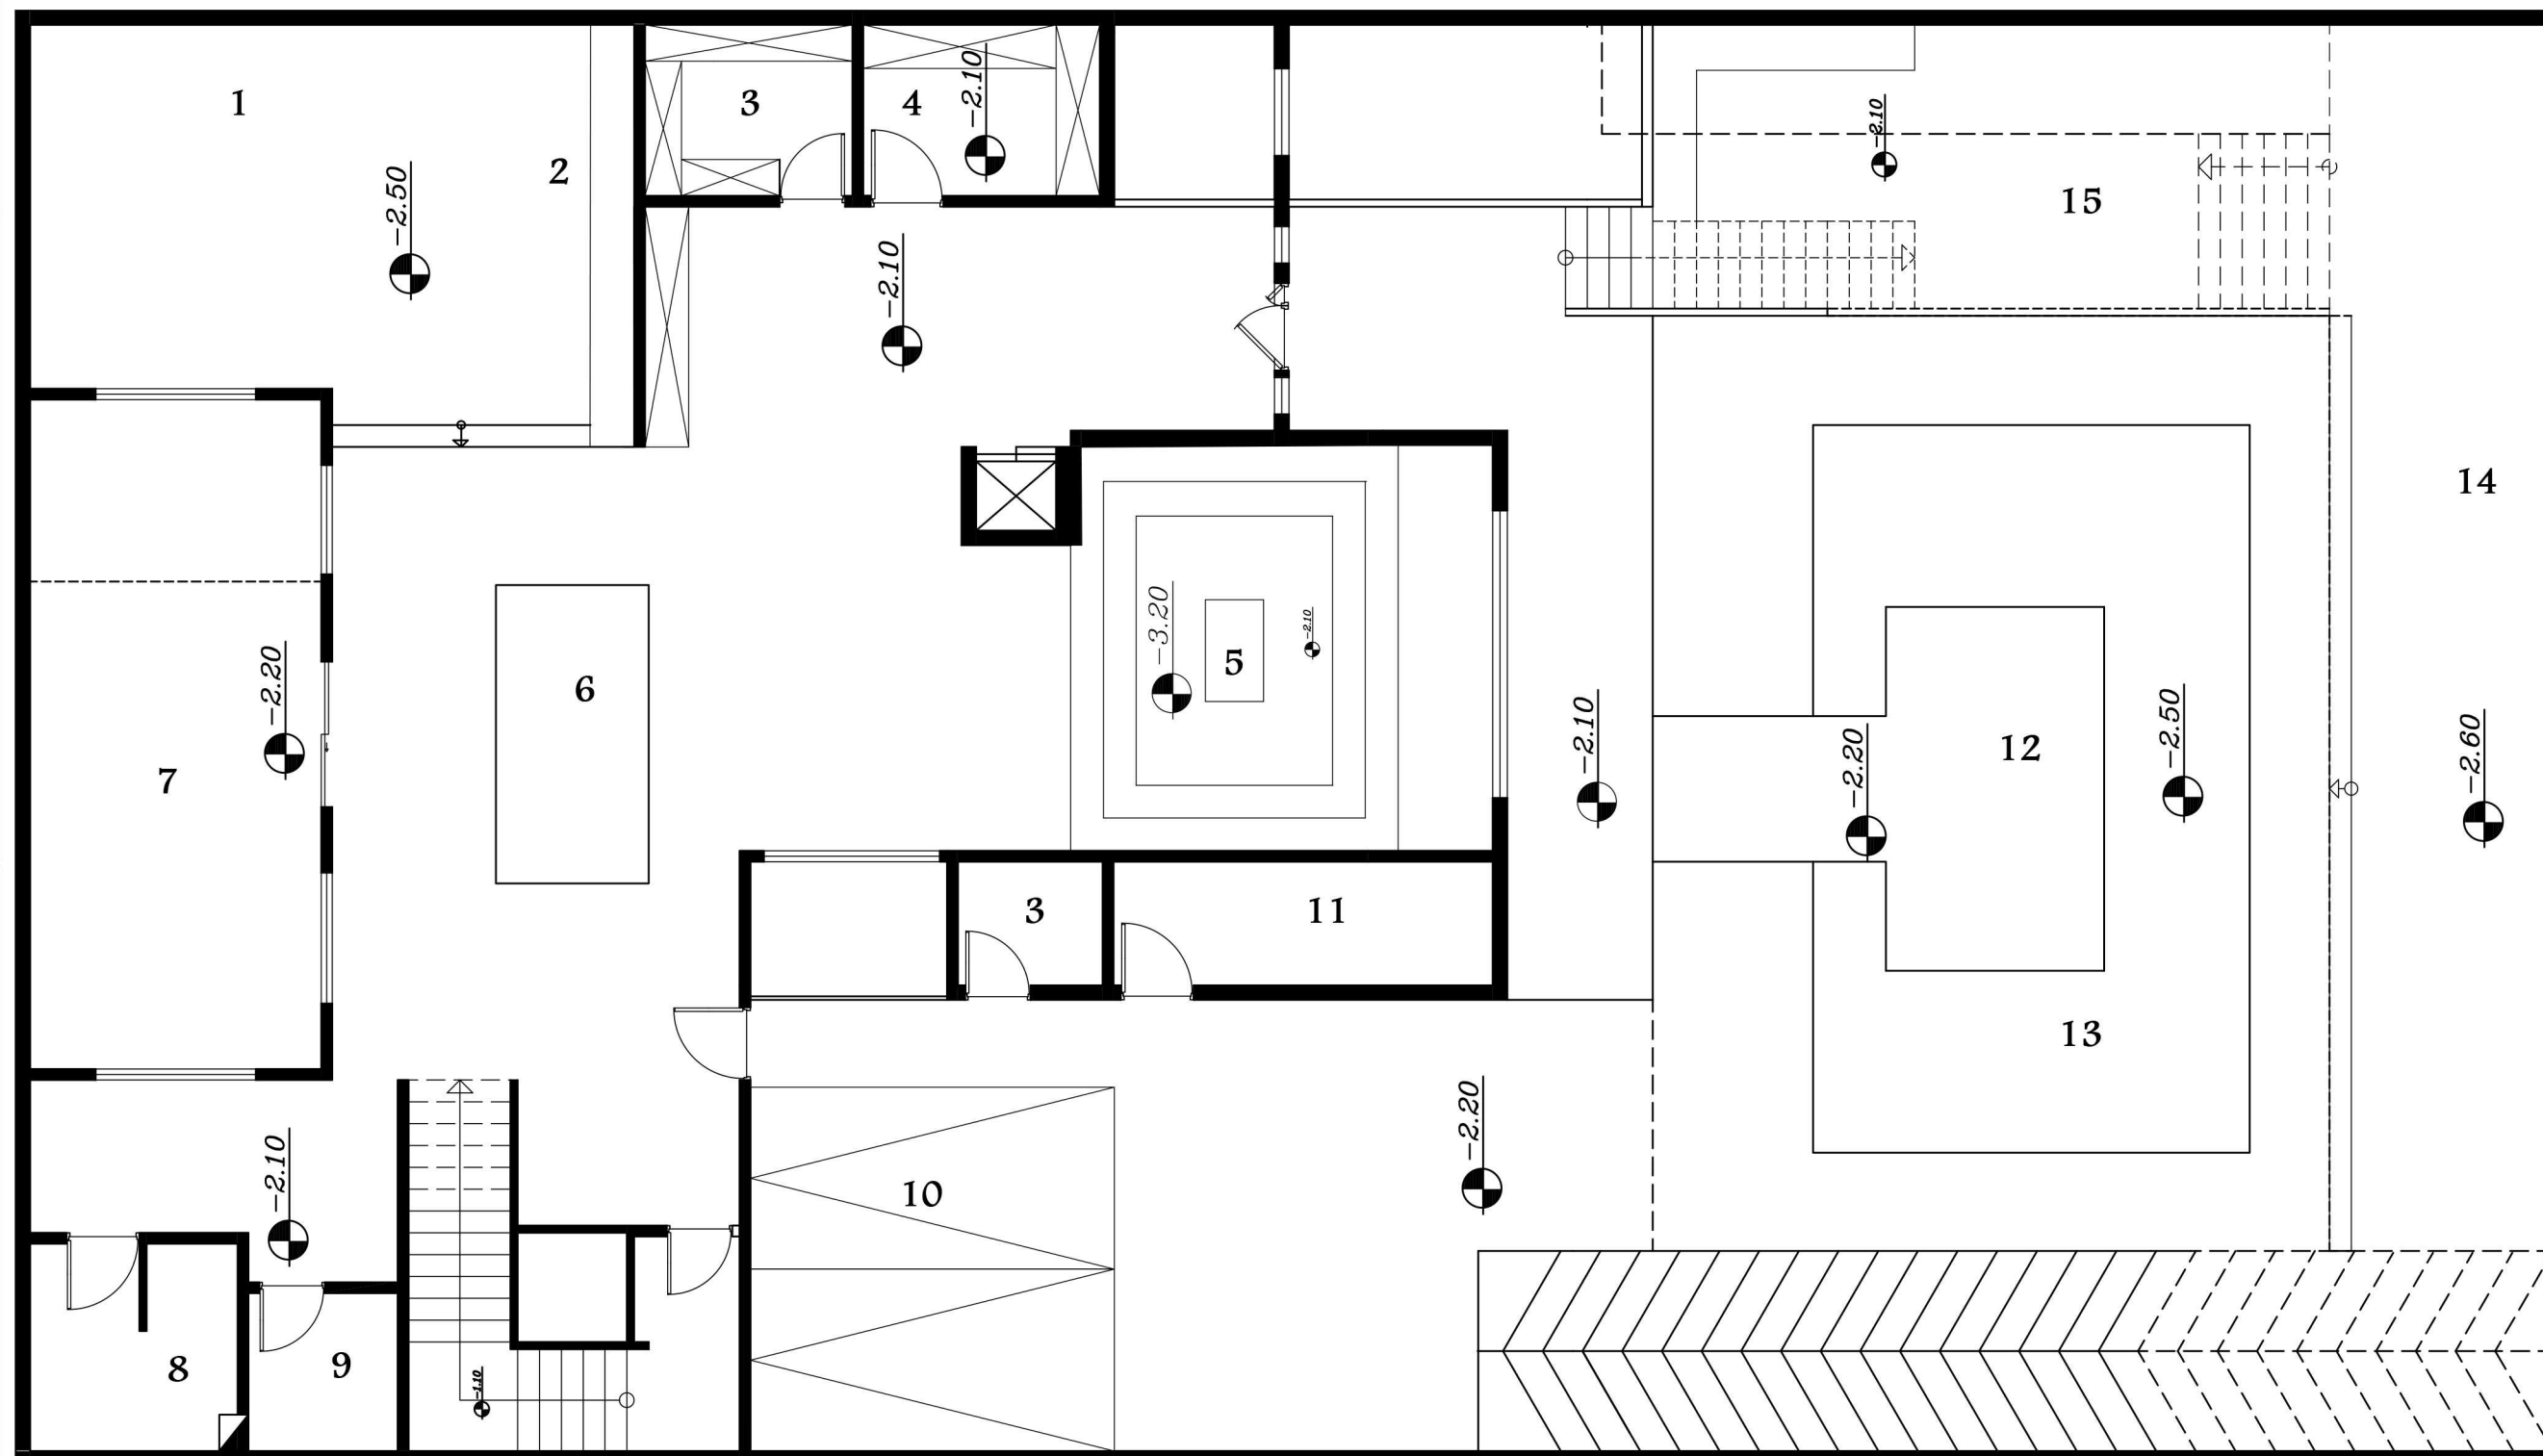

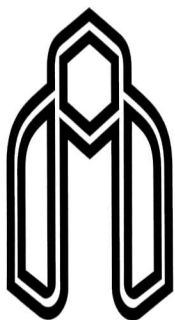

دانشگاه صنعتی شاهرود

عنوان درس:

طراحی معماری 2


استاد: دکتر الهام سرکرده ای
دکتر امیرمحسن نیکزاد

دانشجو: زهرا کلاته میمری

عنوان:

معرفی فضا- همکف

- 1: سالن انتظار 14: باغچه
2: دفترکار
3: بالکن
4: فضای تقسیم
5: پذیرایی
6: نشیمن
7: آشپزخانه
8: مطبخ
9: حیاط
10: حمام
11: سرویس بهداشتی
12: وید
13: پارکینگ موقت

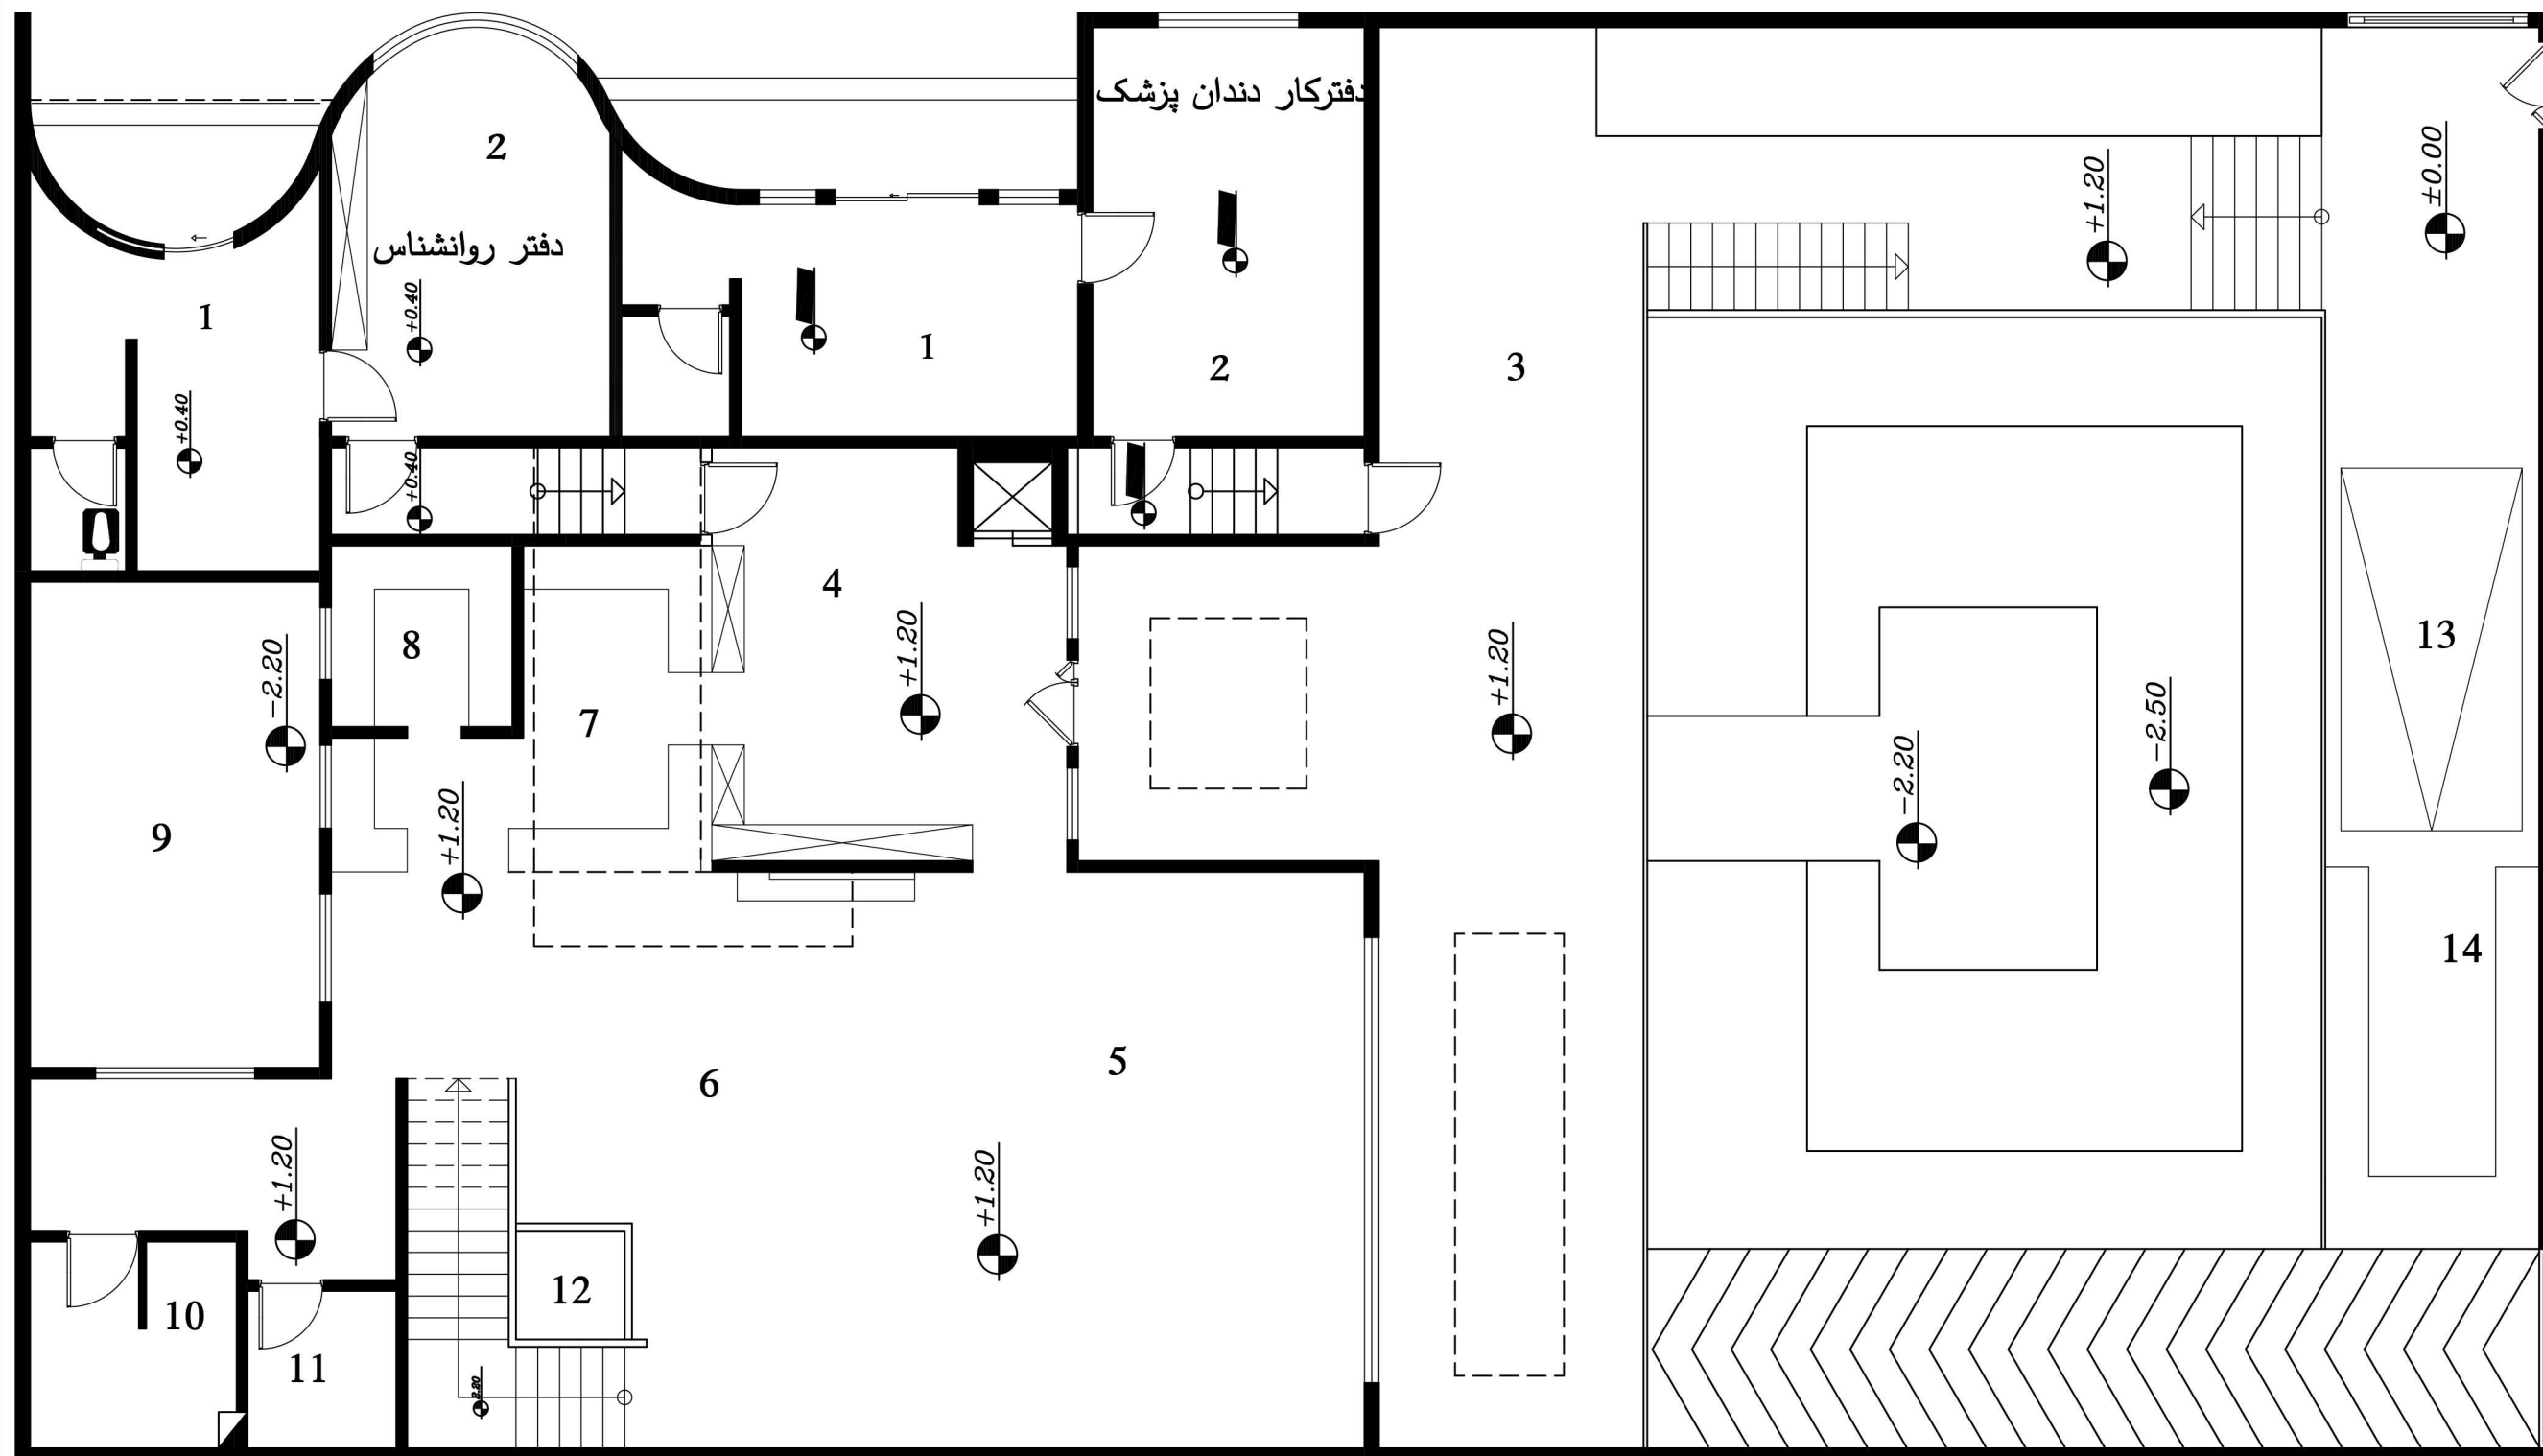




طراحی معماری 2


دانشجو: زهرا کلاته میمری

معرفی فضا-طبقه اول

10: سرویس بهداشتی

sc:1.100

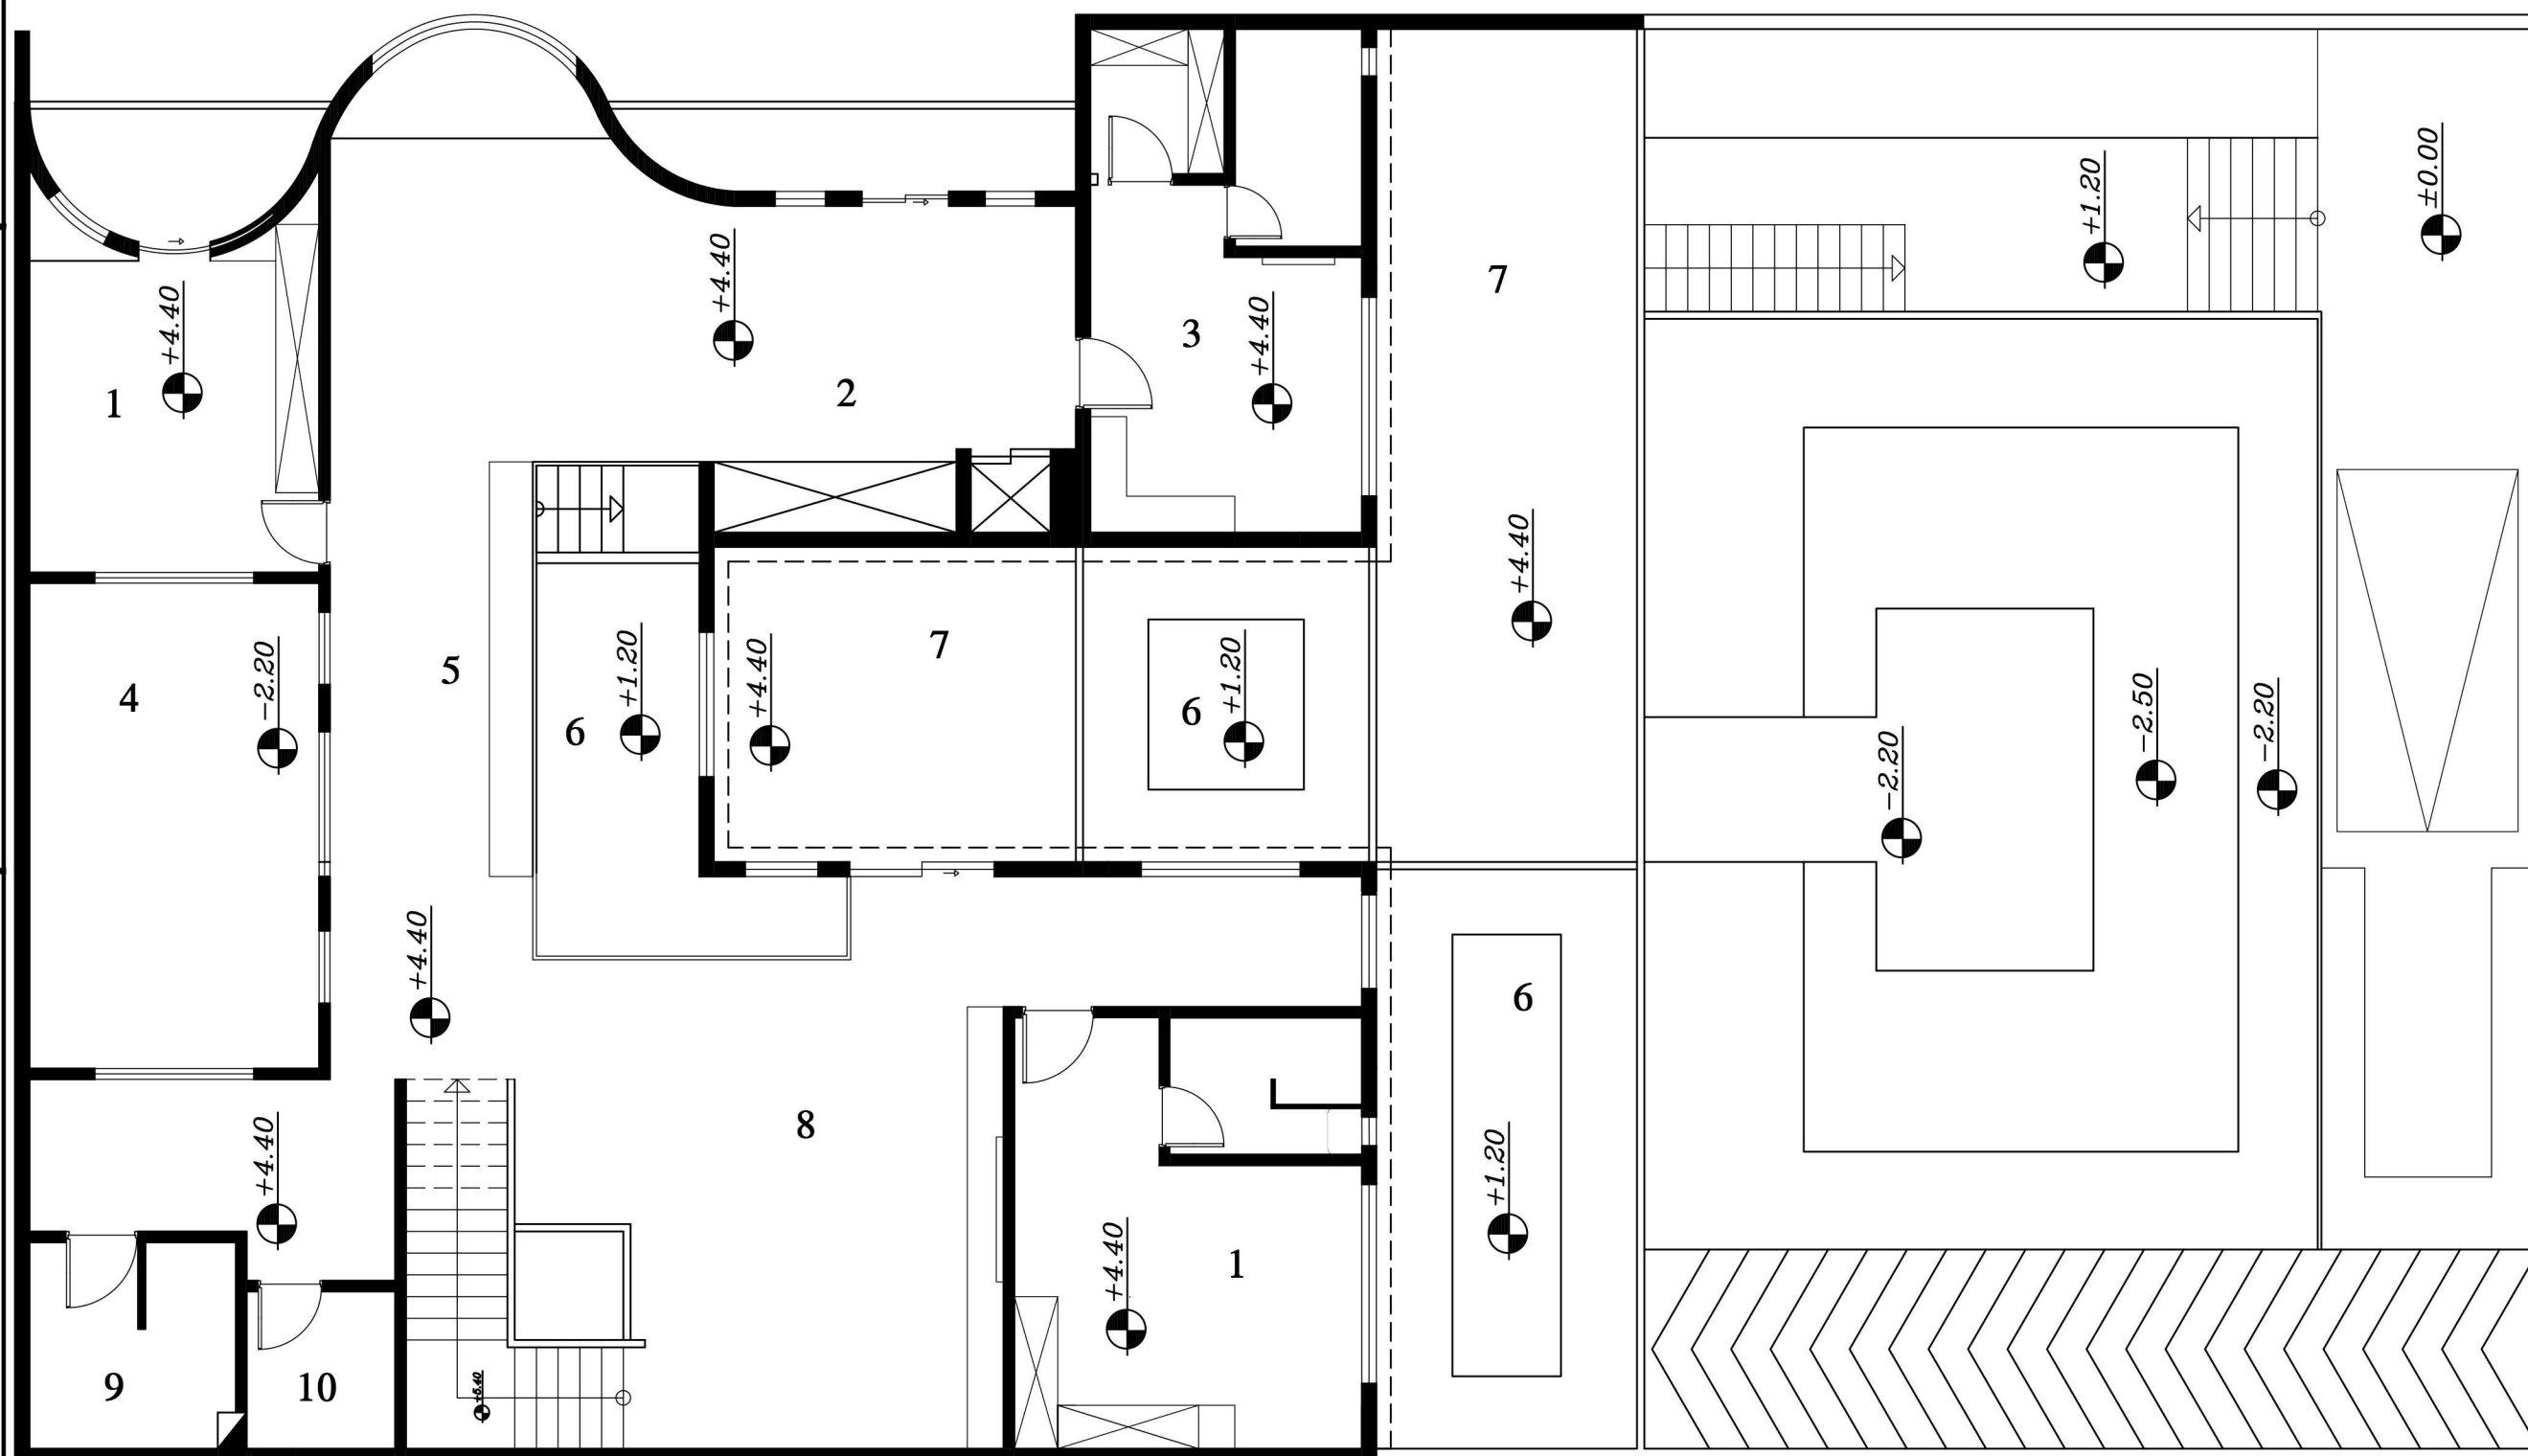

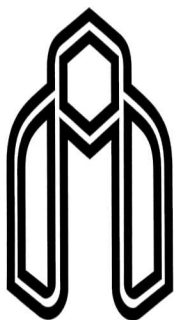


دانشگاه صنعتی شاهرود


عنوان درس:
طراحی معماری 2

استاد: دکتر الهام سرکرده ای
دکتر امیرمحسن نیکزاد

دانشجو: زهرا کلاته میمری
عنوان:
پلان مبلمان زیرزمین

sc: 1.100

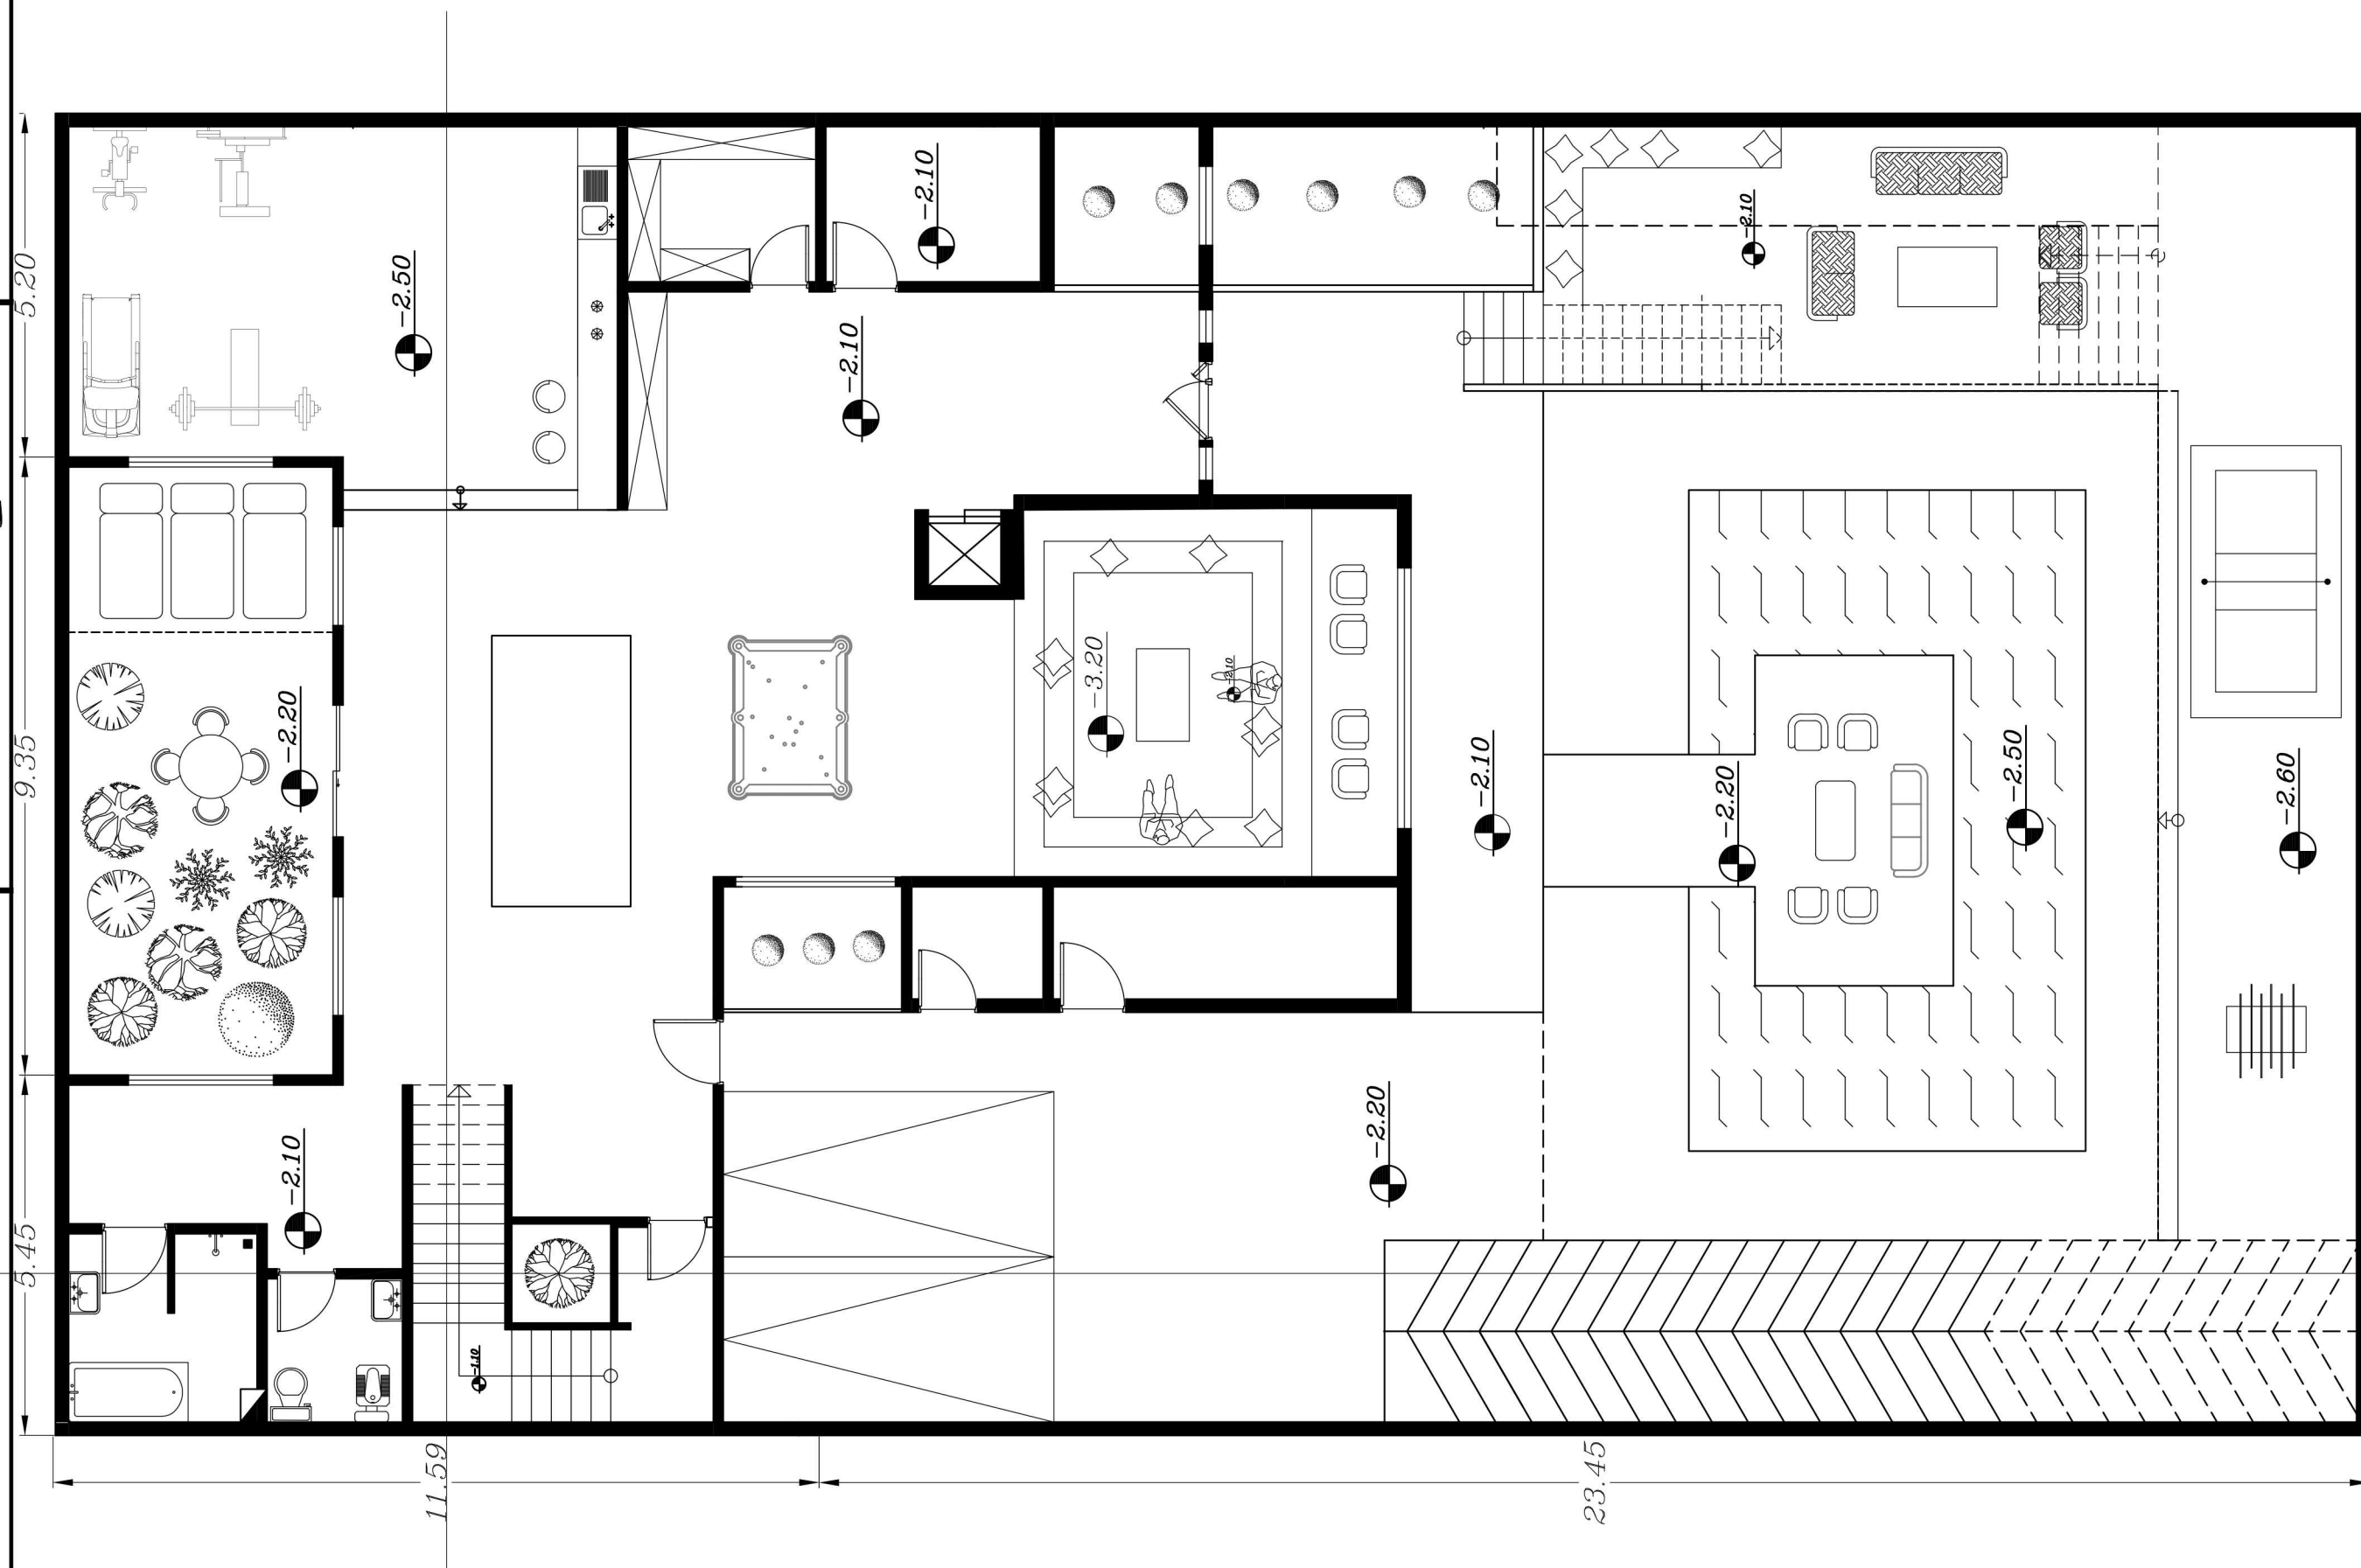

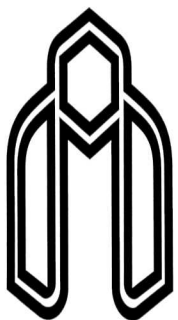



دانشگاه صنعتی شاهرود

عنوان درس:
طراحی معماری 2

استاد: دکتر الهام سرکرده ای
دکتر امیرمحسن نیکزاد

دانشجو: زهرا کلاته میمری
عنوان:
پلان مبلمان همکف

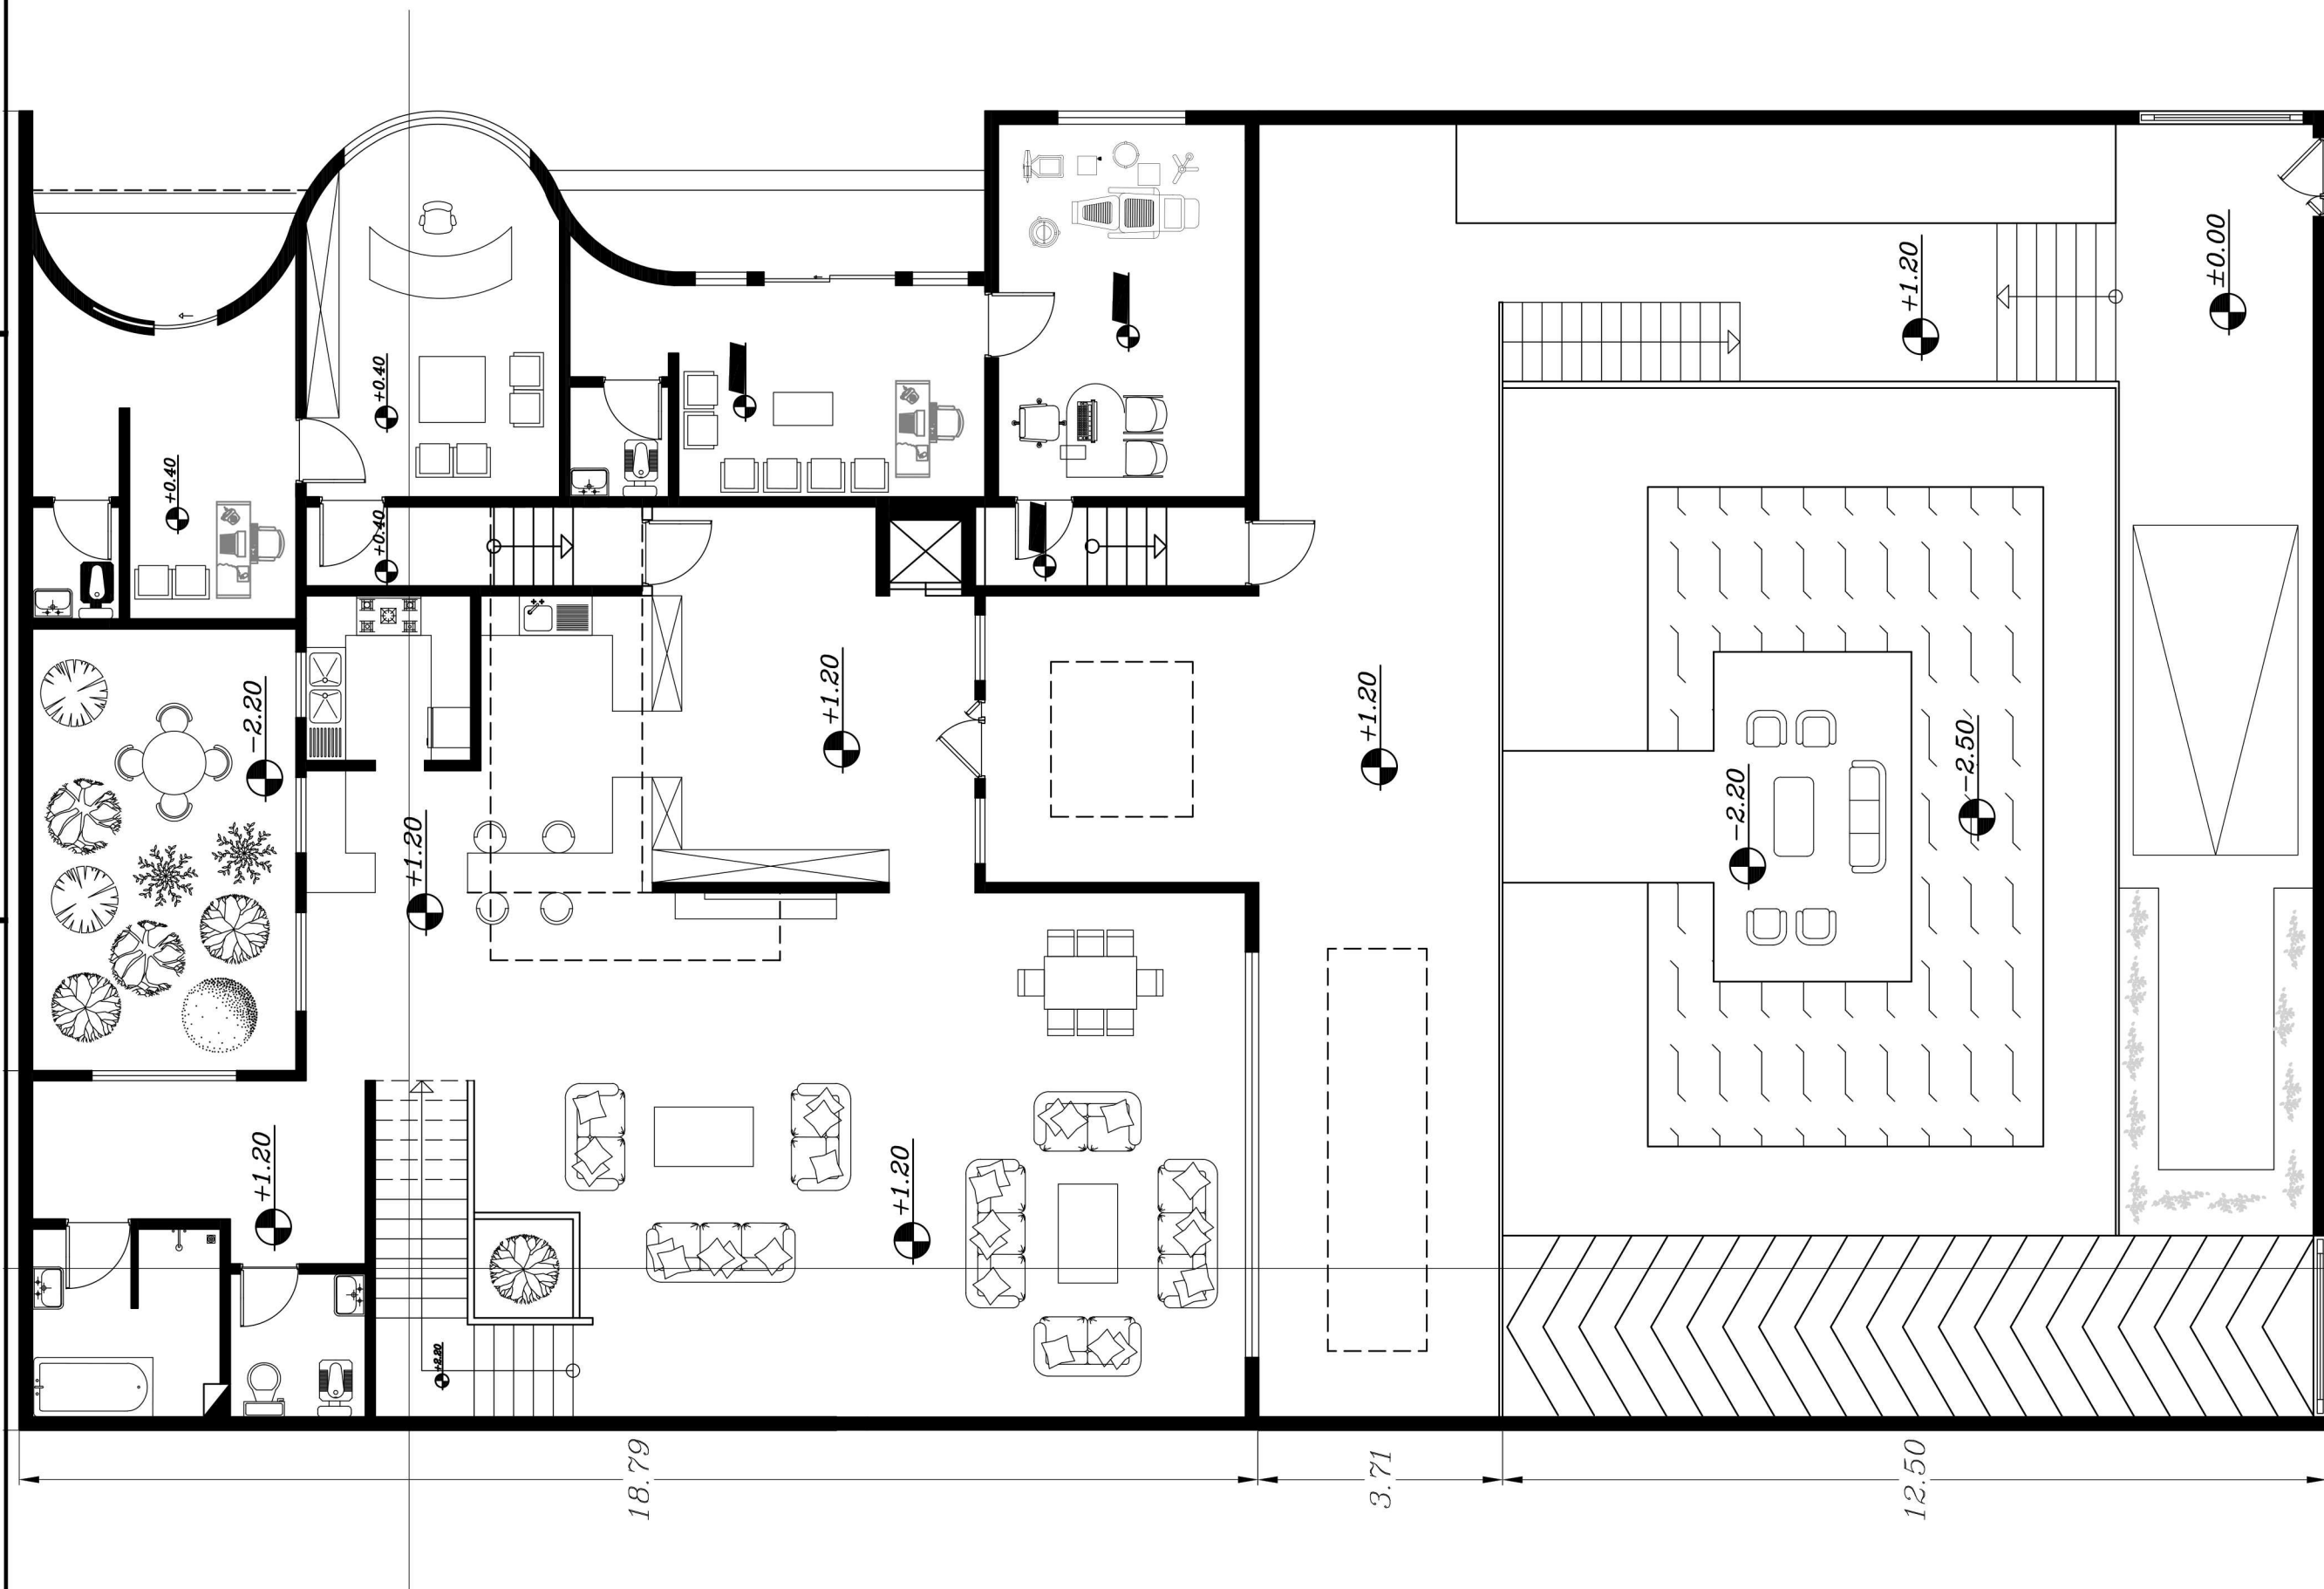

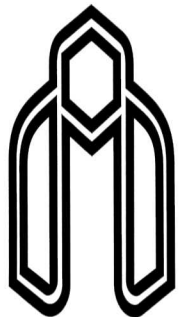

دانشگاه صنعتی شاهرود

عنوان درس:

طراحی معماری 2


استاد: دکتر الهام سرکرده ای


دکتر امیرمحسن نیکزاد

دانشجو: زهرا کلاته میمری

عنوان:

پلان مبلمان طبقه اول

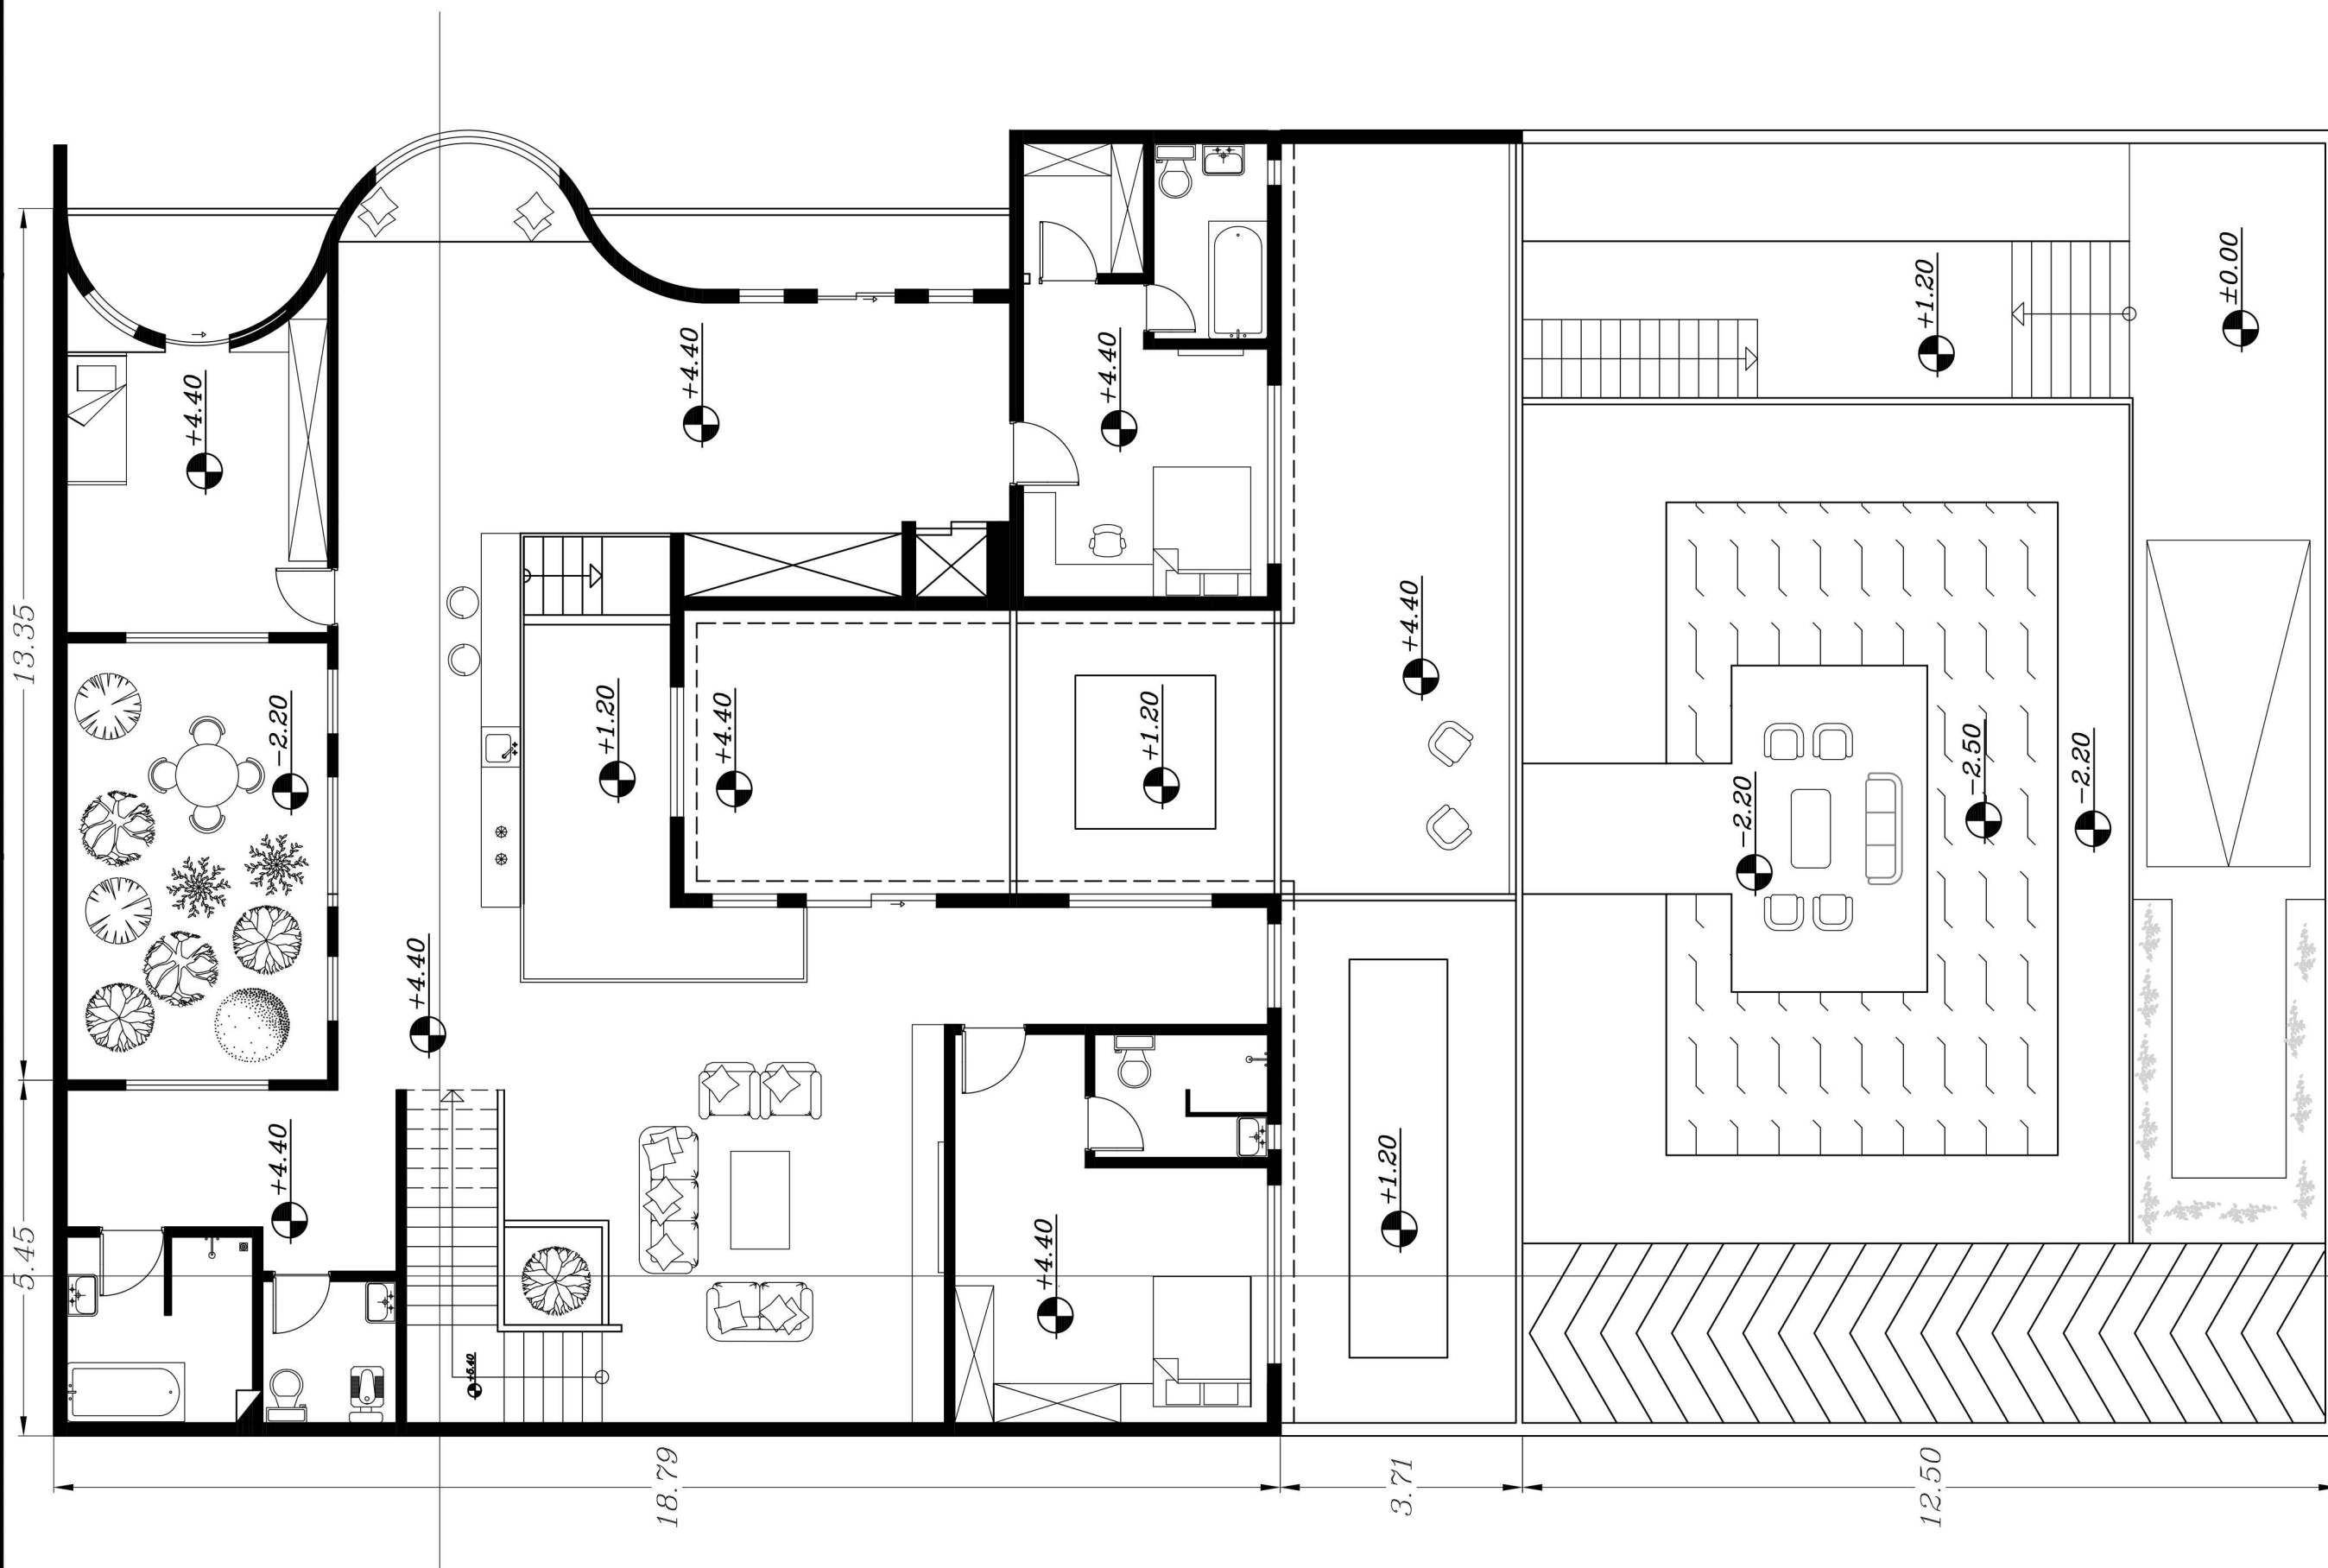

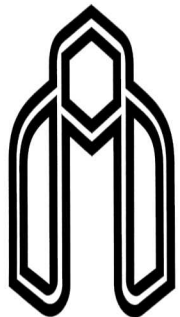

دانشگاه صنعتی شاهرود



عنوان درس:

طراحی معماری 2


استاد: دکتر الهام سرکرده ای


دکتر امیرمحسن نیکزاد

دانشجو: زهرا کلاته میمری

عنوان:

پلان بام

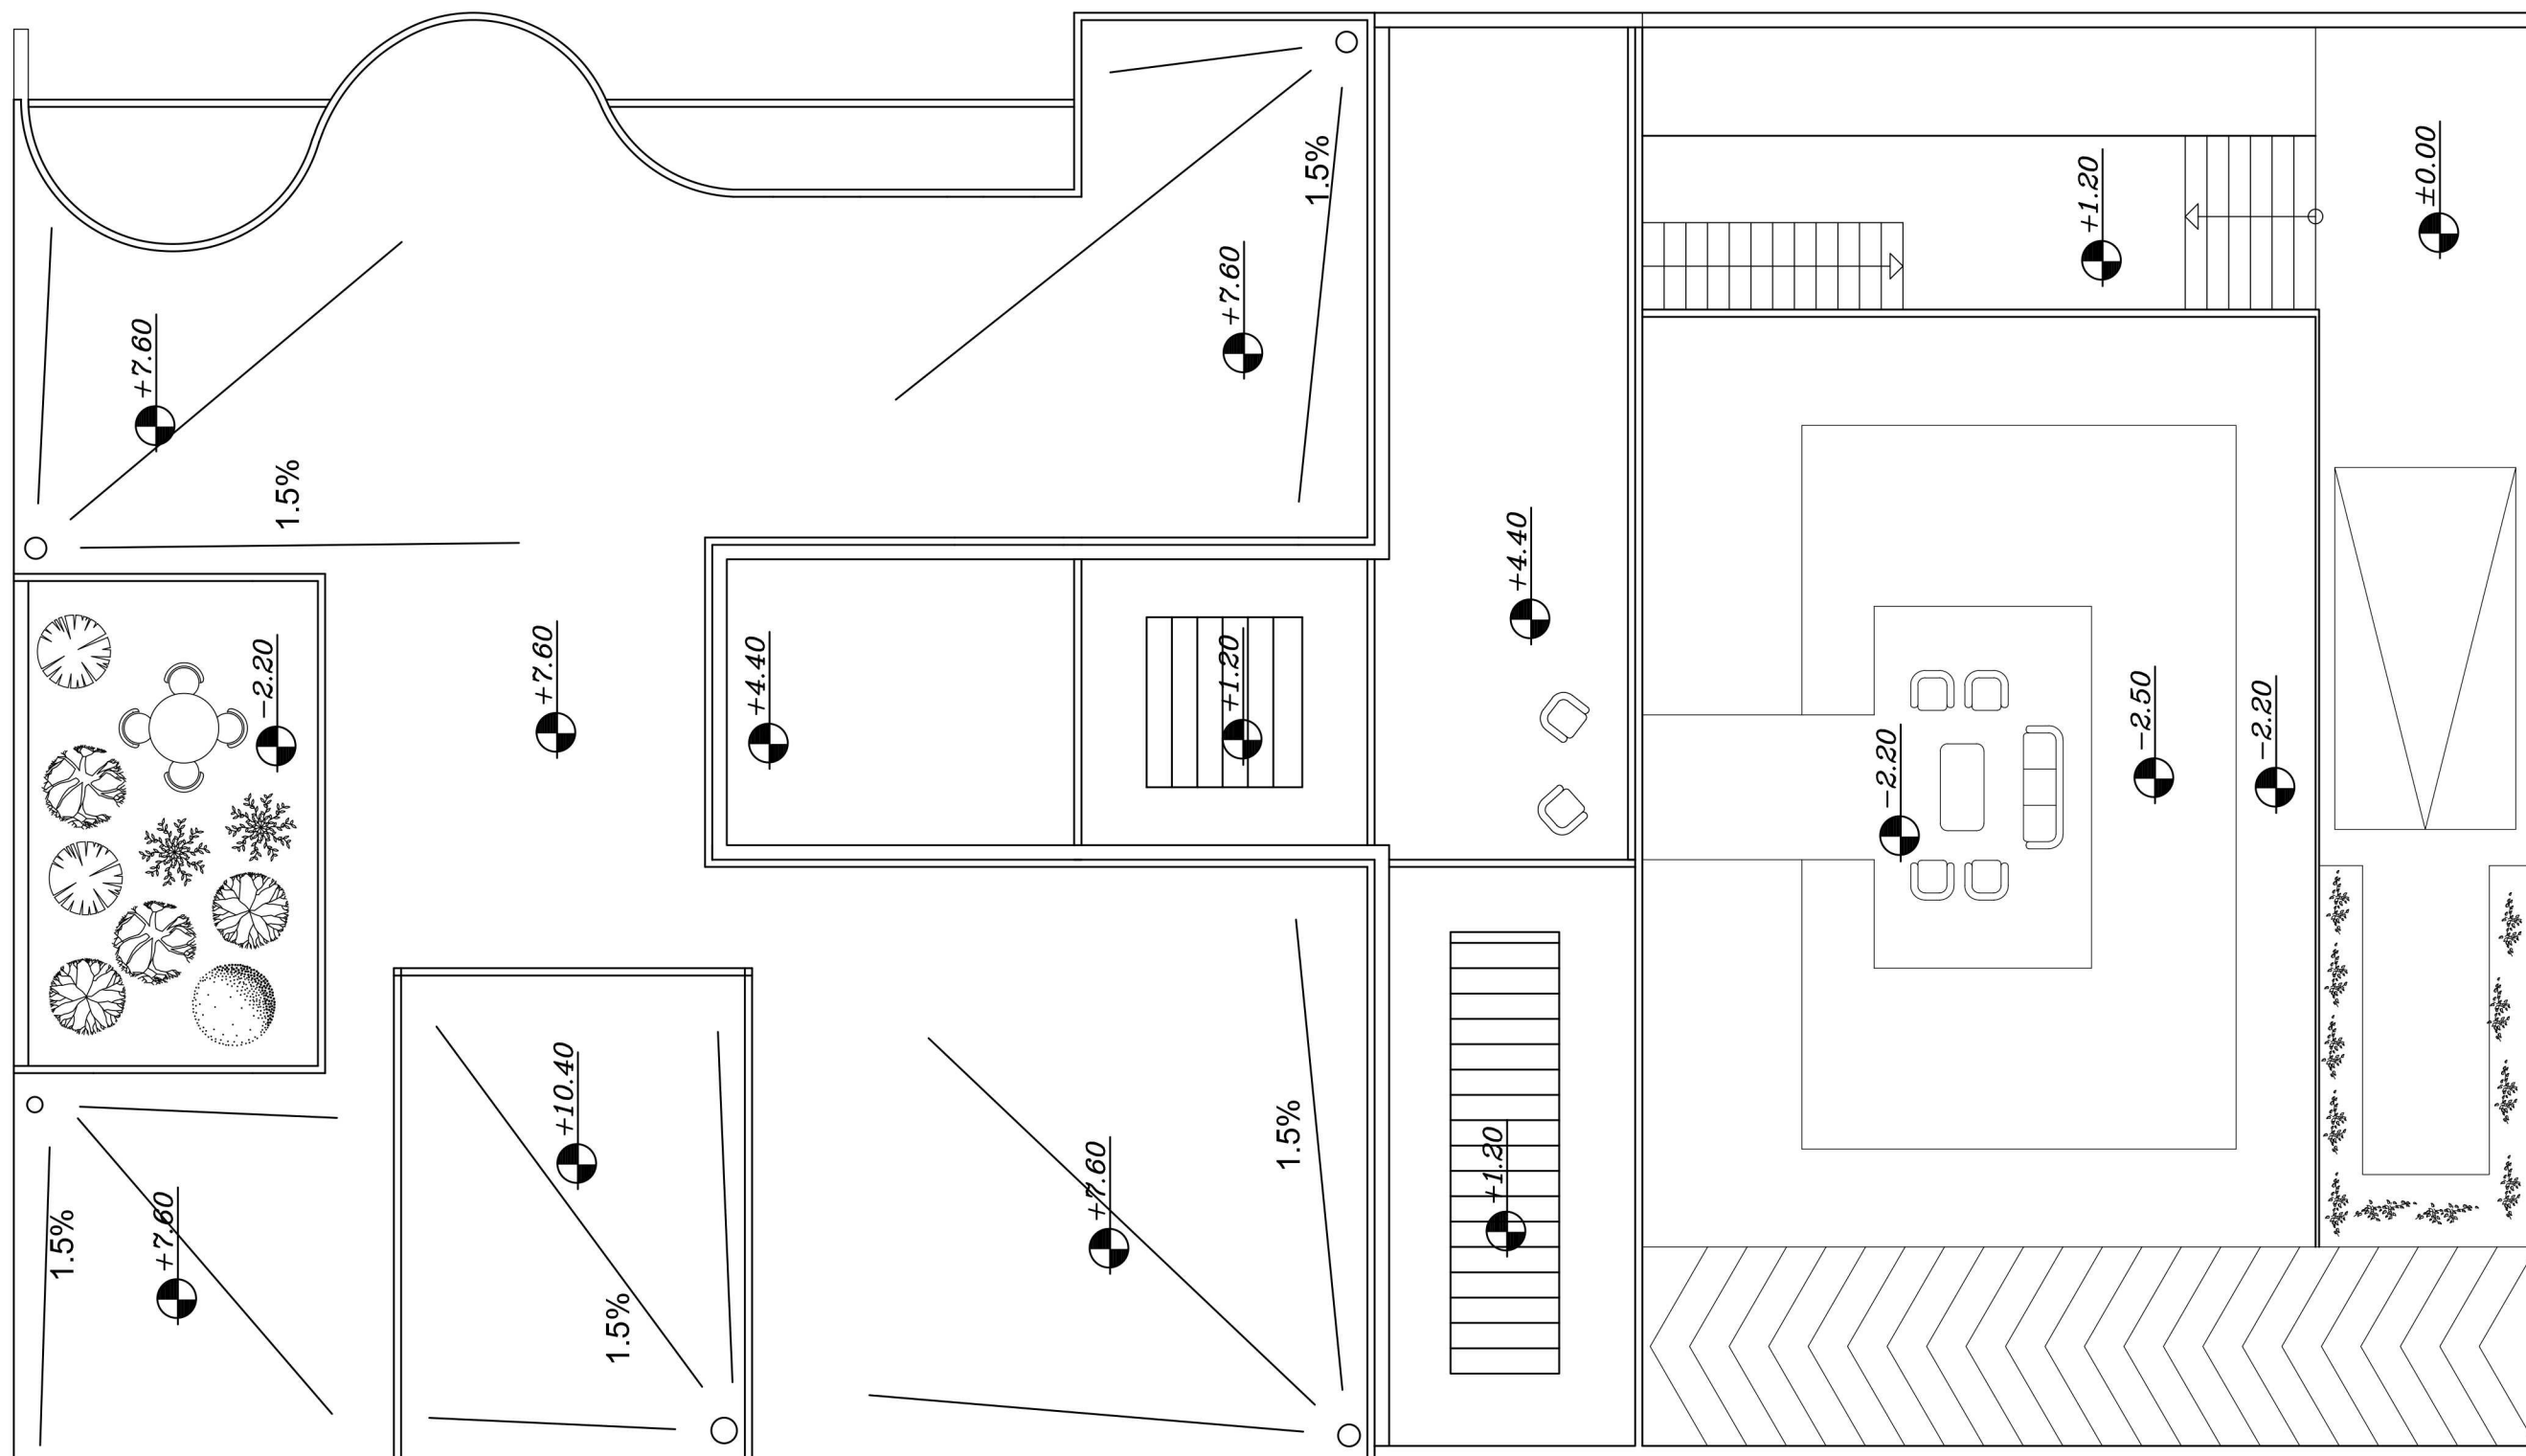

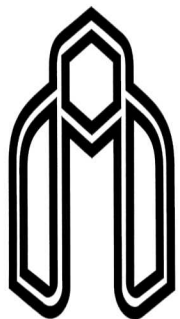

دانشگاه صنعتی شاهرود



عنوان درس:

طراحی معماری 2


استاد: دکتر الهام سرکرده ای


دکتر امیرمحسن نیکزاد

دانشجو: زهرا کلاته میمری

عنوان:

پلان اندازه زیرزمین

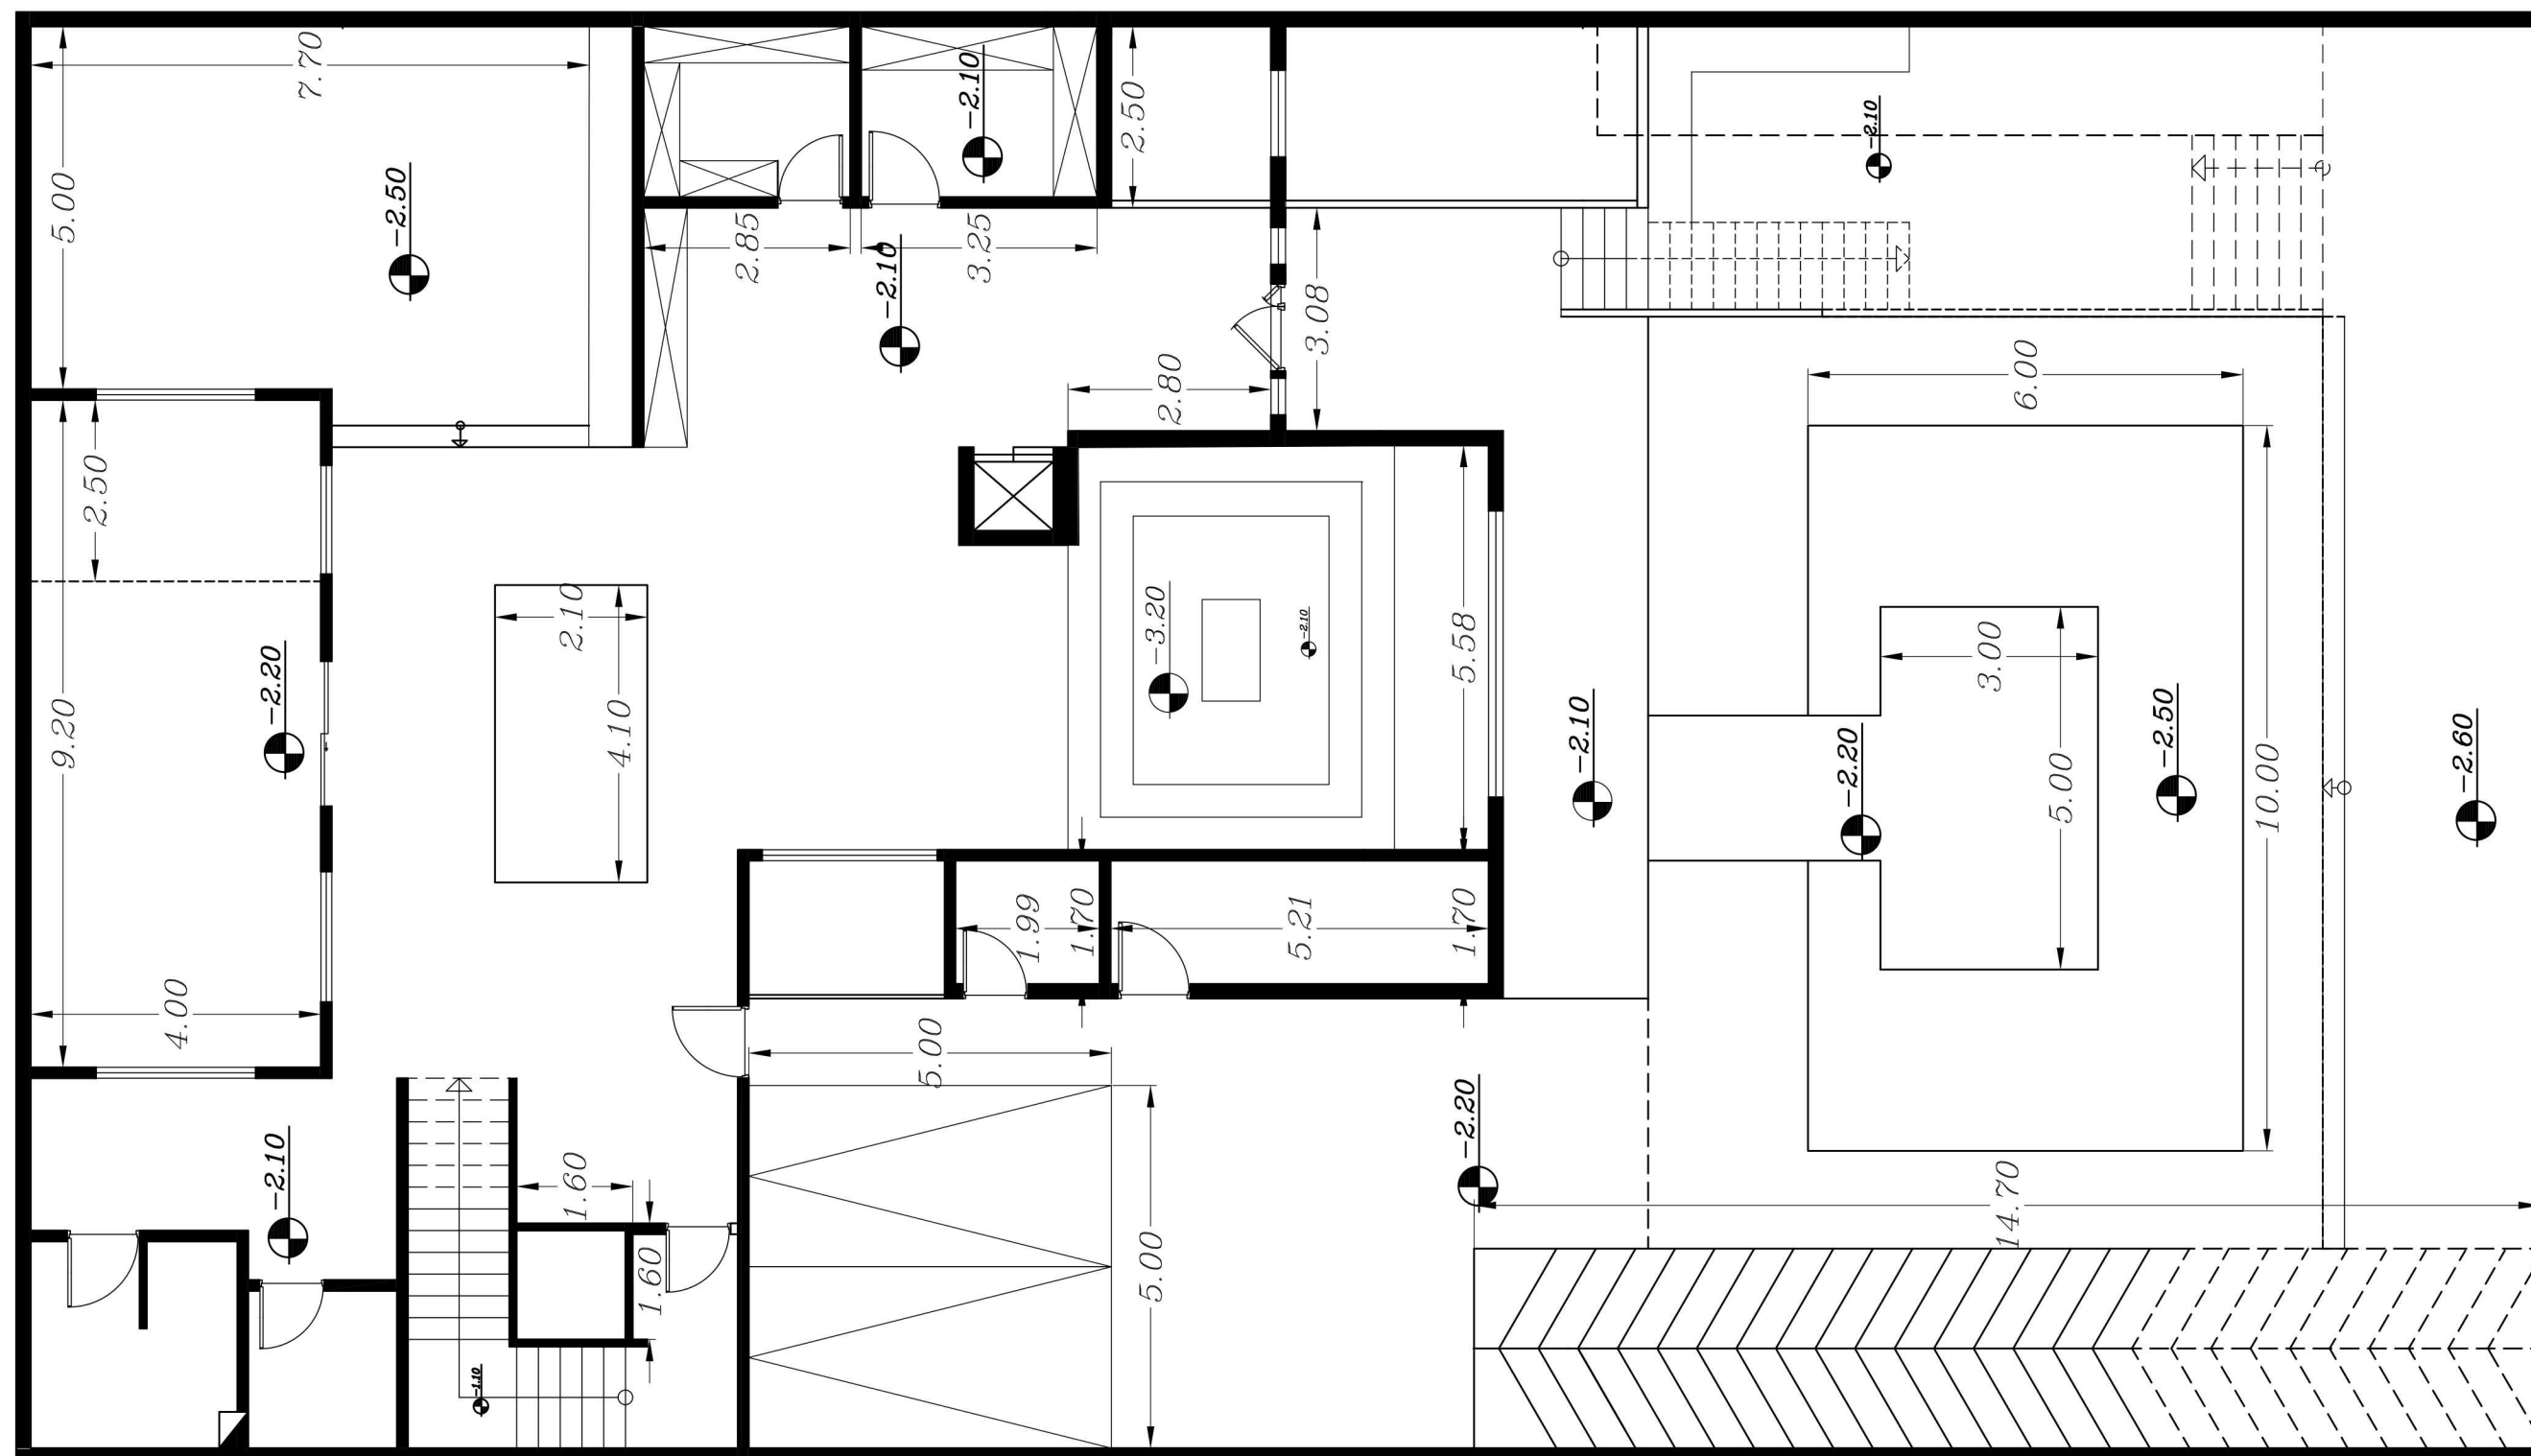

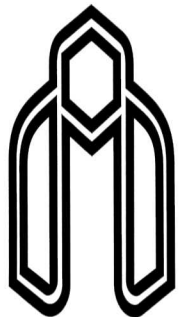

دانشگاه صنعتی شاهرود

عنوان درس:

طراحی معماری 2


استاد: دکتر الهام سرکرده ای


دکتر امیرمحسن نیکزاد

دانشجو: زهرا کلاته میمری

عنوان:

پلان اندازه همکف

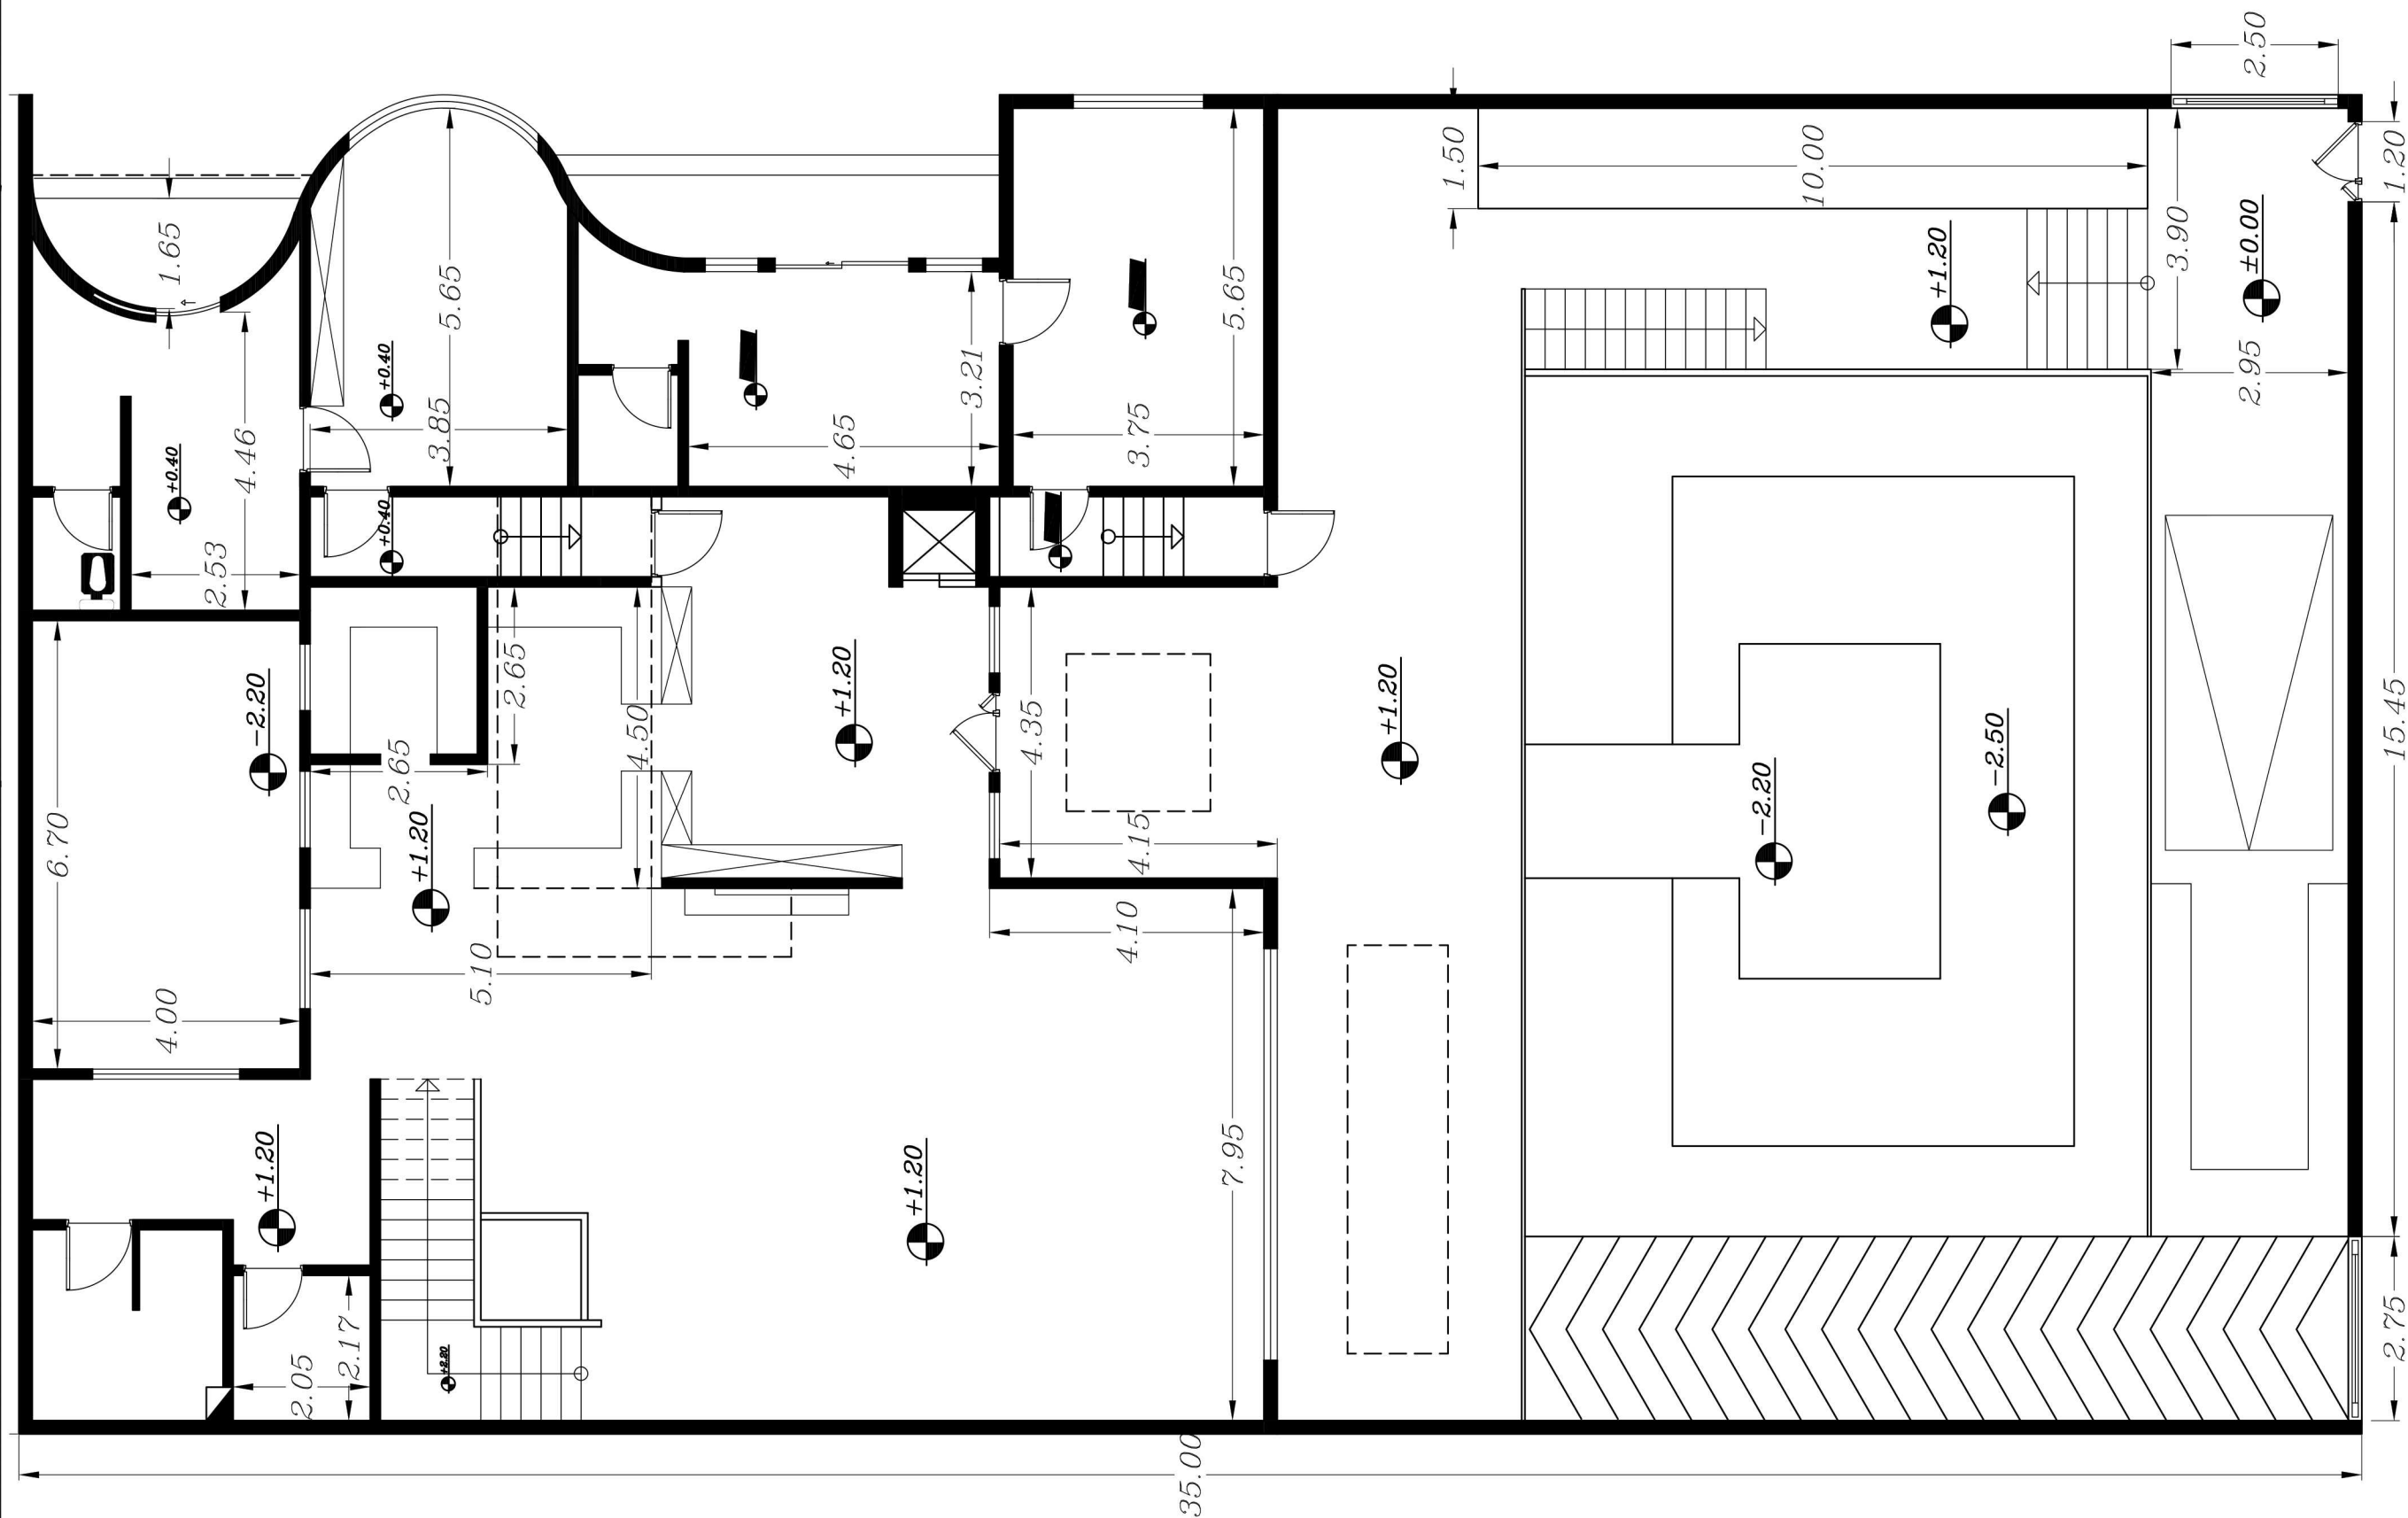

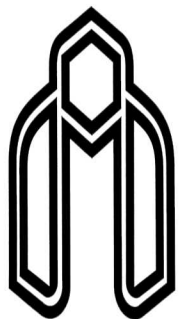

دانشگاه صنعتی شاهرود

عنوان درس:

طراحی معماری 2


استاد: دکتر الهام سرکرده ای


دکتر امیرمحسن نیکزاد

دانشجو: زهرا کلاته میمری

عنوان:

پلان اندازه طبقه اول

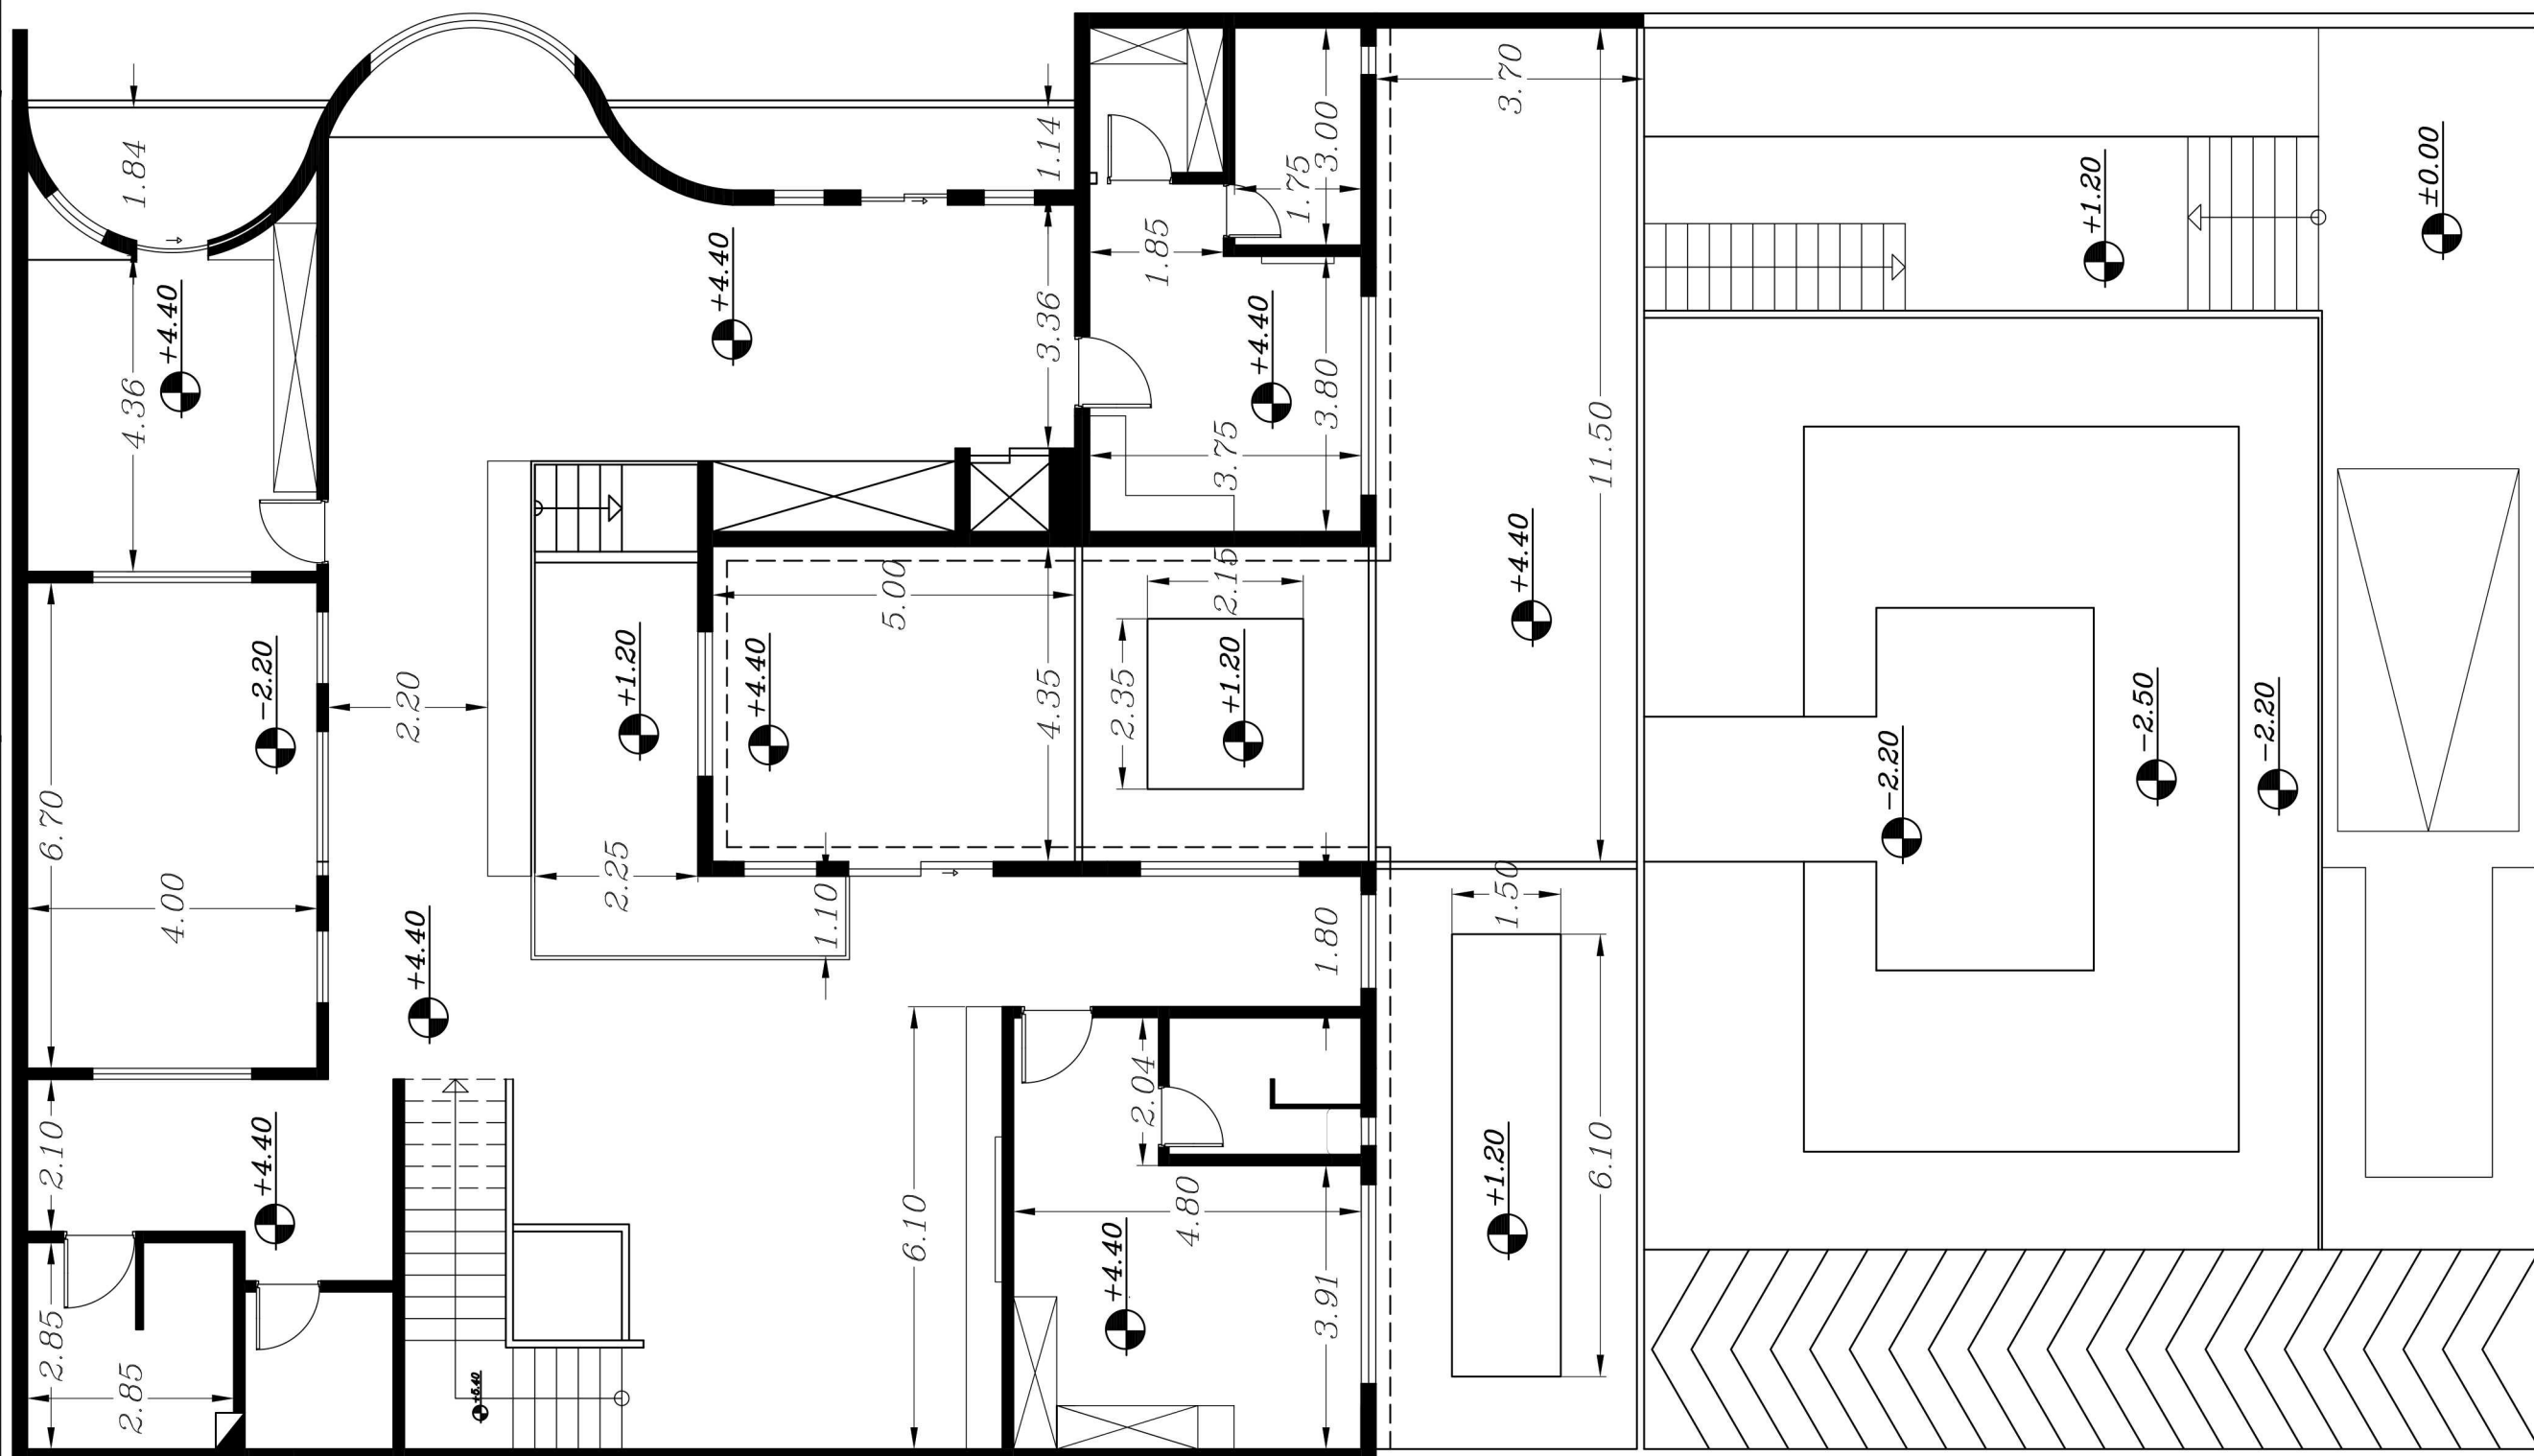

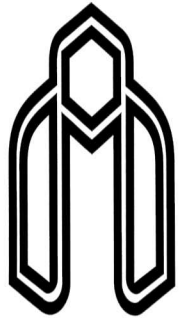

دانشگاه صنعتی شاهرود

عنوان درس:

طراحی معماری 2


استاد: دکتر الهام سرکرده ای


دکتر امیرمحسن نیکزاد

دانشجو: زهرا کلاته میمری

عنوان:

مقطع A-A

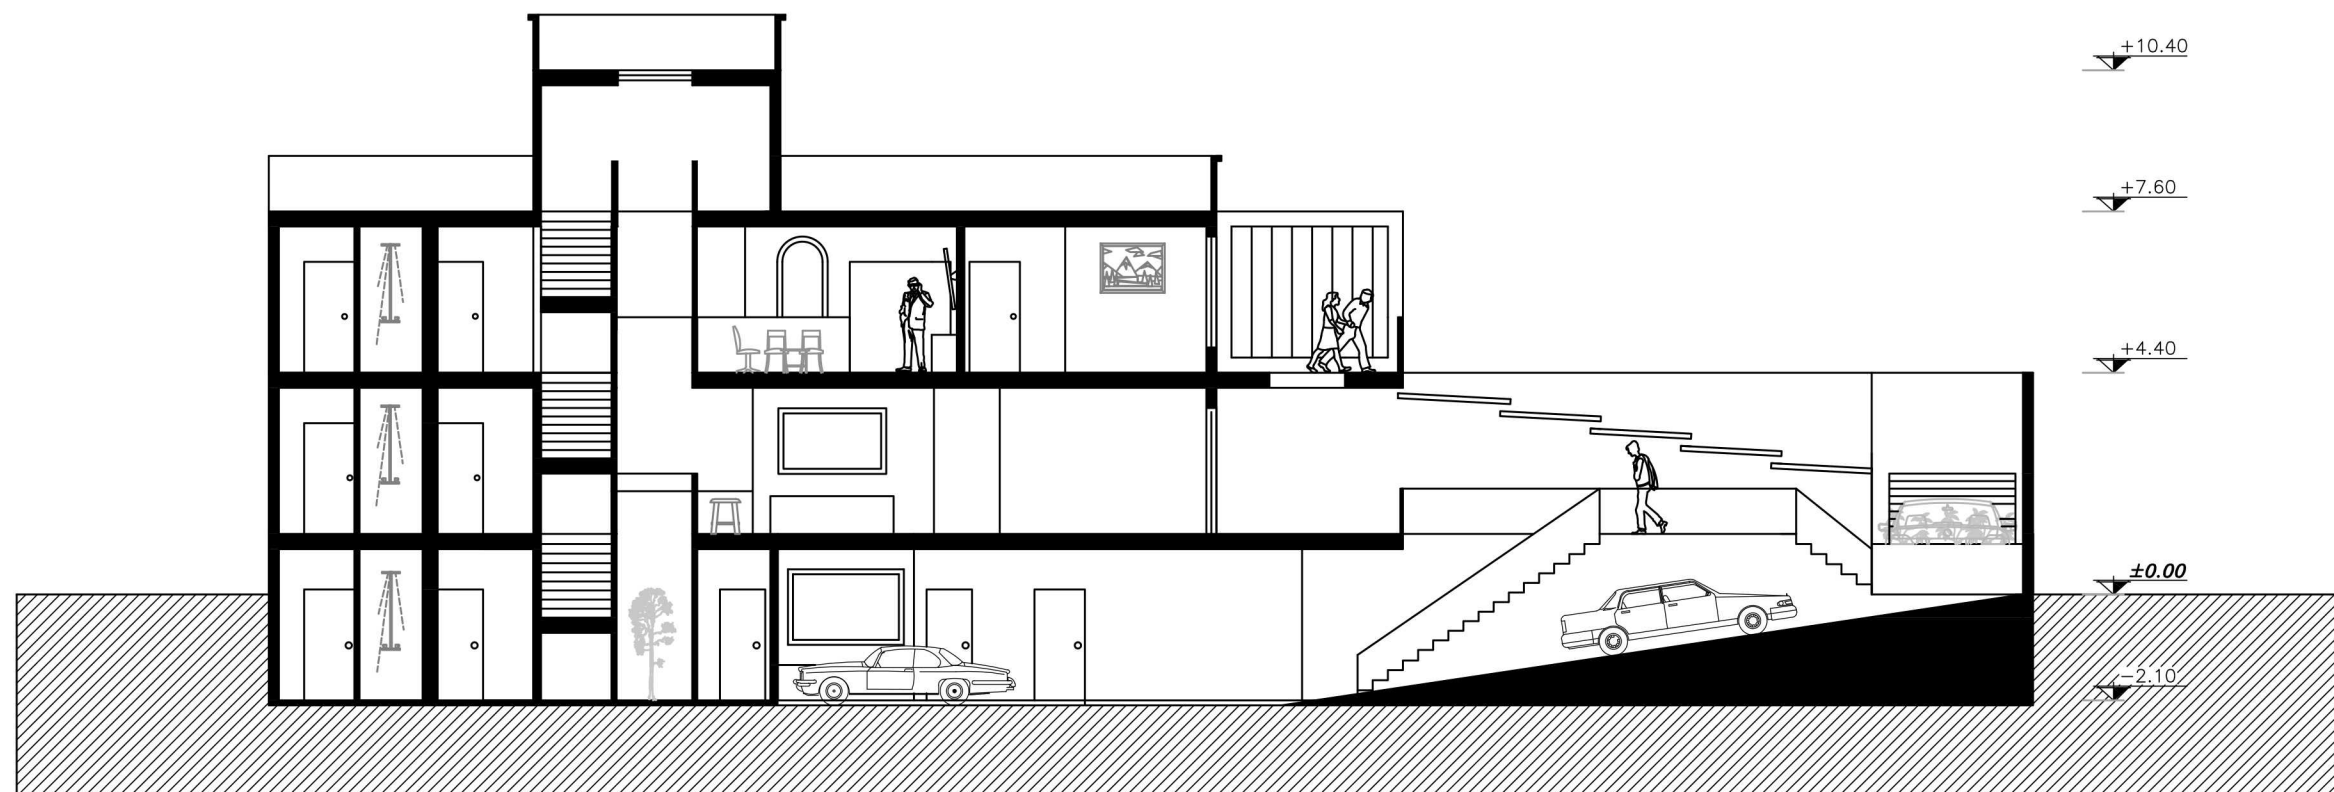

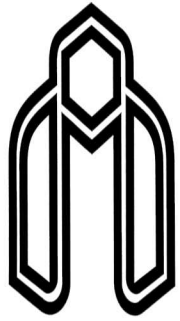

دانشگاه صنعتی شاهرود

عنوان درس:

طراحی معماری 2


استاد: دکتر الهام سرکرده ای


دکتر امیرمحسن نیکزاد

دانشجو: زهرا کلاته میمری

عنوان:

مقطع B-B

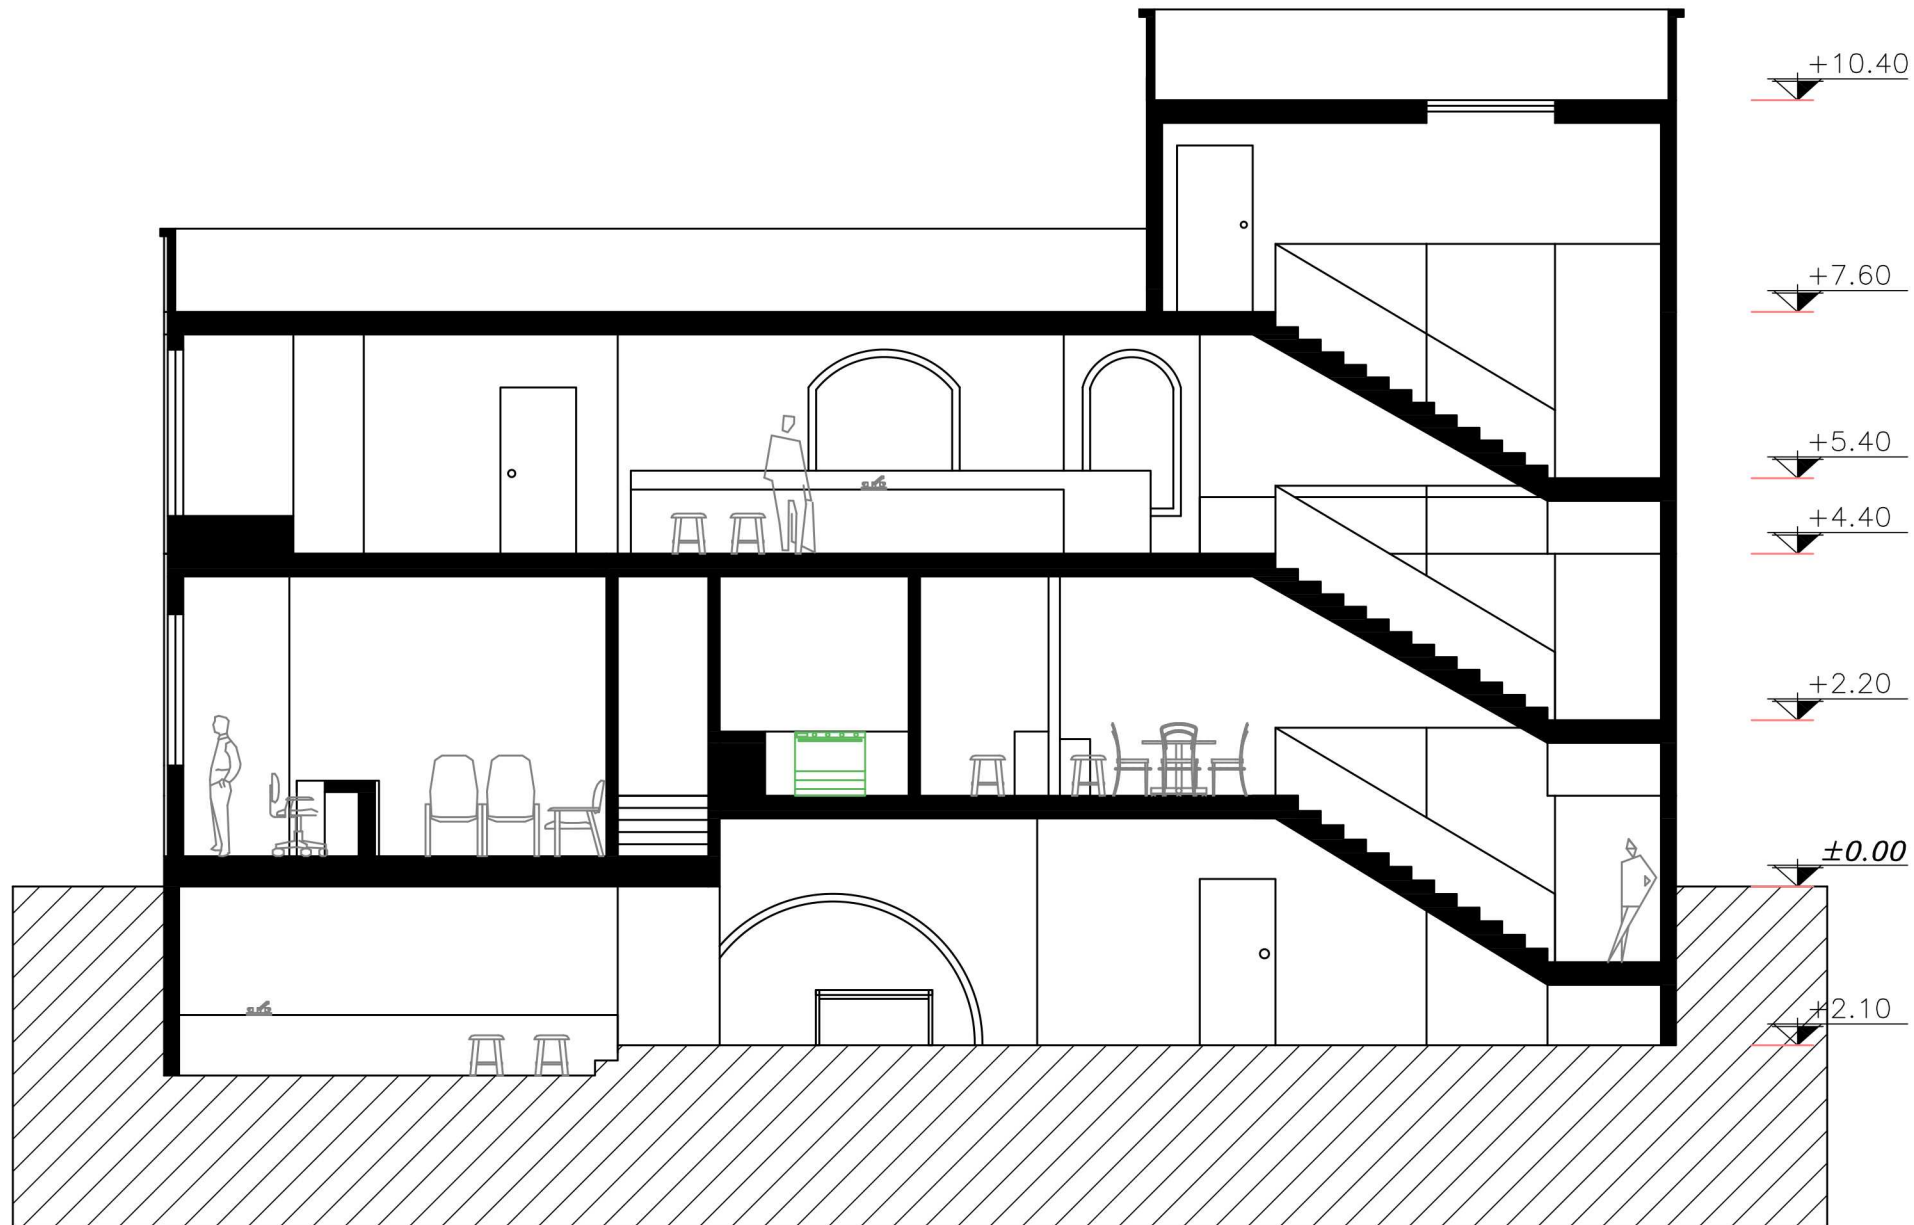

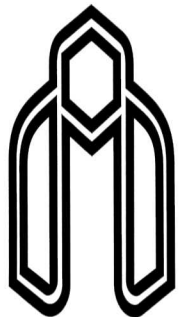

دانشگاه صنعتی شاهرود

عنوان درس:

طراحی معماری 2


استاد: دکتر الهام سرکرده ای


دکتر امیرمحسن نیکزاد

دانشجو: زهرا کلاته میمری

عنوان:

نما شرقی

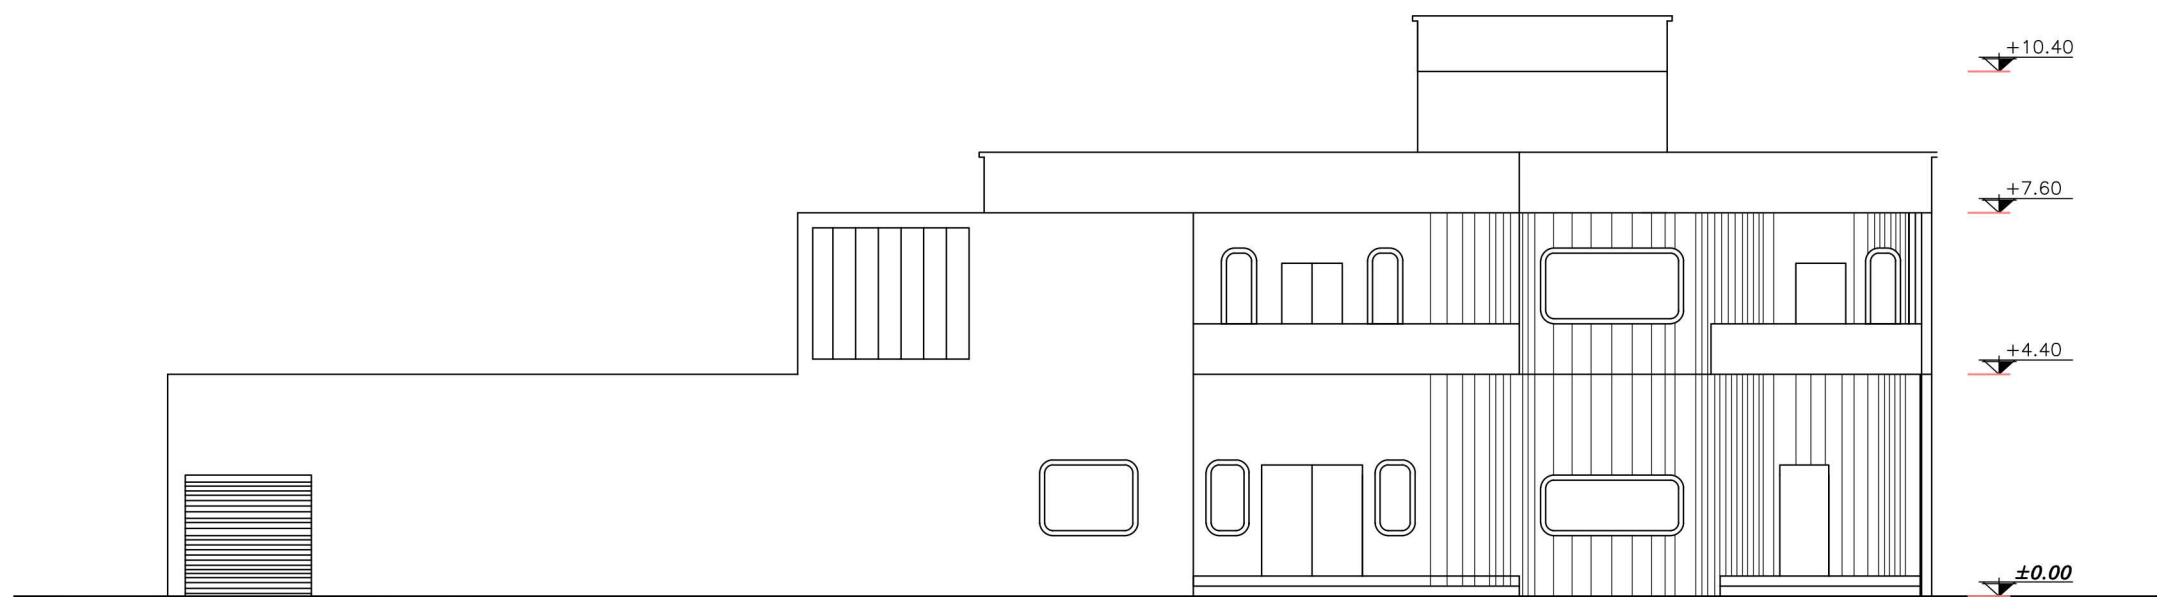

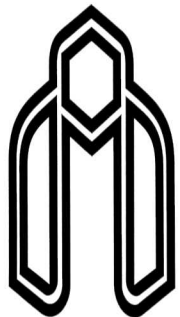

دانشگاه صنعتی شاهرود

عنوان درس:

طراحی معماری 2


استاد: دکتر الهام سرکرده ای


دکتر امیرمحسن نیکزاد

دانشجو: زهرا کلاته میمری

عنوان:

نما شمالی

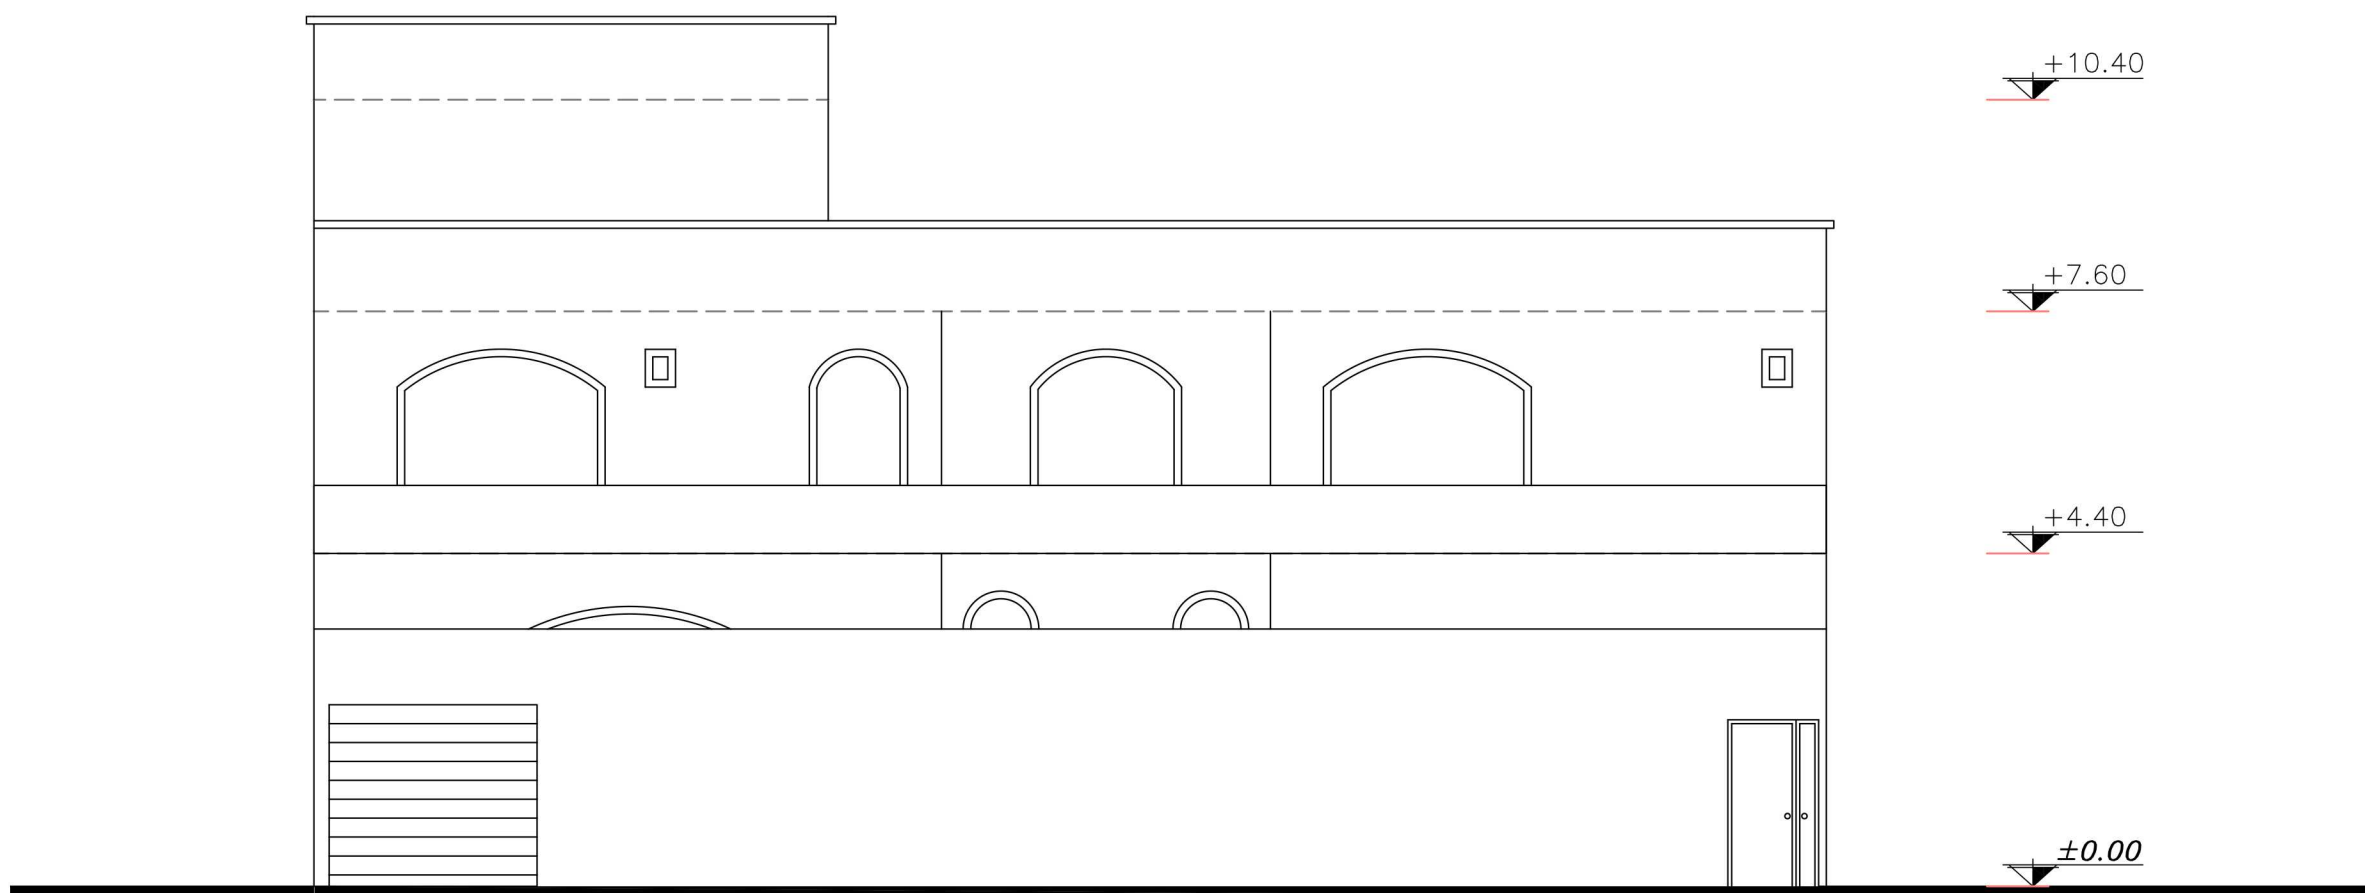

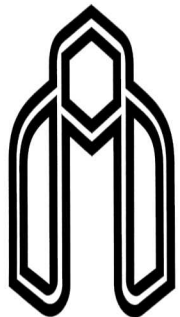

دانشگاه صنعتی شاهرود

عنوان درس:

طراحی معماری 2


استاد: دکتر الهام سرکرده ای


دکتر امیرمحسن نیکزاد

دانشجو: زهرا کلاته میمری

عنوان:

نما شمالی-داخل حیاط

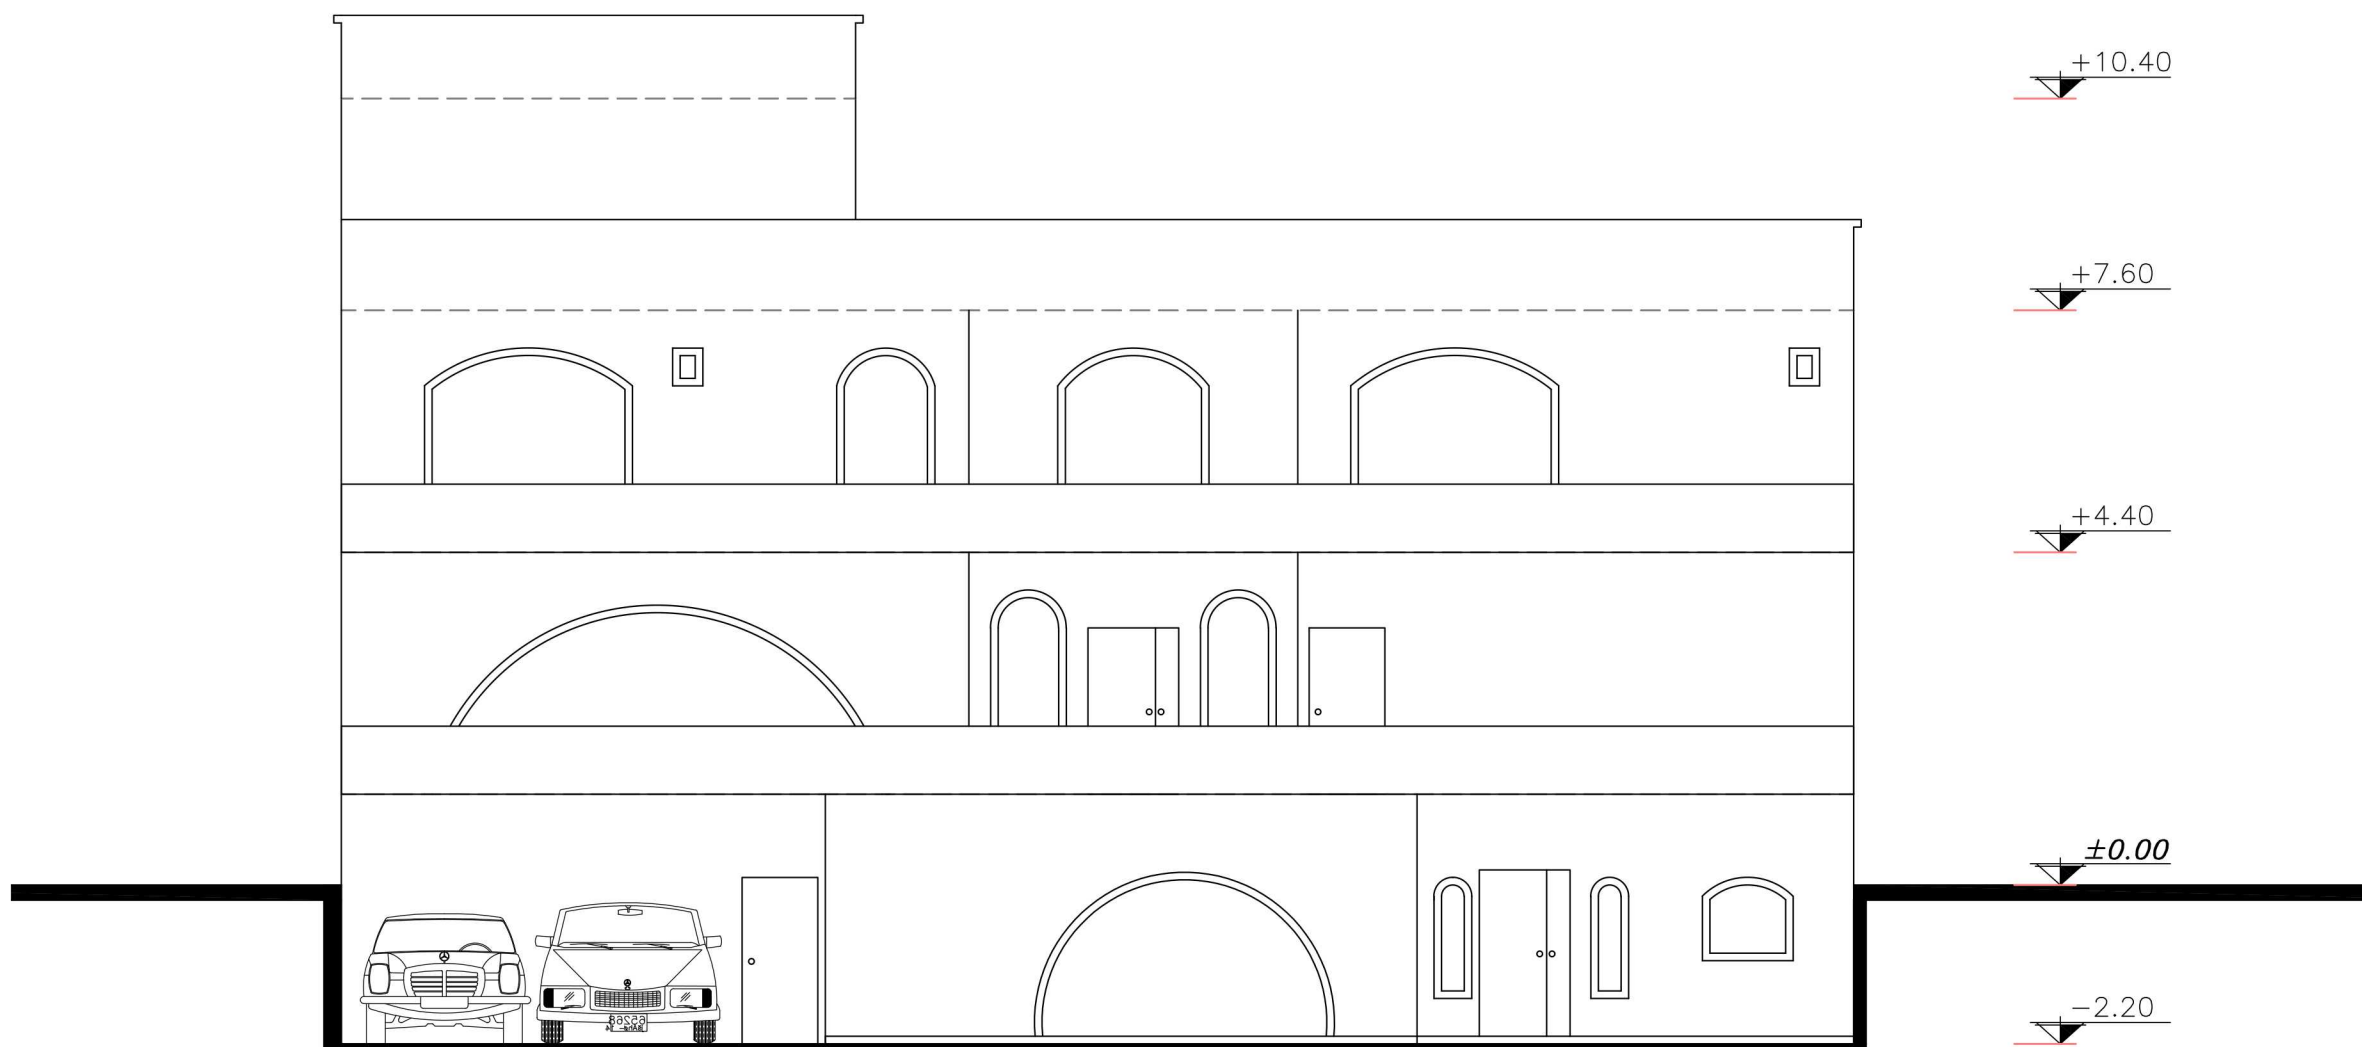

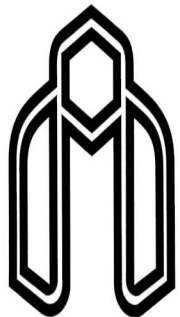

دانشگاه صنعتی شاهرود

عنوان درس:

طراحی معماری 2


استاد: دکتر الهام سرکرده ای

دکتر امیرمحسن نیکزاد

دانشجو: زهرا کلاته میمری

عنوان:


بزرگنمایی
آشپزخانه

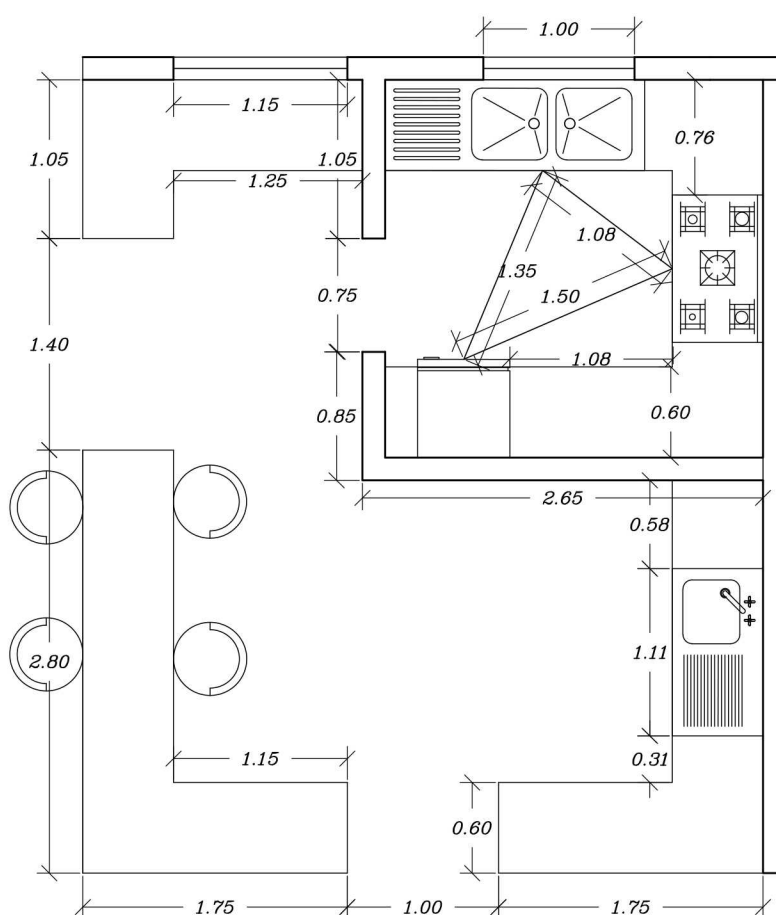



عنوان:
بزرگنمایی
حیات طبقه همکف

[illegible]

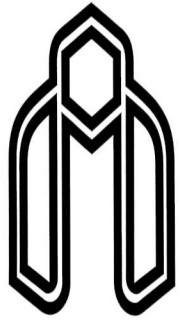

دانشگاه صنعتی شاهرود

عنوان درس:

طراحی معماری 2

استاد: دکتر الهام سرکرده ای



دکتر امیرمحسن نیکزاد


دانشجو: زهرا کلاته میمری

عنوان:

بزرگنمایی

حیاط های زیرزمین

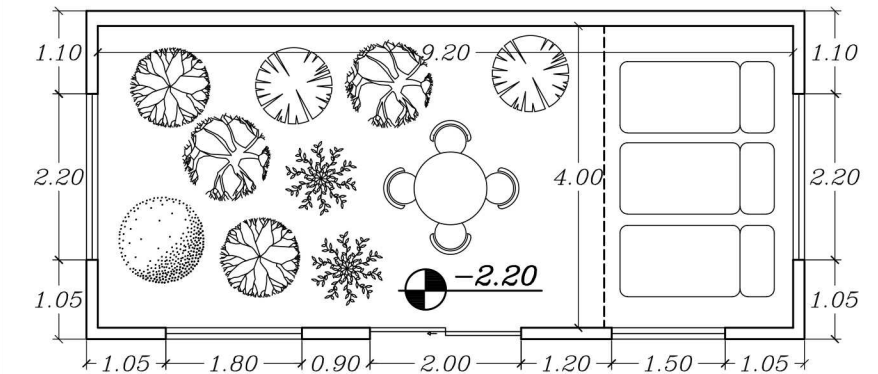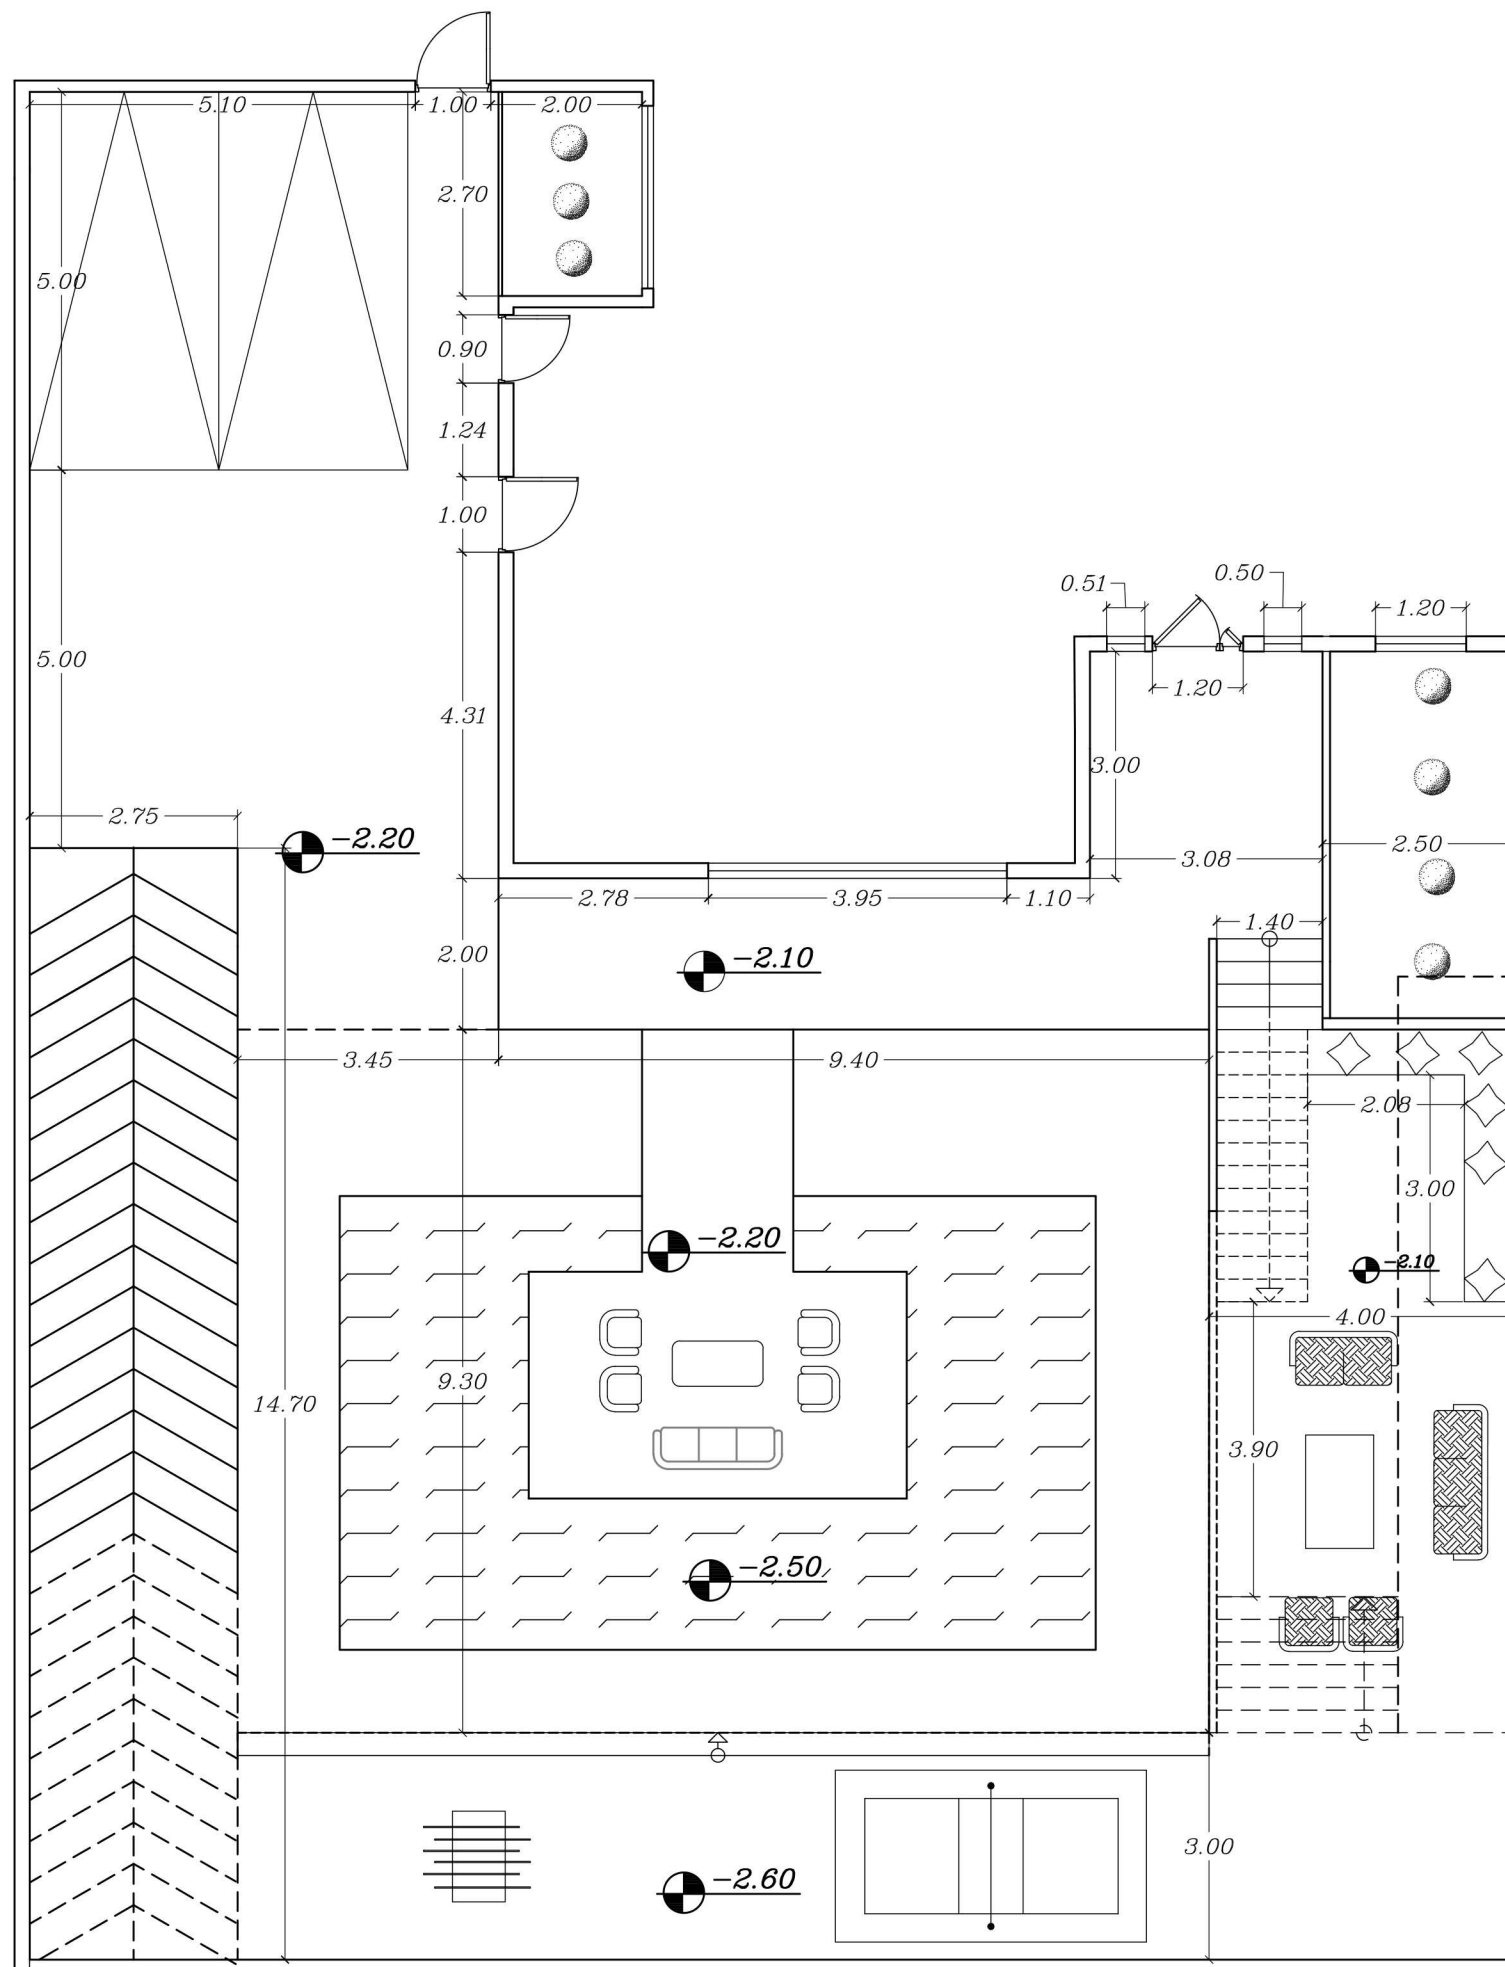

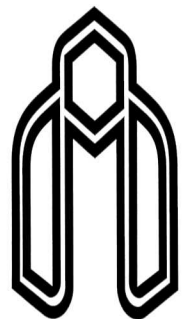

دانشگاه صنعتی شاهرود

عنوان درس:

طراحی معماری 2

استاد: دکتر الهام سرکرده ای


دکتر امیرمحسن نیکزاد

دانشجو: زهرا کلاته میمری

عنوان:

پرسپکتیو



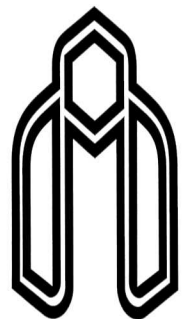

دانشگاه صنعتی شاهرود

عنوان درس:

طراحی معماری 2

استاد: دکتر الهام سرکرده ای


دکتر امیرمحسن نیکزاد

دانشجو: زهرا کلاته میمری

عنوان:

پرسپکتیو



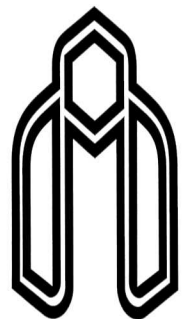

دانشگاه صنعتی شاهرود


عنوان درس:
طراحی معماری 2

استاد: دکتر الهام سرکرده ای
دکتر امیرمحسن نیکزاد

دانشجو: زهرا کلاته میمری

عنوان:
پرسپکتیو



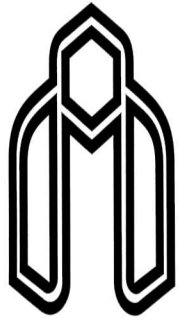

دانشگاه صنعتی شاهرود

عنوان درس:

طراحی معماری 2


استاد: دکتر الهام سرکرده ای
دکتر امیرمحسن نیکزاد

دانشجو: زهرا کلاته میمری

عنوان:

پرسپکتیو



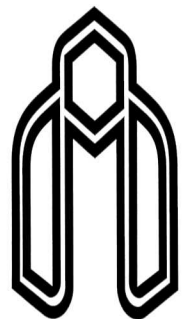

دانشگاه صنعتی شاهرود

عنوان درس:

طراحی معماری 2

استاد: دکتر الهام سرکرده ای


دکتر امیرمحسن نیکزاد

دانشجو: زهرا کلاته میمری

عنوان:

پرسپکتیو



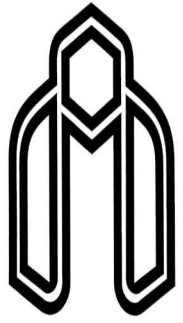

دانشگاه صنعتی شاهرود

عنوان درس:

طراحی معماری 2

استاد: دکتر الهام سرکرده ای


دکتر امیرمحسن نیکزاد

دانشجو: زهرا کلاته میمری

عنوان:

پرسپکتیو



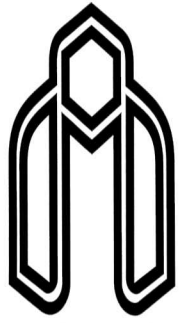

دانشگاه صنعتی شاهرود

عنوان درس:

طراحی معماری 2


استاد: دکتر الهام سرکرده ای
دکتر امیرمحسن نیکزاد

دانشجو: زهرا کلاته میمری

عنوان:

پرسپکتیو



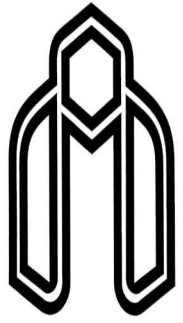

دانشگاه صنعتی شاهرود

عنوان درس:

طراحی معماری 2


استاد: دکتر الهام سرکرده ای
دکتر امیرمحسن نیکزاد

دانشجو: زهرا کلاته میمری

عنوان:

پرسپکتیو



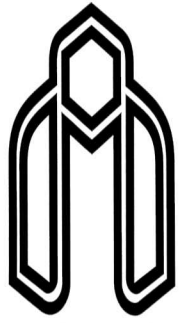

دانشگاه صنعتی شاهرود

عنوان درس:

طراحی معماری 2


استاد: دکتر الهام سرکرده ای
دکتر امیرمحسن نیکزاد

دانشجو: زهرا کلاته میمری

عنوان:

پرسپکتیو



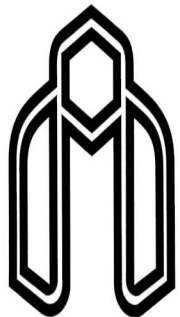

دانشگاه صنعتی شاهرود



عنوان درس:

طراحی معماری 2

استاد: دکتر الهام سرکرده ای

دکتر امیرمحسن نیکزاد

دانشجو: زهرا کلاته میمری

عنوان:

جدول مصالح

W.C	حمام	آشپزخانه	اتاق خواب	نشیمن و پذیرایی	
سرامیک	سرامیک	سرامیک	موکت	موکت	کف
سرامیک	سرامیک	سرامیک	کاغذ دیواری	گچ	دیوار
کامپوزیت	سرامیک	گچ	گچ	گچ	سقف
حوض	پارکینگ	حیاط	سالن انتظار	دفتر کار	
کاشی	ماسه سنگ	کفپوش بتنی و چمن	سرامیک	سرامیک	کف
کاشی	سیمان سفید	سیمان سفید	کاغذ دیواری	گچ رنگی	دیوار
----	سیمان سفید	-----	گچ	گچ	سقف

نمای ساختمان : سیمان سفید

چوب های استغاده شده در بیرون ساختمان: چوب ترموود