



مجموعه فرهنگی و اقامتی کویر خارتوران

دانشجو: زهرا کلاک میبیری

استاد: مهرداد منصور رحمانی


عنوان درس: طراحی معماری ۲

روند طراحی





مقطع


۳ ۲ ۱
مقیاس

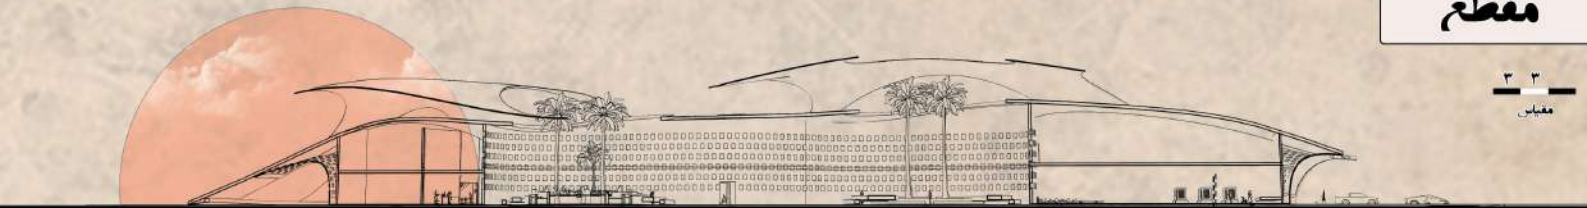

مقطع C

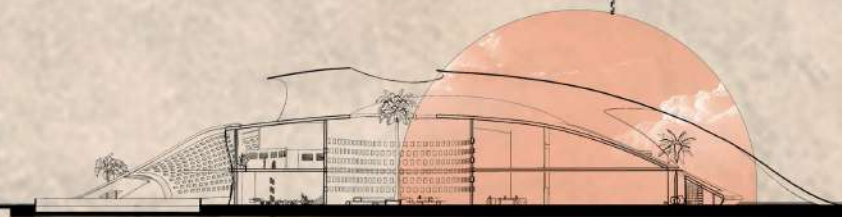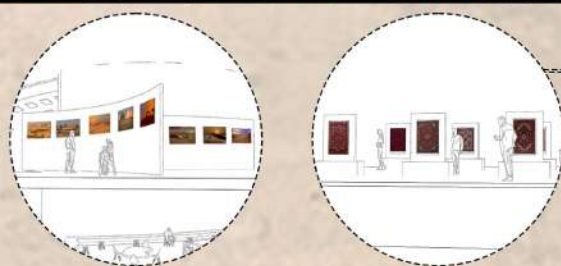



مقطع B

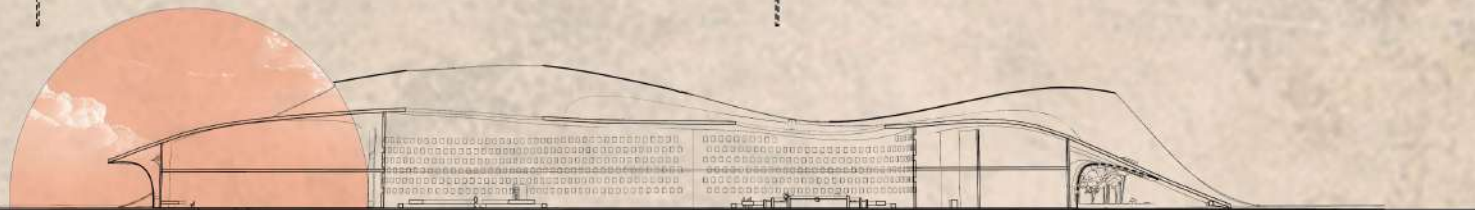

مقطع A

دیتیل

جمع آوری آب باران در مخزن و سپس تصویه کردن و استفاده از آن در آبیاری گیاهان درون مجموعه

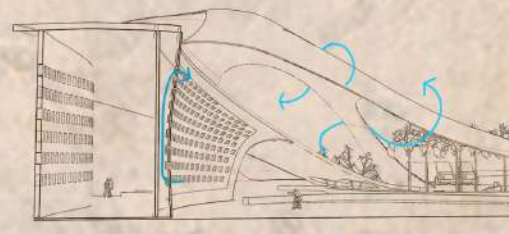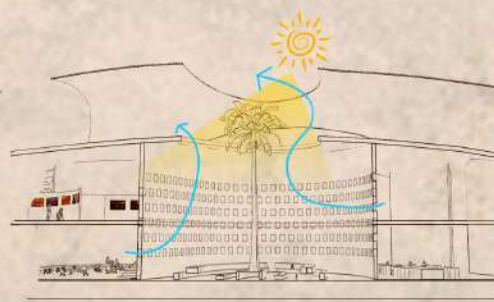



دانشگاه زهرا کلاسه میمیری


استاد محسن مشهور و مکتبی

عشران دوس، طراحی معماری ۳


پلان



- 1 - نگارن مردم شناسی
- 2 - محل برگزاری مراسمات
- 3 - غرفه فروش صنایع دستی
- 4 - نگارن کهنه و گیاه شناسی
- 5 - نگارن نجوم
- 6 - فضای نما

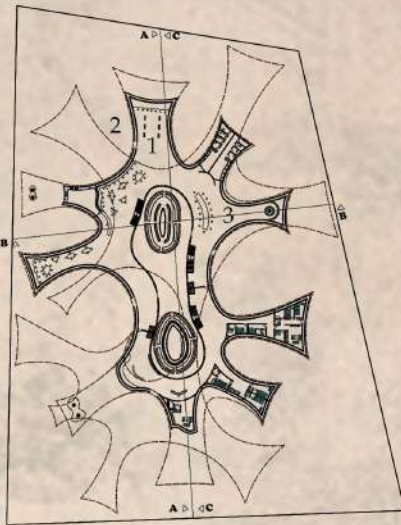

پلان همکف

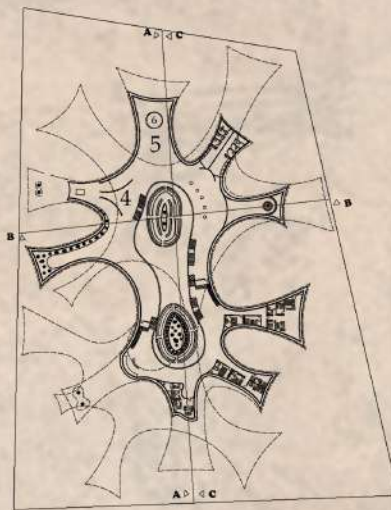

پلان طبقه اول



پلان بام

تحلیل سایت



نمای جنوبی









دانشجویان و کلاسهای مسیری

استاد محترم و منسجم محسنی

عنوان درسی: طراحی معماری ۳

پرسپکتیو داخلی و خارجی

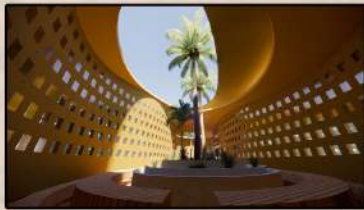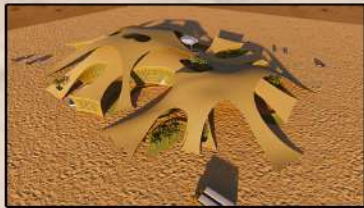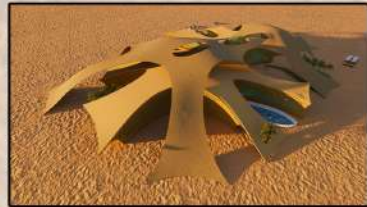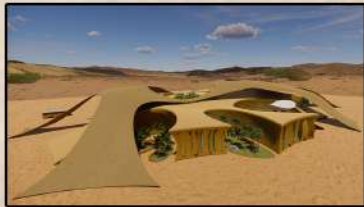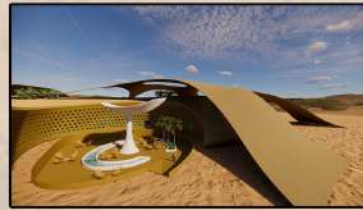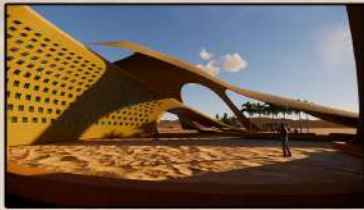

نمای شمالی

