



فهرست

1	تحلیل سایت
1	جانمایی سایت
1	سناریو طراحی
2	فرایند طراحی
2	تطبیق الگوها
3	پلان مبلمان
4	پلان اندازه گذاری
5	پلان آکس بندی
6	نما و مقاطع
7	ایزومتریک پلان
7	مصالح
7	بزرگنمایی بازشو ها
7	بزرگنمایی تزئینات
8	پریپکتیو های خارجی
9	پرسپکتیو های داخلی

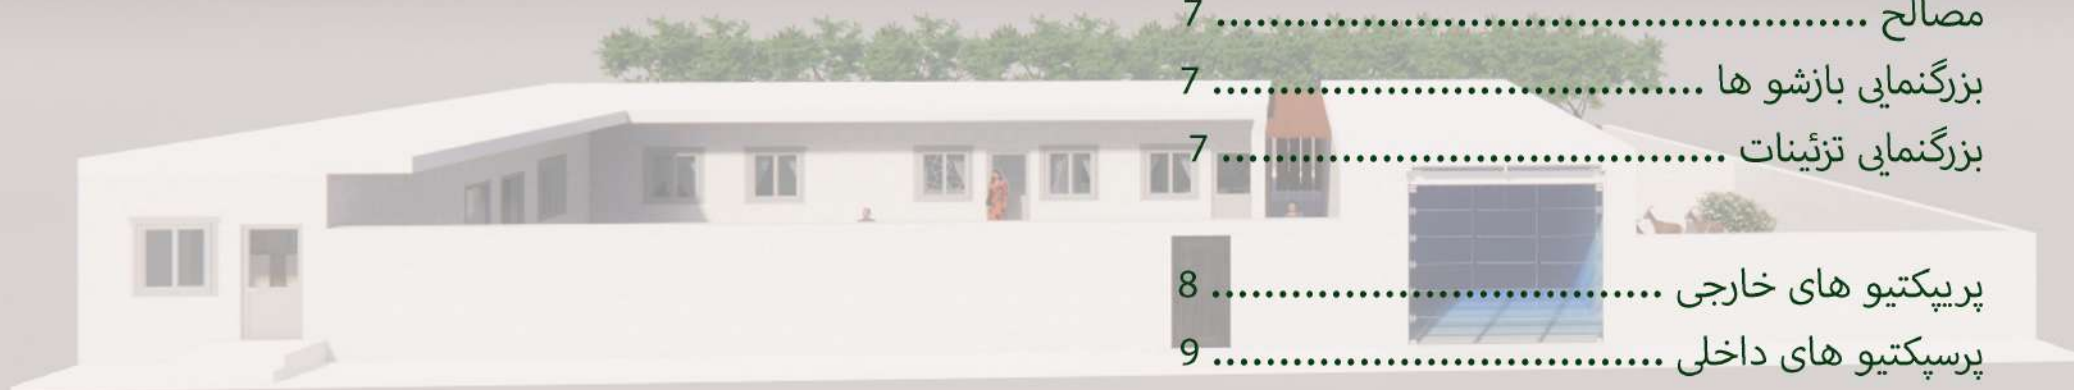

جانمایی زمین و تحلیل سایت

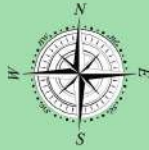


سناریو طراحی

زمینی با مساحت هشتصد متر مربع، متعلق به یک زوج کهنسال که فرزندان درروستا مقیم نیستند. پدر بزرگ خانواده باغدار است و باغ آن ها در پشت خانه واقع شده مادر بزرگ در تنورخانه، نان و شیرینی می پزد و در فروشگاه متصل به خانه به می فروشد. فضایی برای دام نیز در خانه تعبیه شده است. خواسته ی اصلی این زوج ، کمترین تعداد پله ی ممکن است. اتاقی دارای حمام و دستشویی جدا برای حضور فرزندان در نظر گرفته شده است

حیات حیوانی و حیات انسانی کاملا تفکیک شده به دلیل آسایش بیش تر

دسترسی مستقیم از حیات پشتی خانه به باغ به دلیل سهولت رفت و آمد

در نظر گرفتن دو انبار مجزا برای ابزار باغ و محصولات باغ به تفکیک.

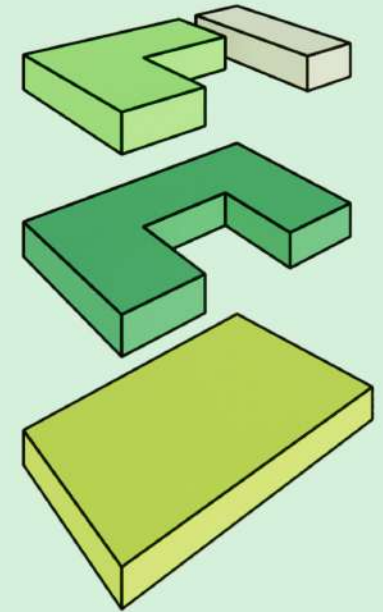


تبدیل حجم به الگوی حیاط مرکزی
جدا کردن بخشی از بنا برای حفظ
حریم انسان و دام



تطبیق با الگوهای برداشت شده از روستا

الگوی برداشت شده از روستا	نمونه طراحی شده	
میانگین ایوان 24/6 خانه های ریزدانه و متوسط	مساحت ایوان 39 مترمربع است این خانه درشت دانه به حساب می آید	ایوان
میانگین حیاط 69 مترمربع خانه های ریزدانه و متوسط	مساحت حیاط 190 مترمربع است خانه درشت دانه به حساب می آید	حیاط
شکل غالب بازشو ها در روستا مستطیلی است و در ها بخشی شیشه ای دارند	در و پنجره های مستطیلی تعبیه ی بخشی شیشه ای برای در ها	شکل بازشو
فرم های مشاهده شده در روستا U , L , I	فرم بنا به صورت U	فرم بنا
جهت نورگیری اصلی جنوب شرقی و جنوب غربی	نورگیری اصلی بنا از سمت جنوب است نور شرق و نور شمال را نیز دریافت می کند	جهت نورگیری
استفاده اندک از تزئینات و تمایل به سادگی	الگو برداری و استفاده از فخرومدین های گچی در داخل و خارج ساختمان	تزئینات
ورودی مستقیم از سمت معبر به حیاط	ورودی مستقیم از سمت معبر به حیاط	ورودی

پلان مبلمان

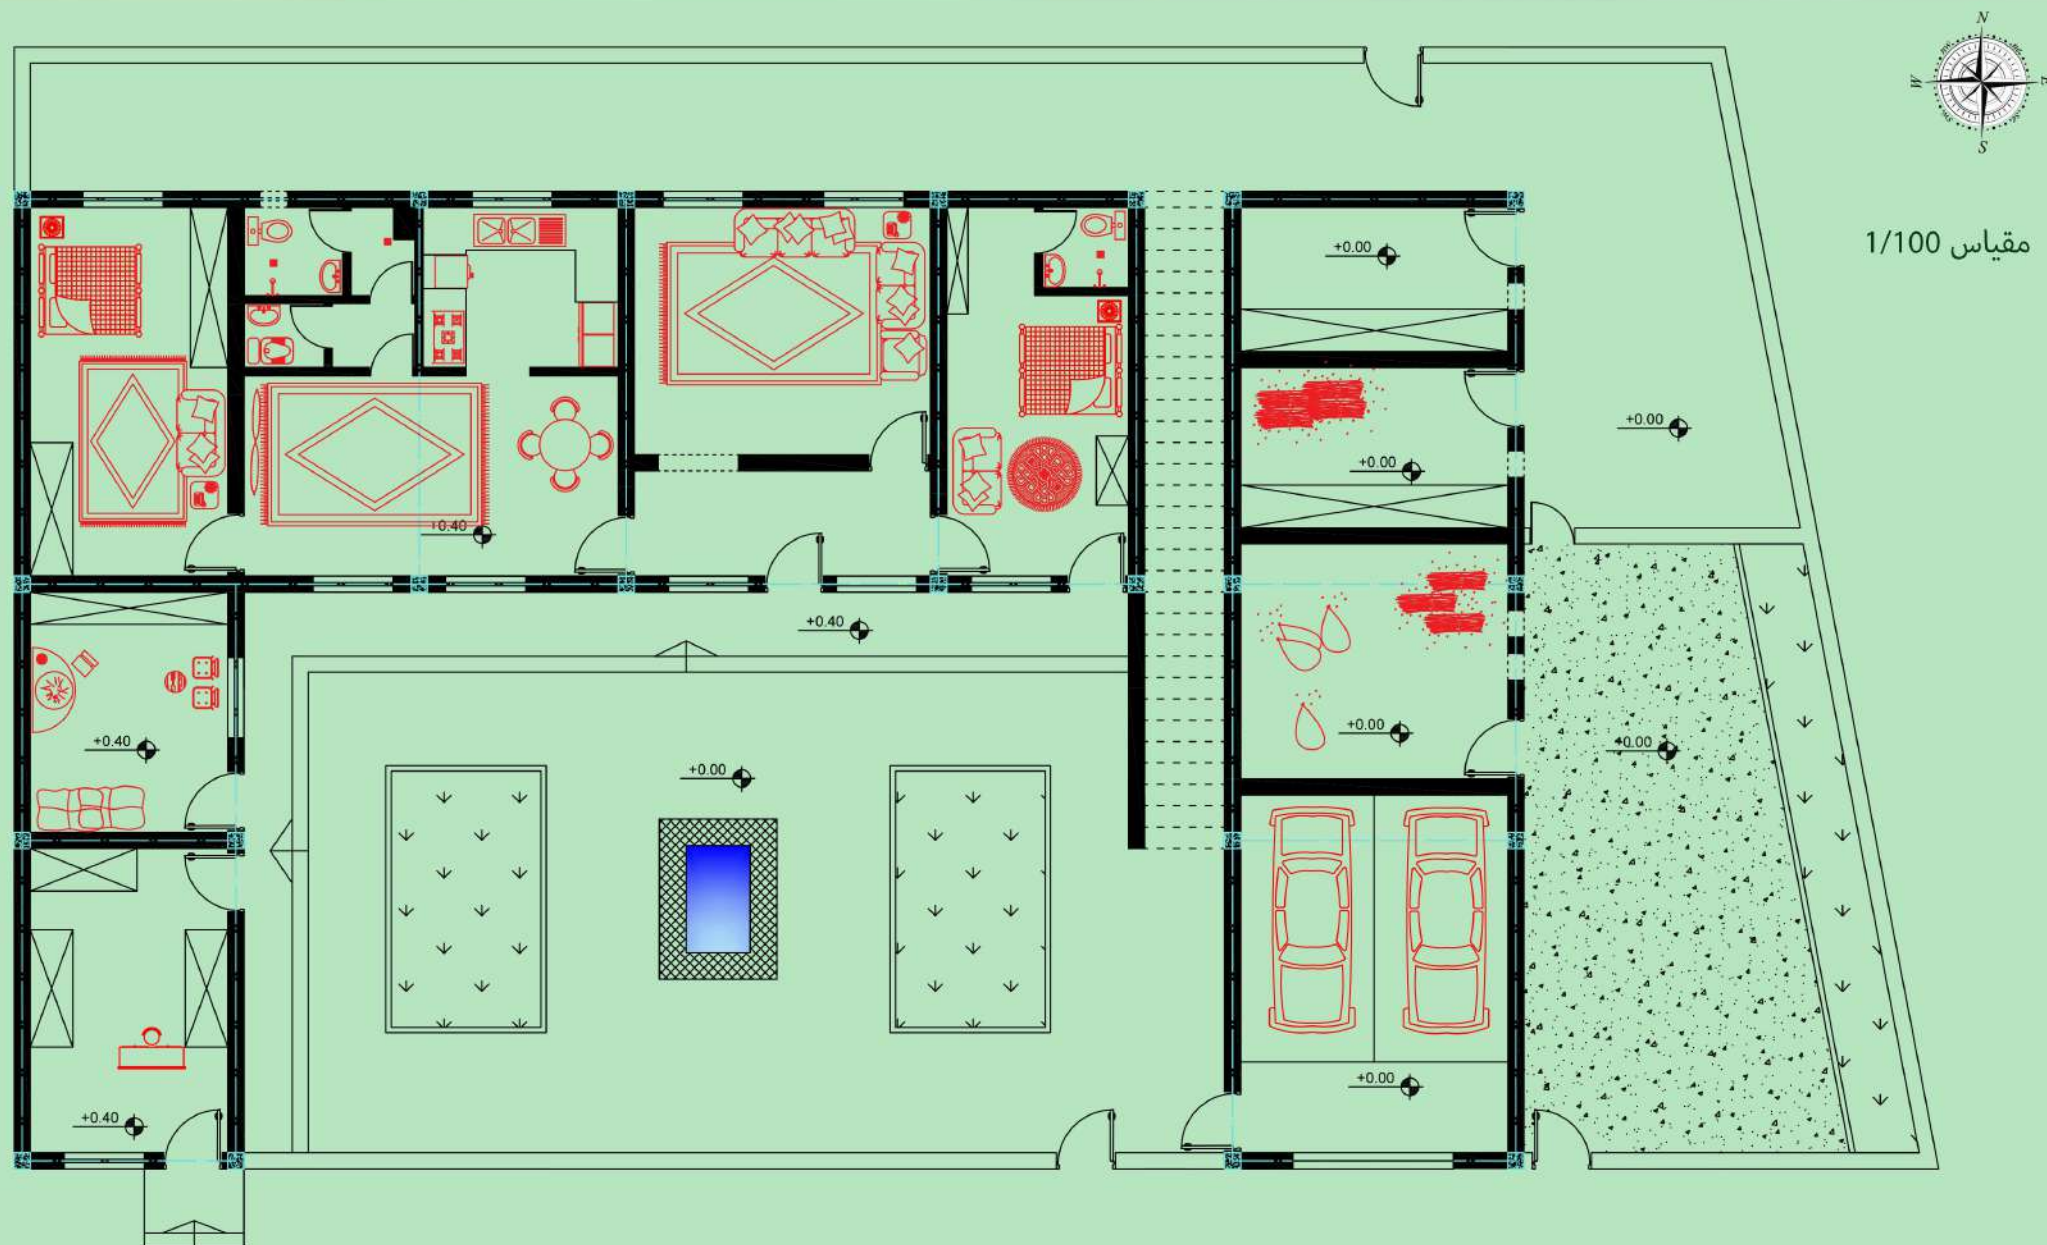


پلان اندازه گذاری

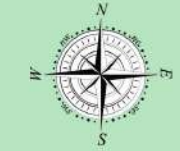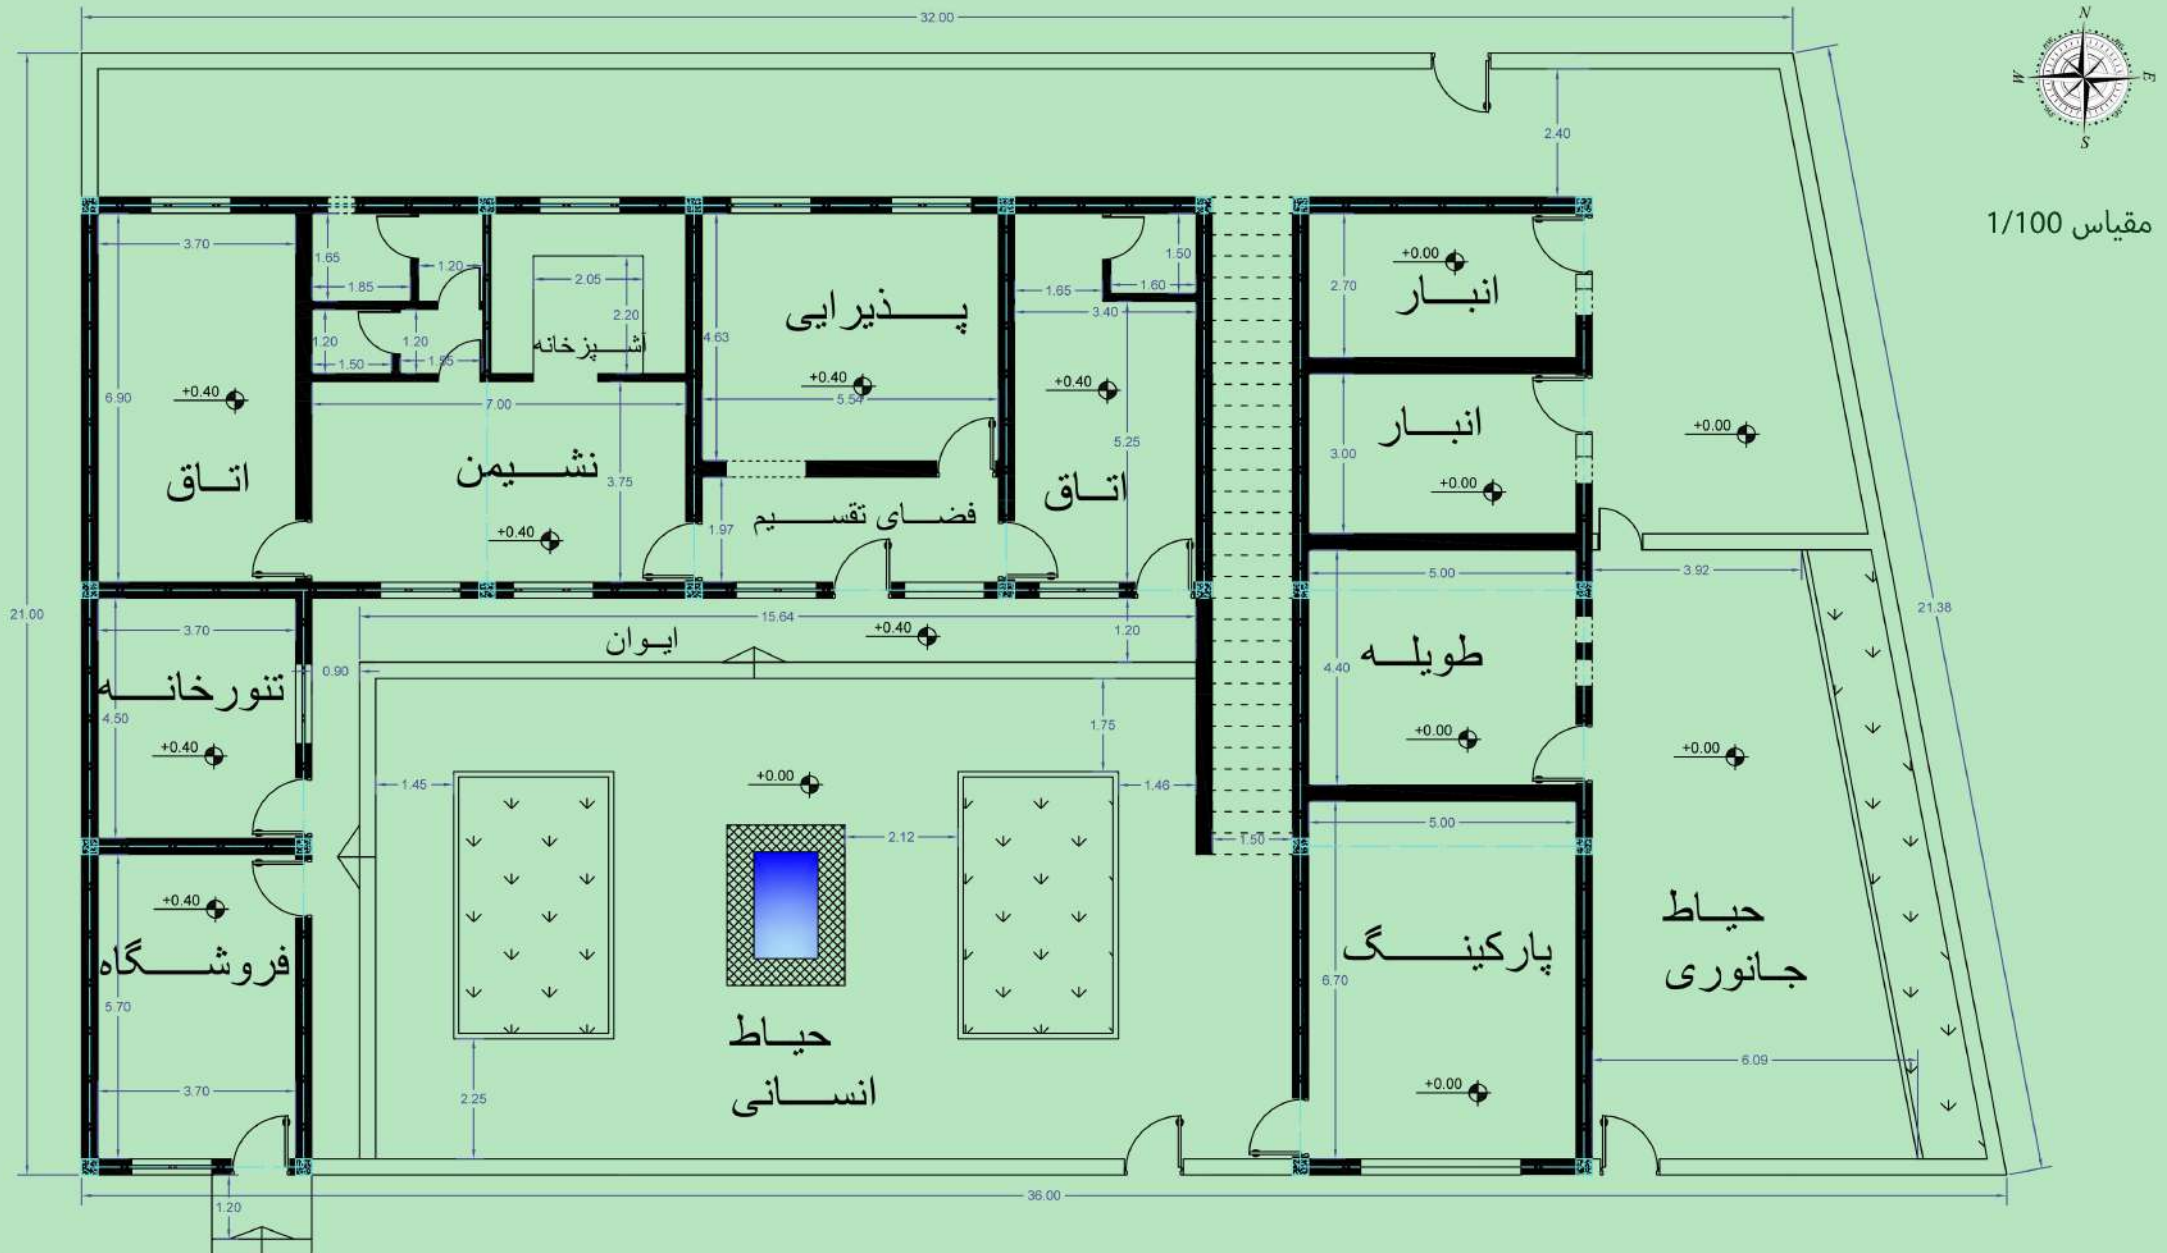


مقیاس 1/100

پلان آکس بندی

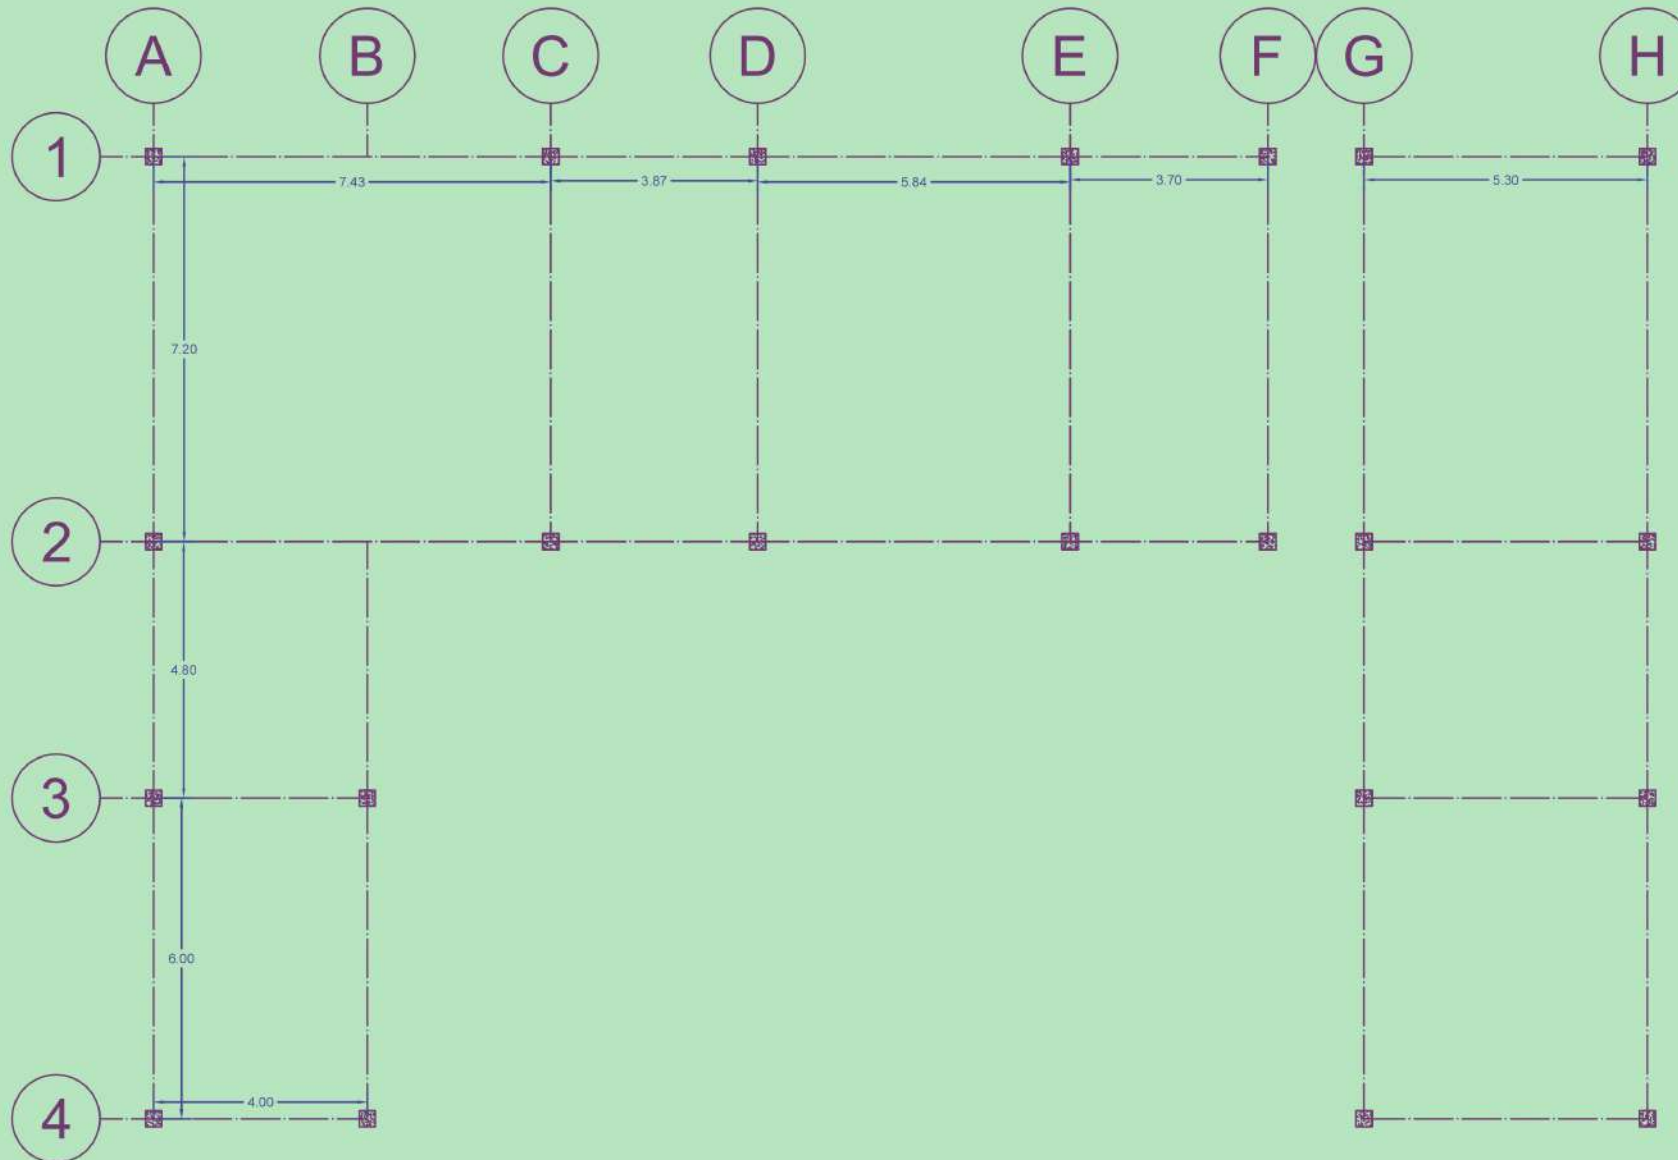

مقیاس 1/100


نما ها و مقاطع

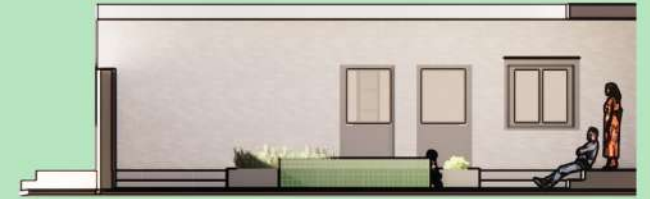


نما غربی از داخل حیاط انسانی



نما شمالی از داخل حیاط انسانی

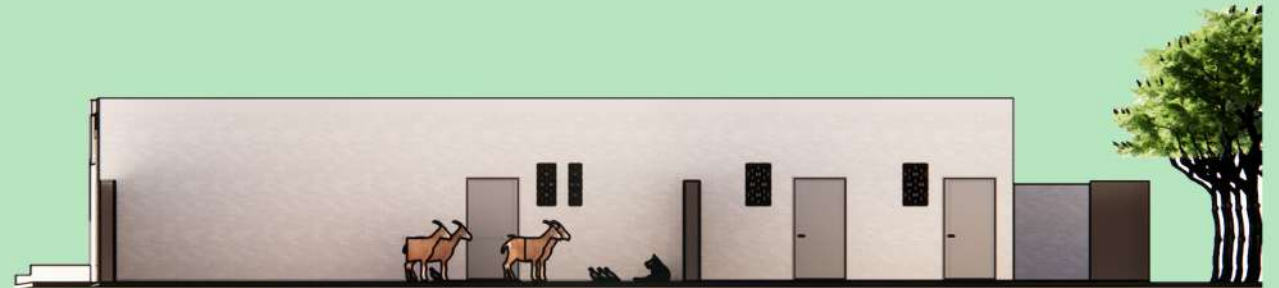

نما غربی از داخل حیاط حیوانی

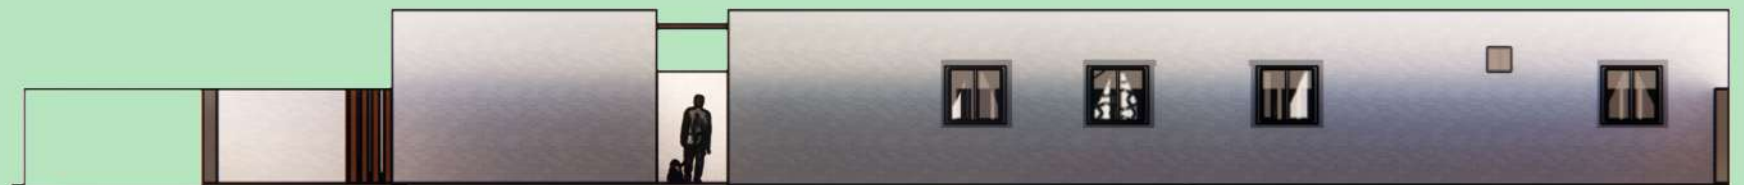

نما جنوبی از داخل باغ

بزرگنمایی تزئینات



بزرگنمایی بازشو



مصالح

آجر سفید



چوب



موزاییک



کاشی



خاک



پرسپکتیو خارجی



پرسپکتیو داخلی

