



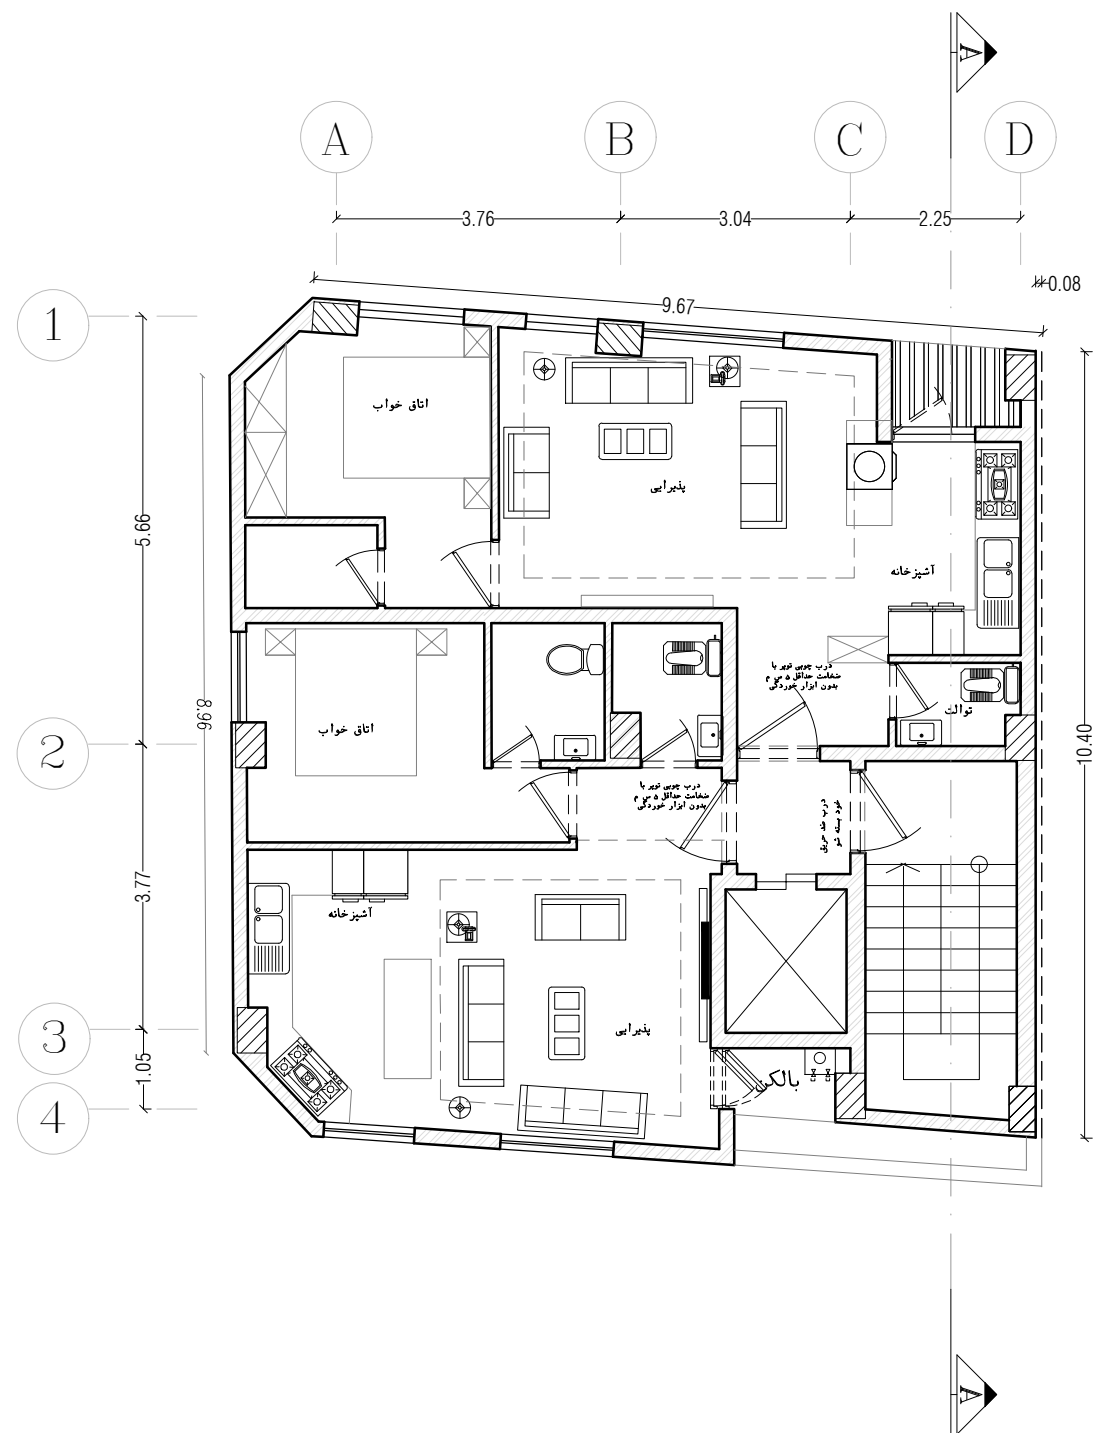

پلان مبلمان طبقه ۱

Sc. 1:100

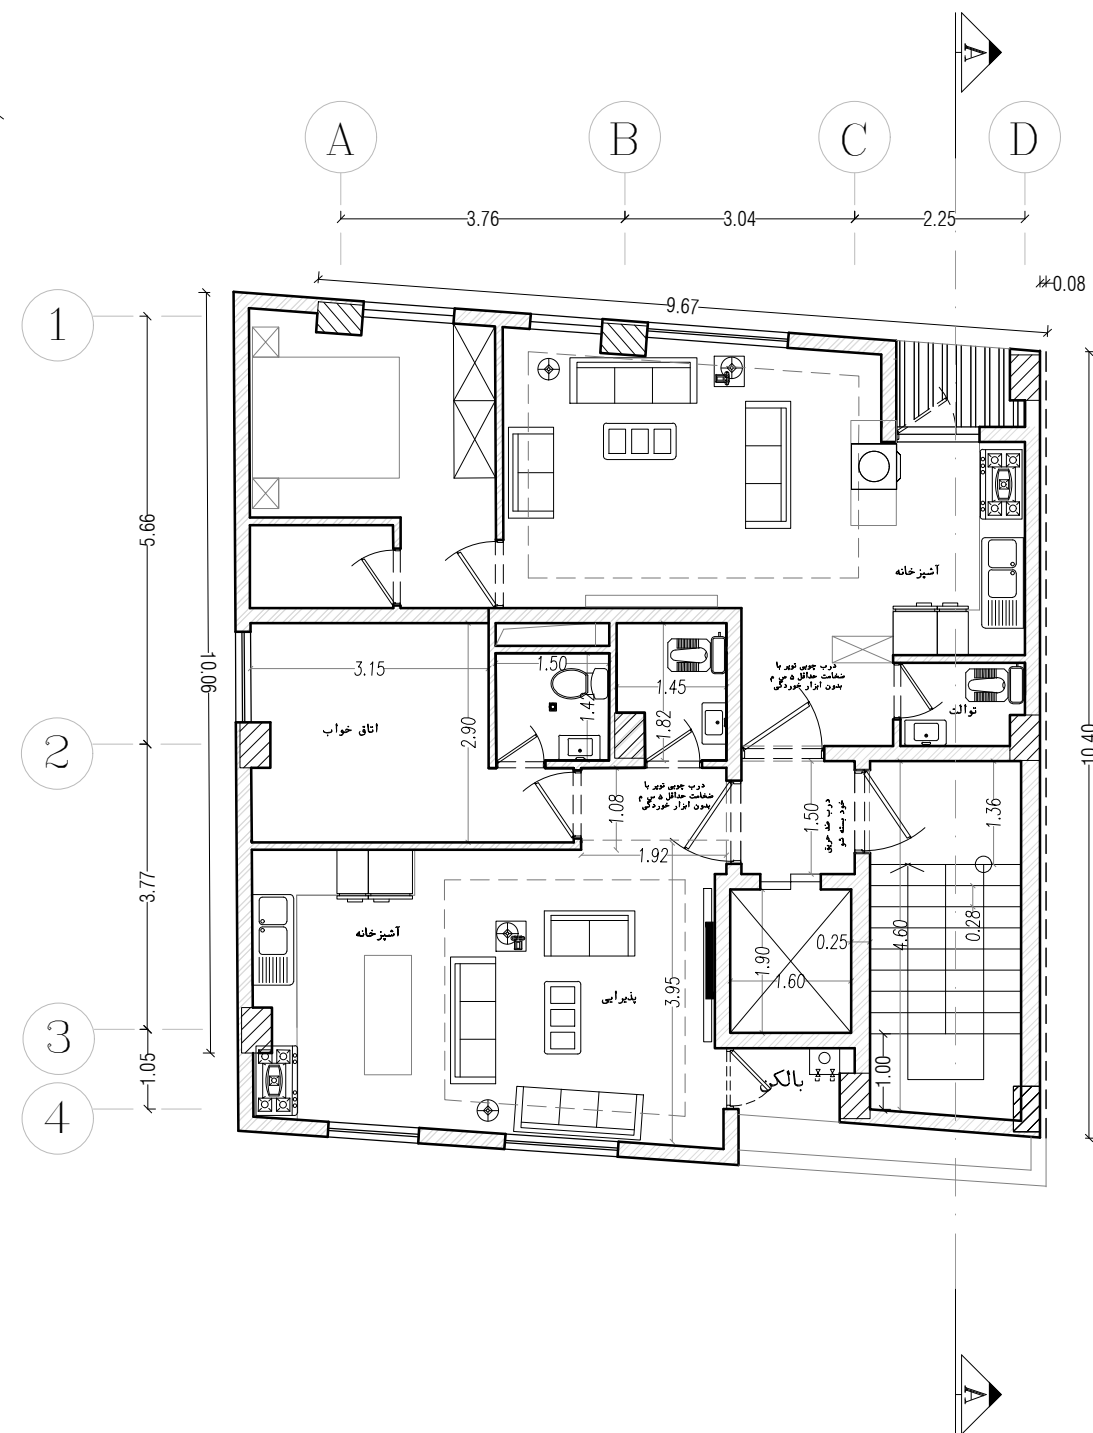

پلان مبلمان طبقه ۲ تا ۴

Sc. 1:100