



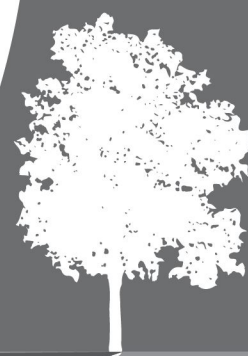

طراحی معماری ۲

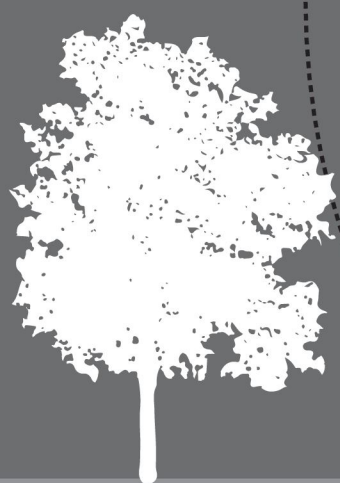



اساتید: دکتر الهام سرکرده ای
دکتر امیرمحسن نیکزاد

دانشجو: آرزو نصیری

دانشکده معماری و شهر سازی


نیمسال اول ۱۴۰۲

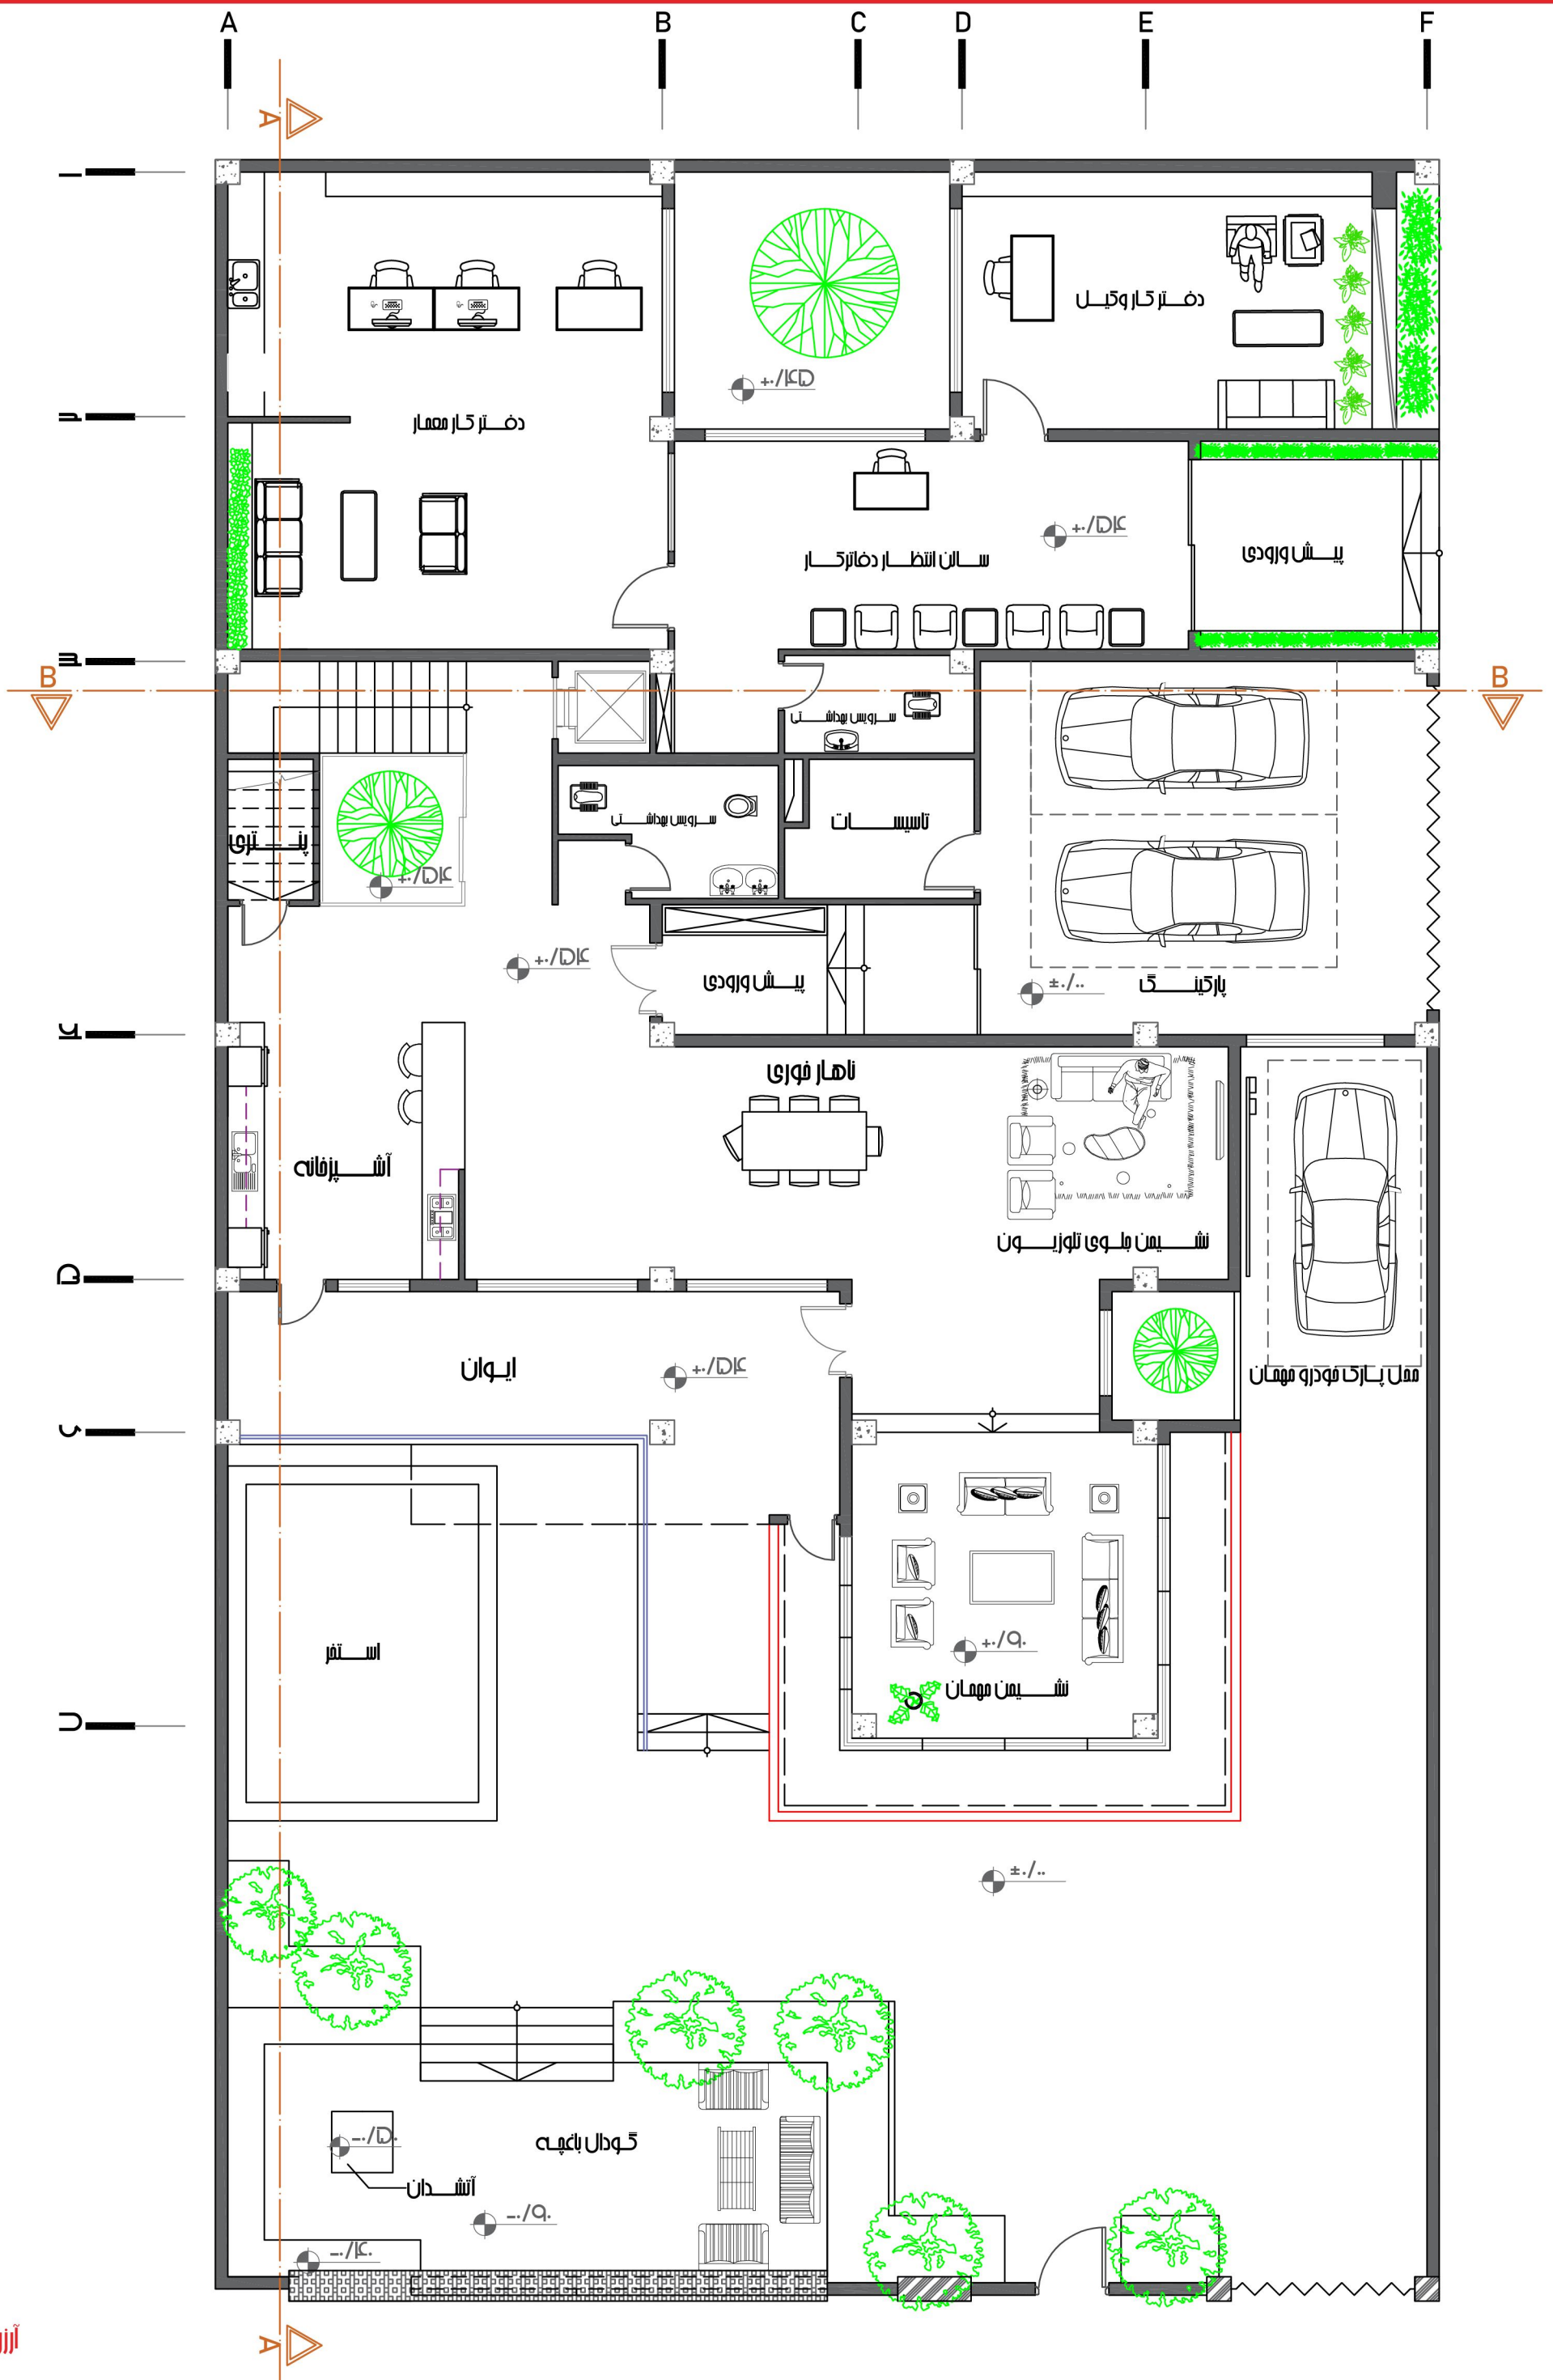


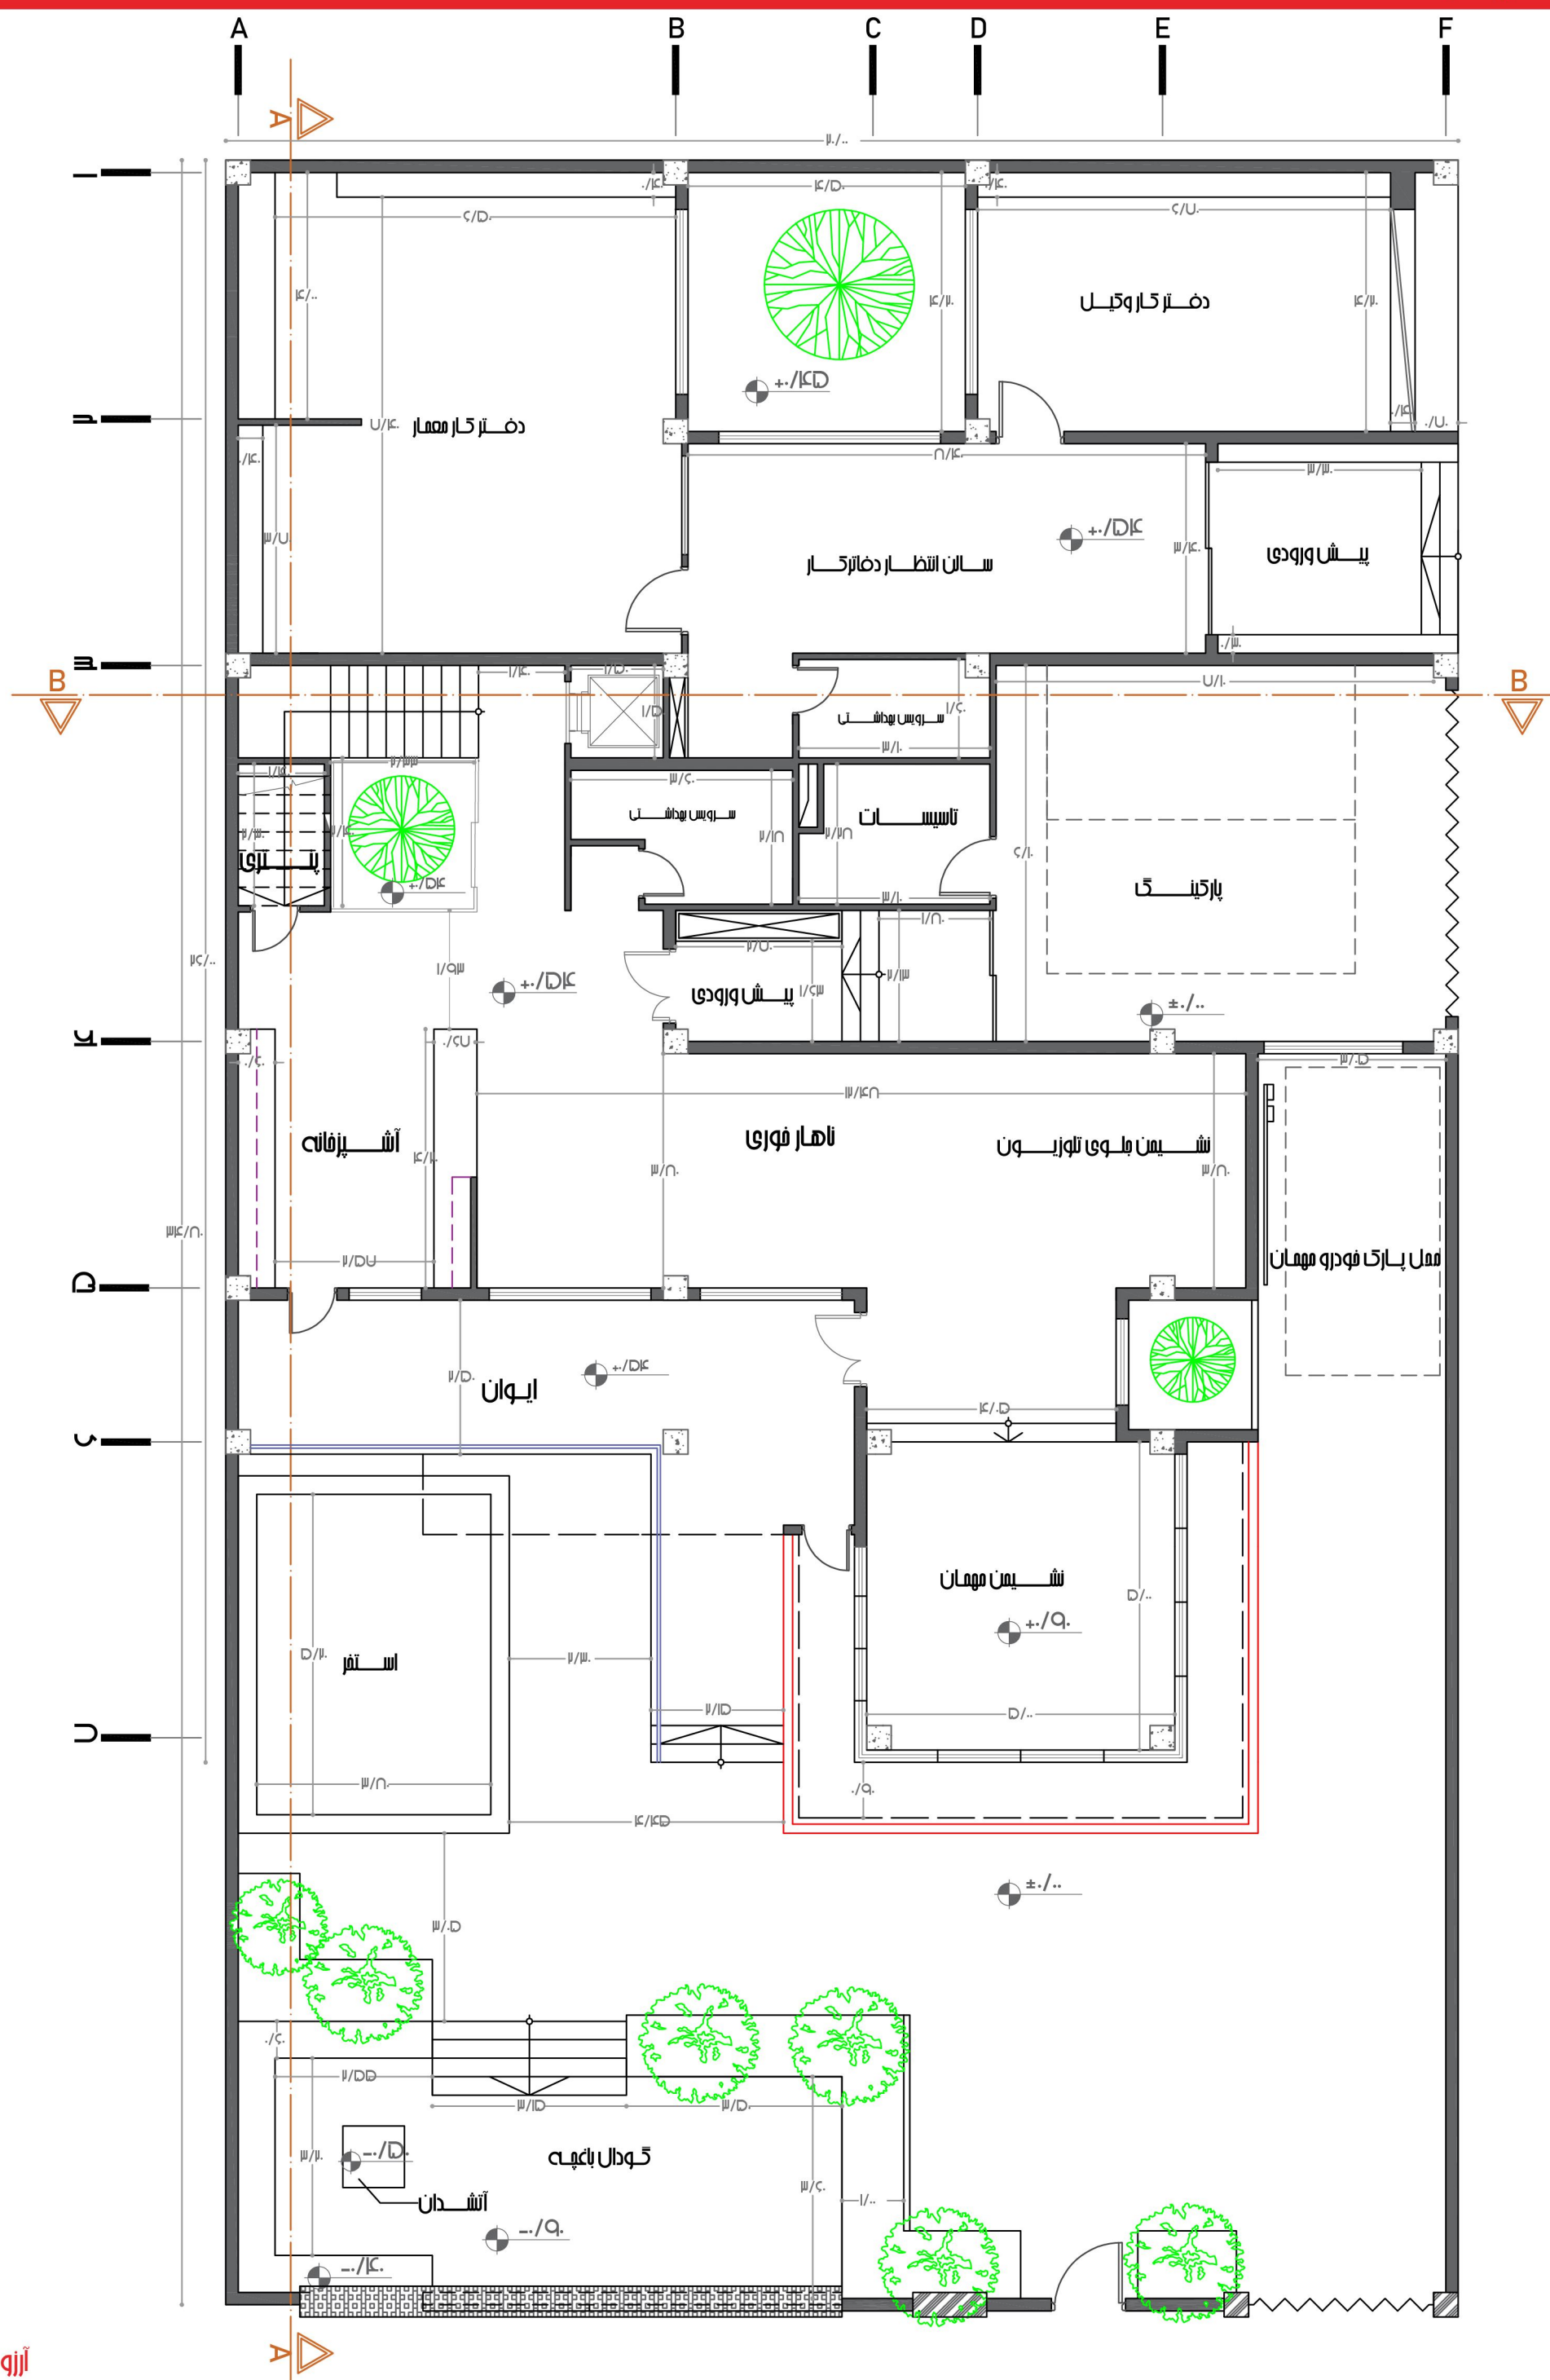



پلان طبقه اول (مبلغان)


مقیاس: ۱/۱۰۰

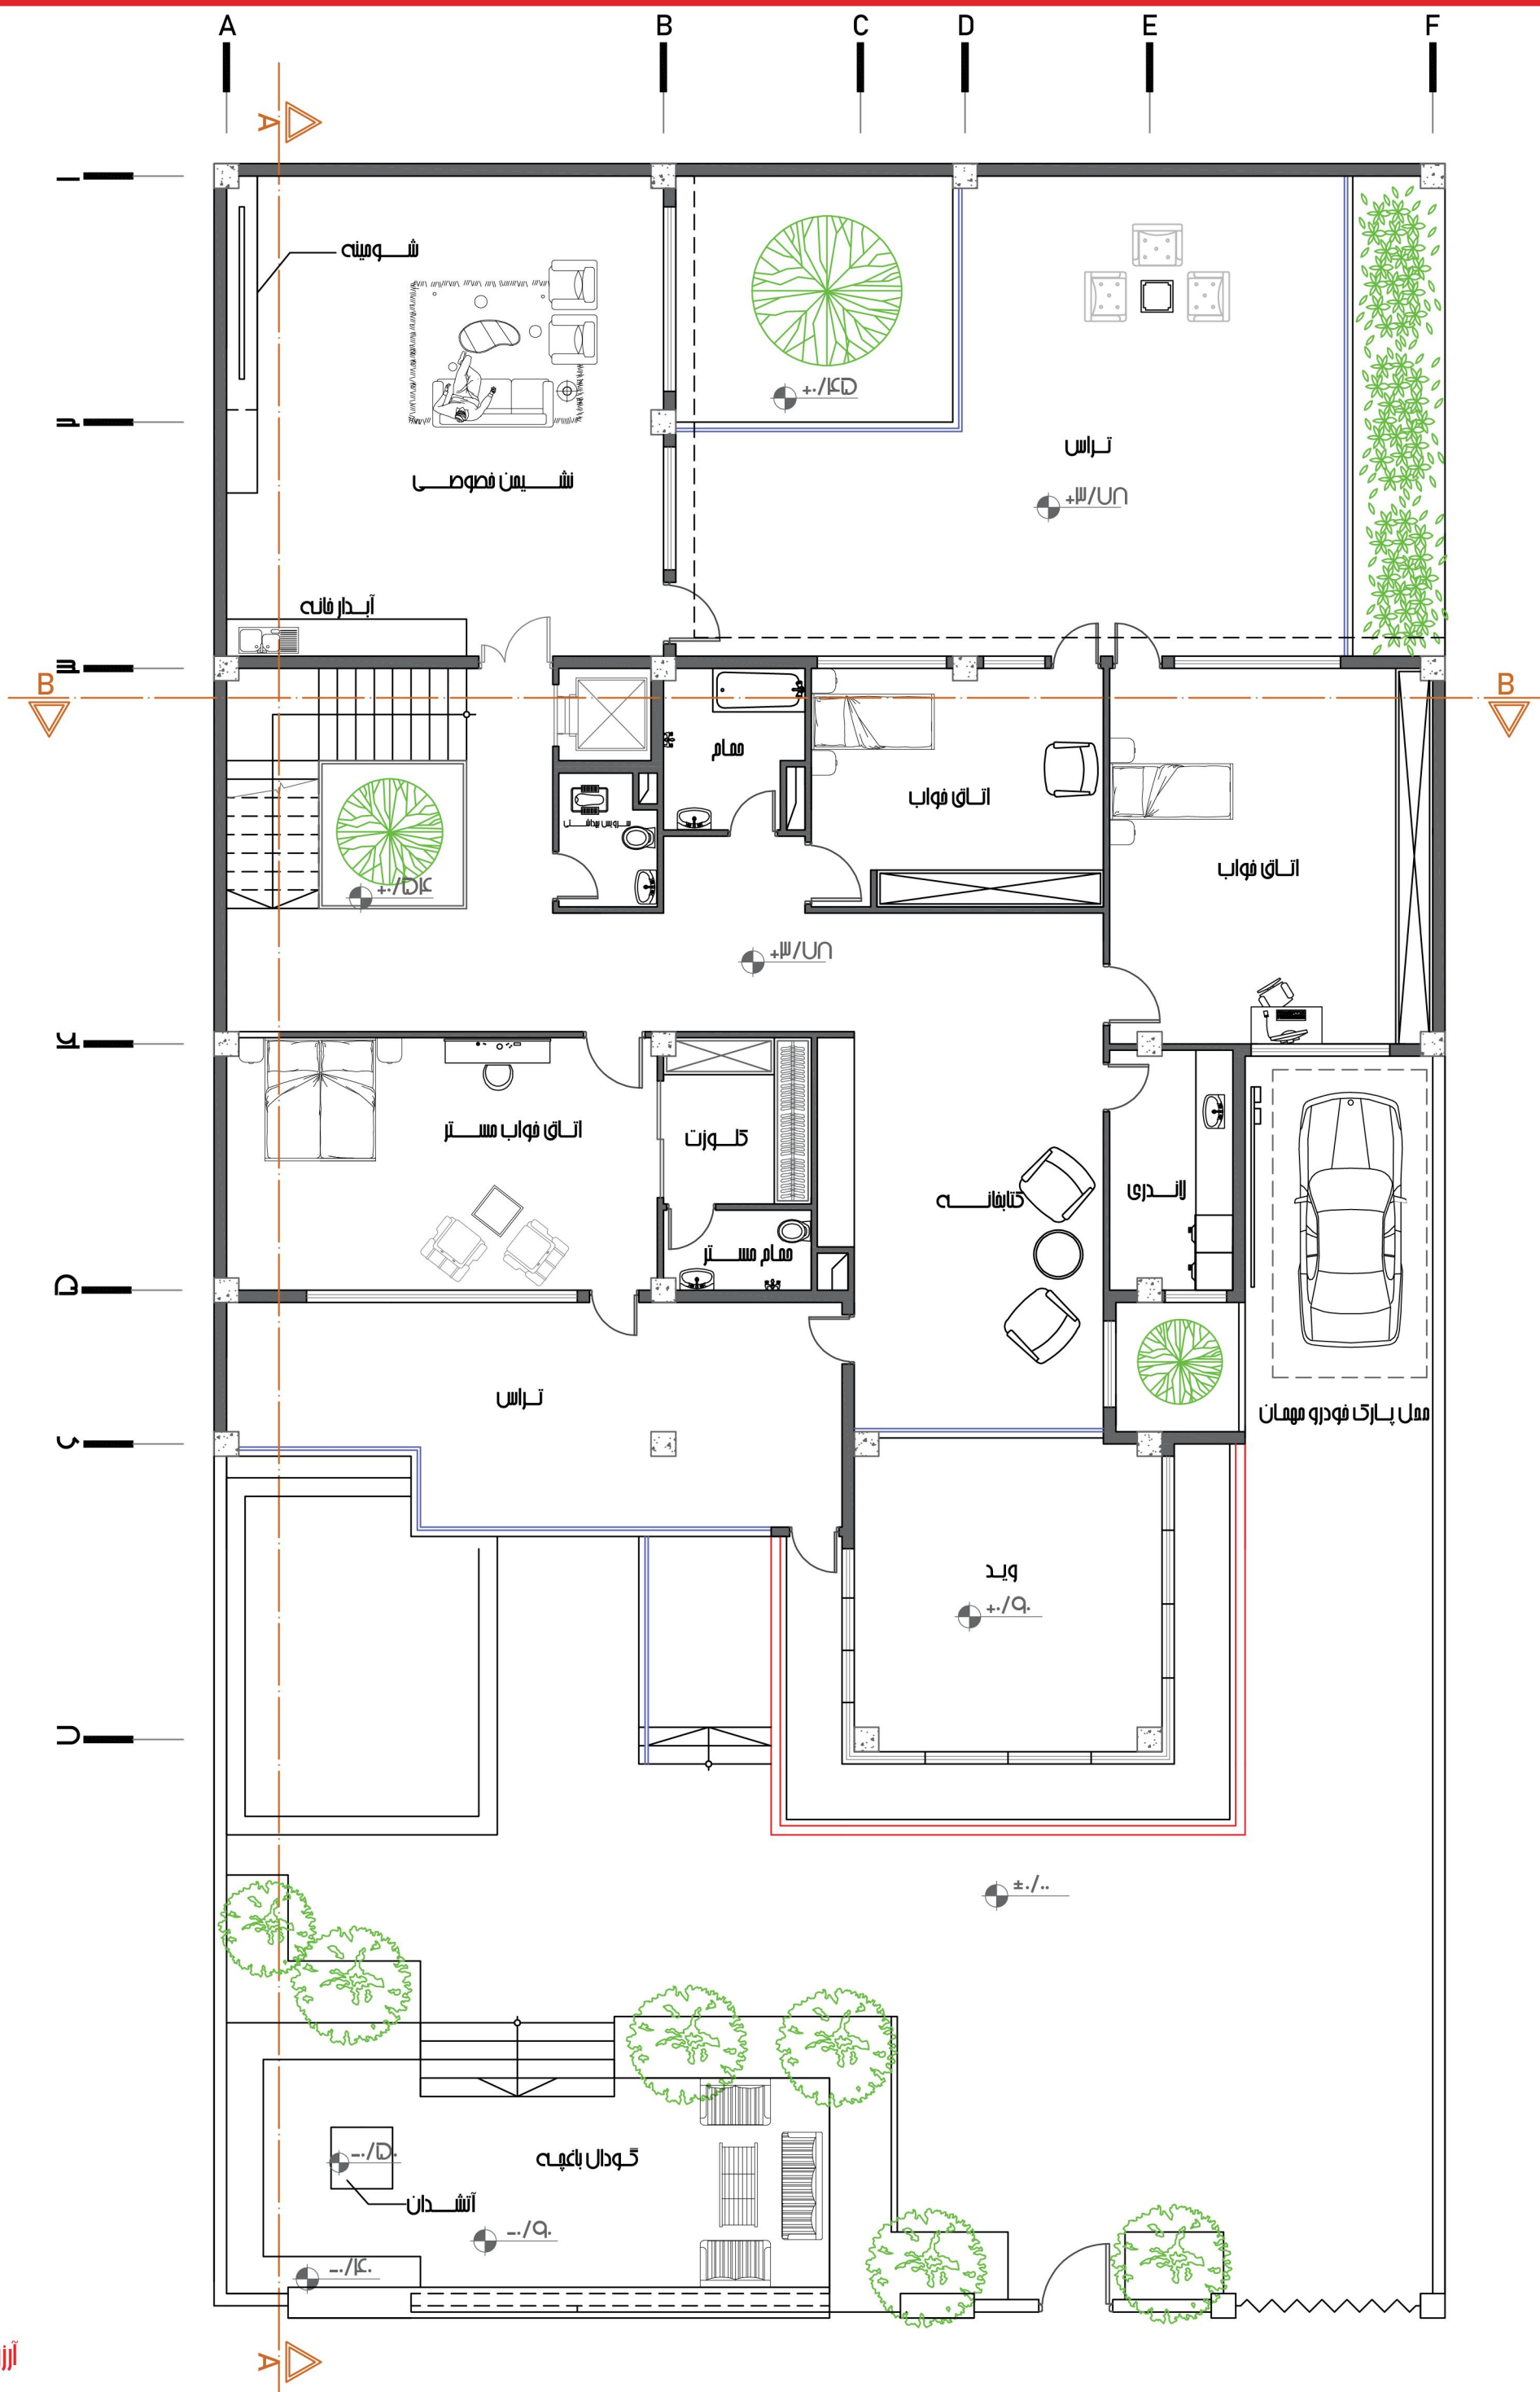


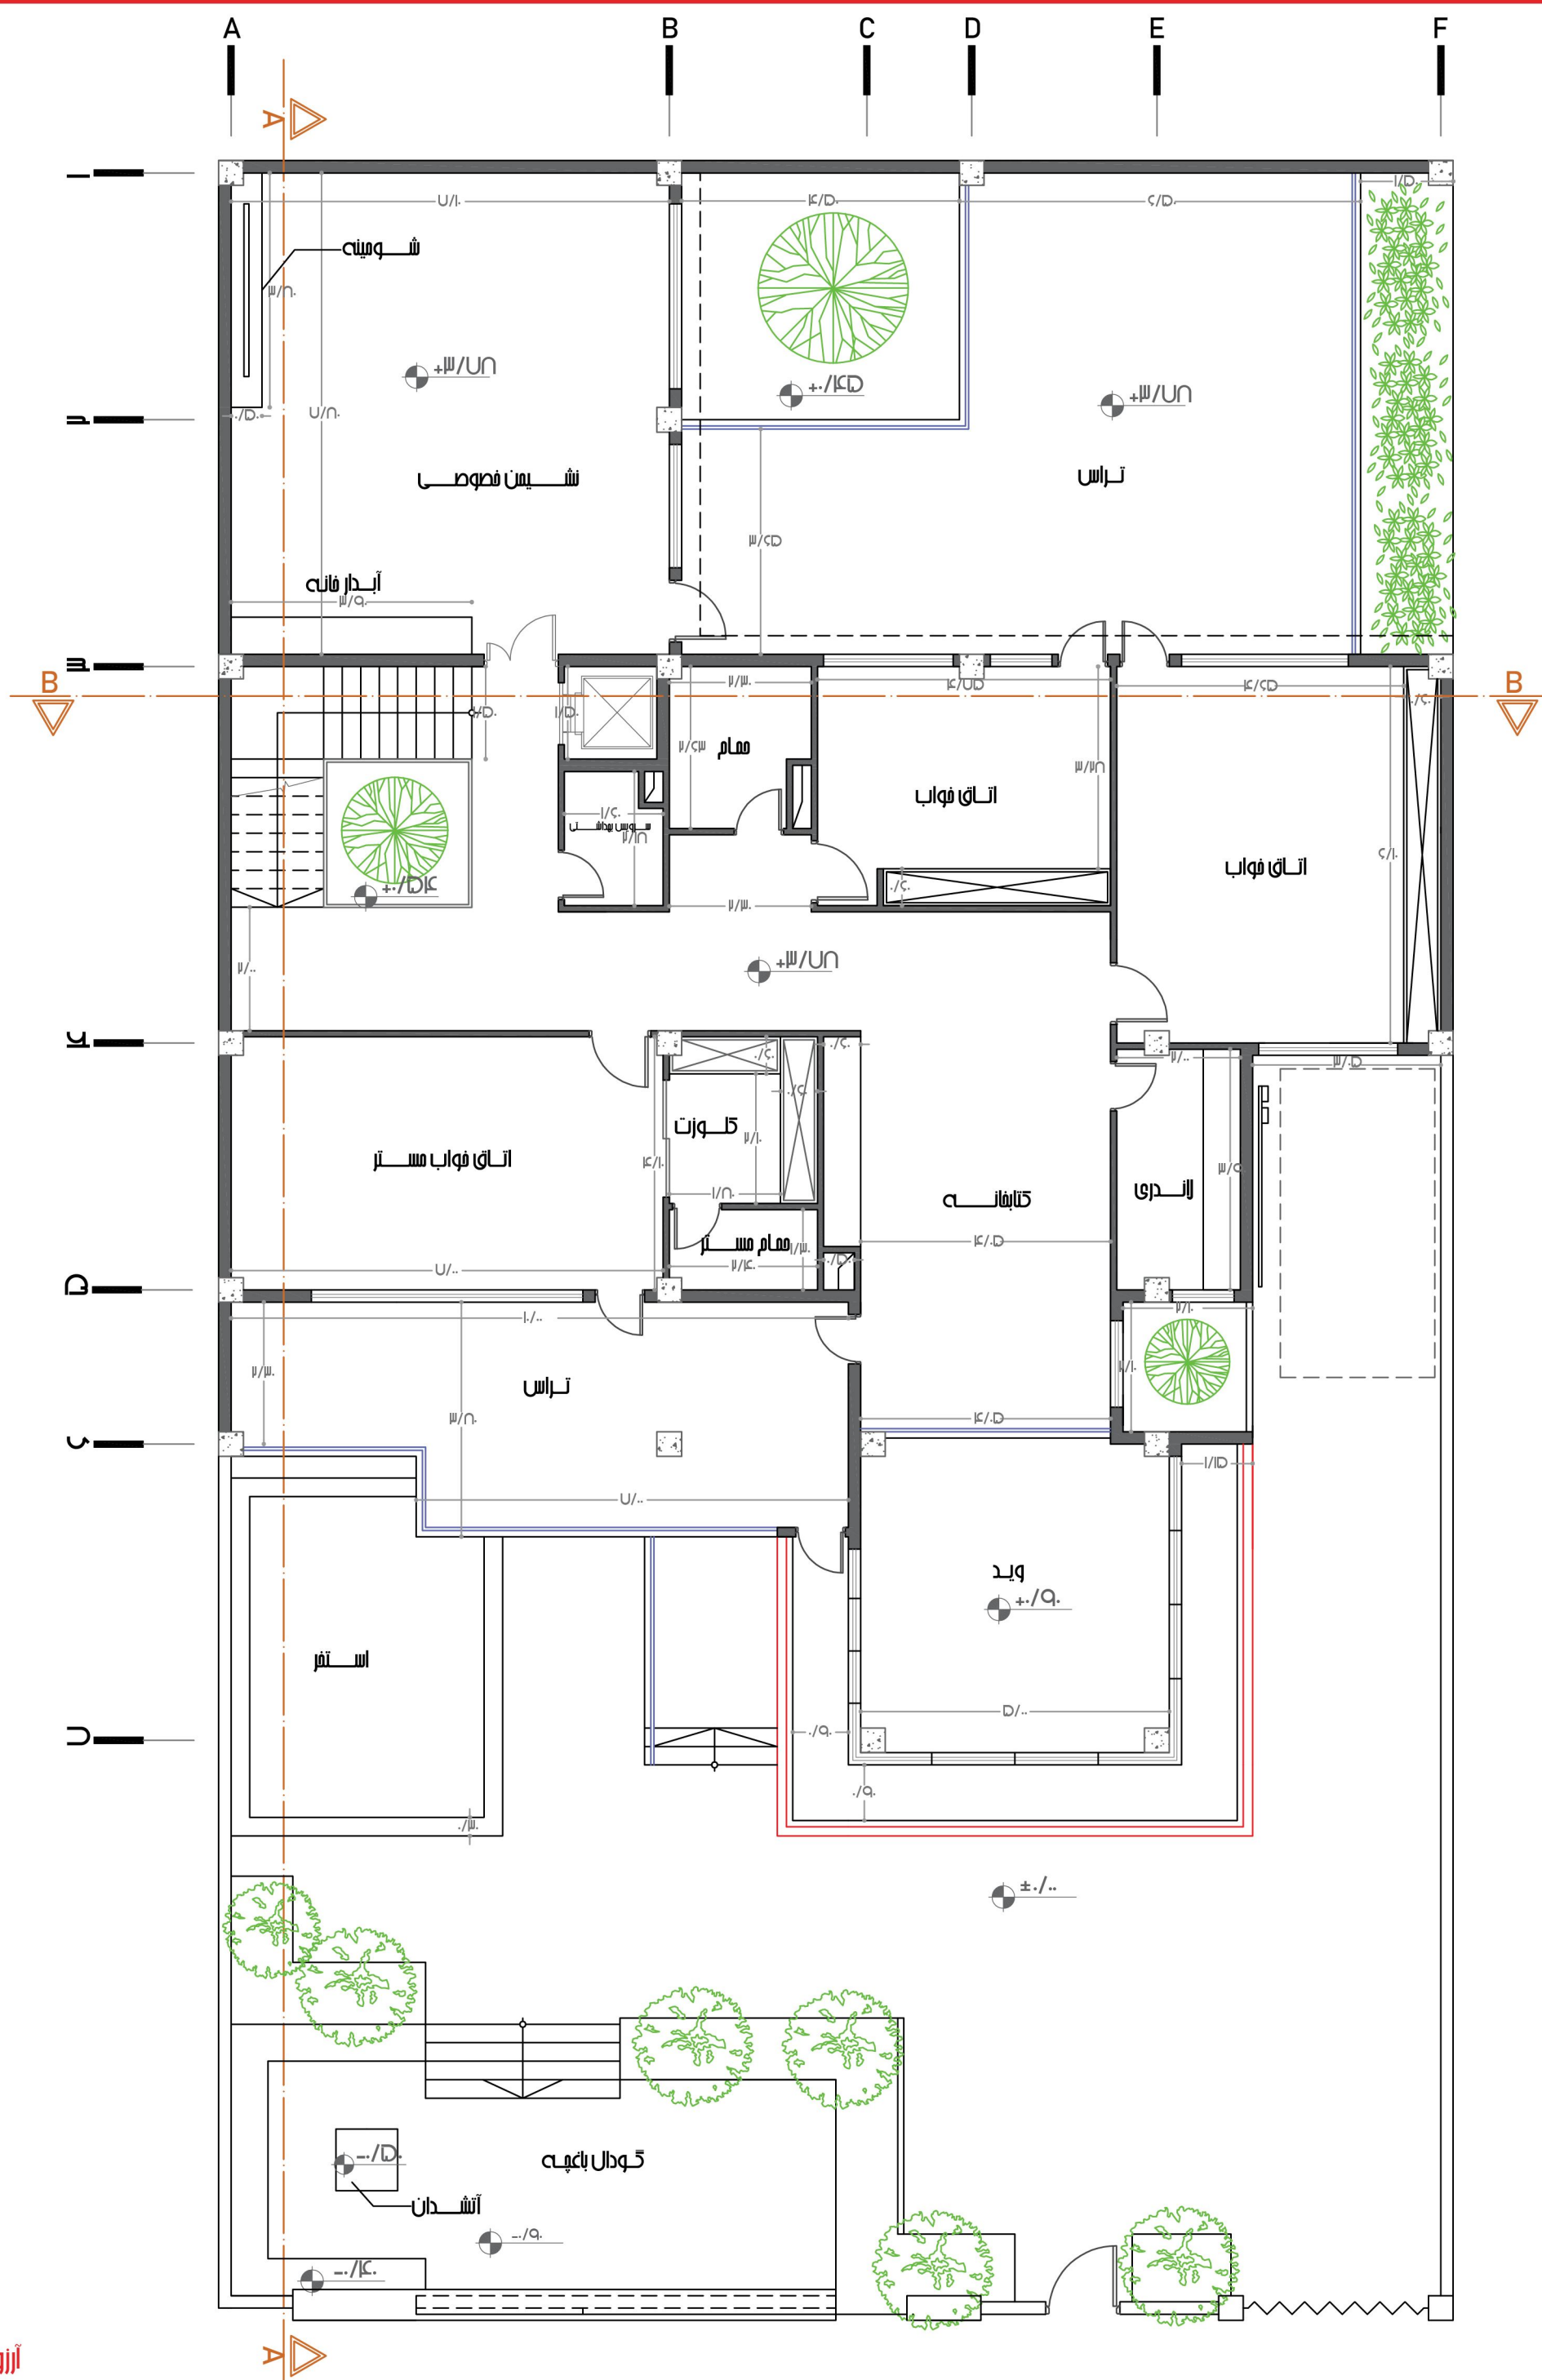

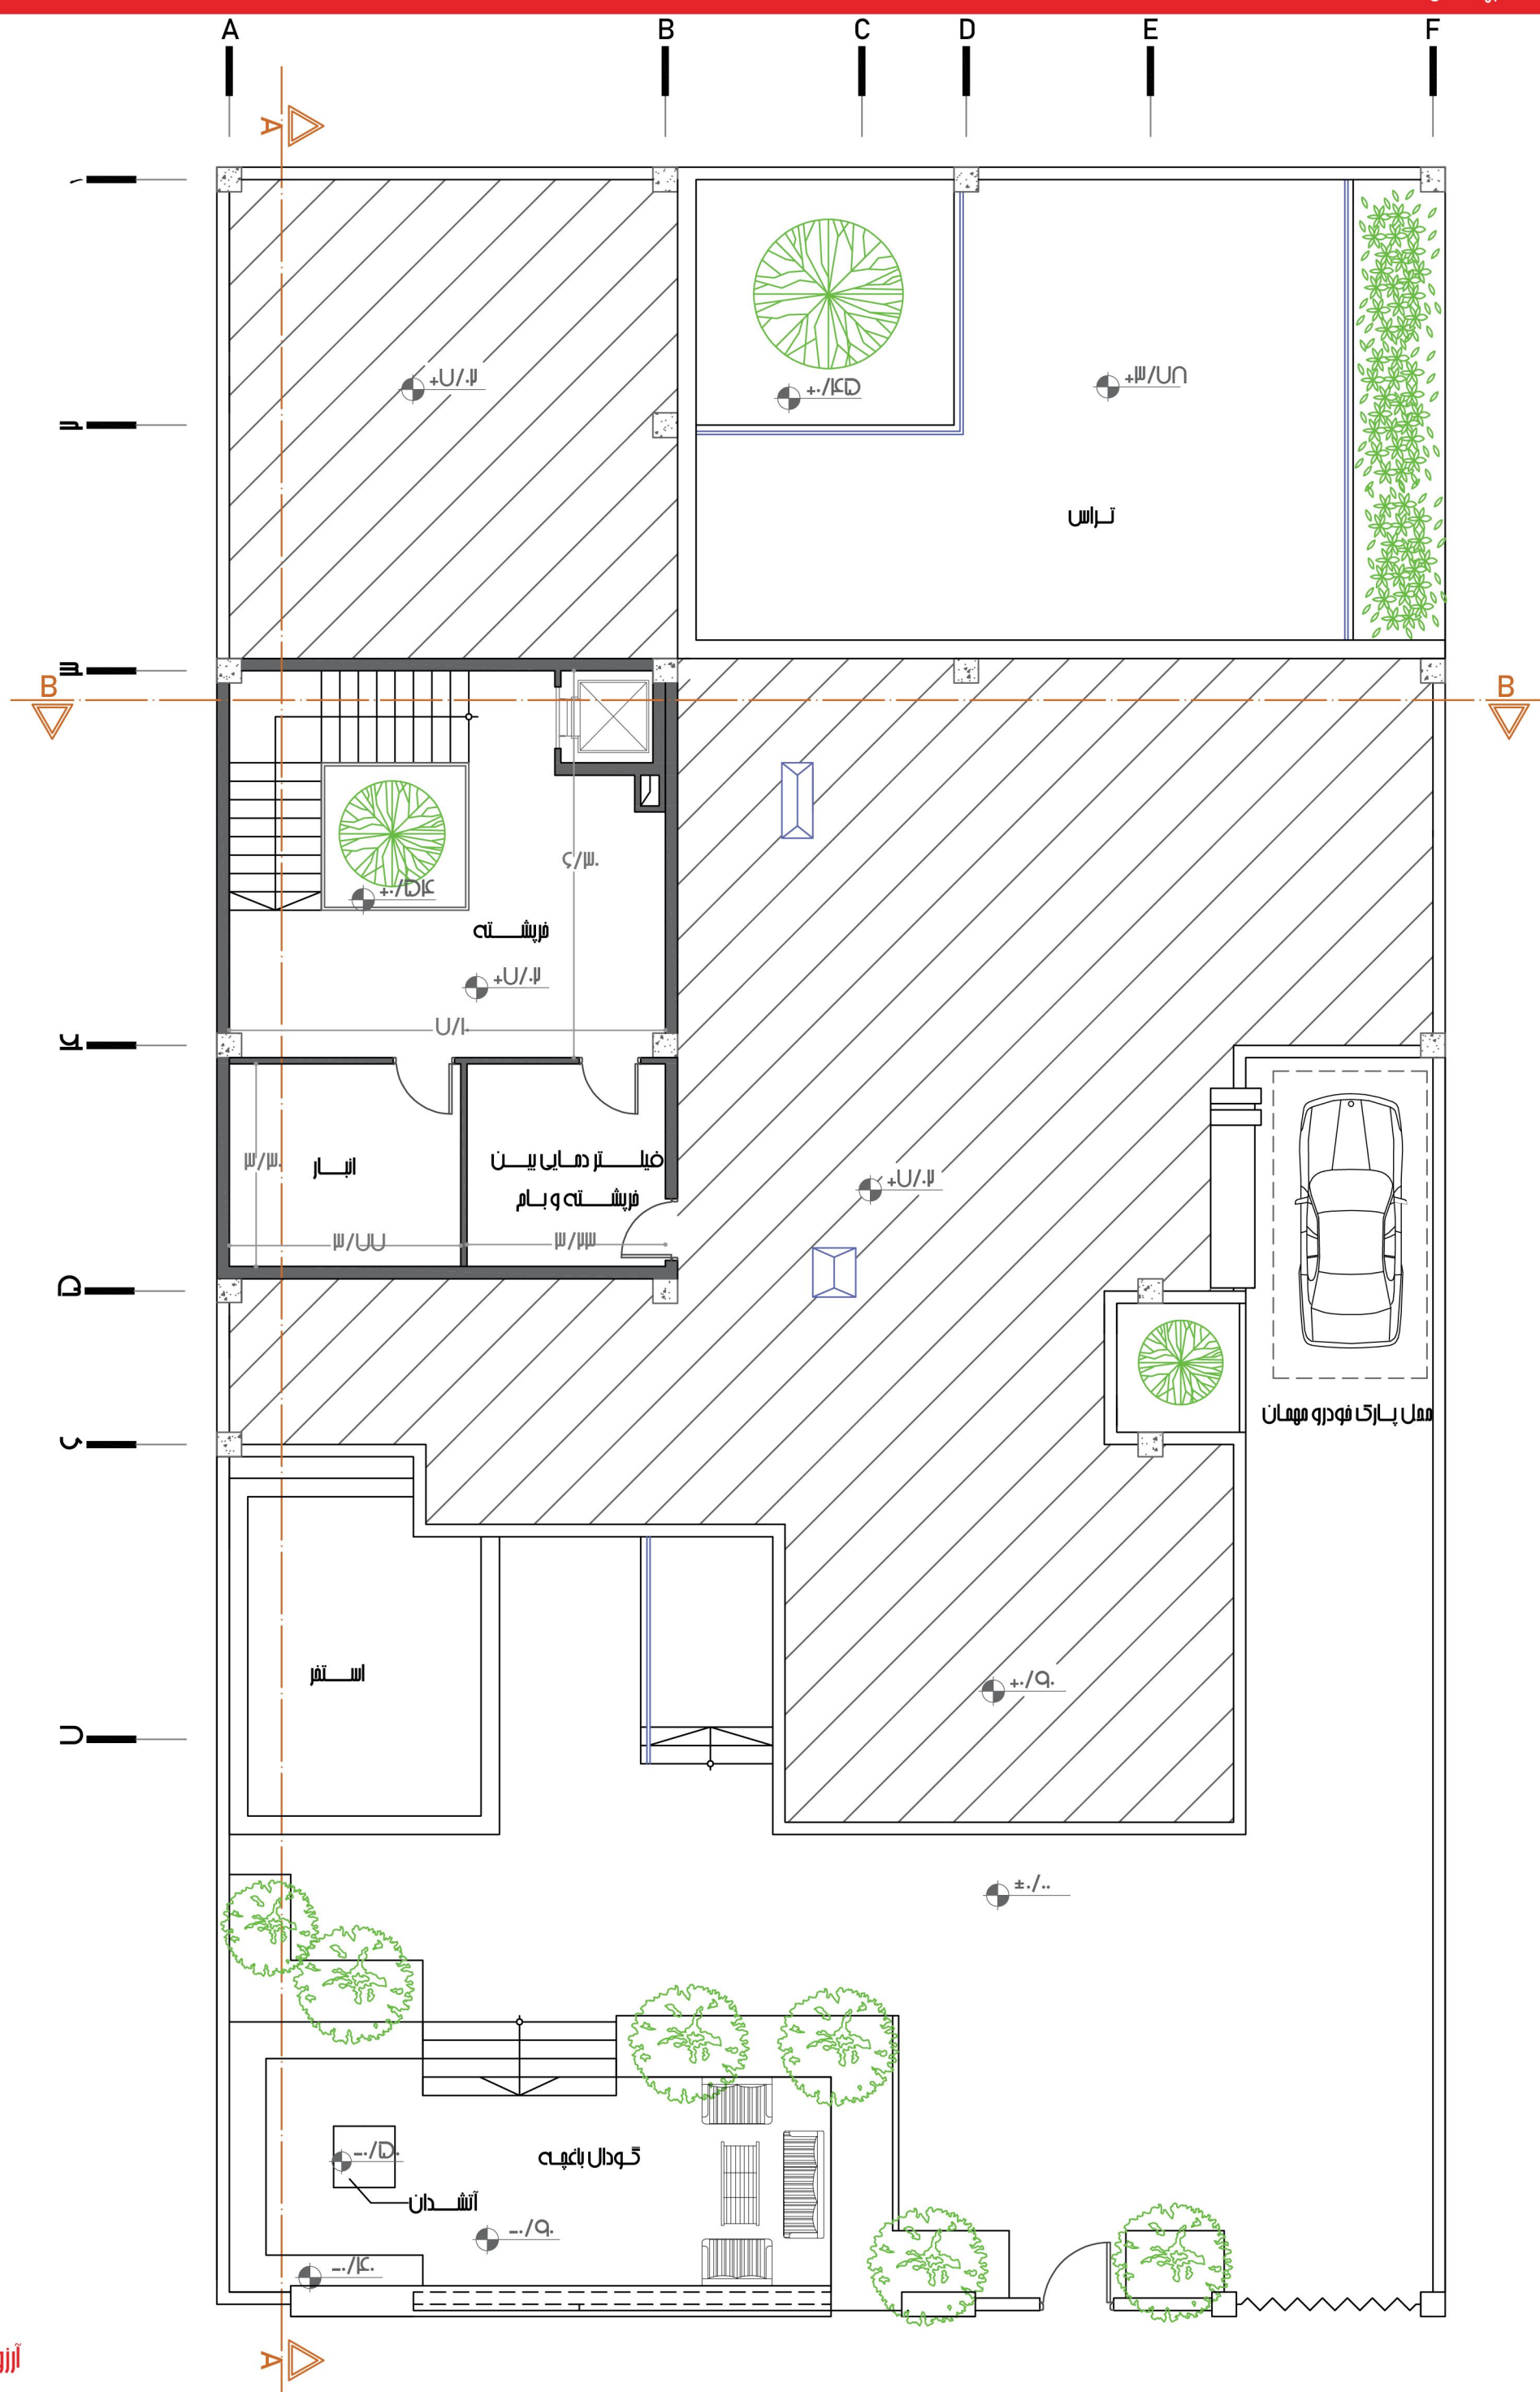

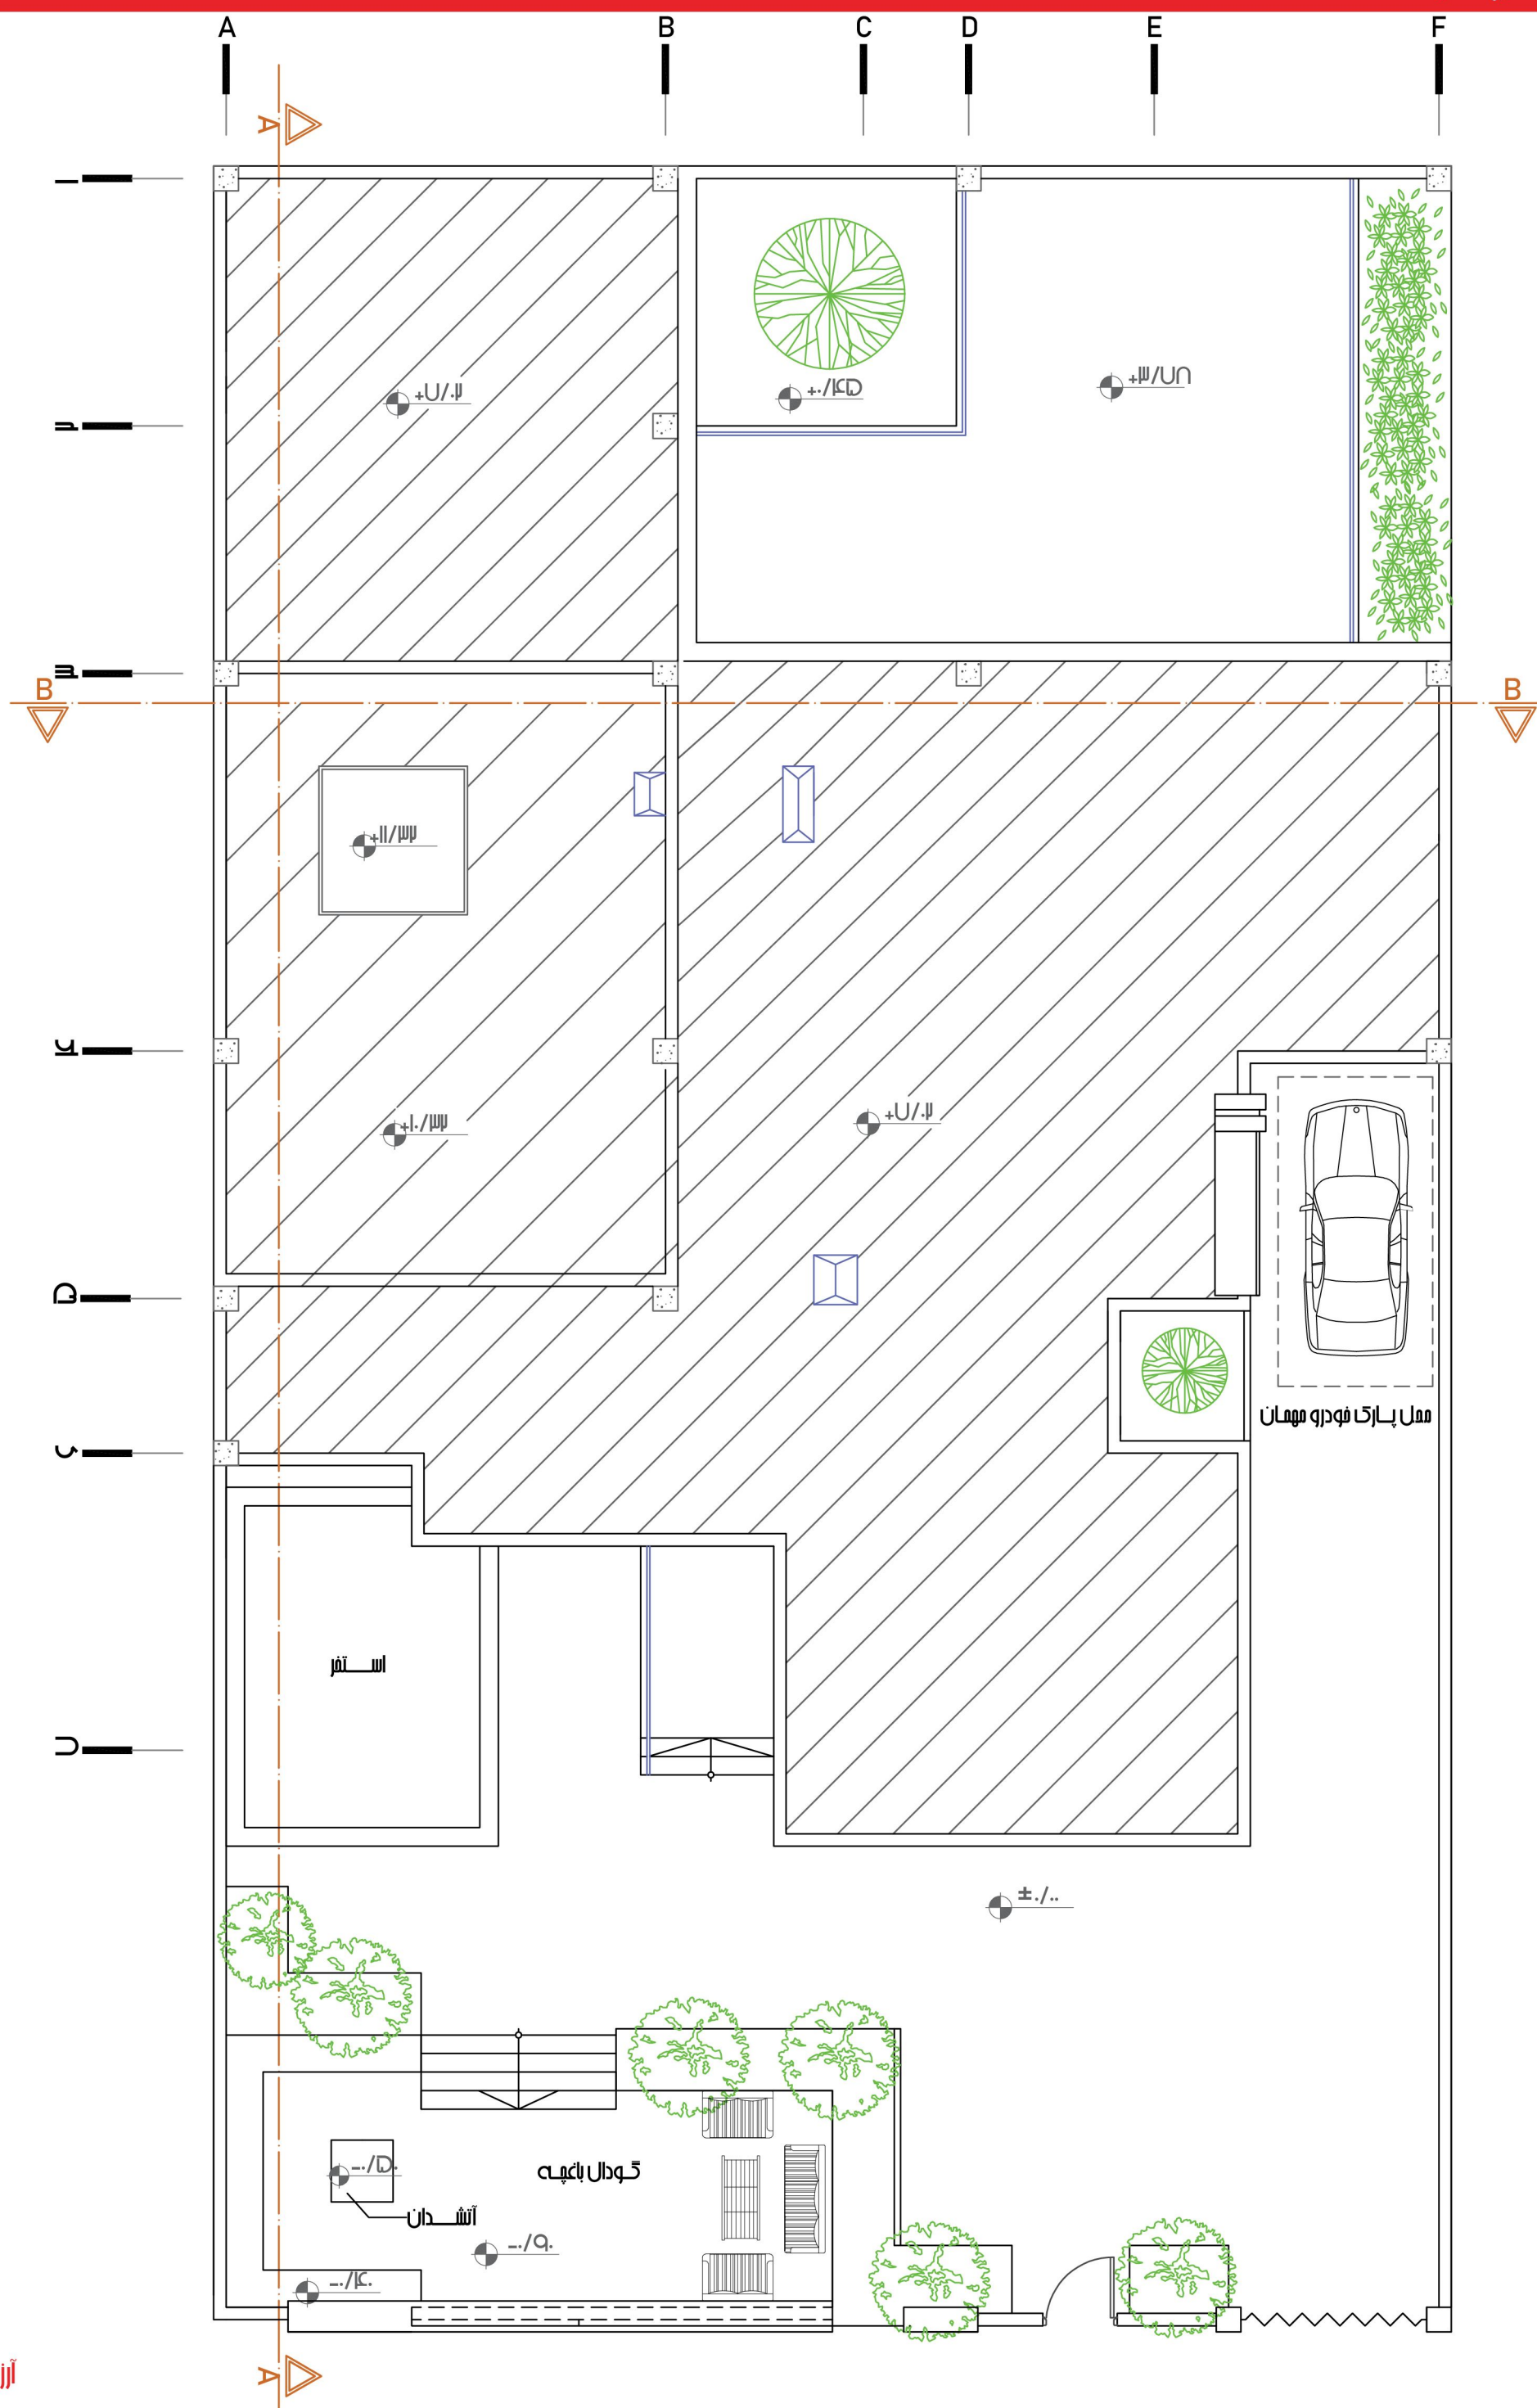


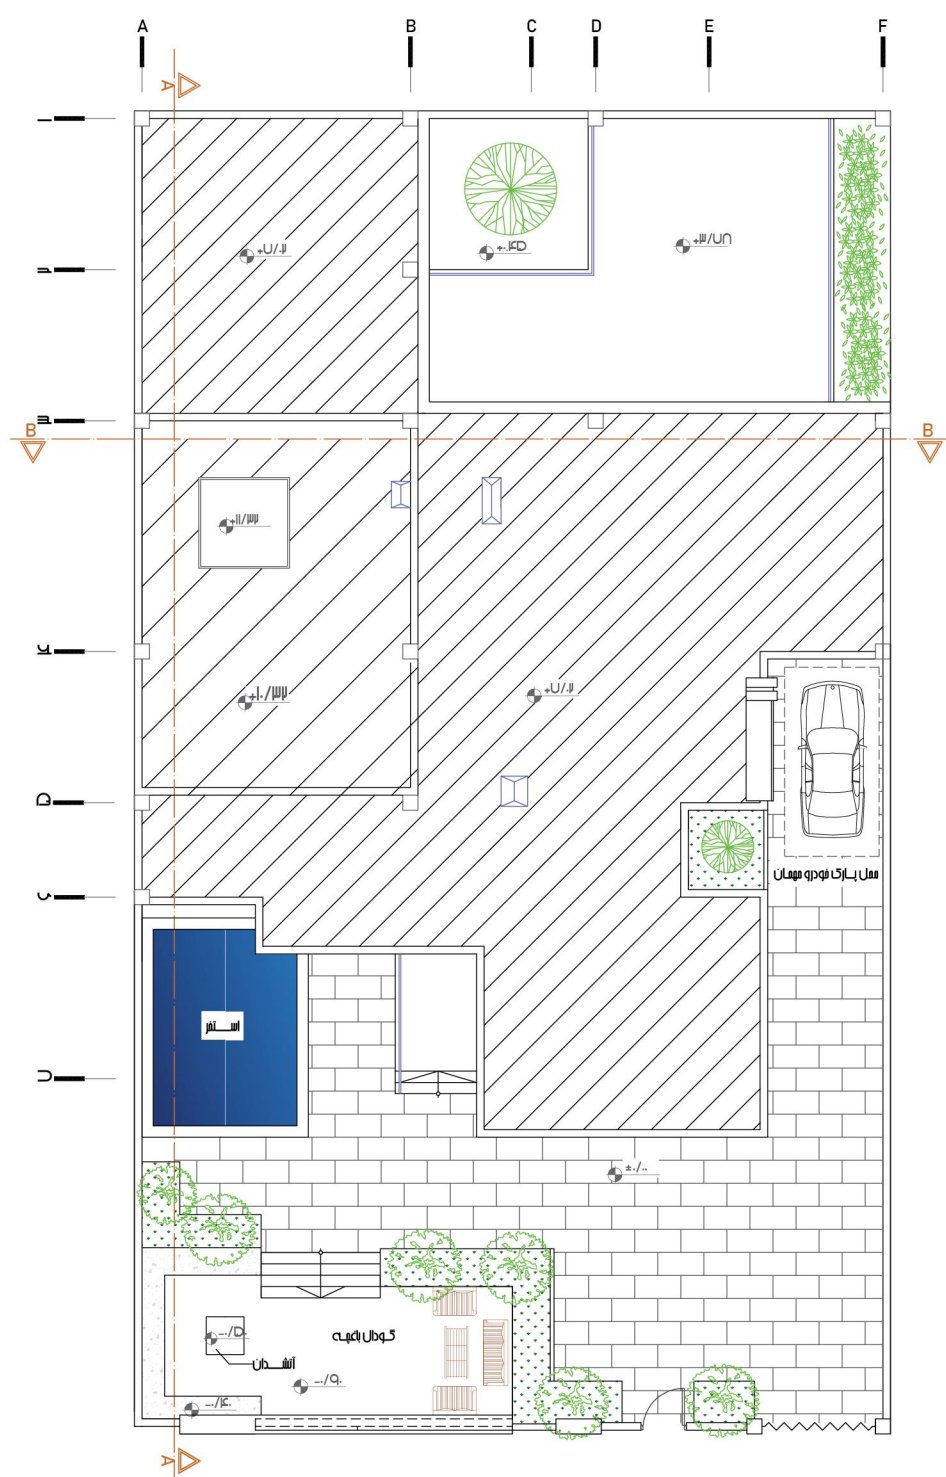

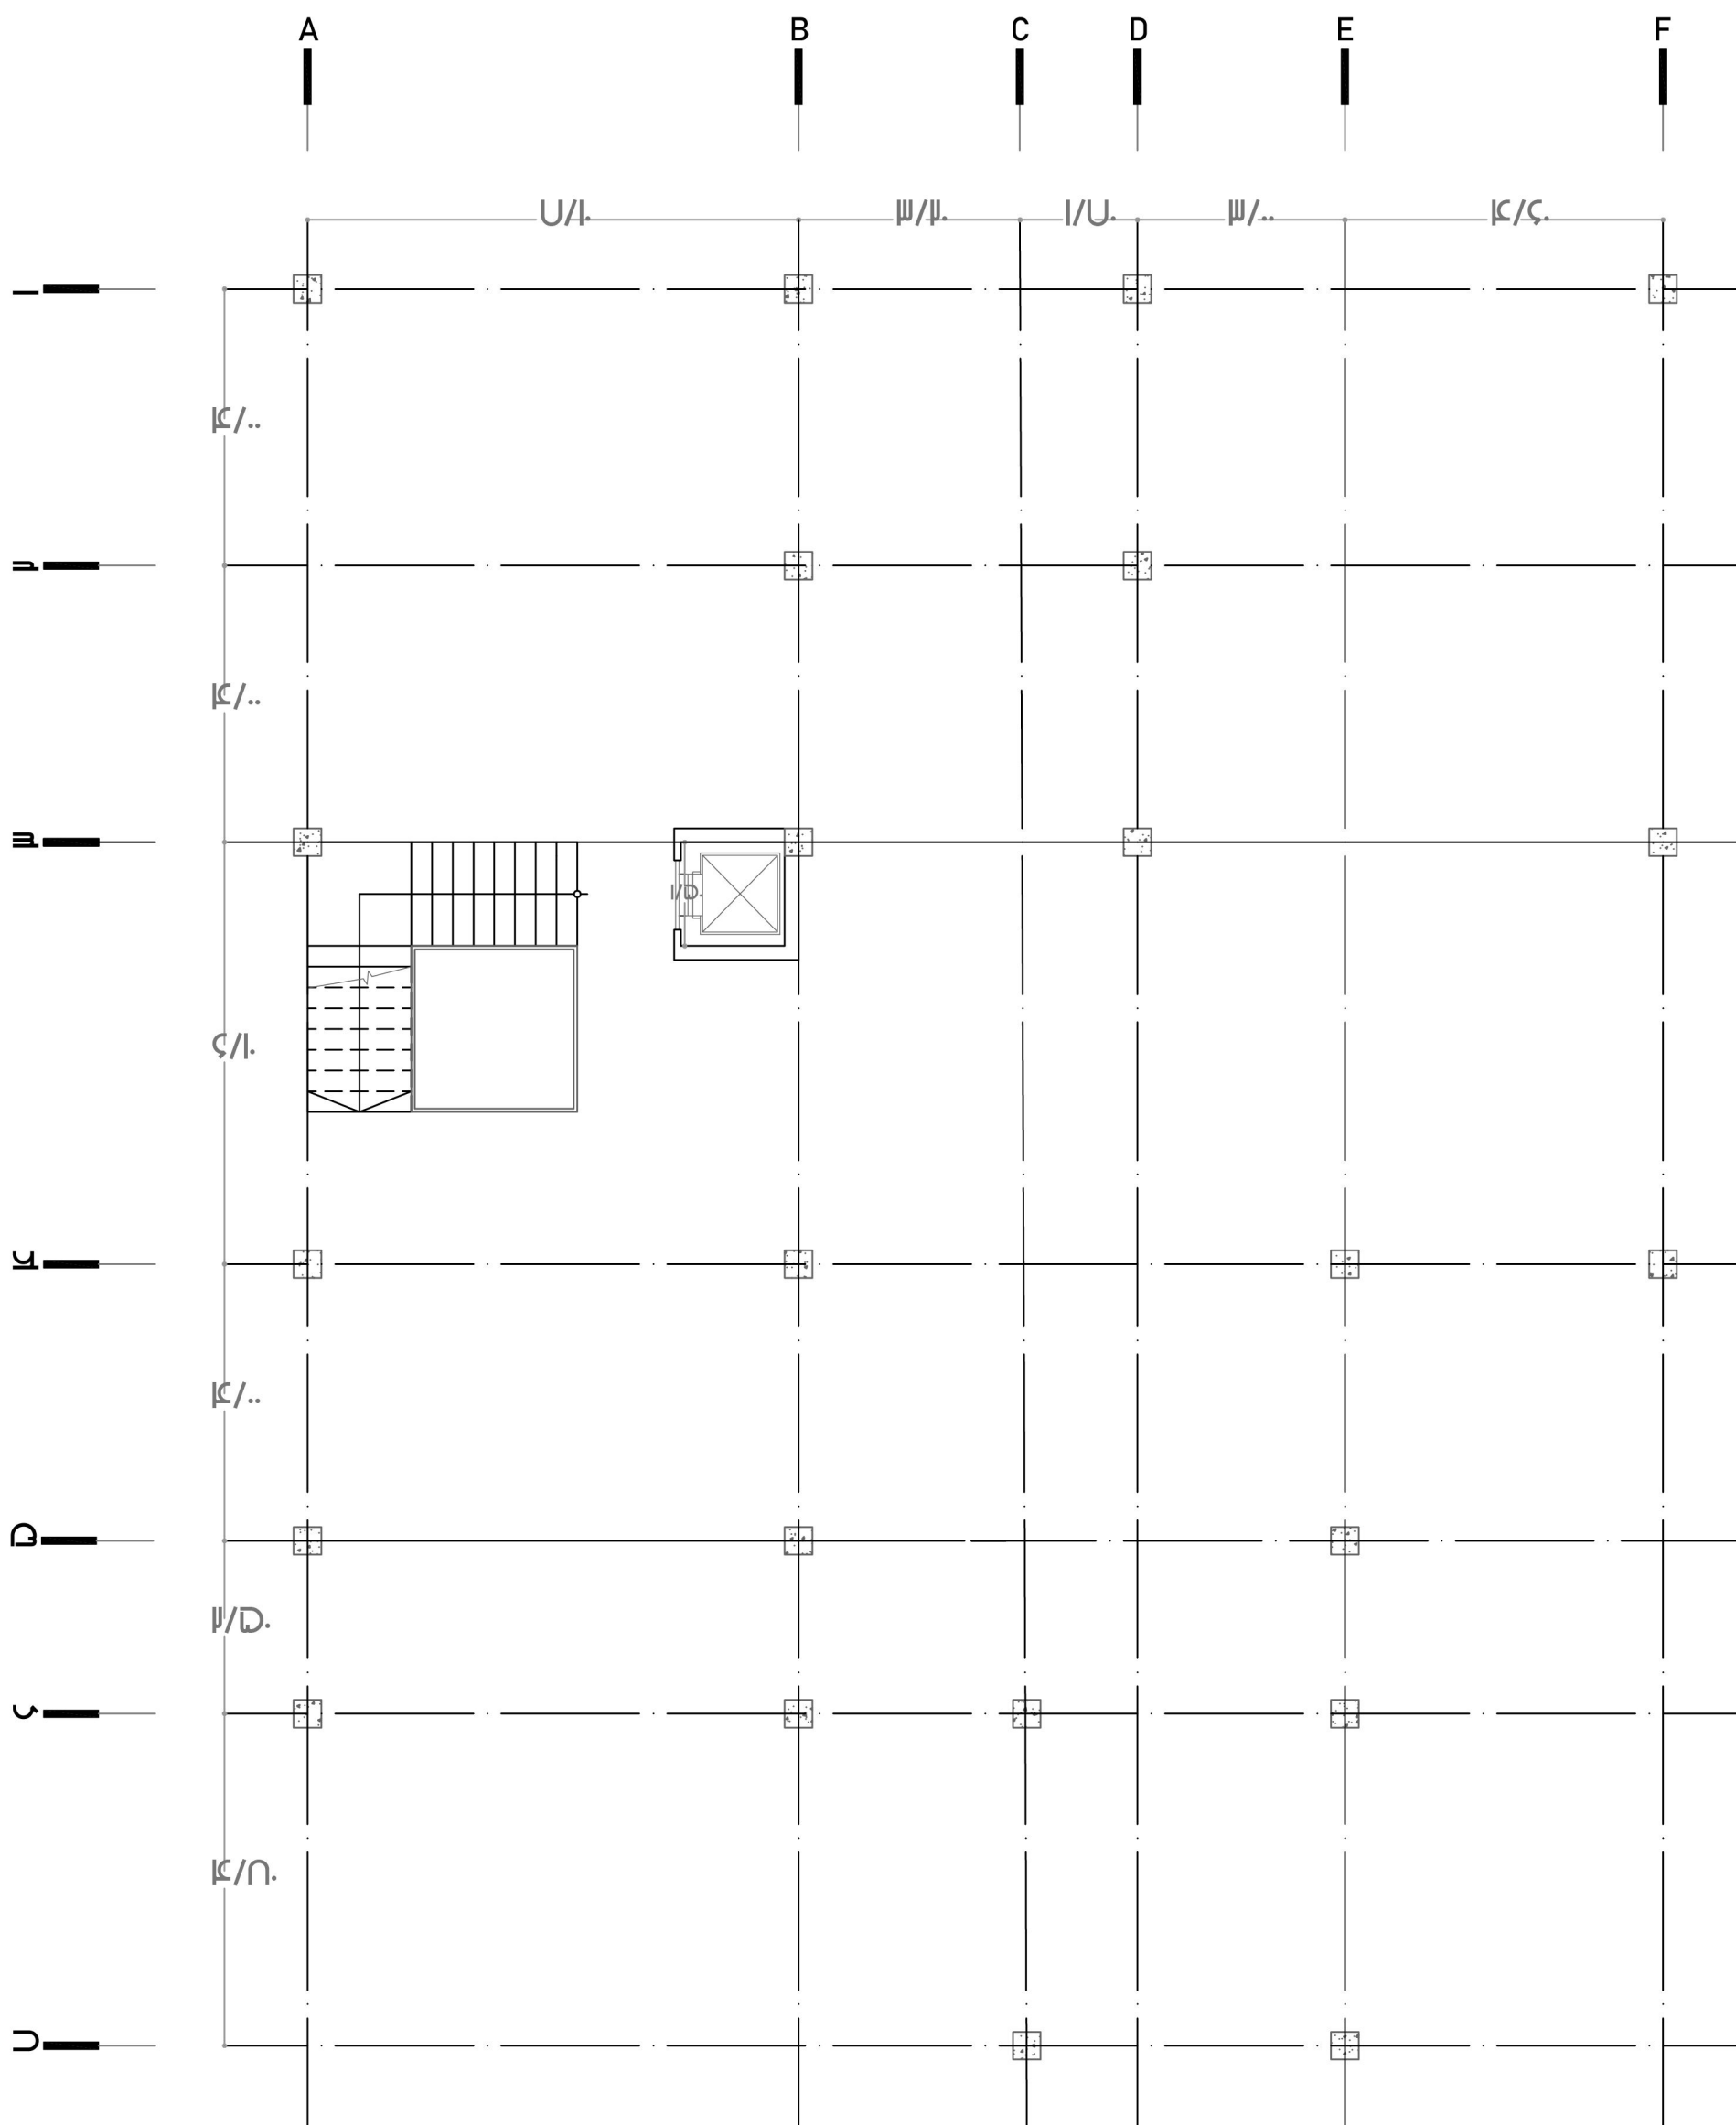


پلان آکس بندی طبقه اول

مقیاس: ۱/۱۰۰

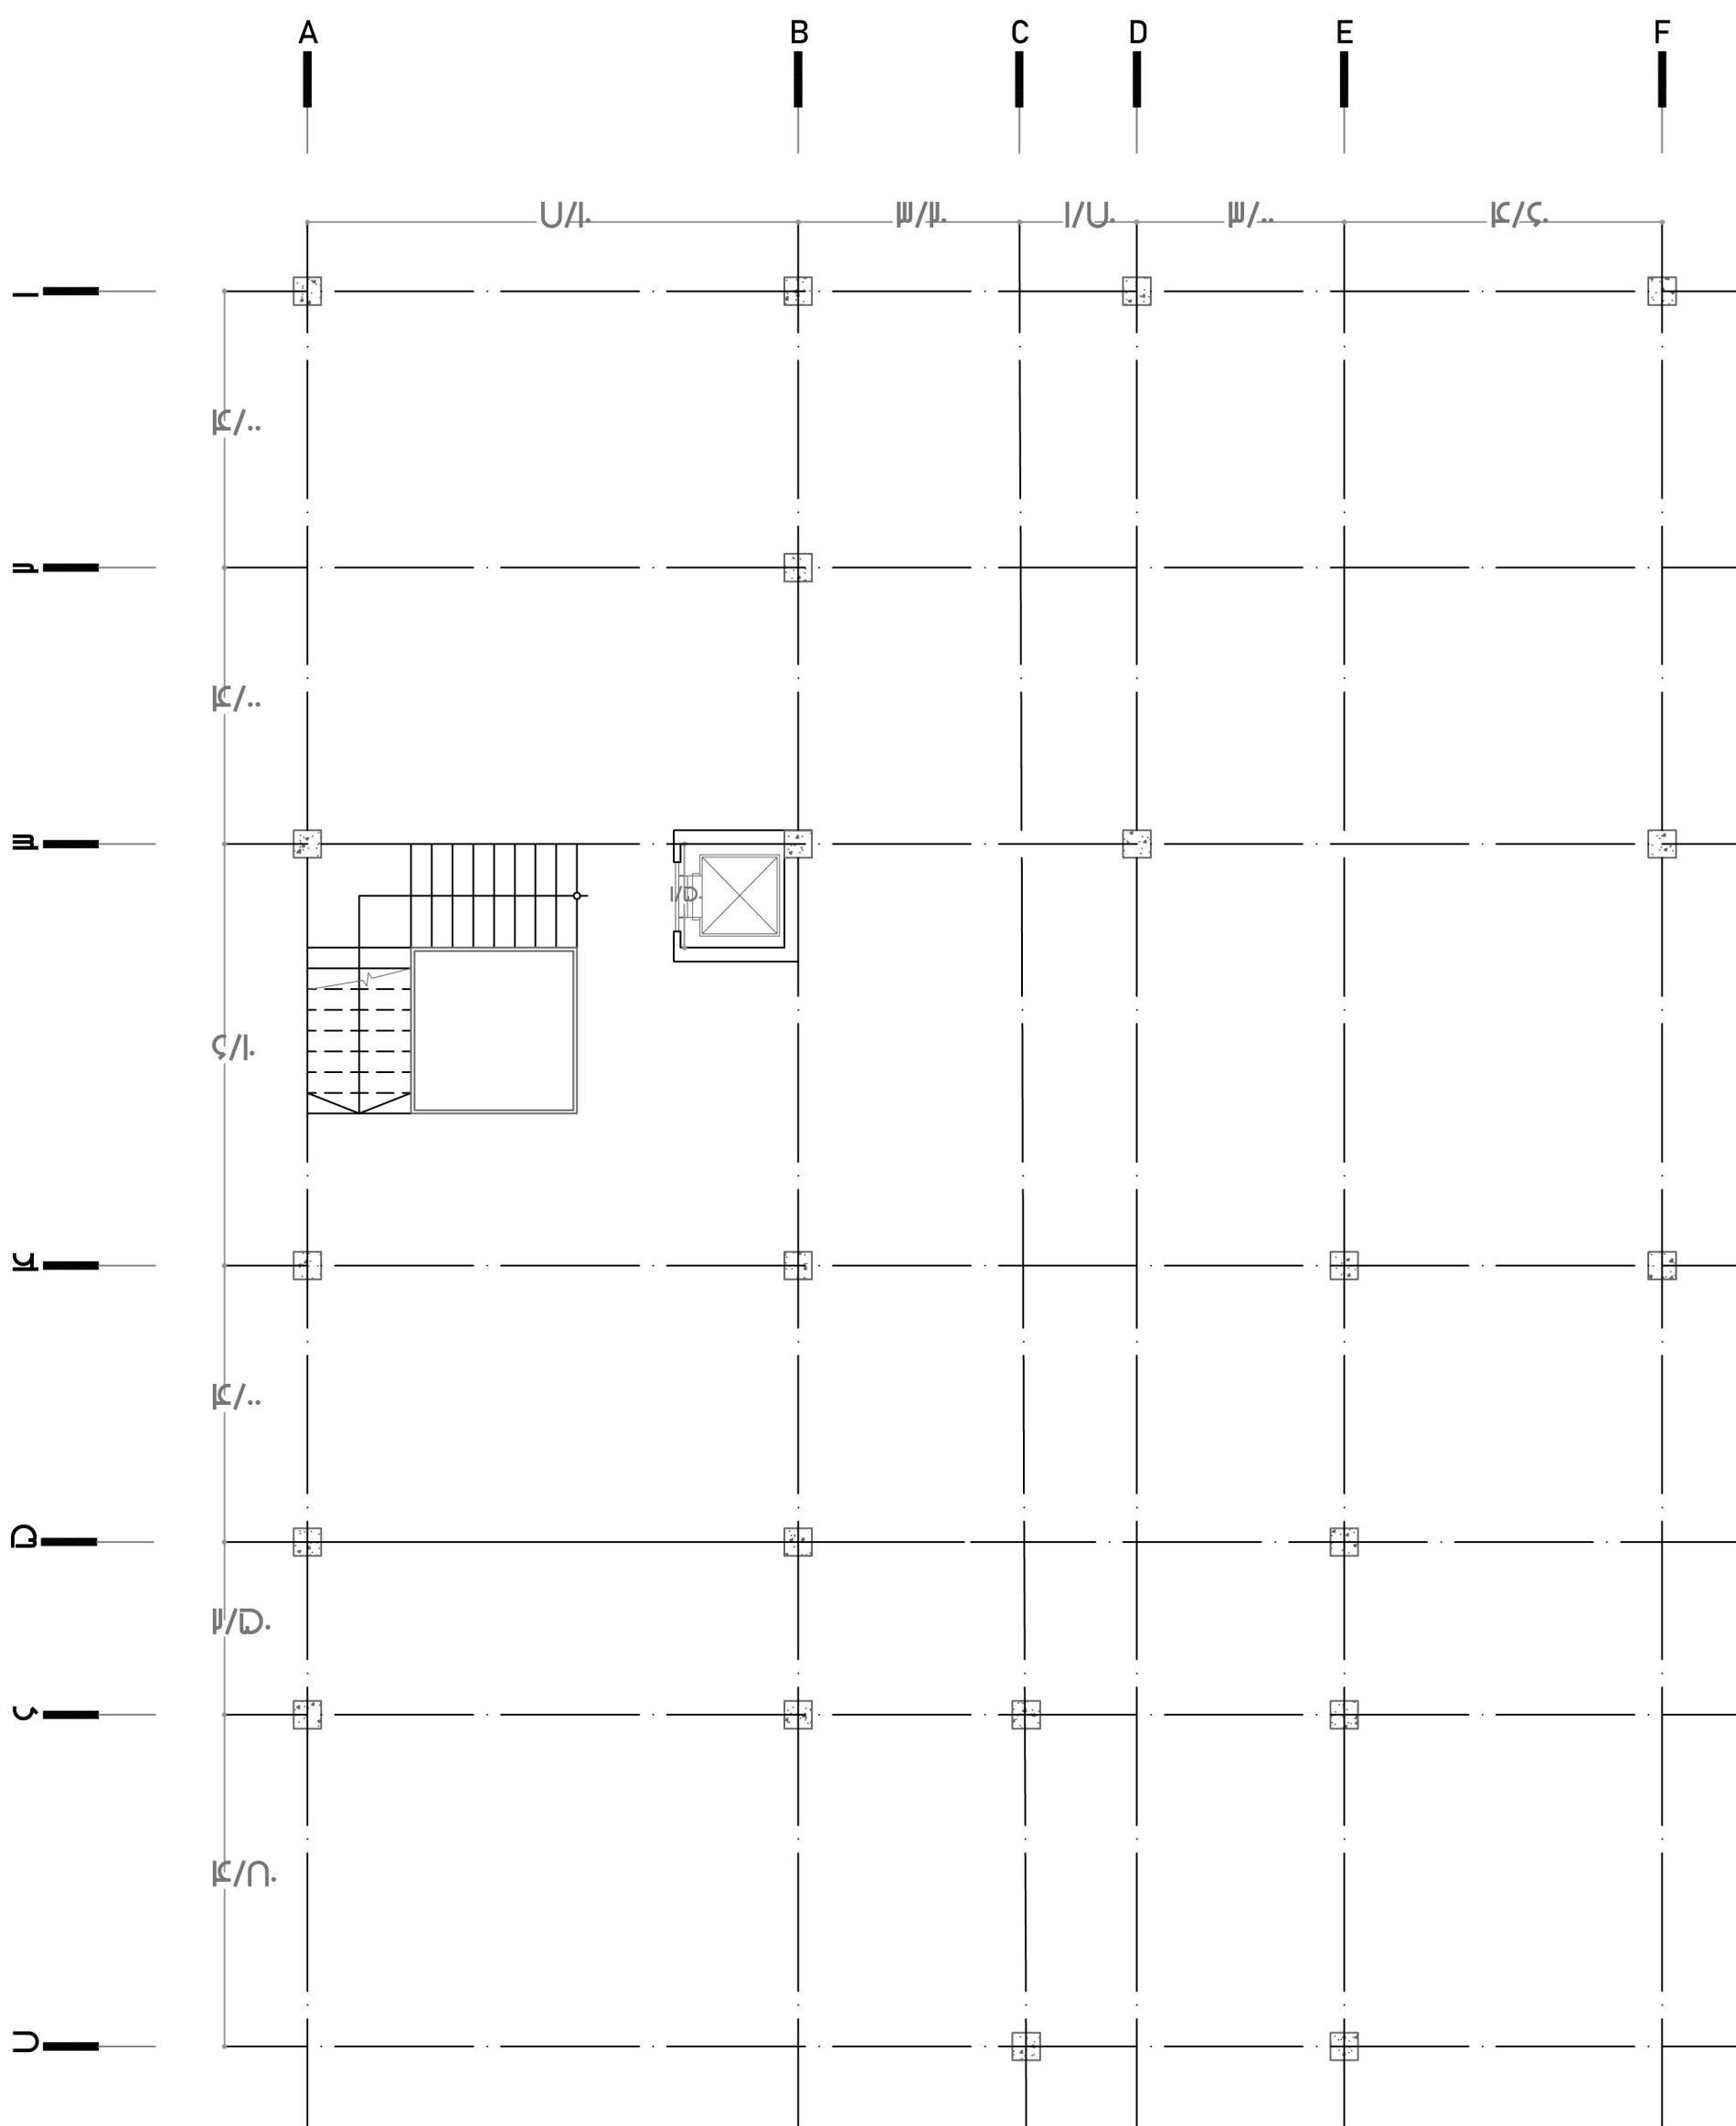


مقطع A-A

مقیاس: ۱/۱۰۰

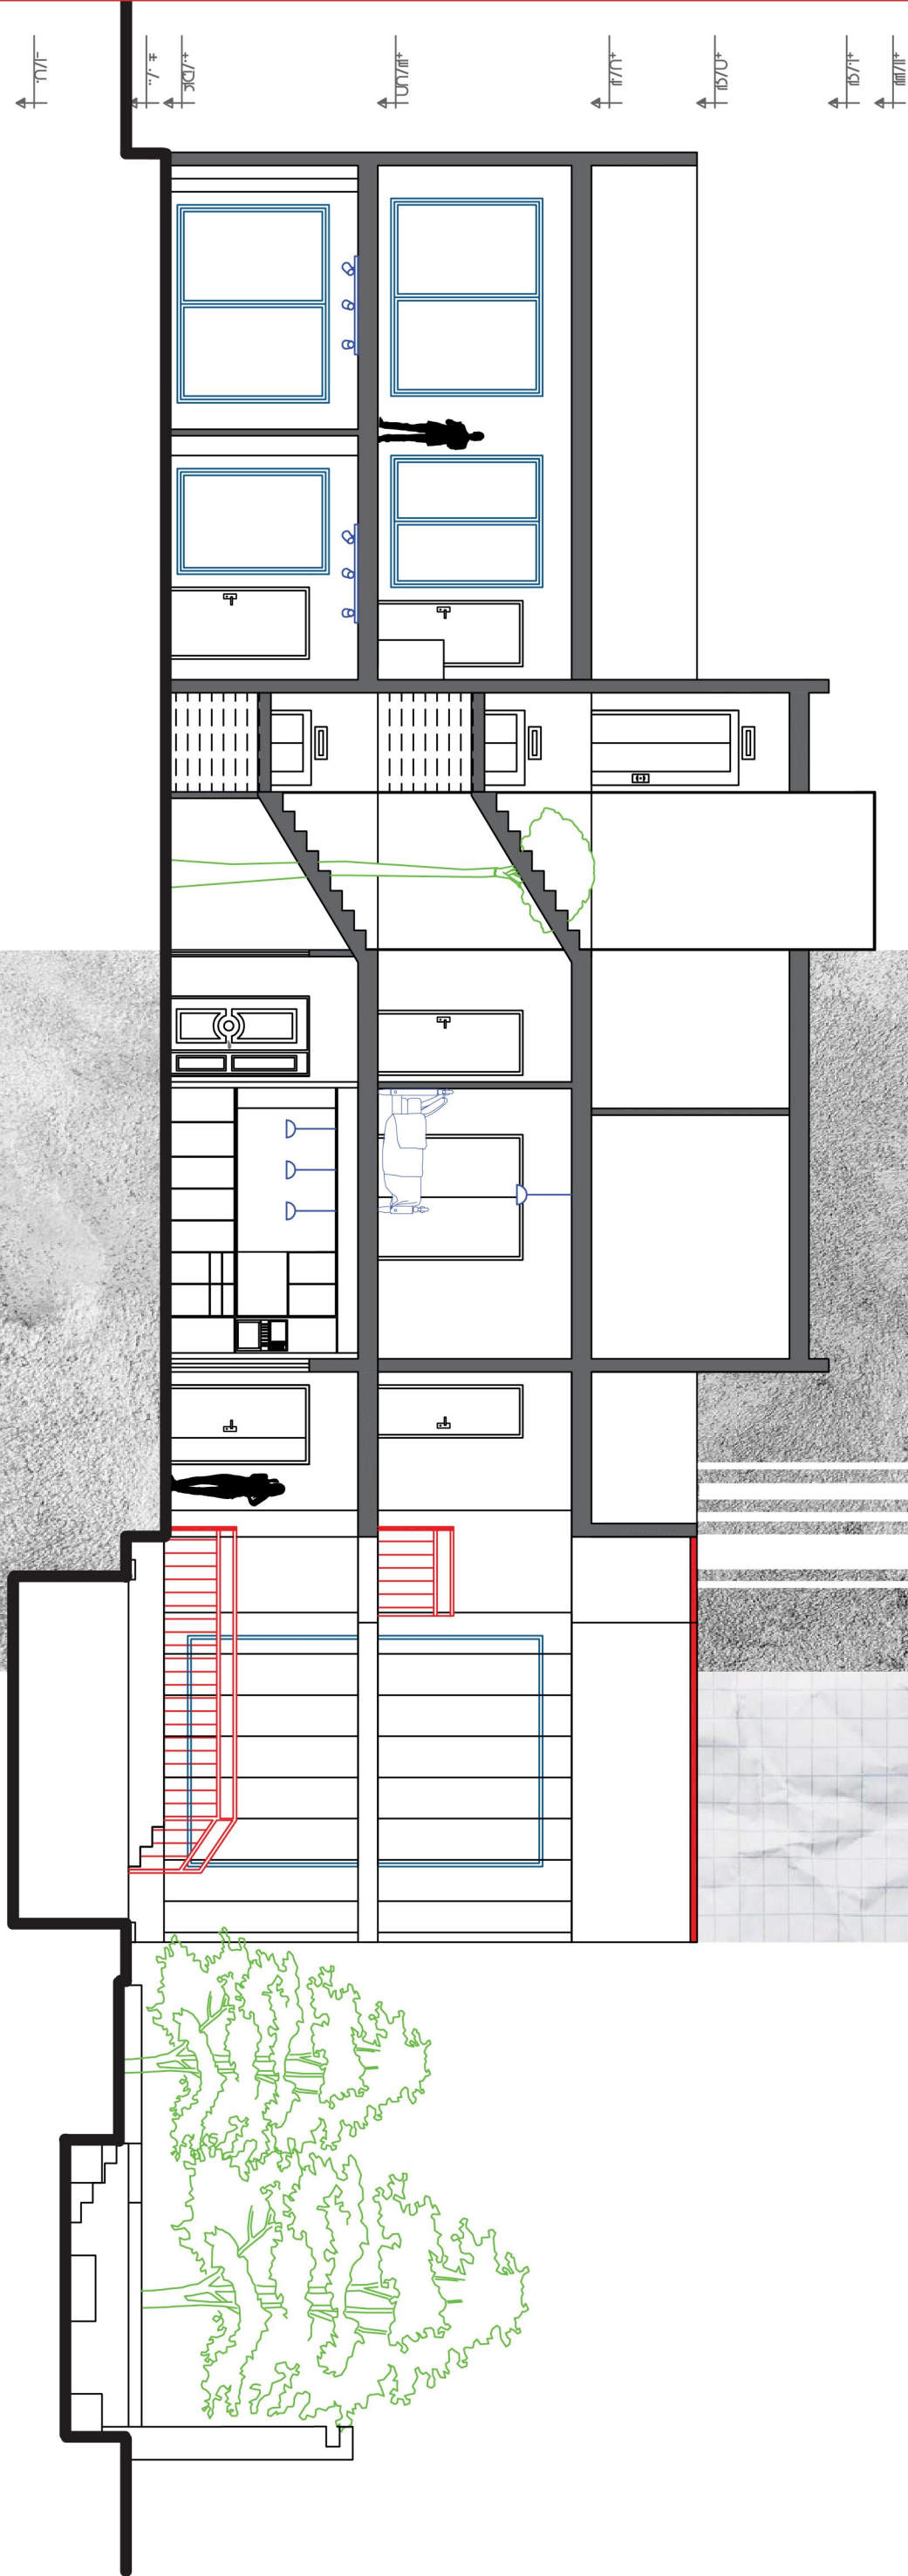


مقطع B-B

مقیاس: ۱/۱۰۰

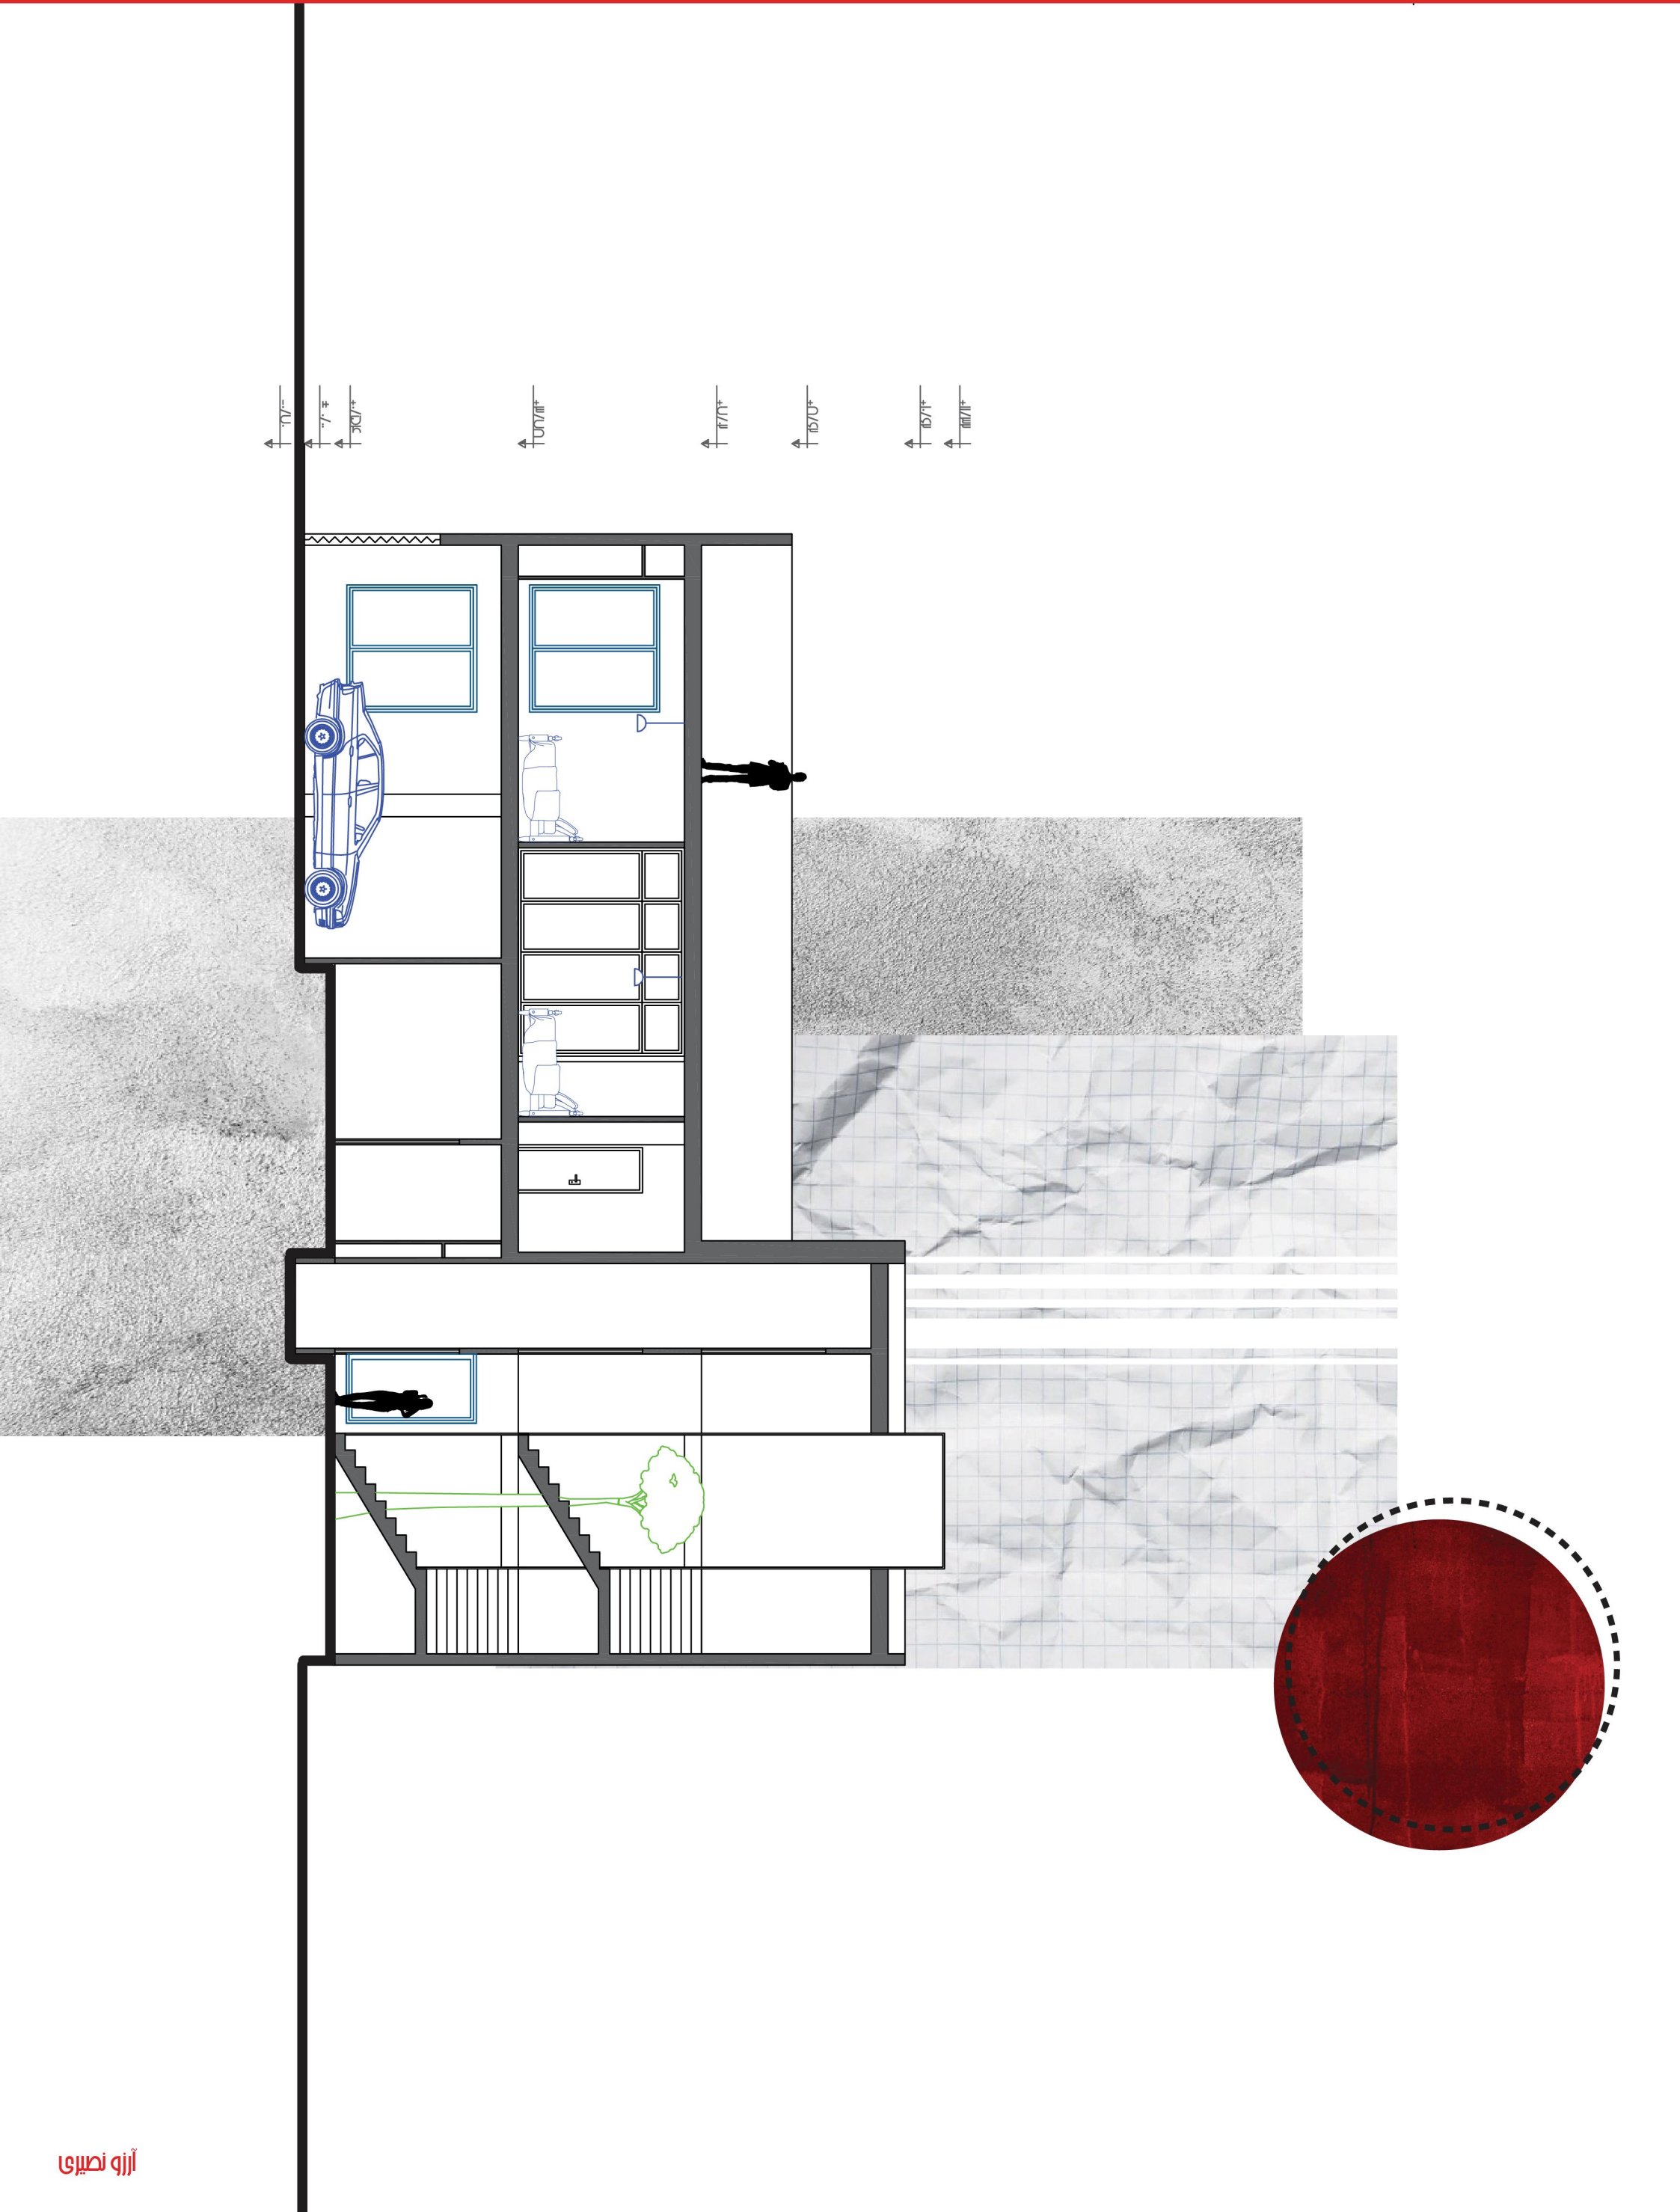

نمای جنوبی


مقیاس: ۱/۱۰۰


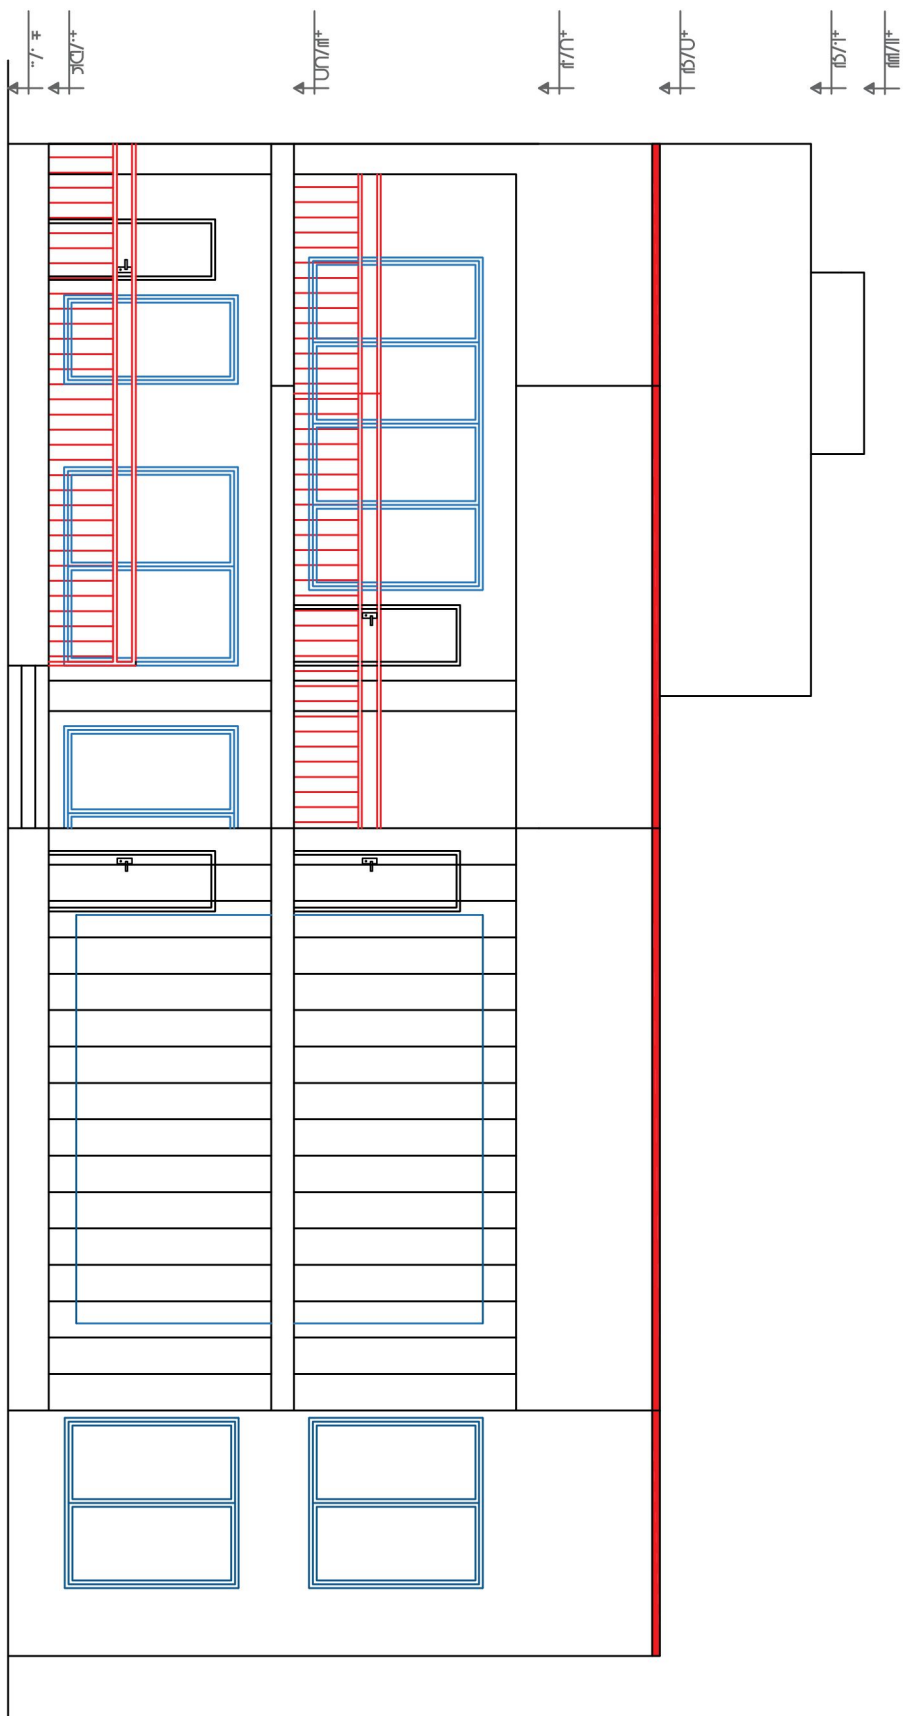


رندر نمای جنوبی


مقياس: ١/١٠




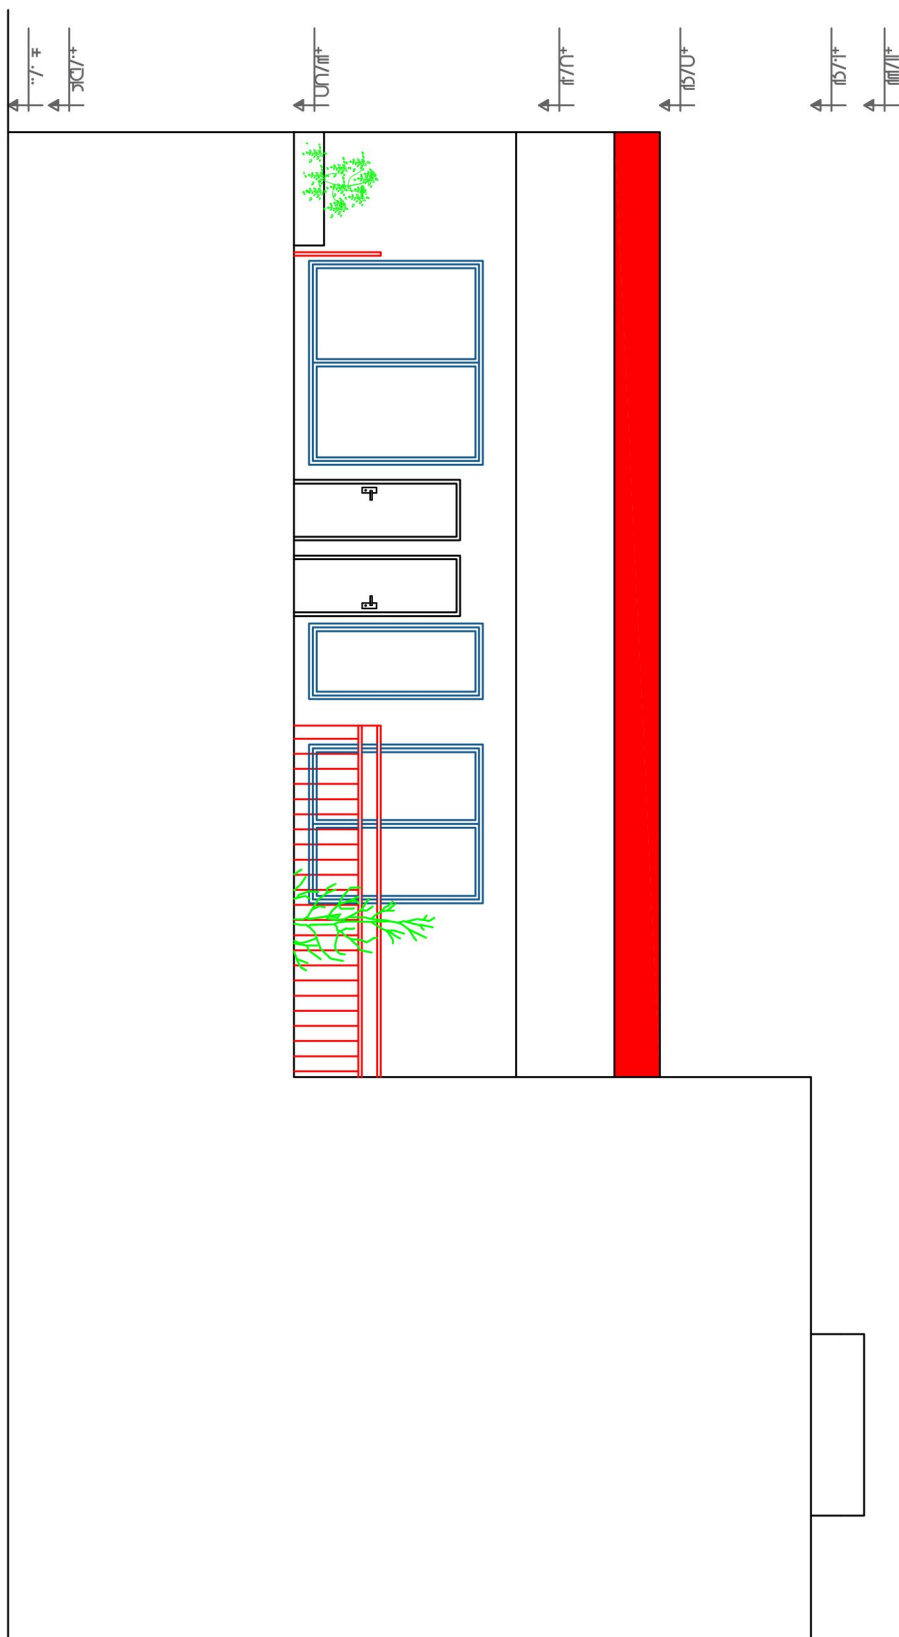


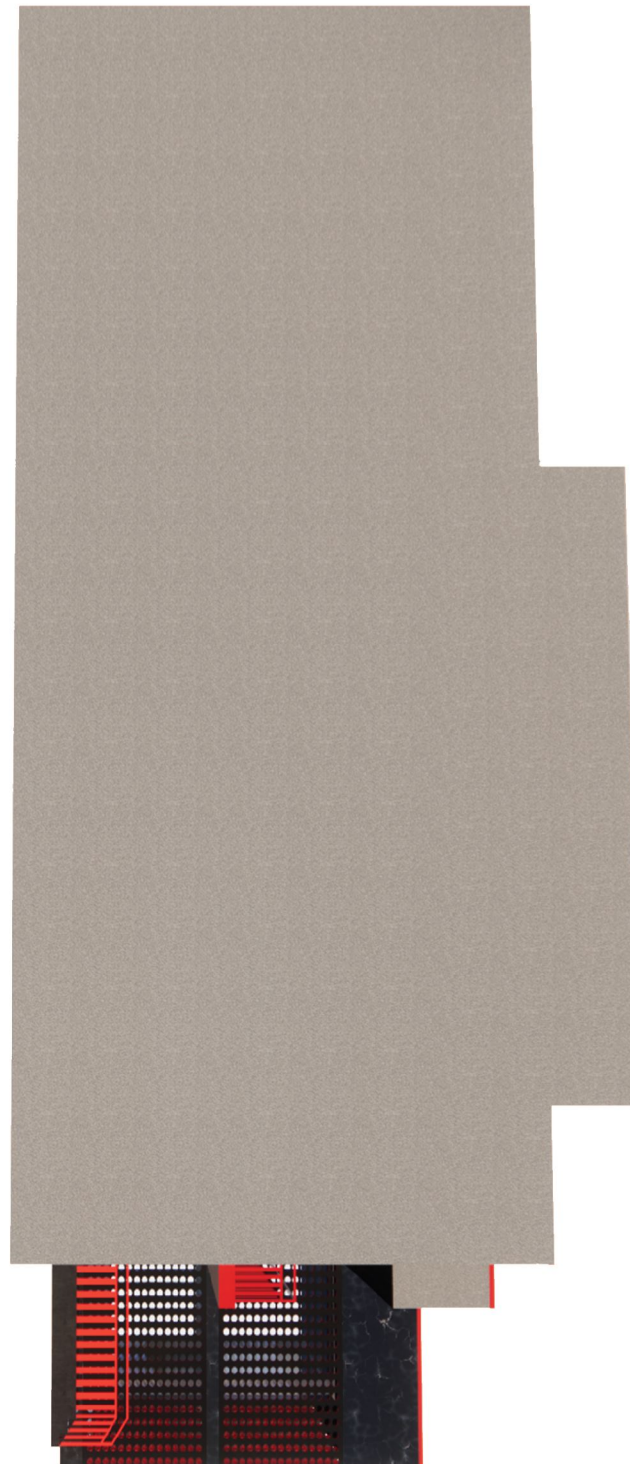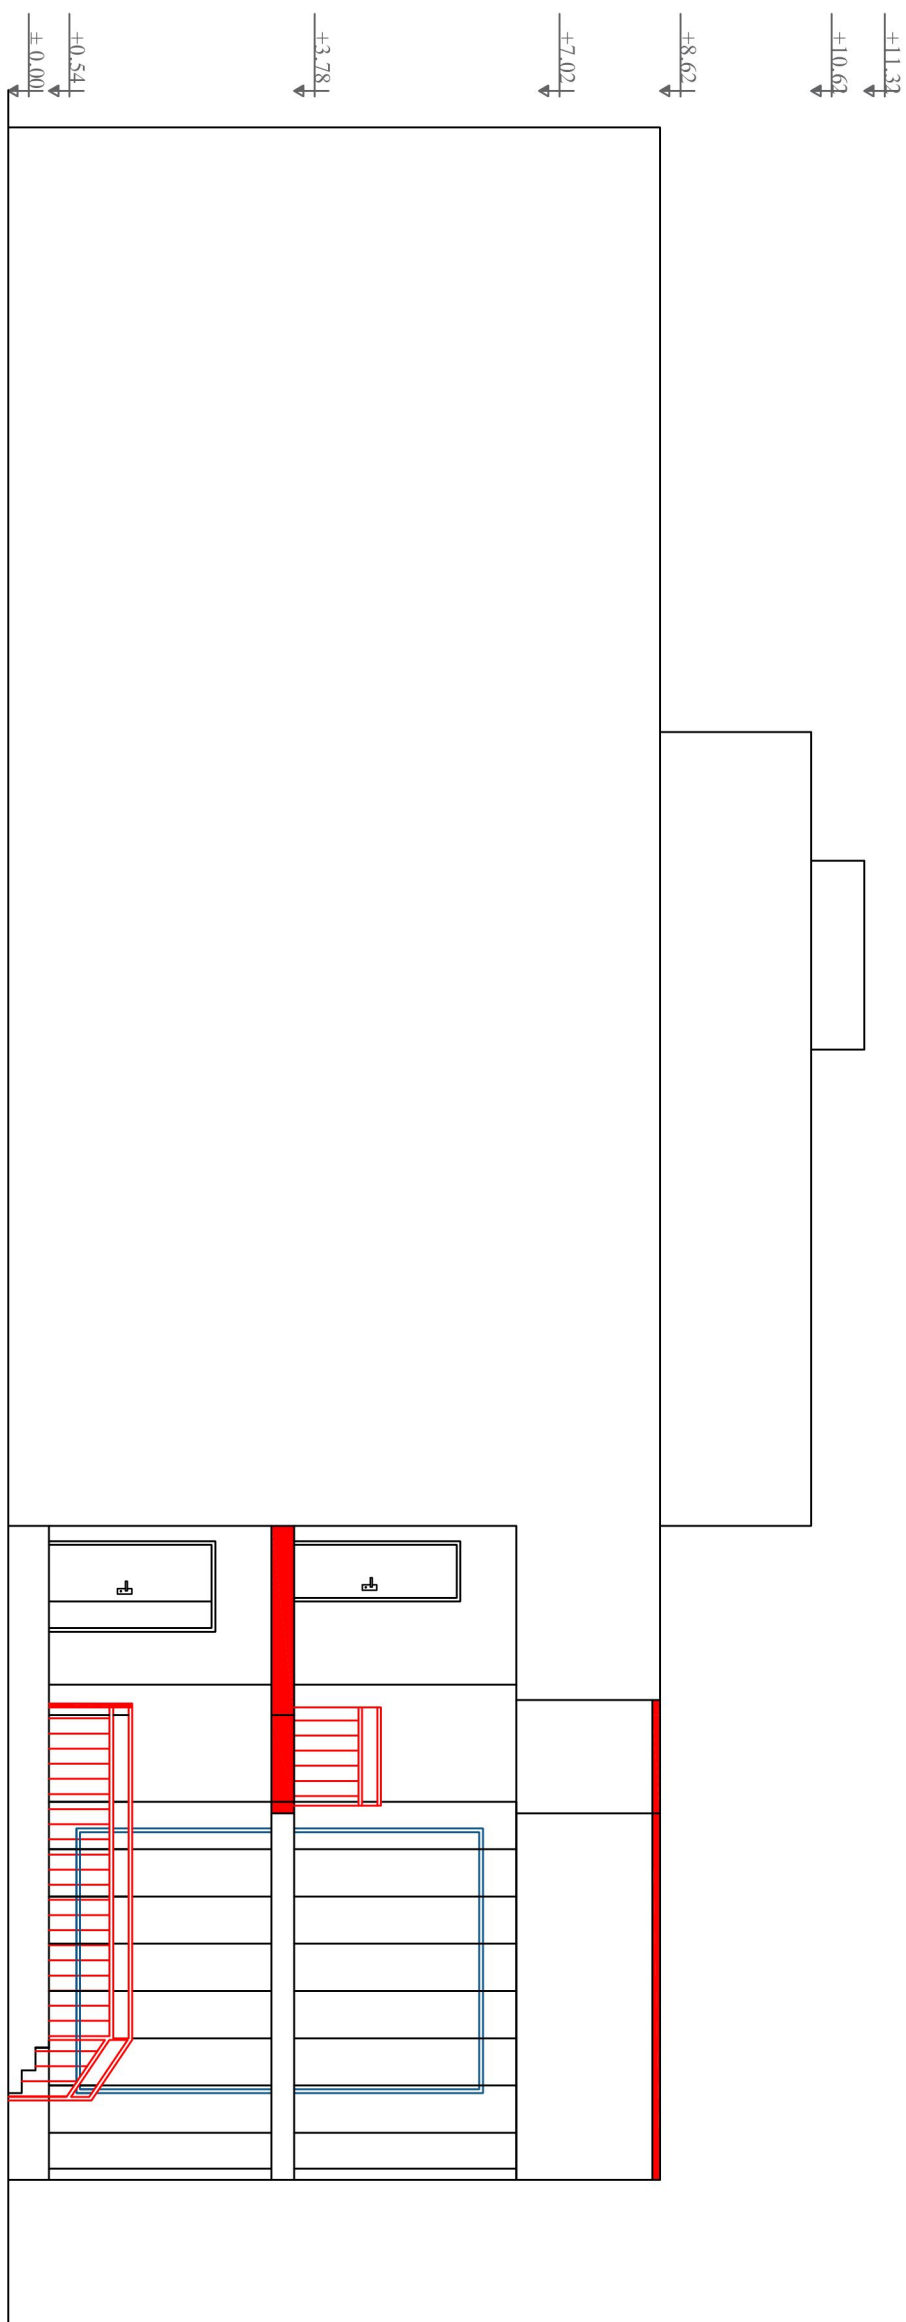

رندر نمای غربی

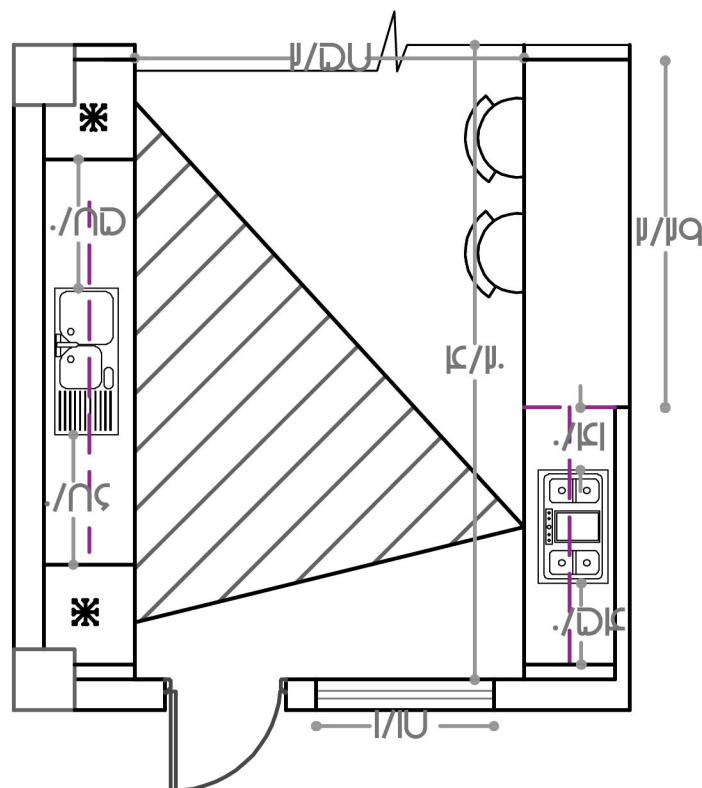

مساحت مثلث کار
متر مربع ۴/۴

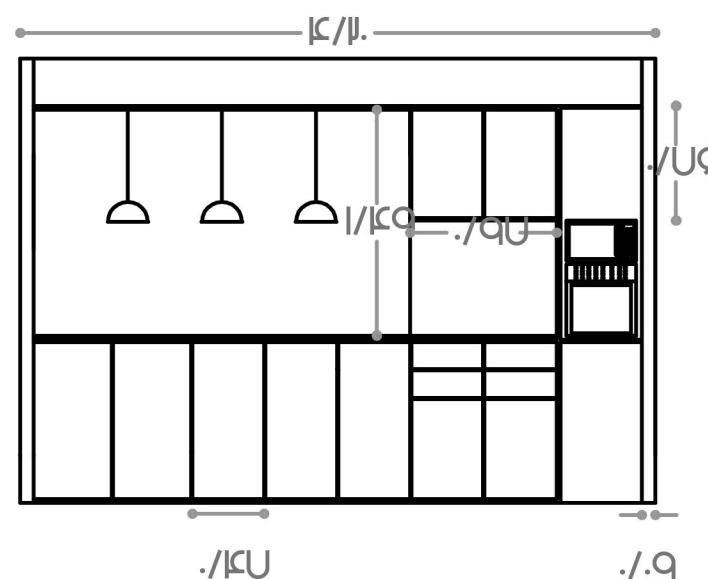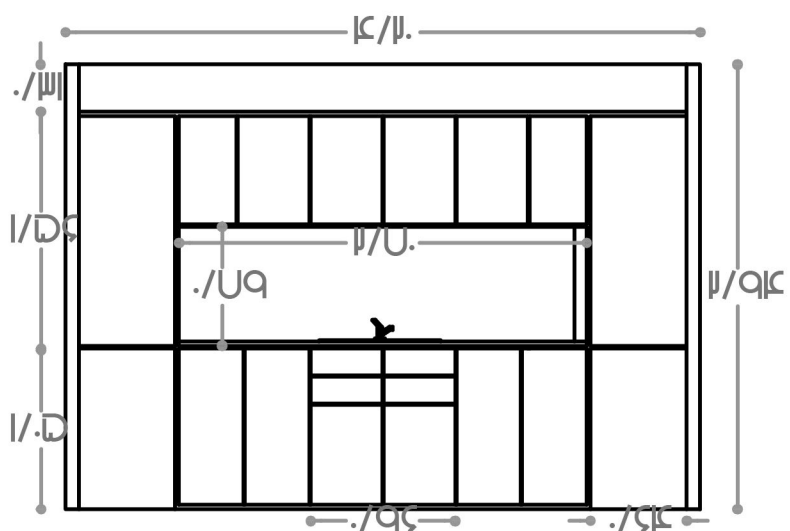

نمای کابینت ها



نمای کابینت ها




رندر داخلی از آشپزخانه



رندر داخلی از آشپزخانه


روند طراحی نمای دو پوسته

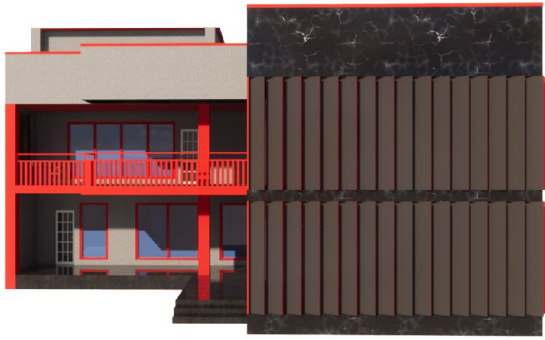


علت انتخاب نشدن : یکپارچگی و صلب بودن نمای دو پوسته و استفاده زیاد از رنگ طوسی که به نمای سافتمان ملوه بالبی نداده است.



علت انتخاب نشدن : یکپارچگی و صلب بودن نمای دو پوسته و استفاده زیاد از رنگ قرمز

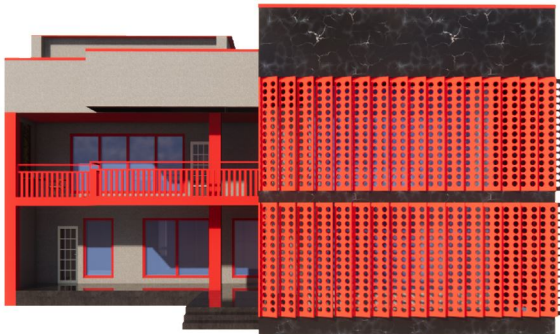


علت انتخاب نشدن : استفاده زیاد از رنگ قرمز

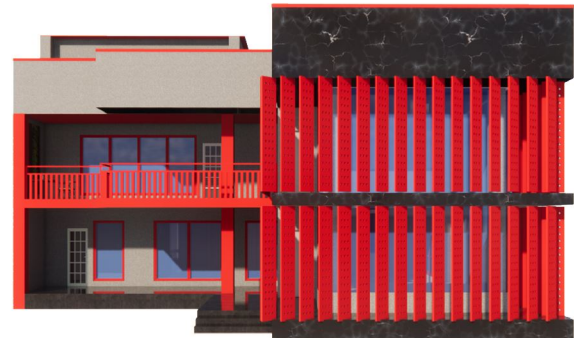



علت انتخاب نشدن : کوچک بودن مخزن های نمای دو پوسته و استفاده زیاد از رنگ قرمز



علت انتخاب نشدن : یکپارچگی و صلب بودن نمای دو پوسته و استفاده زیاد از رنگ مشکی که نما را خیلی سنگین به نظر میرساند.

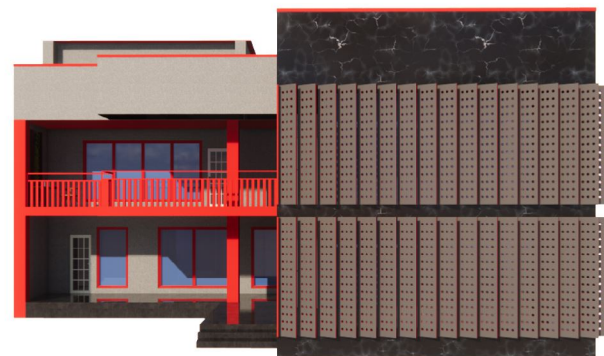

علت انتخاب نشدن : کوچک بودن مخزن های نمای دو پوسته و بالاب نشدن نما با استفاده از رنگ طوسی.

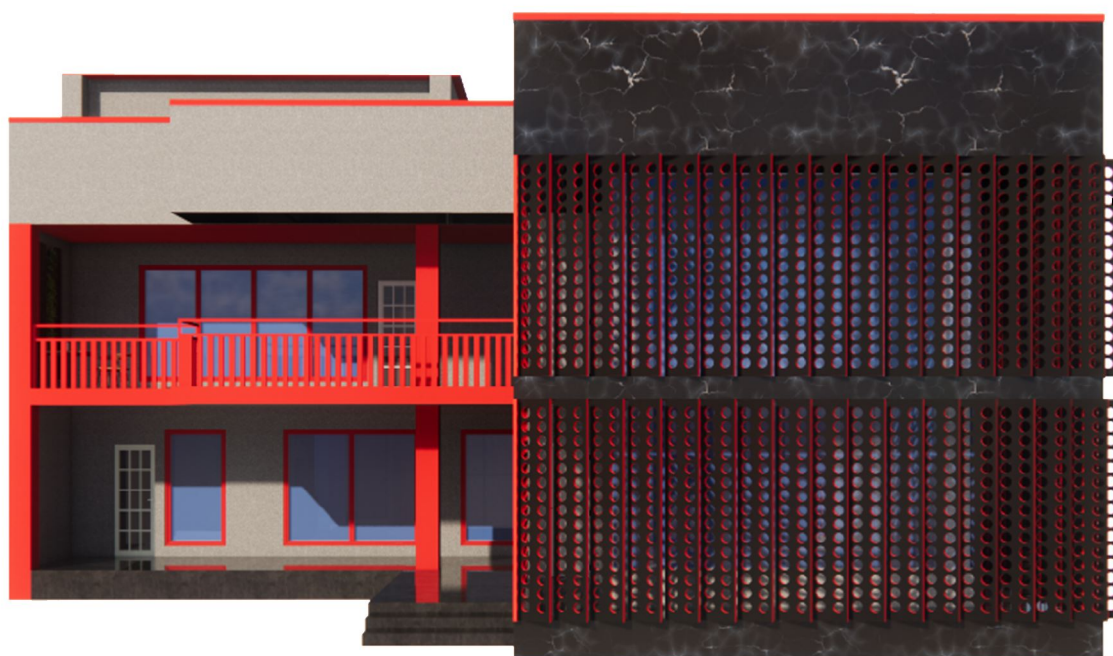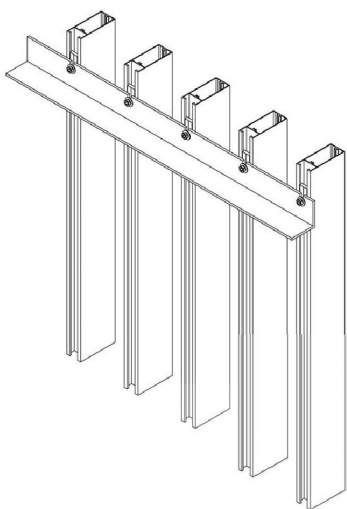

نمای دو پوسته متحرک و قابل پرورش است.

این نما ترکیبی از پانچ متال برای عبور نور کنترل شده و لور آلومینیومی است. همچنین برای کنترل دمای در قسمت مخزن های نمای دو پوسته شیشه کار گذاشته شده است.


دیتیل اجرایی نمای دو پوسته

علت انتخاب شدن : مناسب بودن مخزن های نمای دو پوسته. استفاده از رنگ مشکی و نور های قرمز اطراف مخزن های نمای دو پوسته که در هماهنگی با نمای اصلی سافتمان است.


رندر های داخلی (طبقه همکف)



زندگی های دافلی (طبقه اول)

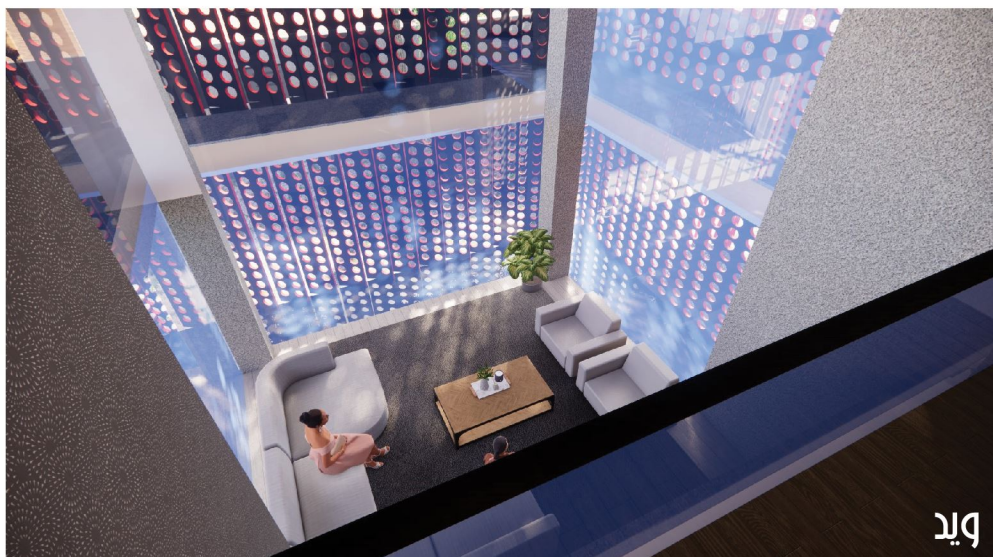

ویدا

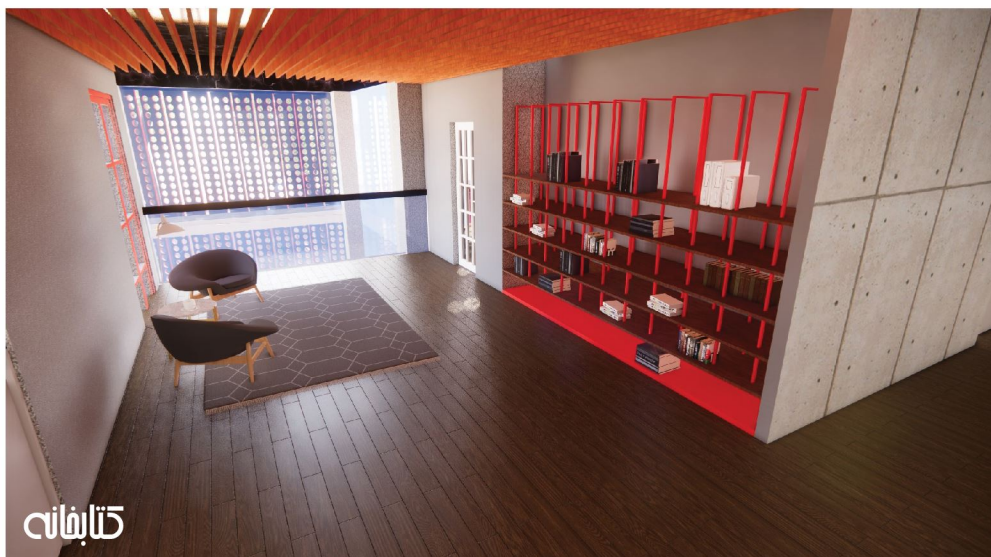

کتابخانه



راندری



اتاق خواب



اتاق خواب




حمام




اتاق خواب مسخر



سرویس بهداشتی

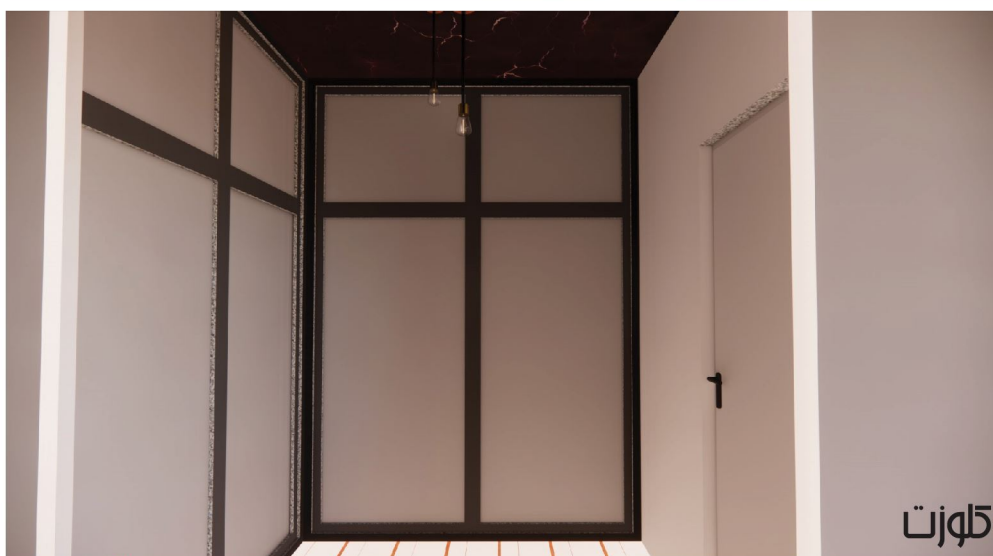


کلویت

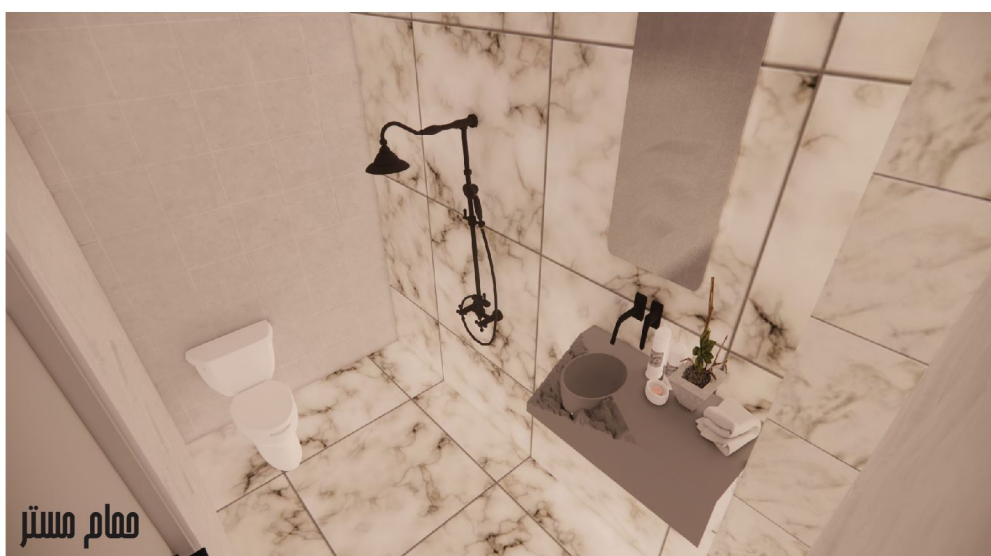

حمام مسخر


زندگی های دافلی (طبقه اول)

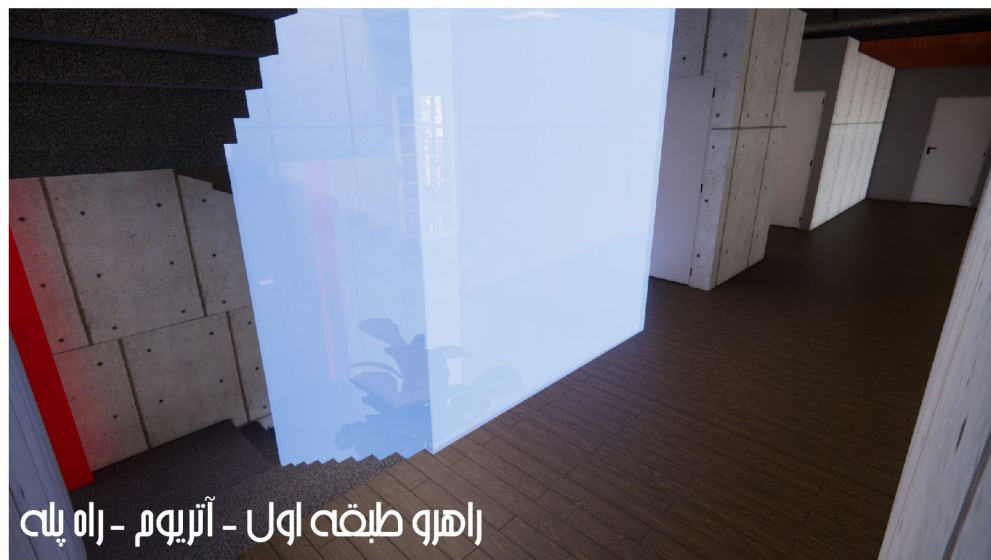




رندر های میاط و درب های ورودی



طراحی دیوار جنوبی

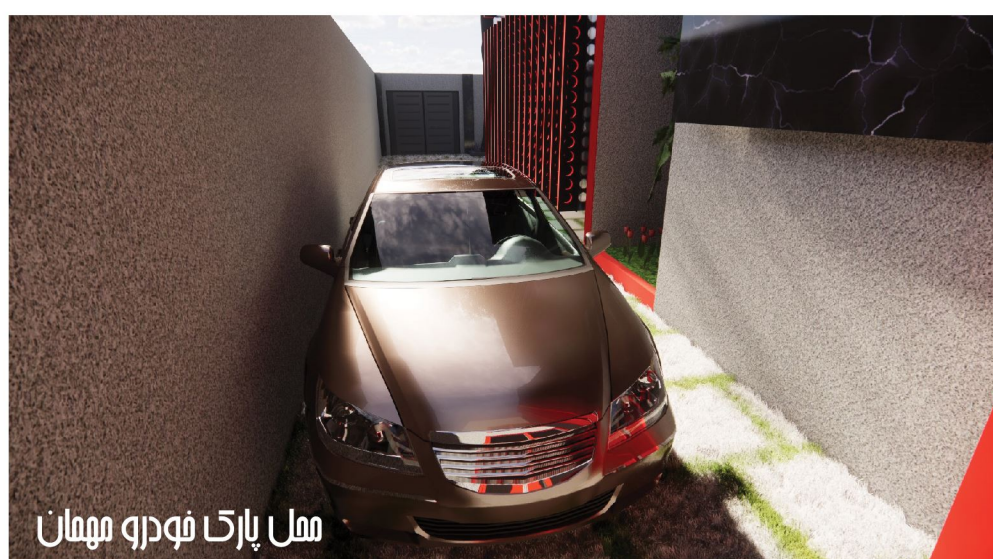

رندر های فاربی

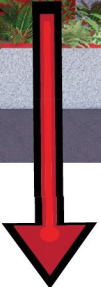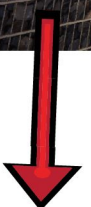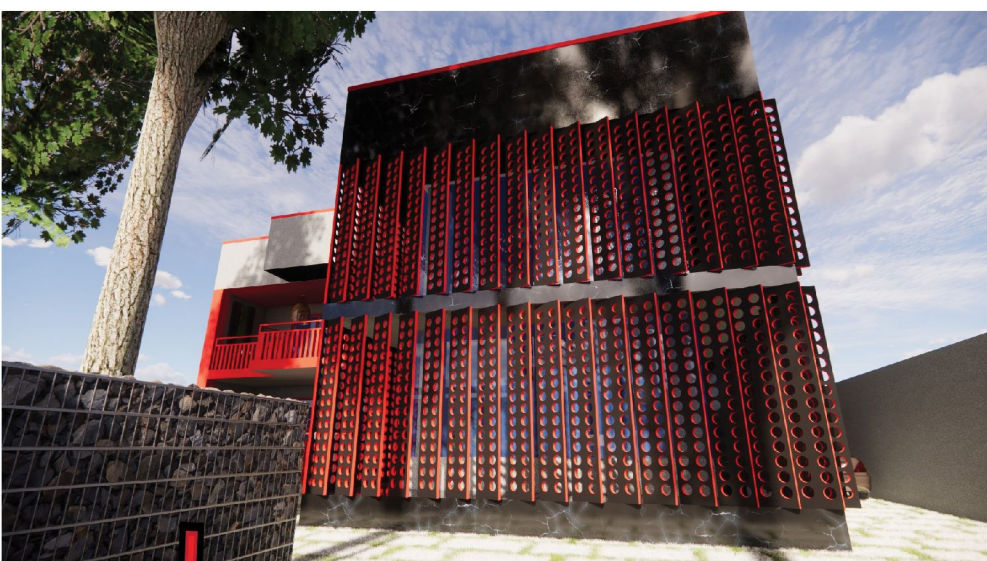

علت وجود گالیون:
محظ مریم استخر هنگام باز
شدن درب میاط



راه مل های کنترل نور شرقی:
۱-خرو رختگی پنبره
۲-زاویه دار کردن پنبره



طبقه همکف																													
ملاحظات	پیش ورودی و ایلی دخترکار			سرویس دخترکار			دخترکار			سرویس بهداشتی			نشیمن مهمان			ناهار فوری و نشیمن ملوی تلویزیون			راه پله			آشپزخانه			پیش ورودی			مکان ها	
	سقف	دیوار	کف	سقف	دیوار	کف	سقف	دیوار	کف	سقف	دیوار	کف	سقف	دیوار	کف	سقف	دیوار	کف	سقف	دیوار	کف	سقف	دیوار	کف	سقف	دیوار	کف	امرا مصالح مصرفی	
		●						●						●			●			●								دیوارپوش بتن اکسپوز	
تناژ طوسی											●																	کاشی ۱۰×۱۰	
تناژ طوسی					●	●						●																سرامیک ۳۰×۳۰	
تناژ طوسی			●						●														●					سرامیک ۶۰×۶۰	
در سقف سفید در دیوارها تناژ طوسی	●			●			●			●			●			●						●		●				رنگ آکریلیک اعلا	
	●			●			●			●			●				●		●	●		●						گچ و فاک و سفیدکاری	
طرح های ریز طوسی																	●											کاعدیواری	
																●												الوارپوبی خوق سبک سقفی	
		●						●									●						●					بتن اکسپوز دافلی طرفدار	
														●				●										پارکت	
							●			●																		درب پوبی سفید	
		●												●			●						●		●			درب خلاری سفید	
							●							●			●					●			●			پنجره دوداره با خریم خریم	
			●					●											●					●	●			سیمان کاری	

طبقه اول																													
ملاحظات	راه پله			تراس اتاق ها			بالکن فواب مستر			لاندری			کتابخانه			سرویس بهداشتی			مهام ها			اتاقی ها			نشیمن فصوصی			مکان ها	
	سقف	دیوار	کف	سقف	دیوار	کف	سقف	دیوار	کف	سقف	دیوار	کف	سقف	دیوار	کف	سقف	دیوار	کف	سقف	دیوار	کف	سقف	دیوار	کف	سقف	دیوار	کف	اجزا مصالح مصرفی	
		●												●												●		دیوارپوش بتن اکسپوز	
تتاز طوسی											●							●			●								کاشی ۱۰×۱۰
تتاز طوسی												●						●			●								سرامیک ۳۰×۳۰
تتاز طوسی																											●		سرامیک ۶۰×۶۰
در سقف سفید در دیوارها تتاز طوسی					●			●			●						●			●			●	●		●			رنگ اکریلیک اعلا
		●			●			●			●			●			●			●			●			●			گچ و فاک و سفیدکاری
طرح های ریز طوسی														●										●					کاعدیواری
														●						●									الوارپوبی خوق سبک سقفی
												●														●			بتن اکسپوز دافلی طرفدار
															●										●				پارکت
												●						●						●					درب پوبی سفید
						●			●															●					درب خلاری سفید
						●			●						●									●			●		پنجره دوداره با خریم خریم
			●		●	●		●	●																				سیمان کاری

مصالح استفاده شده در نها: بتن _ سنگ تراورتن مشکی _ کامپوزیت مات (خریم) برای نها