


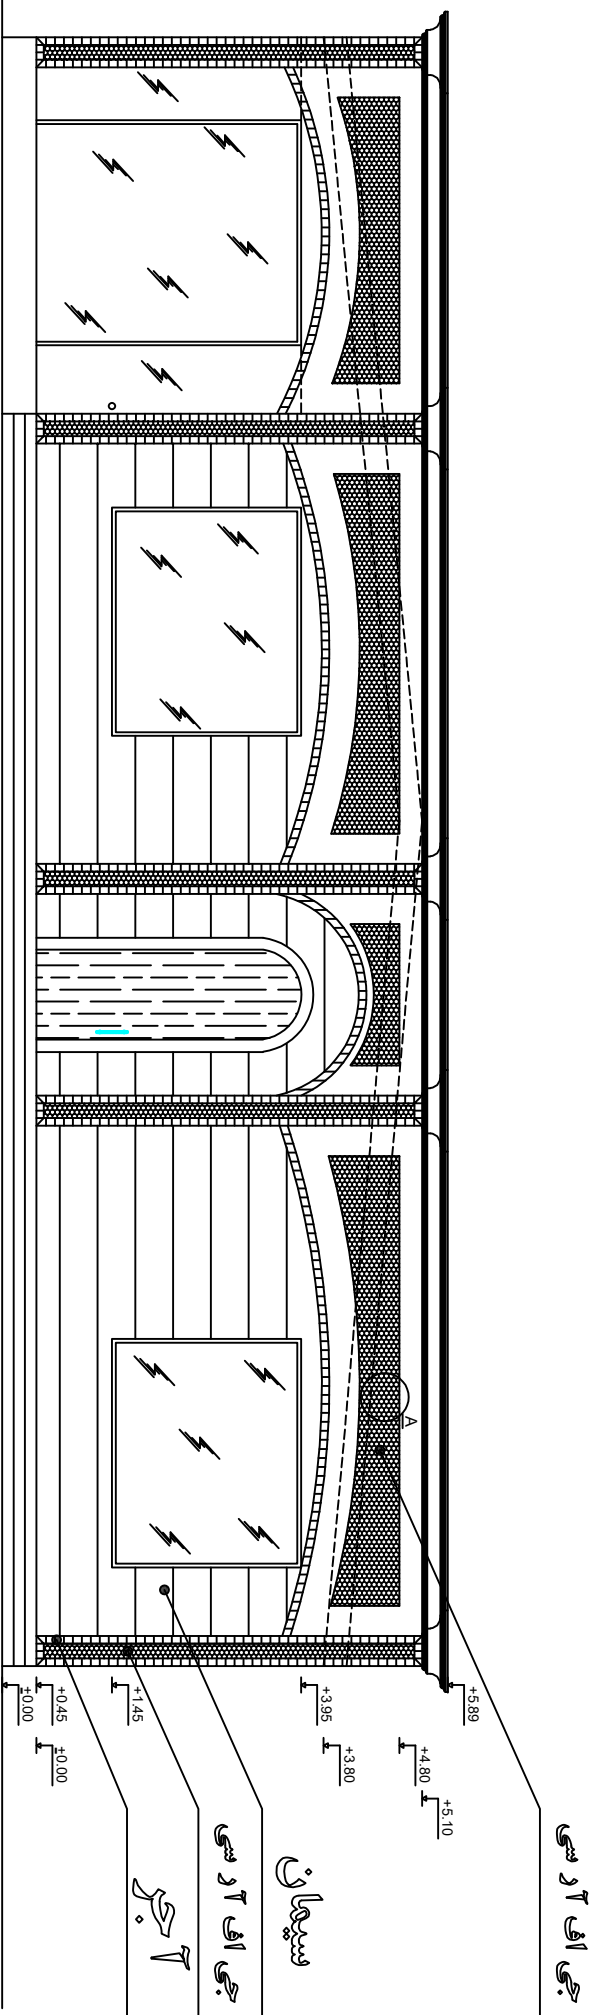

نما جنوبی