


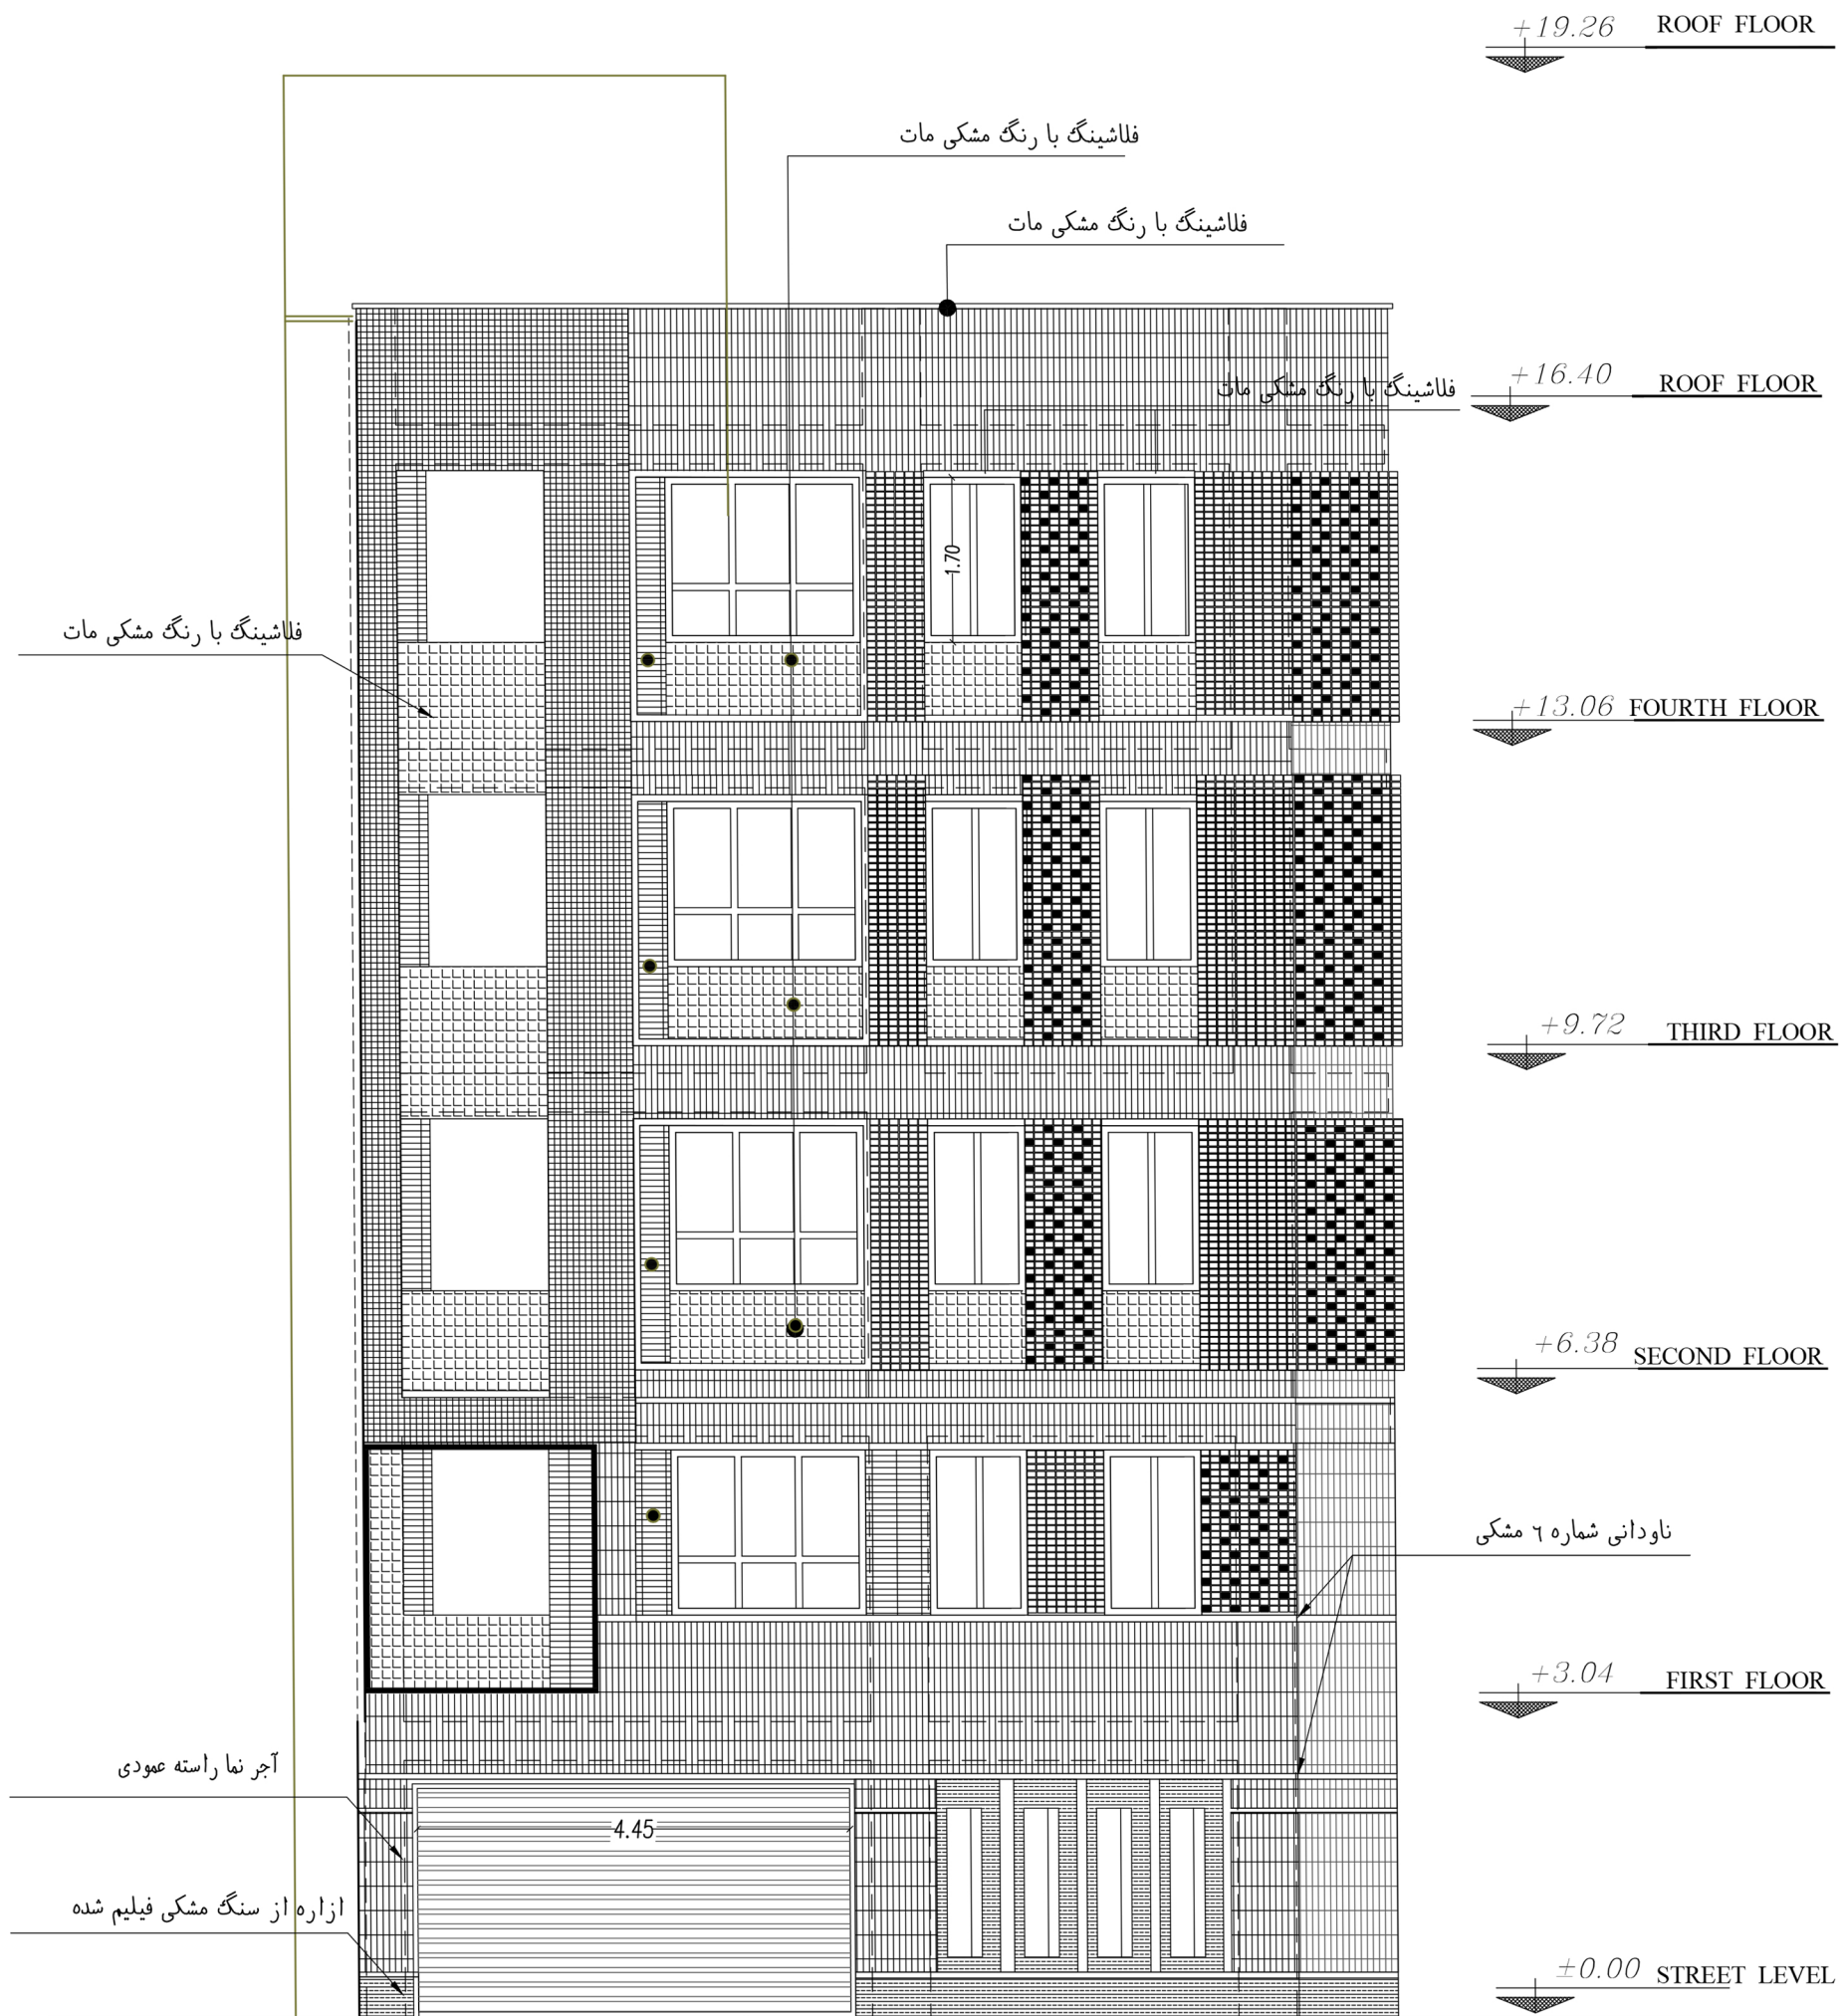

نمای شمالی

SC:1/75

آجر نما راسته عمودی رنگ خاکی متمایل به قرمز



فلاشینگ با رنگ مشکی مات



آجر نما کله ای رنگ خاکی متمایل به قرمز





آجر نما راسته افقی رنگ خاکی متمایل به قرمز



سنگ مشکی فلیم شده



آجر نما طرح دار پر و خالی رنگ خاکی متمایل به قرمز

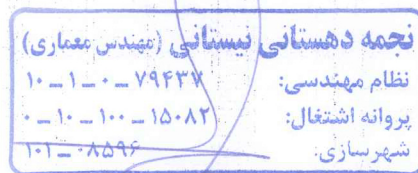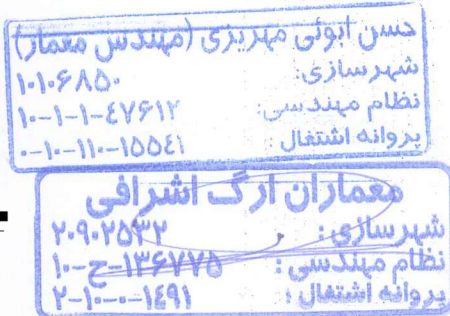

DATE: تاریخ:	SIGN: امضاء:	DATE: تاریخ:	SIGN: امضاء:	DESCRIPTION: (14.11.1403)	REV.0 تغییر:
APPROVED BY: تصویب:	CHECKED BY: کنترل:	DATE: تاریخ:	SIGN: امضاء:	DESCRIPTION: (14.11.1403)	REV.0 تغییر:
طرح:	تاریخ:	02	نام مالک:	شماره نقشه:	10
ترسیم:	واحد:	10	شماره نقشه:	نام مالک:	10
کنترل:	متریک:	10	شماره نقشه:	نام مالک:	10
تصویب:	امضاء:	10	شماره نقشه:	نام مالک:	10
			شماره مجوز:	100053644	