
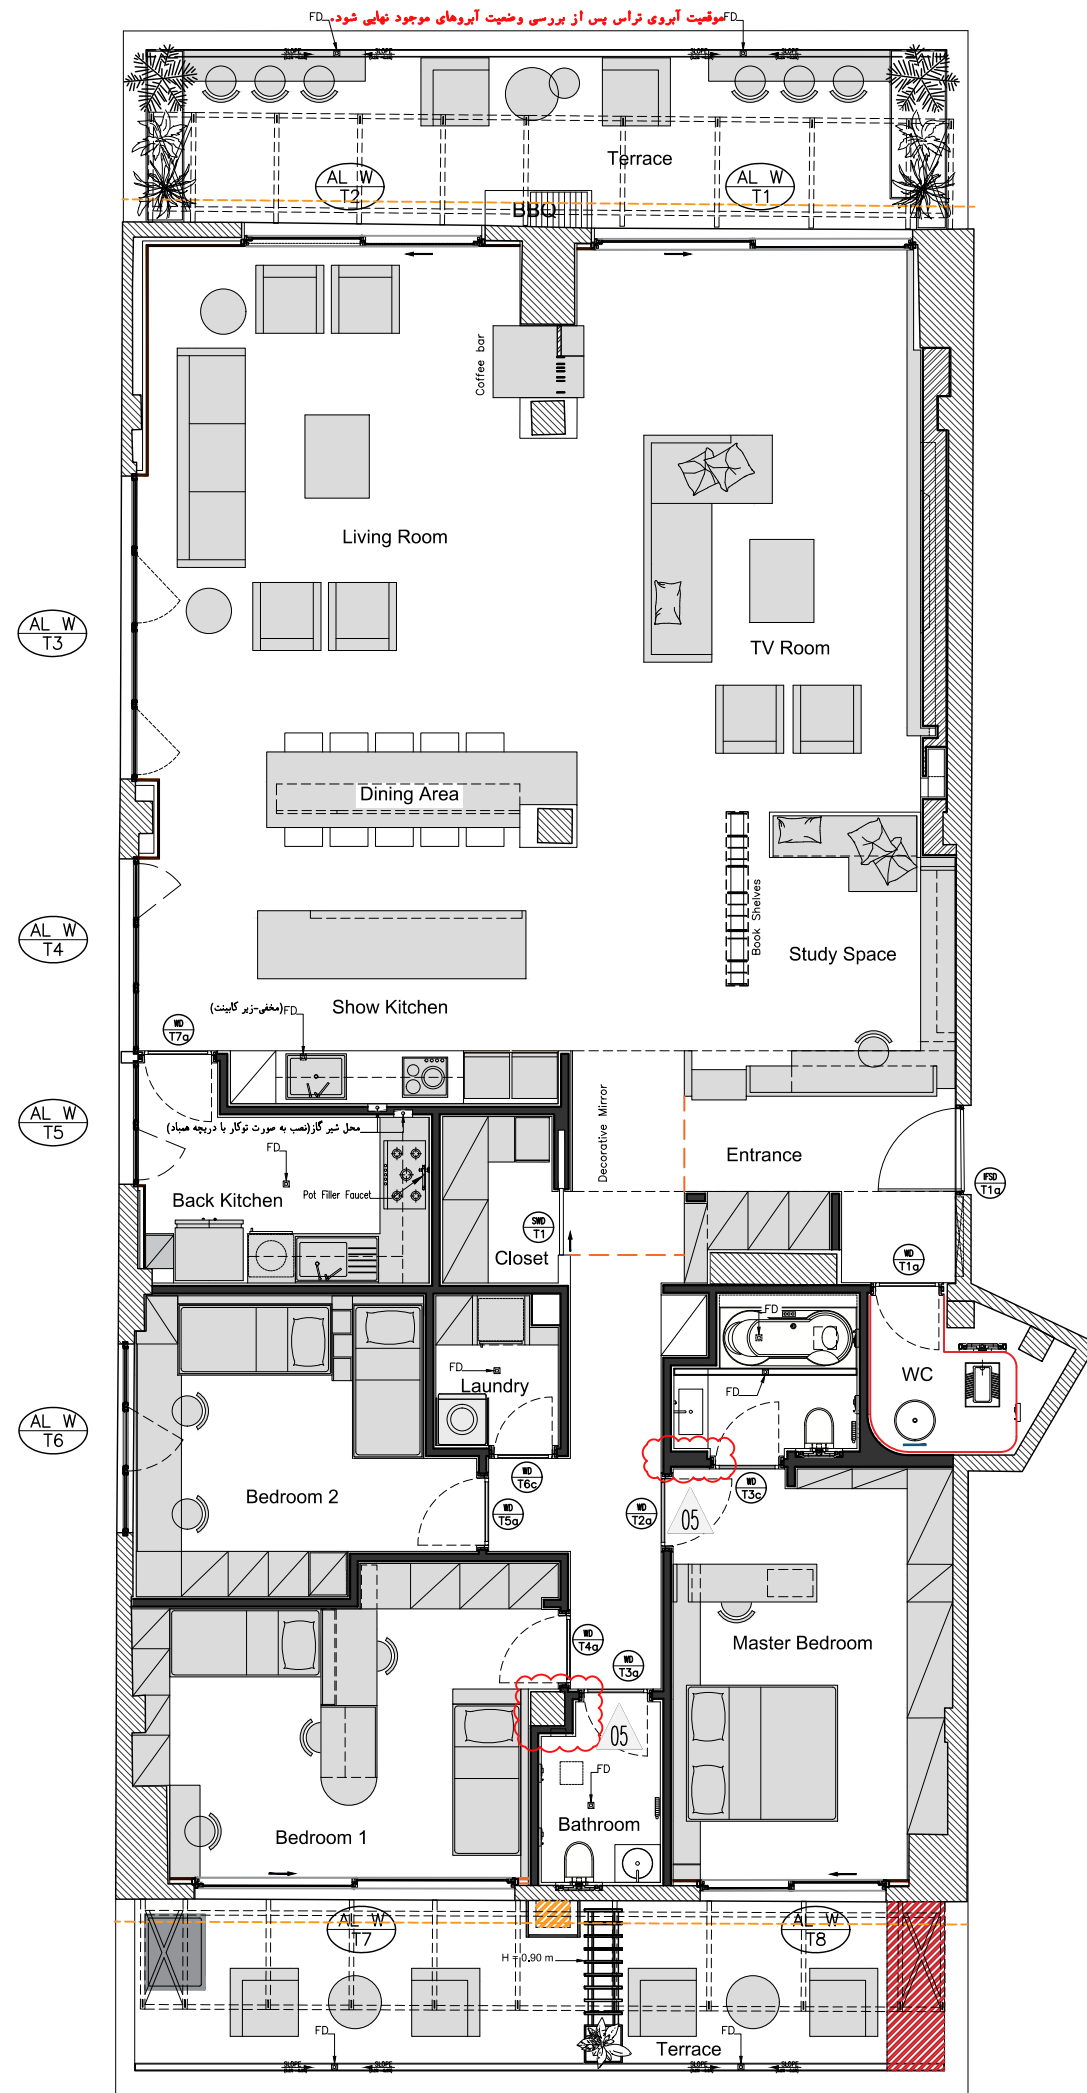


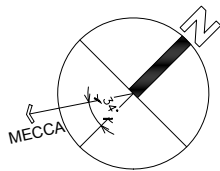

NOTES

- ۱- همه اندازه ها به میلیمتر است.
۲- تمامی کدهای ارتفاعی به متر است.
۳- عملیات اجرایی باید بر مبنای نقشه های اجرایی مصوب صورت پذیرد.

LEGEND & ABBREVIATIONS

FD	: آبرو کف
Slope	: شیب
IFSD	: در ضد سرقت فریم مخفی
AL W	: پنجره آلومینیومی
W D	: در چوبی
T	: نوع

KEY PLAN

05	17 Sep 2025	ISSUED FOR CONSTRUCTION	L.Fakhari	K.Parnianchi	M.Zare'
04	16 Aug 2025	ISSUED FOR CONSTRUCTION	L.Fakhari	K.Parnianchi	M.Zare'
03	07 Jul 2025	ISSUED FOR CONSTRUCTION	L.Fakhari	K.Parnianchi	M.Zare'
02	02 Jun 2025	ISSUED FOR CONSTRUCTION	L.Fakhari	K.Parnianchi	M.Zare'
01	18 May 2025	ISSUED FOR CONSTRUCTION	L.Fakhari	K.Parnianchi	M.Zare'
00	14 May 2025	ISSUED FOR APPROVAL	L.Fakhari	K.Parnianchi	M.Zare'
Rev.	Date	Modification	Prepared by:	Checked by:	Approved by:
Client:				DWG SIZE	A3
Mehdi Zare'				SCALE	1:100
				SHEET No.	1/1

Project: 21st Floor Penthouse

Consulting Eng. **KAMYAB PARNIANCHI ARCHITECTS**
KPAR
WWW.KPARNIANCHI.COM

Title: REFERENCE PLAN

Doc. No: P-308-AR-DW-DD-102