


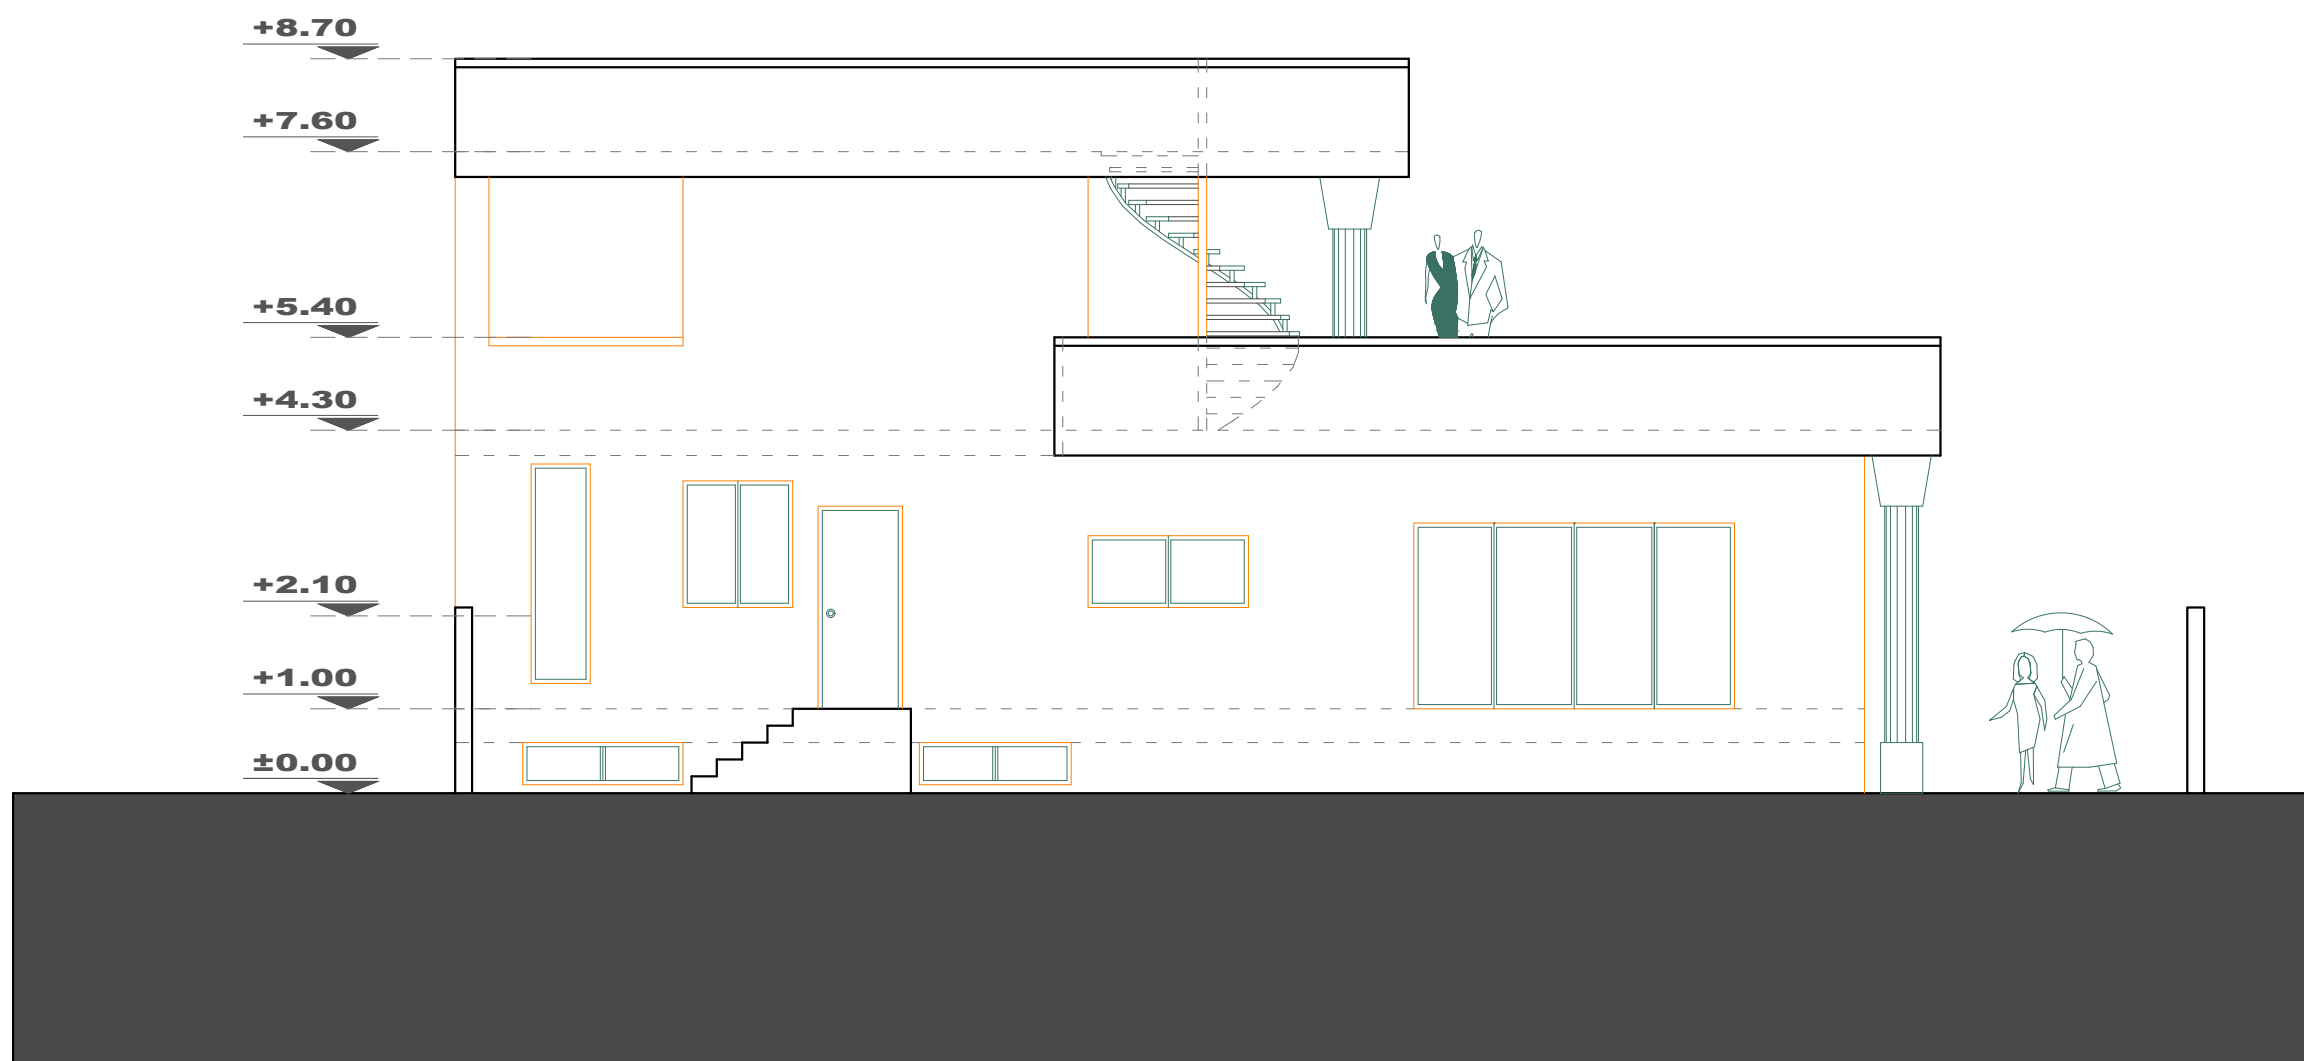

EAST ELEVATION

scale . 1 :100

نام مالک: نیکجو مقدم

آدرس ملک: سروک

شماره مجوز:
تاریخ صدور:

عنوان نقشه:
مقیاس:

زیربنای کل:
زیربنای طبقه:

تعداد واحد:
تعداد طبقه:

مسکونی:

-

تجاری:

-

پارکینگ:

لابی:

راه پله و آسانسور:

انبار:

سازمان نظام مهندسی ساختمان
استان کهگیلویه و بویراحمد

گروه ساختمانی از نظر مصرف انرژی
براساس مبحث ۱۹ مقررات ملی ساختمان

ر مپ:

مهر و امضای مهندس:

گروه فنی مهندسی احسان شاکری

