

# فرم کنترل نقشه های معماری سازمان نظام مهندسی ساختمان استان کرمانشاه

|                 |             |               |
|-----------------|-------------|---------------|
| شماره نقشه      | نام مالک    | تاریخ کنترل   |
| منطقه شهرداری ۶ | تعداد طبقات | نوع سازه بتنی |



## ردیف آیتمهای الزامی در آلبوم نقشه های معماری


| ردیف | عنوان نقشه                                                                   | طراح | کنترل کننده |
|------|------------------------------------------------------------------------------|------|-------------|
| 1    | سایت پلان (پلان موقعیت)                                                      |      |             |
| 2    | پلان اندازه گذاری طبقات به تفکیک طبقه (زیر زمین - همکف - طبقات و ...)        |      |             |
| 3    | پلان میلپان طبقات مطابقی ردیف فوق                                            |      |             |
| 4    | پلان پیرگنمایی فضاهای مربوط                                                  |      |             |
| 5    | پلان شیب بندی بام                                                            |      |             |
| 6    | پلان خرپشته                                                                  |      |             |
| 7    | پلان معکوسی طبقات                                                            |      |             |
| 8    | پلان وال پست طبقات                                                           |      |             |
| 9    | پلان محوطه و فضای سبز                                                        |      |             |
| 10   | برش طولی ساختمان                                                             |      |             |
| 11   | برش عرضی ساختمان                                                             |      |             |
| 12   | نماهای ساختمان (کلیه وجوه ساختمان که مشرف به معبر یا محوطه باشند)            |      |             |
| 13   | دفترچه جزئیات وال پست                                                        |      |             |
| 14   | جزئیات اجرایی پله های دسترسی ساختمان و محوطه                                 |      |             |
| 15   | نیمپ بندی درب و پنجره                                                        |      |             |
| 16   | جدول گازک کاری ساختمان                                                       |      |             |
| 17   | جزئیات عایق رطوبتی فضاهای مربوط و بام                                        |      |             |
| 18   | جزئیات اجرایی اتصالات دیوارهای داخلی و اجزای معماری                          |      |             |
| 19   | جزئیات اجرایی نما                                                            |      |             |
| 20   | جزئیات کف سازی                                                               |      |             |
| 21   | جزئیات اجرایی نرده ها و دست اندازها                                          |      |             |
| 22   | جزئیات اجرایی دیوار - سقف - کف - بازشوها مطابق با مبحث ۱۹ مقررات ملی ساختمان |      |             |

کنترل کننده:

طراح:

|  |
|--|
|  |
|--|

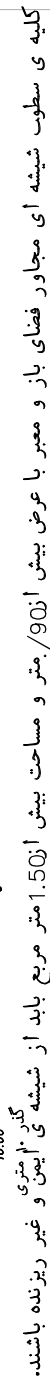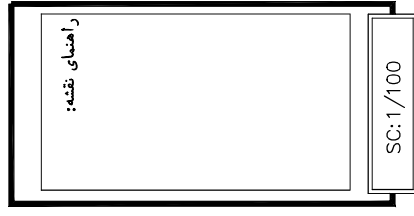

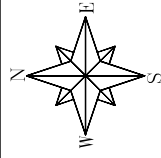

مساحت زمین : 200.00  
مساحت پیلوت : 140.00  
مساحت طبقات : 123.00  
مساحت کل زیربنا: 755.00

راهنمای نقشه:

SC: 1/100

نام مالک

آدرس :

پلاک ثبتی :

طراح مساری :

ناظر مساری :


شماره نقشه:

تاریخ:


SC:

1/100

پلان معماری پیلوت

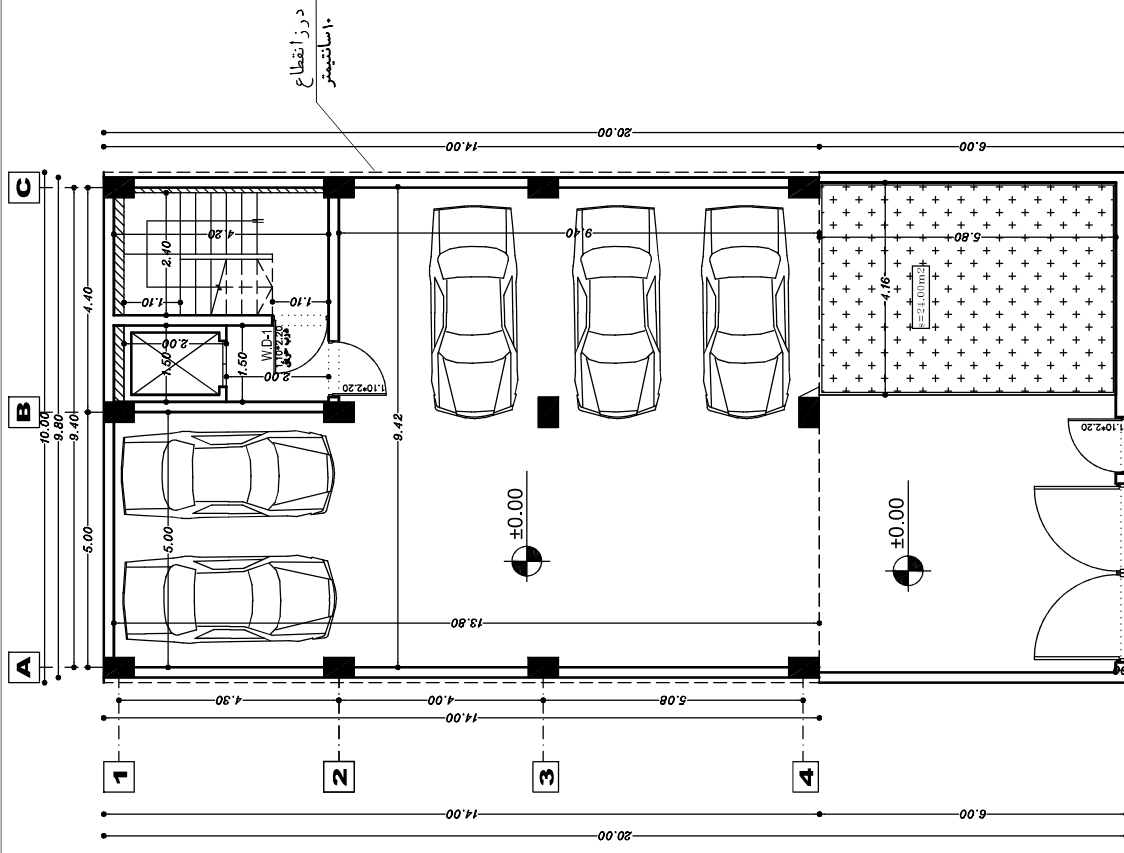

فاصله خالی بین دو نرده عبودی نباید بیشتر از ۱۱ سانتی متر باشد  
ارتفاع نرده ها ۱۱۰ سانتی متر می باشد  
تمامی شیشه های در مجاورت معبر از نوع غیر ریزنده می باشد  
کسازای از سنگهای مضرس جهت کمترین لرزندگی و بیشترین چسبندگی استفاده شود

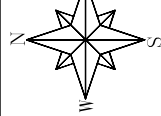

مساحت زمین : 200.00  
مساحت پیلوت : 140.00  
مساحت طبقات : 123.00  
مساحت کل زیربنا: 755.00

راهنمای نقشه:

SC: 1/100

نام مالک

آدرس :


پلاک نبه

طراح مساری :

ناظر مساری :

شماره نقشه:

تاریخ:

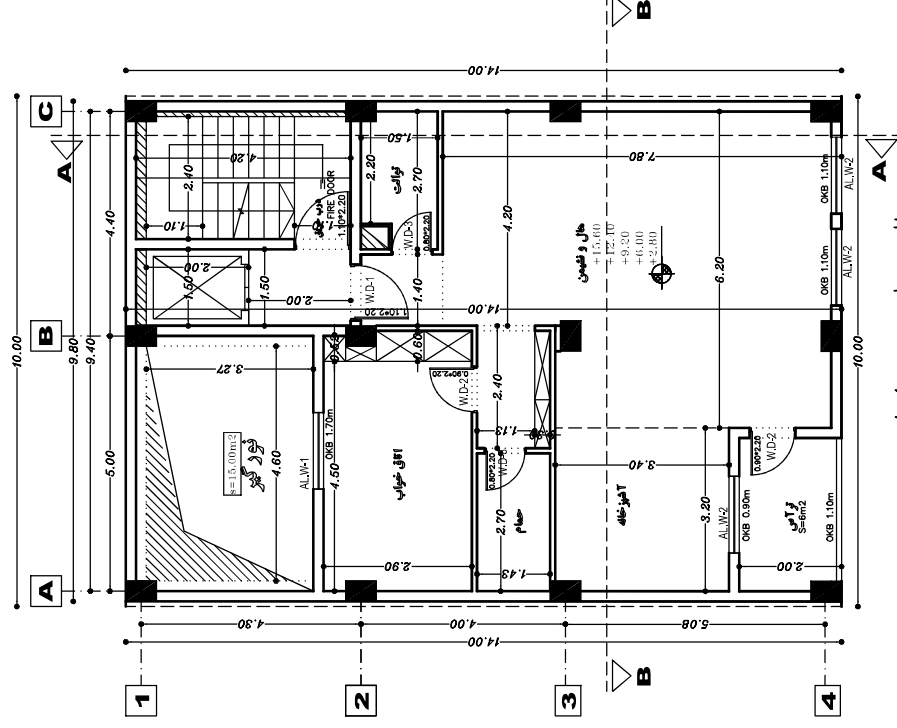

پلان معماری تپ طبقات

SC:

1/100

توضیح :


فاصله خالی بین دو زرده عمودی نباید بیشتر از ۱۱ سانتی متر باشد

ارتفاع زرده ها ۱۱۰ سانتی متر میباشد

تمامی شیشه های در مجاورت معبر از نوع غیر ریزنده میباشد

کفسازی از سنگهای منفرس جهت کمترین لرزه پذیری و بیشتر پایداری استفاده شود

کلیه ی سطوب شیشه ای مجاور فضای باز و معبر با عرض بیش از ۹۰/۱۰۰ متر و مساحت بیش از ۱.۵۰ متر مربع باید از شیشه ی ایمن و غیر ریزنده باشند.

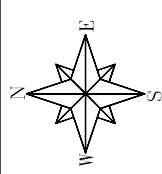

مساحت زمین : 200.00  
مساحت پیلوت : 140.00  
مساحت طبقات : 123.00  
مساحت کل زیربنا: 755.00

راهنمای نقشه:

SC: 1/100

نام مالک:

آدرس:

پلاک ثبتی:


طراح معماری:

ناظر معماری:

شماره نقشه:

تاریخ:

استفاده از شیشه نشکن با فلیر گلاس جهت جلوگیری از سقوط احتمالی روی آن با شبکه فلزی و توری پوشانده شود

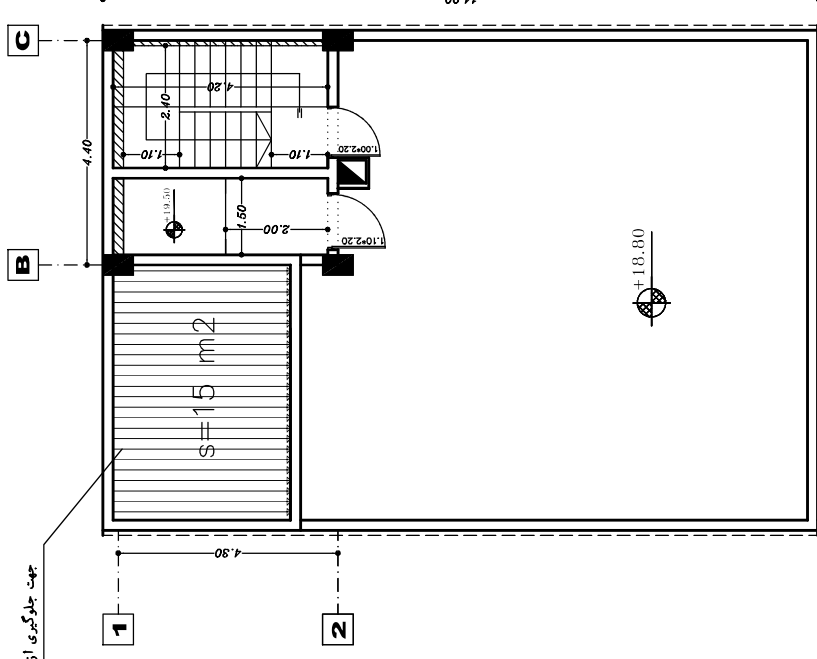

پلان معماری بام

SC:

1/100

توضیح:


فاصله خالی بین دو نرده عمودی نباید بیشتر از ۱۱ سانتی متر باشد

ارتفاع نرده ها ۱۱۰ سانتی متر میباشد

تمامی شیشه های در مجاورت معبر از نوع غیر ریزنده میباشد

کسازي از سنگهای مفرس جهت کمترین لرزندگی و بیشترین چسبندگی استفاده شود

کلیه ی سطوب شیشه ای مجاور فضای باز و معبر با عرض بیش از ۹۰/۹۰ متر و مساحت بیش از ۱۵۰ متر مربع باید از شیشه ی ایمن و غیر ریزنده باشند.

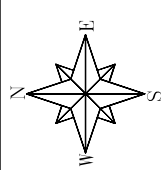

مساحت زمین : 200.00  
مساحت پیلوت : 140.00  
مساحت طبقات : 123.00  
مساحت کل زیربنا: 755.00

راهنمای نقشه:

SC: 1/100

نام مالک

آدرس :

پلاک نبه

طراح مساری :

ناظر مساری :


شماره نقشه:

تاریخ:


## پلان مبلمان تپ طبقات

SC:

1/100

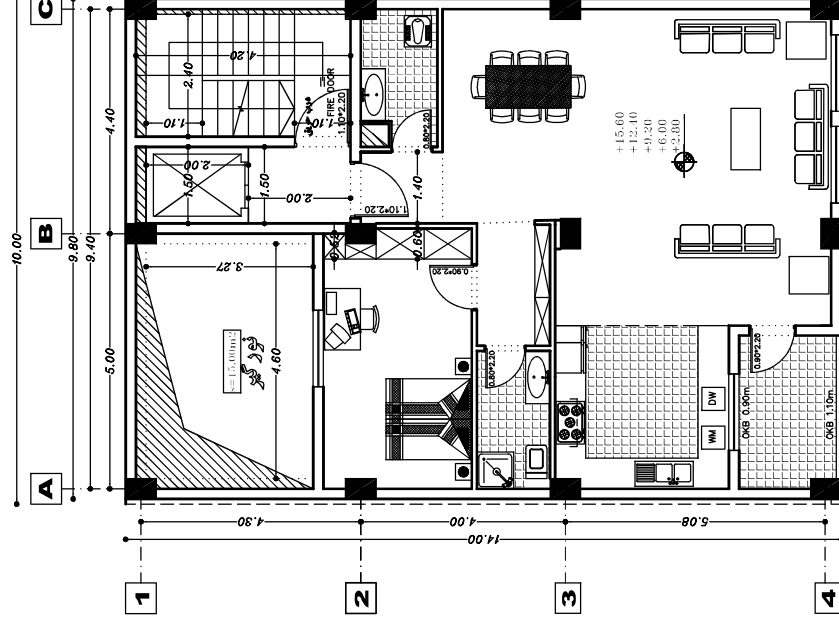

توضیح :  
فاصله خالی بین دو زرده عمودی نباید بیشتر از ۱۱ سانتی متر باشد  
ارتفاع زرده ها ۱۱۰ سانتی متر میباشد  
تمامی شیشه های در مجاورت معبر از نوع غیر ریزنده میباشد  
کسازي از سنگهای مفرس جهت کمترین لرزندگی و بیشترین پایداری استفاده شود  
کلیه ی سطوب شیشه ای مجاور فضای باز و معبر با عرض بیش از ۹۰/۱۰۰ متر و مساحت بیش از ۱.۵۰ متر مربع باید از شیشه ی ایمن و غیر ریزنده باشند.

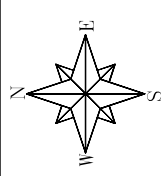

مساحت زمین : 200.00  
مساحت پیلوت : 140.00  
مساحت طبقات : 123.00  
مساحت کل زیربنا: 755.00

راهنمای نقشه:

SC: 1/100

نام مالک:

آدرس:

پلاک ثبتی:

طراح مساری:


ناظر مساری:

شماره نقشه:

تاریخ:

استفاده از شیشه متکس یا فلیپر گلاس

جهت جلوگیری از سقوط احتمالی روی آن با شبکه فلزی و نوری پوشانده شود

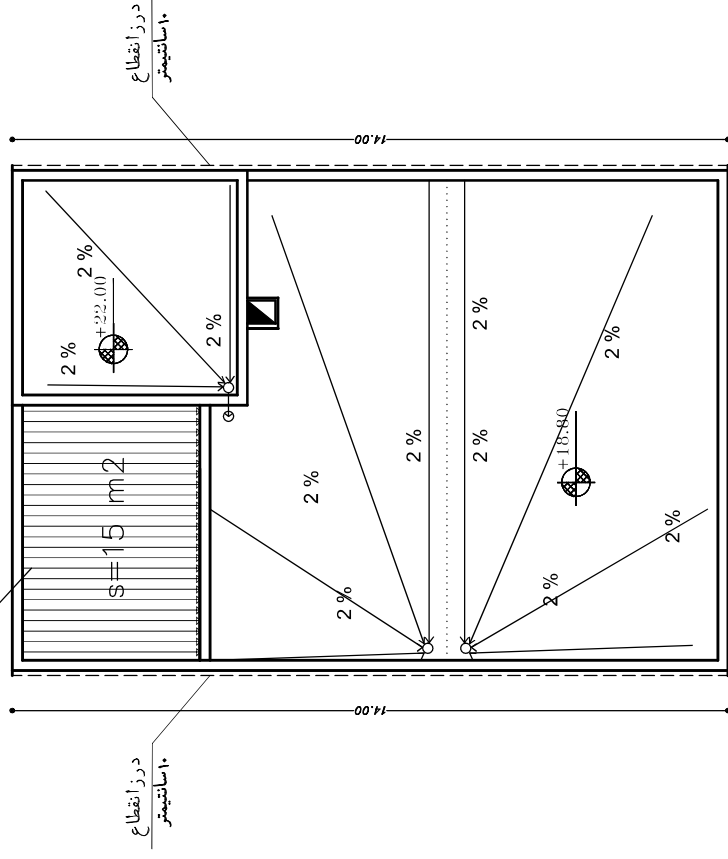

پلان شیب بندی بام

SC:

1/100

توضیح:


فاصله خالی بین دو زرده عمودی نباید بیشتر از ۱۱ سانتی متر باشد

ارتفاع زرده ها ۱۱۰ سانتی متر میباشد

تمامی شیشه های در مجاورت معبر از نوع غیر ریزنده میباشد

کنسازي از سنگهای مفرس جهت کثرتين لرزندگی و بیشتر ریزش پندگی استفاده شود

کلیه ی سطوب شیشه ای مجاور فضای باز و معبر با عرض بیش از ۹۰/۹۰ متر و مساحت بیش از ۱.۵۰ متر مربع باید از شیشه ی ایمن و غیر ریزنده باشند.

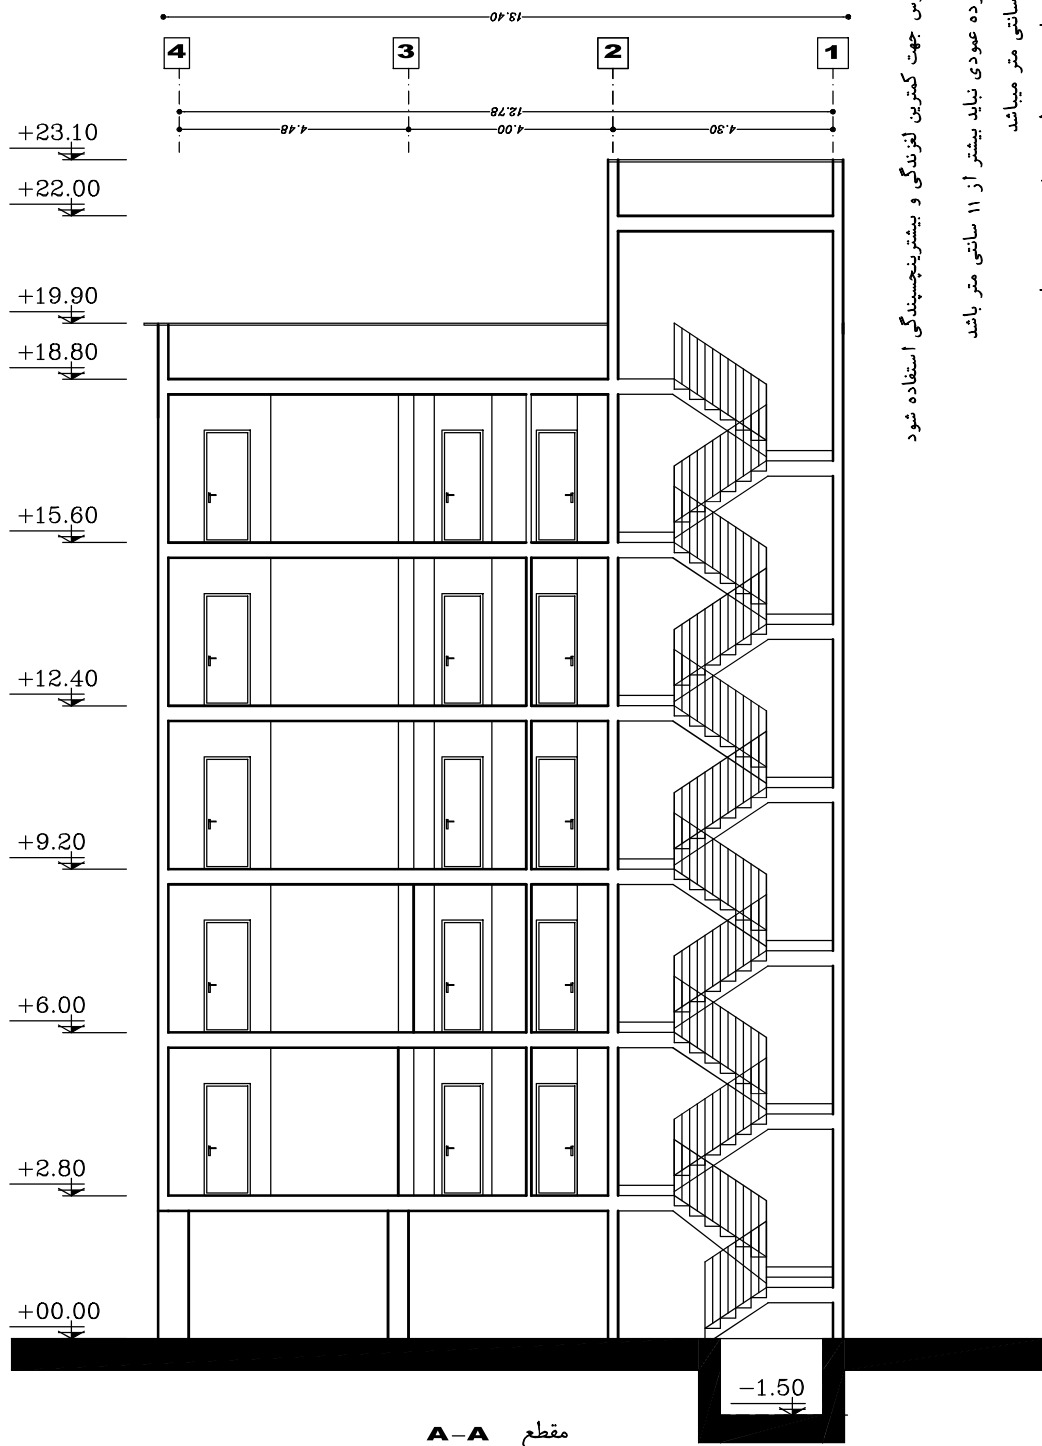

مقطع A-A

SC:  
1/100

کفسازی از سنگهای منقرص جهت کمترین لرزندگی و بیشترین پهنایی استفاده شود

فاصله خالی بین دو توده عمودی نباید بیشتر از ۱۱ سانتی متر باشد

ارتفاع توده ها ۱۱۰ سانتی متر میباشد

تمامی شیشه های در مجاورت معبر از نوع غیر ریزنده میباشد

کلیدیه ی سطوب شیشه ای مجاور فضای باز و معبر با عرض بیش از ۹۰/۹۰ متر و مساحت بیش از ۱۵۰ متر مربع باید از شیشه ی ایمن و غیر ریزنده باشند.

مساحت زمین : 200.00  
مساحت پیلوت : 140.00  
مساحت طبقات : 123.00  
مساحت کل زیربنا: 755.00

راهنمای نقشه:

SC: 1/100

نام مالک:

آدرس:


پلاک ثبتی:

طراح مساری:

ناظر مساری:

شماره نقشه:

تاریخ:

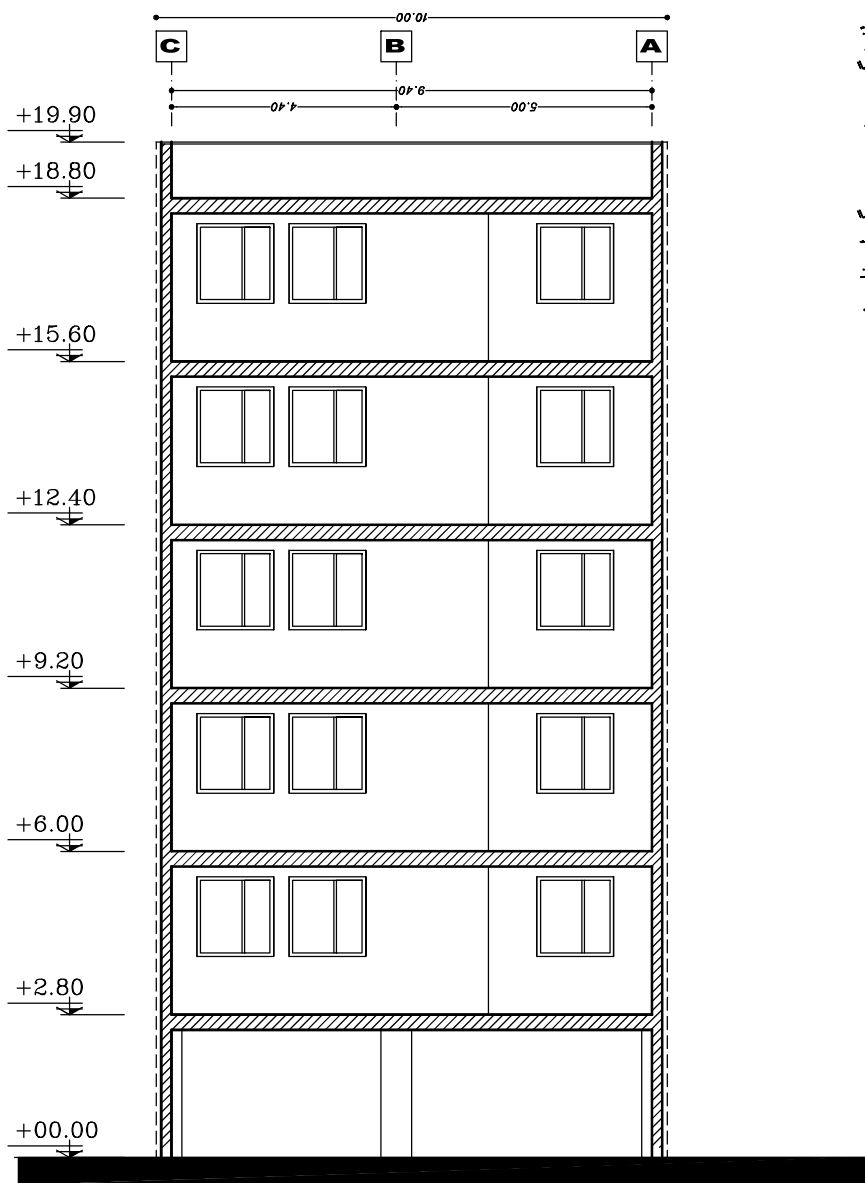

مقطع B-B

SC:  
1/100

کلیه ی سطوب شیشه ای مجاور فضای باز و معبر با عرض بیش از 90/متر و مساحت بیش از 1.50 متر مربع باید از شیشه ی ایمن و غیر ریزنده باشند.

تمامی شیشه های در مجاورت معبر از نوع غیر ریزنده میباشد

ارتفاع زرده ها ۱۱۰ سانتی متر میباشد

فاصله خالی بین دو زرده عمودی نباید بیشتر از ۱۱ سانتی متر باشد

کنساز ی از سنگهای مضرس جهت کمترین لغزندگی و بیشترین پایداری استفاده شود

SC: 1/100

راهنمای نقشه:

مساحت کل زیربنا:

مساحت طبقات:

مساحت پیلوت:

مساحت زمین:

تاریخ:

شماره نقشه:

ناظر مساری:

طراح مساری:


پلاک ثبتی:

آدرس:

نام مالک:



آجر نما

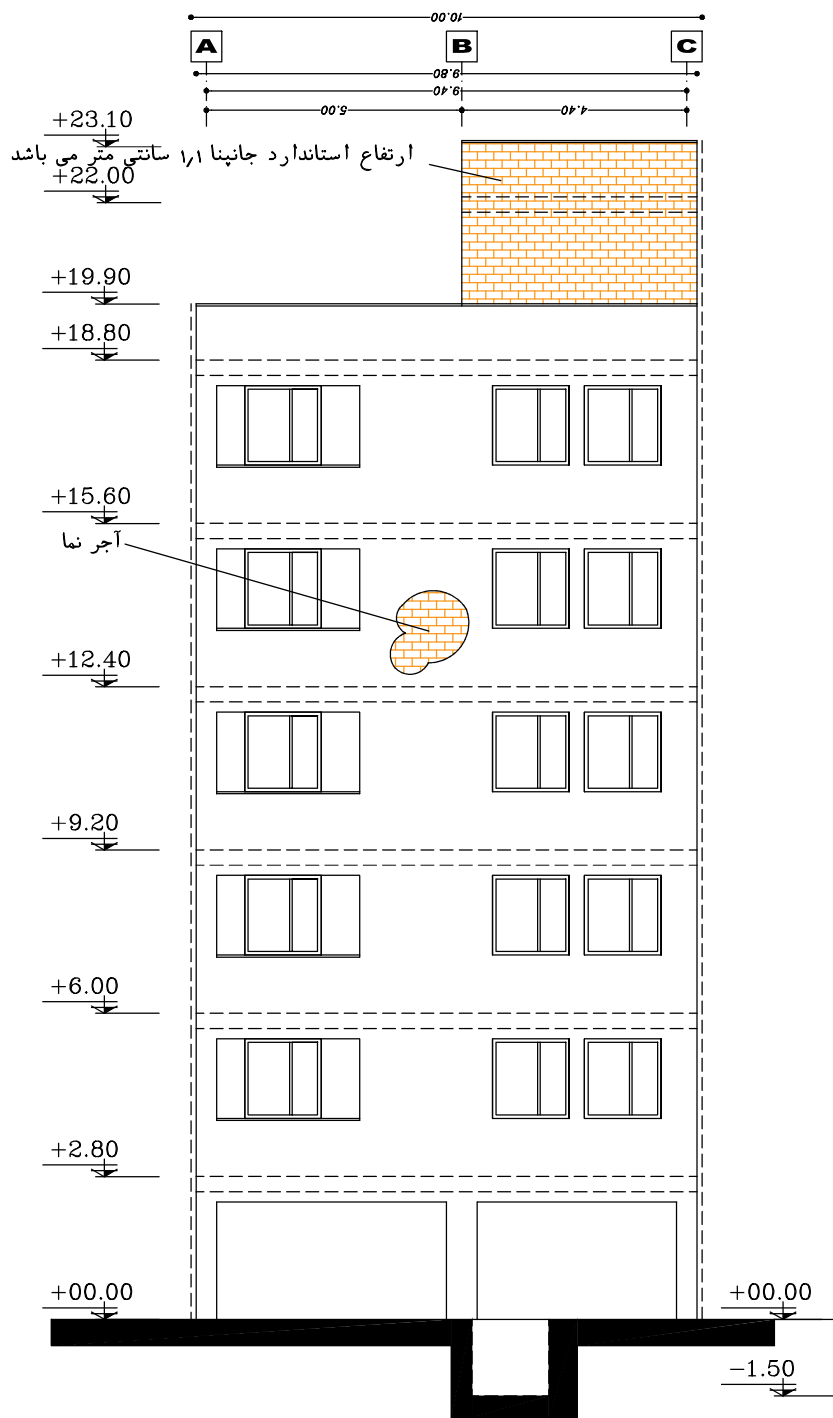

نمای ضلع جنوبی

SC:  
1/100

راهنمای نقشه:

SC: 1/100

نام مالک:

آدرس:

پلاک ثبتی:

طراح مساری:

ناظر مساری:

شماره نقشه:

تاریخ:

مساحت زمین : 200.00

مساحت پیلوت : 140.00

مساحت طبقات : 123.00

مساحت کل زیربنا: 755.00


کفسازی از سنگهای معترض جهت کمترین لغزندگی و بیشترین چسبندگی استفاده شود

فاصله خالی بین دو تخته عودی نباید بیشتر از ۱۱ سانتی متر باشد

ارتفاع تخته ها ۱۱۰ سانتی متر میباشد

تمامی شیشه های در مجاورت معبر از نوع غیر ریزنده میباشد

کلیه ی سطوح شیشه ای مجاور فضای باز و معبر با عرض بیش از ۹۰/۹۰ متر و مساحت بیش از ۱.۵۰ متر مربع باید از شیشه ی ایمن و غیر ریزنده باشند.

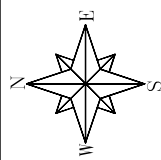

مساحت زمین : 200.00  
مساحت پیلوت : 140.00  
مساحت طبقات : 123.00  
مساحت کل زیربنا: 755.00

راهنمای نقشه:

SC: 1/50

نام مالک:

آدرس:

پلاک ثبتی

طراح مساری:

ناظر مساری:



شماره نقشه:

تاریخ:


3.40

پلان بزرگنمایی سرویسها و آشپزخانه

SC: 1/25

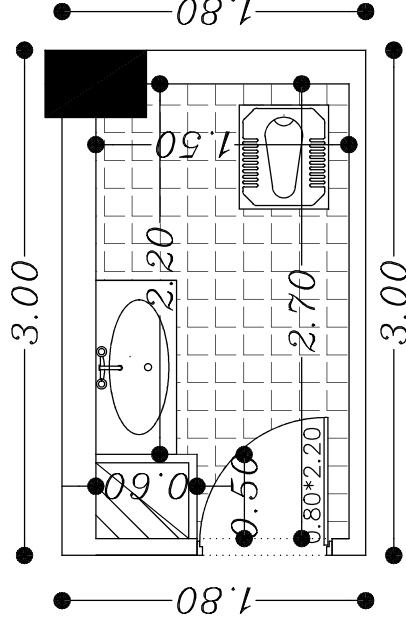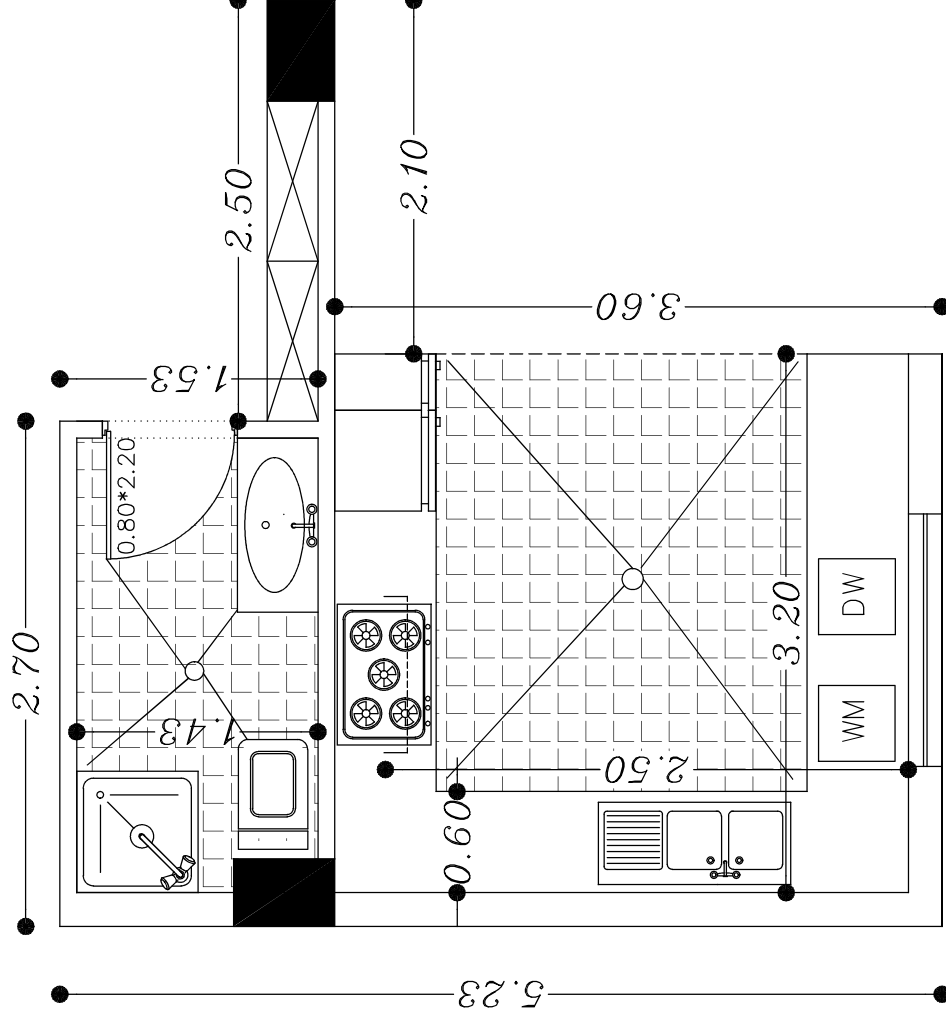


ارتفاع نرده ها ۱۱۰ سانتی متر میباشد  
تمامی شیشه های در مجاورت معبر از نوع غیر ریزنده میباشد  
کلیدیه ی سطوب شیشه ای مجاور فضای باز و معبر با عرض بیش از ۹۰/۹۰ متر و مساحت بیش از ۱.۵۰ متر مربع باید از شیشه ی ایمن و غیر ریزنده باشند.

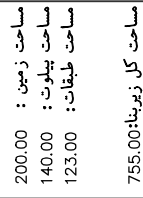

SC: 1/100

پلاک ثبتی:

تاریخ:

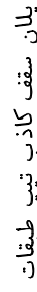 $1/100$ 

کلیه ی سطوب شیشه ای مجاور فضای باز و معبر با عرض بیش از 90/100 متر و مساحت بیش از 150 متر مربع باید از شیشه ی ایمن و غیر ریخته باشند.