

شهرداری منطقه

کد نوسازی

نام مالک

آدرس پروژه

دفتر مهندسی طراحی

۵-۱۷-۱-۶۱۴۵

مهندس امین عسکری

شیراز-خلدبرین-کوچه ۱۱

شماره تماس ۰۹۱۷۷۱۳۶۹۹۳

LEGEND

- 1 Living Area
- 2 Kitchen
- 3 Terrace
- 4 Toilet
- 5 Bed Room
- 6 Bath Room
- 7 Store
- 8 Void
- 9 Setting Area
- 10 Shop



درخت جدید



درخت وضع موجود

طراح معماری

طراح سازه

طراح تاسیسات



طراح تاسیسات




شمال

شماره صفحه

0 1 2 3 4 5 6 7 8 9 10 11 12 13 14 15 16 17 18 19 20 21

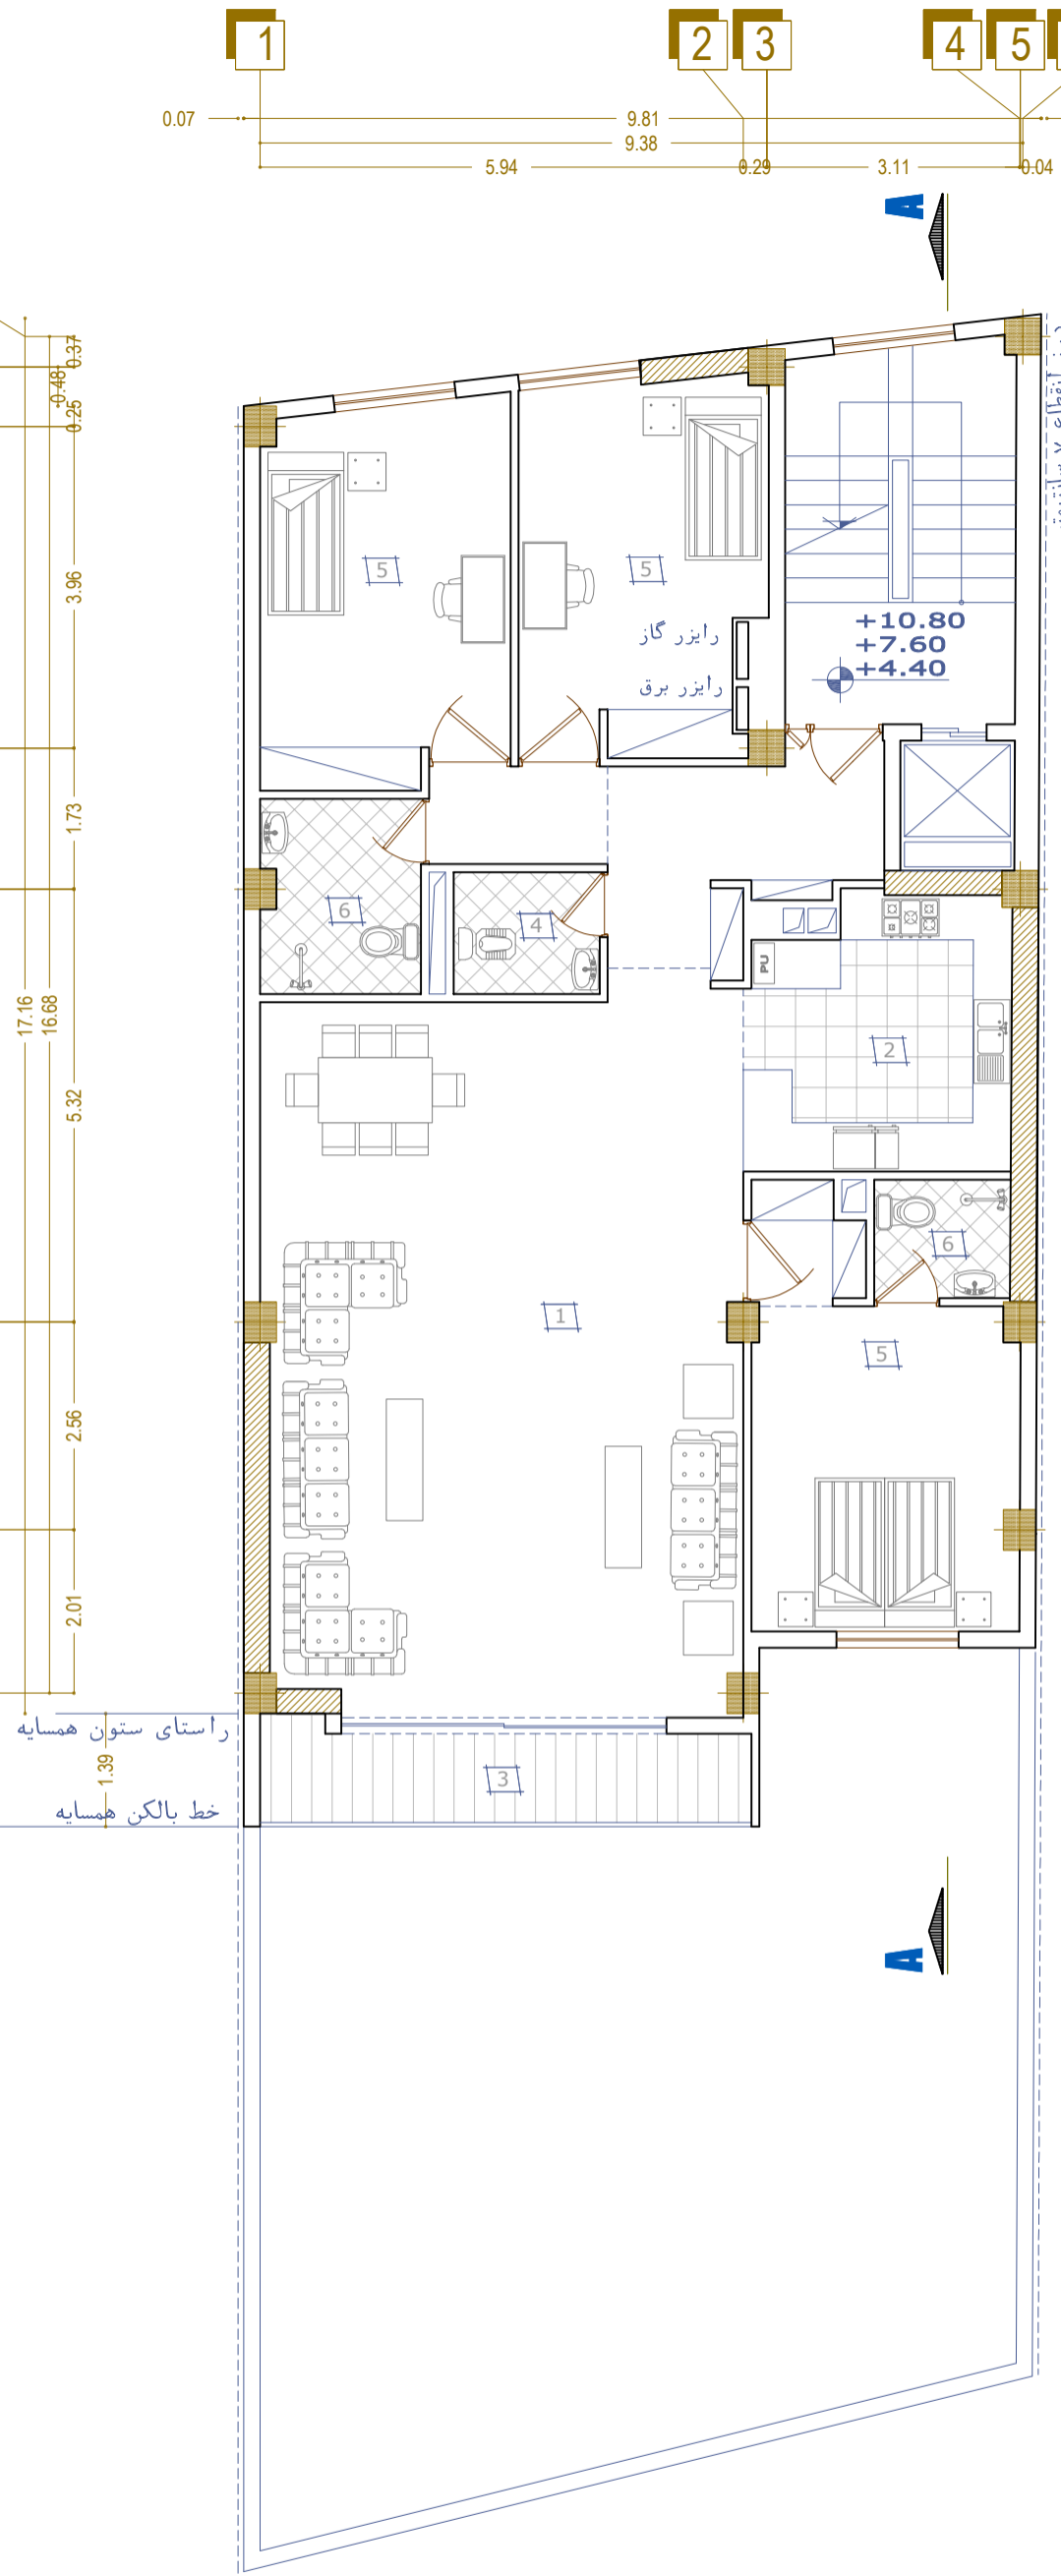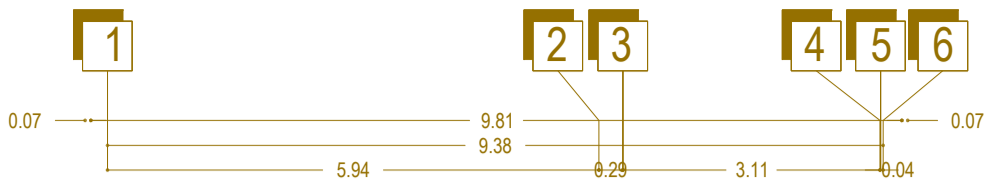

راستای ستون همسایه
خط بالکن همسایه
1.39

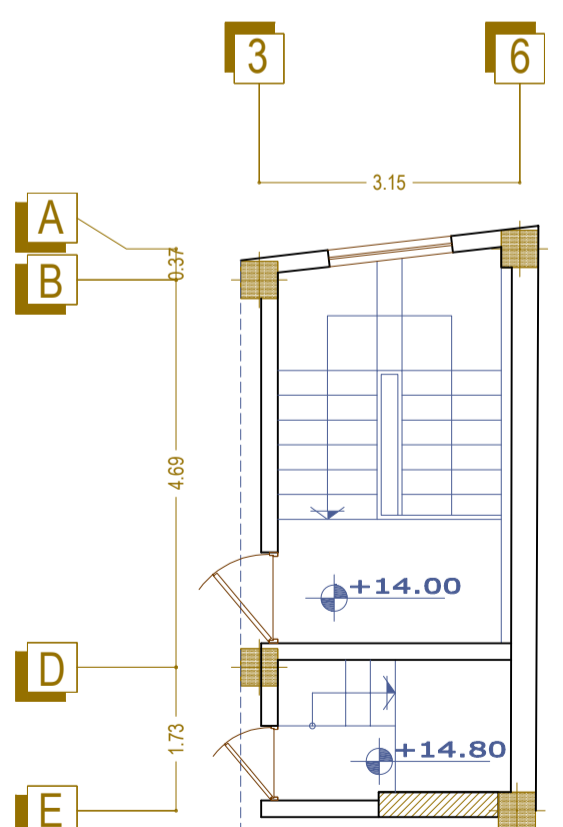

STAIRCASE PLAN
SC 1:100

TYPICAL PLAN
SC 1:100

سیستم سرمایش اسپیلیت می باشد کندانسور بر روی بام
تیر کنار راه پله و آسانسور با عرض ۳۰ سانتیمتر طراحی می گردد
کلیه پاگردهای پله با ضخامت ۲۰ سانتیمتر اجرا میگردد