



Revagh action architecture group

R کار فرما: آقای شریفی نیا





Revagh ection architecture group

مسکونی

طبقات	واحد اول	واحد دوم	پارکینگ	مسیر ارتباطی	جیم و استخر	انبیاری	تجاری	جمع
همکف	-	-	173.05	78.80	-	23.65	15.20	290.7
طبقه اول	-	-	199.90	66.70	-	7.00	-	273.6
طبقات تیپ 2,3,4,5,6,7	(110.15*6) 660.9	(112.00*6) 672	-	(68.55*6) 411.3	-	-	-	(290.7*6) 1744.2
طبقه هشتم			-	75.40	215.30	-	-	290.7
جمع	660.9	672	372.95	632.2	215.30	30.65	15.20	2599.2




Revaghection architecture group

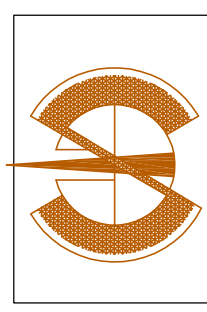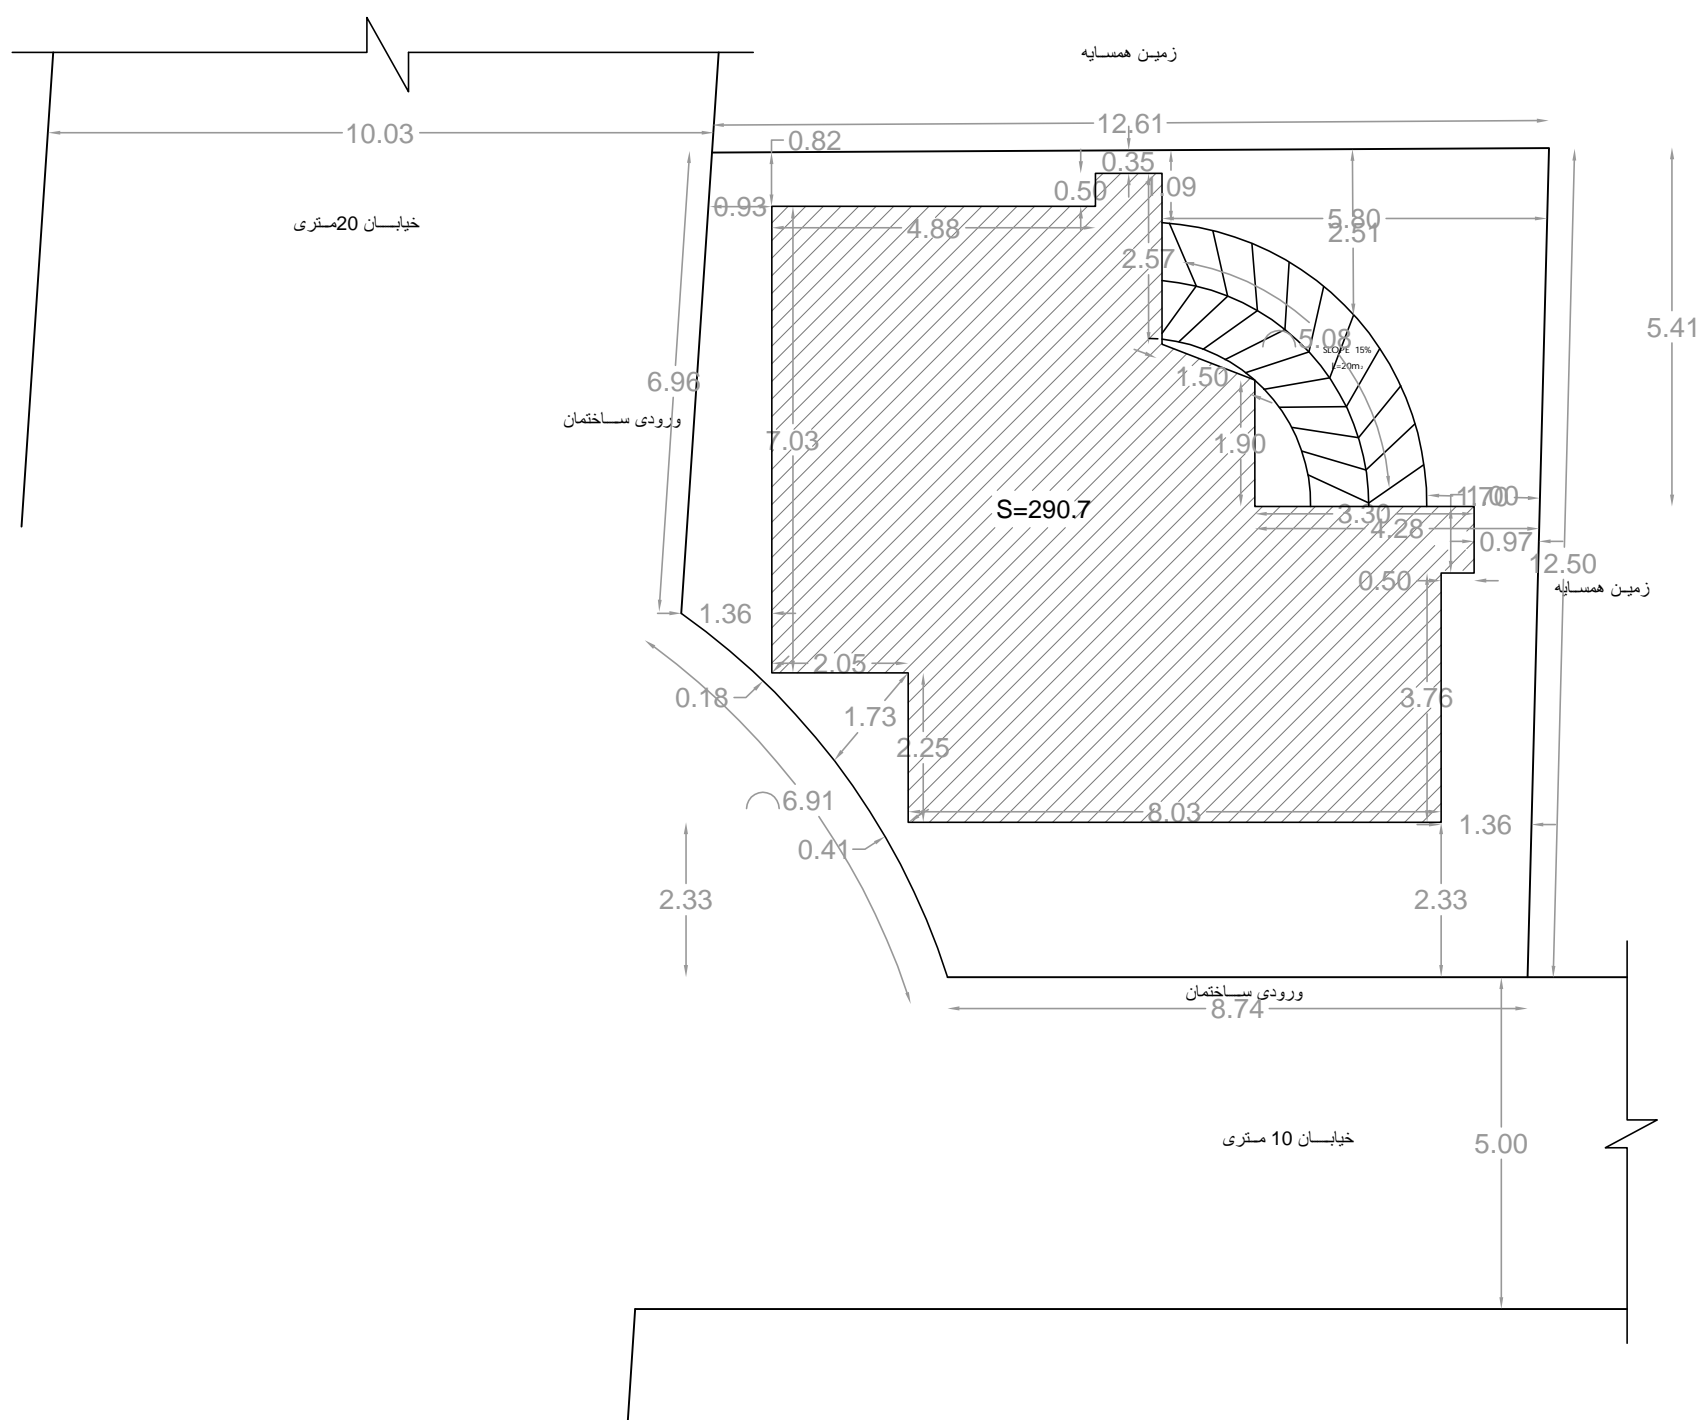

مهندس محاسب:	مهندس ناظر:	کار فرما: آقای شریفی نیا	عنوان پروژه: مسکونی
مقیاس 1/200	کد نقشه:	معمار: م.پورغفور	طراح: سهیلایلی
سایت پلان	عنوان نقشه:	شهرداری سلمان شهر	آدرس: سلمان شهر دریاگوشه خیابان 1




Revaghection architecture group

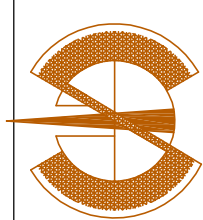

مهندس محاسب:	مهندس ناظر:	کار فرما: آقای شریفی نیا	عنوان پروژه: مسکونی
مقیاس 1/200	کد نقشه:	معمار: م.پورغفور	طراح: سهیلایلی
پلان زمین	عنوان نقشه:	شهرداری سلمان شهر	آدرس: سلمان شهر دریاگوشه خیابان 1




Revag action architecture group

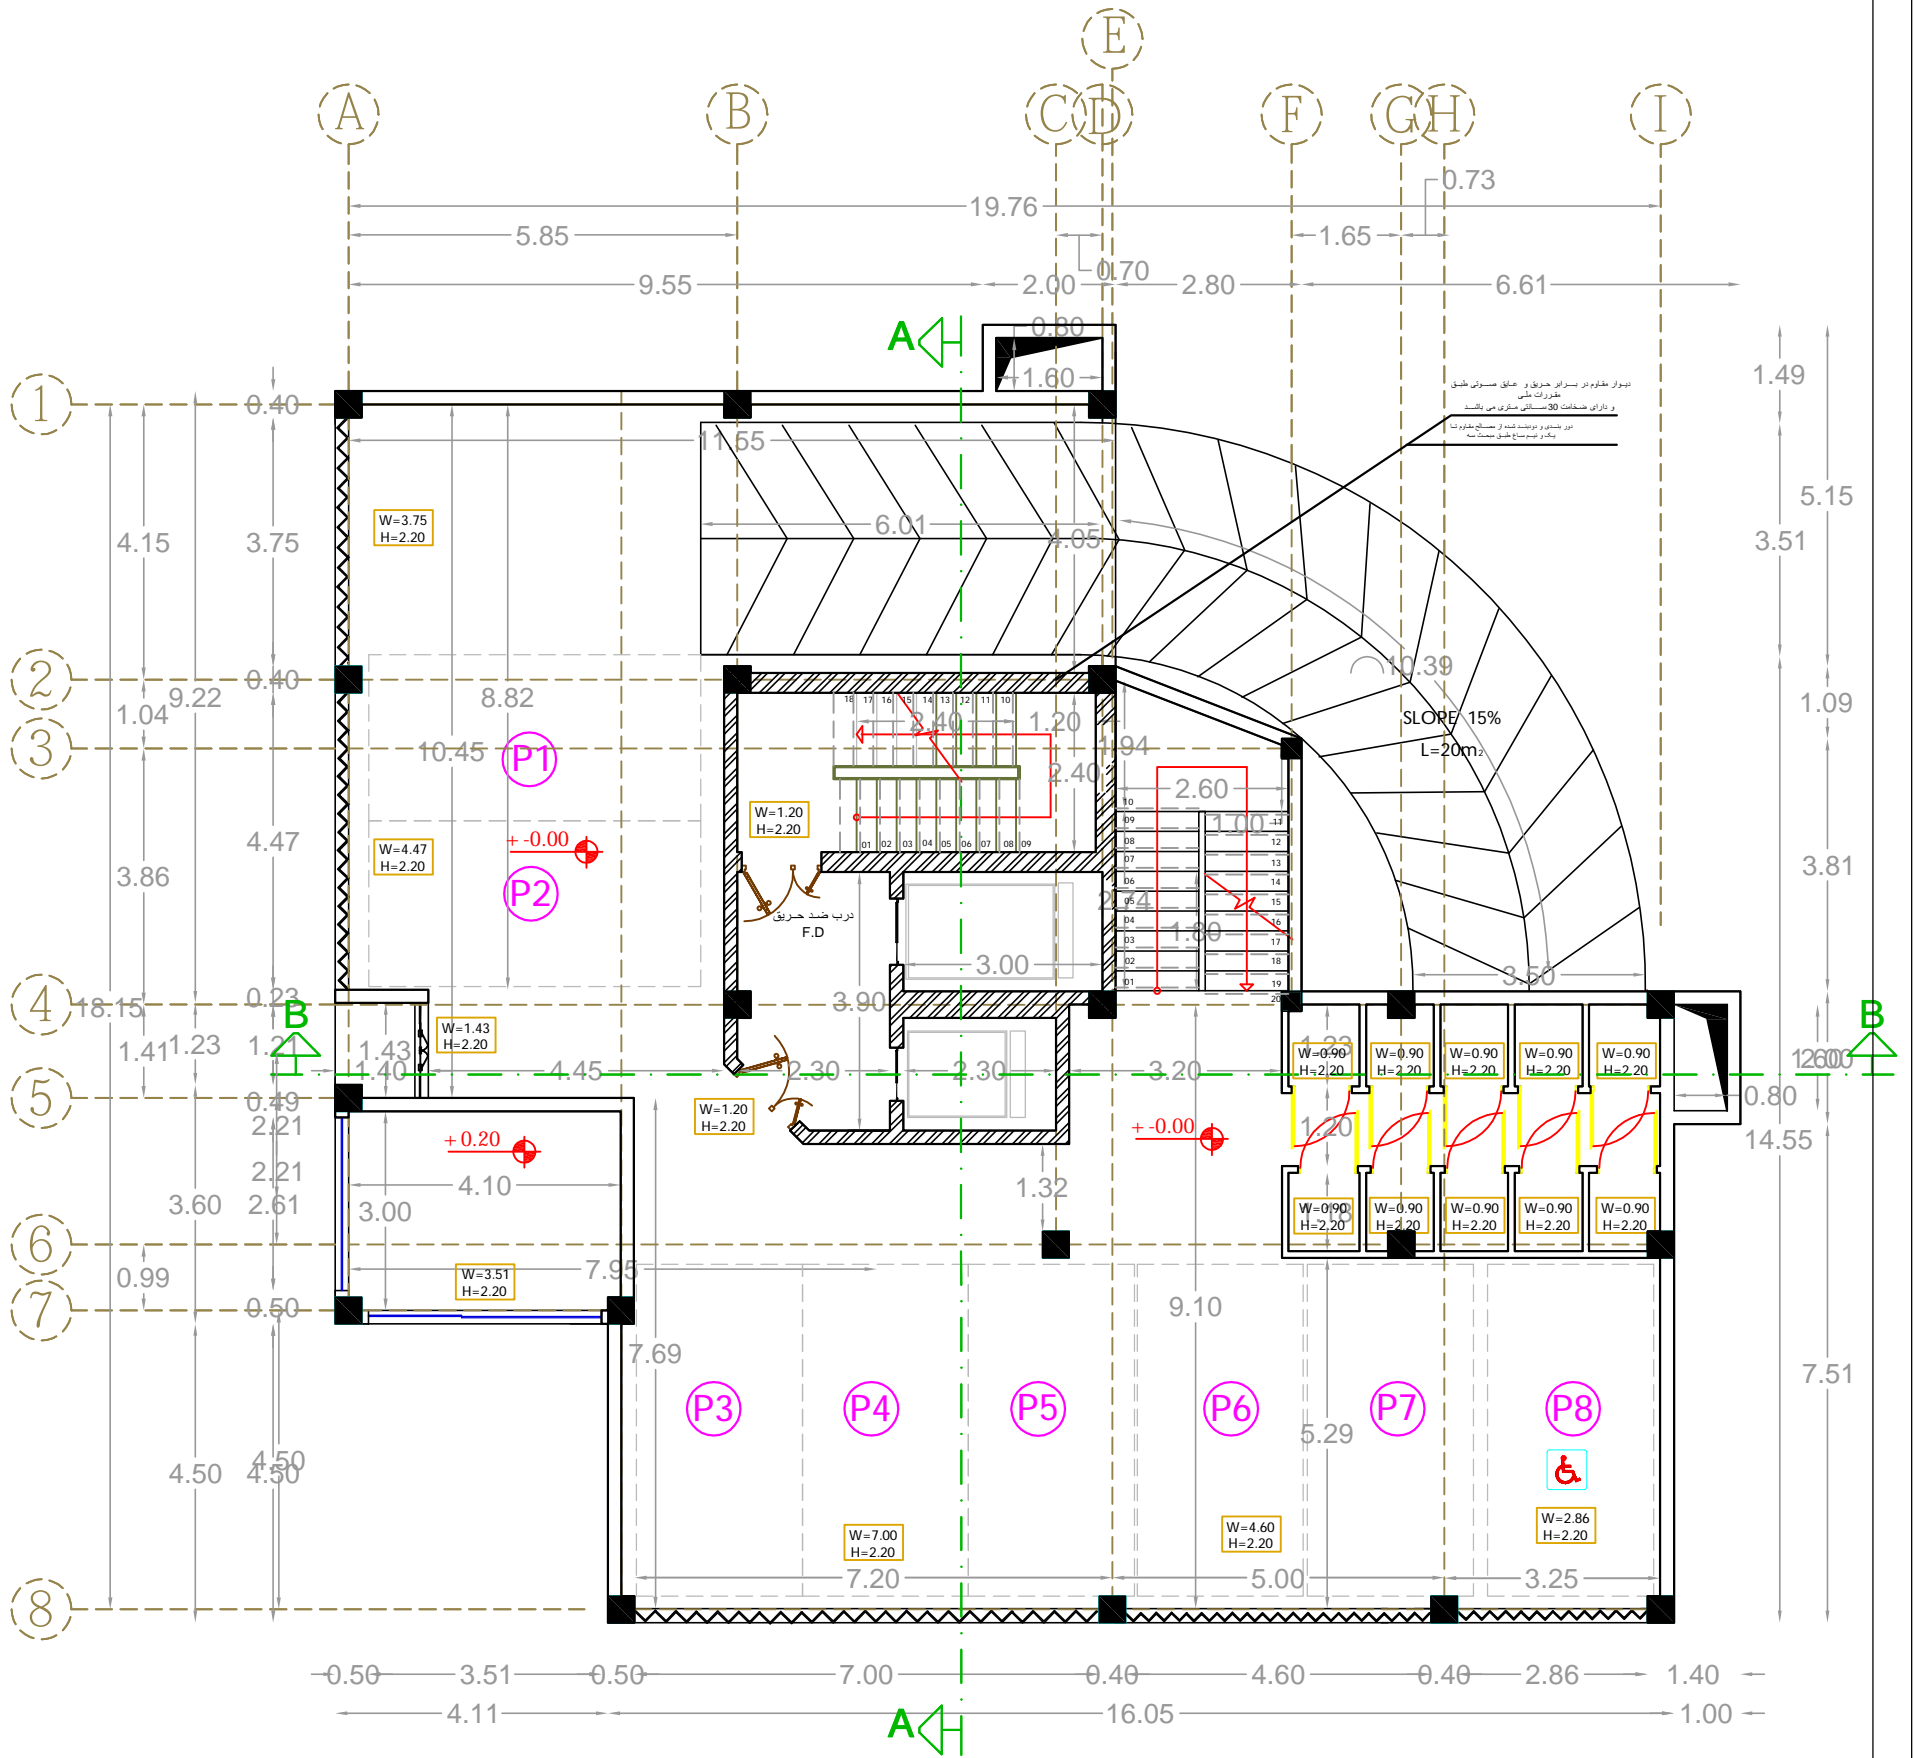

PRODUCED BY AN AUTODESK EDUCATIONAL PRODUCT


PRODUCED BY AN AUTODESK EDUCATIONAL PRODUCT

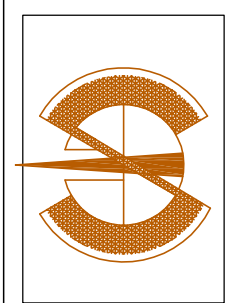

عنوان پروژه: مسکونی	کار فرما: آقای شریفی نیا	مهندس ناظر:	مهندس محاسب:
طراح: سهیلا ایلی	معمار: م. پورغفور	کد نقشه:	مقیاس 1/100
آدرس: سلمان شهر دریا گوشه خیابان 1	شهرداری سلمان شهر	عنوان نقشه: پلان اندازه گذاری همکف	




Revag action architecture group

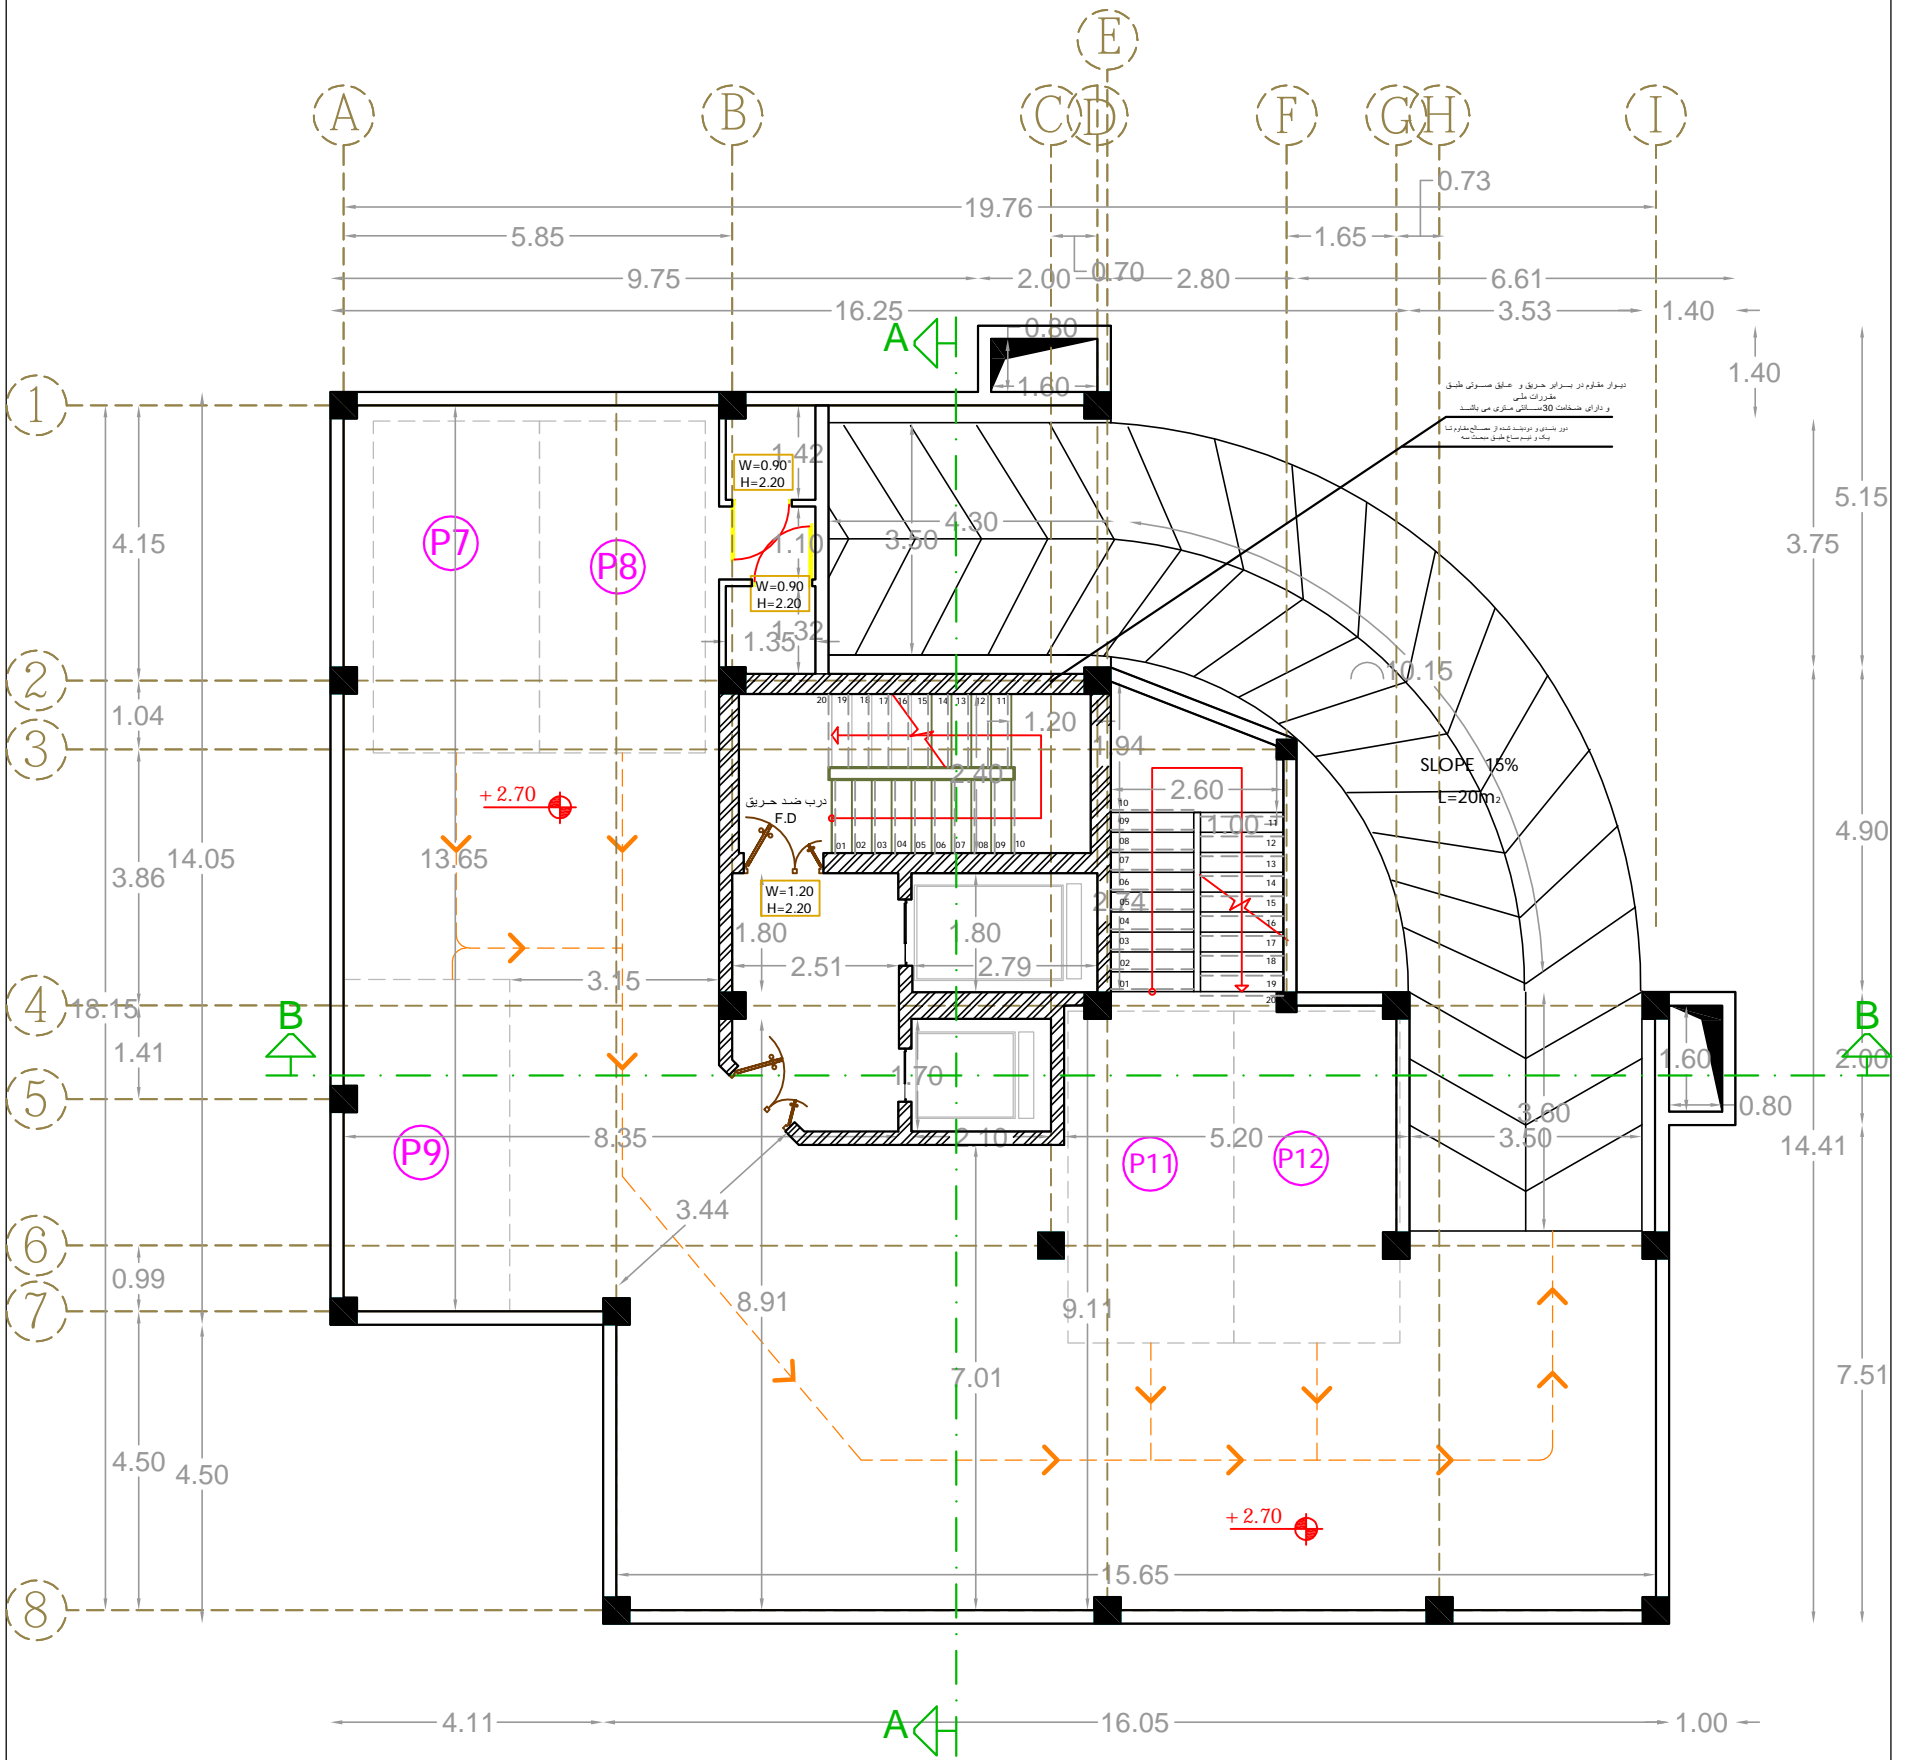

PRODUCED BY AN AUTODESK EDUCATIONAL PRODUCT


PRODUCED BY AN AUTODESK EDUCATIONAL PRODUCT

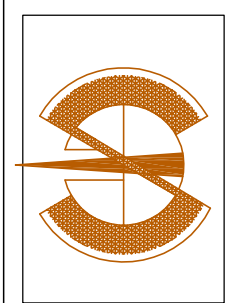

عنوان پروژه: مسکونی	کار فرما: آقای شریفی نیا	مهندس ناظر:	مهندس محاسب:
طراح: سهیلایلی	معمار: م.پورغفور	کد نقشه:	مقیاس 1/100
آدرس: سلمان شهر دریاگوشه خیابان 1	شهرداری سلمان شهر	عنوان نقشه: پلان اندازه گذاری اول	




Revaghection architecture group

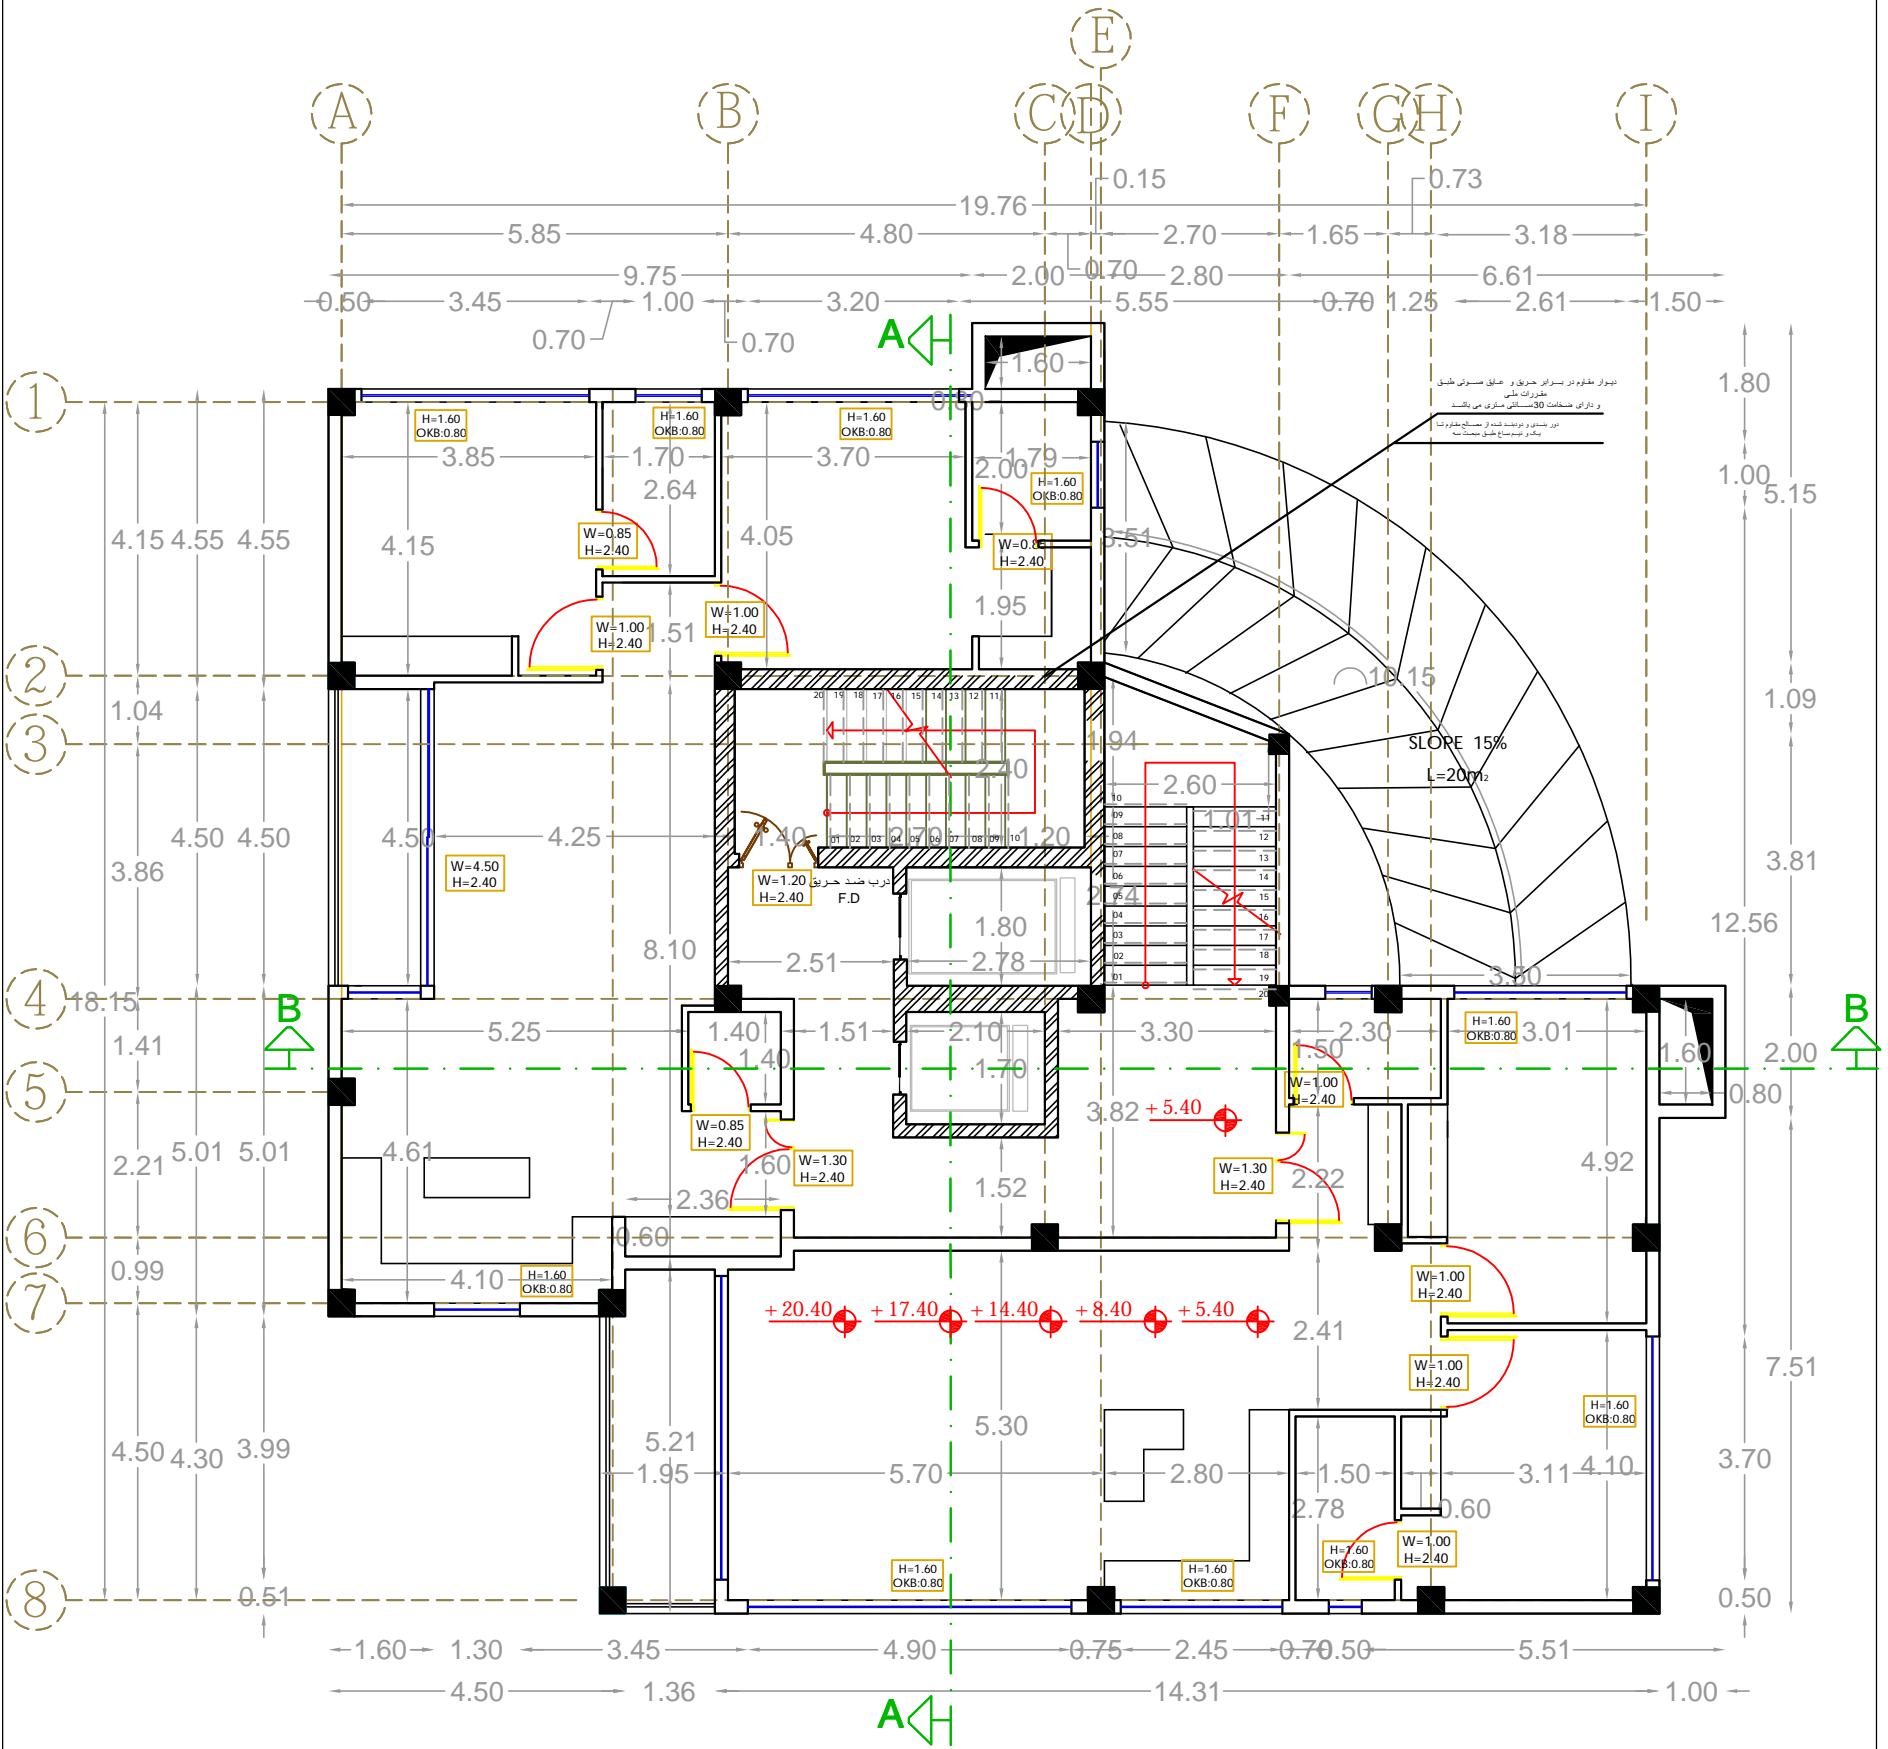

PRODUCED BY AN AUTODESK EDUCATIONAL PRODUCT


PRODUCED BY AN AUTODESK EDUCATIONAL PRODUCT

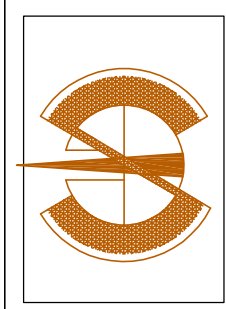

عنوان پروژه: مسکونی	کارفرما: آقای شریفی نیا	مهندس ناظر:	مهندس محاسب:
طراح: سهیلایلی	معمار: م.پورغفور	کد نقشه:	مقیاس 1/100
آدرس: سلمان شهر دریاگوشه خیابان 1	شهرداری سلمان شهر	عنوان نقشه:	پلان اندازه گذاری دوم




Revag action architecture group

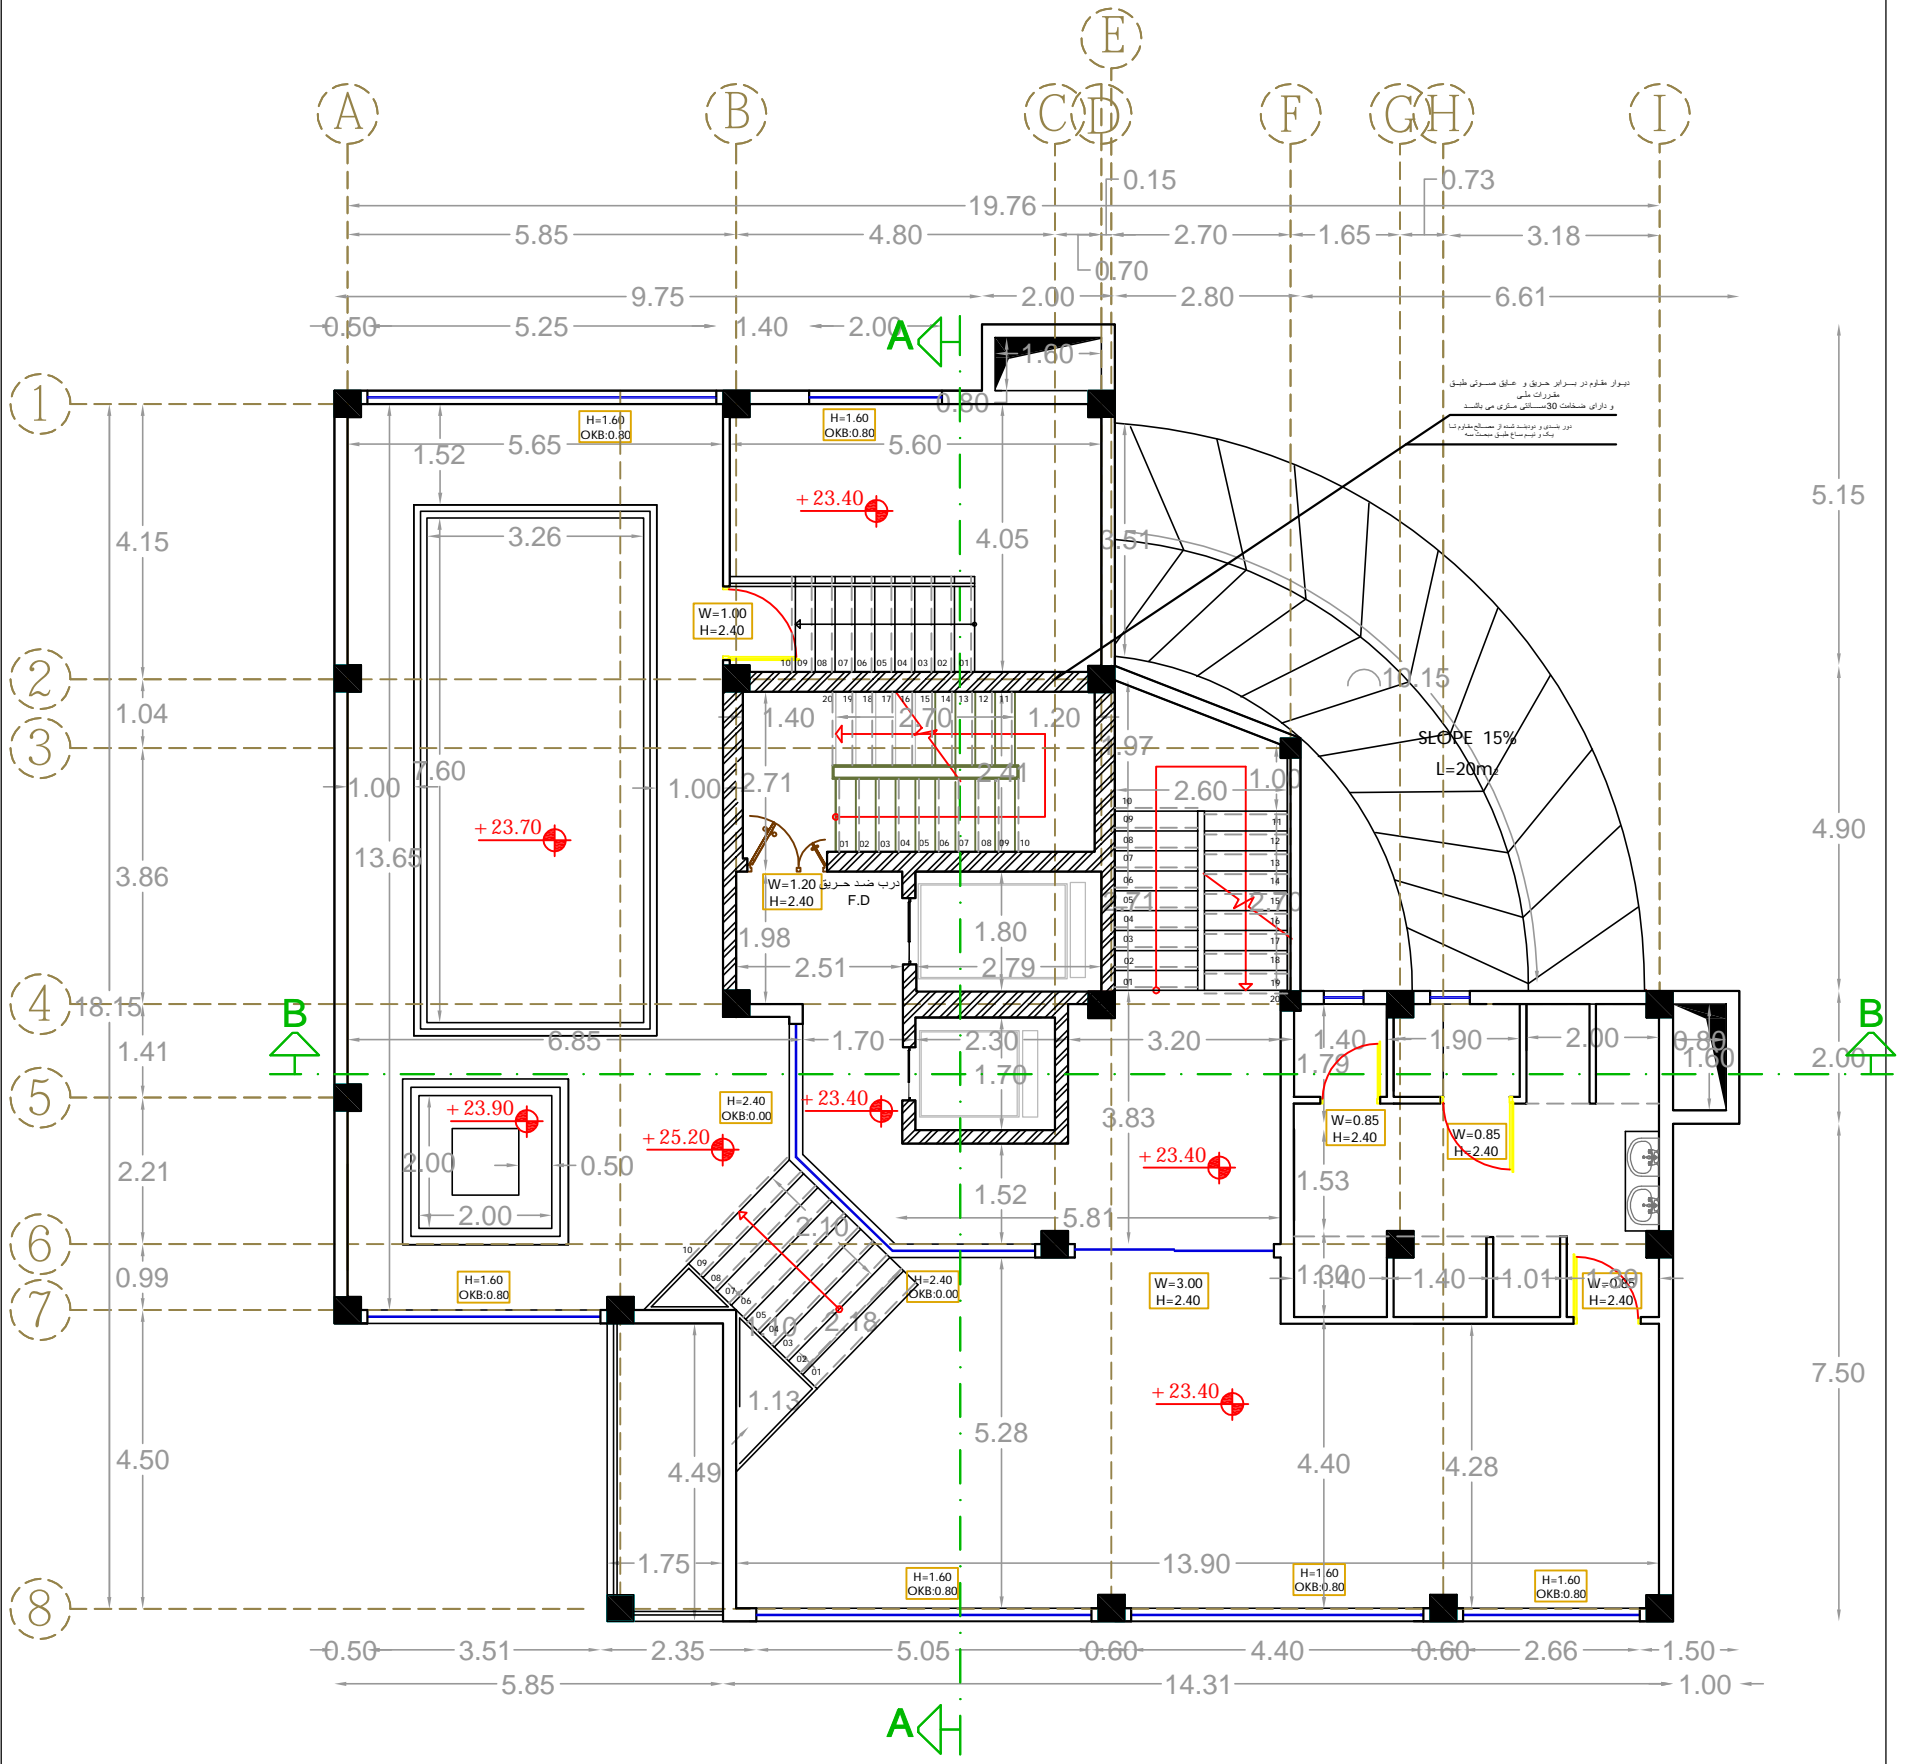

PRODUCED BY AN AUTODESK EDUCATIONAL PRODUCT



PRODUCED BY AN AUTODESK EDUCATIONAL PRODUCT

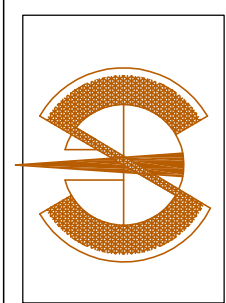

مهندس محاسب:	مهندس ناظر:	کار فرما: آقای شریفی نیا	عنوان پروژه: مسکونی
مقیاس 1/100	کد نقشه:	معمار: م. پورغفور	طراح: سهیلا ایلی
عنوان نقشه: پلان اندازه گذاری هشتم		شهرداری سلمان شهر	آدرس: سلمان شهر دریاگوشه خیابان 1





Revag action architecture group

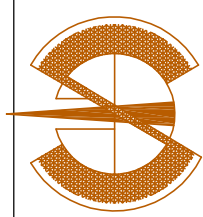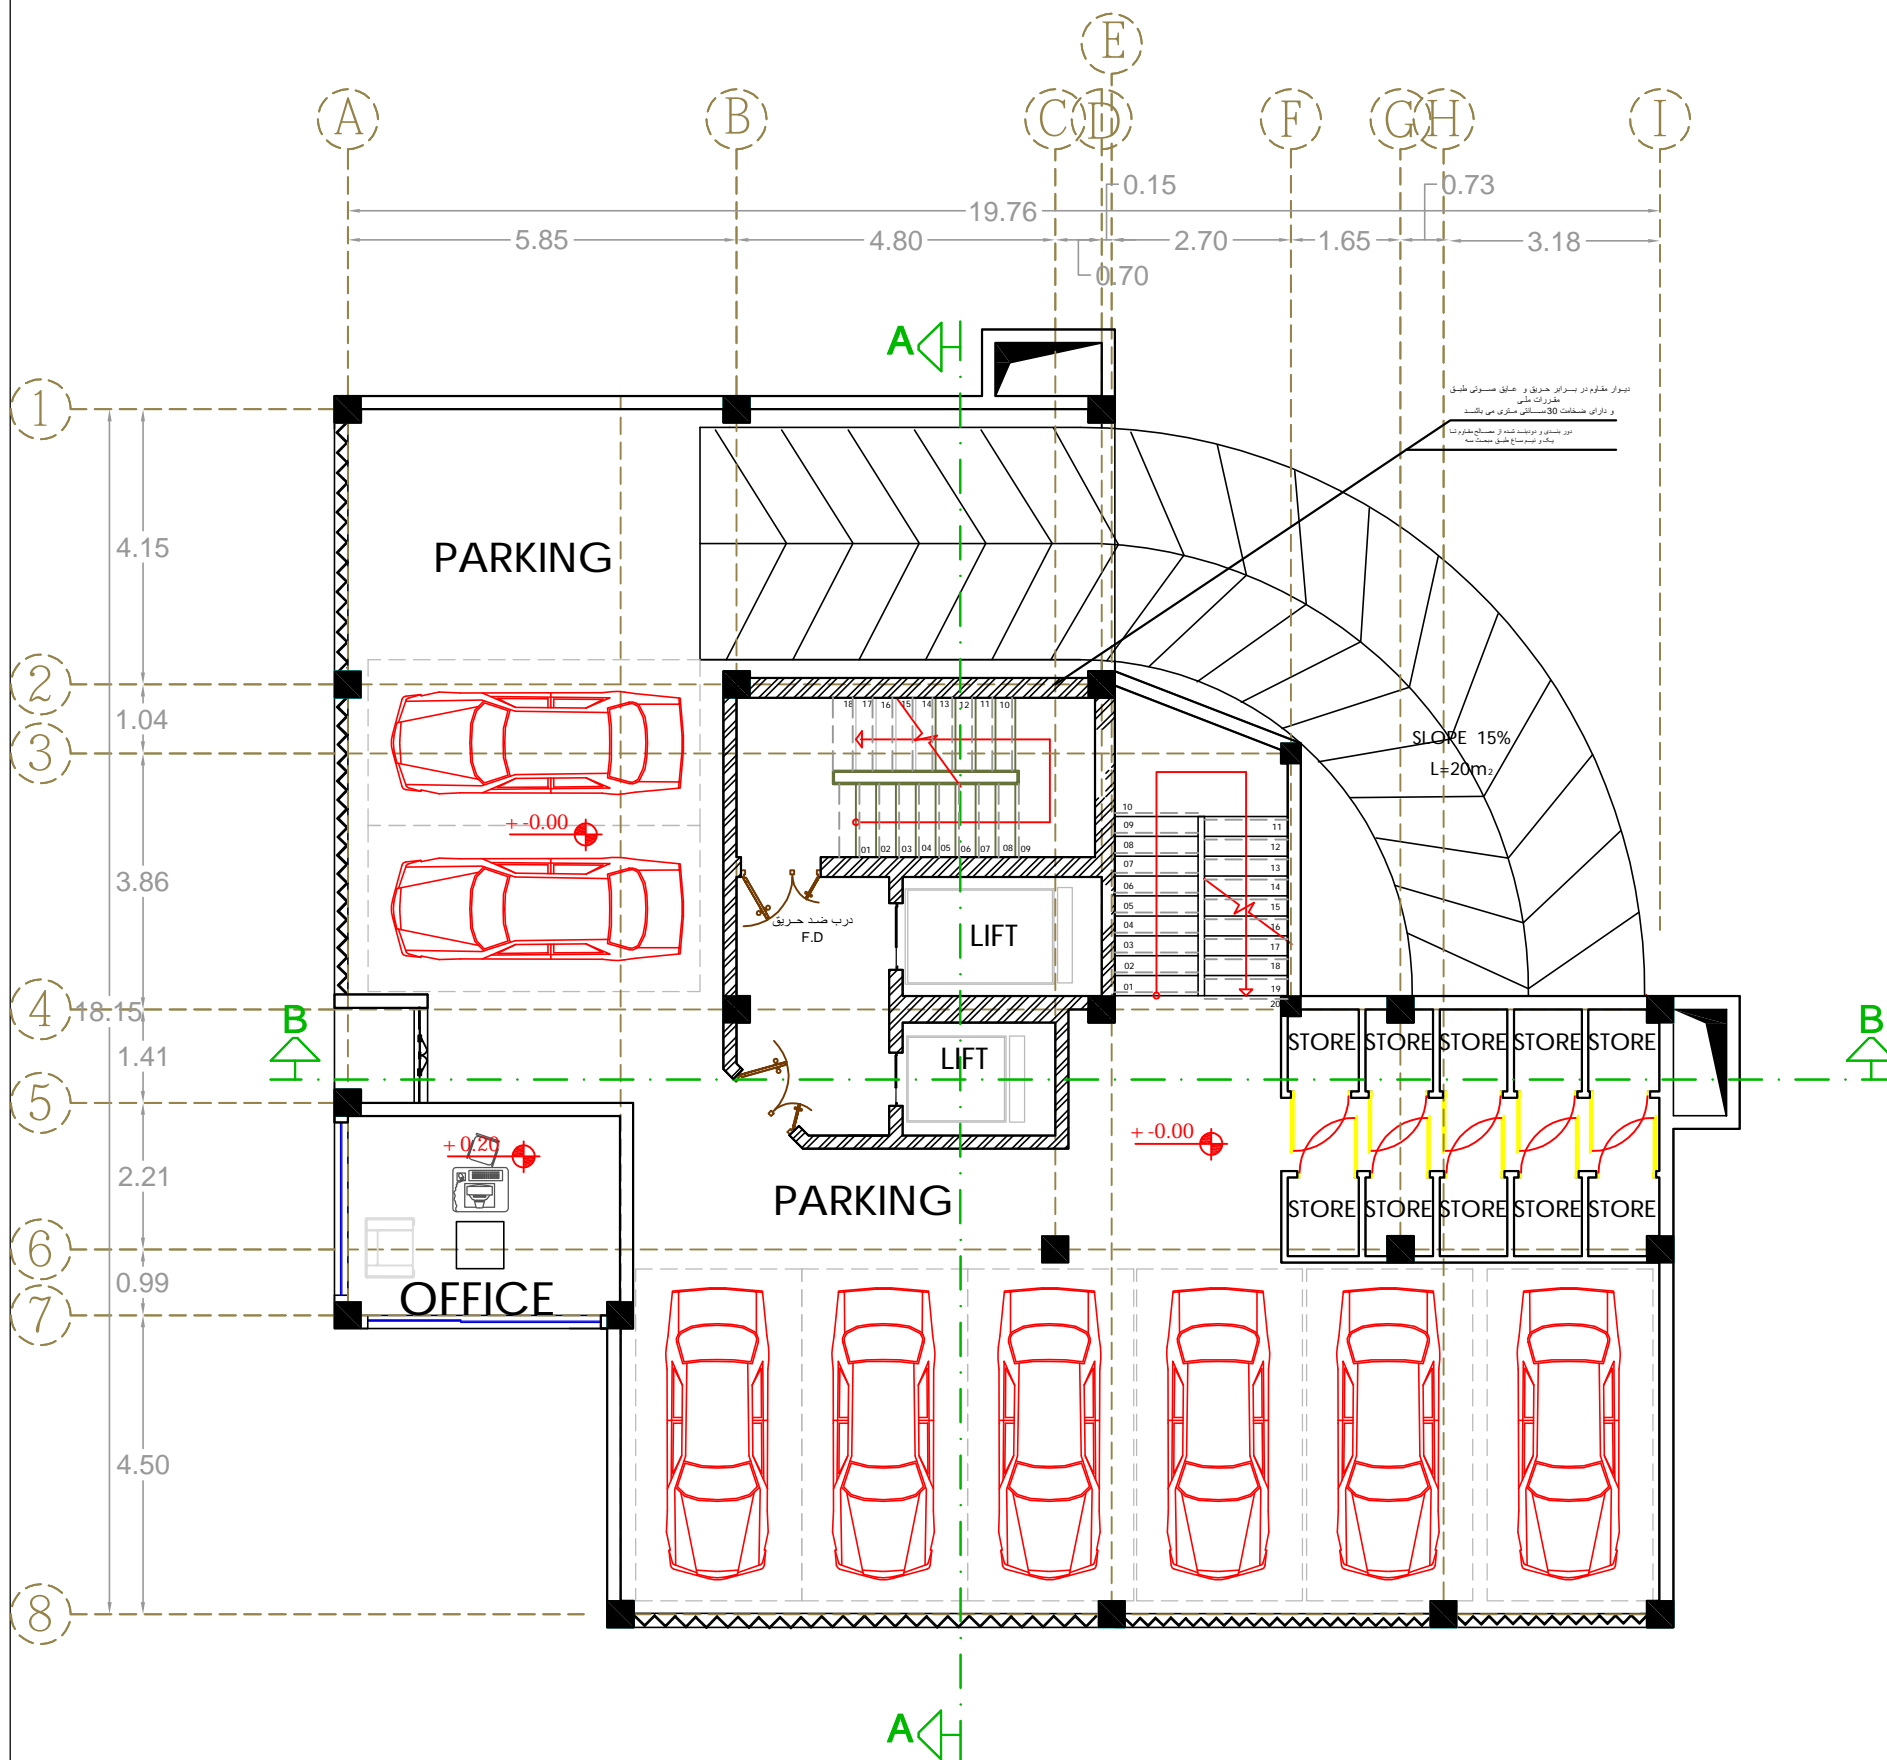

عنوان پروژه: مسکونی	کار فرما: آقای شریفی نیا	مهندس ناظر:	مهندس محاسب:
طراح: سهیلا ایلی	معمار: م. پورغفور	کد نقشه:	مقیاس 1/100
آدرس: سلمان شهر دریا گوشه خیابان 1	شهرداری سلمان شهر	عنوان نقشه:	پلان مبلمان همکف




Revag action architecture group

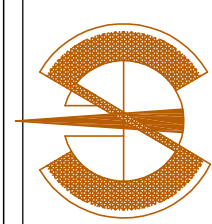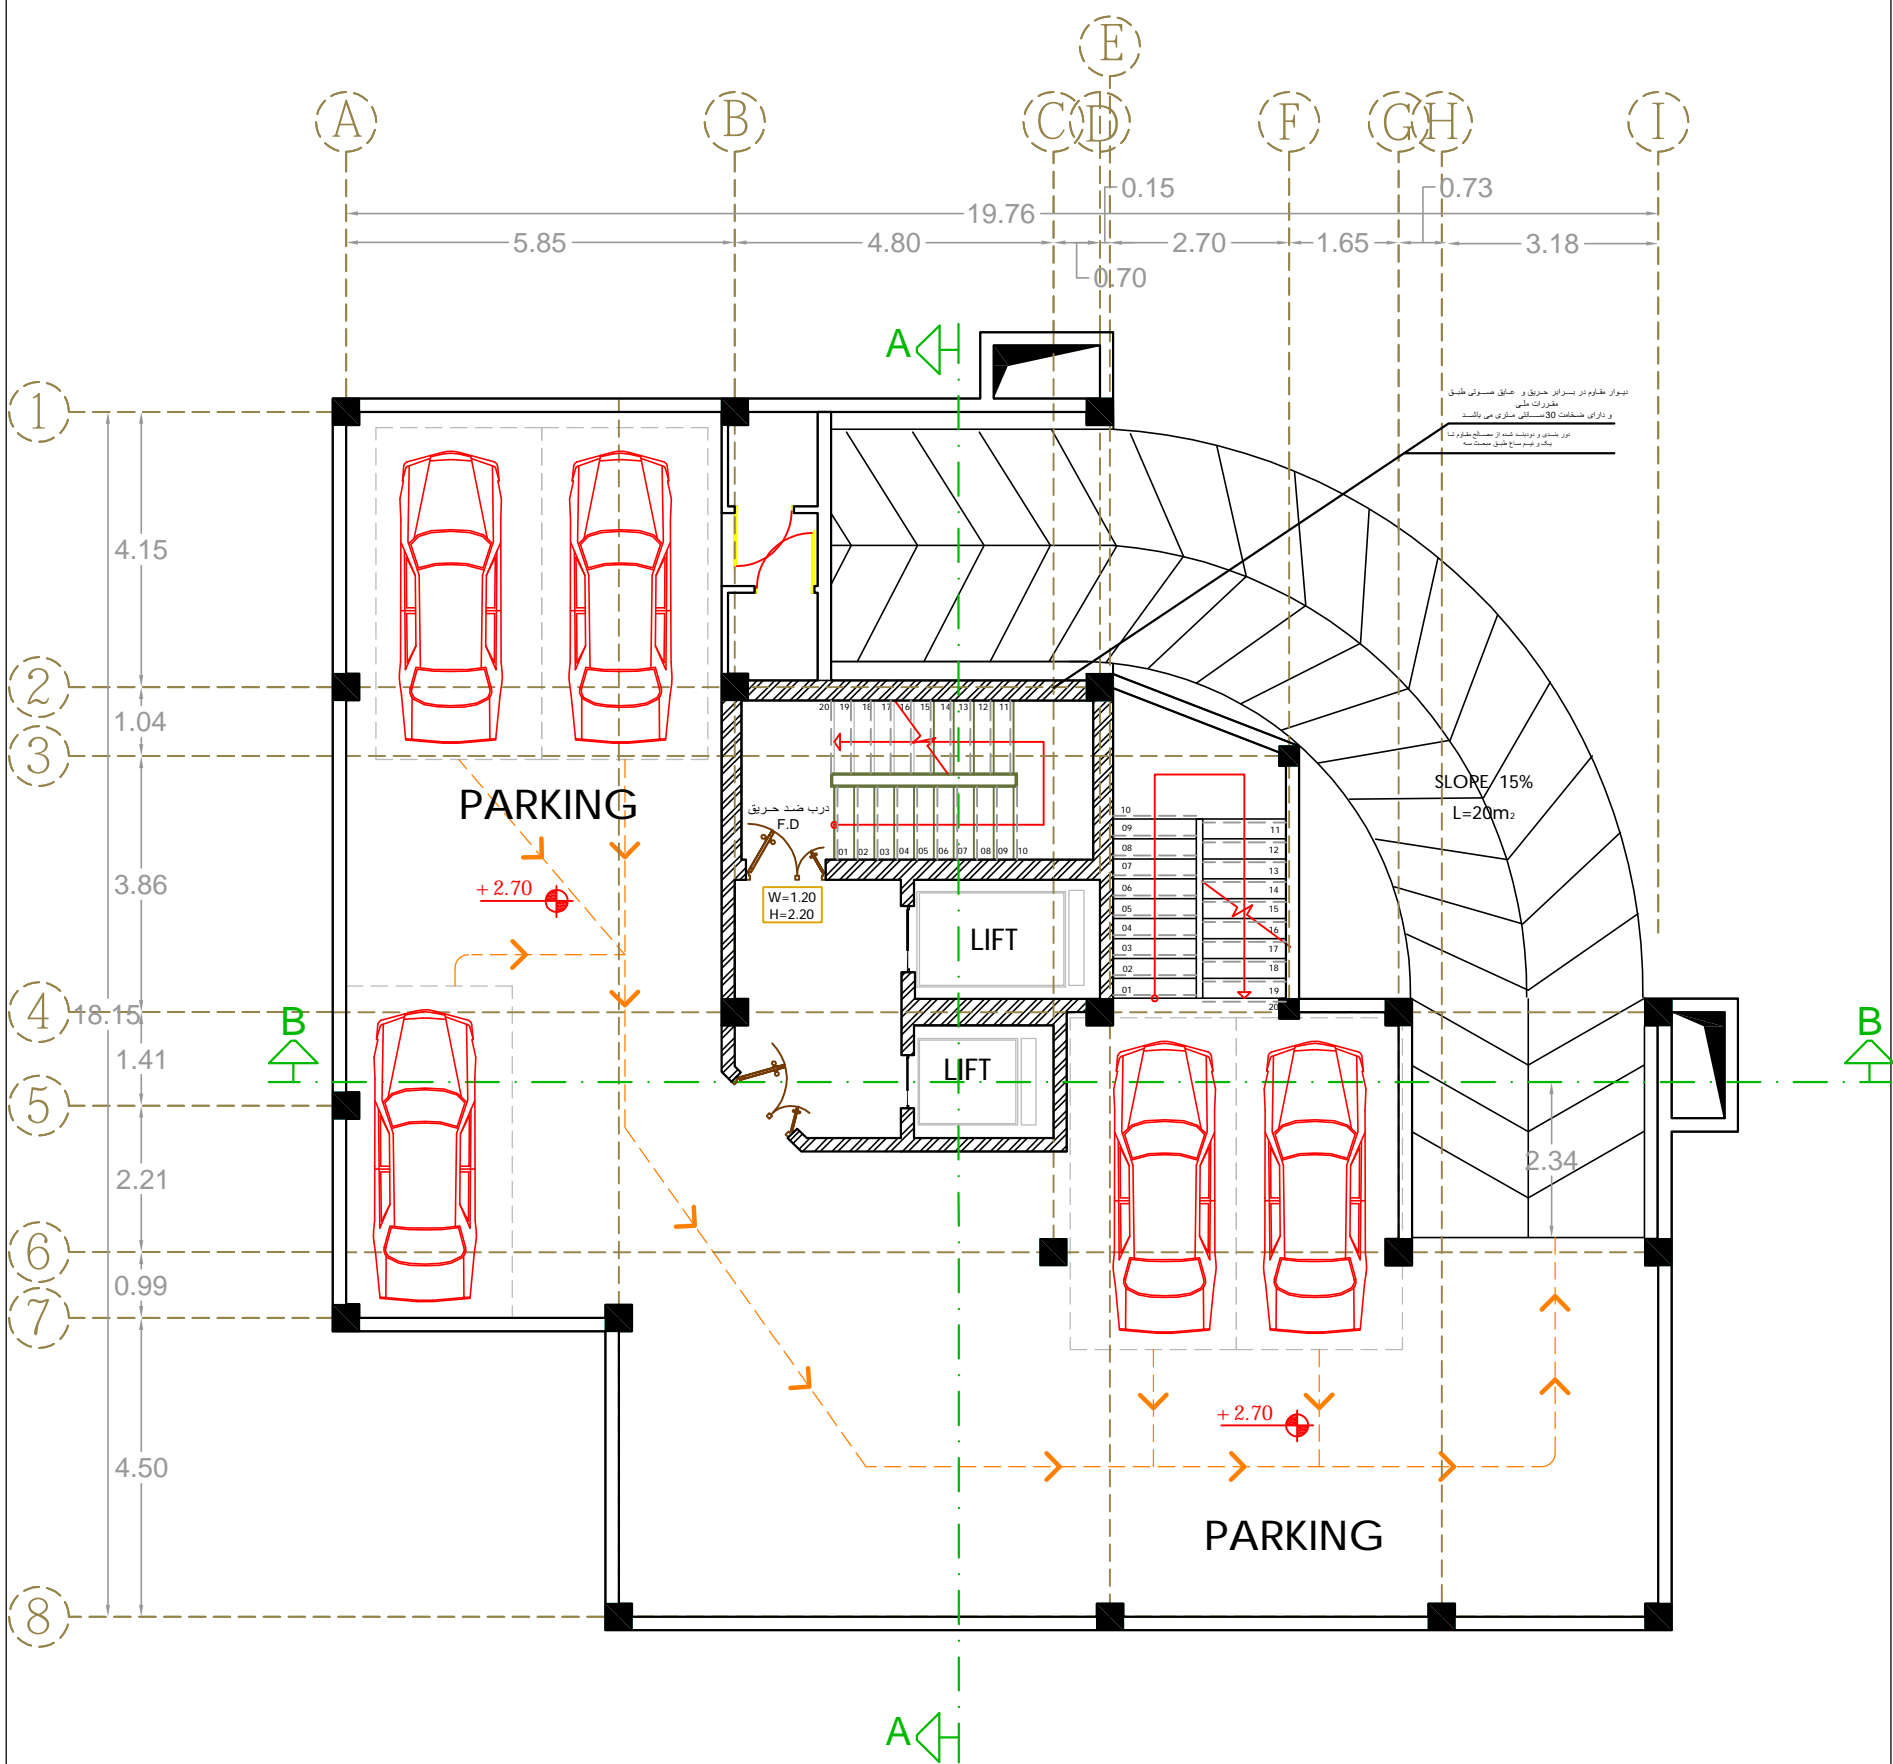

مهندس محاسب:	مهندس ناظر:	کار فرما: آقای شریفی نیا	عنوان پروژه: مسکونی
مقیاس 1/100	کد نقشه:	معمار: م.پورغفور	طراح: سهیلا ایلی
پلان مبلمان اول	عنوان نقشه:	شهرداری سلمان شهر	آدرس: سلمان شهر دریاگوشه خیابان 1




Revag action architecture group

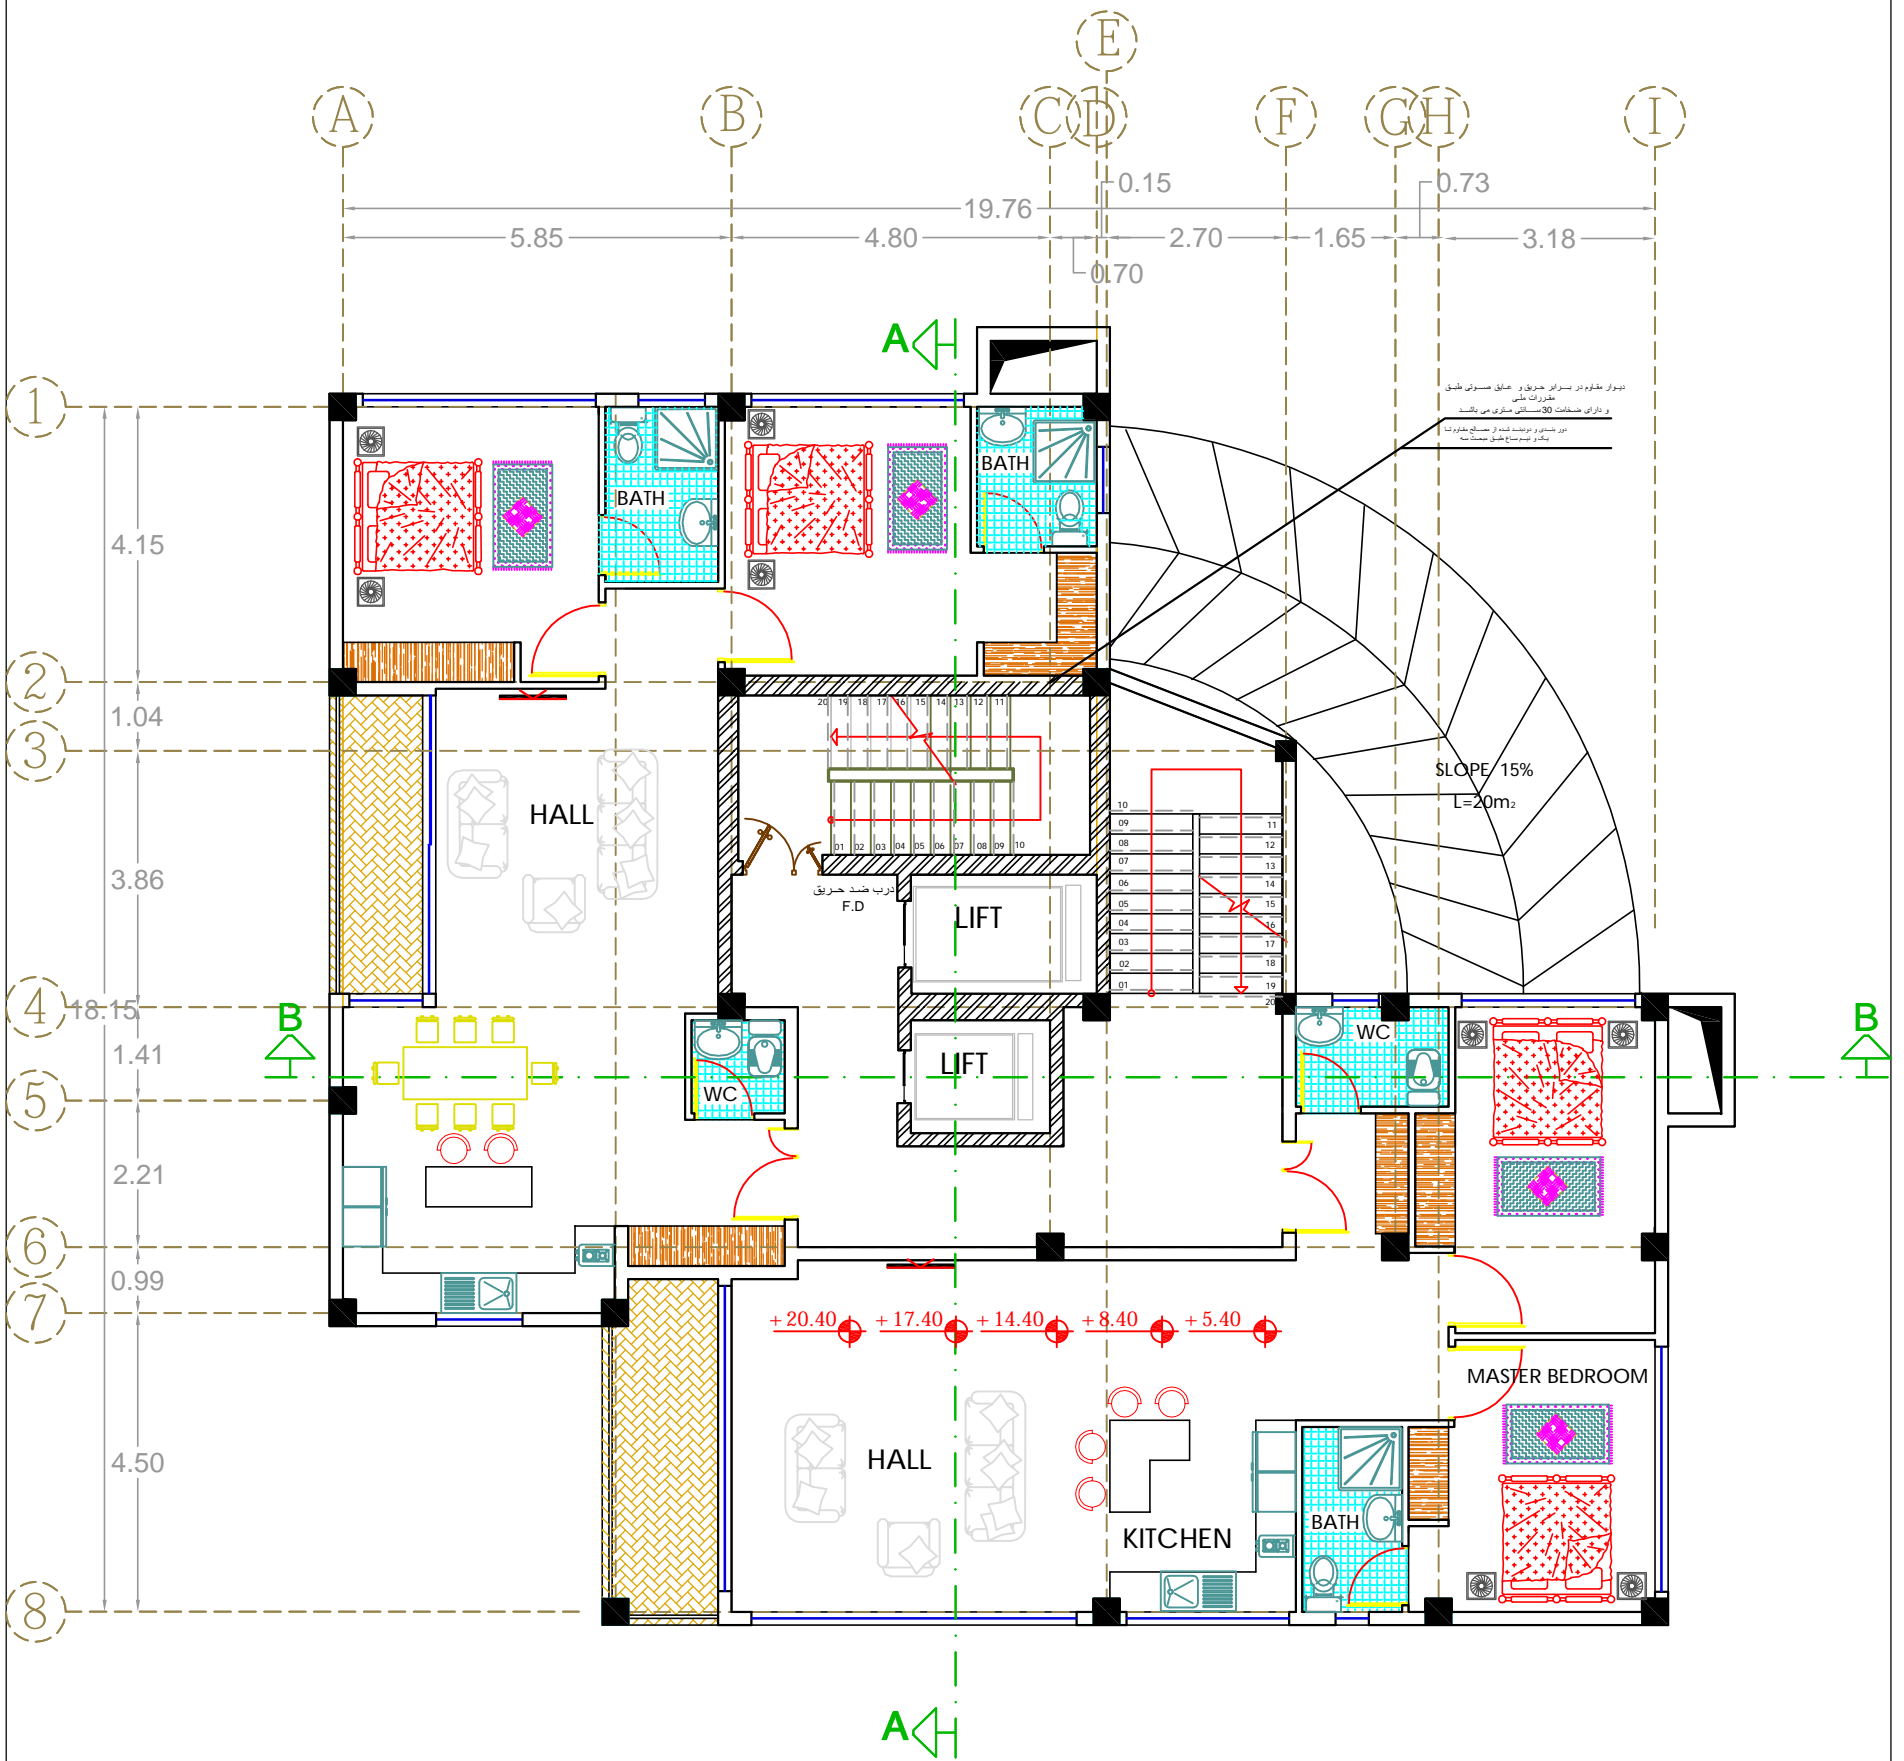

PRODUCED BY AN AUTODESK EDUCATIONAL PRODUCT


PRODUCED BY AN AUTODESK EDUCATIONAL PRODUCT

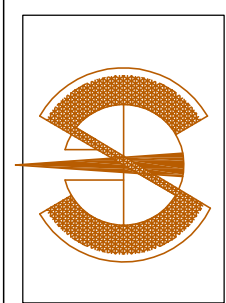

مهندس محاسب:	مهندس ناظر:	کار فرما: آقای شریفی نیا	عنوان پروژه: مسکونی
مقیاس 1/100	کد نقشه:	معمار: م. پورغفور	طراح: سهیلا ایلی
پلان مبلمان دوم	عنوان نقشه:	شهرداری سلمان شهر	آدرس: سلمان شهر دریا گوشه خیابان 1




Revagha architecture group

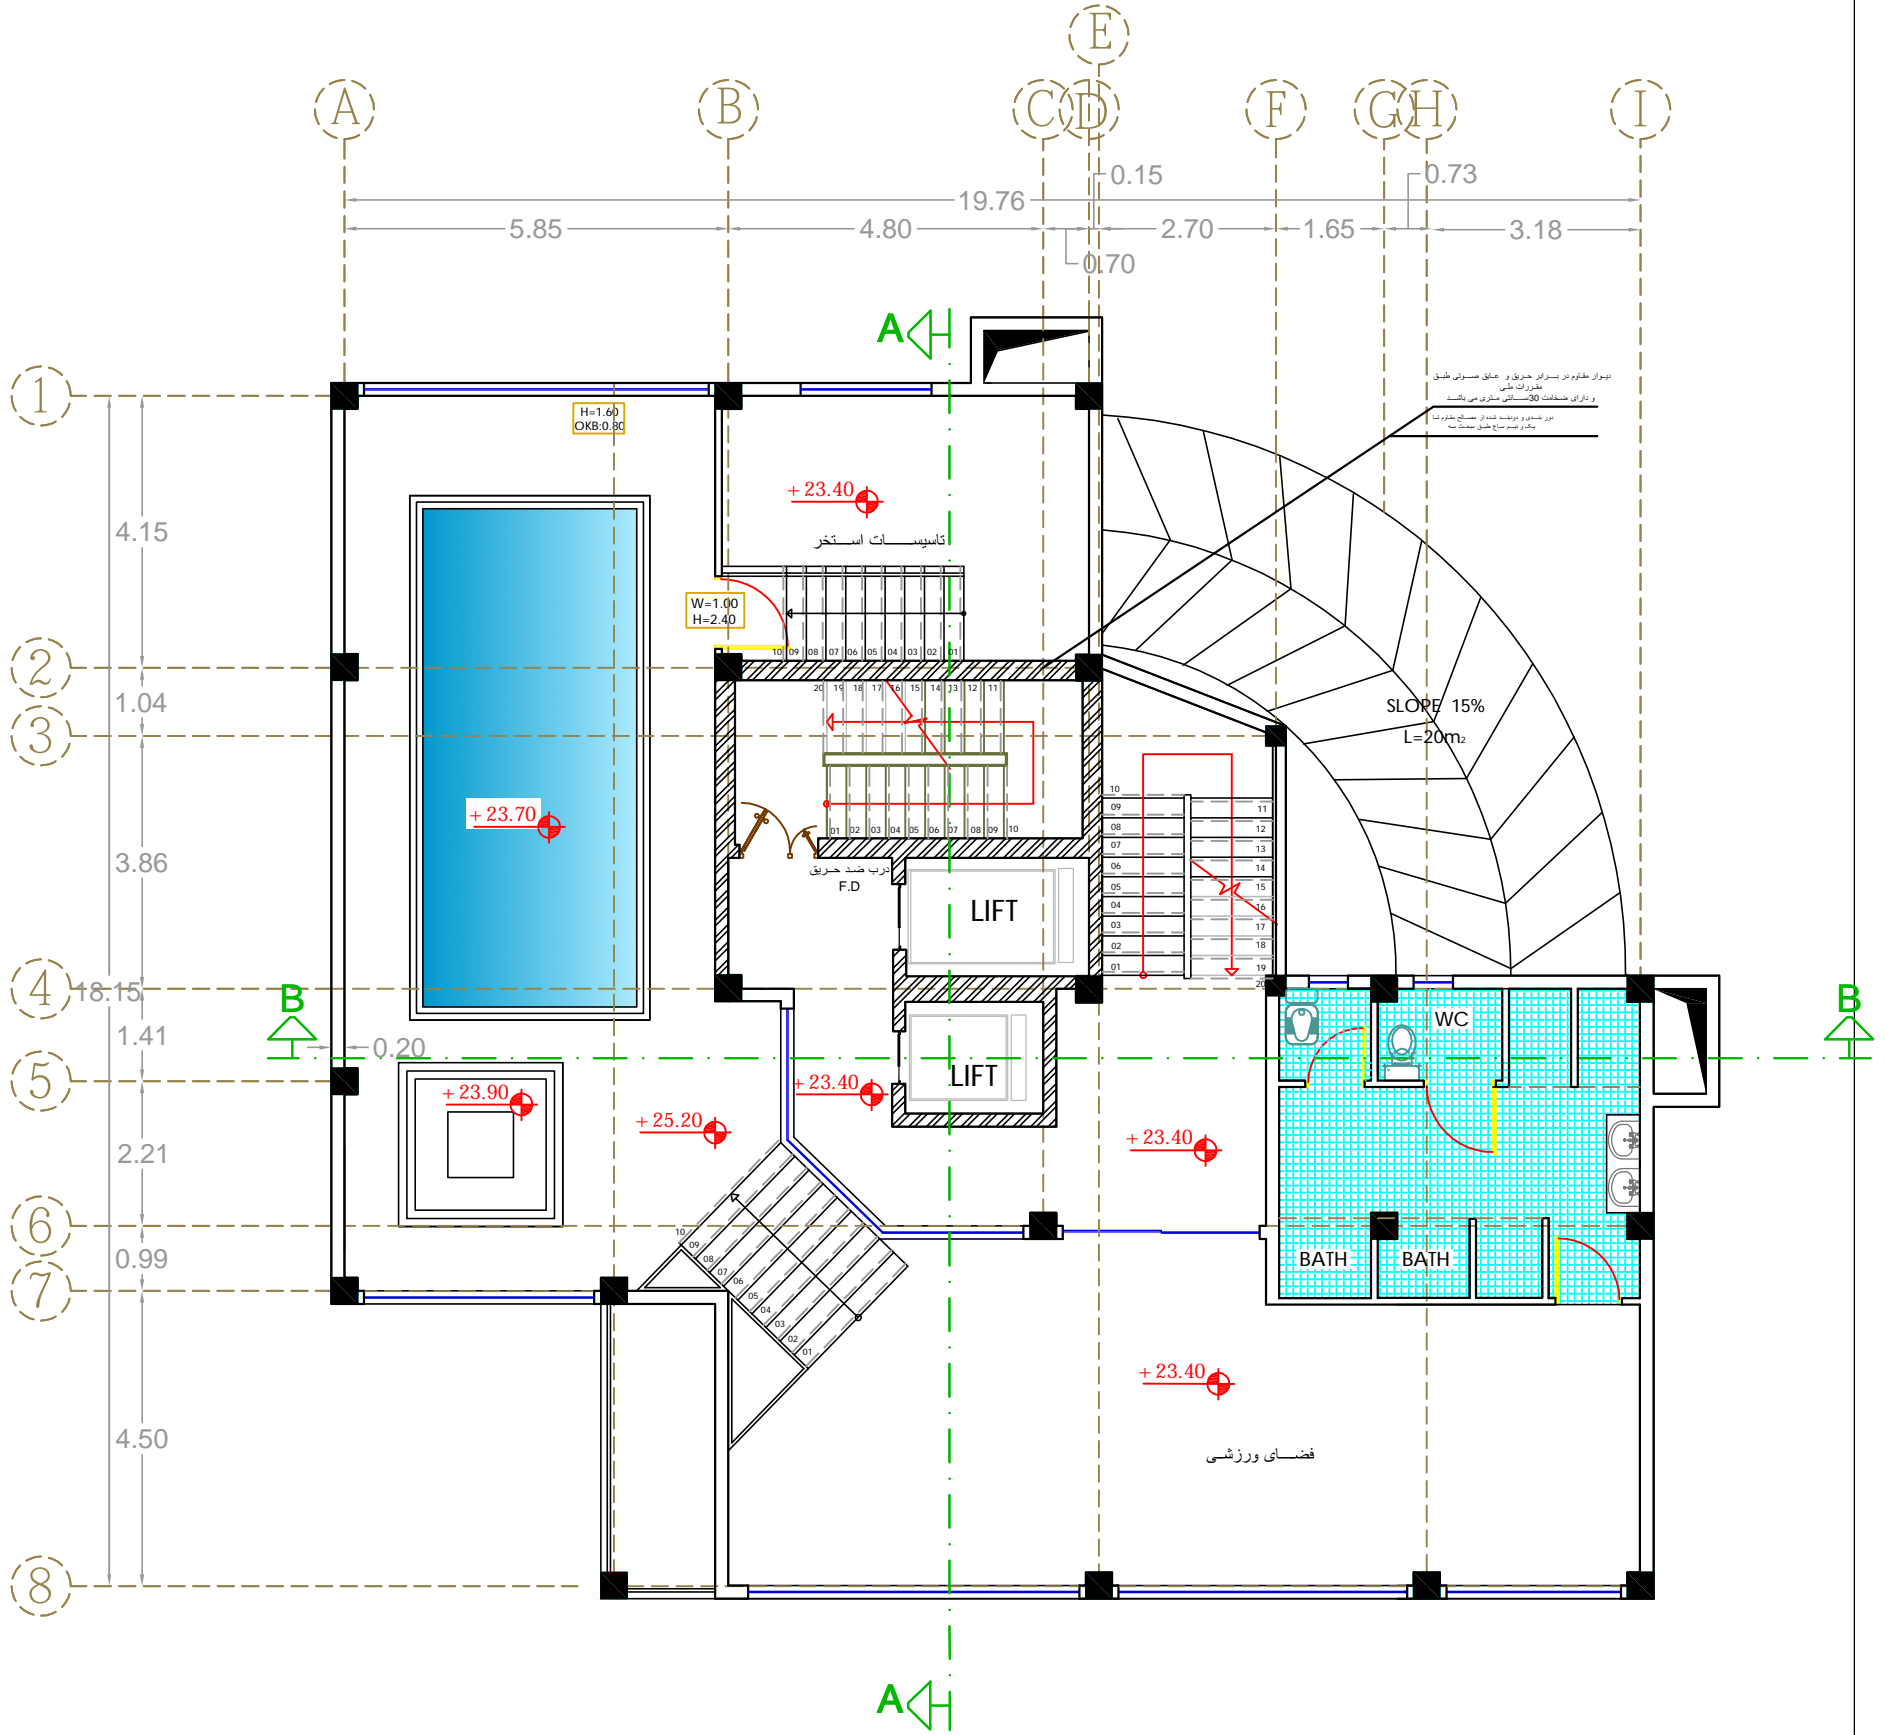

PRODUCED BY AN AUTODESK EDUCATIONAL PRODUCT



PRODUCED BY AN AUTODESK EDUCATIONAL PRODUCT

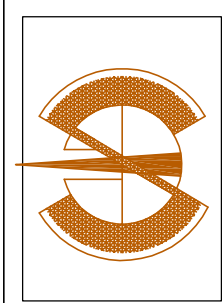

مهندس محاسب:	کار فرما: آقای شریفی نیا مهندس ناظر:	عنوان پروژه: مسکونی
مقیاس 1/100	معمار: م. پورغفور	طراح: سهیلا ایلی
پلان مبلمان دوم	عنوان نقشه:	آدرس: سلمان شهر دریا گوشه خیابان 1

R



Revaghection architecture group

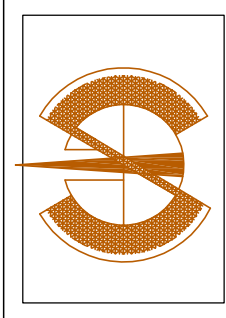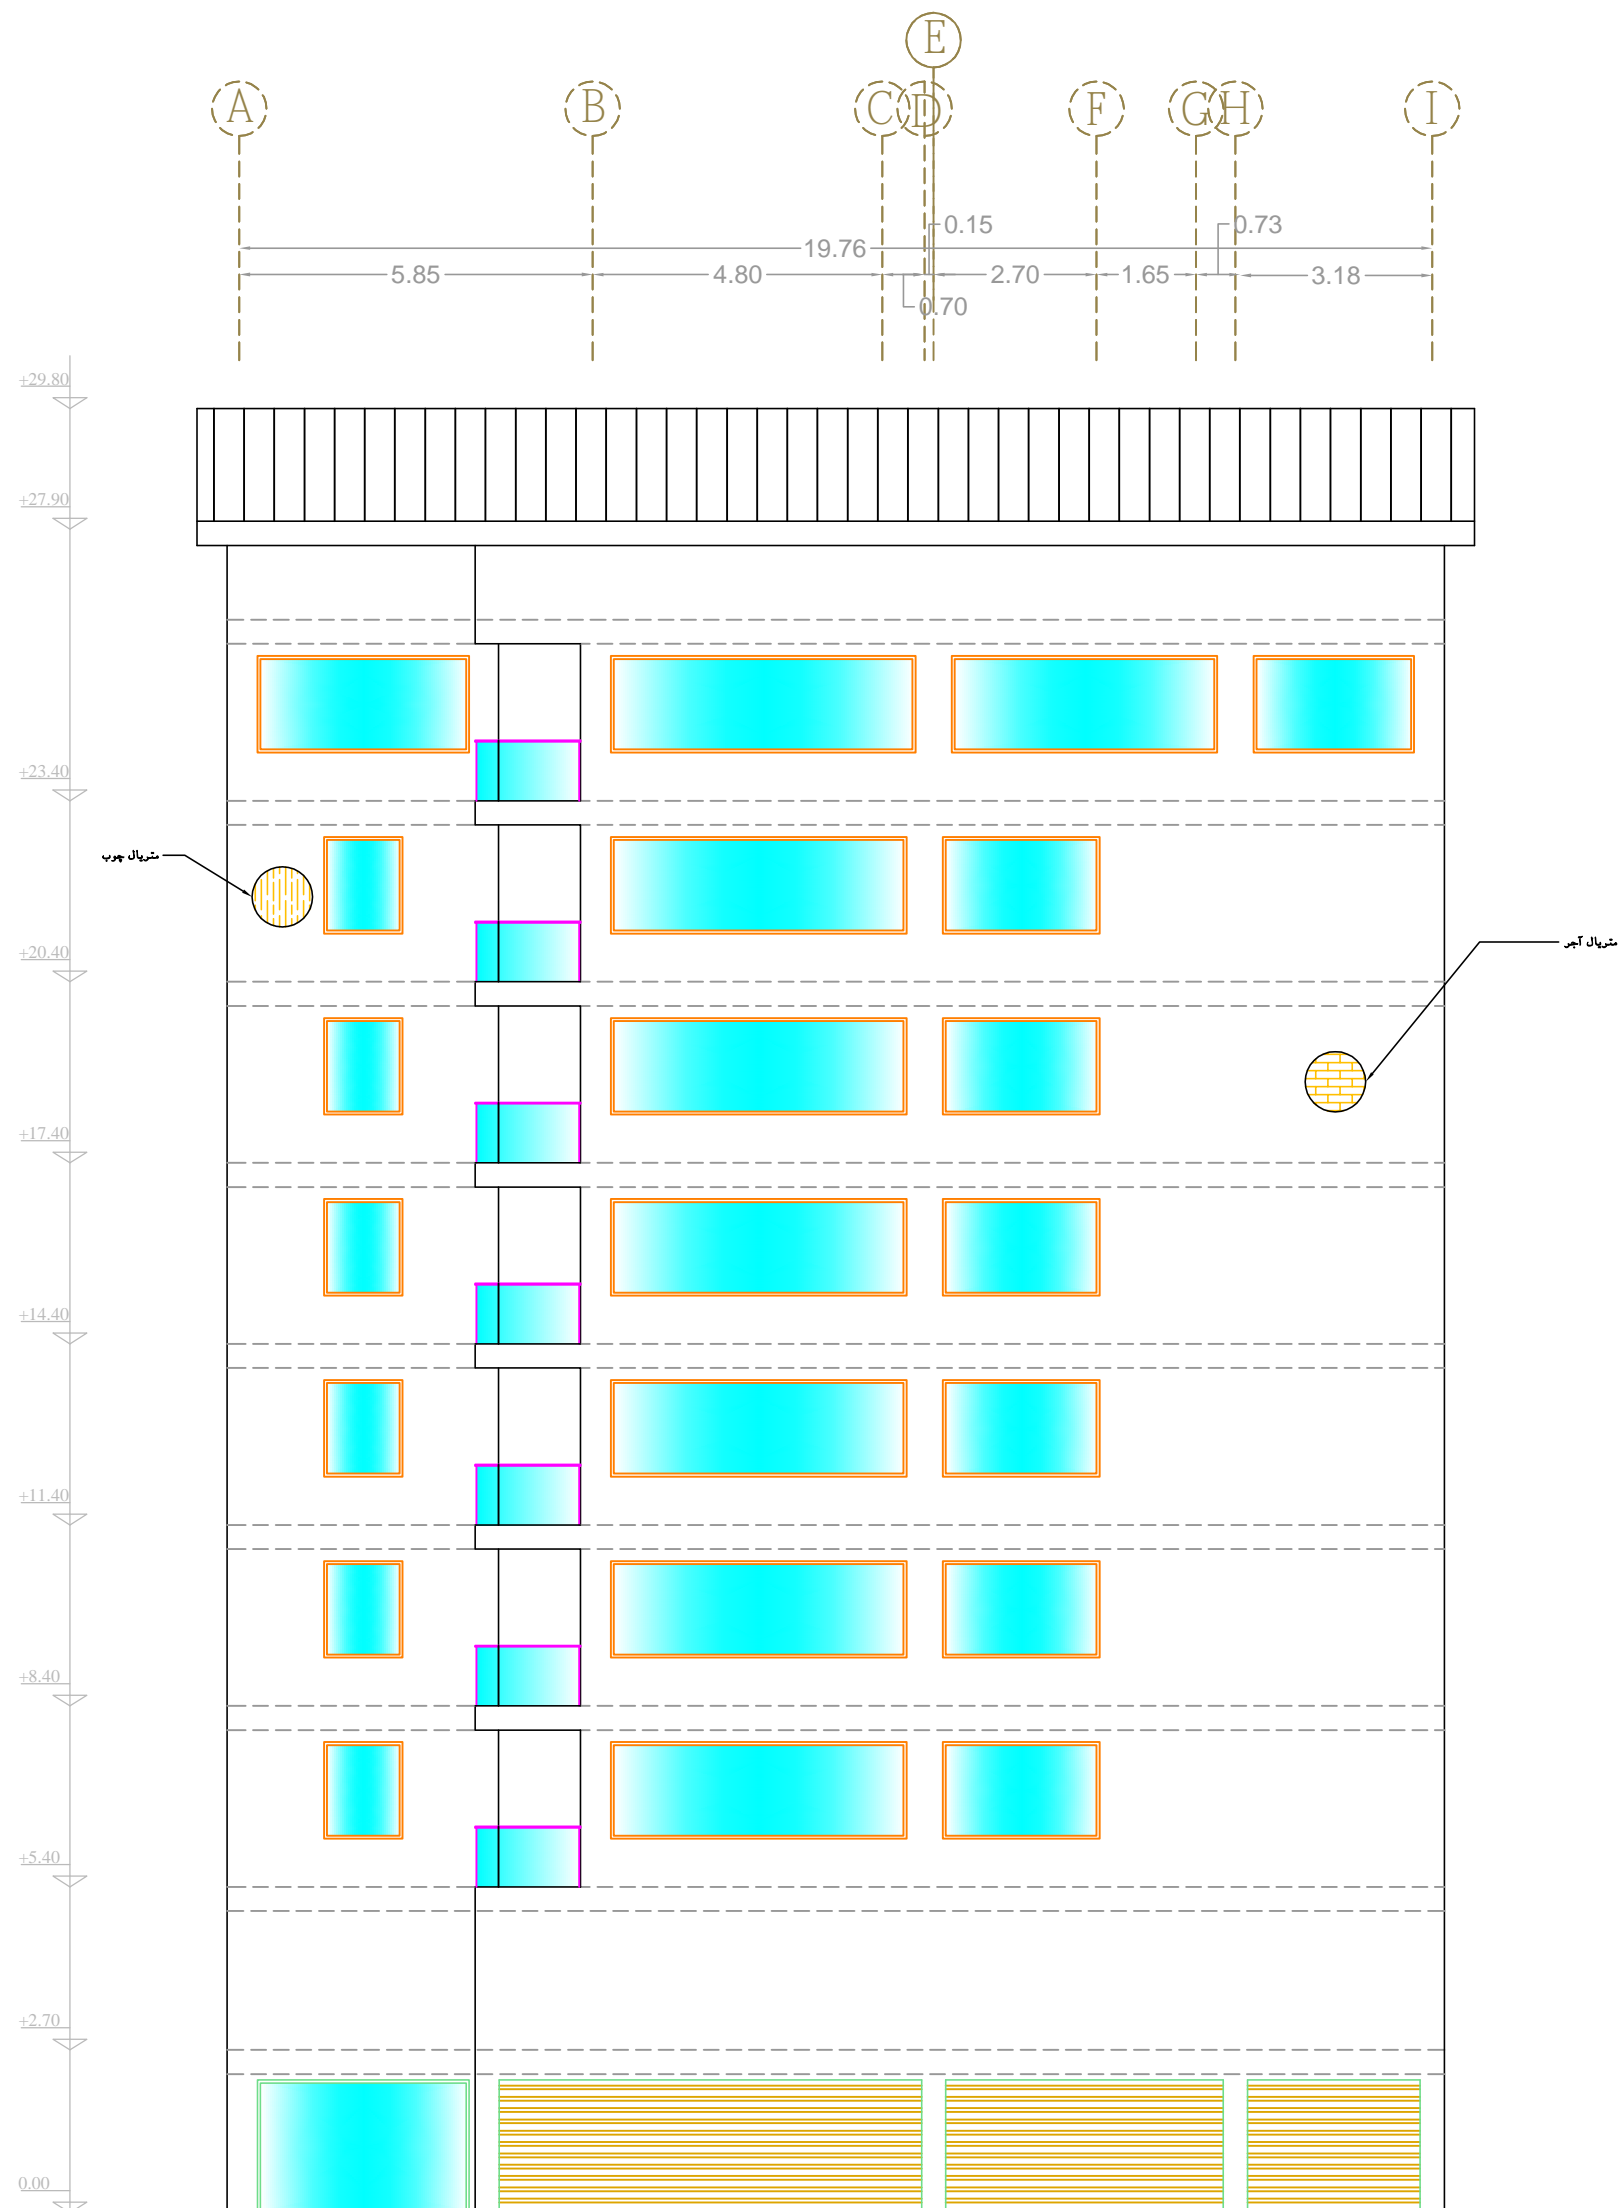

عنوان پروژه: مسکونی	کار فرما: آقای شریفی نیا	مهندس ناظر:	مهندس محاسب:
طراح: سهیلا ایلی	معمار: م. پورغفور	کد نقشه:	مقیاس 1/100
آدرس: سلمان شهر دریا گوشه خیابان 1	شهرداری سلمان شهر	عنوان نقشه:	نمای جنوبی





Revagh action architecture group

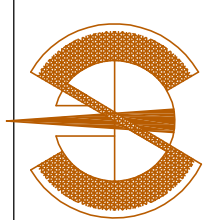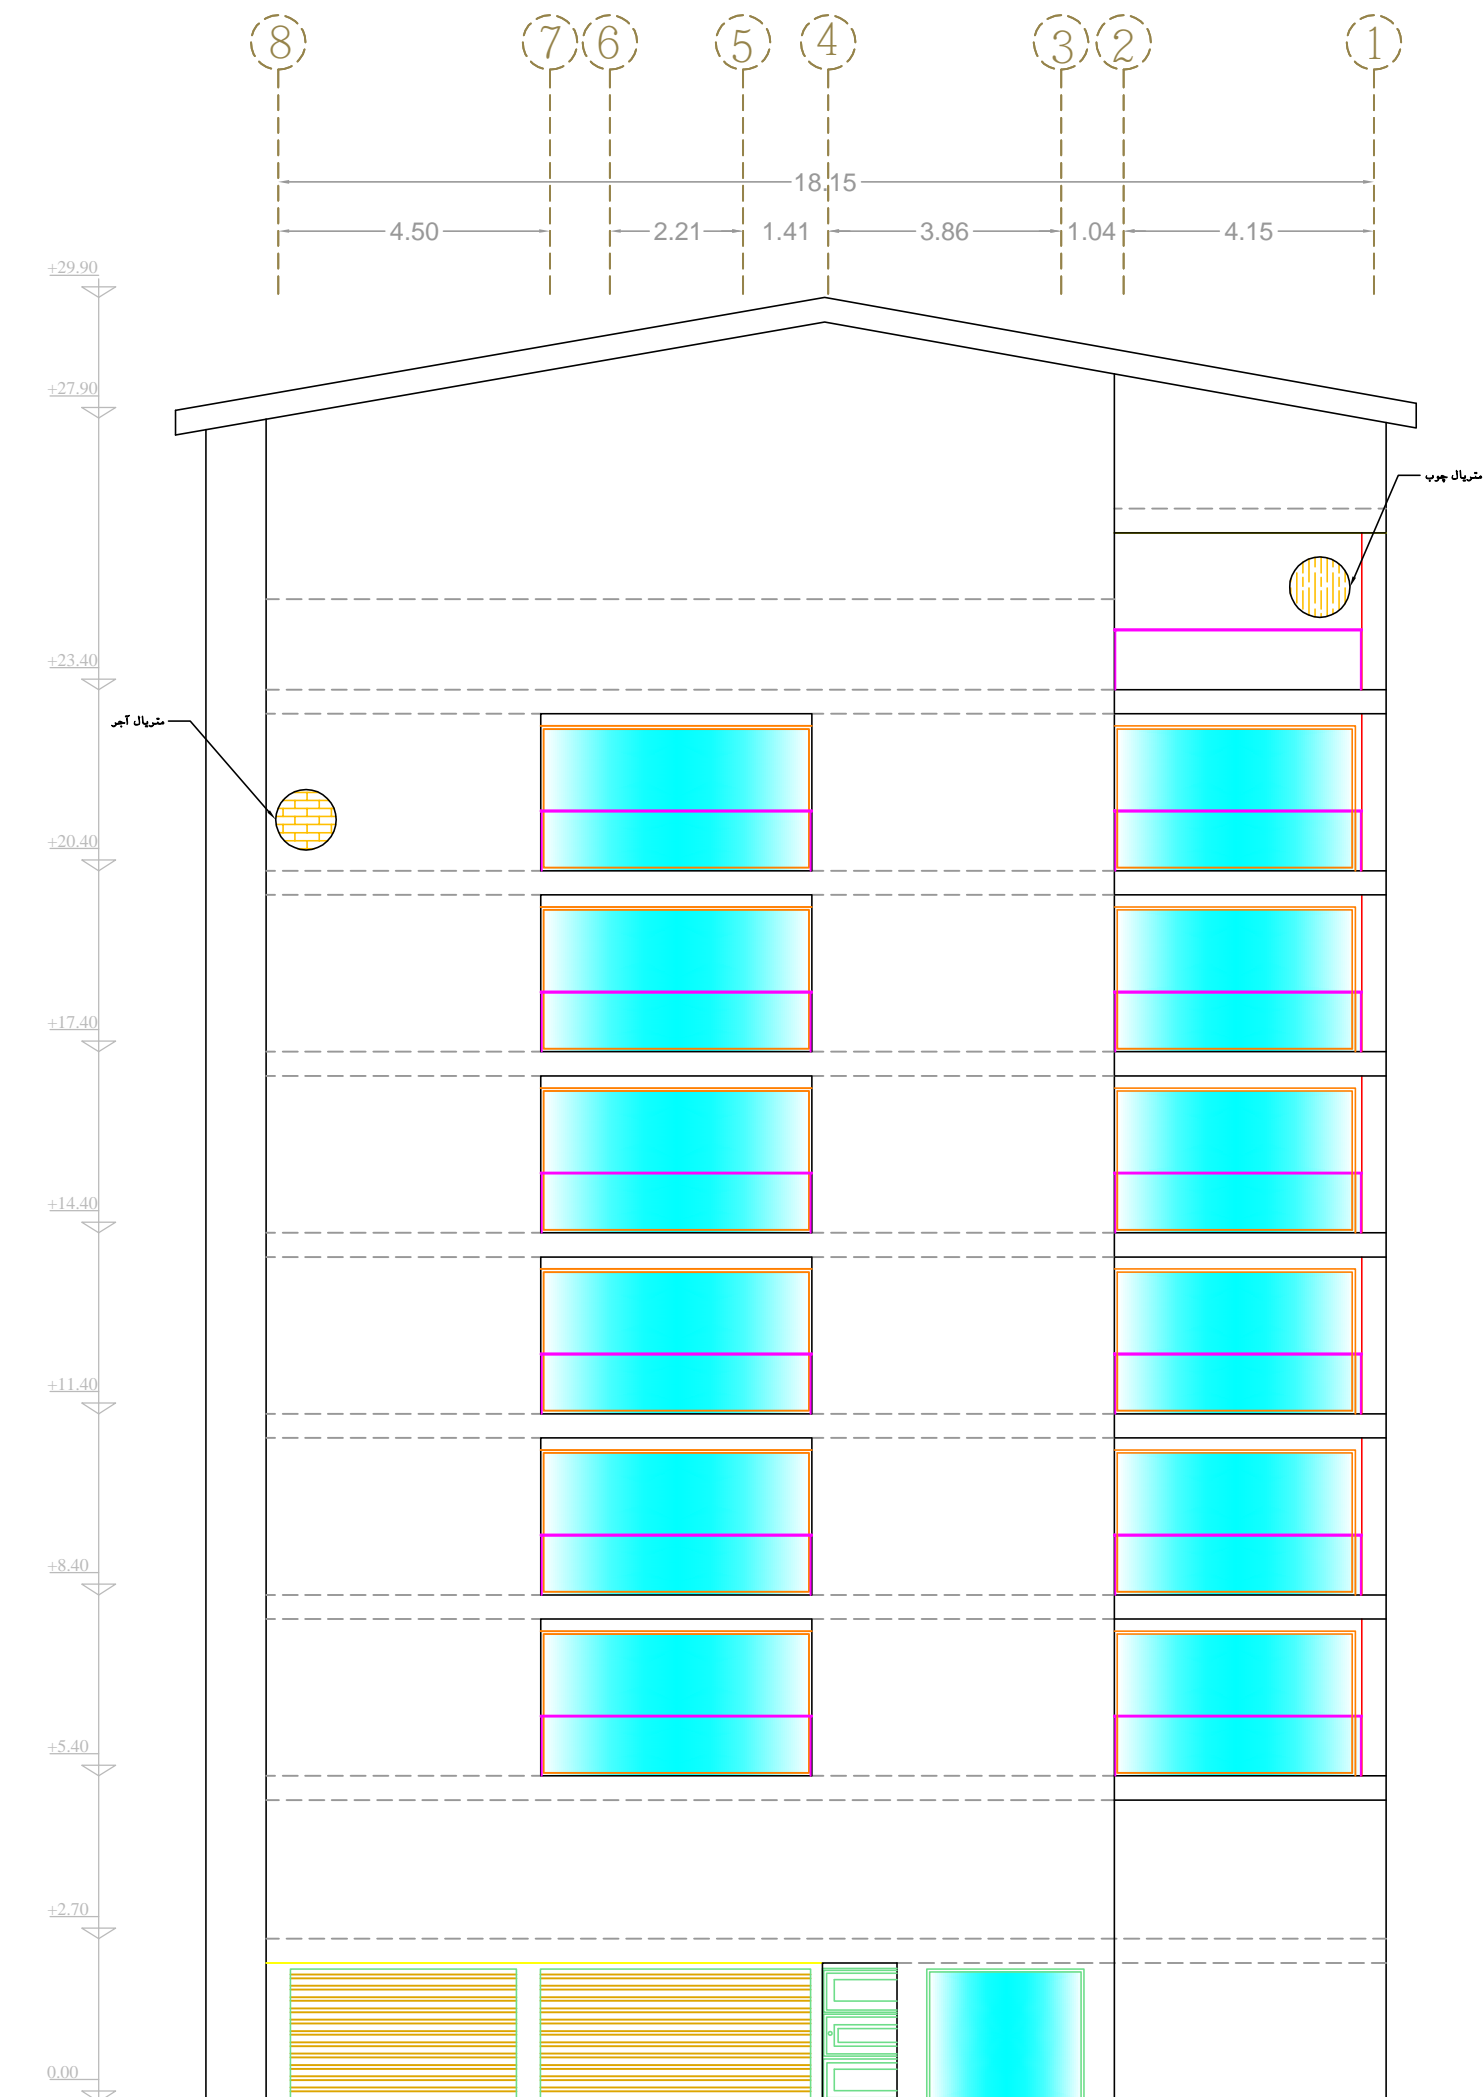

عنوان پروژه: مسکونی	کار فرما: آقای شریفی نیا	مهندس ناظر:	مهندس محاسب:
طراح: سهیلا ایلی	معمار: م. پورغفور	کد نقشه:	مقیاس 1/100
آدرس: سلمان شهر دریا گوشه خیابان 1	شهرداری سلمان شهر	عنوان نقشه:	نمای غربی

R


Revagh action architecture group

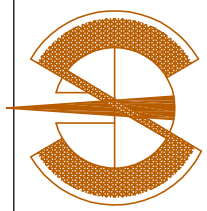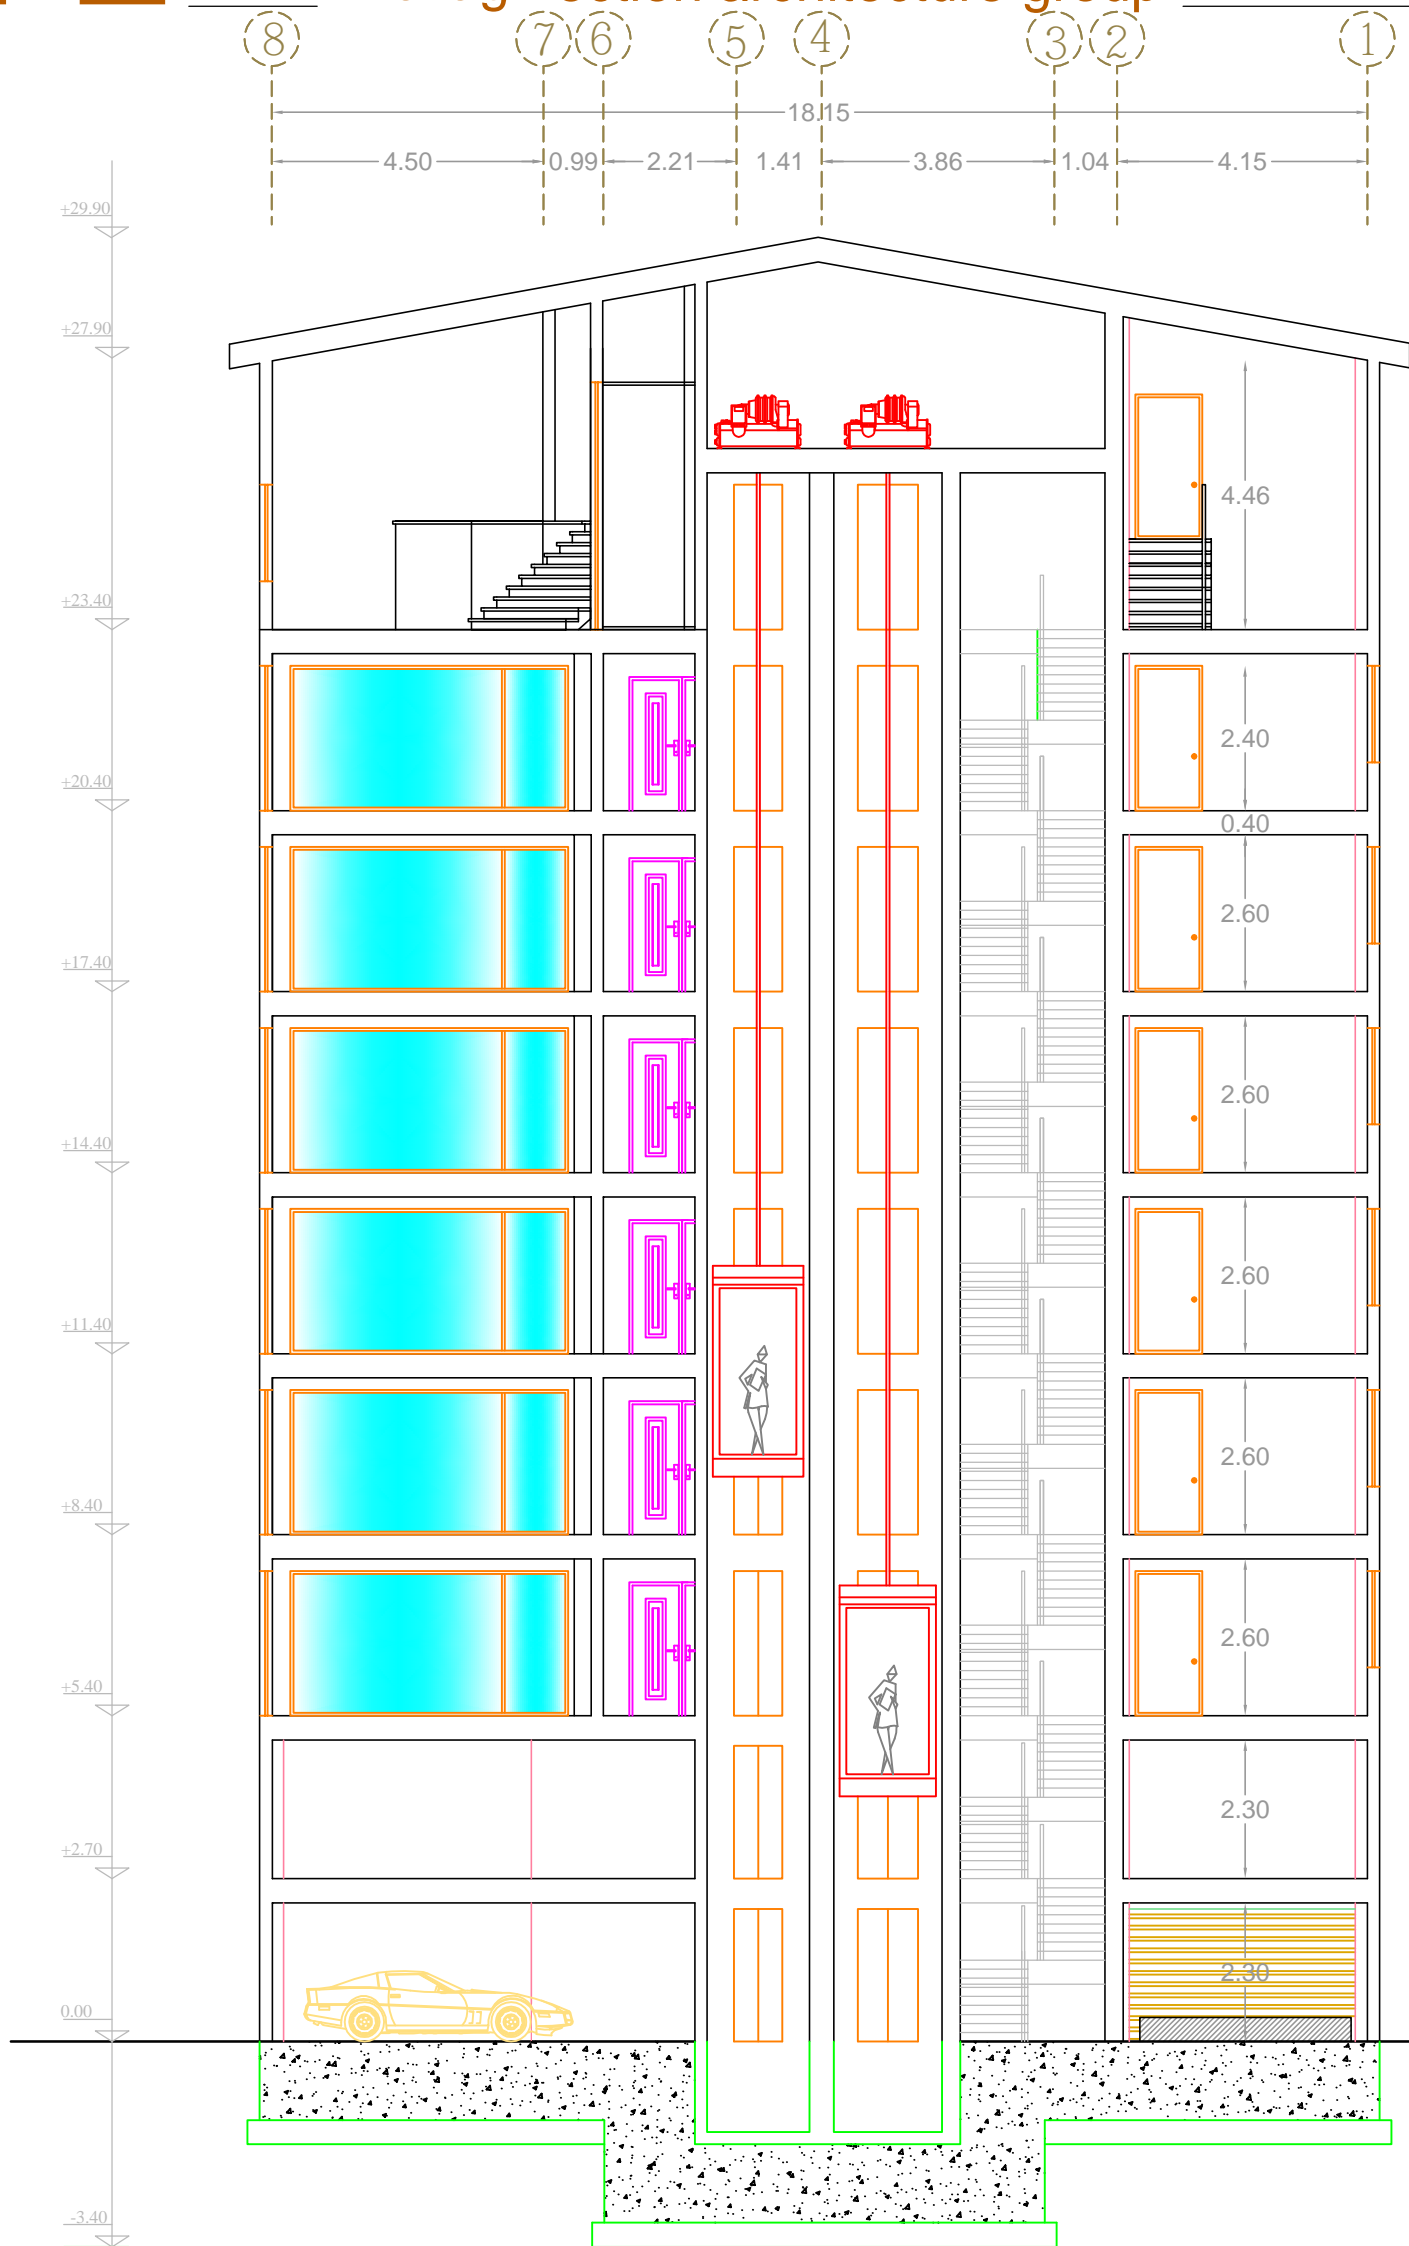

مهندس محاسب:	مهندس ناظر:	کار فرما: آقای شریفی نیا	عنوان پروژه: مسکونی
مقیاس 1/100	کد نقشه:	معمار: م. پورغفور	طراح: سهیلا ایلی
برش B-B	عنوان نقشه:	شهرداری سلمان شهر	آدرس: سلمان شهر دریا گوشه خیابان 1

R



Revaghection architecture group

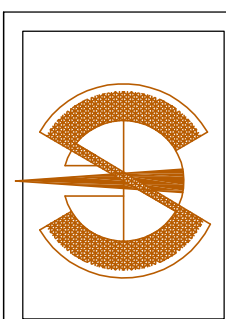

مهندس محاسب:	مهندس ناظر:	کار فرما: آقای شریفی نیا	عنوان پروژه: مسکونی
مقیاس 1/100	کد نقشه:	معمار: م. پورغفور	طراح: سهیلا ایلی
برش A-A	عنوان نقشه:	شهرداری سلمان شهر	آدرس: سلمان شهر دریا گوشه خیابان 1



Revag action architecture group

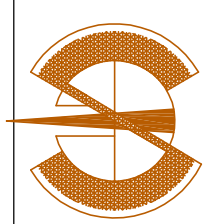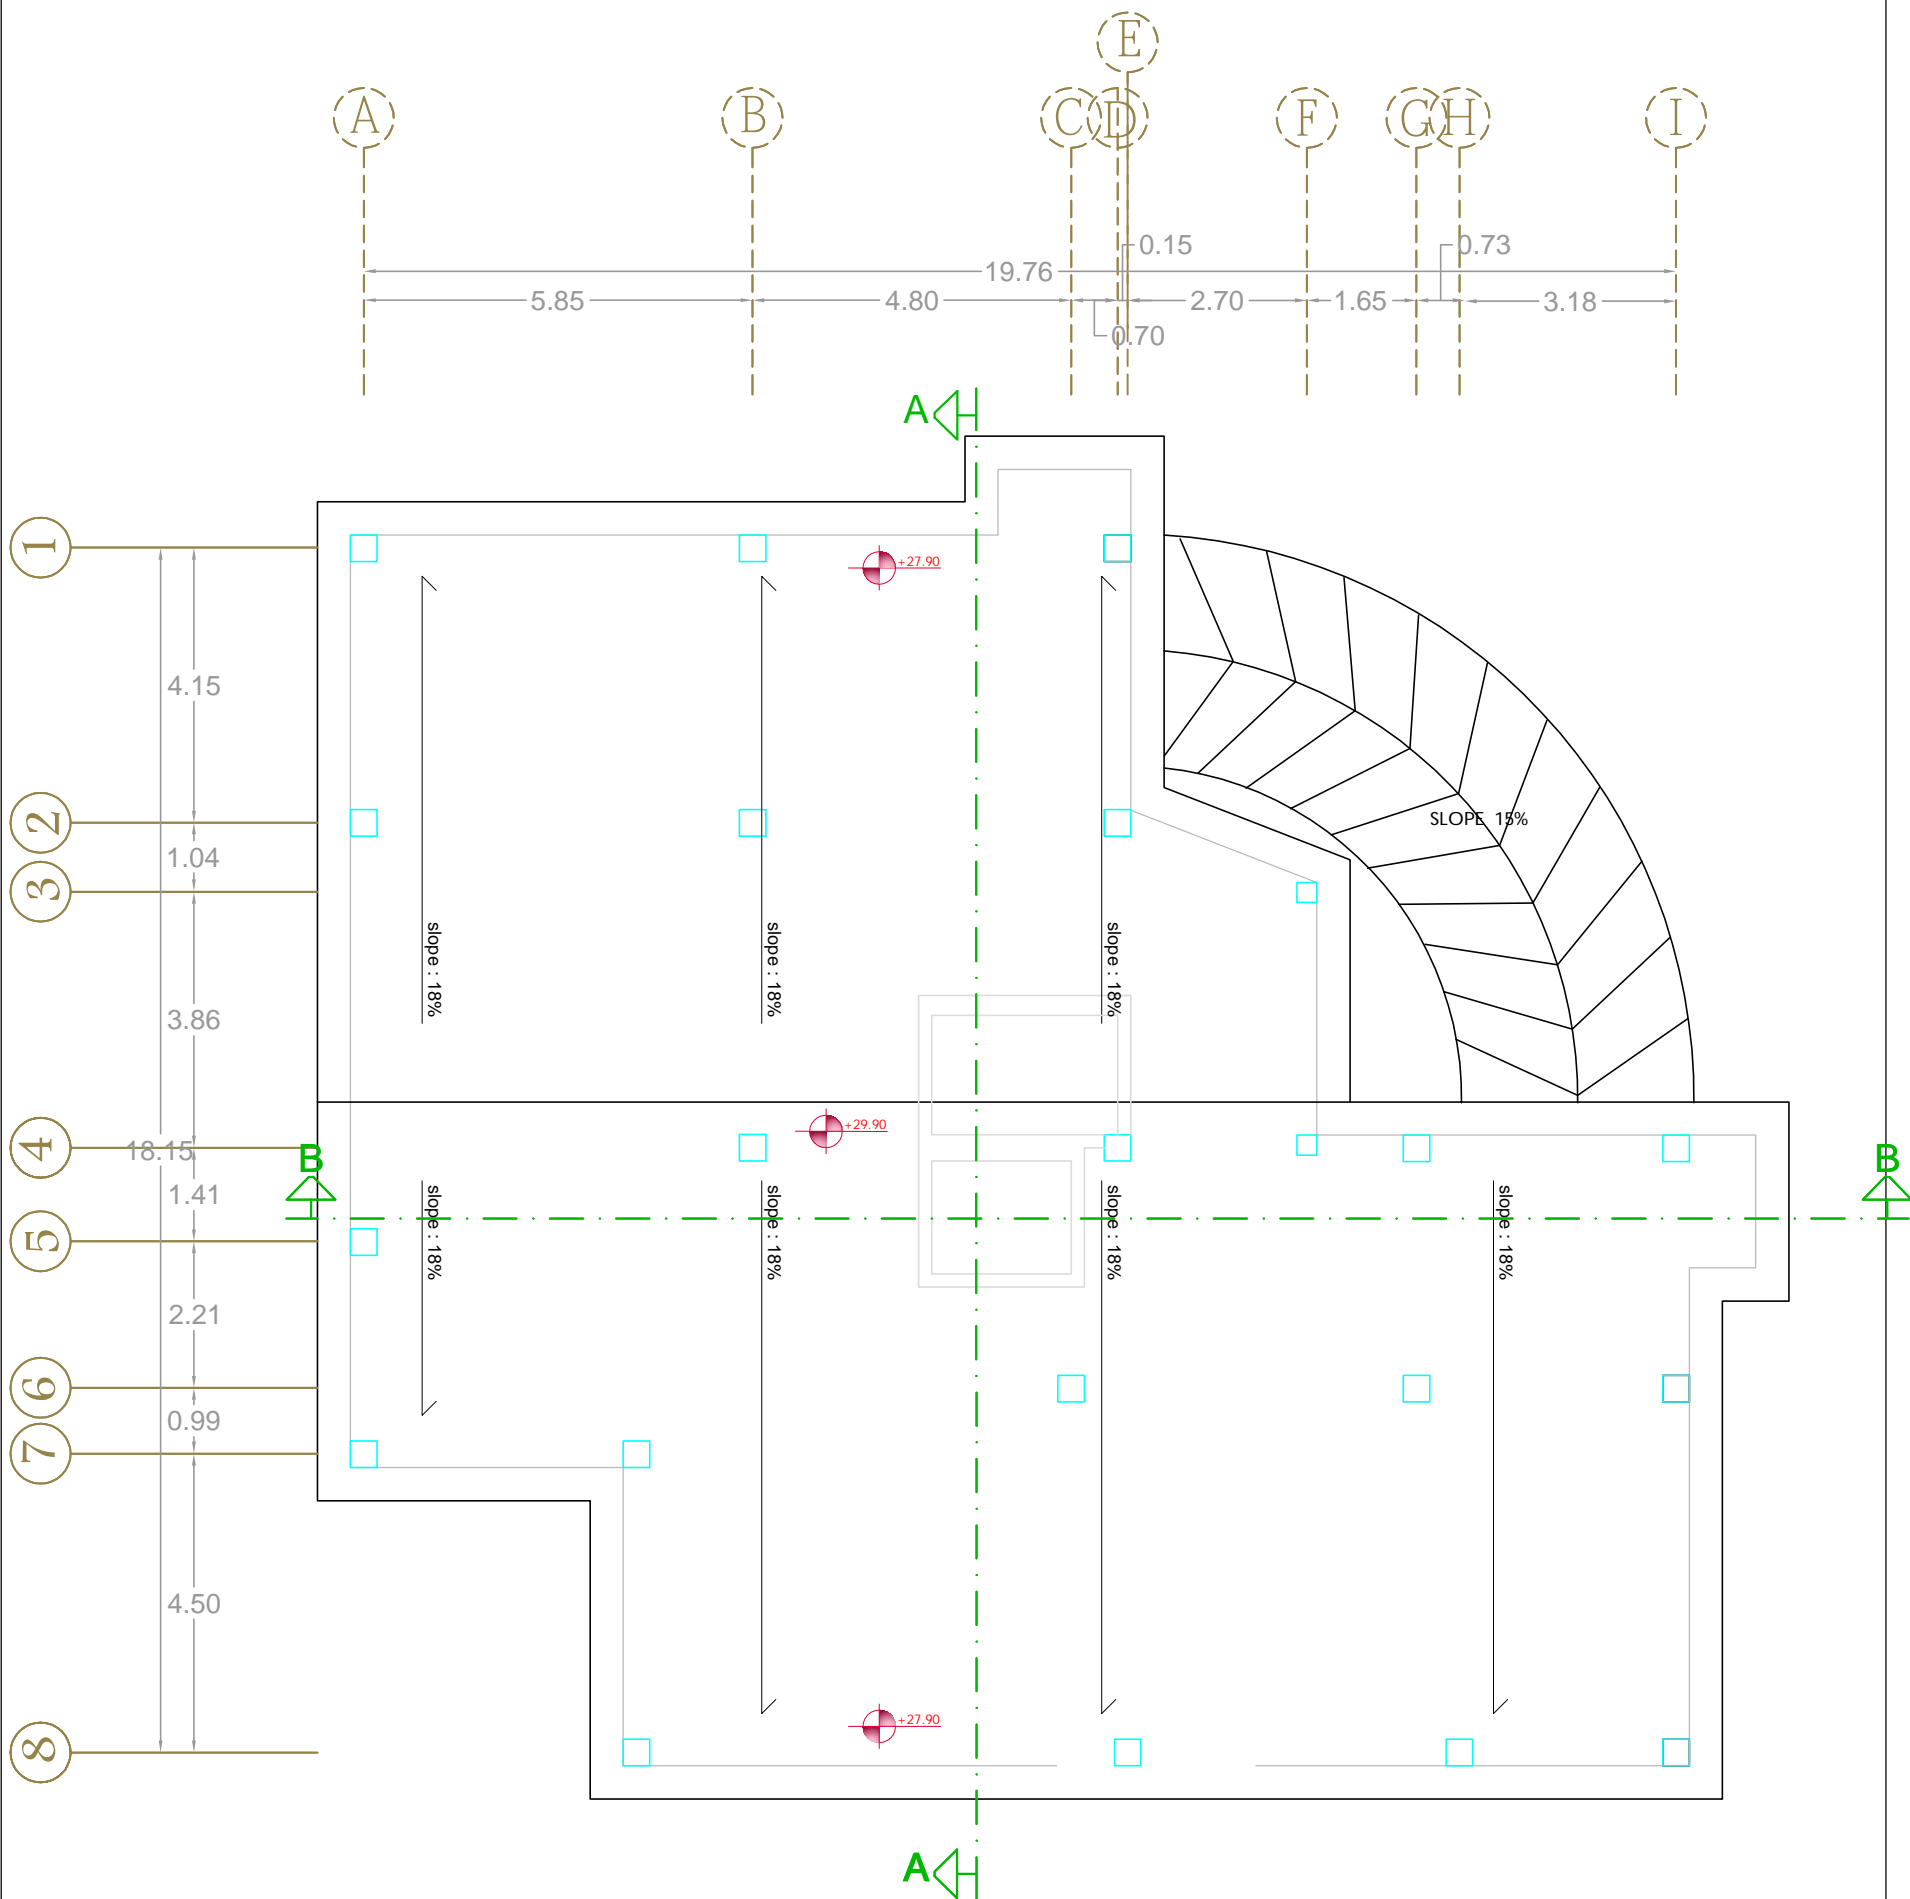

مهندس محاسب:	مهندس ناظر:	کار فرما: آقای شریفی نیا	عنوان پروژه: مسکونی
مقیاس 1/100	کد نقشه:	معمار: م. پورغفور	طراح: سهیلا ایلی
پلان بام	عنوان نقشه:	شهرداری سلمان شهر	آدرس: سلمان شهر دریا گوشه خیابان 1