
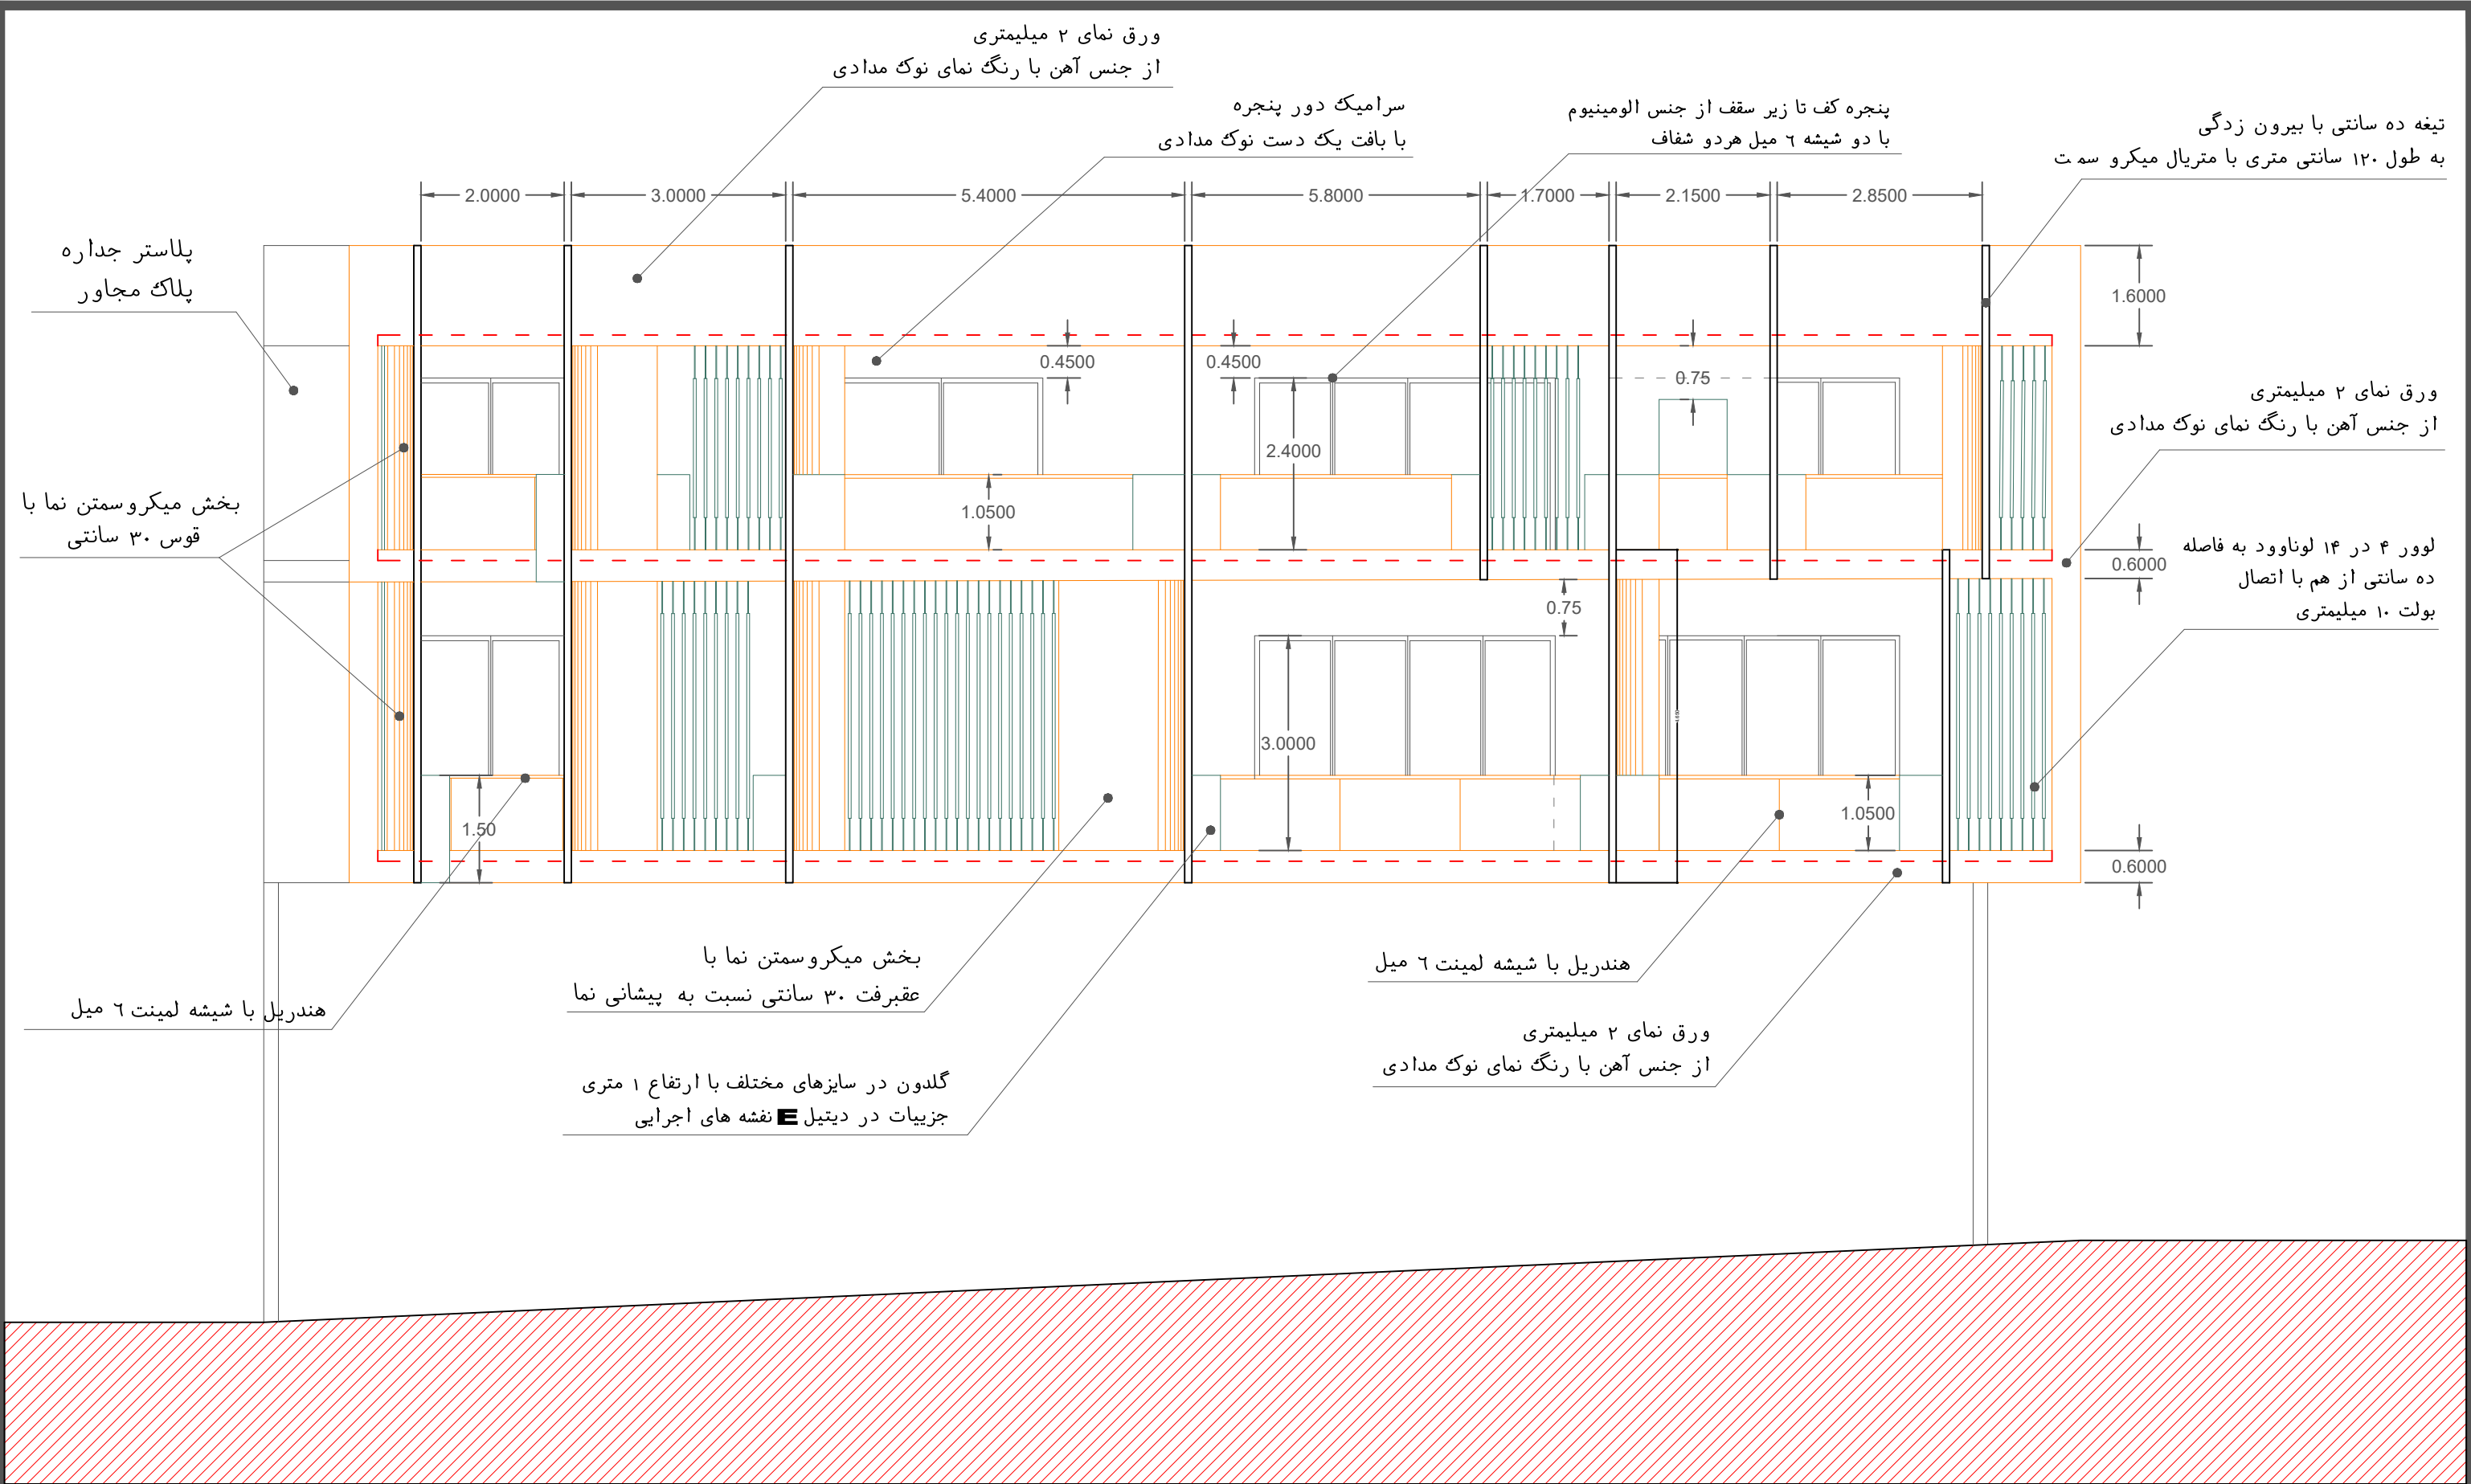


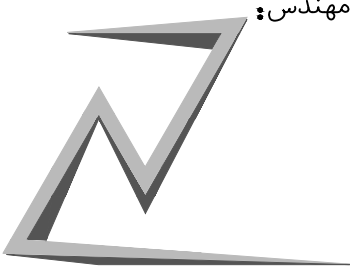

|   |                          |                                                                        |                        |                                  |                                                                       |
|---|--------------------------|------------------------------------------------------------------------|------------------------|----------------------------------|-----------------------------------------------------------------------|
| <div>مهر و امضاء مهندس:</div> <div></div> | نام مالک: مهران علیزاده  | عنوان نقشه: پلان تپ طبقات                                              | مسکونی: m <sup>2</sup> | لابی: m <sup>2</sup>             | سازمان نظام مهندسی ساختمان<br>استان کهگیلویه و بویراحمد               |
|   | آدرس ملک: روبروی باهنر ۸ | زیربنای کل: ۲۳۰۲ m <sup>2</sup><br>زیربنای طبقه: ۲۴۰٫۹۵ m <sup>2</sup> | تجاری: =               | راه پله، آسانسور: m <sup>2</sup> | گروه ساختمانی از نظر مصرف انرژی<br>بر اساس مبحث ۱۹ مقررات ملی ساختمان |
|   | شماره مجوز: تاریخ صدور:  | تعداد واحد: ۶<br>تعداد طبقه: ۲ طبقه با ۱ طبقه سازه موقت                | انبار تجاری: =         | انبار: =                         | بالکن = تراس m <sup>2</sup>                                           |