
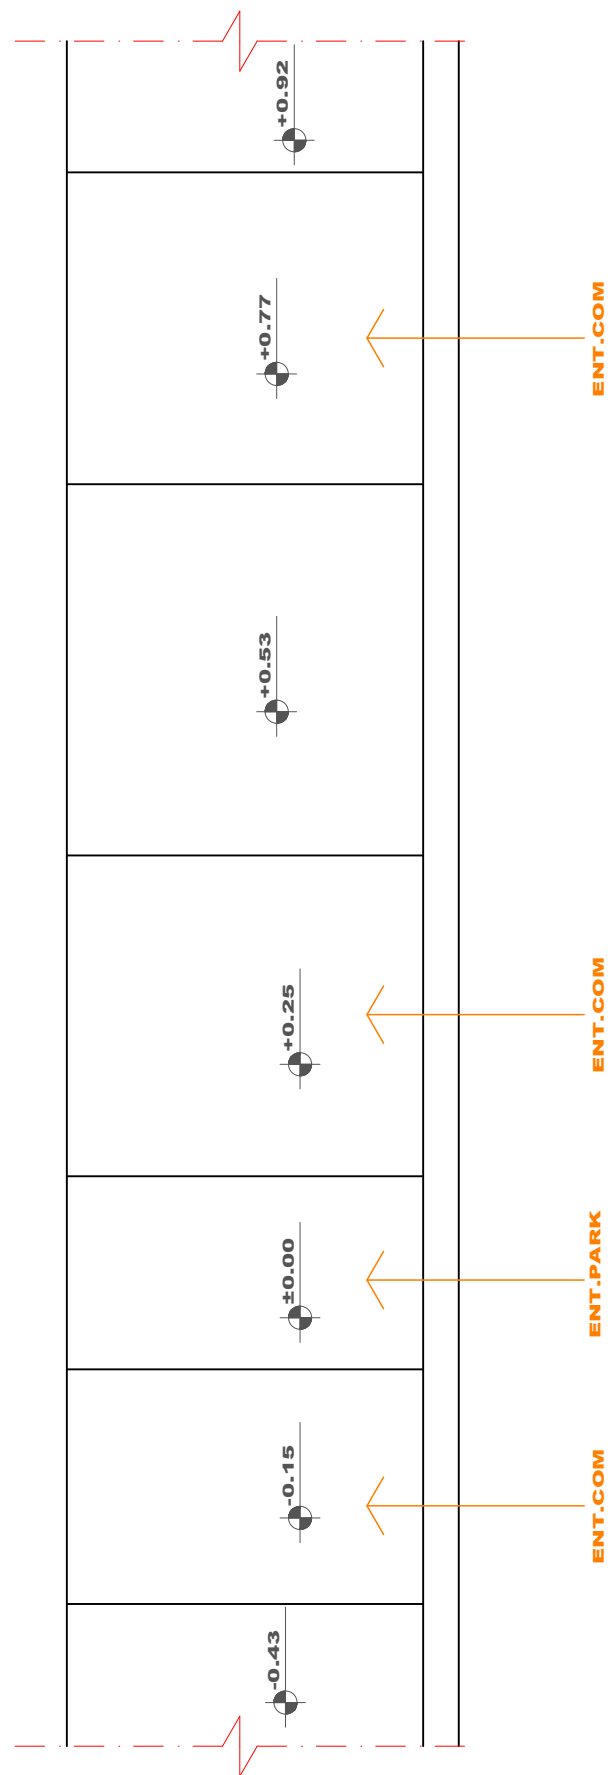


کد های پیاده رو ملک

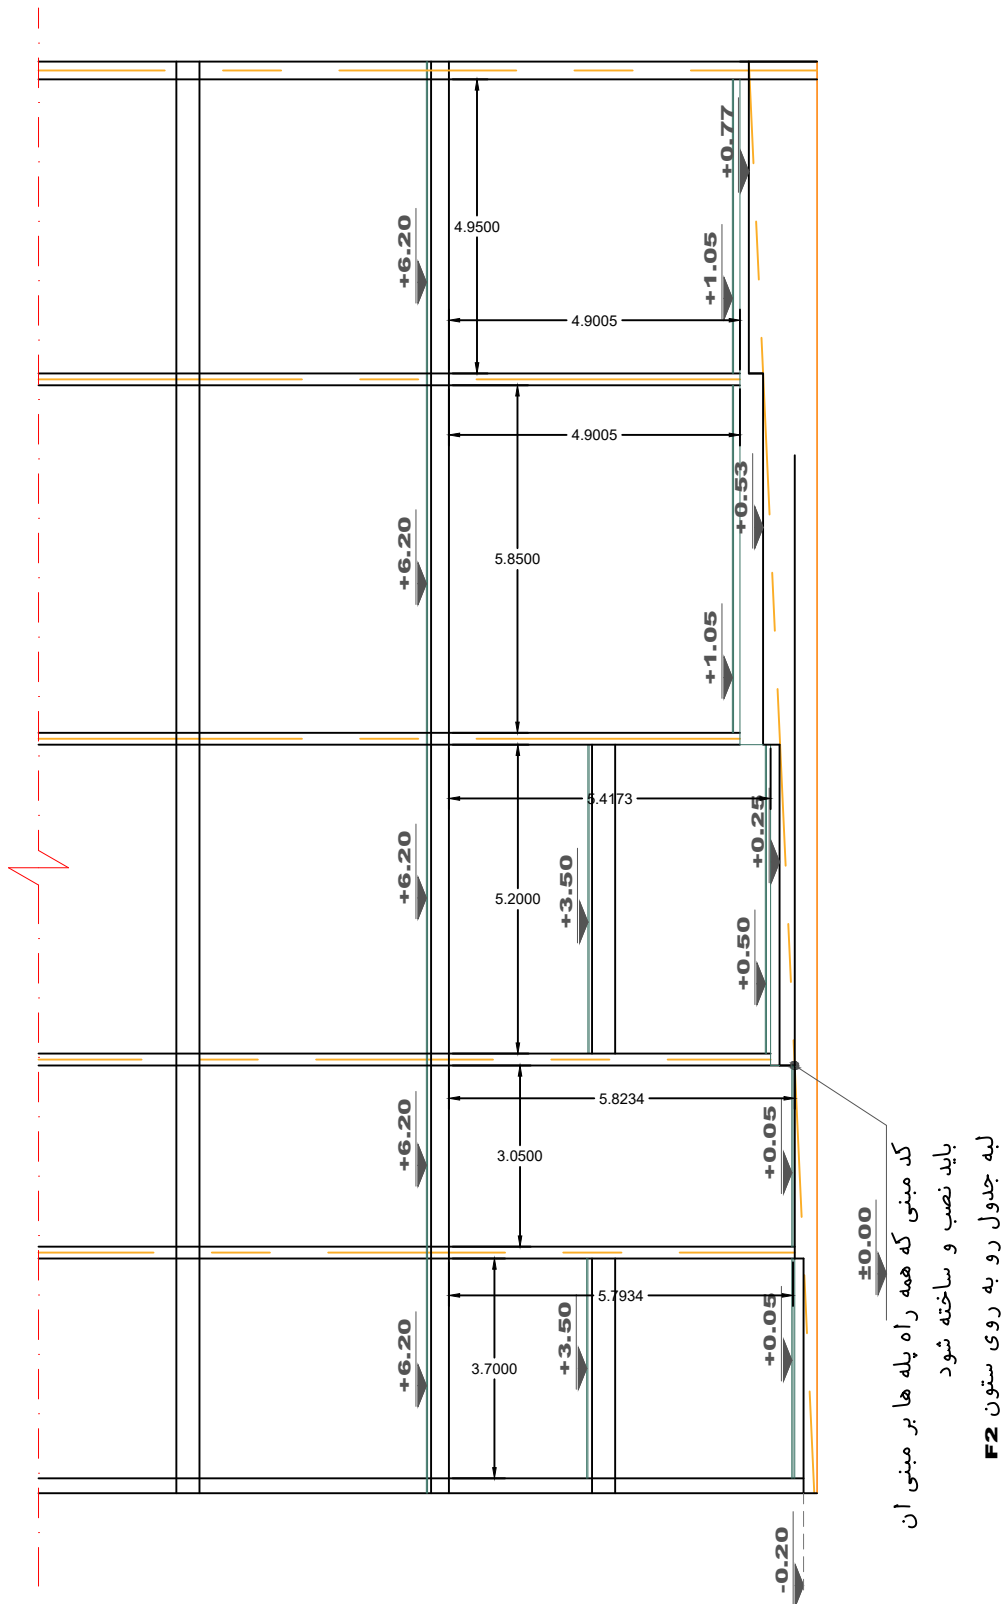

نام مالک: مهران علیزاده

آدرس ملک: روبروی باهنر ۸

شماره مجوز:
تاریخ صدور:

عنوان نقشه: پلان پیاده رو
مقیاس: ۱/۱۰۰

زیربنای کل: m^2 ۱۰۰۰
زیربنای طبقه: m^2

تعداد واحد: ۶
تعداد طبقه: ۲ طبقه با ۱ طبقه سازه موقت

مسکونی: m^2

تجاری: ۱۰۰۰

انبار تجاری: -

لابی: m^2

راه پله، آسانسور: m^2

انبار: -

سازمان نظام مهندسی ساختمان
استان کهگیلویه و بویراحمد

گروه ساختمانی از نظر مصرف انرژی
بر اساس مبحث ۱۹ مقررات ملی ساختمان

بالکن = تراس m^2

مهر و امضای مهندس:

