
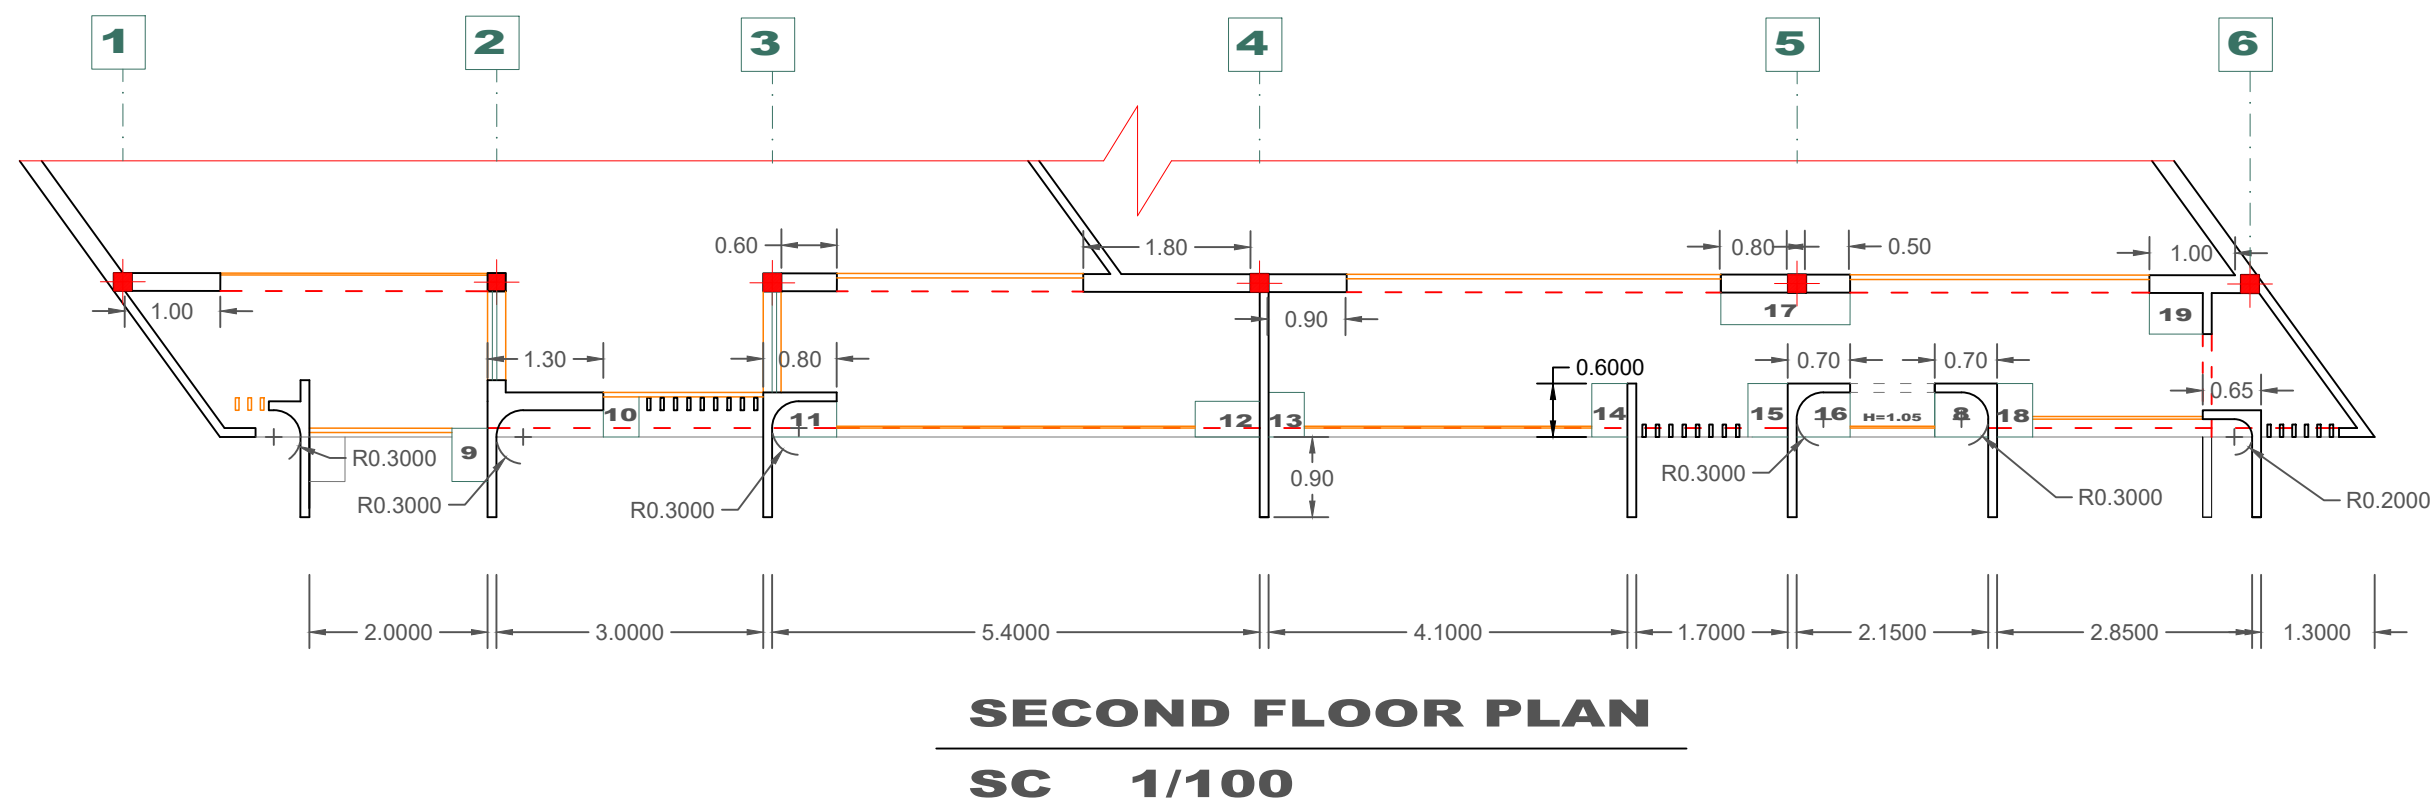
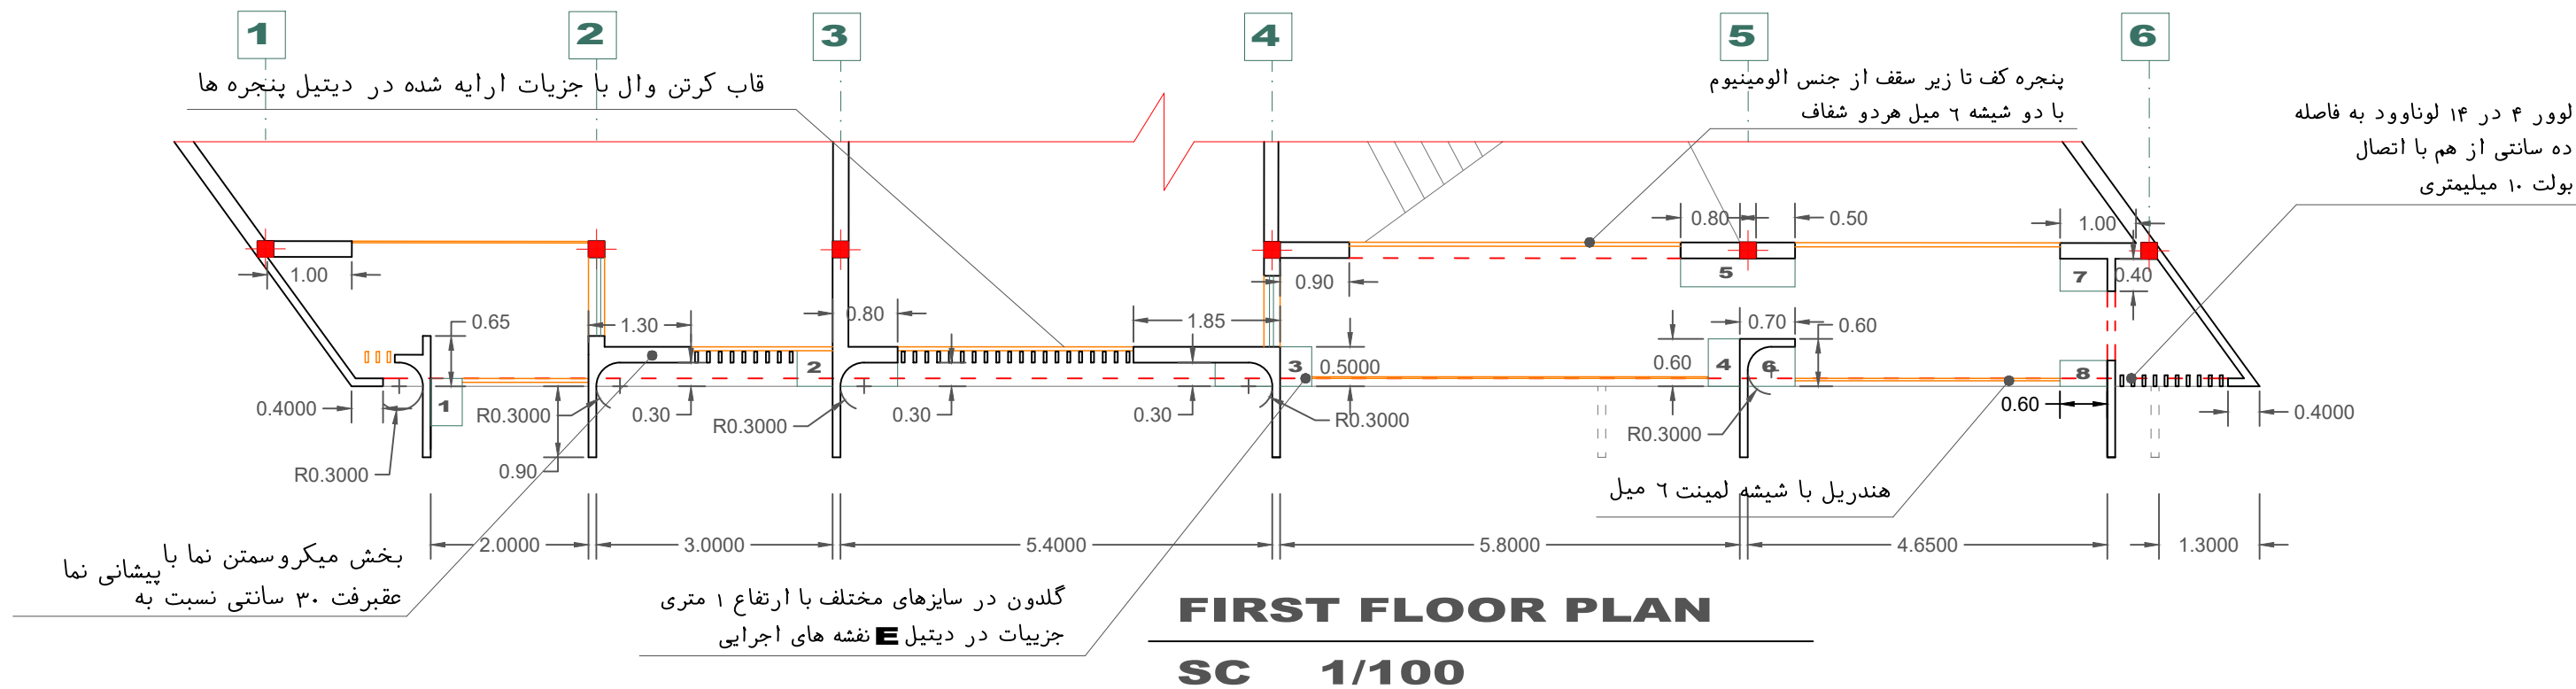


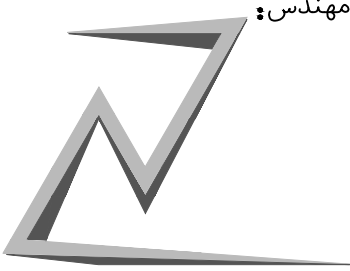

 مهر و امضاء مهندس:	سازمان نظام مهندسی ساختمان استان کهگیلویه و بویراحمد گروه ساختمانی از نظر مصرف انرژی بر اساس مبحث ۱۹ مقررات ملی ساختمان	لابی: m^2 راه پله، آسانسور: m^2 انبار: -	مسکونی: m^2 تجاری: ۱۰۰۰ انبار تجاری: -	عنوان نقشه: پلان نما ۱/۱۰۰ زیربنای کل: m^2 زیربنای طبقه: m^2 تعداد واحد: ۶ تعداد طبقه: ۲ طبقه با ۱ طبقه سازه موقت	نام مالک: مهران علیزاده آدرس ملک: روبروی باهنر ۸ شماره مجوز: - تاریخ صدور: -
--	---	---	--	---	--