
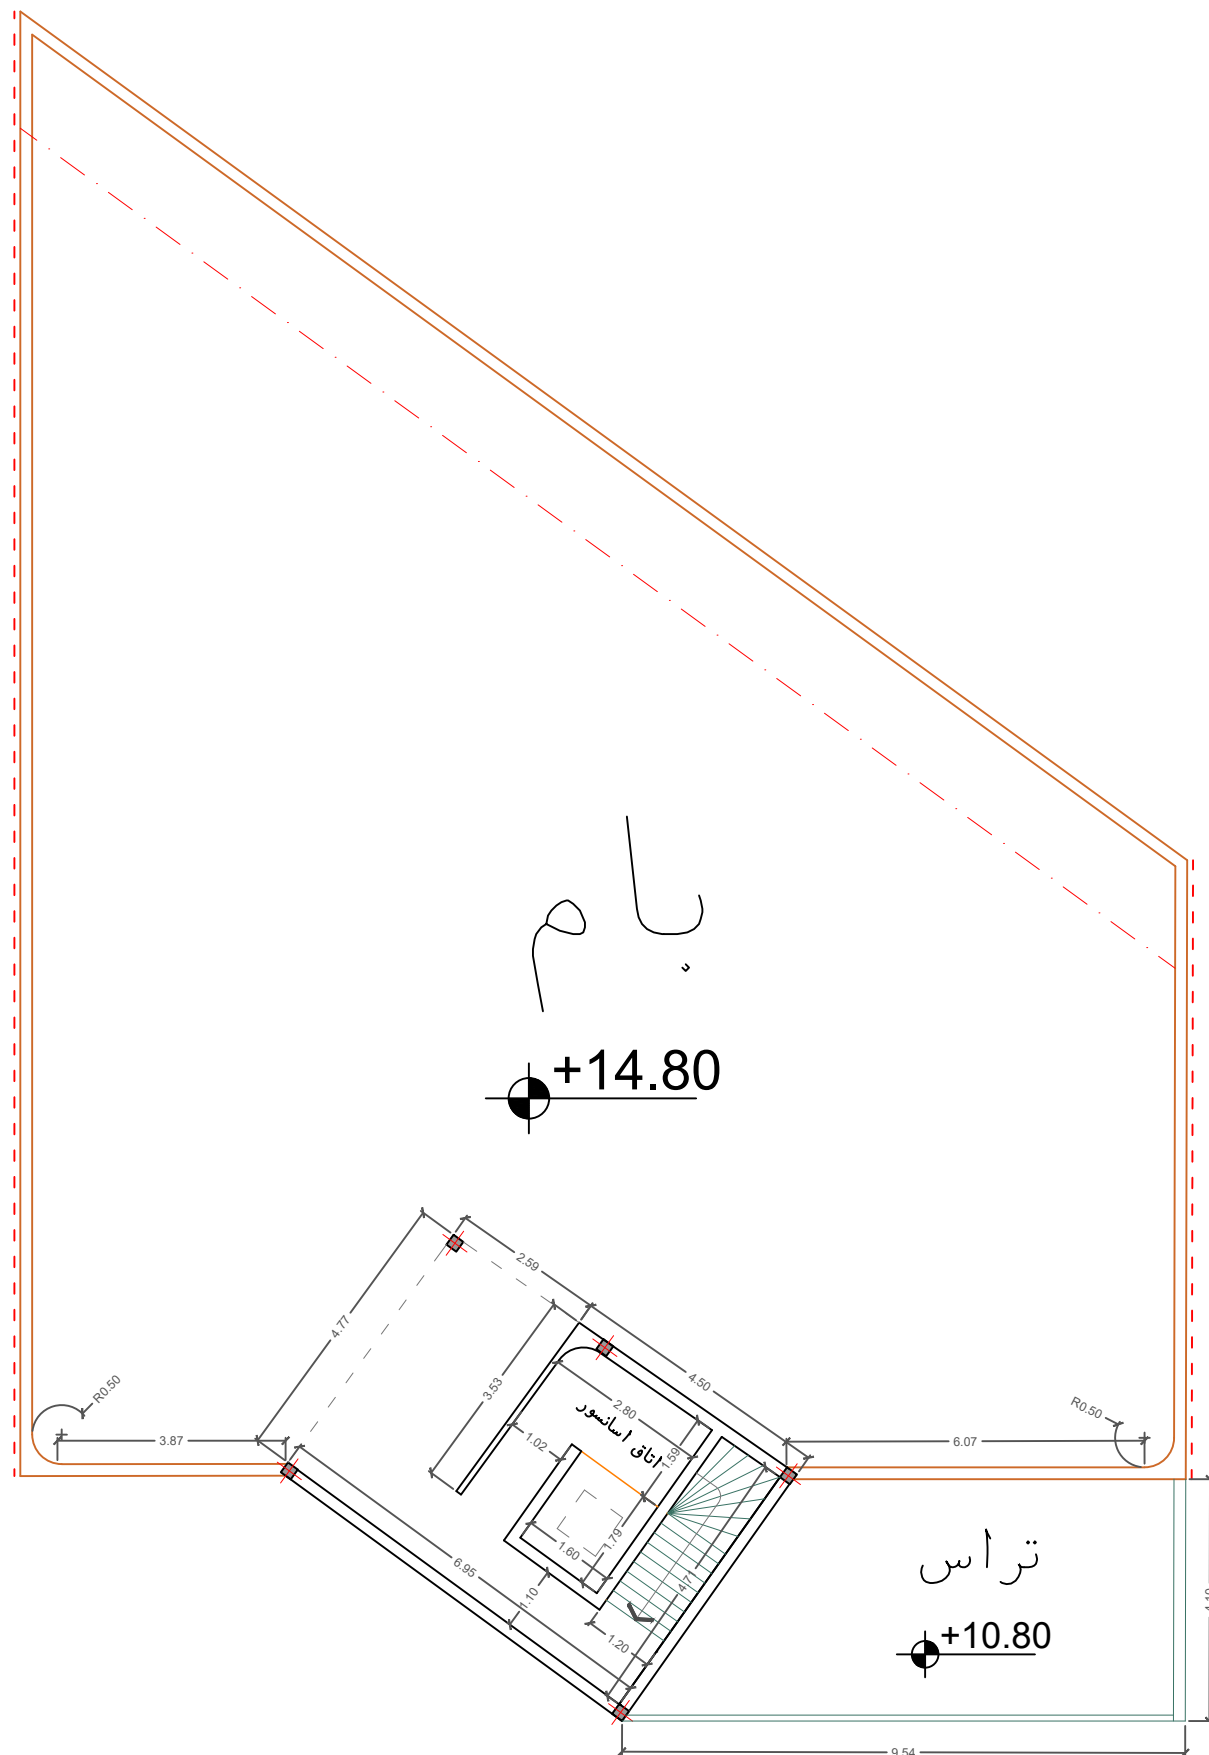


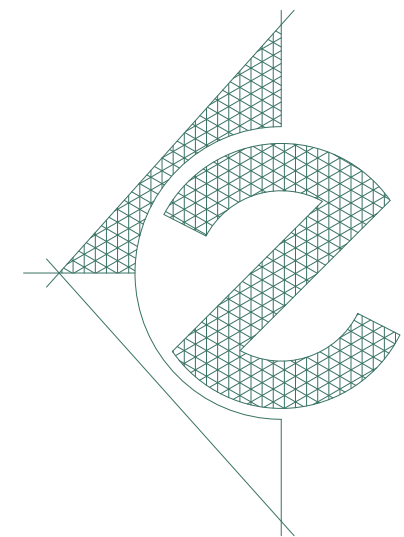

پلان خریشته

۱/۱۰۰

مقیاس:

نام مالک: مهران علیزاده

آدرس ملک: روبروی باهنر ۸

شماره مجوز:
تاریخ صدور:

عنوان نقشه:
مقیاس:

زیربنای کل: ۱۰۰۰ m²
زیربنای طبقه: ۱۰۰۰ m²

تعداد واحد: ۶
تعداد طبقه: ۲ طبقه با ۱ طبقه سازه موقت

مسکونی: m²

تجاری: ۱۰۰۰

انبار تجاری: -

لابی: m²

راه پله، آسانسور: m²

انبار: -

سازمان نظام مهندسی ساختمان
استان کهگیلویه و بویراحمد

گروه ساختمانی از نظر مصرف انرژی
بر اساس مبحث ۱۹ مقررات ملی ساختمان

بالکن = تراس m²

مهر و امضای مهندس:

