




ویلای لاویج – کانسپت نما

نمونه های موردی - شبیه سازی با هوش مصنوعی
ترکیب : پوشش گالوانیزه + پنل بتنی + چوب



نمونه های موردی - کارهای اجرایی - پیمانکار شرکت Archmetal

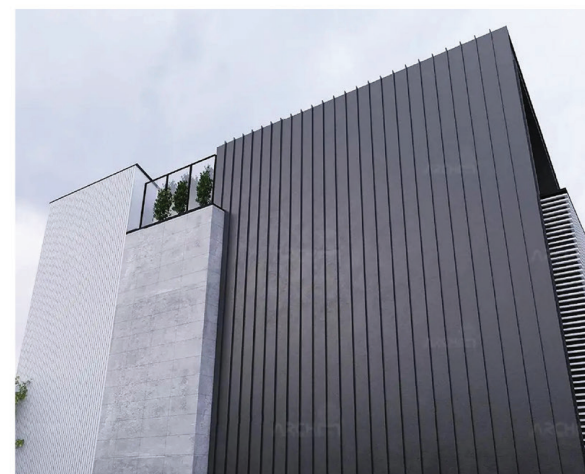

طراحی نما

ترکیب : پوشش گالوانیزه + پنل بتنی + چوب



توضیحات: استفاده از پوشش stand seam (ورق گالوانیزه یا حلب)
سقف شیبدار
بتن اکسیپوز با امکان جایگزینی و برش در ابعاد دلخواه

























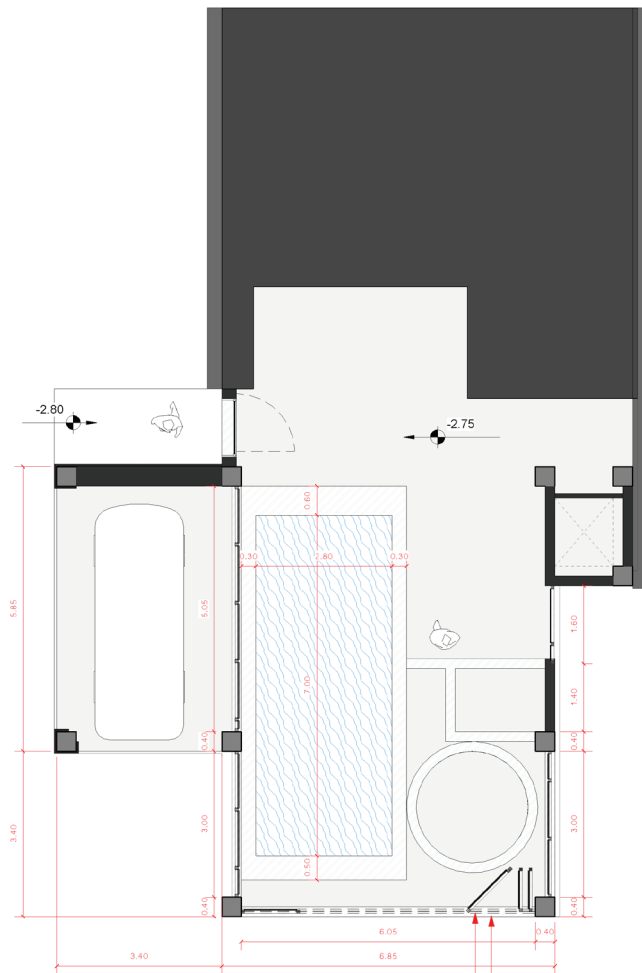


شیشه های بازشو (کنوبی / تاشو)

دیواره به ارتفاع ۴۰ سانتی متر از سطح

1 پارکینگ و استخر
ARC 00 ۱ : ۷۵

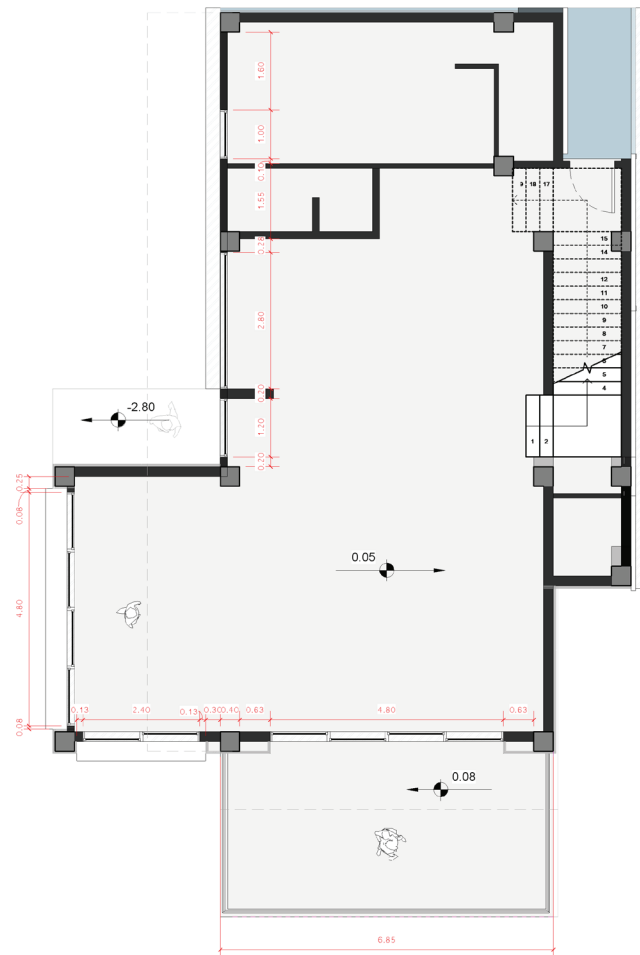

2 هم کف
ARC 00 ۱ : ۷۵

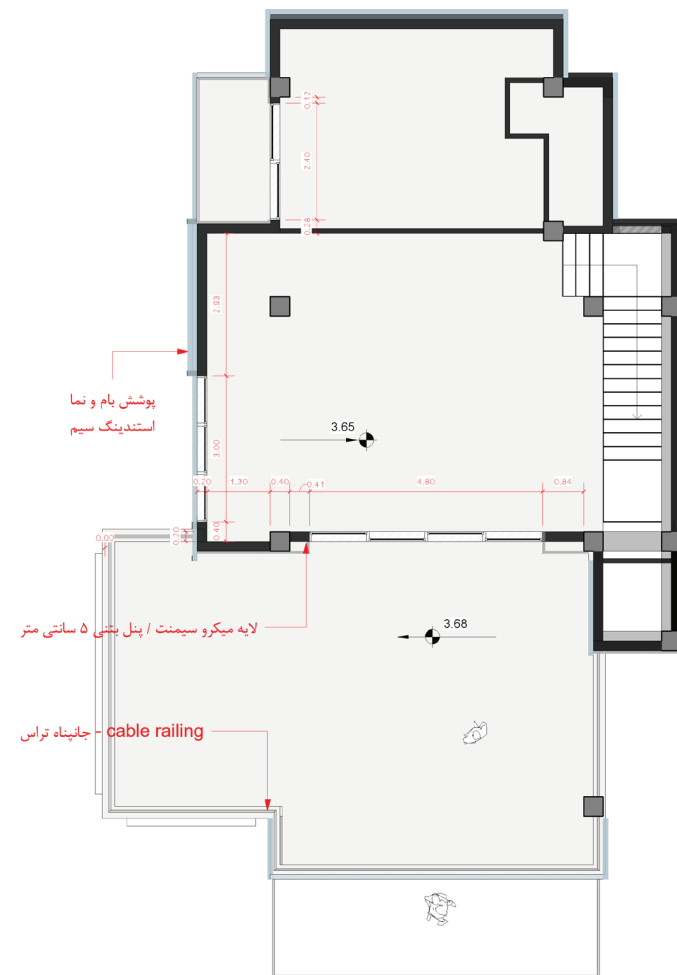

پوشش بام و نما
استندینگ سیم

لایه میکرو سیمنت / پتل بتنی ۵ سانتی متر

جانبپناه تراس
cable railing

3 طبقه اول
ARC 00 ۱ : ۷۵

بازطراحی نمای ویلای لاویج	امیر بخشی	پلان اندازه گذاری دیواره و پنجره ها	ARC ۰۰
۱ : ۷۵			

پوششی نازک، مقاوم و یکپارچه با ظاهر مدرن، ضد آب و مناسب اقلیم مرطوب، بدون درز و با قابلیت اجرای متنوع

چوب طبیعی حرارت دیده، مقاوم در برابر رطوبت و حشرات، مناسب اقلیم مرطوب، با ظاهر گرم و قابلیت اجرای
لور افقی یا عمودی

پوشش فلزی مدرن با خطوط عمودی برجسته، مقاوم در برابر نفوذ آب، بدون پیچ نمایان، مناسب سطوح شیبدار و جداره‌های نمایان

نرده‌ای با کابل‌های افقی فولادی کششی، سبک، مقاوم و نیمه‌شفاف؛ مناسب حفظ دید و ایجاد ایمنی در فضاهای باز

دیوار حائل بافت‌دار، با ظاهری خشن و صادق، بازتاب دهنده قالب چوبی، مناسب ترکیب با طبیعت و سبک بیروتالیستی



ARC 01 1 : 5.

1 : 5.

ARC 01 1:5.




1/ میکروسیمنت (برای نمای خارجی)
پوششی نازک، مقاوم و یکپارچه با ظاهر مدرن، ضد آب و مناسب اقلیم مرطوب، بدون درز و با قابلیت اجرای متنوع

2/ ترموود (سایه‌انداز پنجره در نمای ویلا)
چوب طبیعی حرارت‌دیده، مقاوم در برابر رطوبت و حشرات، مناسب اقلیم مرطوب، با ظاهر گرم و قابلیت اجرای لوور افقی یا عمودی

3/ (Standing Seam) سیستم پوشش بام و نمای سیم
پوشش فلزی مدرن با خطوط عمودی برجسته، مقاوم در برابر نفوذ آب، بدون پیچ نمایان، مناسب سطوح شیب‌دار و جداره‌های نمایان

4/ (Cable Railing) جان‌پناه کابلی
نرده‌ای با کابل‌های افقی فولادی کششی، سبک، مقاوم و نیمه‌شفاف، مناسب حفظ دید و ایجاد ایمنی در فضاهای باز

5/ (Retaining Wall) بتن پروتال با قالب چوبی
دیوار حائل یافت‌دار، با ظاهری خشن و صادق، بازتاب دهنده قالب چوبی، مناسب ترکیب با طبیعت و سبک پروتالیستی

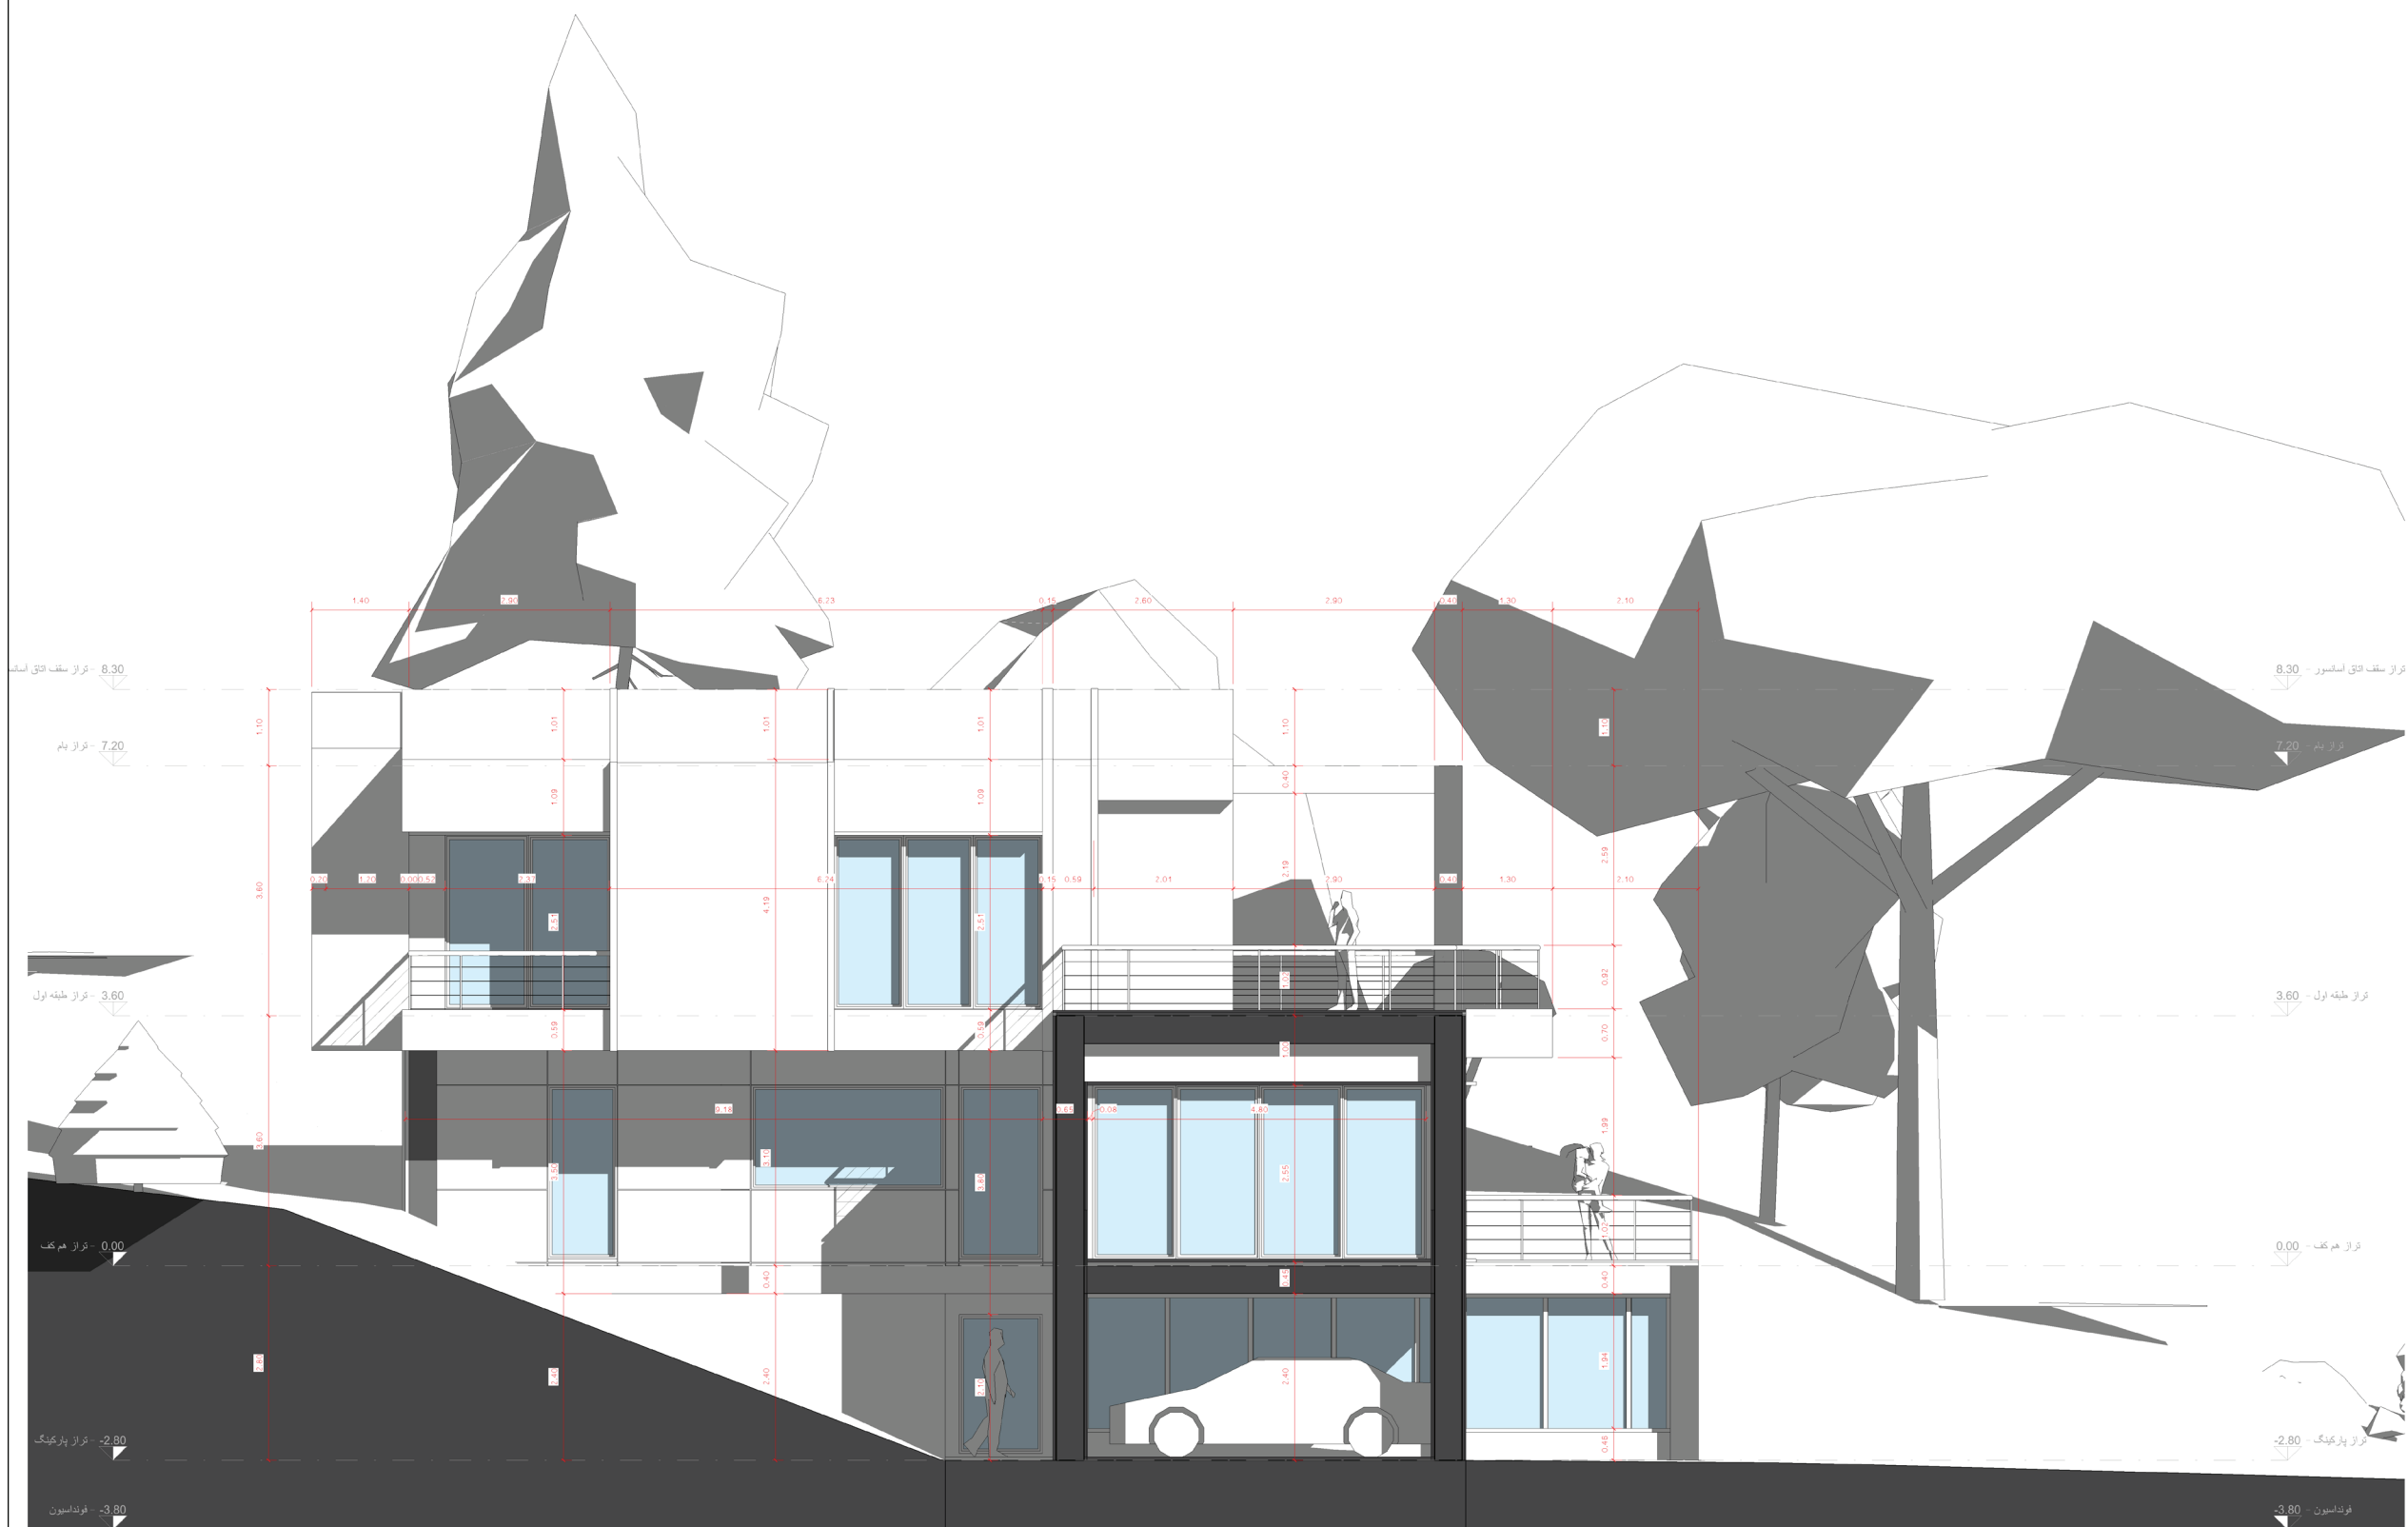

بازطراحی نمای ویلای لاویج	امیر بخشی	نمای غربی - اندازه گذاری	ARC ۰۳
۱ : ۵۰			

نمای غربی - اندازه گذاری


2

ARC 03 ۱ : ۵۰



نمای شرقی - مصالح
1
ARC 04 ۱ : ۵۰

بازطراحی نمای ویلای لاویج	امیر بخشی	نمای شرقی - مصالح	ARC ۰۴
۱ : ۵۰			

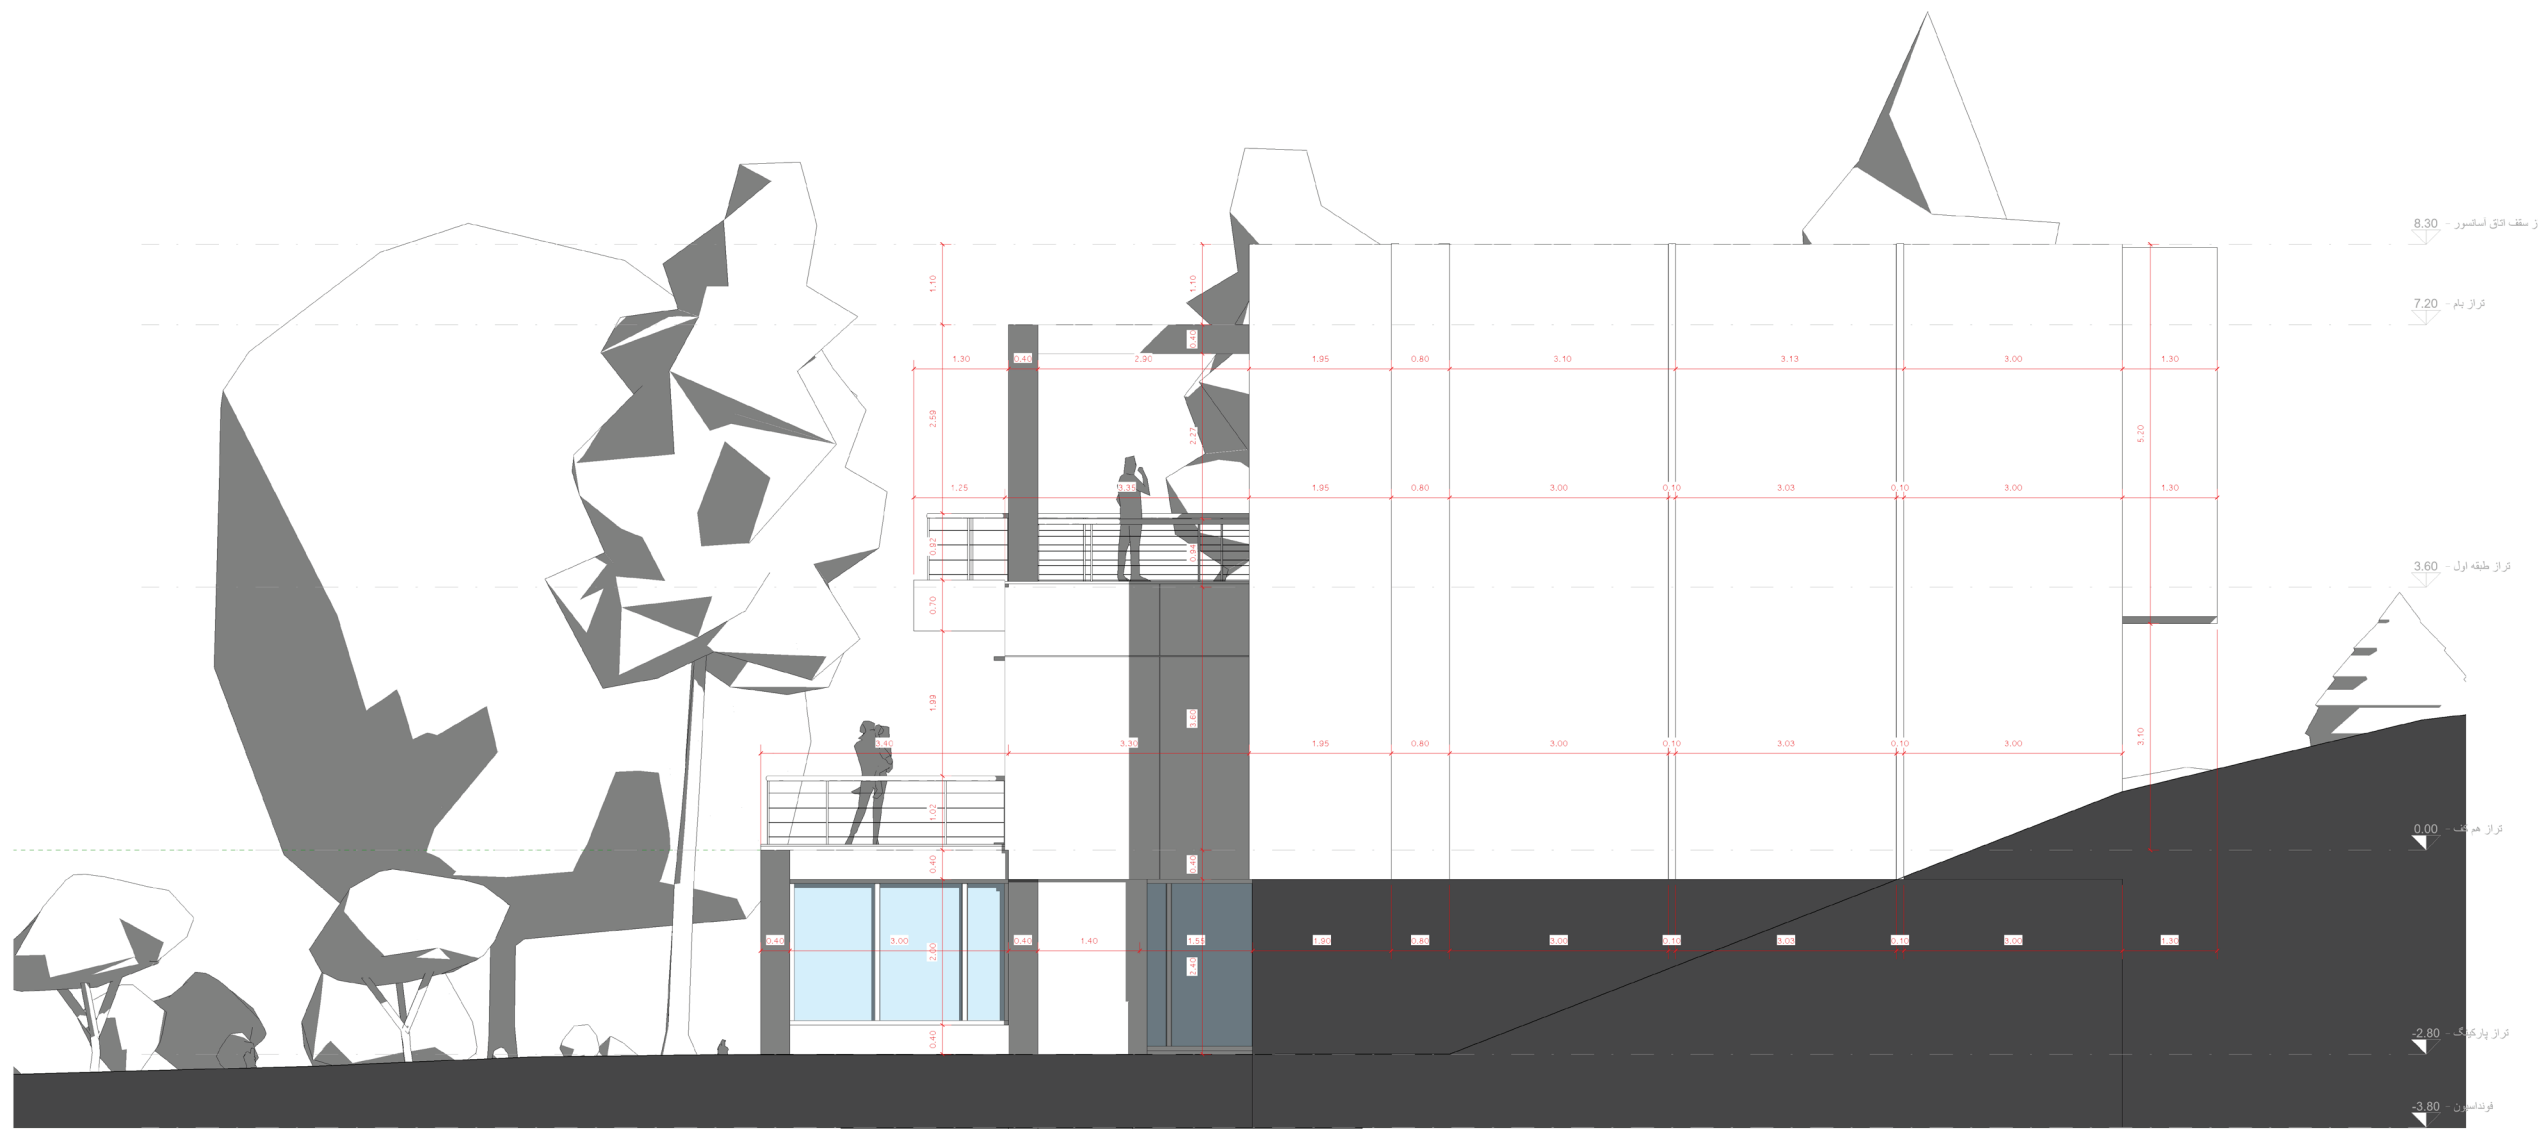


نمای شرقی - اندازه گذاری

1

ARC 05 ۱ : ۵۰

بازطراحی نمای ویلای لاویج	امیر بخشی	نمای شرقی - اندازه گذاری	ARC ۰۵
۱ : ۵۰			

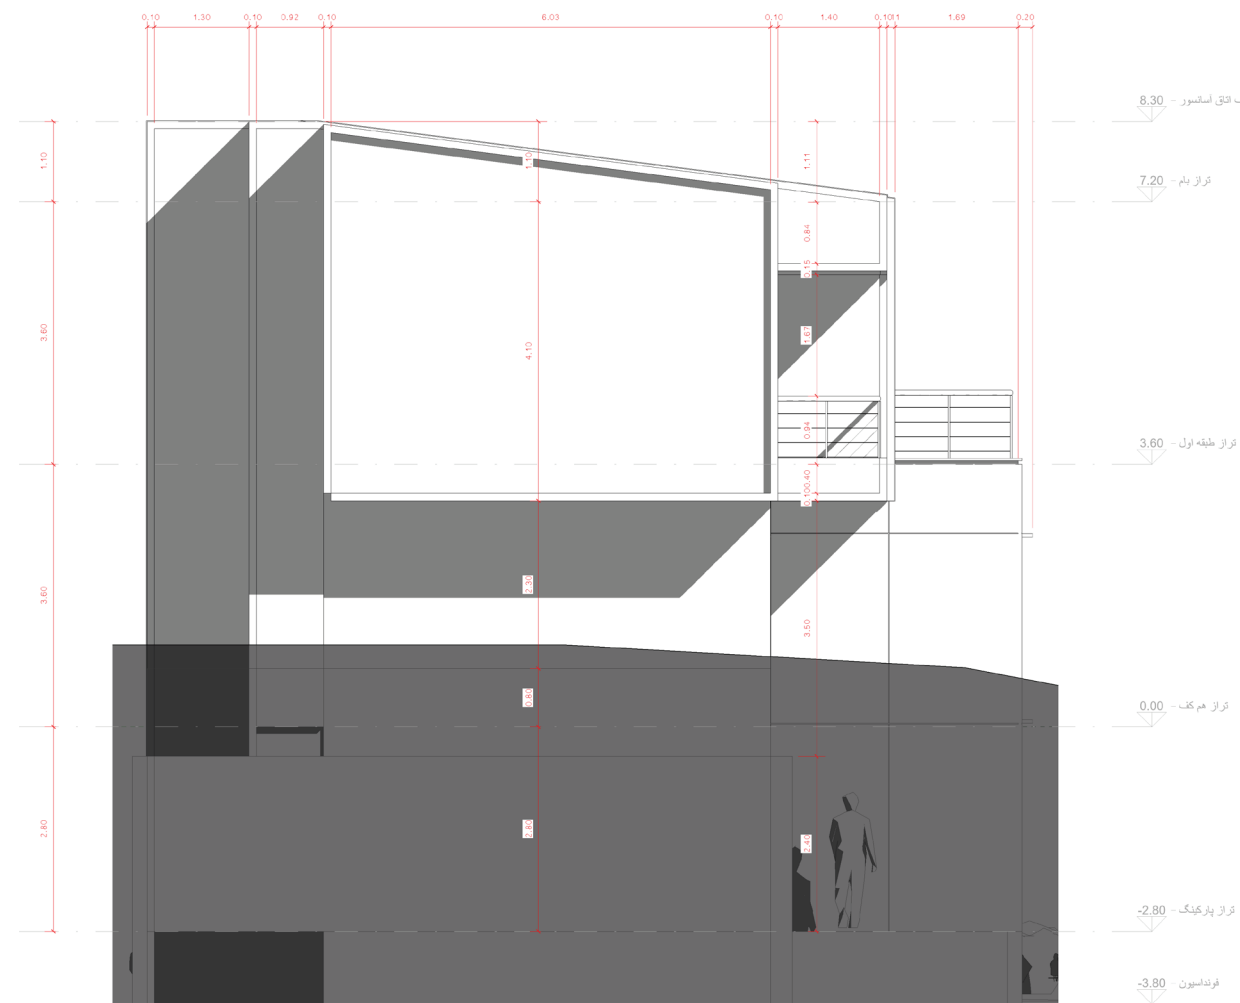

نمای شمالی - اندازه گذاری
1
ARC 06
۱ : ۵۰



نمای شمالی - مصالح
2
ARC 06
۱ : ۵۰

بازطراحی نمای ویلای لاویج	امیر بخشی	نمای شمالی	ARC ۰۶
۱ : ۵۰			