

MOMAS OFFICE
Design and Construction

Consultant:
Farzad Farahani
Address:
No.194, Kadus Tower, Koohak, 16th East Nasim
Blvd, Tehran, Iran.
Phone:
+989120379205
e-mail:
ff.freelancing@gmail.com



تهران ژنو تکنیک

بیمارستان نور

چلد

Project number 09




Date 1404.09.09

Drawn by Mohammad Ramezani-Parisa Hashemi

Checked by Farzad Farahani

1

Scale

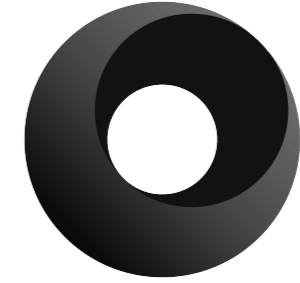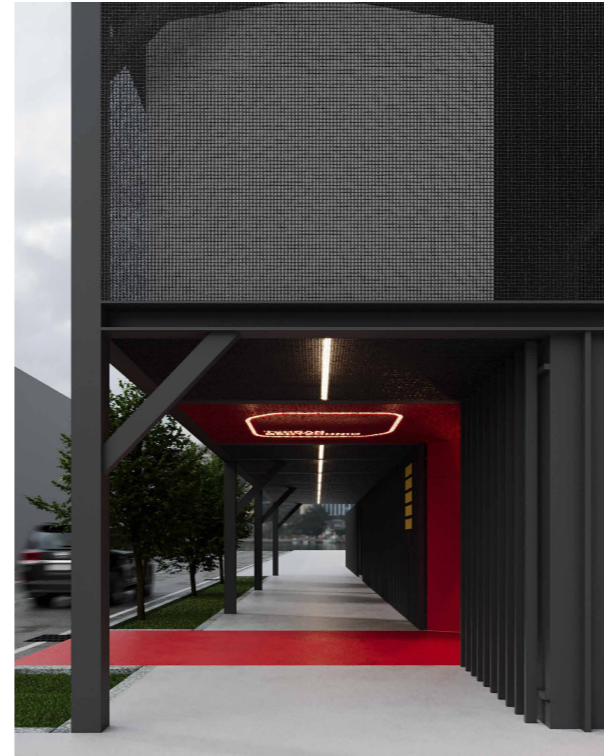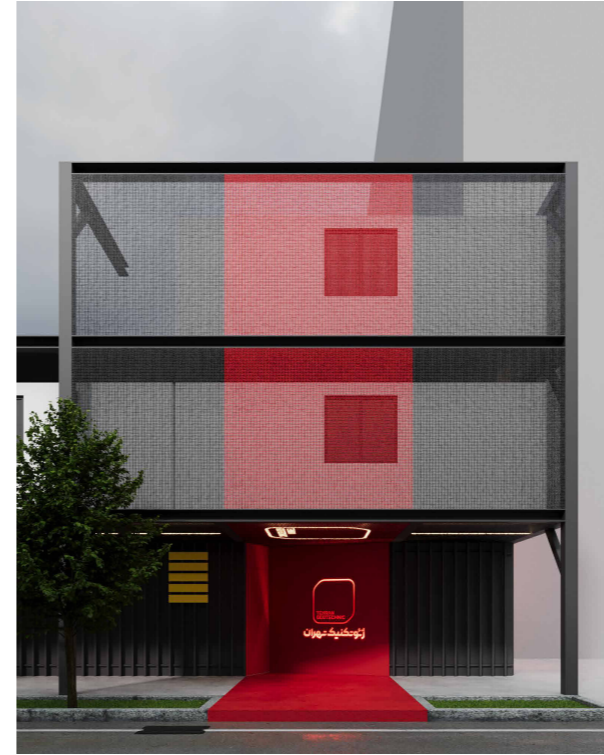

MOMAS OFFICE
Design and Construction

Consultant:
Farzad Farahani
Address:
No.194, Kadus Tower, Koohak, 16th East Nasim
Blvd, Tehran, Iran.
Phone:
+989120379205
e-mail:
ff.freelancing@gmail.com



تهران ژنو تکنیک

بیمارستان نور

رندرهای خارجی

Project number 09



Date 1404.09.09

Drawn by Mohammad Ramezani-Parisa Hashemi

Checked by Farzad Farahani

2

Scale

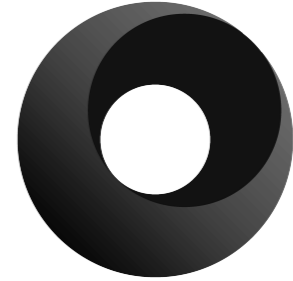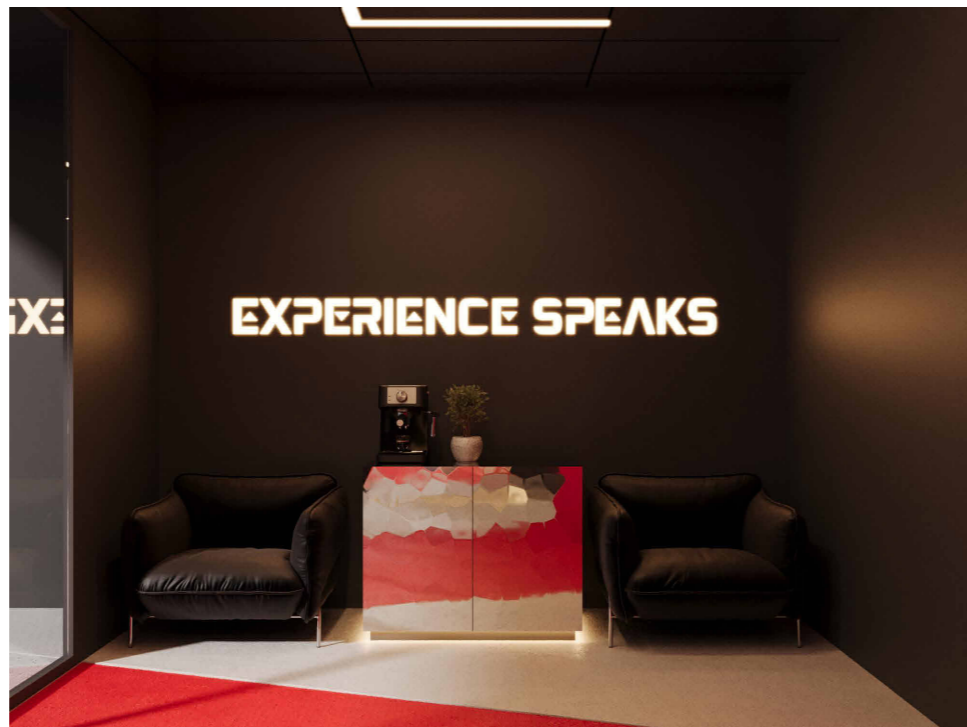

MOMAS OFFICE
Design and Construction

Consultant:
Farzad Farahani
Address:
No.194, Kadus Tower, Koohak, 16th East Nasim
Blvd, Tehran, Iran.
Phone:
+989120379205
e-mail:
ff.freelancing@gmail.com



تهرانی تکنیکال

بیمارستان نور

رندره‌های داخلی

Project number 09


Date 1404.09.09

Drawn by Mohammad Ramezani-Parisa Hashemi

Checked by Farzad Farahani

3

Scale

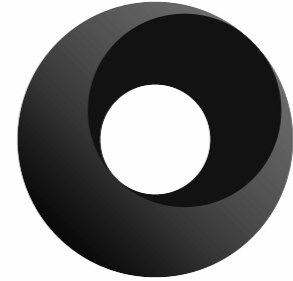

MOMAS OFFICE
Design and Construction
Consultant:
Farzad Farahani
Address:
No.194, Kadus Tower, Koohak, 16th East Nasim
Blvd, Tehran, Iran.
Phone:
+989120379205
e-mail:
ff.freelancing@gmail.com



تهران ژنو تکنیک

بیمارستان نور

پلان

Project number 09


Date 1404.09.09

Drawn by Mohammad Ramezani-Parisa Hashemi

Checked by Farzad Farahani

4


Scale 1 : 75

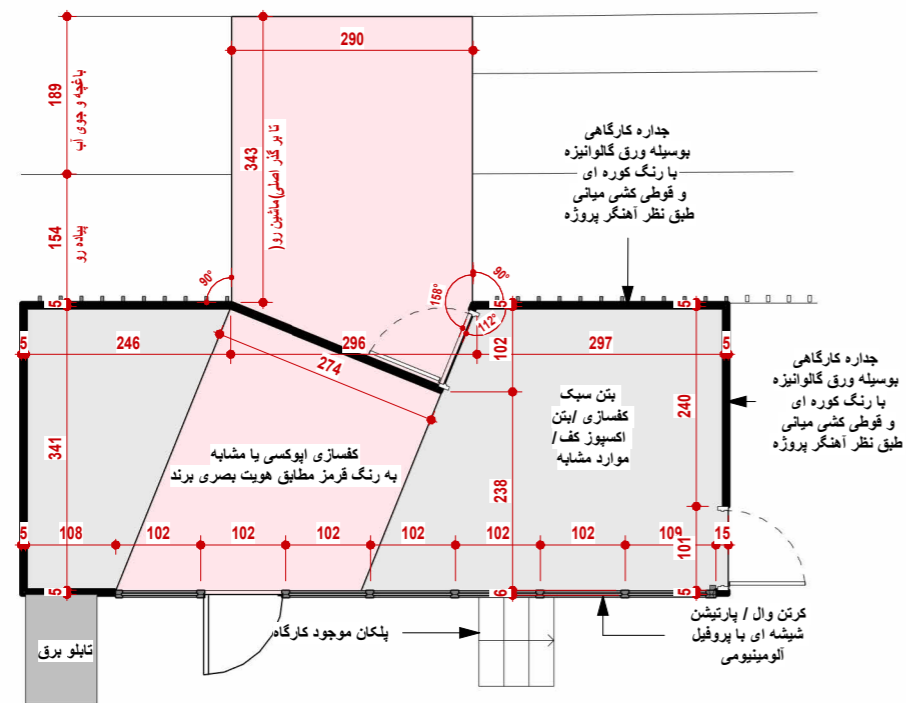

1

پلان اندازه گذاری

1 : 75

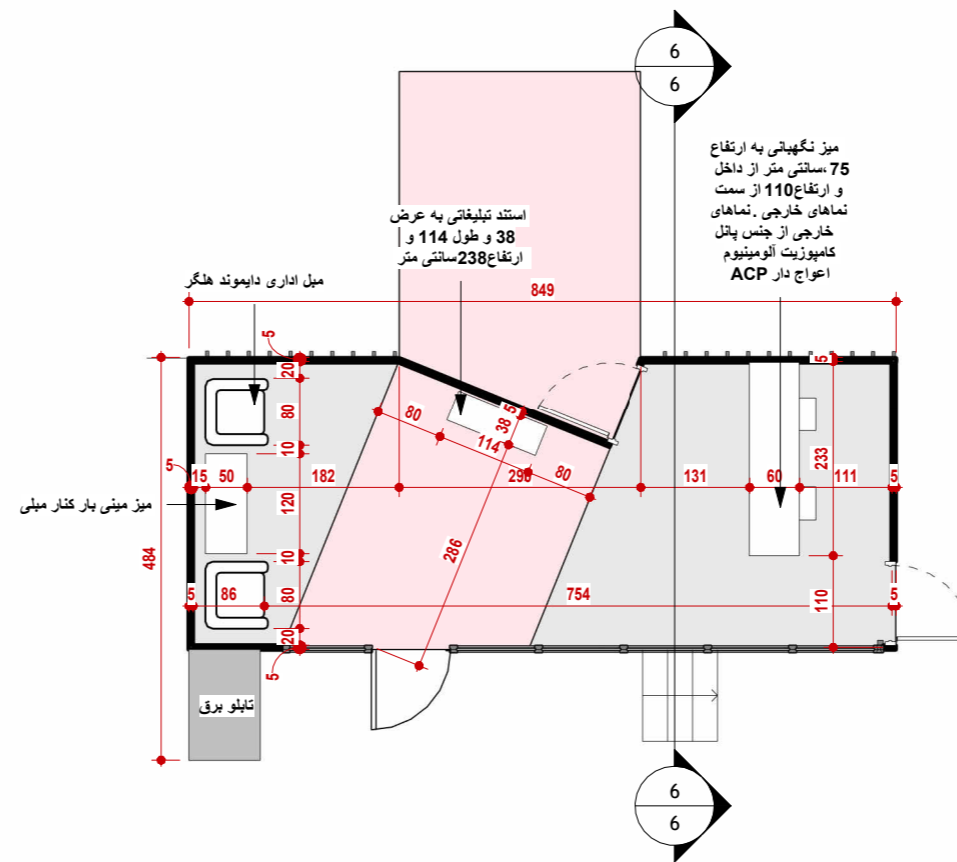


2

پلان مبلمان


1 : 75

نمای ورودی از جنس ورق 2 میل به عرض 125 سانتی متر و ارتفاع 250 سانتی متر و رنگ کوره ای قرمز رنگ مطابق هویت بصری برند

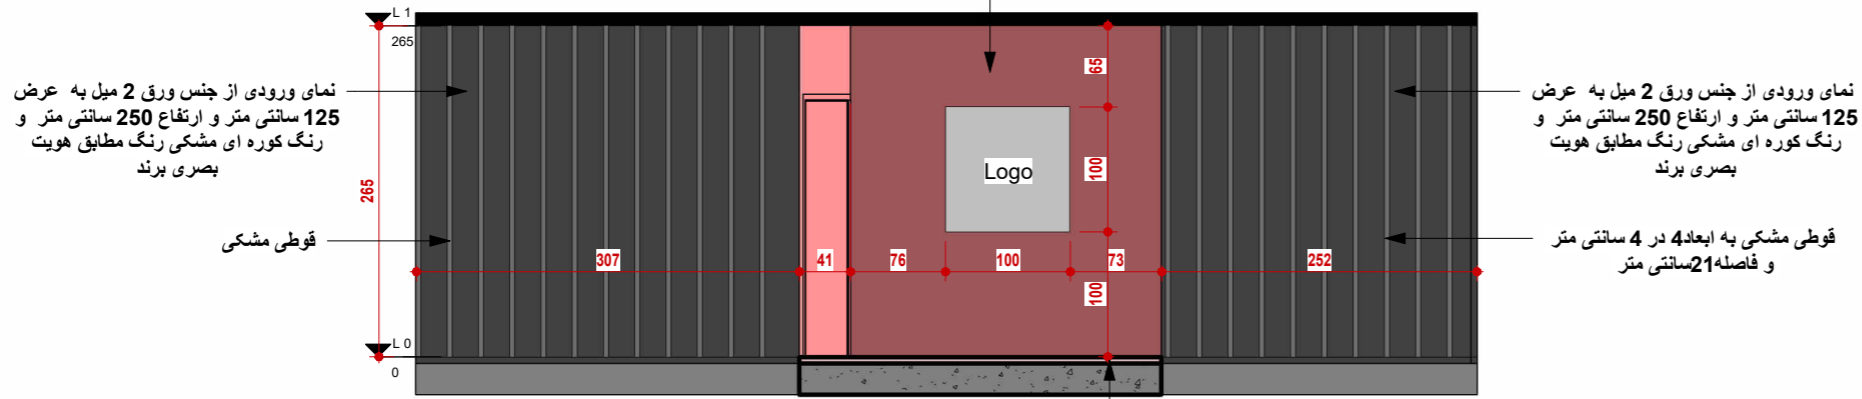


کفسازی قسمت ورودی از جنس اپوکسی / متریلشابه به رنگ قرمز مشابه هویت بصری برند

5 نمای شمالی
1 : 50

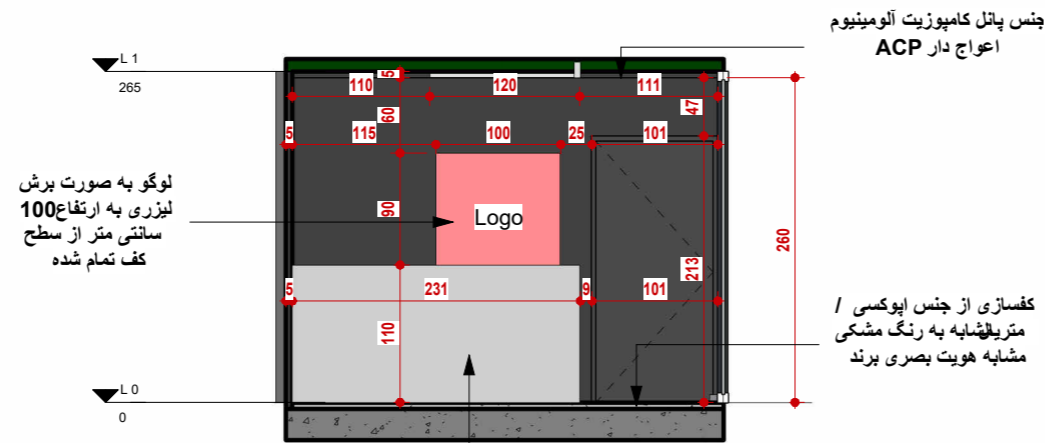

میز نگهداری به ارتفاع 75 سانتی متر از داخل، و ارتفاع 110 از سمت نماهای خارجی. نماهای خارجی از جنس پانل اعواج دار ACP کامپوزیت آلومینیوم

6 مقطع
1 : 50

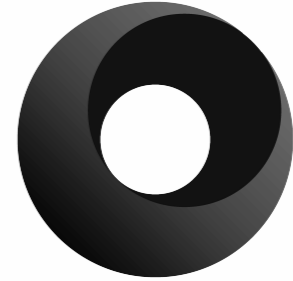

MOMAS OFFICE
Design and Construction
Consultant:
Farzad Farahani
Address:
No.194, Kadus Tower, Koohak, 16th East Nasim Blvd, Tehran, Iran.
Phone:
+989120379205
e-mail:
ff.freelancing@gmail.com




تهران ژنوتکنیک

بیمارستان نور

مقطع و نما

Project number	09
Date	1404.09.09
Drawn by	Parisa Hashemi
Checked by	Farzad Farahani
6	
Scale	1 : 50

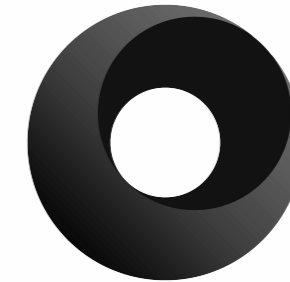

MOMAS OFFICE
Design and Construction

Consultant:
Farzad Farahani
Address:
No.194, Kadus Tower, Koohak, 16th East Nasim
Blvd, Tehran, Iran.
Phone:
+989120379205
e-mail:
ff.freelancing@gmail.com



تهران ژنوتکنیک

بیمارستان نور

دیتیل لوگوی ورودی

Project number 09


Date 1404.09.09

Drawn by Parisa Hashemi


Checked by Farzad Farahani

7

Scale 1 : 100

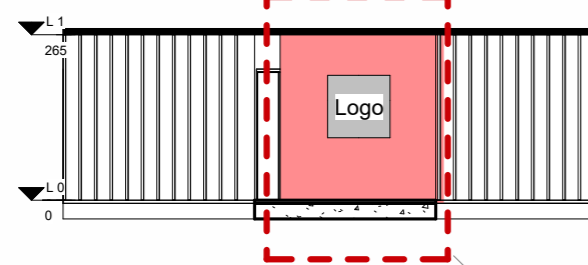

7 نمای لوگو
1 : 100

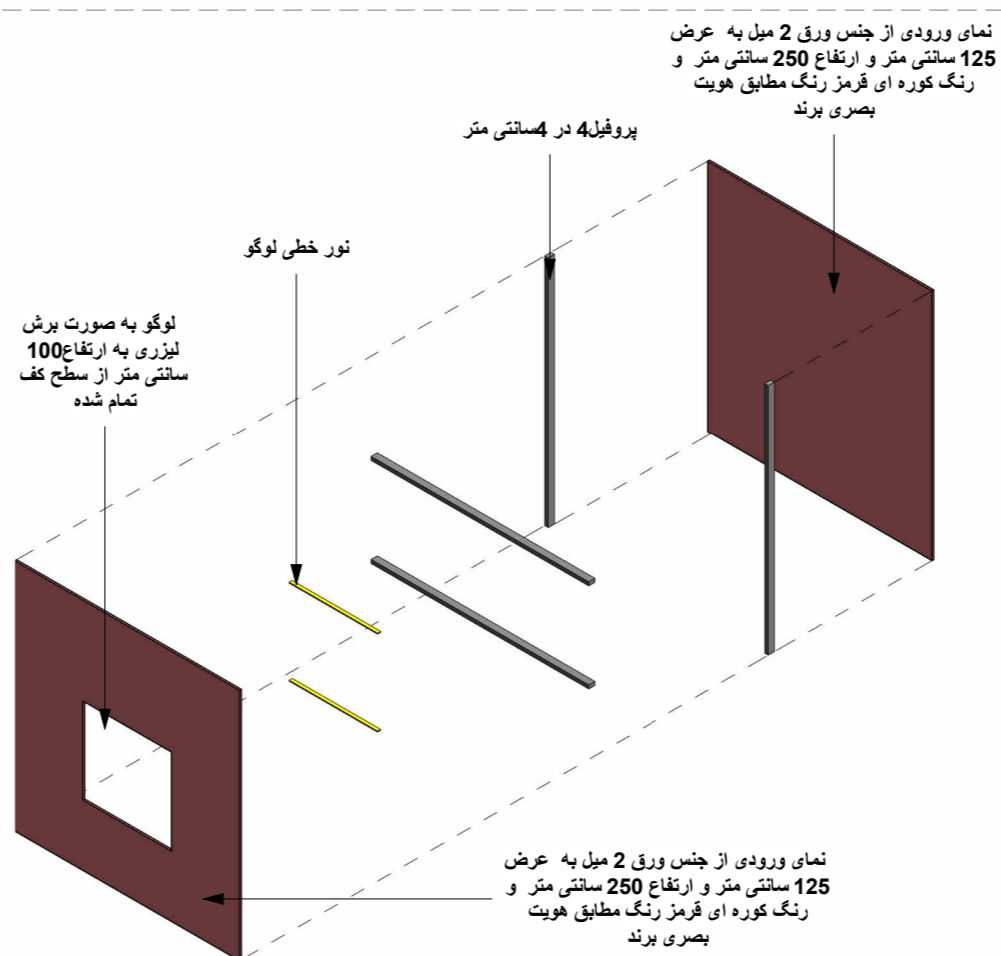

8 دیتیل لوگو ورودی