


جهت قبله

| اطلاعات پروژه      |                   |         |             |
|--------------------|-------------------|---------|-------------|
| شماره پرونده:      | ۳۰۰۱۸۹۲۶          |         |             |
| نام مالک:          | تولیدی مهراسل     |         |             |
| پلاک ثبتی:         | ۳۴۷۷/۲۵۹۹/۳۶      |         |             |
| زیربنا:            |                   |         |             |
| رشته:              | معماری            |         |             |
| آدرس ملک:          |                   |         |             |
| عنوان نقشه:        | پلان اندازه گذاری |         |             |
| تاریخ:             |                   |         |             |
| نوع سازه:          | فلزی              |         |             |
| نوع سقف:           | عرشه فولادی       |         |             |
| نوع گرمایش:        |                   |         |             |
| نوع سرمایش:        |                   |         |             |
| شماره نقشه:        | A-111             |         |             |
| مشخصات طراحان      |                   |         |             |
| ردیف               | نام طراح          | سمت     | مهر و امضاء |
| ۱                  |                   |         |             |
| ۲                  |                   |         |             |
| جدول جزئیات اجرایی |                   |         |             |
| ردیف               | شرح               | ملاحظات |             |
| ۱                  | دریاجان           |         |             |
| ۲                  | دریاجان           |         |             |
| جدول مشخصات فضا ها |                   |         |             |
| ردیف               | نام فضا           | مساحت   |             |
| ۱                  | پارکینگ اداری     |         |             |
| ۲                  | راه پله           |         |             |
| ۳                  | آسانسور           |         |             |
| ۴                  | لابی              |         |             |
| ۵                  | حیاط              |         |             |
| ۶                  | پاسیو             |         |             |
| ۷                  | اتاق فرماندهی     |         |             |
| ۸                  | اتاق اداری        |         |             |
| ۹                  | نازخانه           |         |             |
| ۱۰                 | فضای سبز          |         |             |
| ۱۱                 | اتاق آسانسور      |         |             |
| ۱۲                 | خوابگاه           |         |             |
| ۱۳                 | بام               |         |             |
| ۱۴                 | آبدارخانه         |         |             |
| ۱۵                 | سرویس بهداشتی     |         |             |
| ۱۶                 | سالن اداری        |         |             |
| ۱۷                 | رهمپ              |         |             |
| ۱۸                 | دال اتاق آسانسور  |         |             |
| ۱۹                 | پمپخانه دفنی      |         |             |

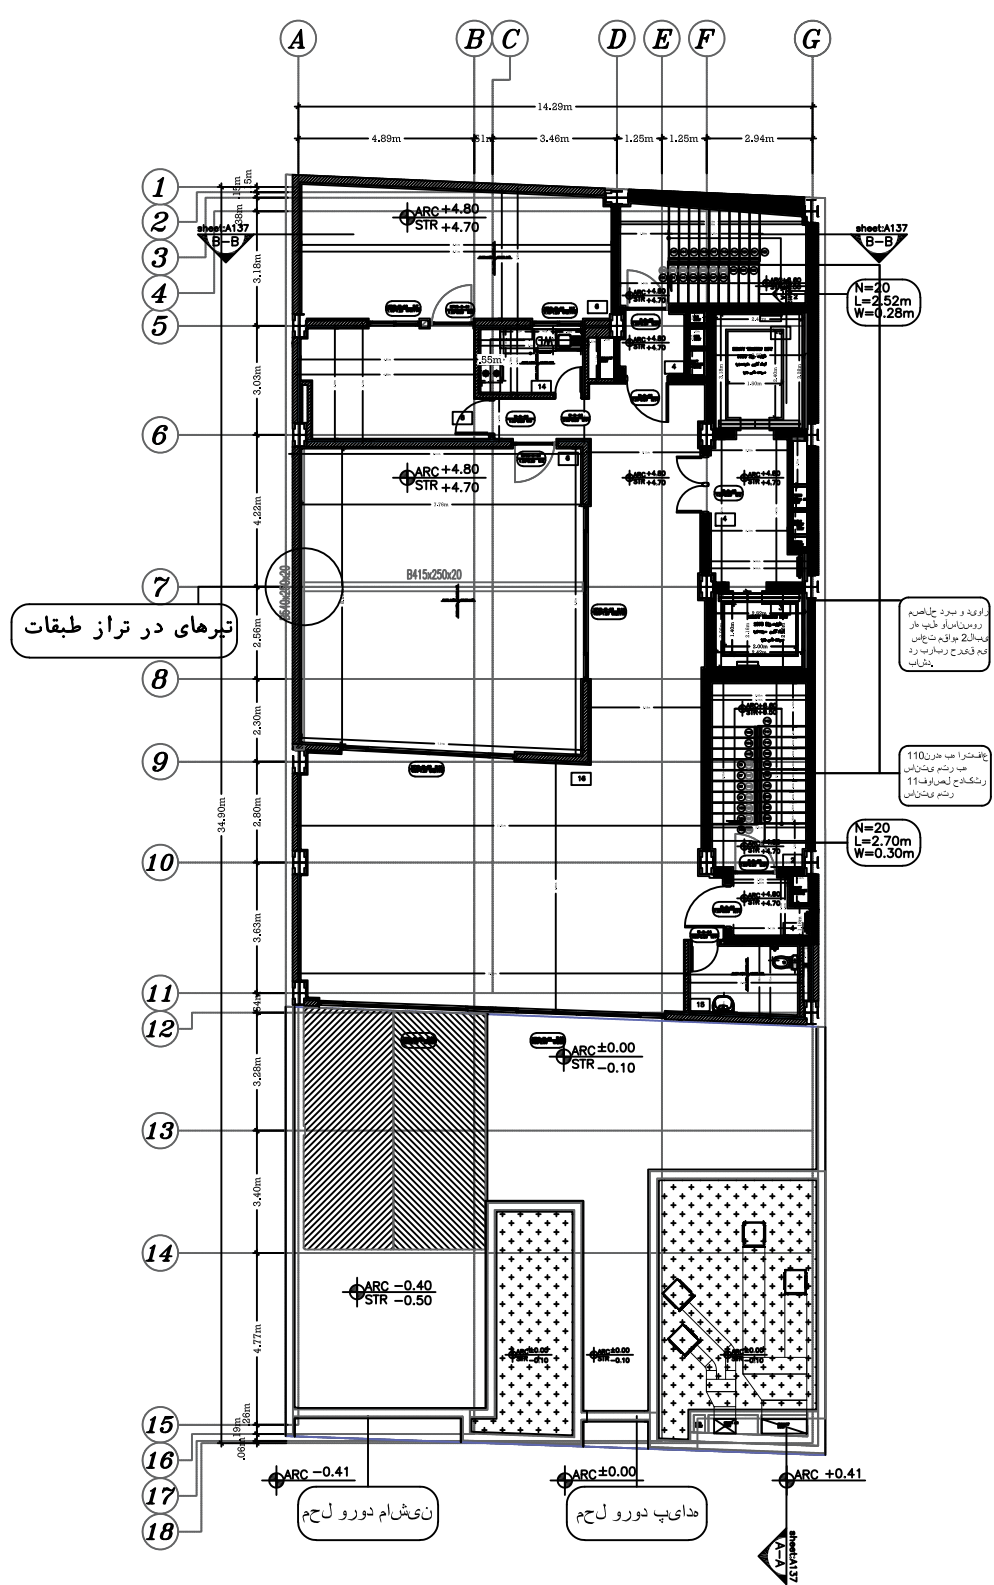

**پلان طبقه اول**  
**پلان اندازه گذاری**  
 SC:1/50

توجه: در تمام طبقات رنگ پف کشته زیر دره های دوزنقه ای سقف عرشه فولادی اجرا می گردد  
 توجه: رنگ کف سبزی روی همه ی ستون ها و تیرهای اصلی و فرعی اجرا می گردد  
 توجه: تمام درزهای بین عناصر طبقه بندی ۱۹-۲۰-۲۱-۲۲-