
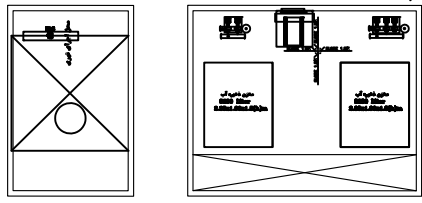


جهت قبله

اطلاعات پروژه				
شماره پرونده:	۳۰۰۱۸۹۲۶			
نام مالک:	تولیدی مهراسل			
پلاک ثبتی:	۳۴۷۷/۲۵۹۹/۳۶			
زیربنا:				
رشته:	معماری			
آدرس ملک:				
عنوان نقشه:	پلان اندازه گذاری			
تاریخ:				
نوع سازه:	فلزی			
نوع سقف:	عرشه فولادی			
نوع گرمایش:				
نوع سرمایش:				
شماره نقشه:	A-105			
مشخصات طراحان				
ردیف	نام طراح	سمت	نام طراح	سمت
۱	...	...	...	...
۲	...	...	...	...
جدول جزئیات اجرایی				
ردیف	شرح			
۱	...			
۲	...			
جدول مشخصات فضا ها				
ردیف	نام فضا			
۱	پارکینگ اداری			
۲	راه پله			
۳	آسانسور			
۴	لابی			
۵	حیاط			
۶	پاسیو			
۷	اتاق فرماندهی			
۸	اتاق اداری			
۹	نمازخانه			
۱۰	فضای سبز			
۱۱	اتاق آسانسور			
۱۲	خوابگاه			
۱۳	بام			
۱۴	آبدارخانه			
۱۵	سرویس بهداشتی			
۱۶	سالن اداری			
۱۷	رهمپ			
۱۸	دال اتاق آسانسور			
۱۹	پیمپخانه دفنی			

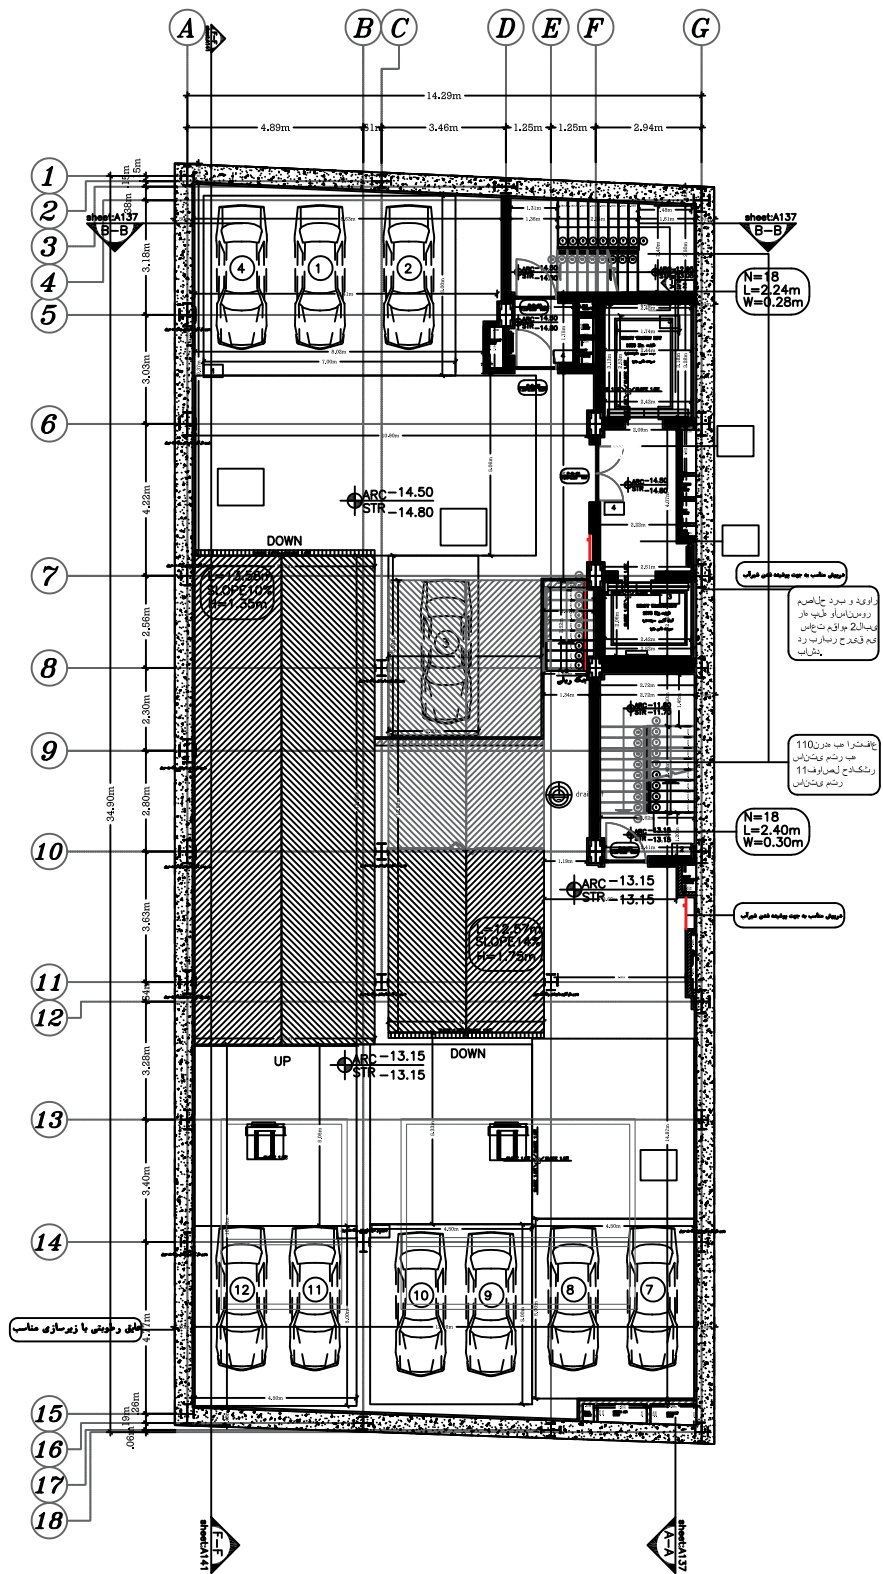

پلان زیرزمین پنجم
پلان اندازه گذاری
 SC:1/50

توجه: در تمام طبقات رنگ پف کشته زیر درجه های دوزخه ای سقف عرشه فولادی اجرا می گردد.
 توجه: رنگ کف سبزی روی همه ی ستون ها و تیرهای اصلی و فرعی اجرا می گردد.
 توجه: تمام درزهای بین عناصر طبق بند ۱۹-۲۰-۲۱-۲۲-