


جهت قبله

اطلاعات پروژه			
شماره پرونده:	۰۳۰۰۱۸۹۲۶		
نام مالک:	تولیدی مهراسل		
پلاک ثبتی:	۳۴۷۷/۲۵۹۹/۳۶		
زیربنا:			
رشته:	معماری		
آدرس ملک:			
عنوان نقشه:	پلان اندازه گذاری		
تاریخ:			
نوع سازه:	فلزی		
نوع سقف:	عرشه فولادی		
نوع گرمایش:			
نوع سرمایش:			
شماره نقشه:	A-112		
مشخصات طراحان			
ردیف	نام طراح	سمت	مهر و امضاء
۱	...	...	...
۲	...	...	...
جدول جزئیات اجرایی			
ردیف	شرح	ملاحظات	
۱	...	...	
۲	...	...	
جدول مشخصات فضا ها			
ردیف	نام فضا		
۱	پارکینگ اداری		
۲	راه پله		
۳	آسانسور		
۴	لابی		
۵	حیاط		
۶	پاسیو		
۷	اتاق فرماندهی		
۸	اتاق اداری		
۹	نازخانه		
۱۰	فضای سبز		
۱۱	اتاق آسانسور		
۱۲	خوابگاه		
۱۳	بام		
۱۴	آبدارخانه		
۱۵	سرویس بهداشتی		
۱۶	سالن اداری		
۱۷	رهمپ		
۱۸	دال اتاق آسانسور		
۱۹	پمپخانه دفنی		
توضیحات:			

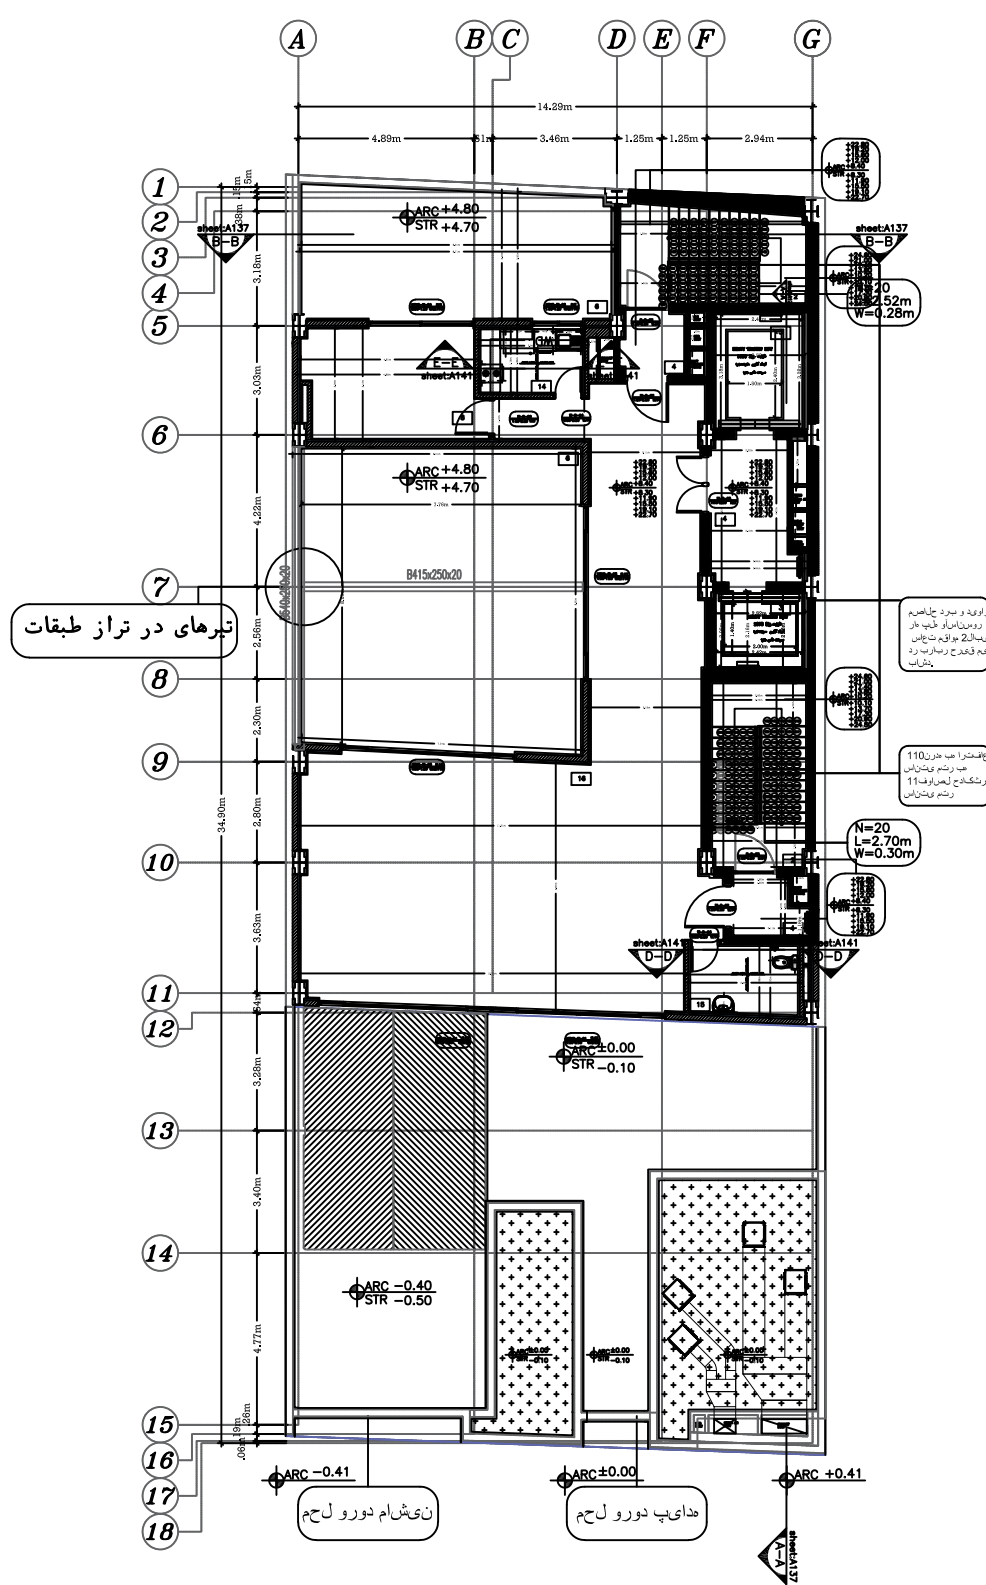

پلان طبقه دوم تا ششم
 پلان اندازه گذاری
 SC:1/50

توجه: در تمام طبقات رنگ پف کشته زیر ورقه های دوزنقه ای سقف عرشه فولادی اجرا می گردد
 توجه: رنگ کف صری روی همه ی ستون ها و تیرهای اصلی و فرعی اجرا می گردد
 توجه: تمام درزهای بین عناصر طبقه بندی ۱۹-۲۰-۲۱-۲۲-