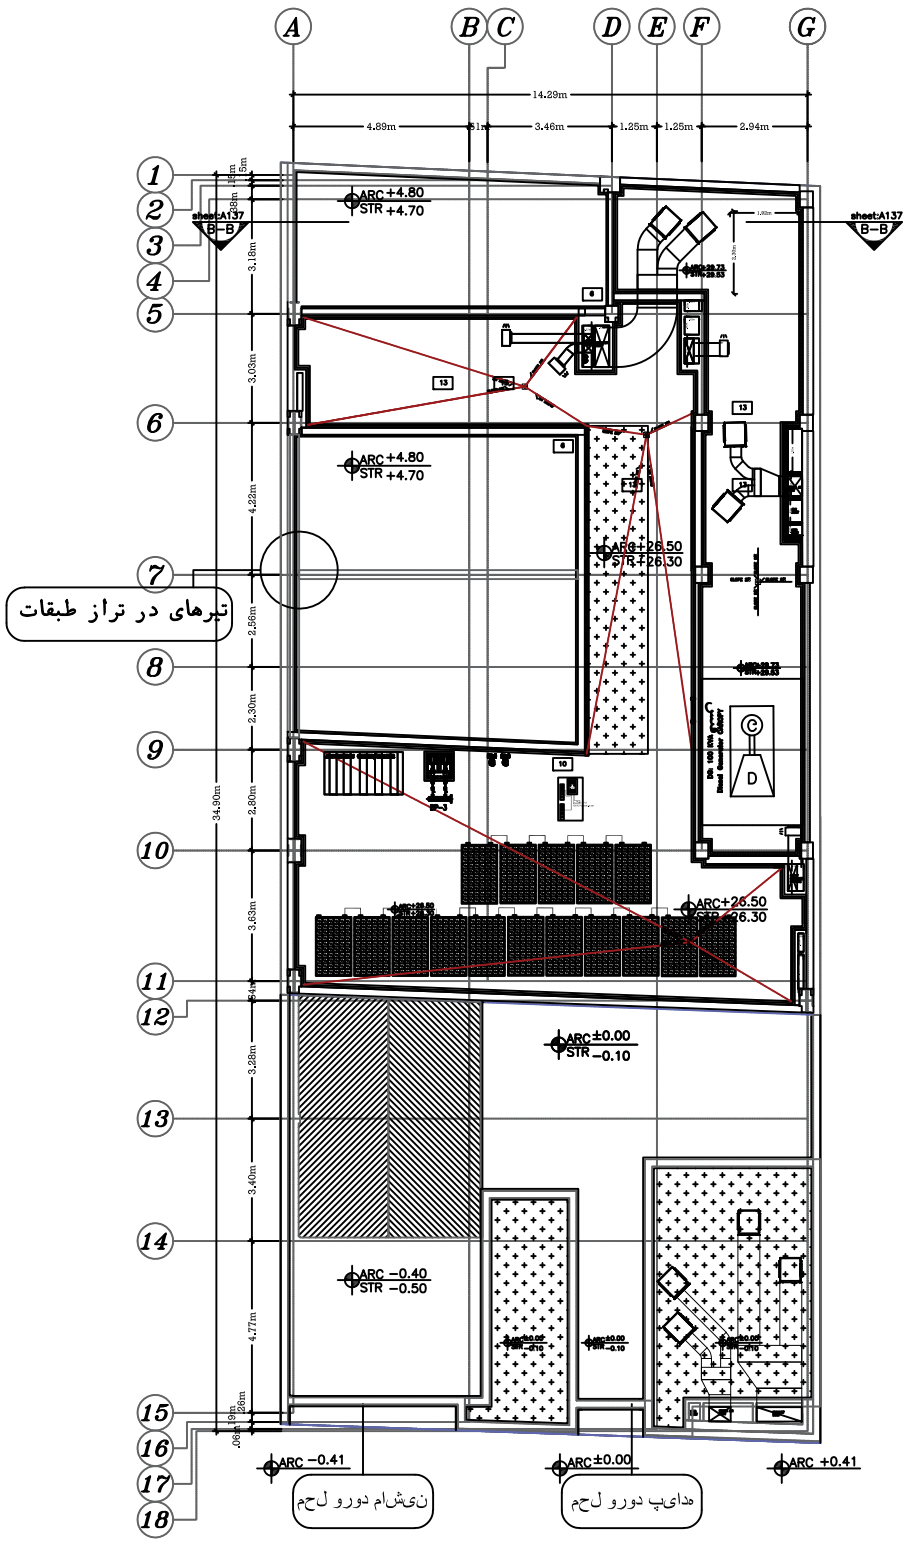

پلان بام

SC:1/50

پلان اندازه گذاری

توجه: در تمام طبقات رنگ پف کننده زیر ورقه های ذوزنقه ای سقف عرشه فولادی اجرا می گردد
توجه: رنگ ضد حریق روی همه ی ستون ها و تیرهای اصلی و فرعی اجرا می گردد
توجه: تمام درزهای بین ساختمانی طبق بند ۱۹-۳-۴-۶-۲-۲۲ زیربندی و هوابندی شود.
توجه: مقاومت در برابر آتش کلیه اجزای ساختمانی آماده شده در مرحله اجرا باید با الزامات فصول ۷-۳ و ۸-۳ مبحث ۳ مقررات ملی ساختمان مطابقت داشته باشد.

جهت قبله

اطلاعات پروژه

شماره پرونده: ۰۳۰۰۱۸۹۲۶
نام مالک: تولیدی مهراصل
پلاک ثبتی: ۳۴۶۷/۲۵۹۹/۳۶
زیربنا:
رشته: معماری
آدرس ملک:
عنوان نقشه: پلان اندازه گذاری
تاریخ:
نوع سازه: فلزی
نوع سقف: عرشه فولادی
نوع گرمایش:
نوع سرمایش:
شماره نقشه: A-114

مشخصات طراحان

طراح	نام طراح مجاز	نام مدرک مجاز	نام طراح مجاز	امضا و اثر انگشت طراح مجاز
معمار	[illegible]	[illegible]	[illegible]	
عمران	[illegible]	[illegible]	[illegible]	
تاسیسات برقی	[illegible]	[illegible]	[illegible]	
تاسیسات مکانیکی	[illegible]	[illegible]	[illegible]	

جدول جزییات اجرایی

دیوار برای خروجی از طبقه بنی سالنهای مختلف	
دیوار مشترک به آتش به مدت ۲ ساعت دیوار راه پله و آسانسور (طبقه بنی)	
طبقه بنی سالن اکتشاف (ARC) با مشخصات و نمای سر طبق مراجعه بان اسکیس با مشخصات و نمای سر	
دیوار خارجی بنی مطابق نقشه های جداگانه	
دیوار با مشخصات (کلیه مشخصات در کتابچه مرکزی پیوست با جداول در پیوست) این دیوار در سکوی به ارتفاع ۱۰ متر مشترک در برابر حریق ضمیمه	
دیوار ۲۰ ساعت برای آتش نشانی	
دیوار سر	
جدول بنی [illegible]	

جدول مشخصات فضا ها

1	پارکینگ اداری
2	راه پله
3	آسانسور
4	لابی
5	حیاط
6	پاسیو
7	اتاق فرماندهی
8	اتاق اداری
9	نمازخانه
10	فضای سبز
11	اتاق آسانسور
12	خرپشته
13	بام
14	آبدارخانه
15	سرویس بهداشتی
16	سالن اداری
17	رمپ
18	دال اتاق آسانسور
19	پمپخانه دفنی

توضیحات :