




جهت قبله

|               |                   |
|---------------|-------------------|
| اطلاعات پروژه |                   |
| شماره پرونده: | ۳۰۰۱۸۹۲۶          |
| نام مالک:     | تولیدی مهراسل     |
| پلاک ثبتی:    | ۳۴۷۷/۲۵۹۹/۳۶      |
| زیربنا:       |                   |
| رشته:         | معماری            |
| آدرس ملک:     |                   |
| عنوان نقشه:   | پلان اندازه گذاری |
| تاریخ:        |                   |
| نوع سازه:     | فلزی              |
| نوع سقف:      | عرشه فولادی       |
| نوع گرمایش:   |                   |
| نوع سرمایش:   |                   |
| شماره نقشه:   | A-108             |

| مشخصات طراحان      |           |
|--------------------|-----------|
| نام و نام خانوادگی | محل امضاء |
| محل مهر            | محل مهر   |
| محل مهر            | محل مهر   |
| جدول جزئیات اجرایی |         |
|--------------------|---------|
| محل مهر            | محل مهر |
| محل مهر            | محل مهر |
| جدول مشخصات فضا ها |                  |
|--------------------|------------------|
| 1                  | پارکینگ اداری    |
| 2                  | راه پله          |
| 3                  | آسانسور          |
| 4                  | لابی             |
| 5                  | حیاط             |
| 6                  | پاسیو            |
| 7                  | اتاق فرماندهی    |
| 8                  | اتاق اداری       |
| 9                  | نمازخانه         |
| 10                 | فضای سبز         |
| 11                 | اتاق آسانسور     |
| 12                 | خوابگاه          |
| 13                 | بام              |
| 14                 | آبدارخانه        |
| 15                 | سرویس بهداشتی    |
| 16                 | سالن اداری       |
| 17                 | رهمپ             |
| 18                 | دال اتاق آسانسور |
| 19                 | پیمپخانه دفنی    |
| توضیحات:           |                  |

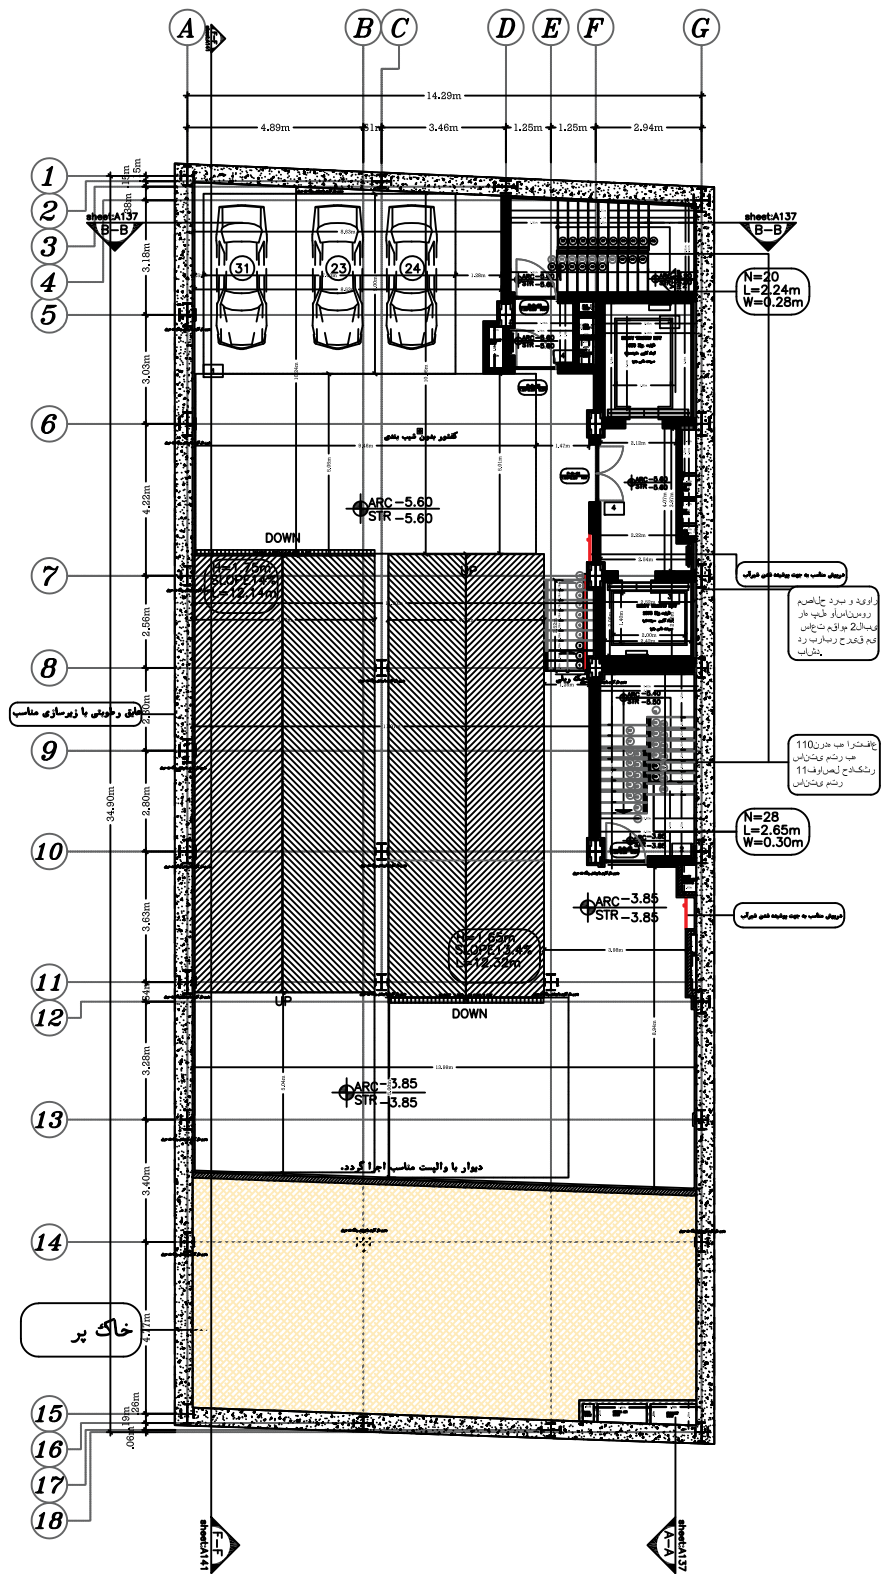

پلان زیرزمین دوم  
پلان اندازه گذاری  
SC:1/50

توجه: در تمام طبقات رنگ پف کشته زیر دره های دوزخه ای سقف عرشه فولادی اجرا می گردد  
توجه: رنگ کف سبزی روی همه ی ستون ها و تیرهای اصلی و فرعی اجرا می گردد  
توجه: تمام درزهای بین عناصر طبق بند ۱۹-۶-۲۰۰۰ دوزخه ای و هوا بندی شود  
توجه: مقاومت در برابر آتش کلیه اجزای ساختمانی استفاده شده در مرحله اجرا باید با الزامات فصول ۳-۸ و ۳-۷ میشت ۳ مقررات ملی ساختمان مطابقت داشته باشد.