



فضای موجود

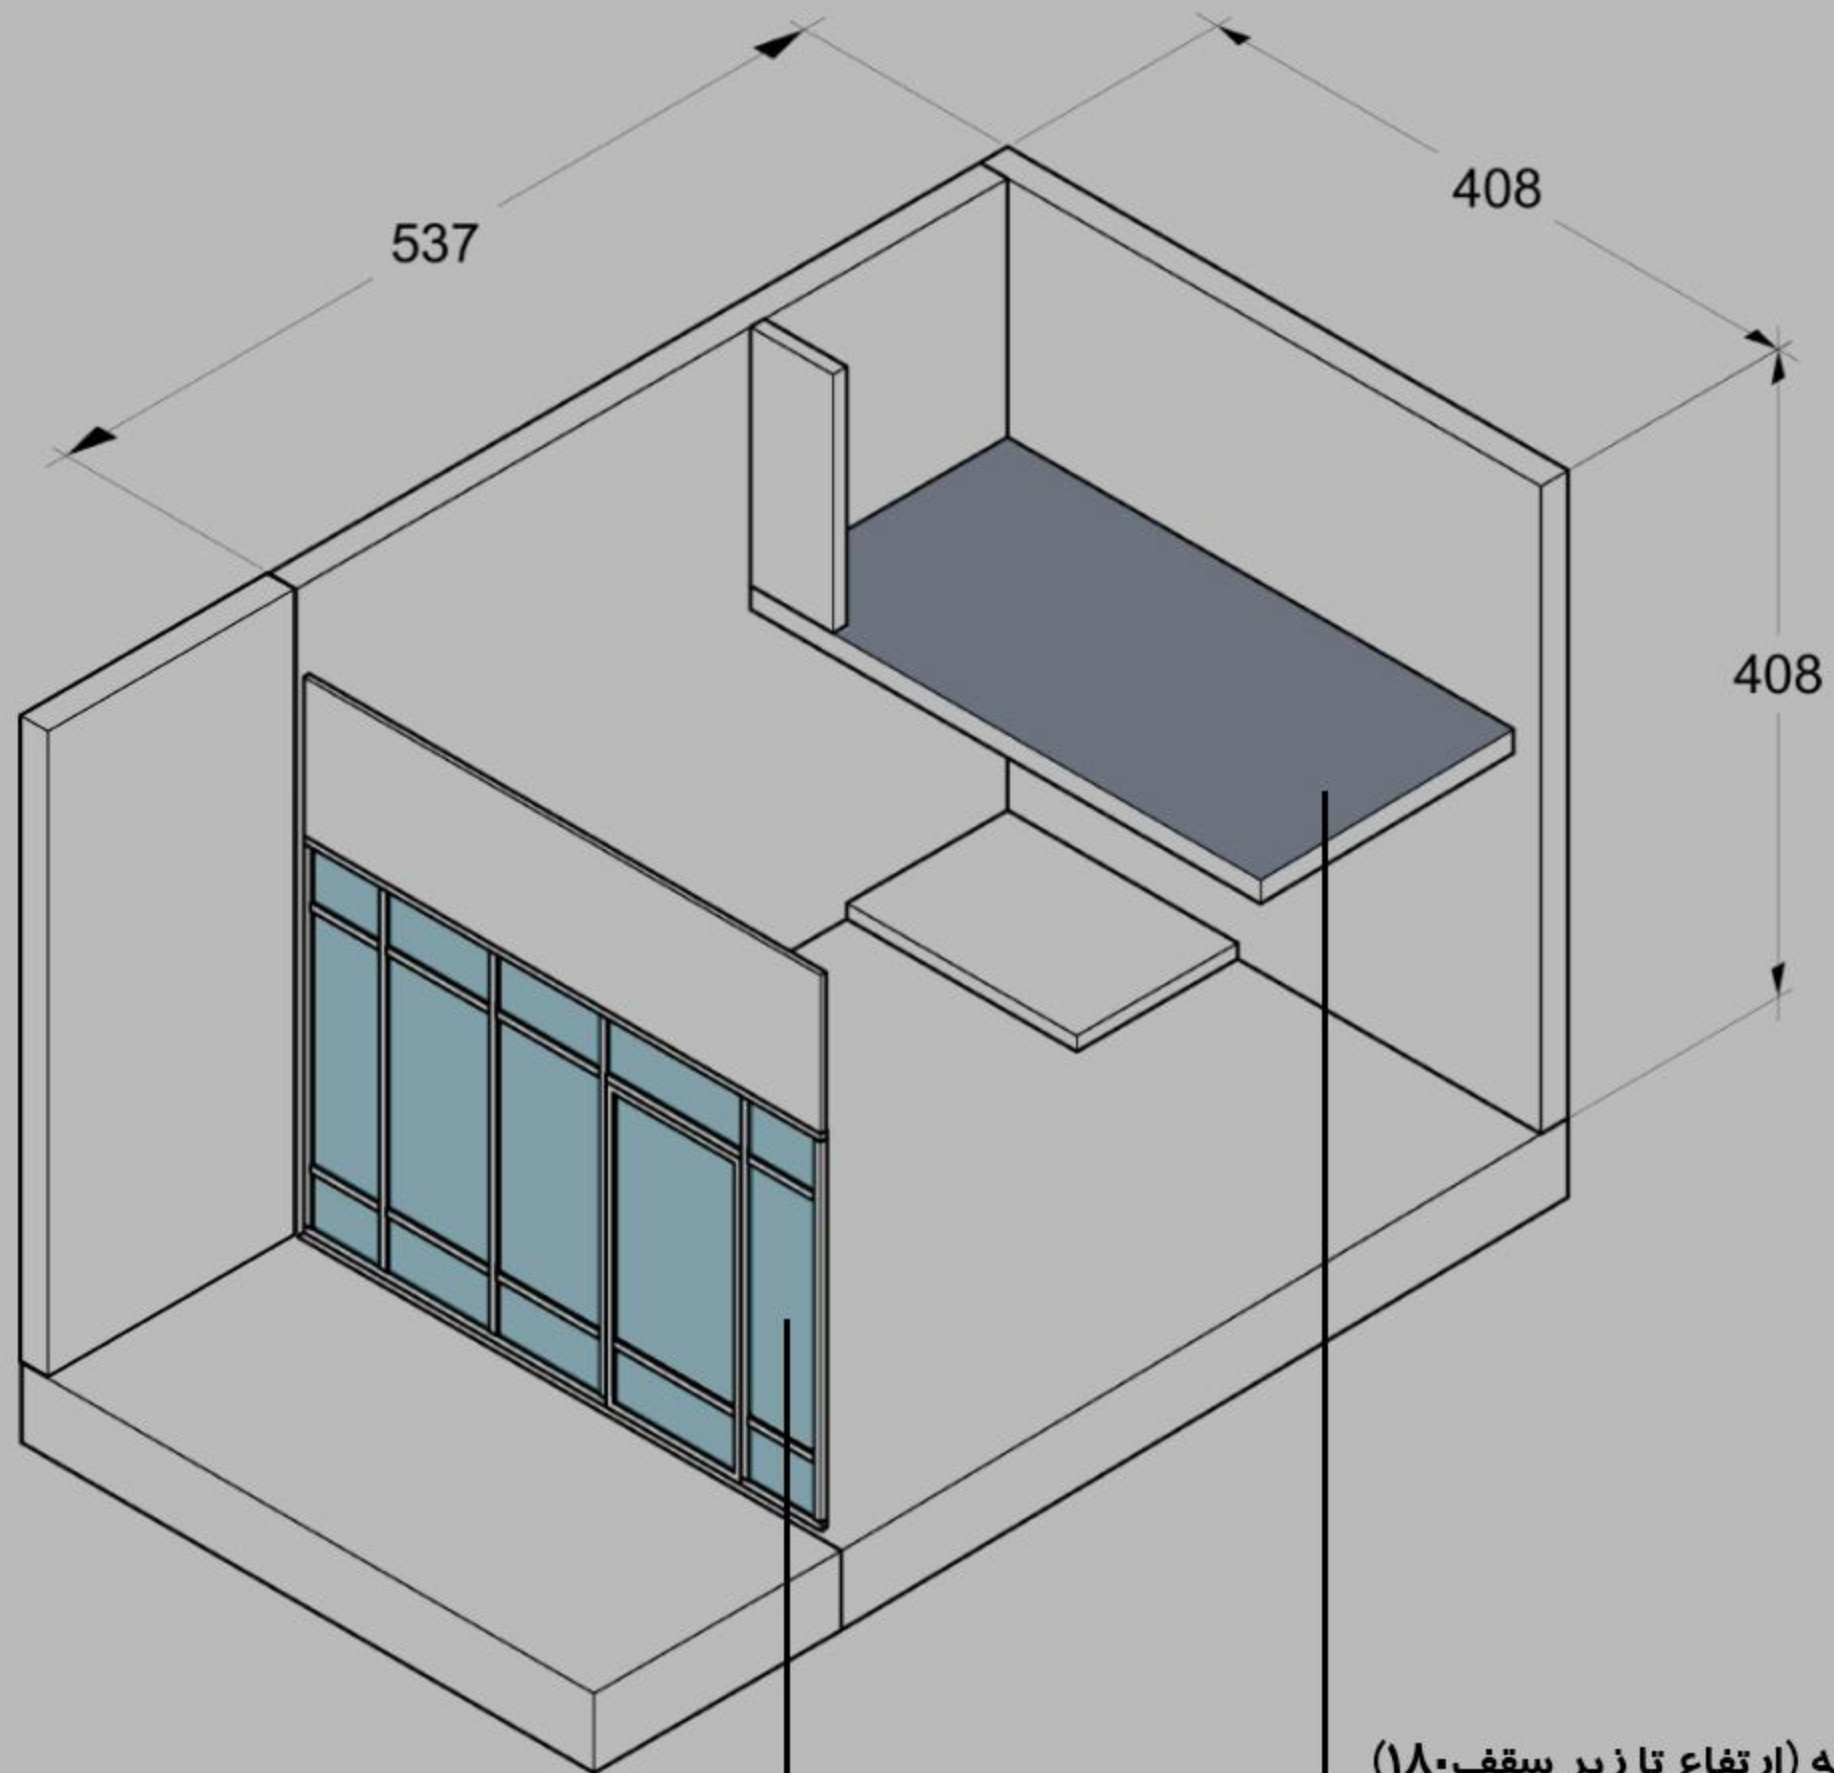


ورودی (درب فلز و شیشه)


نیم طبقه (ارتفاع تا زیر سقف ۱۸۰)

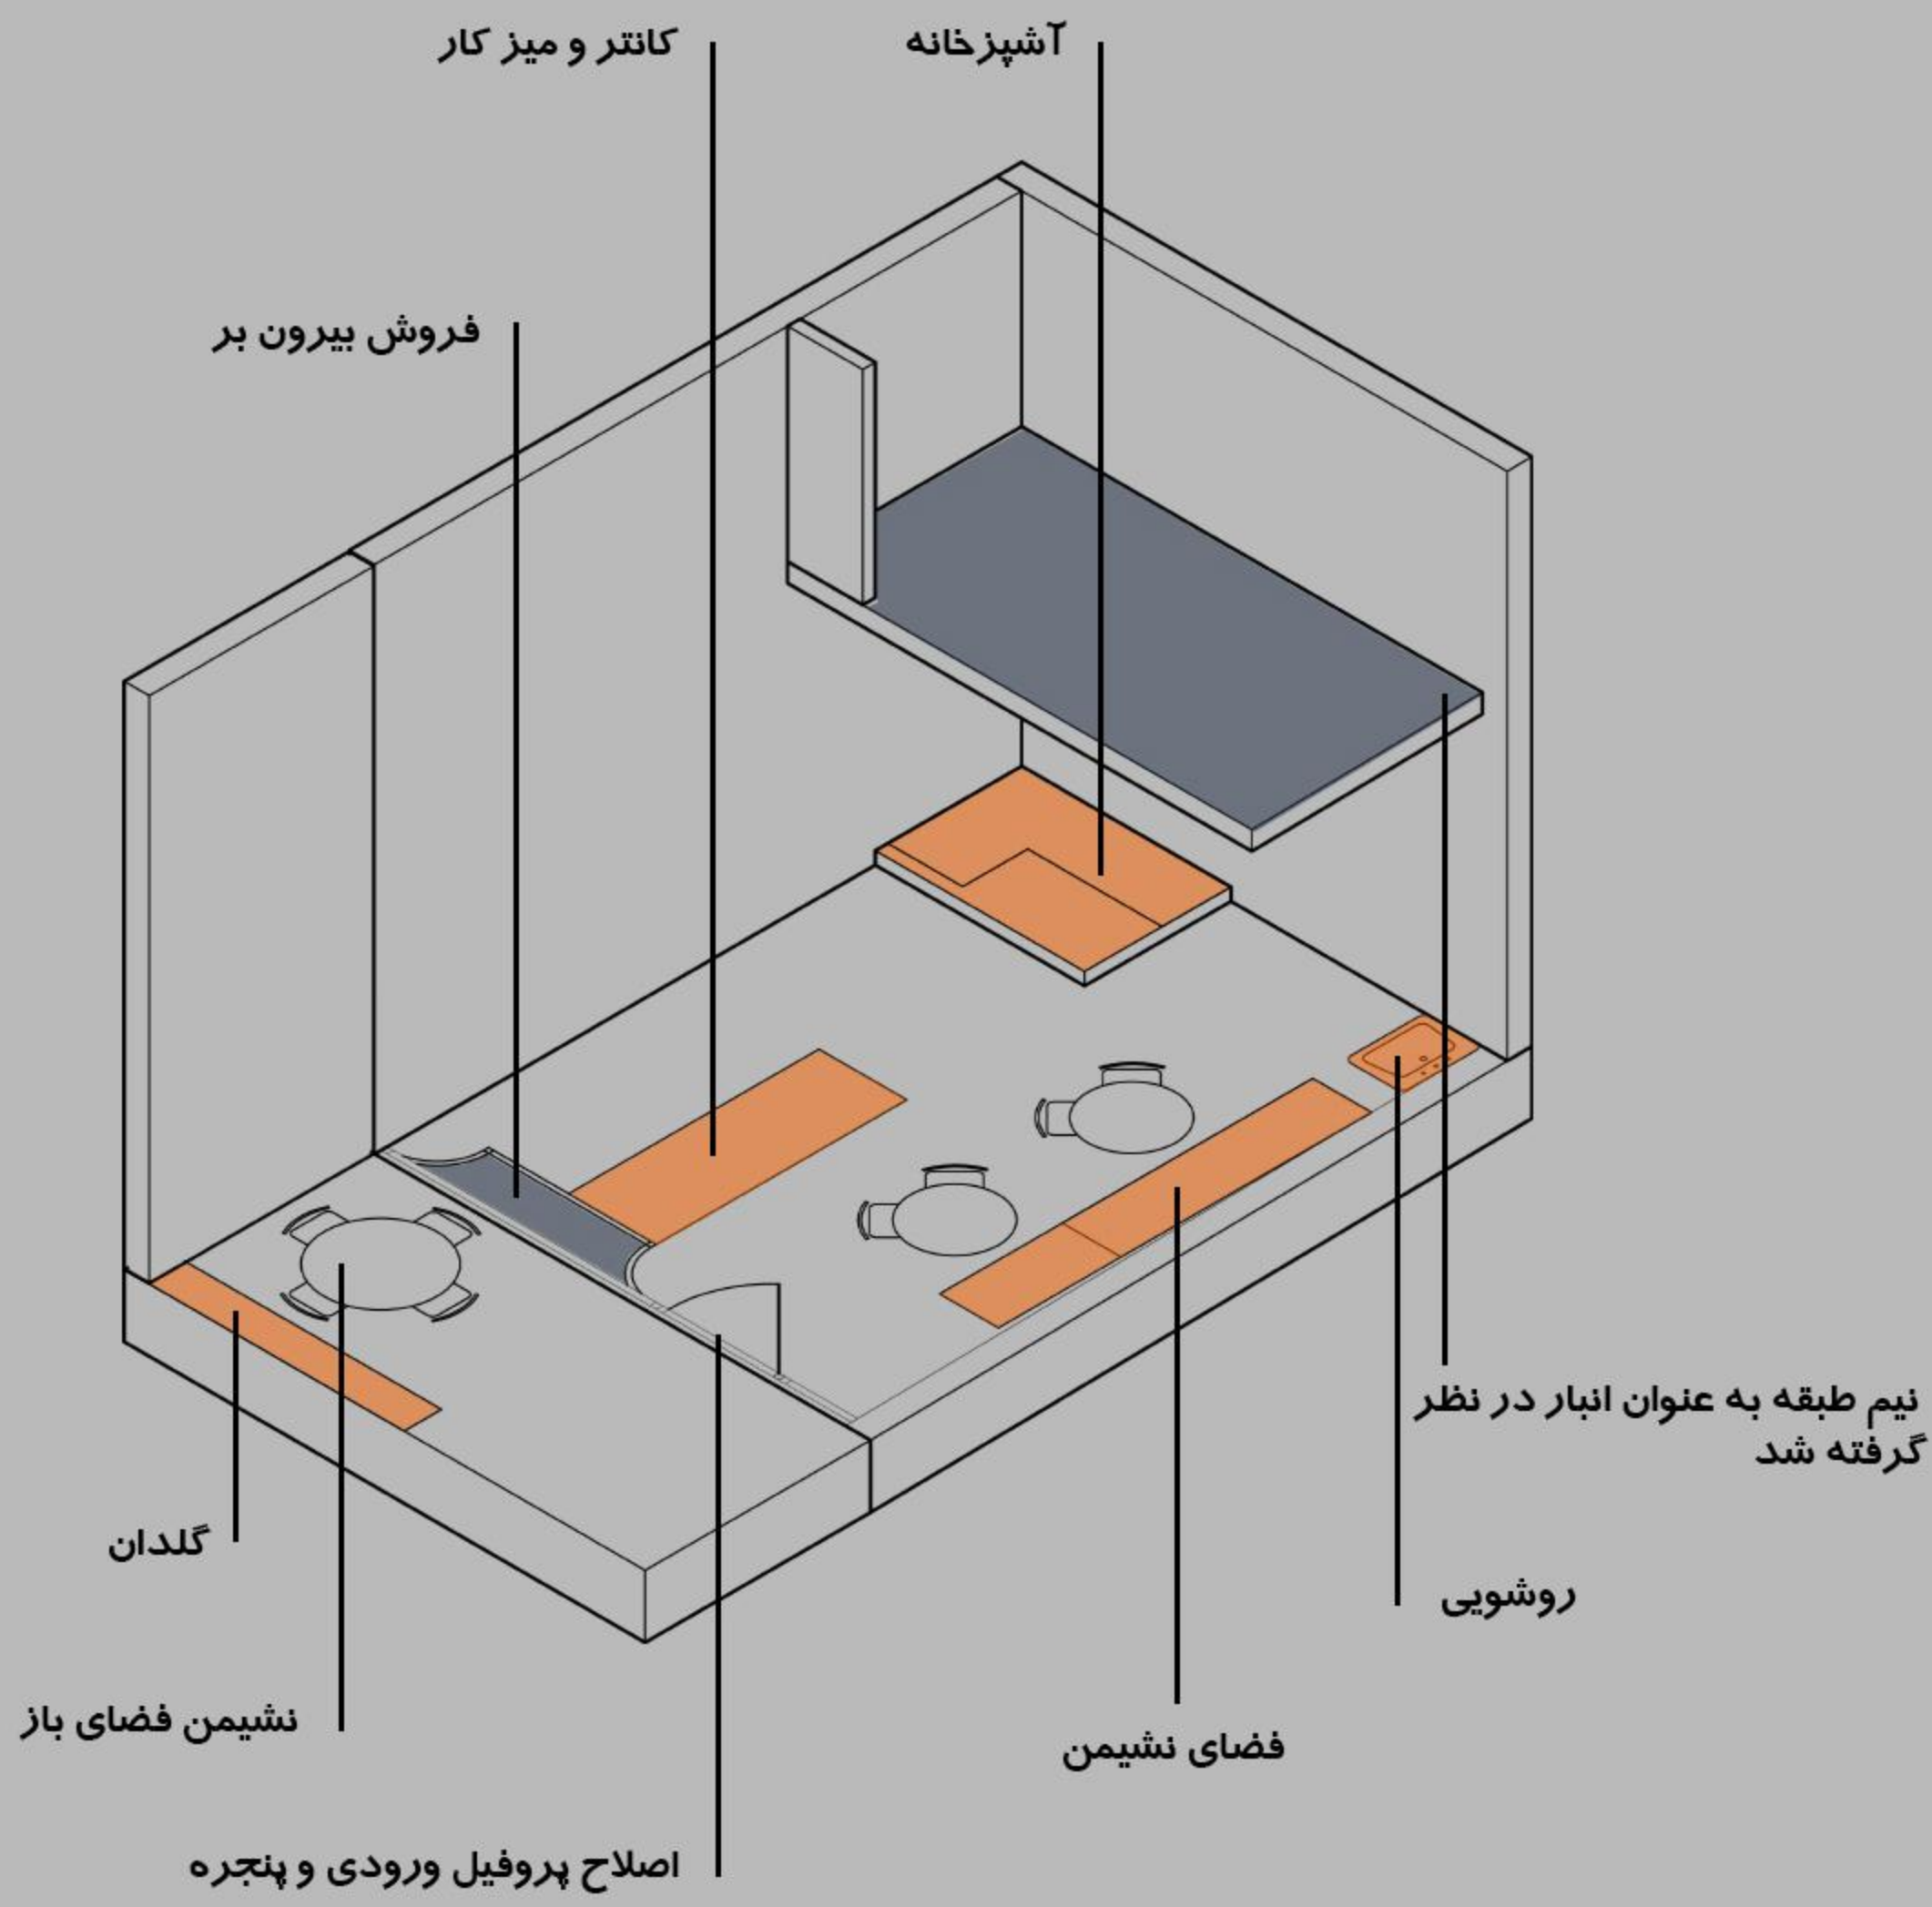


اضافه کردن دیوارهای جدا کننده فضا

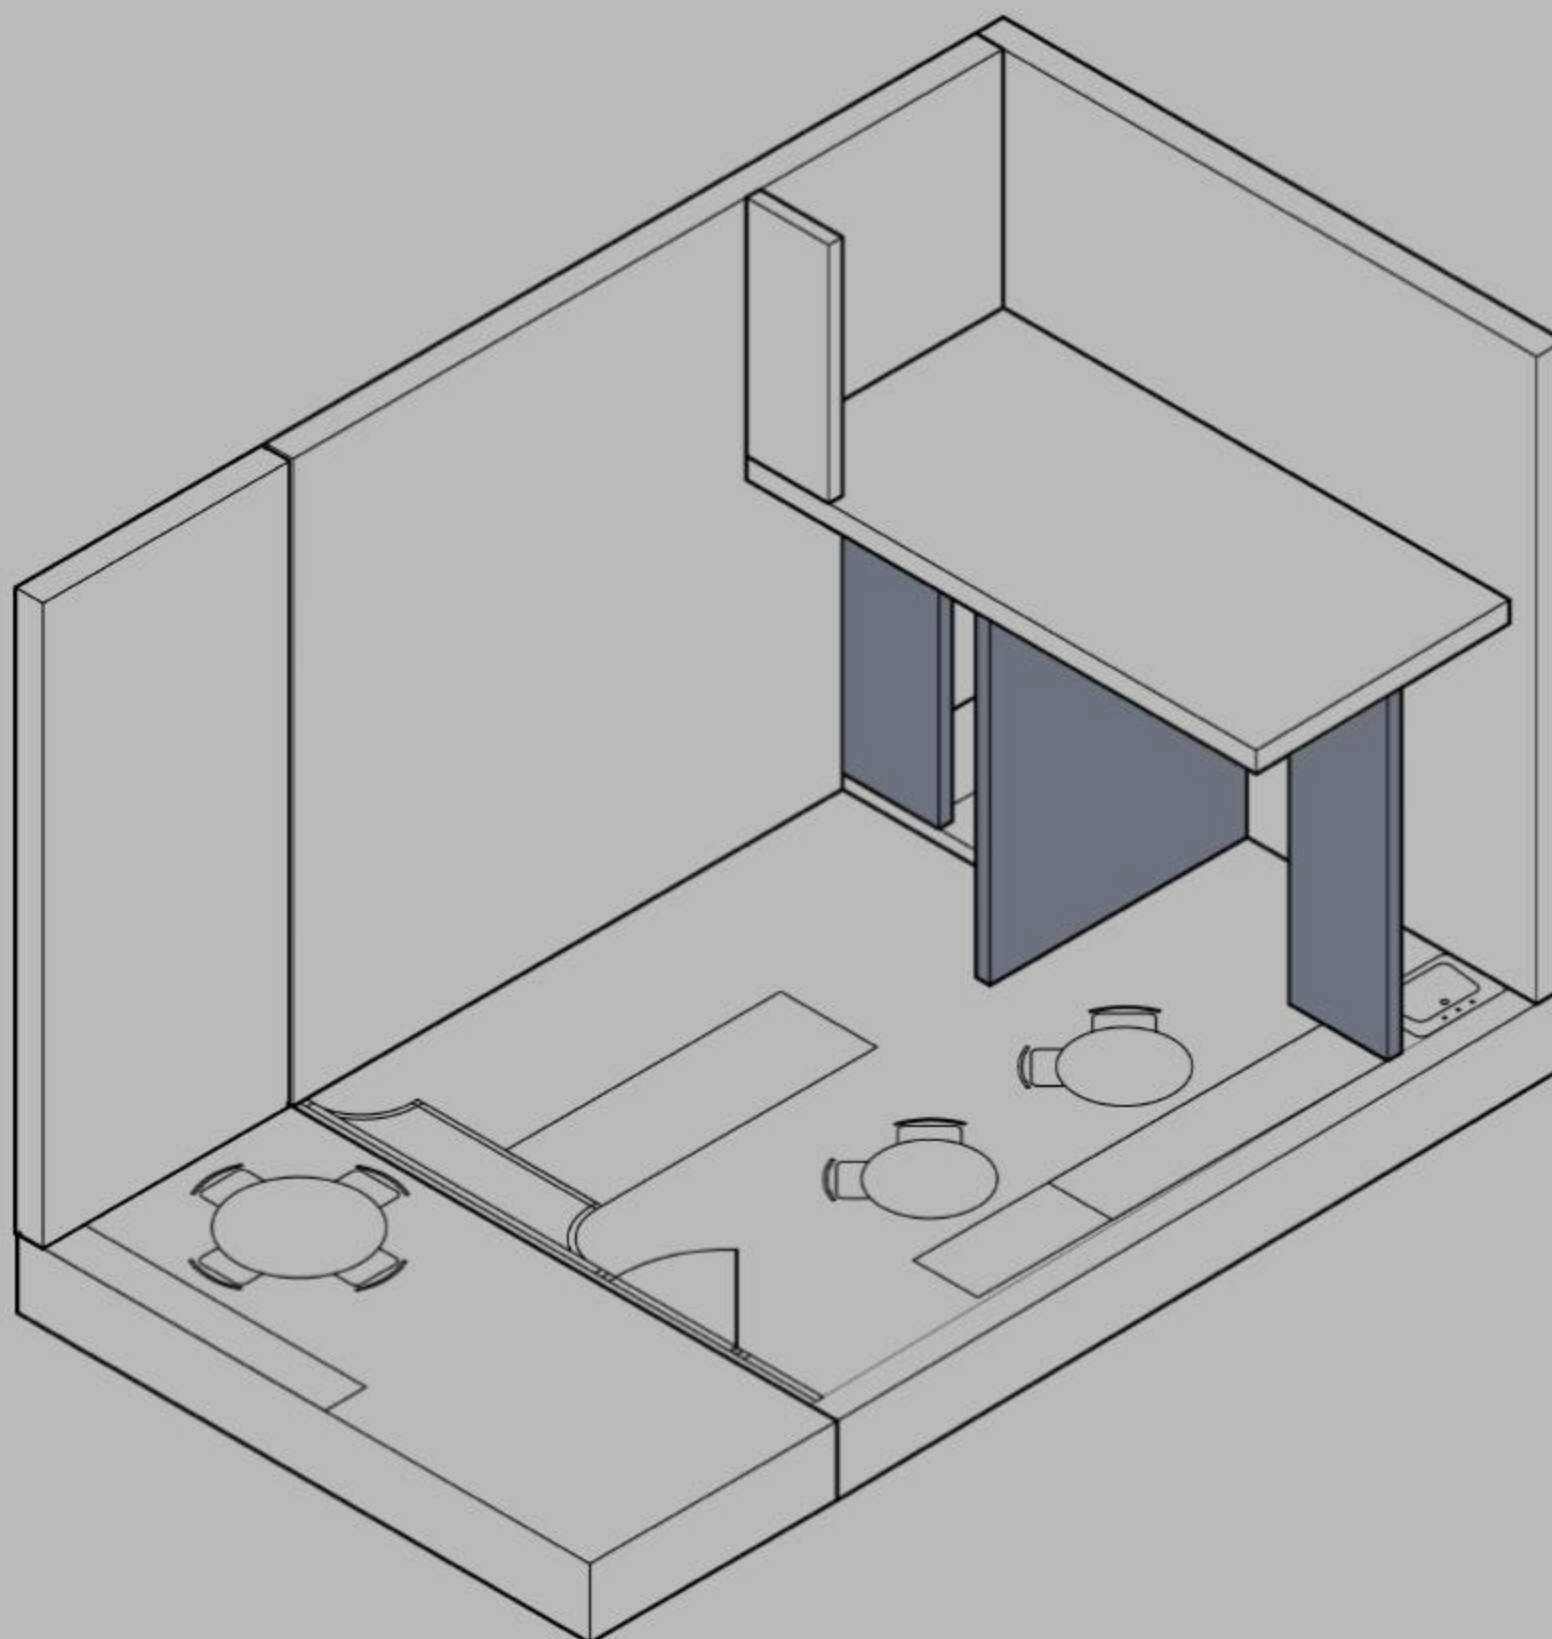

اصلاح درب ورودی و طراحی فضای خدمات بیرون بر

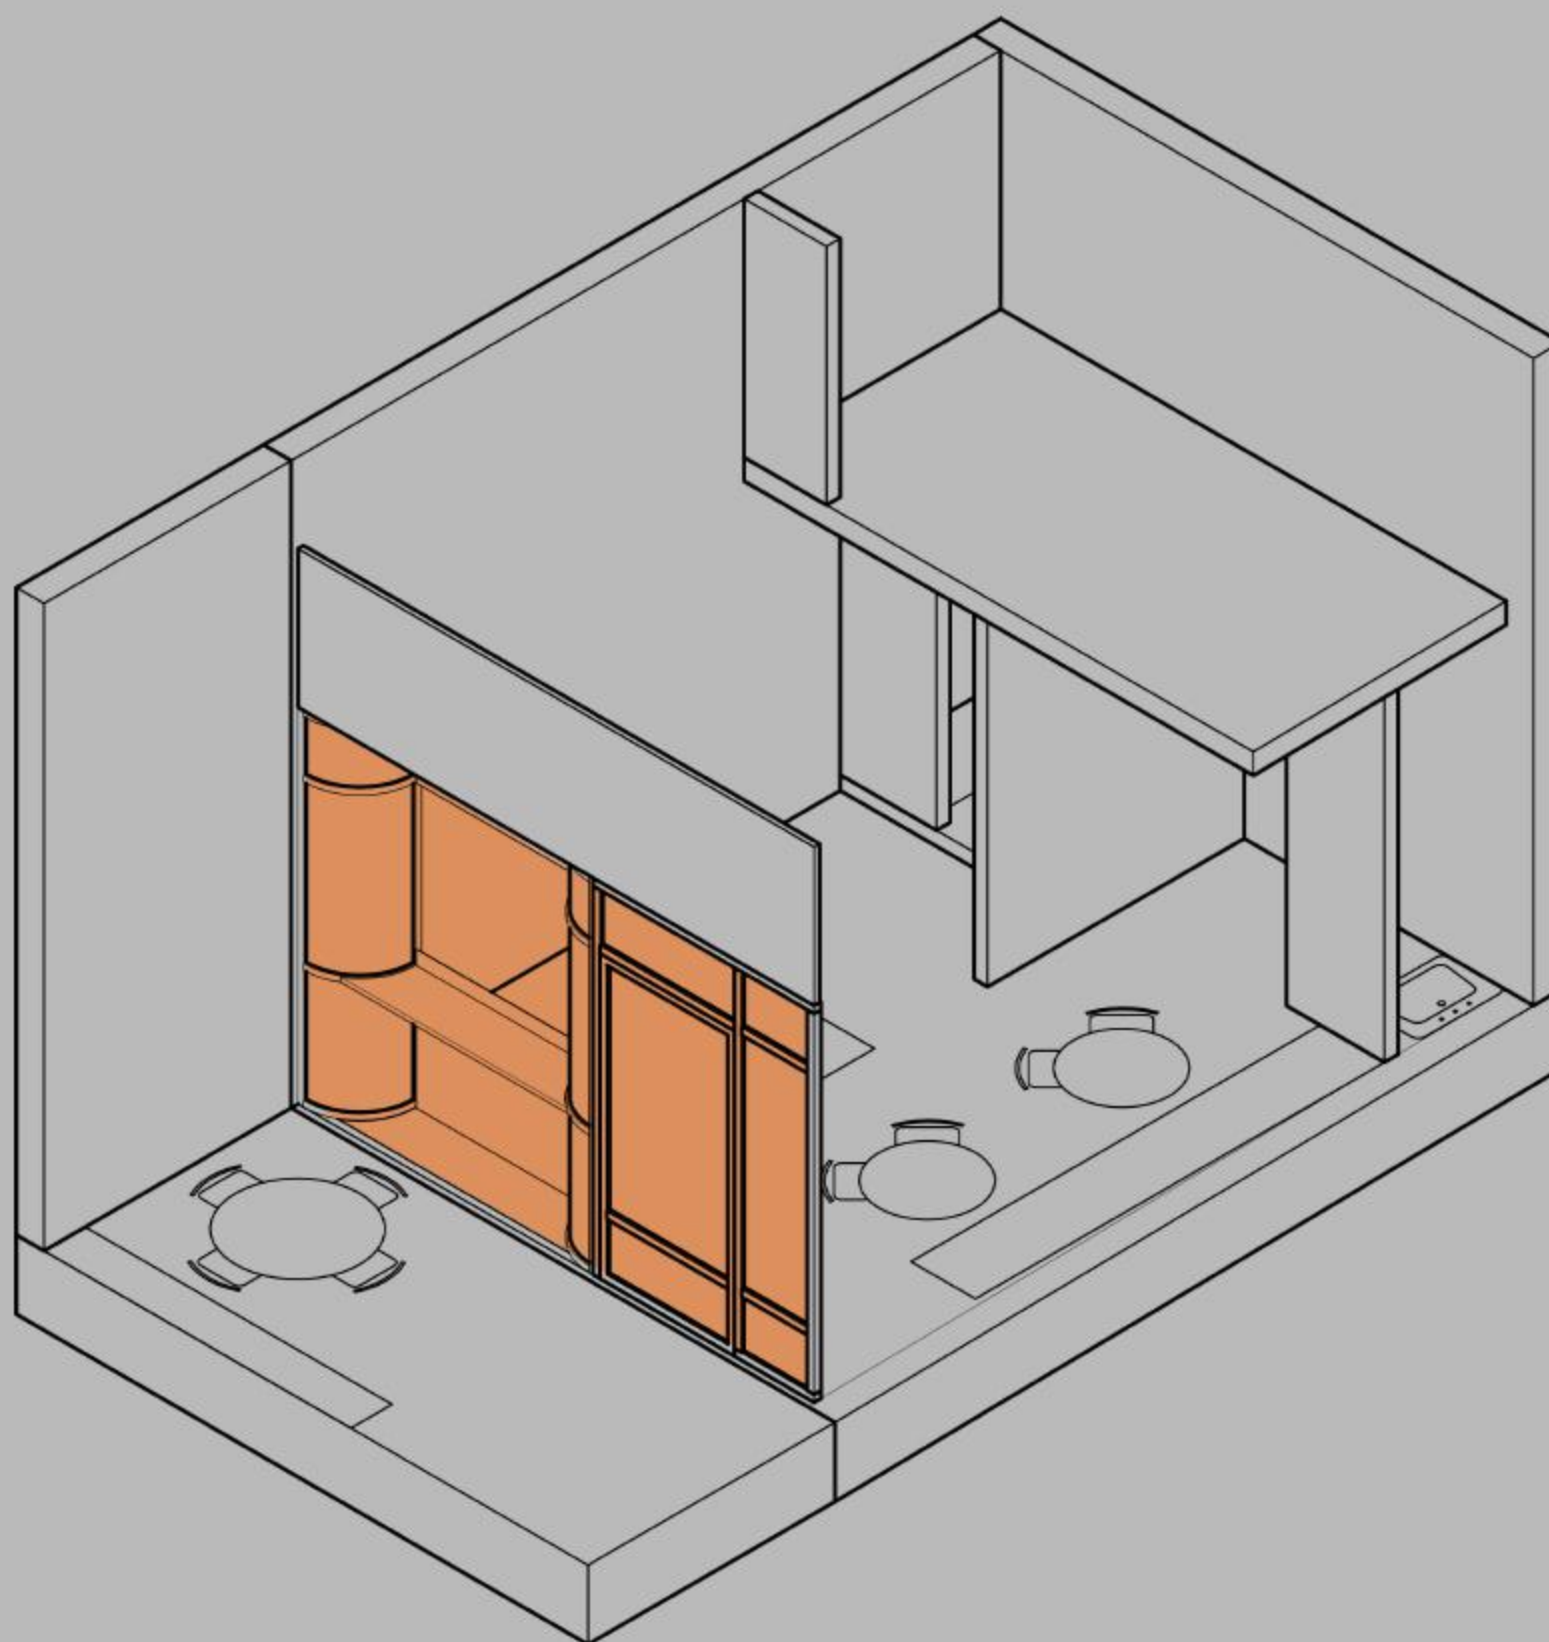

اضافه شدن شلف ها و قطعات مورد نیاز (متریال اکثر قطعات پروفیل، ورق و ورق پانچ فلزی)

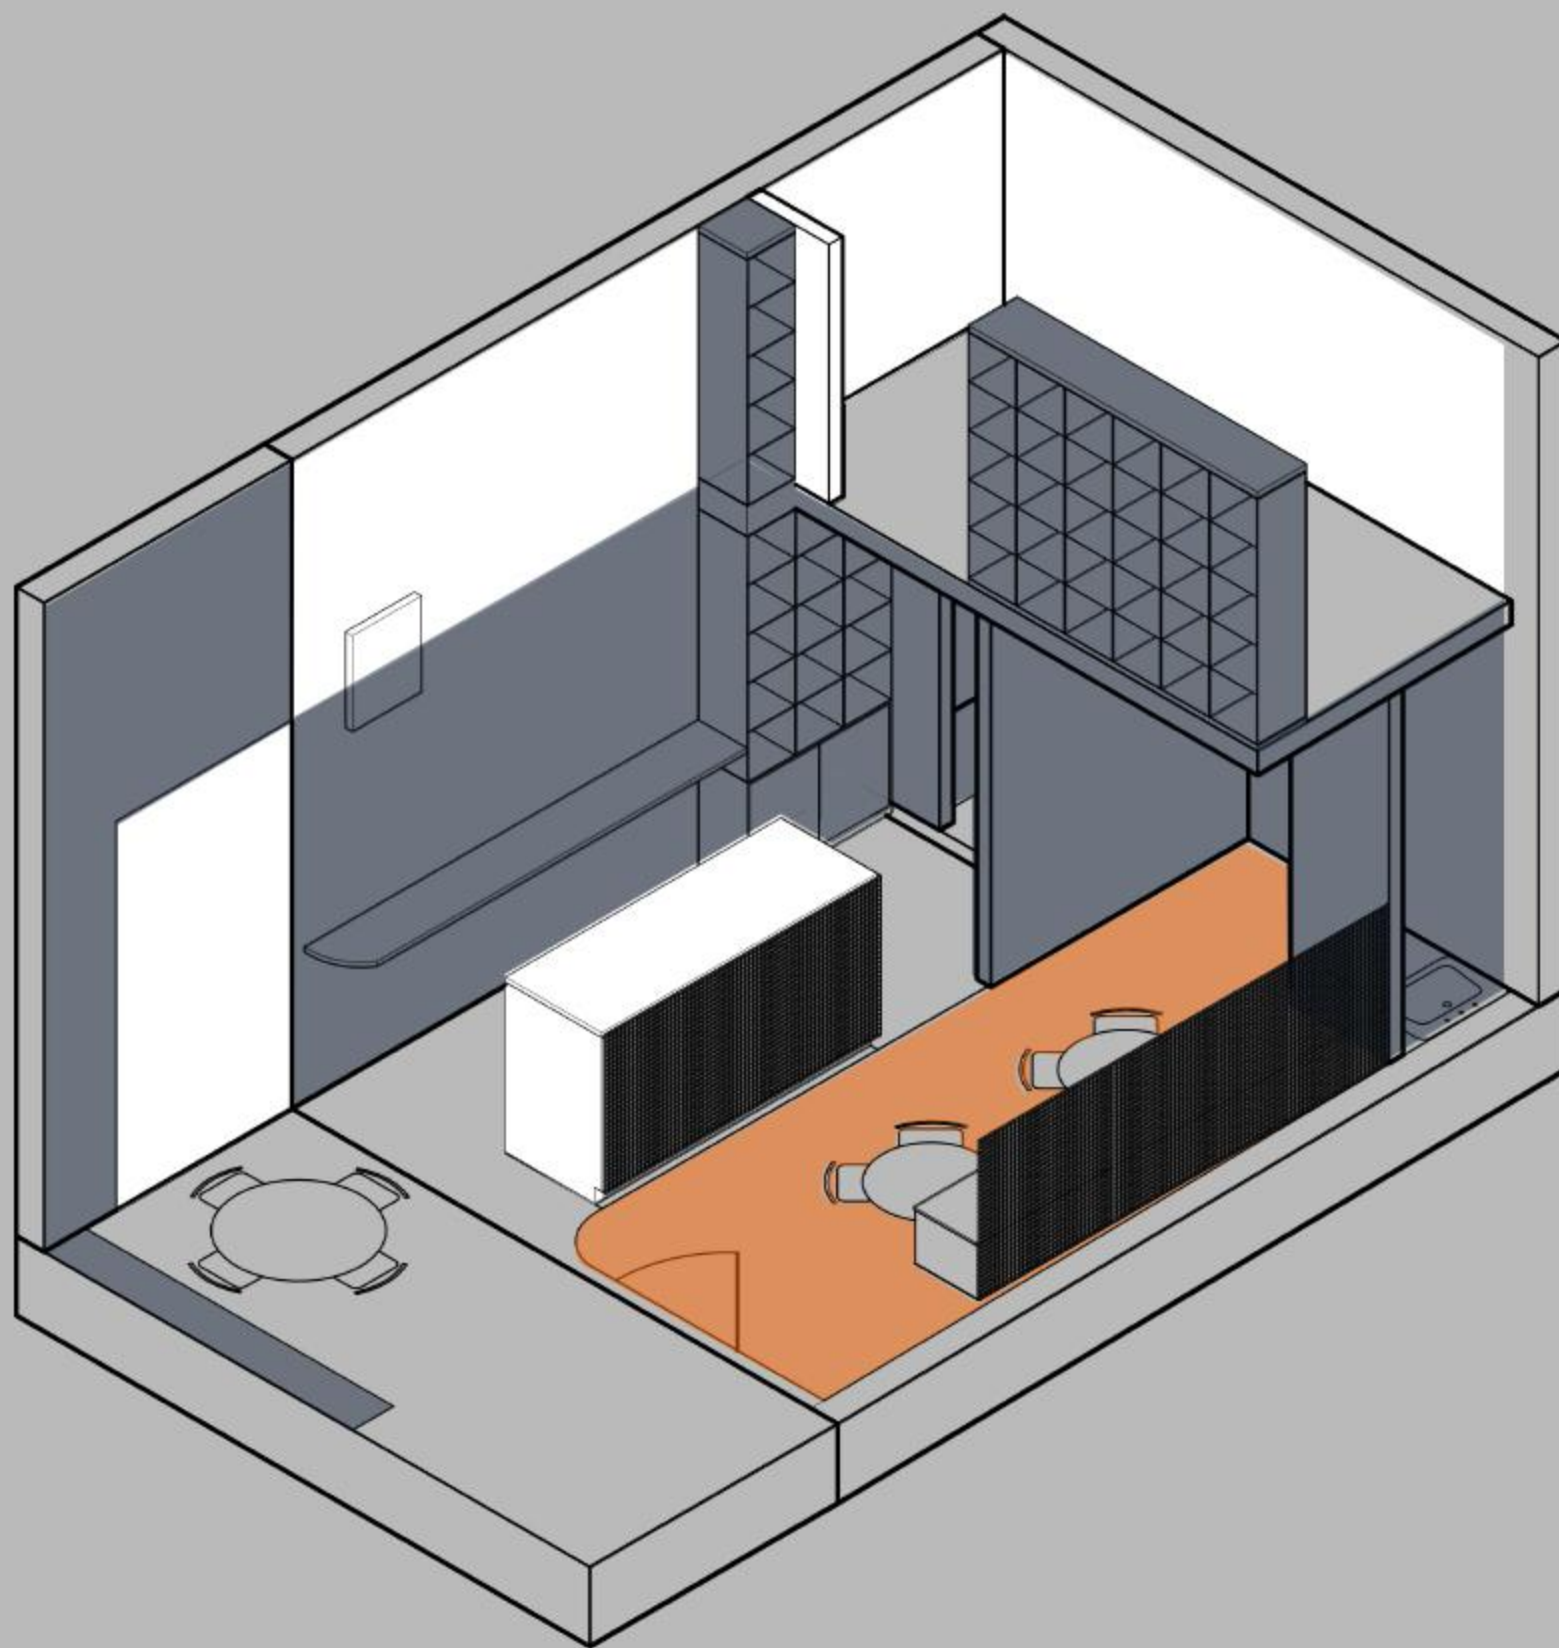

تغییر کفپوش بخش نشیمن مشتریان، رنگ بندی دیوارها

