

STATION FERROVIAIRE CGM : CAGNES-SUR-MER AU SUD DE LA FRANCE




Vue en perspective de la gare depuis le parvis



Plan masse du réaménagement de la gare et du parvis

La construction d'un nouveau bâtiment voyageur et d'une zone de réaménagement urbain est proposée afin de répondre au besoin croissant de flux voyageur et donner une nouvelle identité à la gare existante et son contexte urbain. Un parvis, un kiosque, une gare routière et un parking relais sont également prévus dans ce réaménagement.

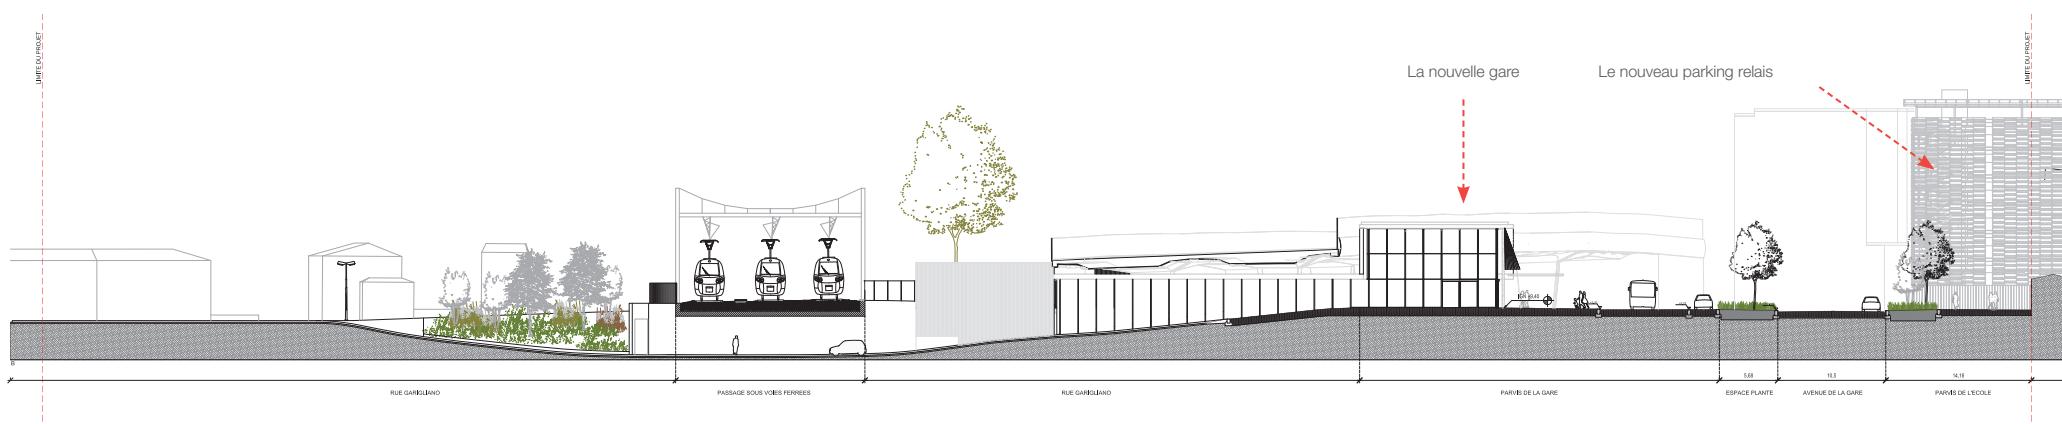

Coupé urbaine transversale de la gare et des réseaux ferrés