

توضیحات

1 BEDROOM
2 LIVING ROOM
3 DINING ROOM
4 KIT.
5 Bath
6 WC.
7 ST.
8 TR.
9 Night Hall





درخت
درخت
وضع موجود
چمنکاری

کارفرما:
GROUND F. PLAN



عنوان پروژه:
پروژه مسکونی
عنوان نقشه

شمال
مقیاس: ۱/۱۰۰

کد نوسازی
شماره درخواست

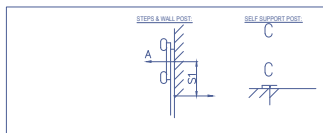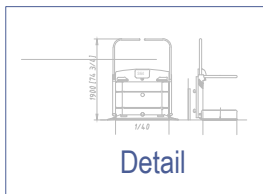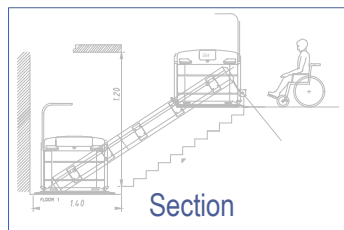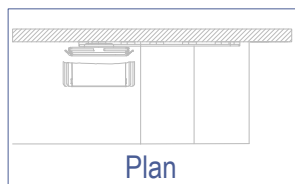

صندلی متحرک معلولین

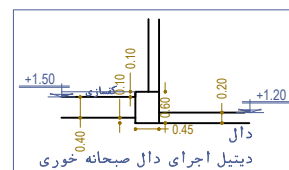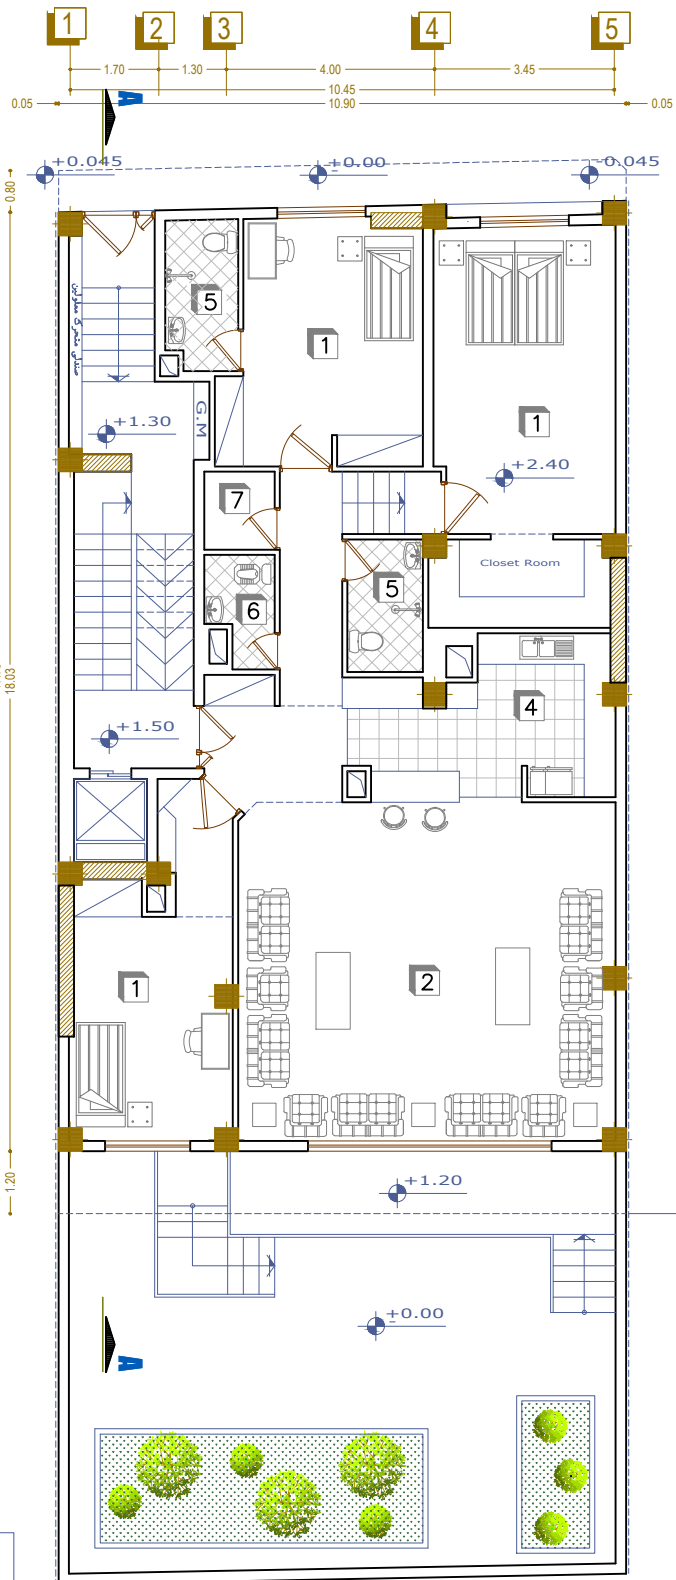

سیستم سرمایش این طبقه اسپیلیت می باشد

تیرکنار راه پله و آسانسور با عرض ۳۰ سانتیمتر طراحی می گردد