



استودیو طراحی و پژوهش میان رشته‌ای آگراندیسمان
Agrandisman Interdisciplinarity studio of design and research


طراحی کانسپت ویلای شالیزار

کارفرما: فرشته فرامرز
لوکیشن: زیباکنار، انزلی
معمار: حمید ترابی

تابستان ۱۴۰۰





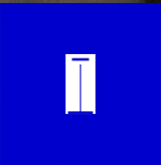





























1 طبقه هم کف
ARC 01 1 : 75




2 طبقه یک
ARC 01 1 : 75

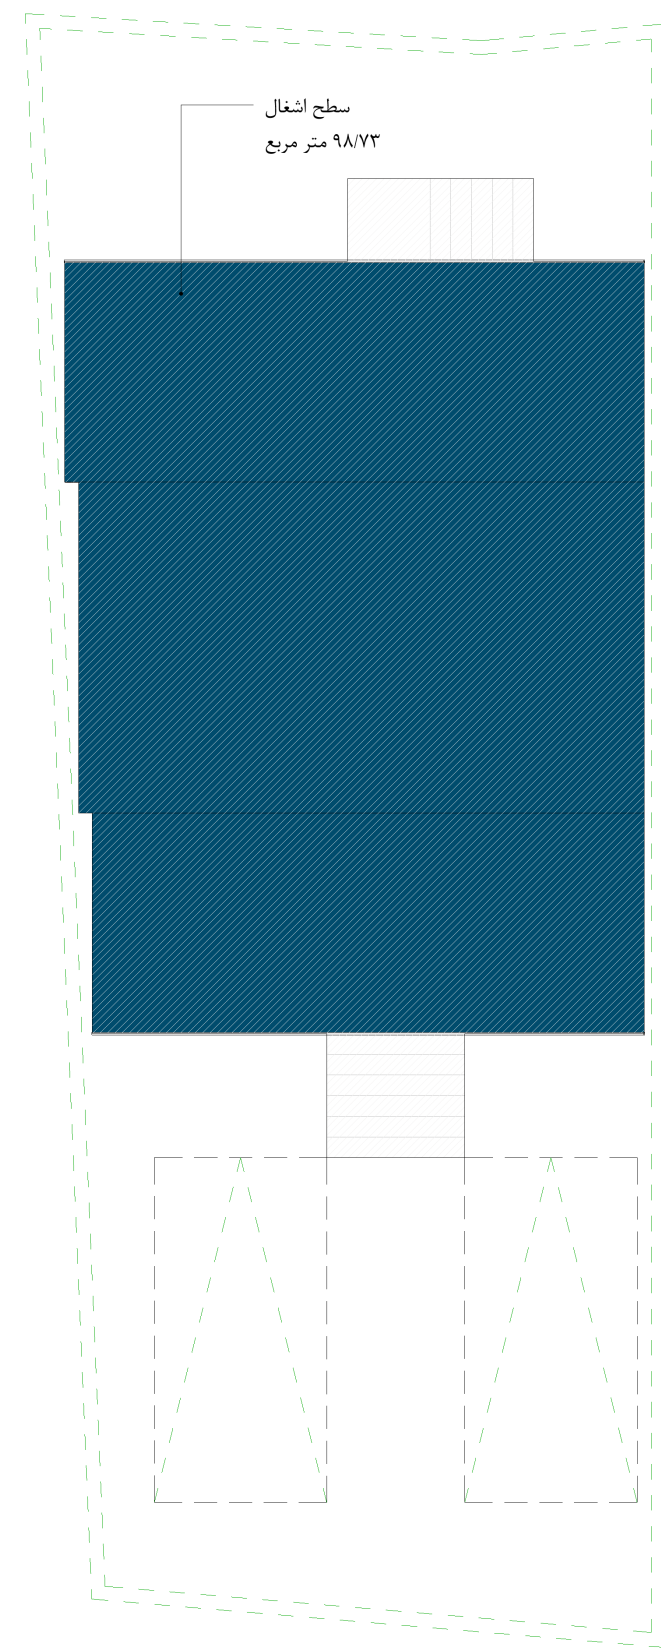


3 پلان موقعیت (سایت)
ARC 01 1 : 75

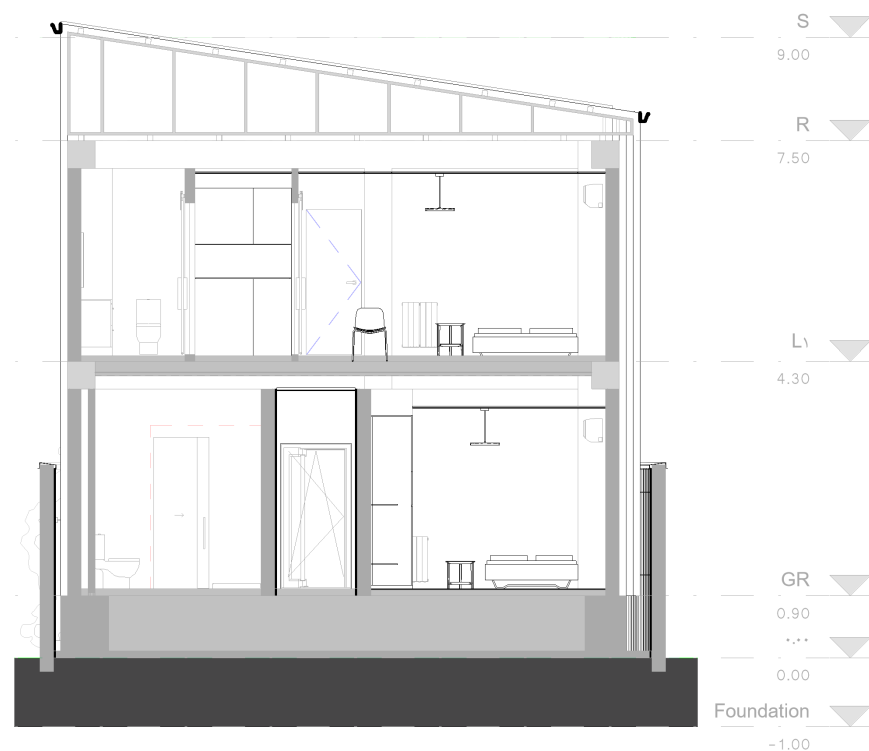


مقطع ۵
1 : 75
ARC 04

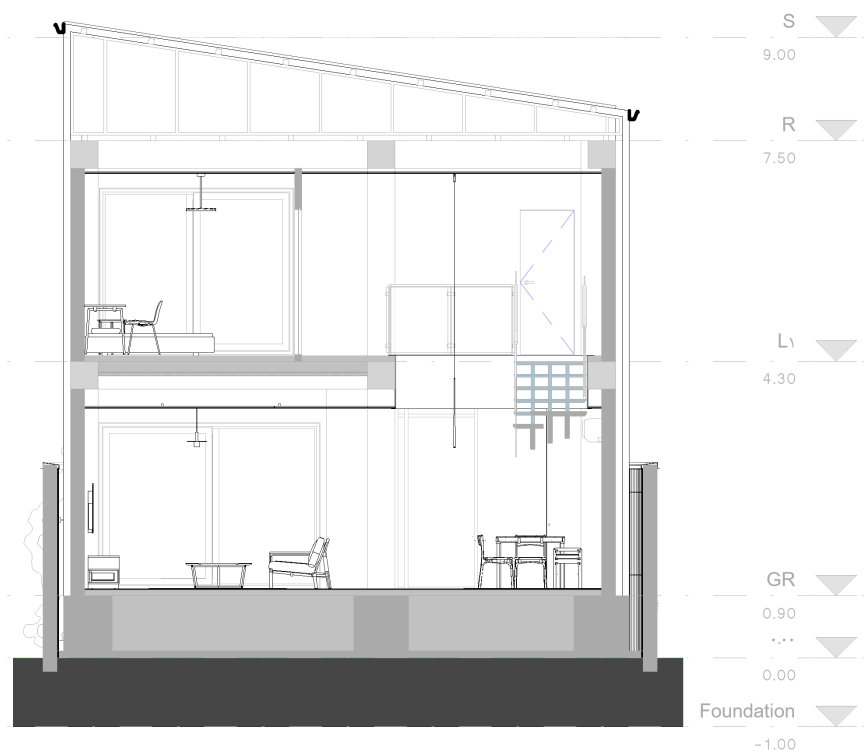


مقطع ۶
1 : 75
ARC 04

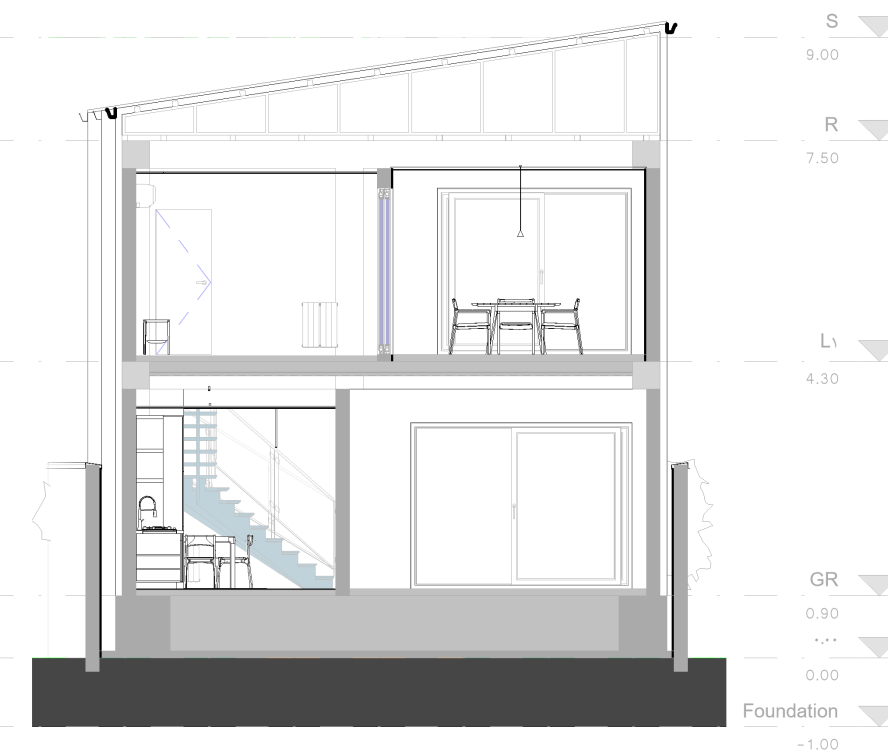


مقطع ۷
1 : 75
ARC 04

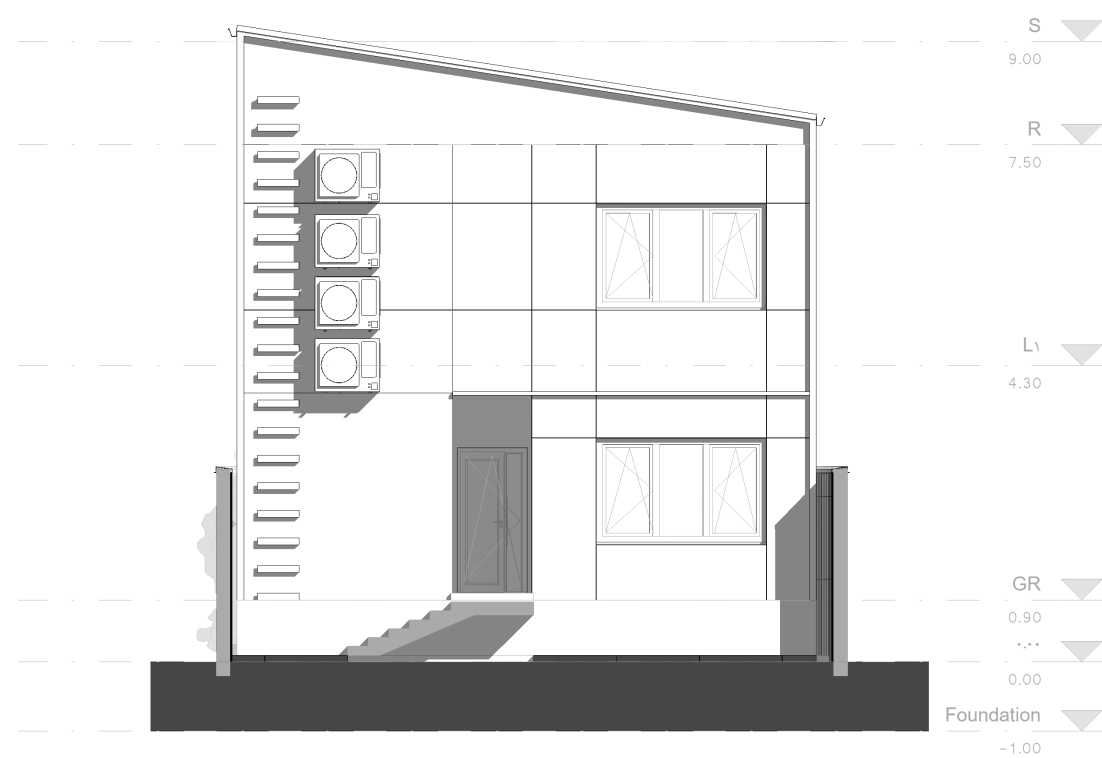


1
ARC 02
نمای شمالی
1 : 75

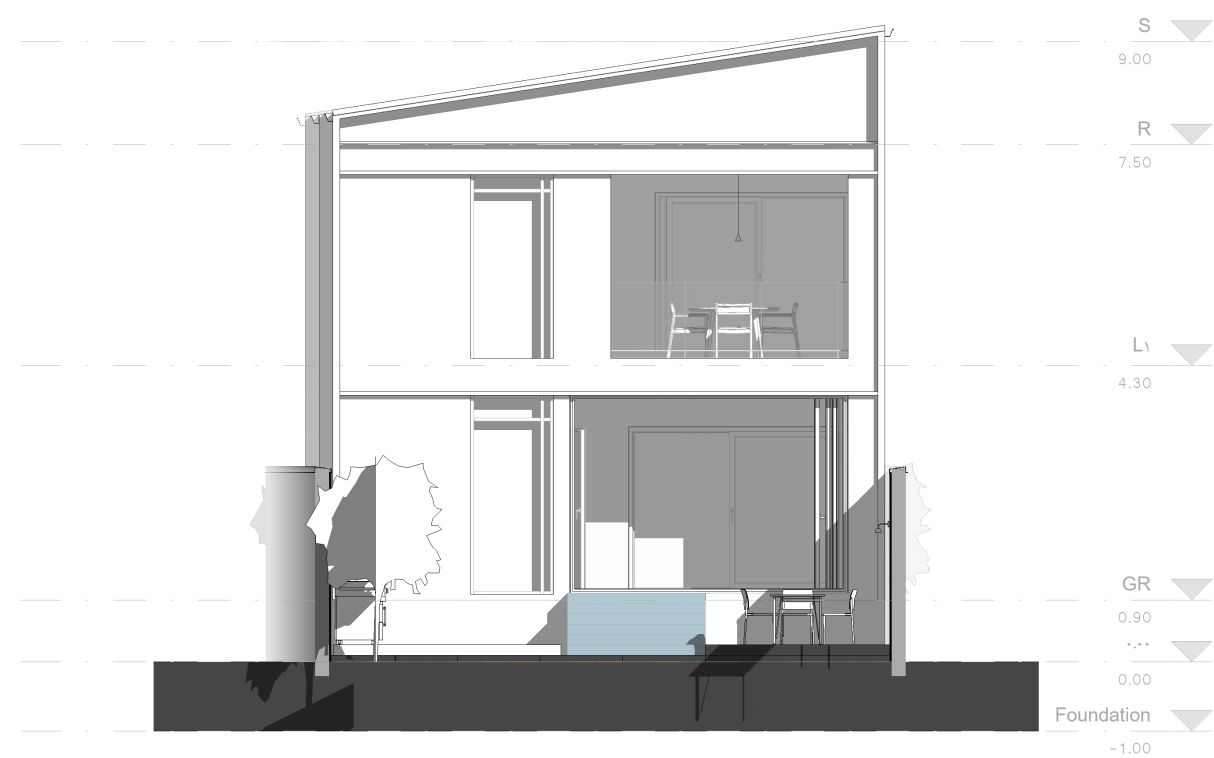


2
ARC 02
نمای جنوبی
1 : 75

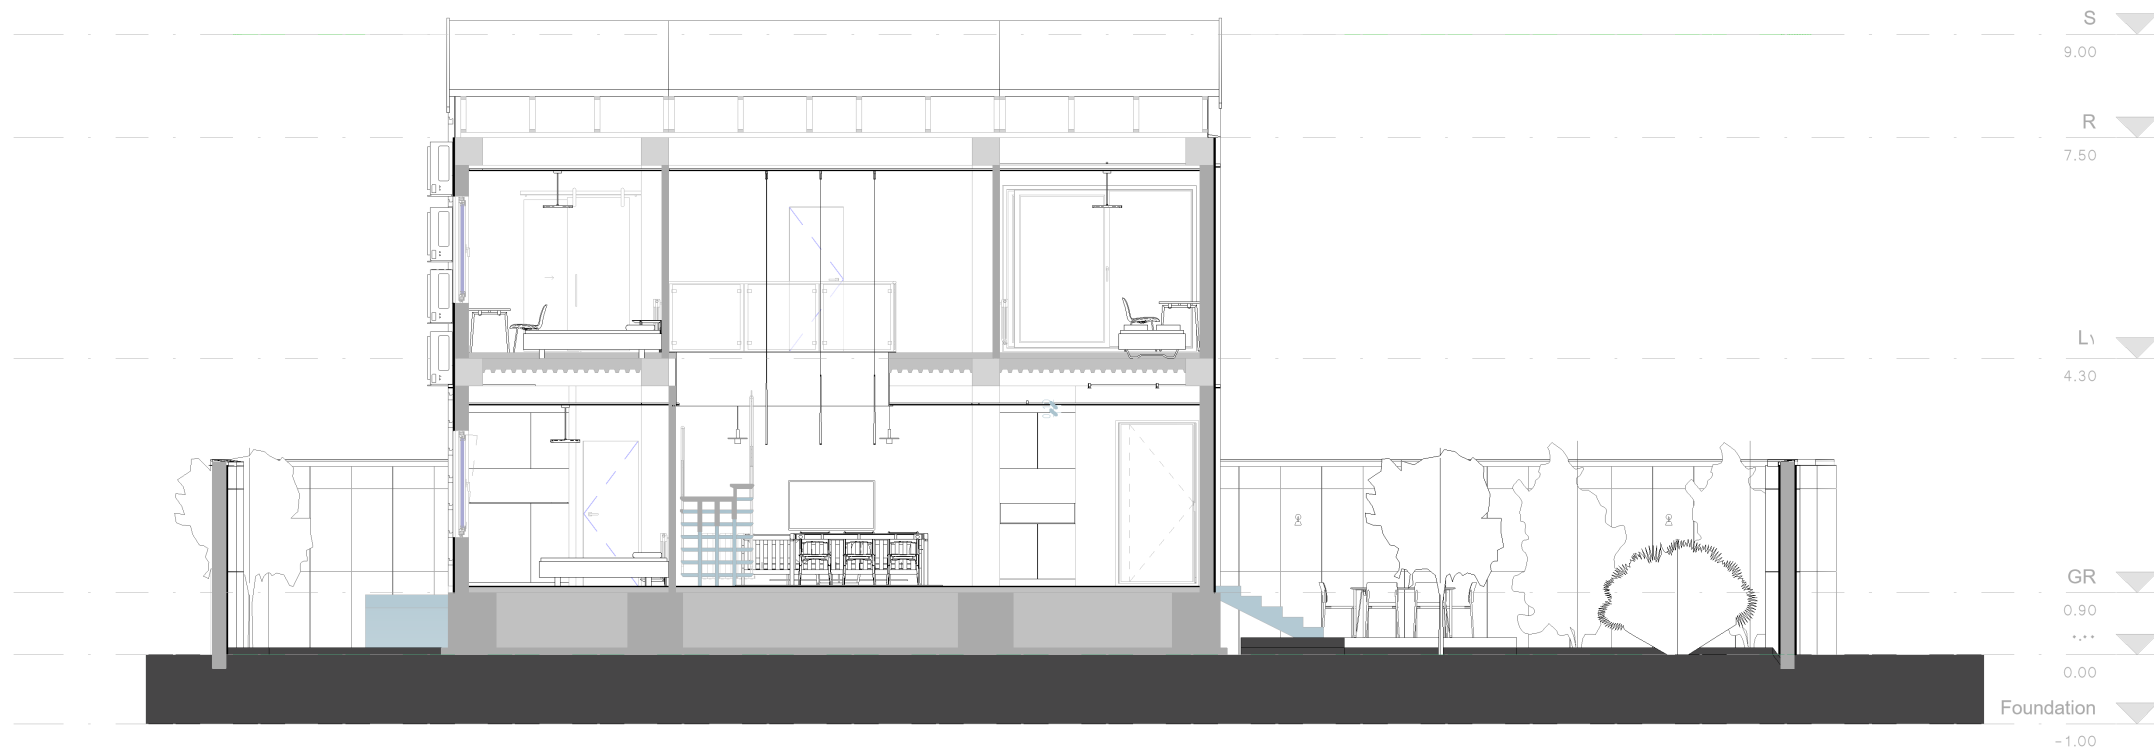


1
ARC 03
مقطع ۱
1 : 75

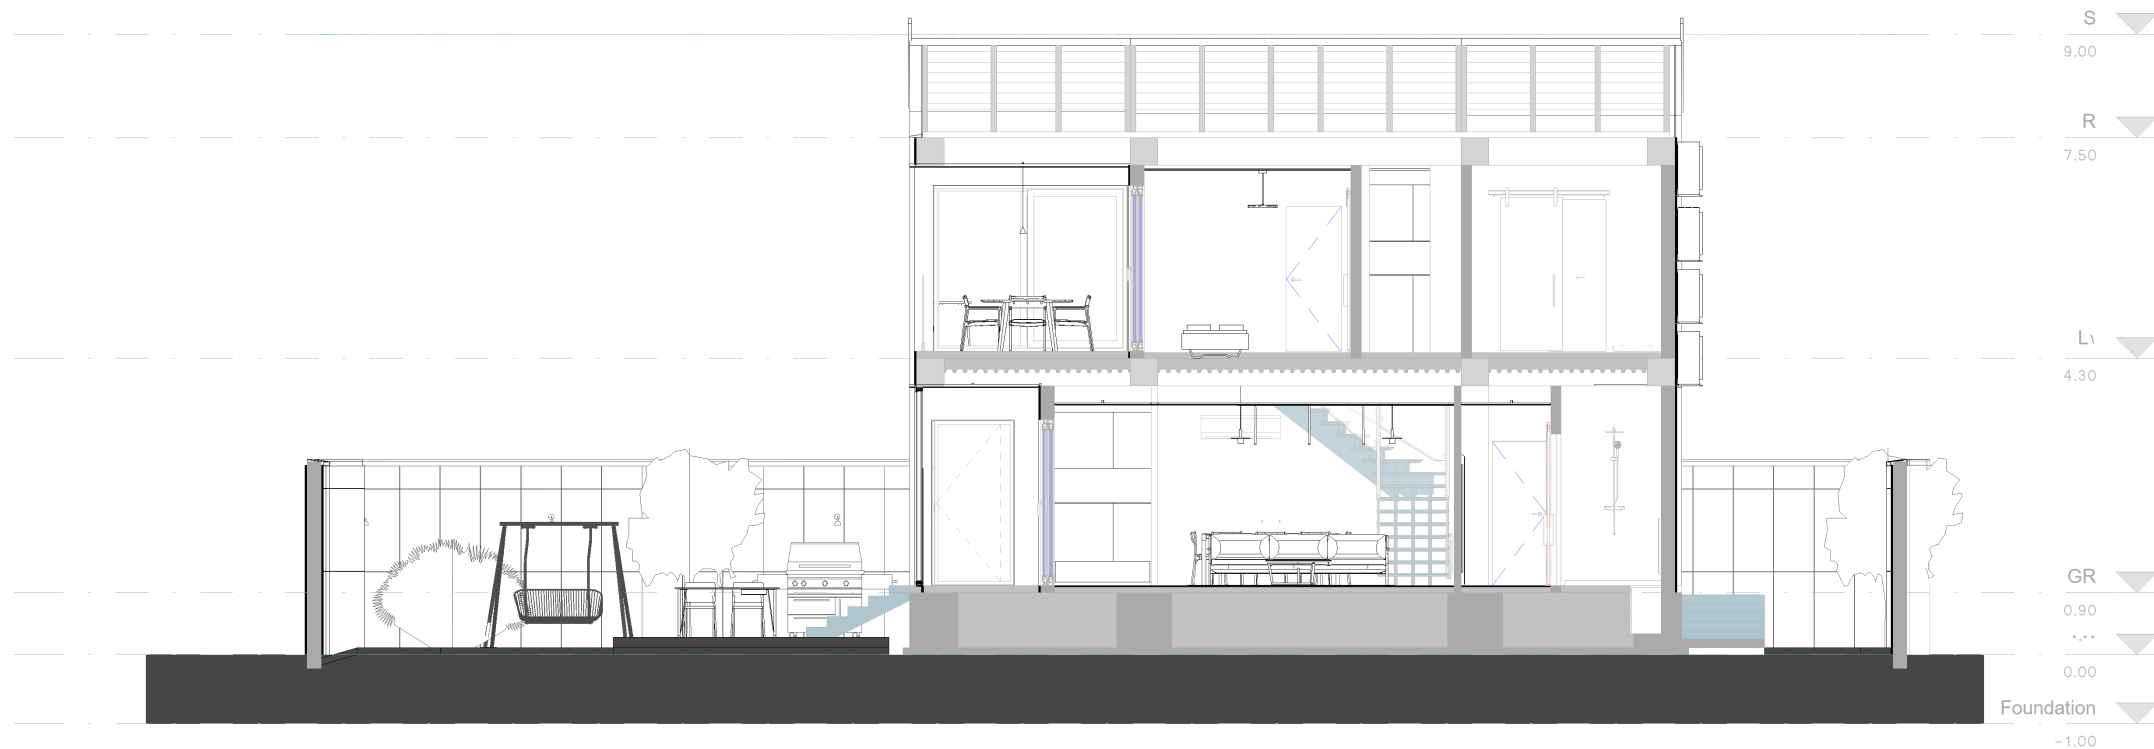


2
ARC 03
مقطع ۲
1 : 75

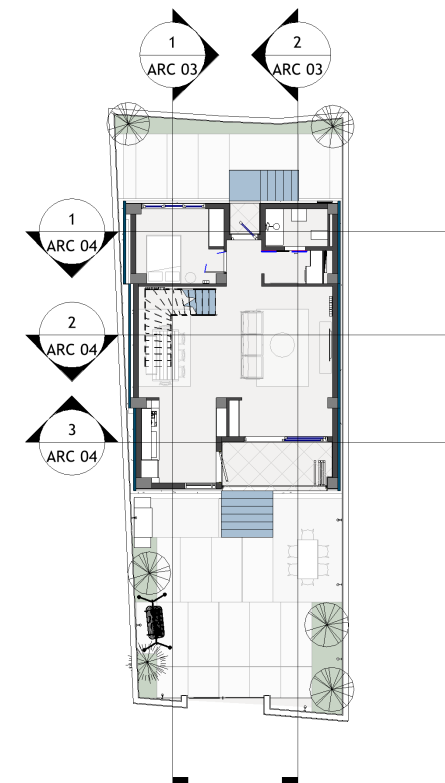


3
ARC 03
پلان راهنمای برش ها / هم کف
1 : 200

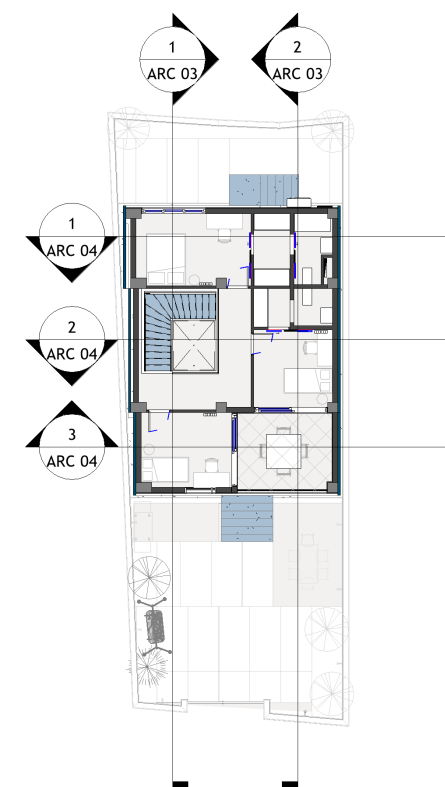


4
ARC 03
پلان راهنمای برش ها / طبقه اول
1 : 200

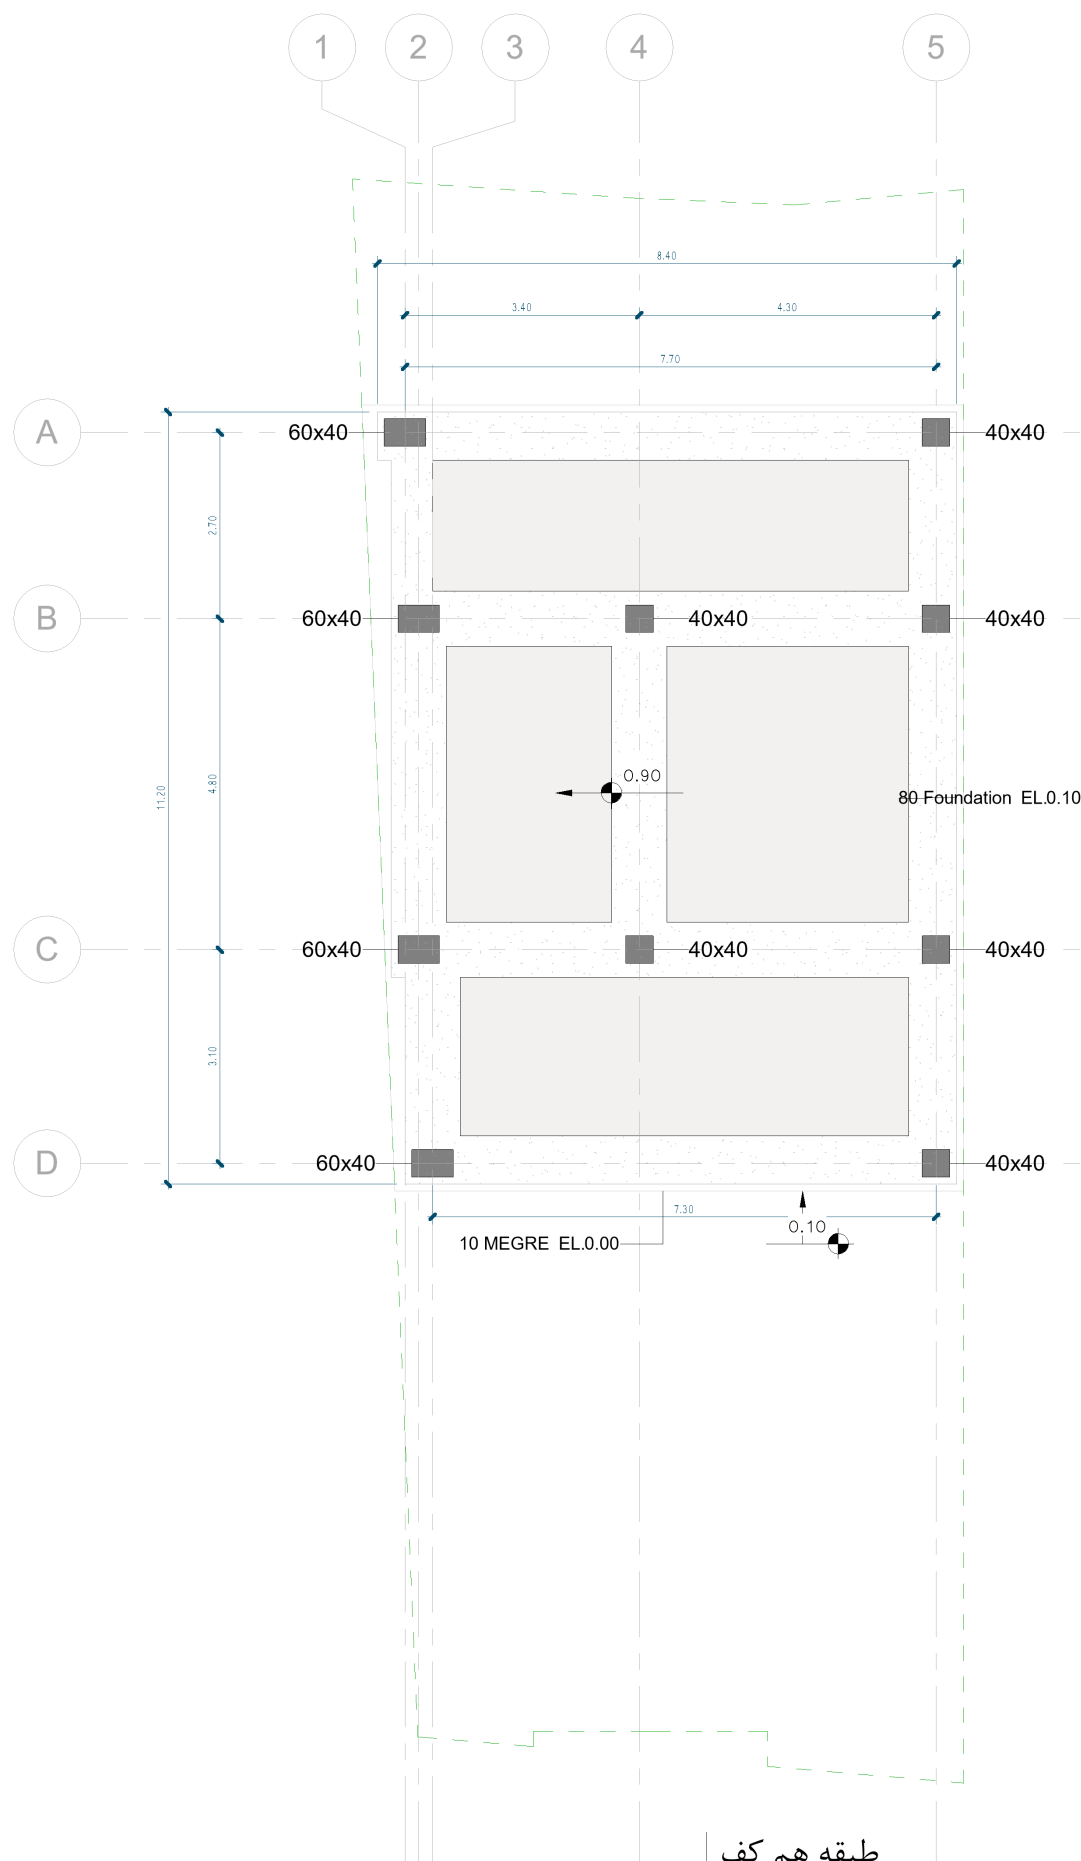


1 طبقه هم کف
STR 01 1 : 75

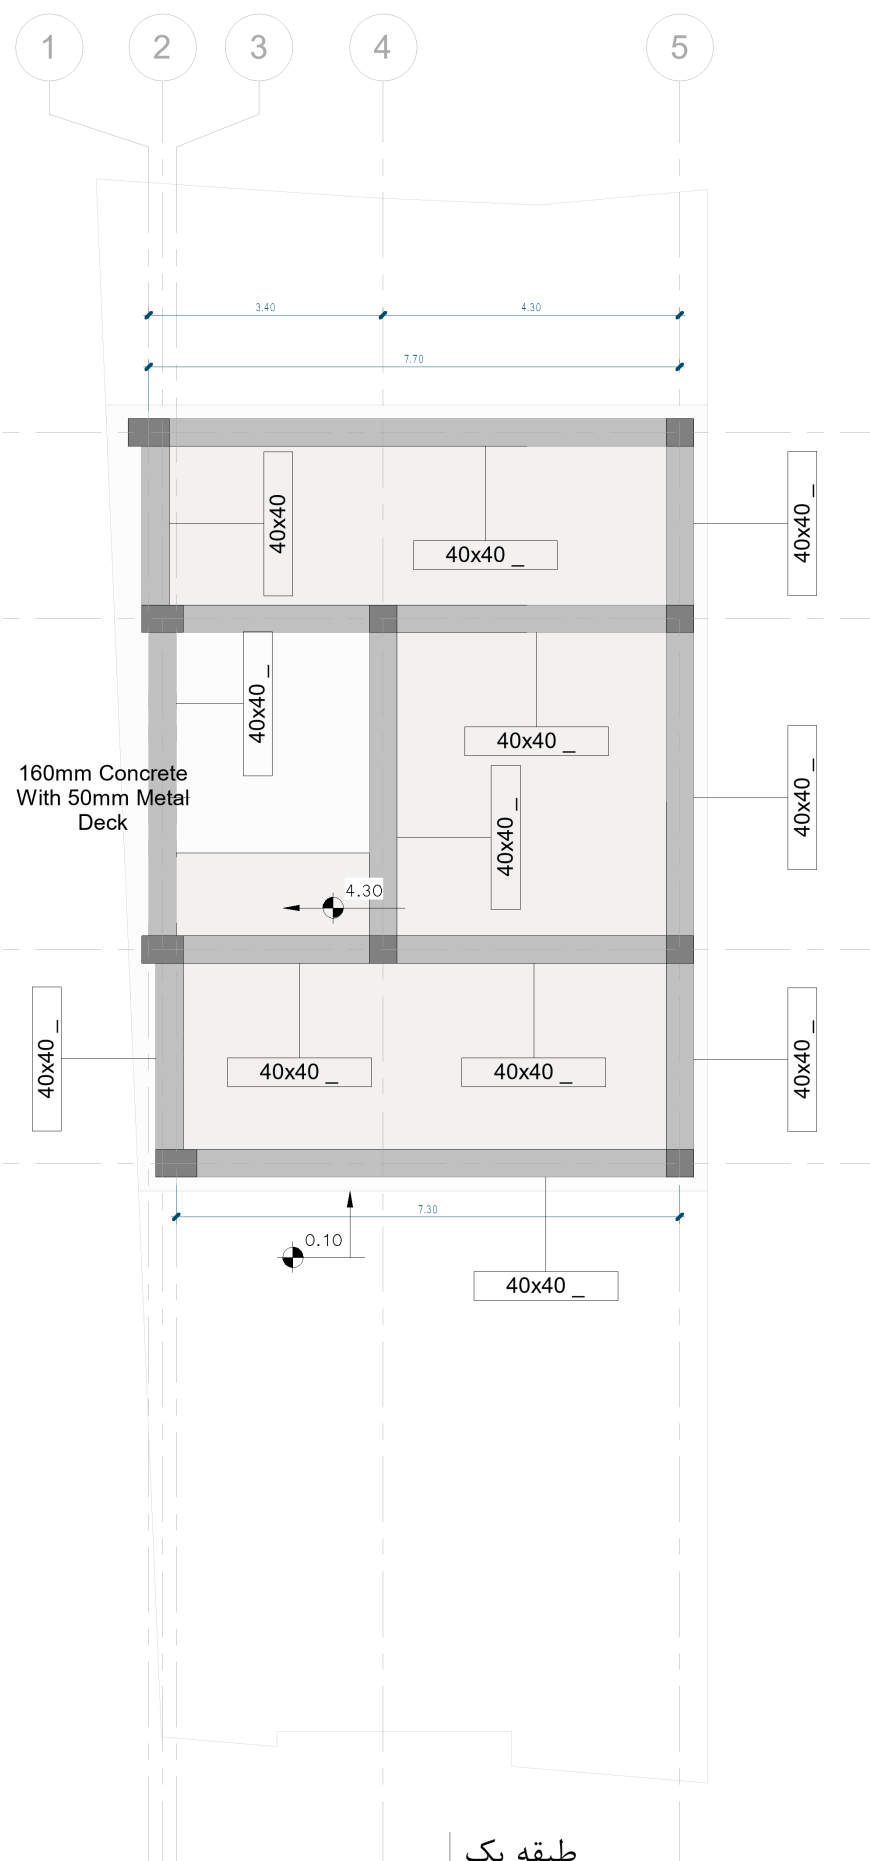


2 طبقه یک
STR 01 1 : 75

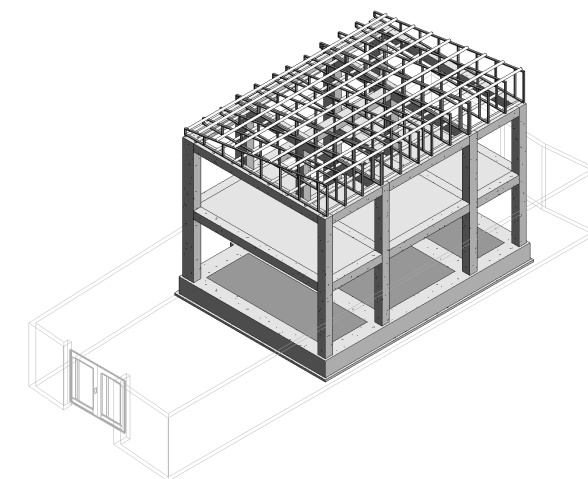


4 سازه ۱
STR 01

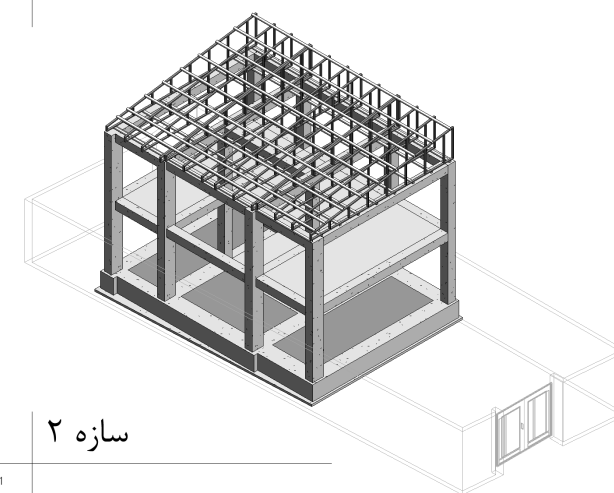

3 سازه ۲
STR 01

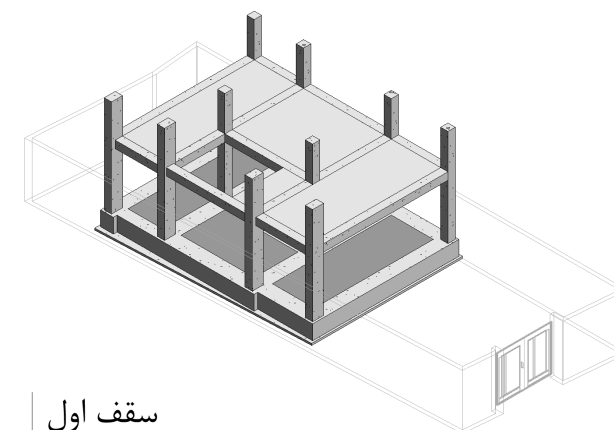

5 سقف اول
STR 01

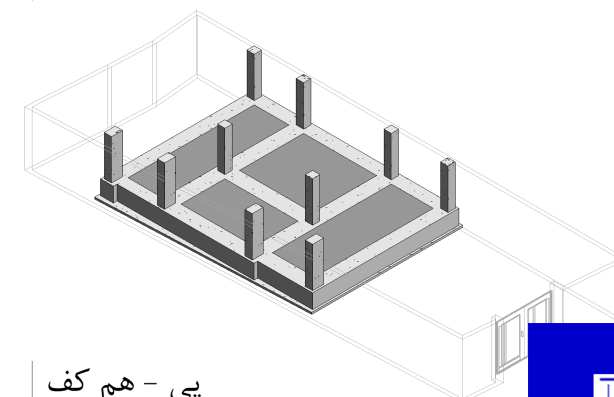

6 پی - هم کف
STR 01