


DETAIL A-A

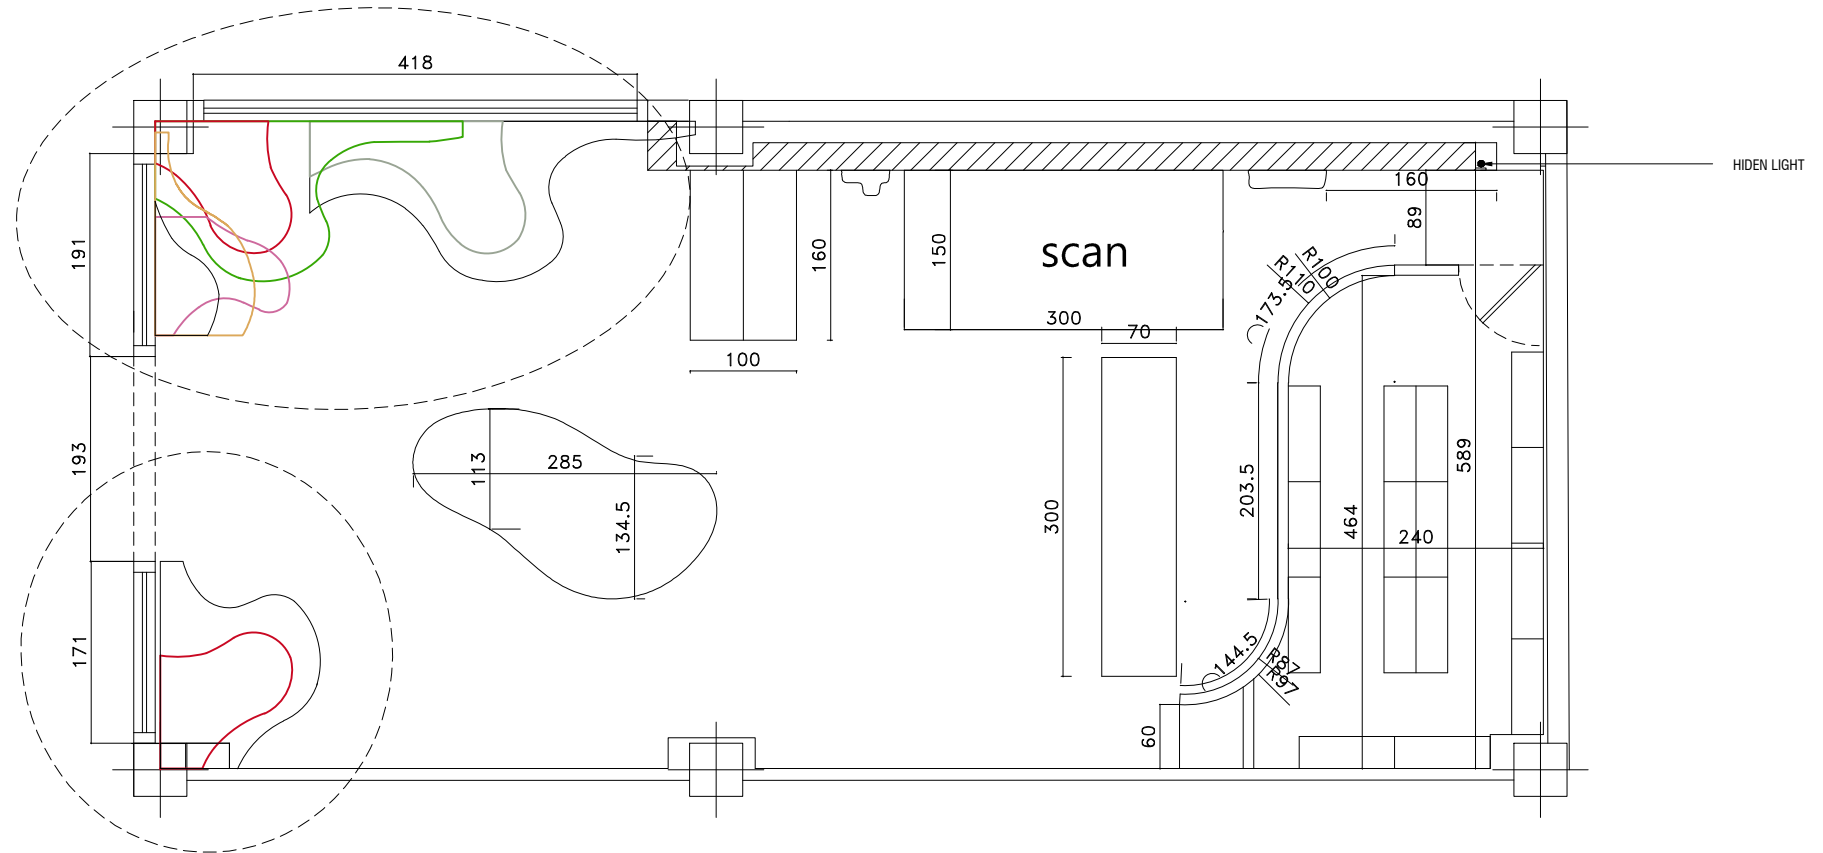


DETAIL B-B

plan

پلان اندازه گذاری

SC = 1.50

کارفرما		پ. رستمی	
Client:			
طراح		مهندس م. آذری	
Architect:		M Azari MOBILE:09124908011	
عنوان پروژه			
فروشگاه لیبرتو			
Project Title:			
تاریخ		مقیاس	
Date: 1403-07-16		Scale: 1:50	
		شماره نقشه	
		Plan Code:	

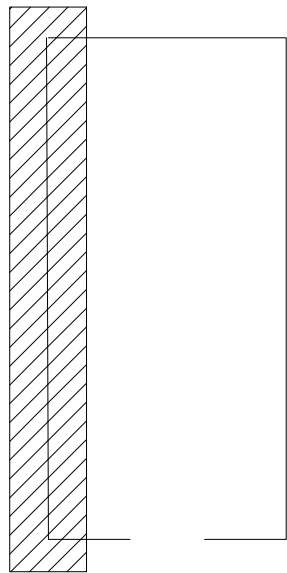

دیوار A-A

SC = 1.50

mirror

plexiglass

KANUF

کارفرما پ. رستمی

Client:

مهندس م. آذری

طراح

M Azari MOBILE:09124908011

Architect:

عنوان پروژه
فروشگاه لیبرتو

Project Title:

شماره نقشه



مقیاس

تاریخ


Plan Code:

Scale: 1:50

Date: 1403-07-16

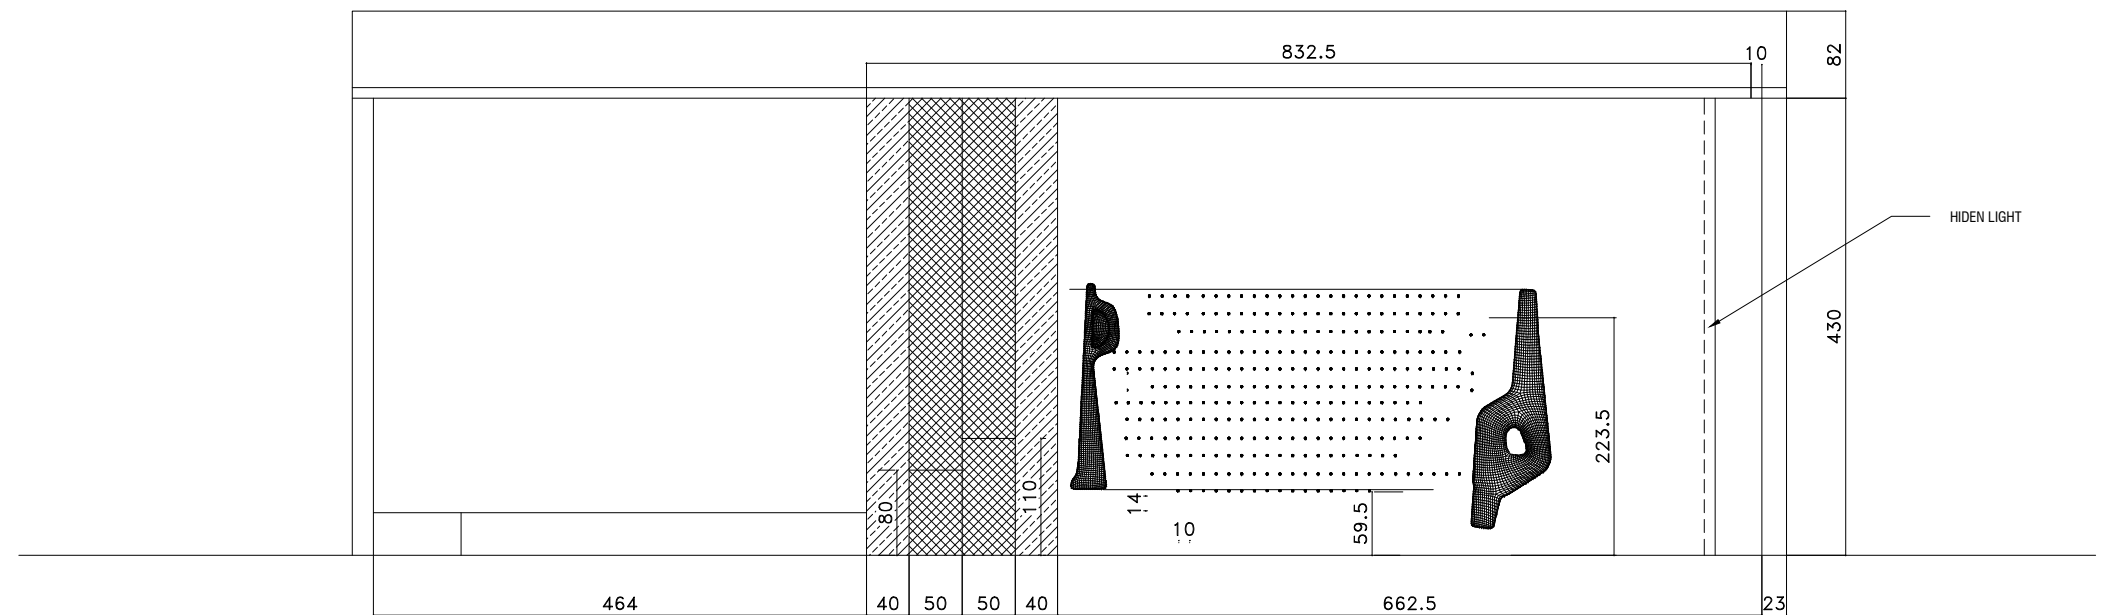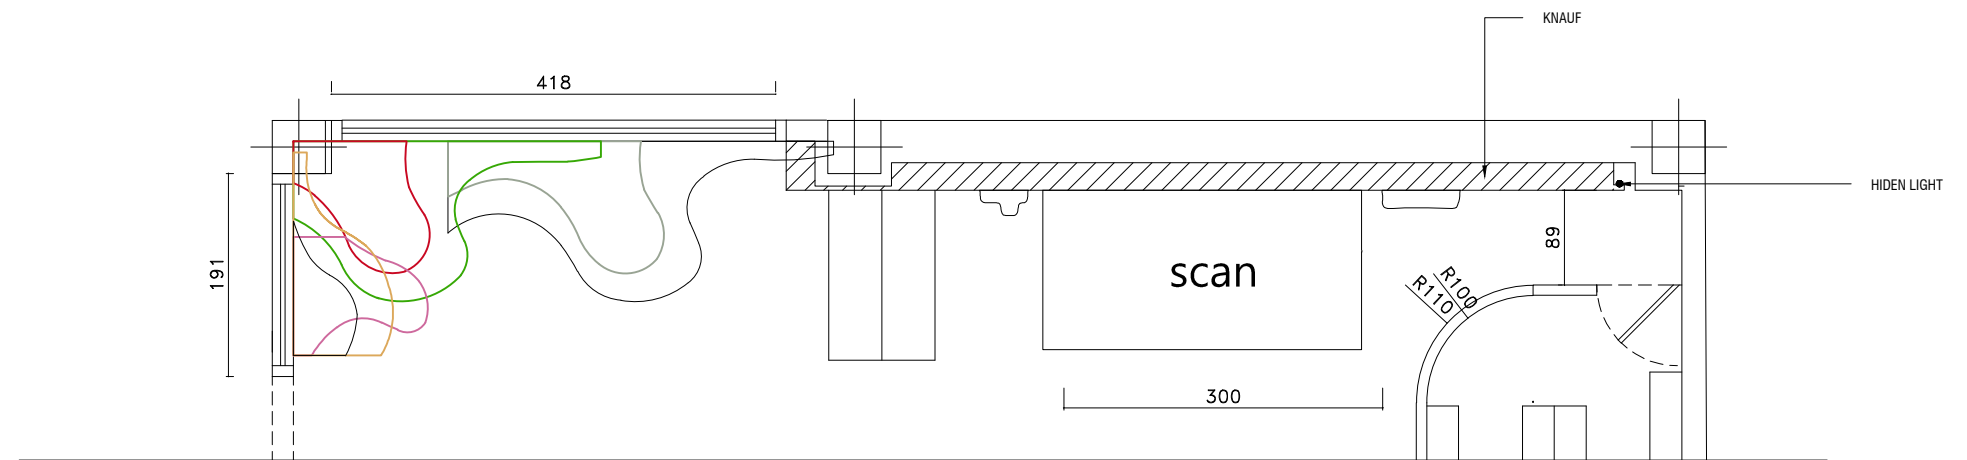

دیوار A-A

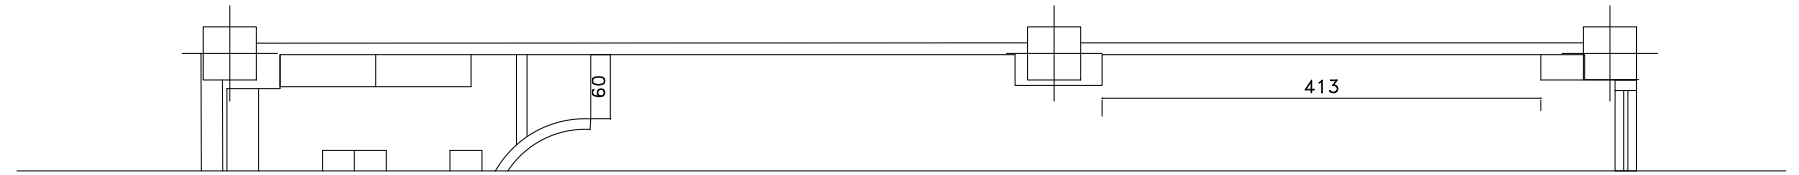
$$SC = 1.50$$

mirror 

plexiglass KANUF 

کارفرما	پ. رستمی
---------	----------

Client:

مهندس م. آذری

Architect:

M Azari MOBILE:09124908011

عنوان پروژہ
فروشگاه لیبرتو

Project Title:

شماره نقشه

مقیاس


تاریخ


Plan Code:

Scale: 1:50

Date: 1403-07-16

mirror 


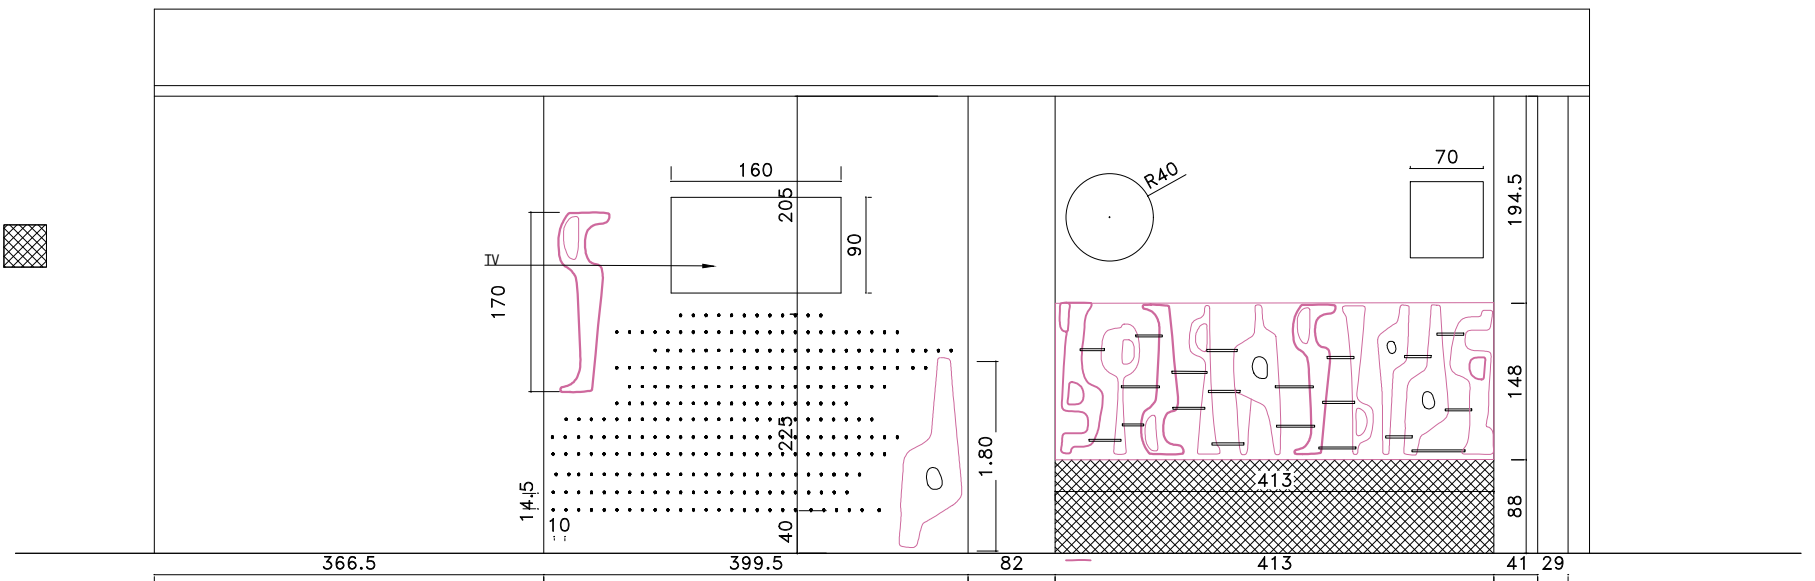


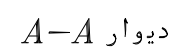

$$SC = 1.50$$

mirror 

plexiglass KANUF 

پ. رستمی		کارفرما
مهندس م. آذری		طراح
M Azari MOBILE:09124908011		Architect:
عنوان پروژه فروشگاه لیبرتو		
Project Title:		
شماره نقشه	مقیاس	تاریخ
Plan Code:	Scale: 1:50	Date: 1403-07-16

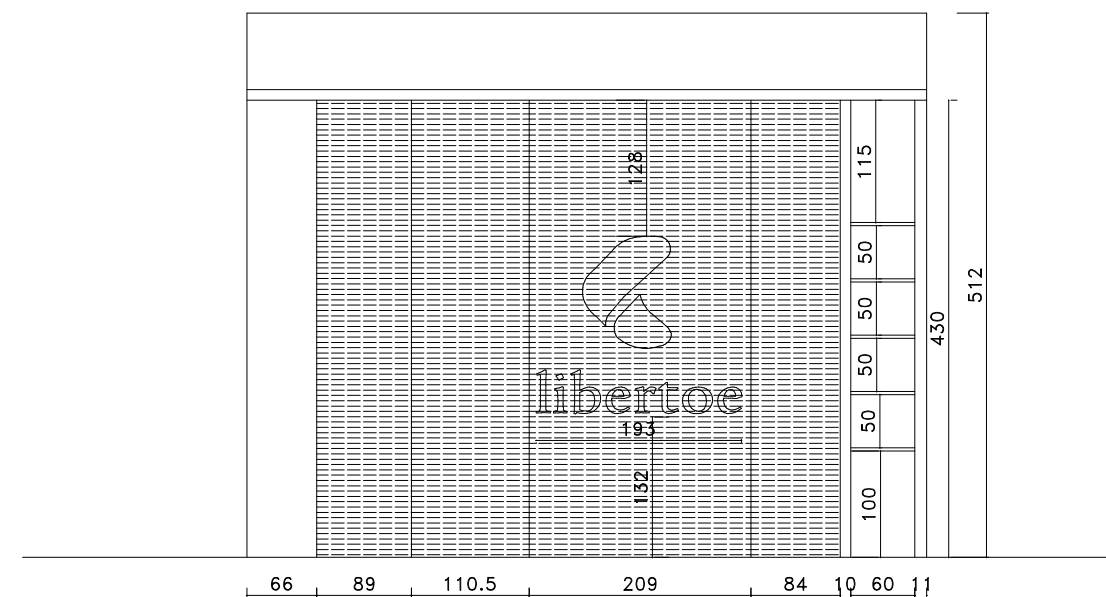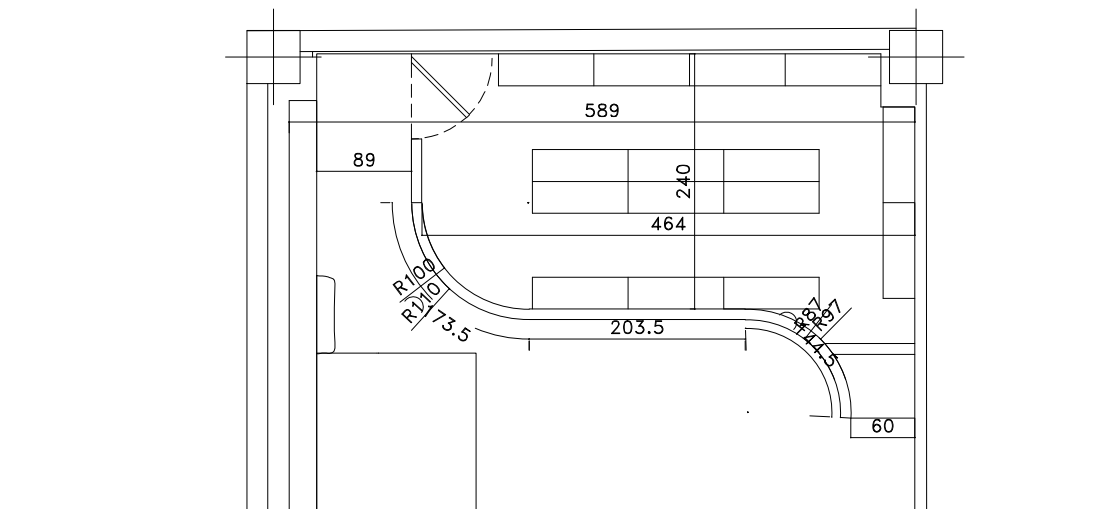

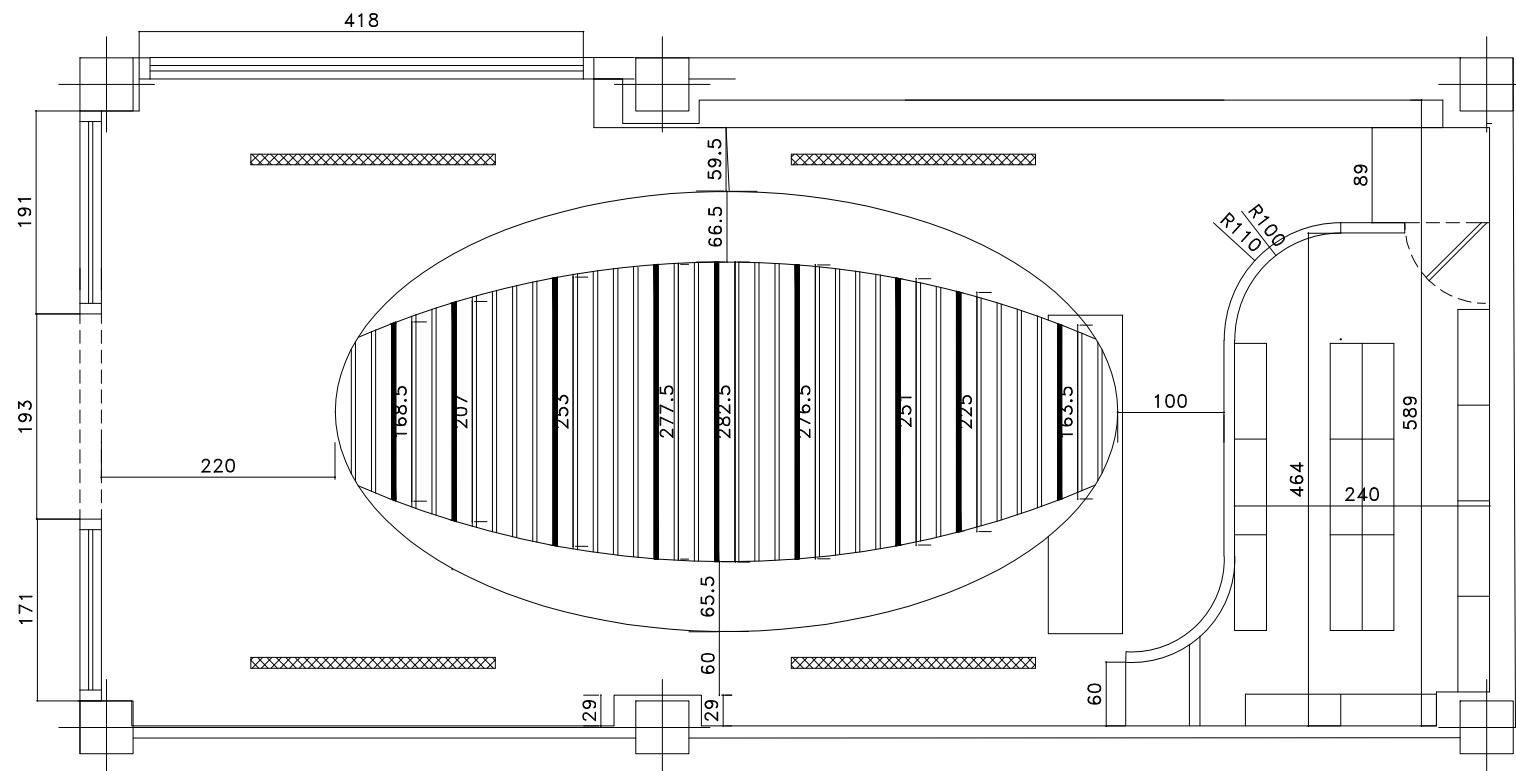

پلان سقف کاذب

SC = 1.50

spotlight

linear light

کارفرما پ. رستمی

Client:

مهندس م. آذری

طراح

M Azari MOBILE:09124908011

Architect:

عنوان پروژه
فروشگاه لیبرتو

Project Title:

شماره نقشه

مقیاس

تاریخ

Plan Code:

Scale: 1:50

Date: 1403-07-16

پلان اندازه گذاری

SC = 1.50

کارفرما پ. رستمی

Client:

مهندس م. آذری

طراح

M Azari MOBILE:09124908011

Architect:

عنوان پروژه
فروشگاه لیبرتو

Project Title:

شماره نقشه

مقیاس


تاریخ

Plan Code:

Scale: 1:50

Date: 1403-07-16

level 1

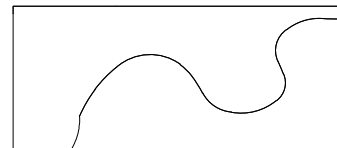

level 2



level 3




level 4



DETAIL A-A

level 1

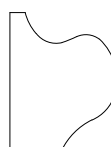

level 2



DETAIL B-B

