


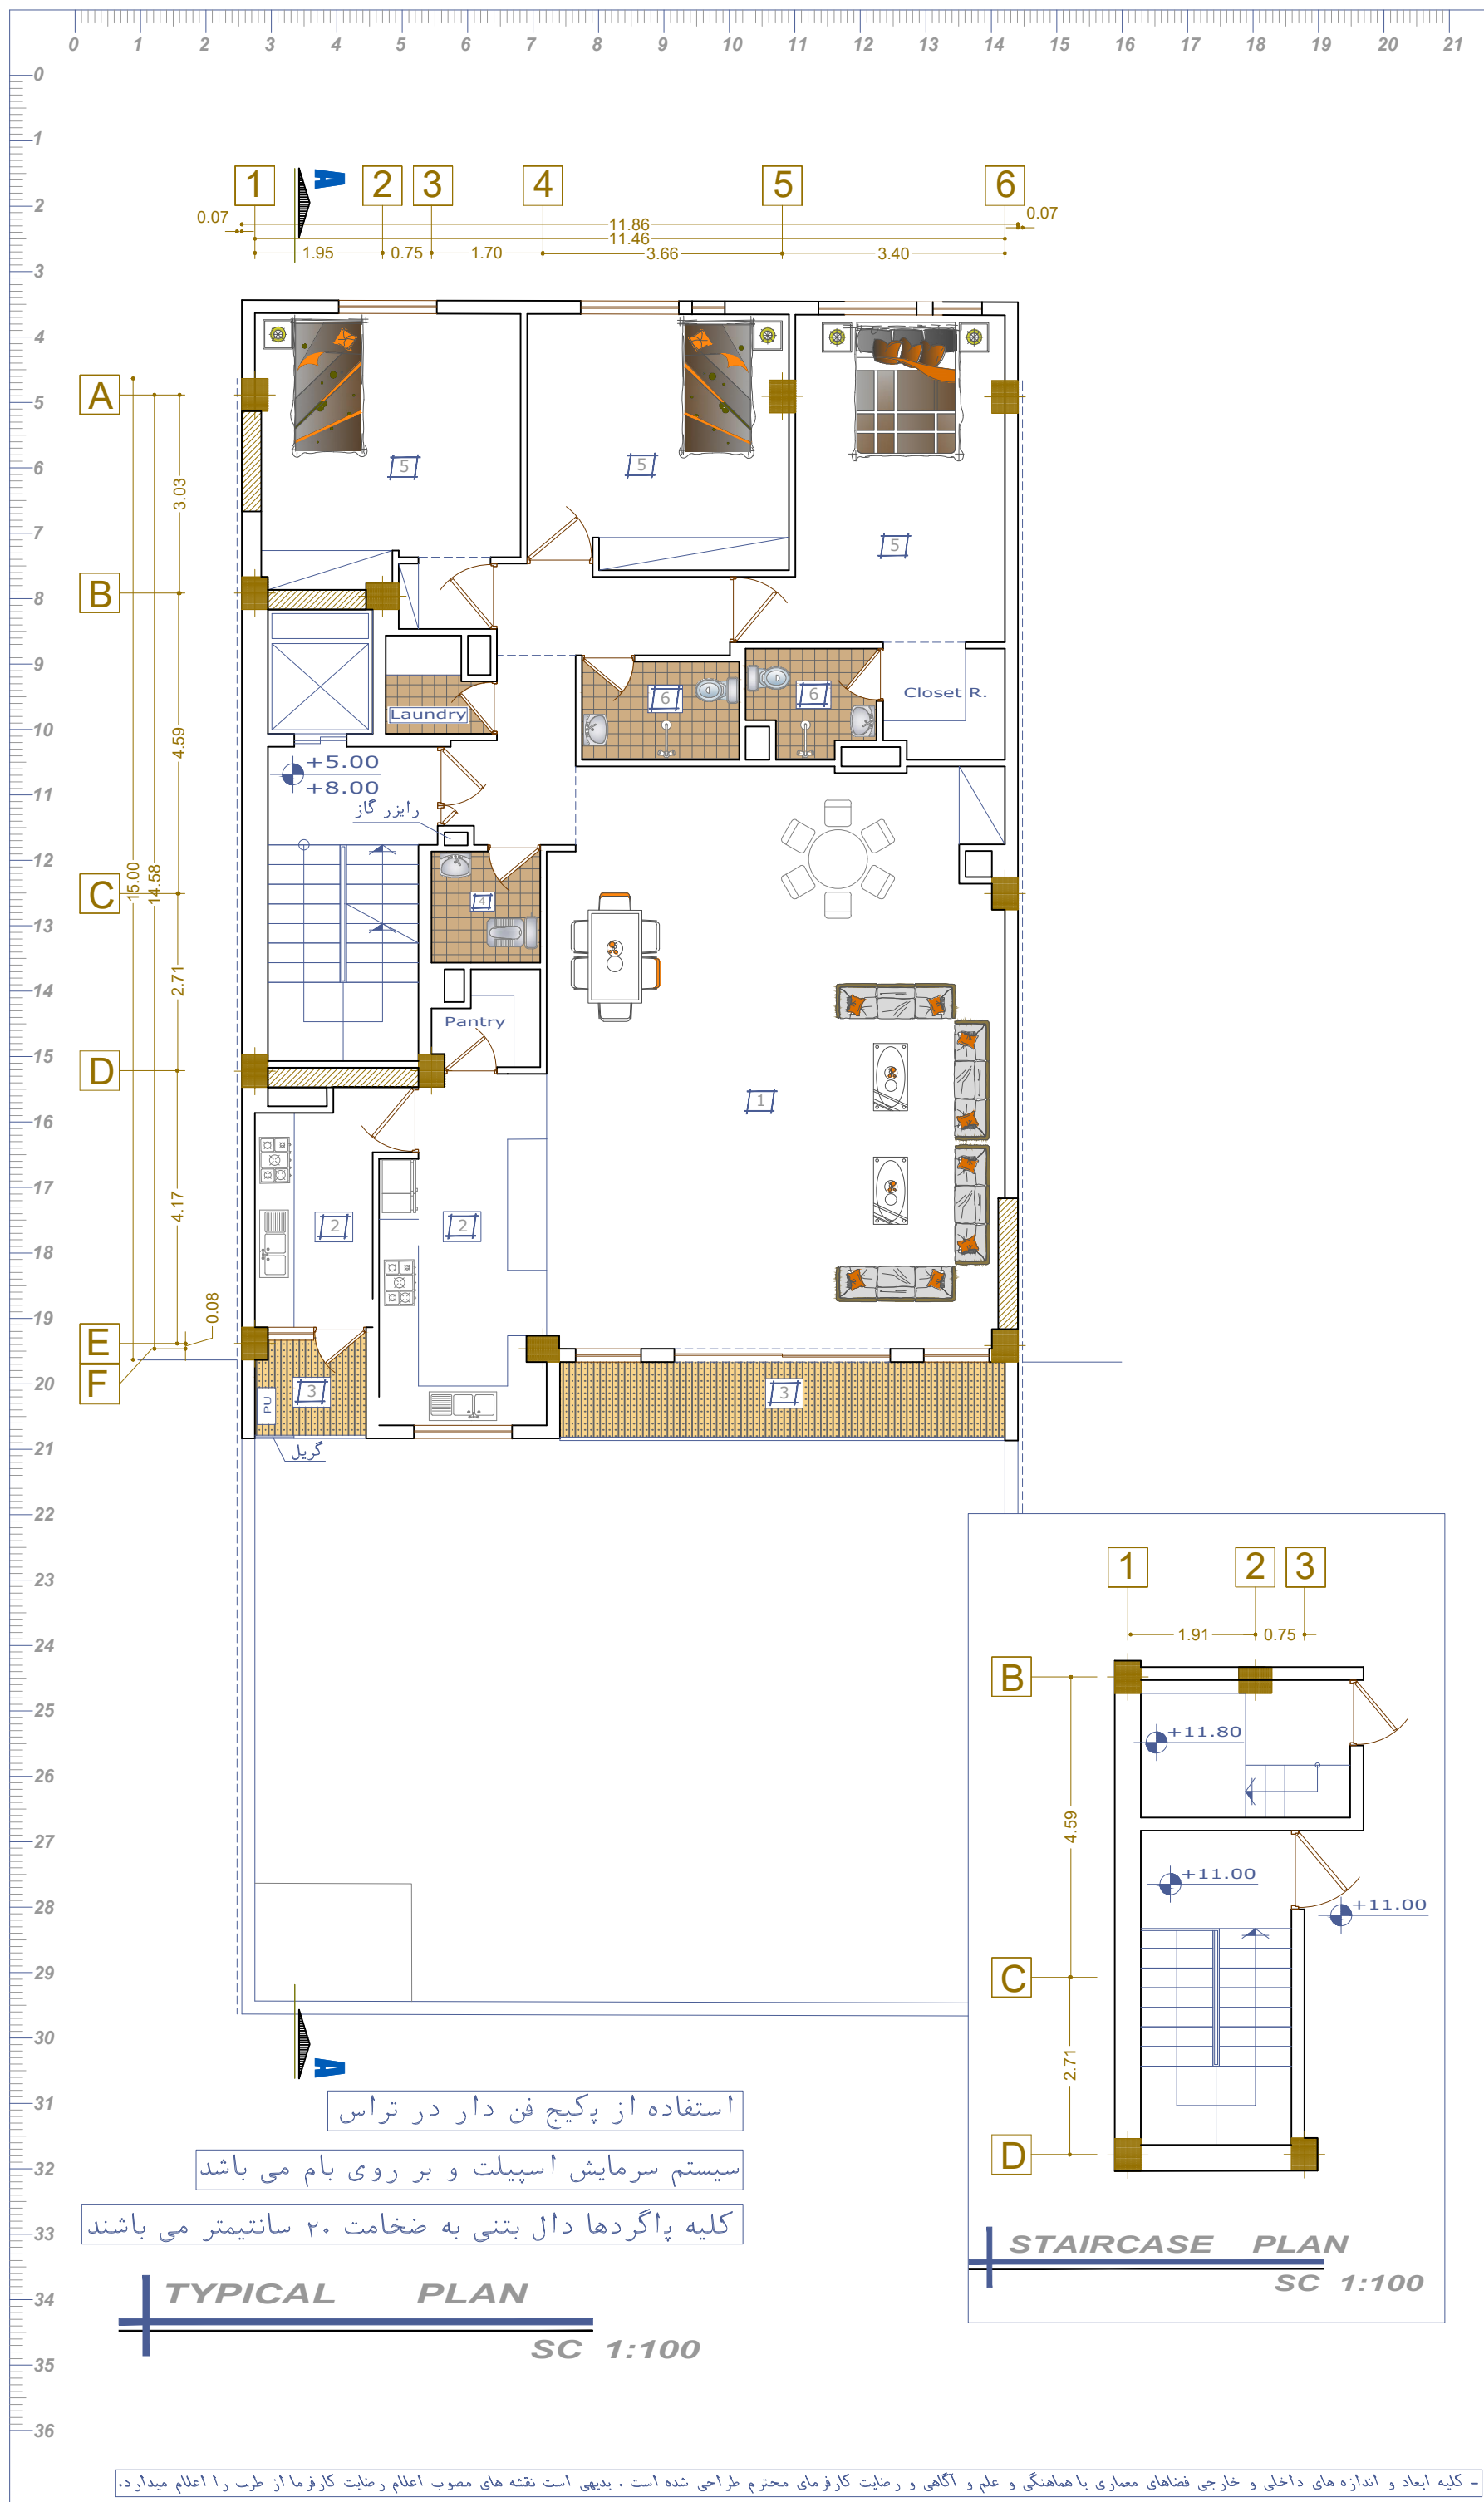


شهرداری منطقه
کد نوسازی
نام مالک
آدرس پروژه
دفتر مهندسی طراحی ۵-۱۷-۱-۶۱۴۵ مهندس امین عسکری شیراز-خلدبرین-کوچه ۱۱ شماره تماس ۰۹۱۷۷۱۳۶۹۹۳
LEGEND [1] Living Area [2] Kitchen [3] Terrace [4] Toilet [5] Bed Room [6] Bath Room [7] Store [8] Void [9] Sitting Area [10] Shop
درخت جدید درخت وضع موجود
طراح معماری
طراح سازه
طراح تاسیسات
طراح تاسیسات
شمال
شماره صفحه

استفاده از پکیج فن دار در تراس

سیستم سرمایش اسپیلت و بر روی بام می باشد

کلیه پاگردها دال بتنی به ضخامت ۲۰ سانتیمتر می باشند

TYPICAL PLAN
SC 1:100

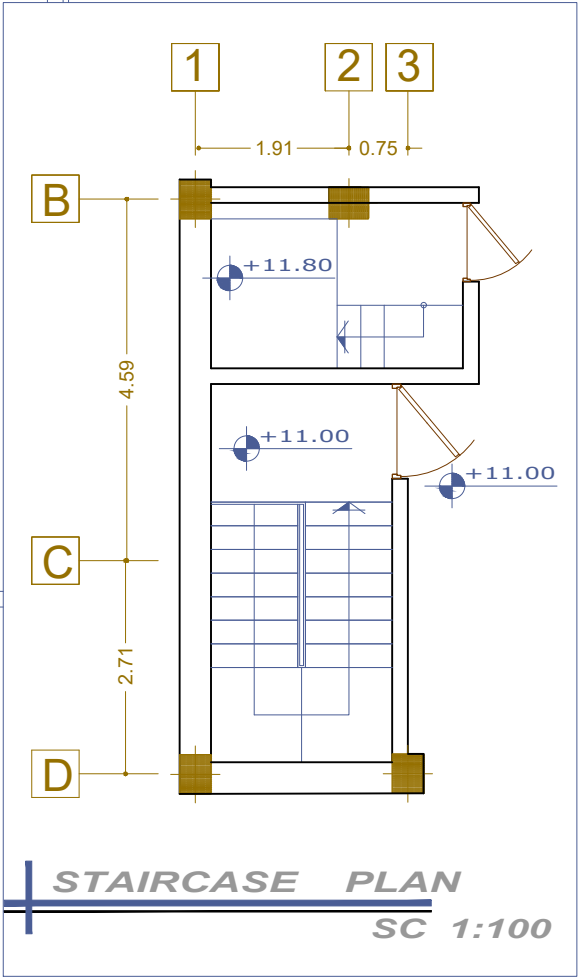

STAIRCASE PLAN
SC 1:100