


دفتر مهندسی طراحی
۵-۱۷-۱-۶۱۴۵
مهندس امین عسکری
ستارخان-۱۲ متری نمازی
شماره تماس ۰۹۱۷۷۱۳۶۹۹۳

نام مالک

آدرس پروژه

شماره صفحه

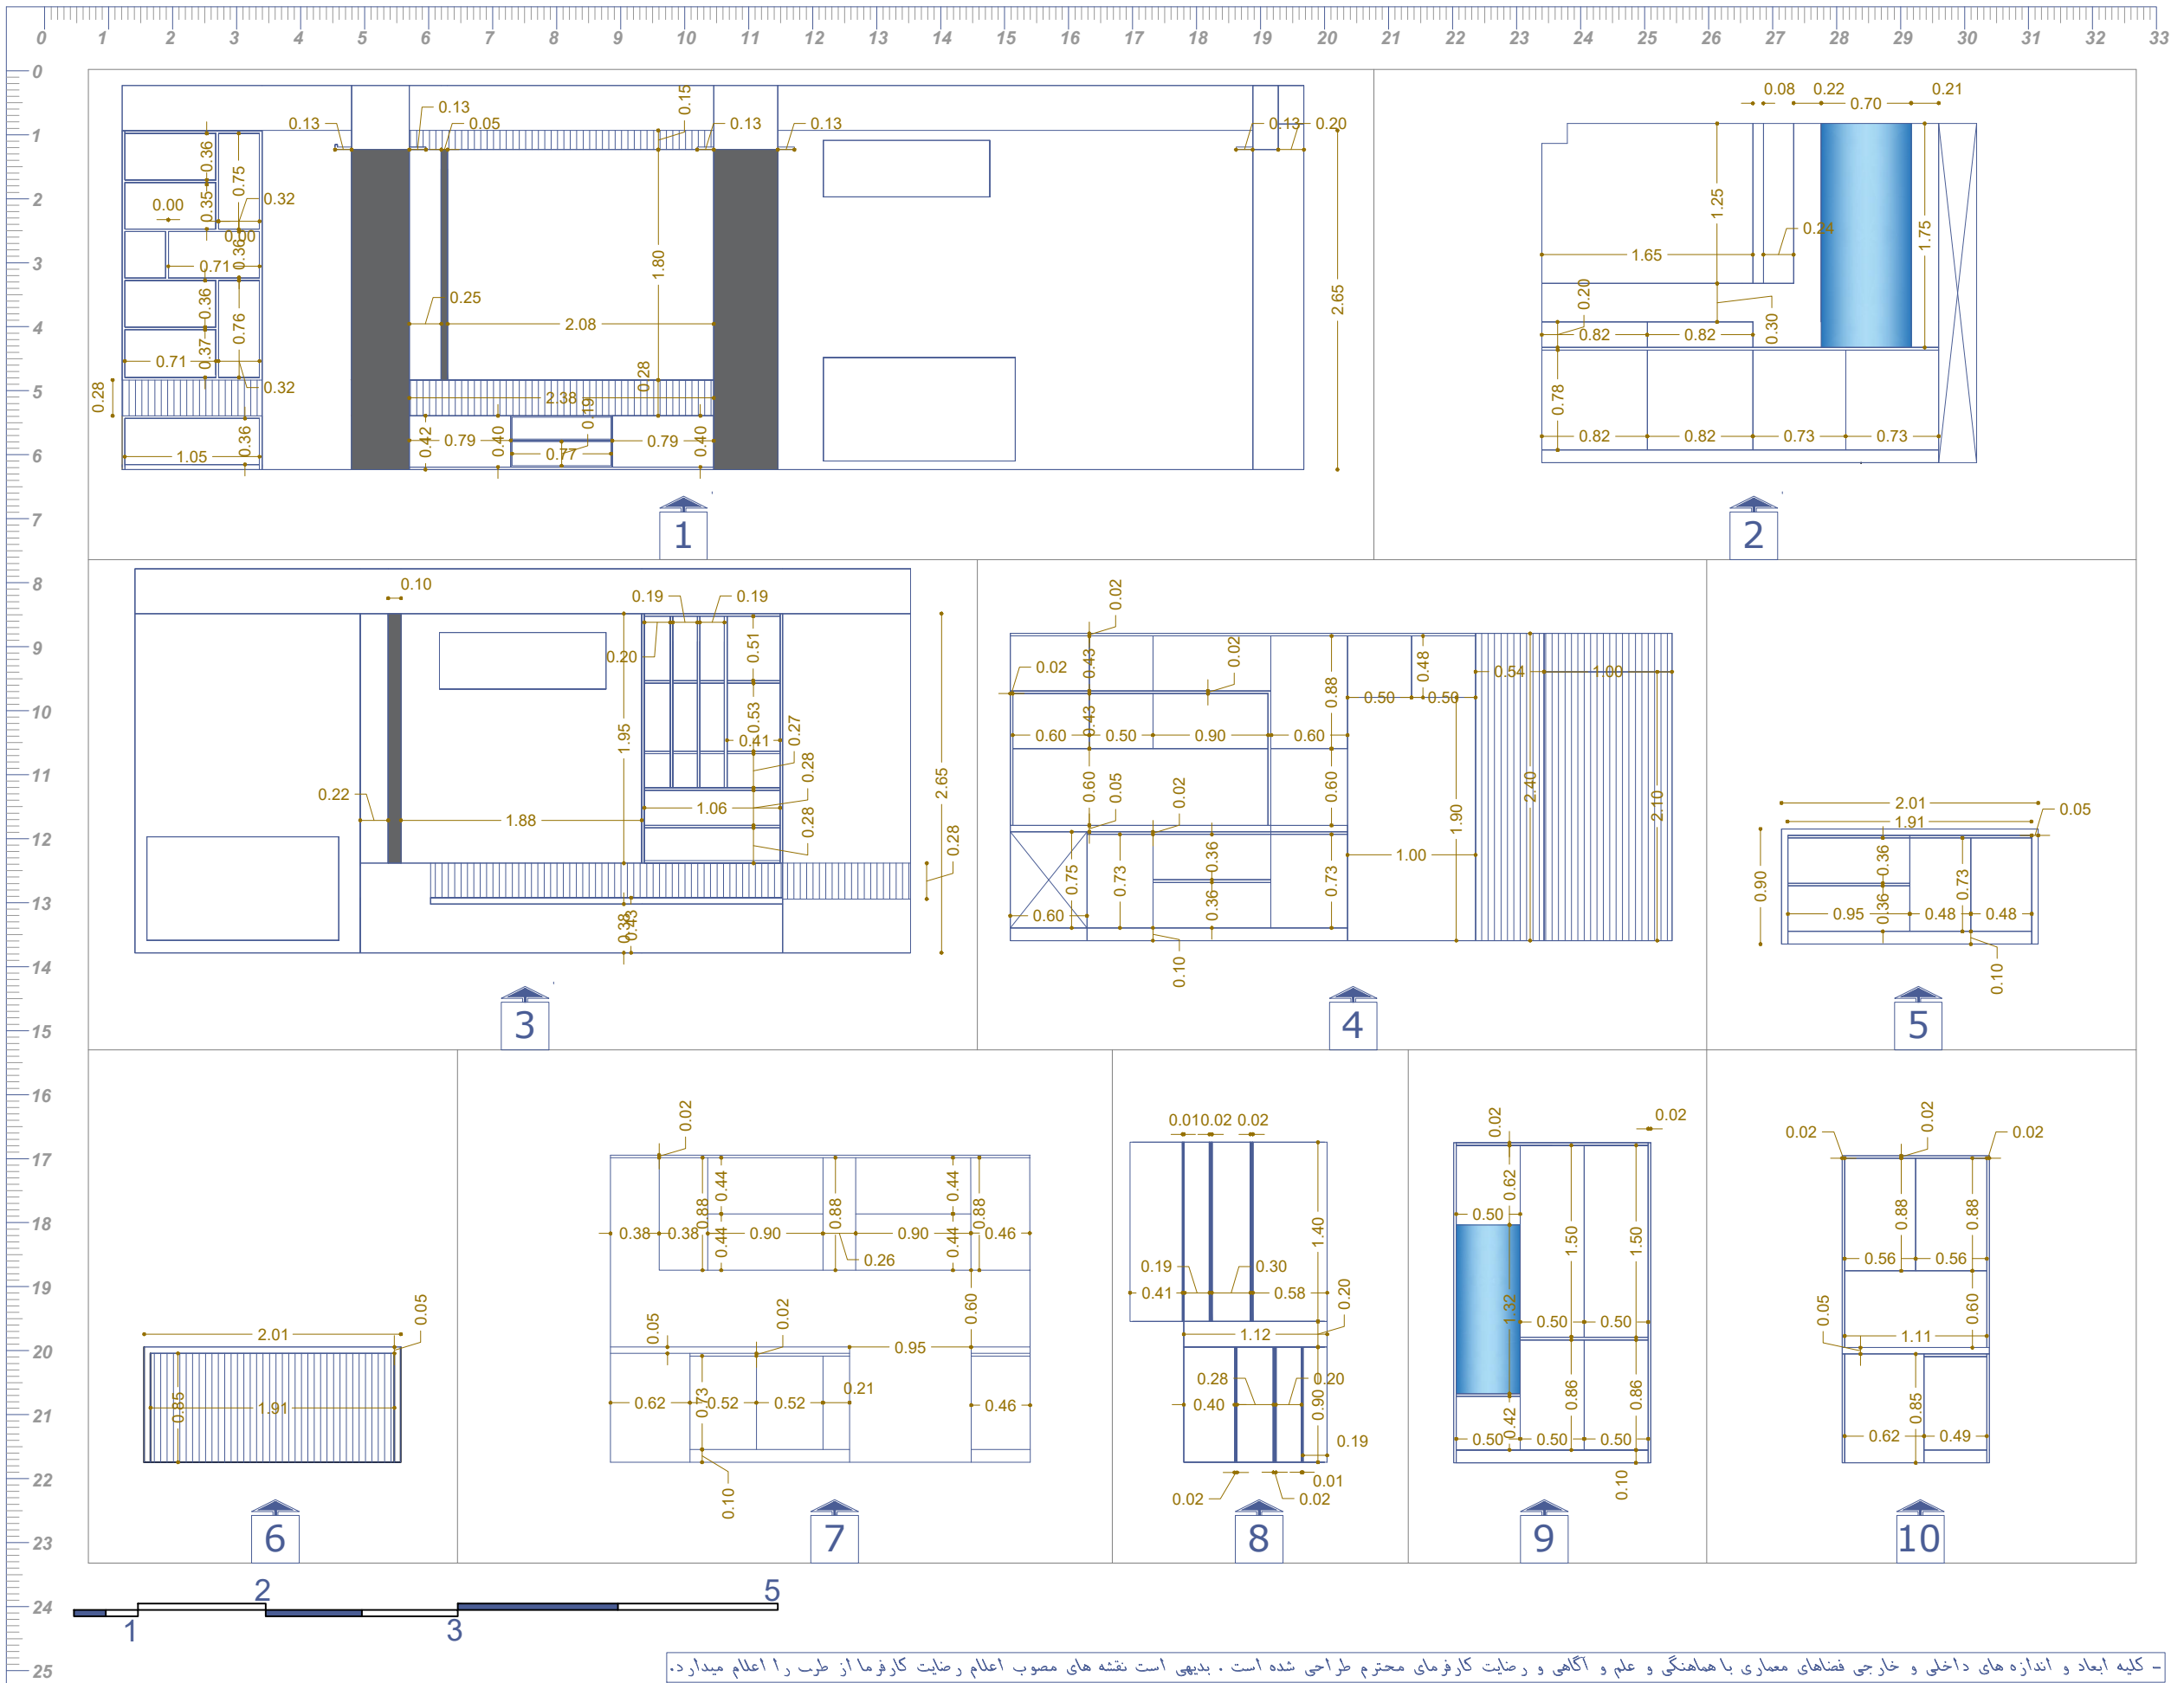

- کلیه ابعاد و اندازه های داخلی و خارجی فضاهای معماری با هماهنگی و علم و آگاهی و رضایت کارفرمای محترم طراحی شده است . بدیهی است نقشه های مصوب اعلام رضایت کارفرما از طرف را اعلام میدارد.