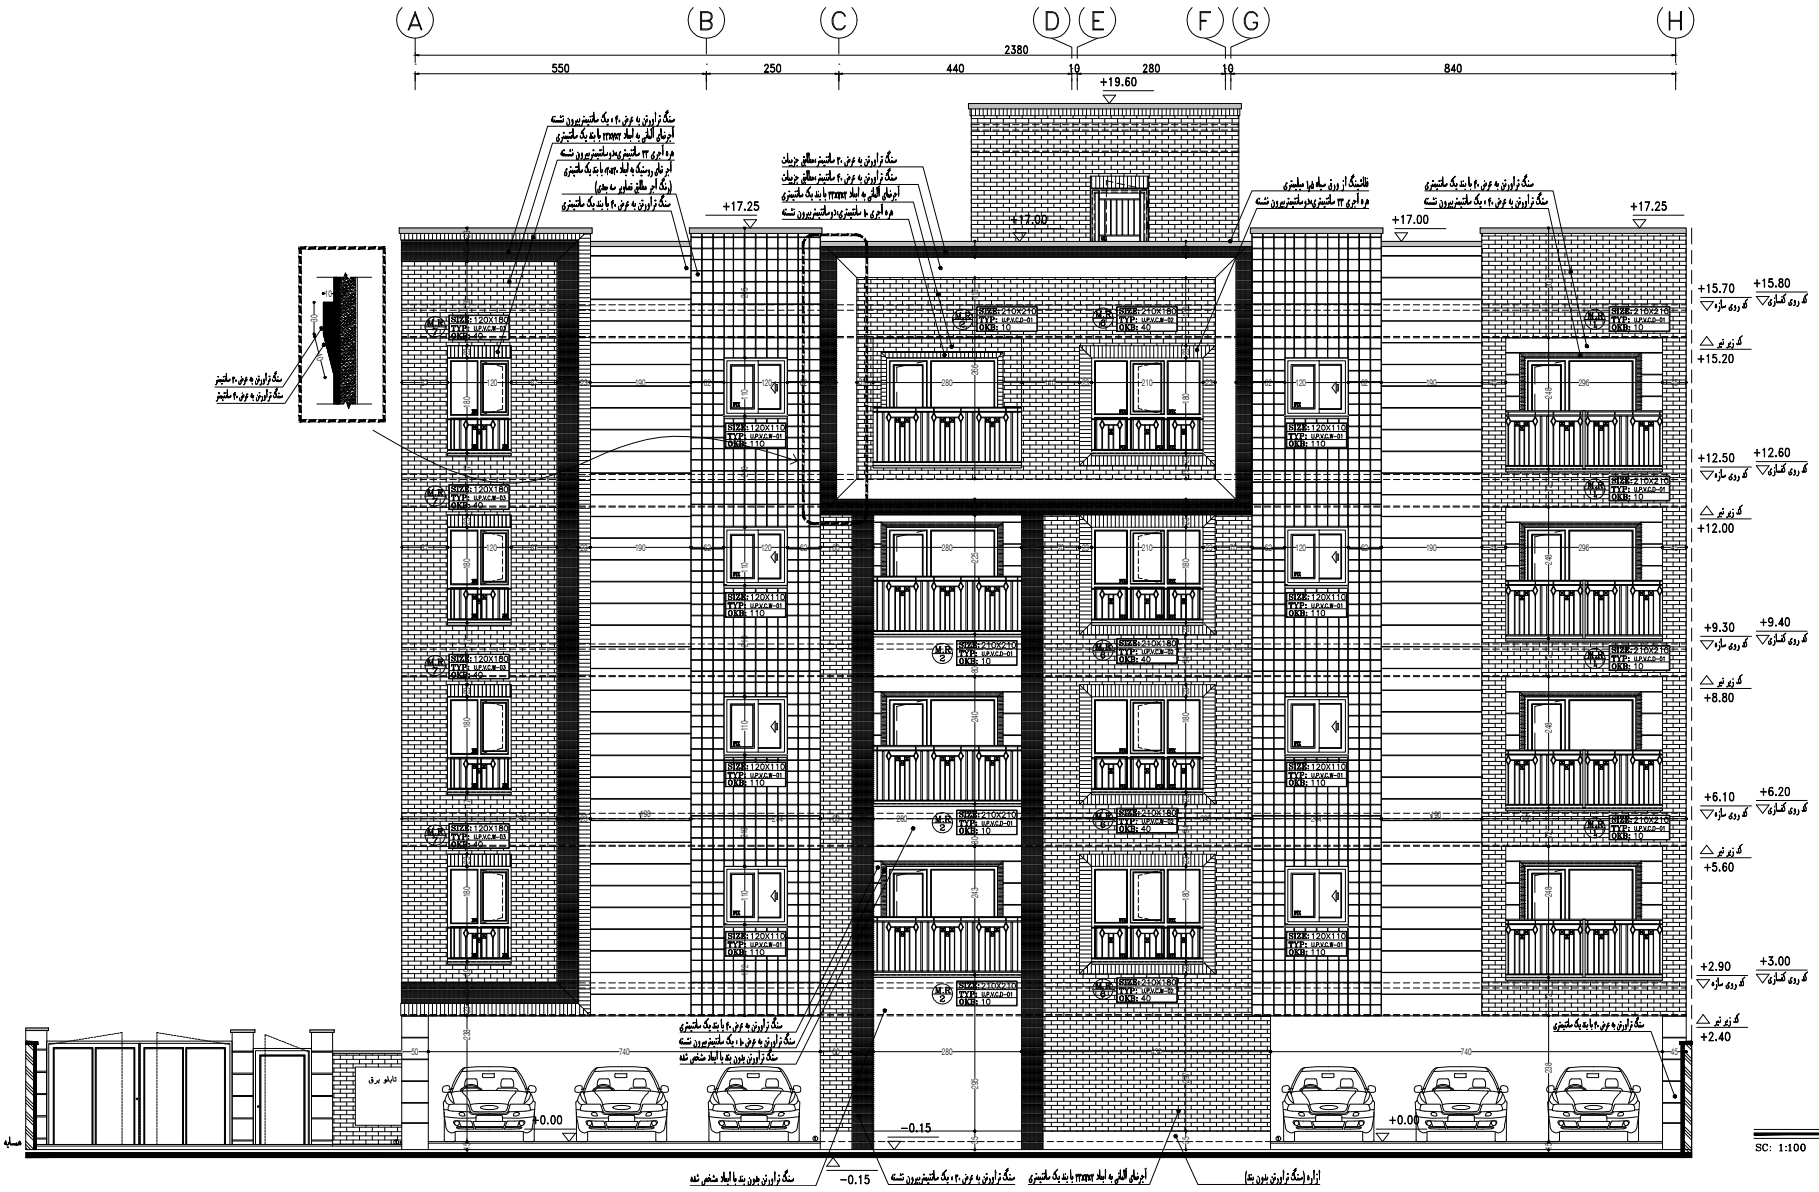
A
B
C
D
E
F
G
H
2380
550
250
440
10
280
10
840
+19.60
+17.00
+17.25
+15.70
+15.80
+15.20
+12.50
+12.60
+12.00
+9.30
+9.40
+8.80
+6.10
+6.20
+5.60
+2.90
+3.00
+2.40
+0.00
-0.15
سنگ تراورتن به عرض ۲۰ با بند یک ساختمان
سنگ تراورتن به عرض ۲۰ ساختمان سطحی جریان
آبرنمای آلتی به ابعاد ۳۳۰۰۰ با بند یک ساختمان
هوا آجری ۳۳ ساختمان بدون ساختمان بیرون تسه
آبرنمای رستیک به ابعاد ۳۳۰۰۰ با بند یک ساختمان
(رنگ آجر سطحی ضایی سه بعدی)
سنگ تراورتن به عرض ۲۰ با بند یک ساختمان
هوا آجری با ساختمان بدون ساختمان بیرون تسه
تالشینگ از روی پله ها ساختمان
سنگ تراورتن به عرض ۲۰ با بند یک ساختمان
سنگ تراورتن به عرض ۲۰ ساختمان
سنگ تراورتن به عرض ۲۰ با بند یک ساختمان
سنگ تراورتن به عرض ۲۰ با بند یک ساختمان
سنگ تراورتن به عرض ۲۰ با بند یک ساختمان
سنگ تراورتن به عرض ۲۰ با بند یک ساختمان
سنگ تراورتن بدون بند با ابعاد مشخص نشد
سنگ تراورتن به عرض ۲۰ با بند یک ساختمان
آبرنمای آلتی به ابعاد ۳۳۰۰۰ با بند یک ساختمان
آزاره (سنگ تراورتن بدون بند)
تابلو برق
نمای جنوبی
SC: 1:100