


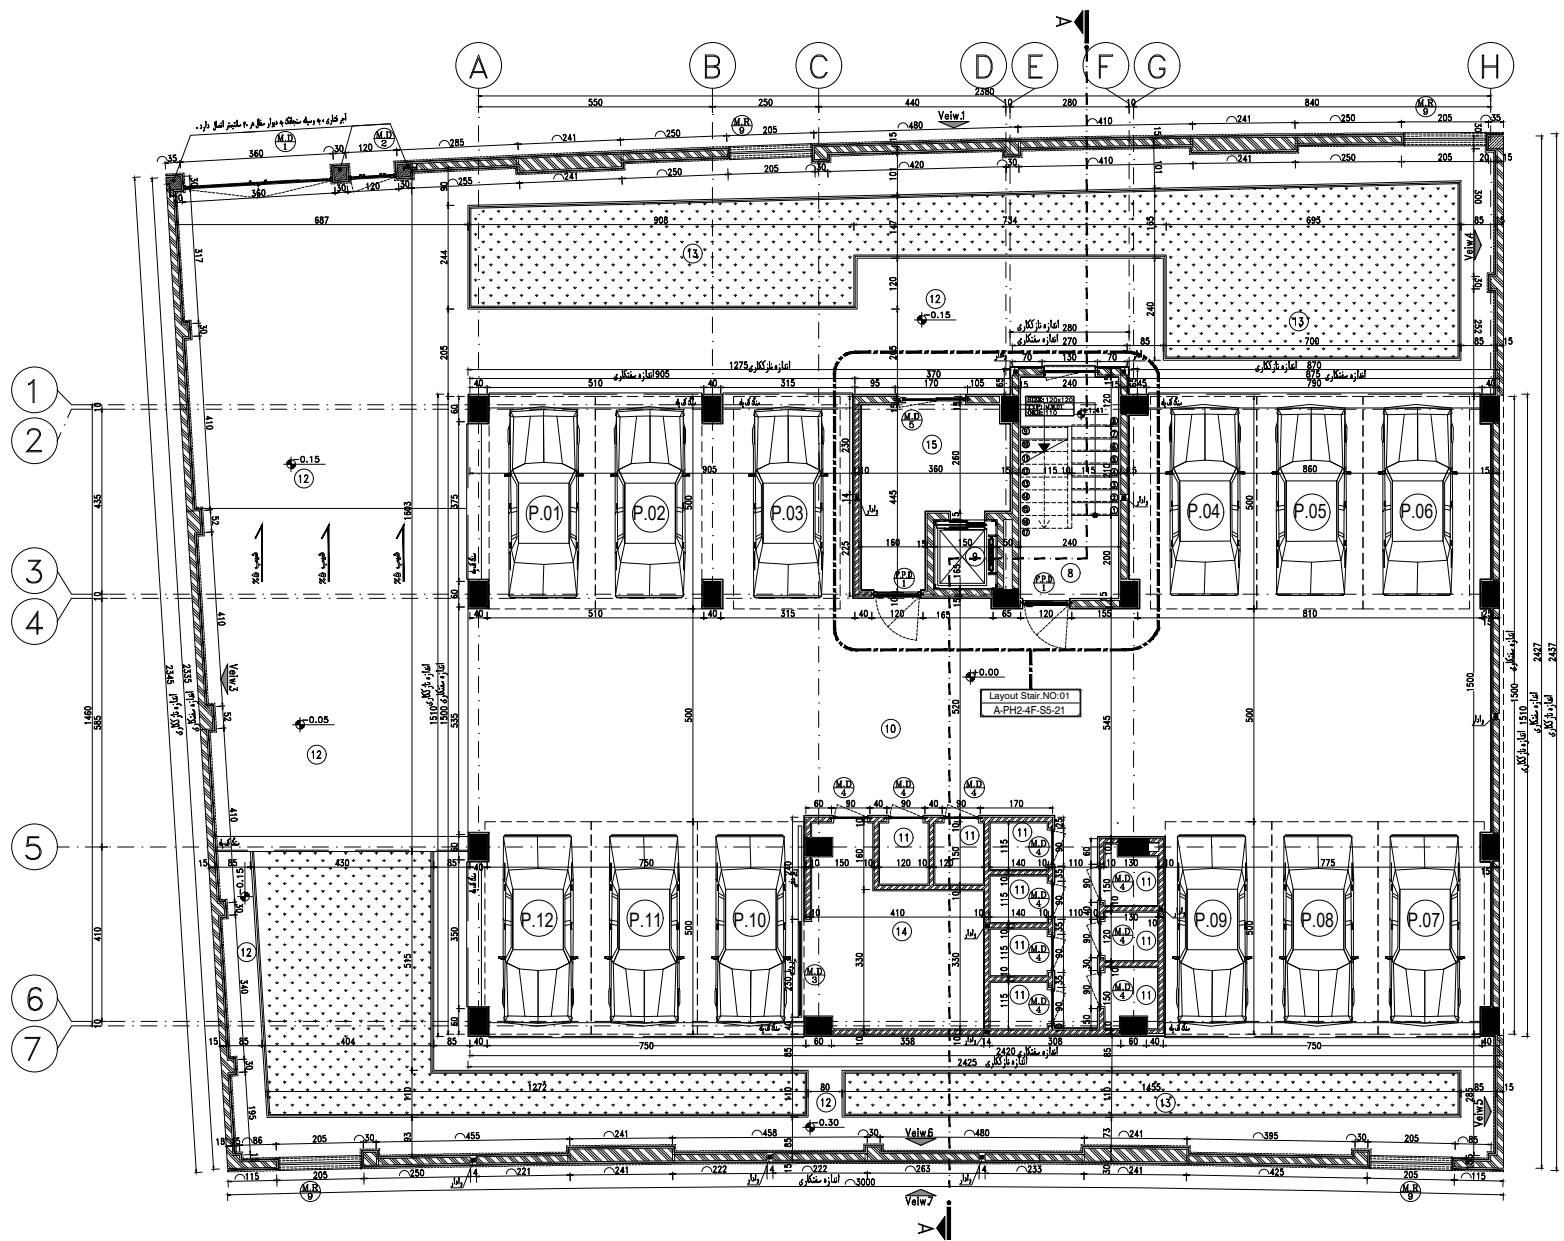

پلان مبلمان و اندازه گذاری سفتکاری طبقه همکف

SC: 1:125