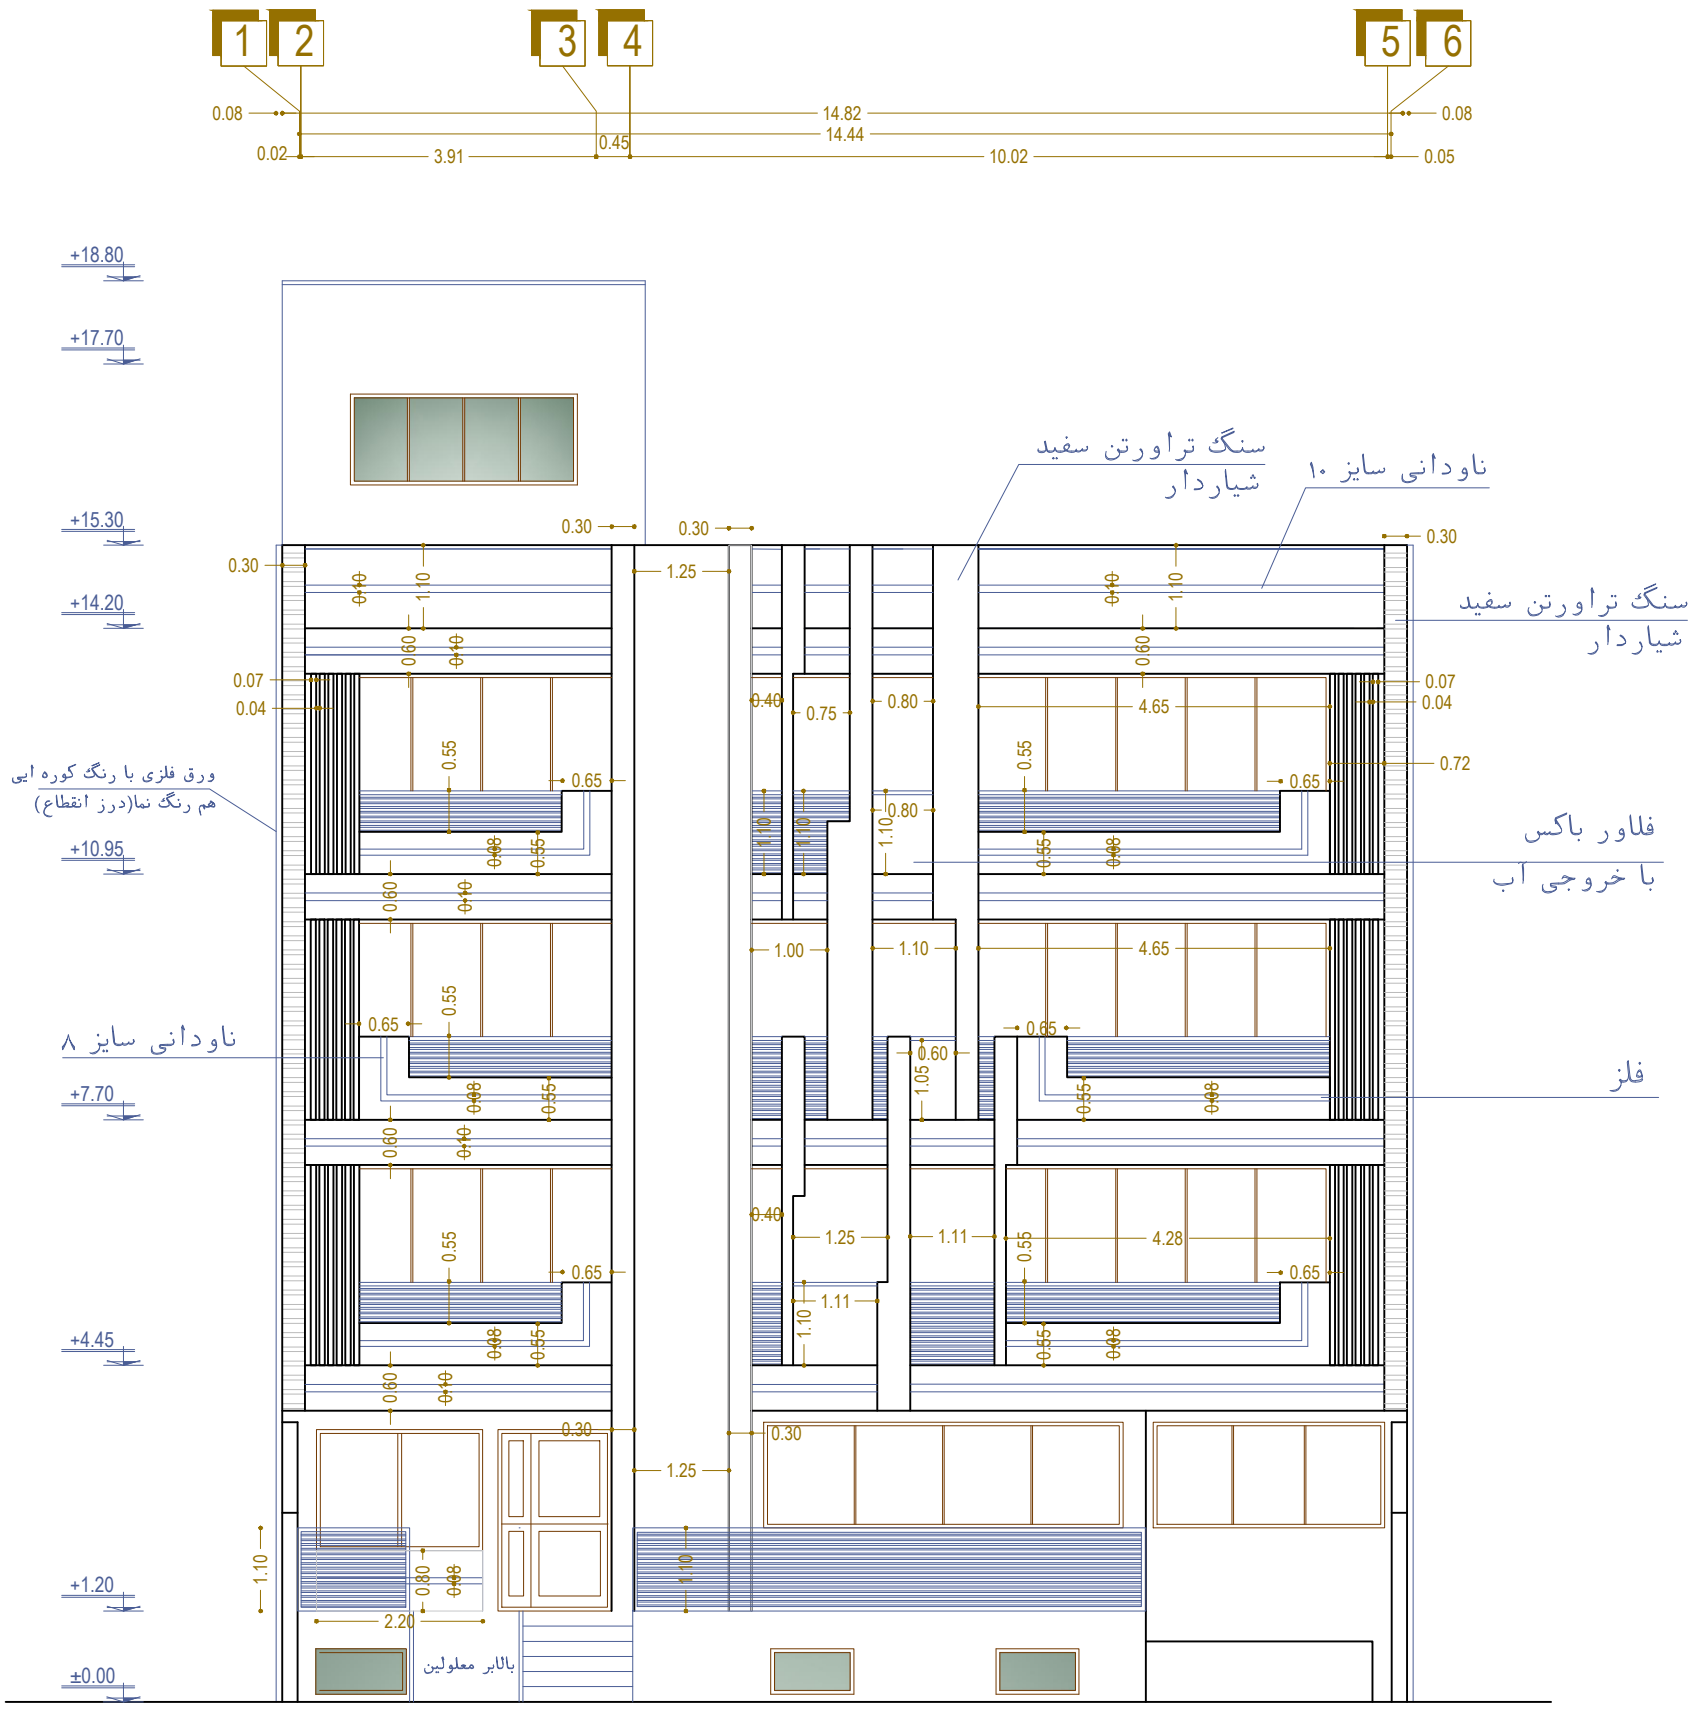

سنگ تراورتن سفید
آجر نسوز قهوه ایی
میلا ترانس
فلز (ورق دودی با رنگ کوره ایی)
شیشه دو جداره

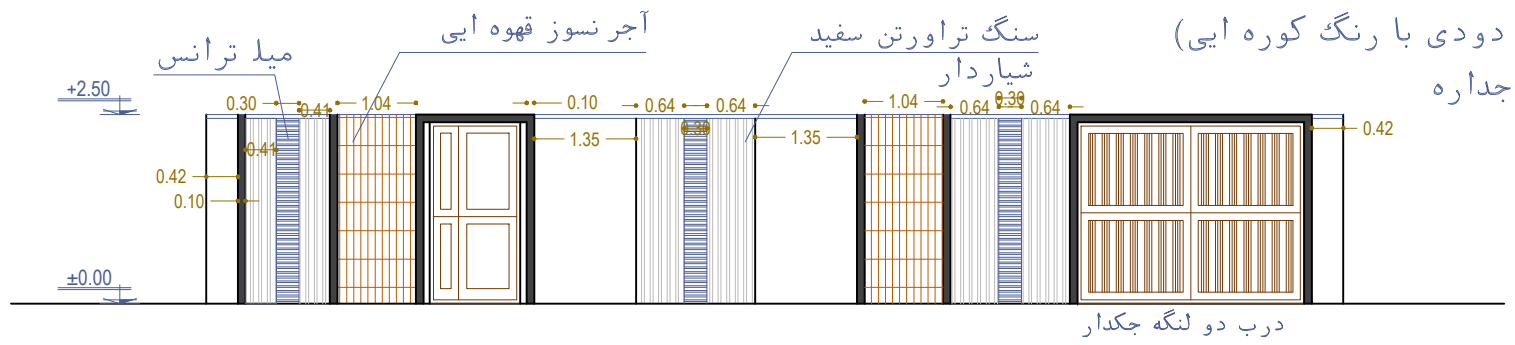

SOUTH ELEVATION

SC 1:100

در نماهای جانبی متریال سرپله از متریال نمای اصلی و طبقات نرمه کشی سیمان می باشد

کلیه قابها و تزئینات نما در محدوده ملک اجرا میگردد.

- کلیه ابعاد و اندازه های داخلی و خارجی فضاهای معماری با هماهنگی و علم و آگاهی و رضایت کارفرمای محترم طراحی شده است . بدیهی است نقشه های مصوب اعلام رضایت کارفرما از طرف را اعلام میدارد.

شمال	طراح سازه	طراح معماری	LEGEND	دفتر مهندسی طراحی ۶۱۴۵-۱-۱۷-۵	کد نوسازی ۱-۵-۱۱-۵۹-۱	شهرداری منطقه ۱
درخت جدید / وضع موجود			1 Living Area, 2 Kitchen, 3 Terrace, 4 Toilet, 5 Bed Room, 6 Bath Room, 7 Store, 8 Void, 9 Sitting Area, 10 Shop	مهندس امین عسکری شیراز-خلدبرین-کوچه۱۱ شماره تماس ۰۹۱۷۷۱۳۶۹۹۳	آدرس پروژه قصردشت خیابان رحیمی	نام مالک عباس جوکار
شماره صفحه	طراح تاسیسات	طراح تاسیسات		عنوان پروژه / عنوان نقشه		