


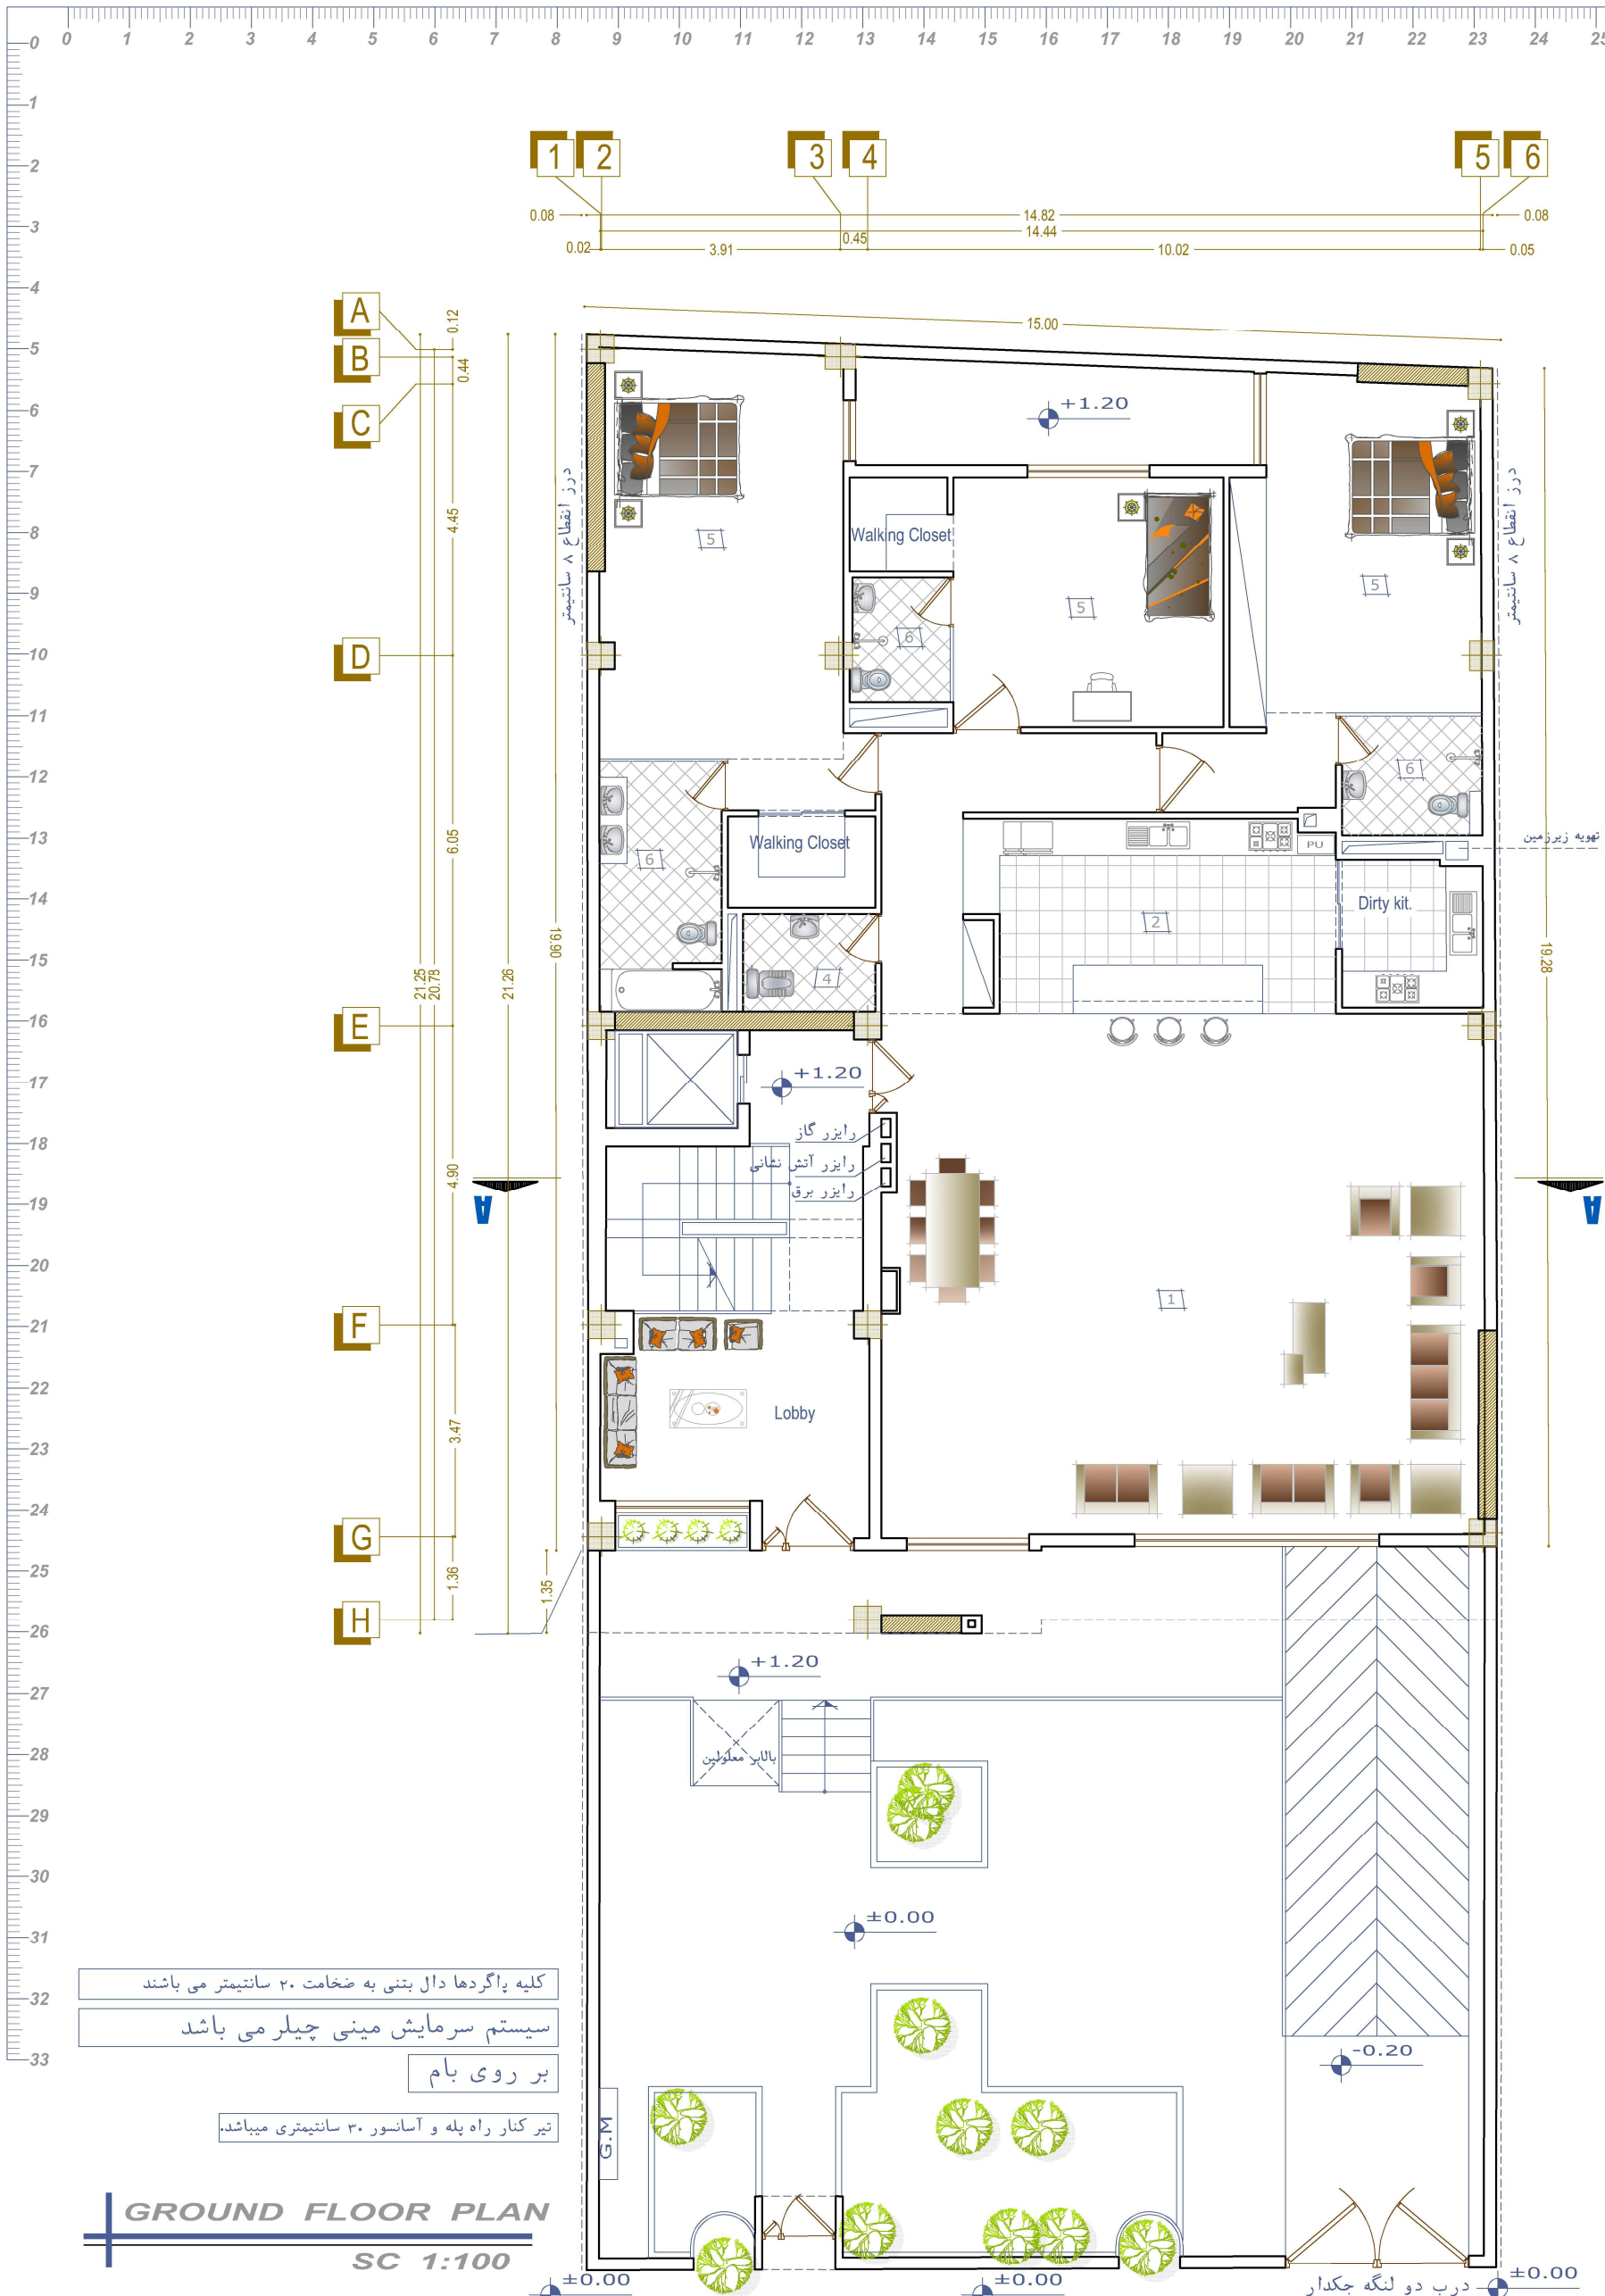

GROUND FLOOR PLAN
SC 1:100

کلیه پاگردها دال بتنی به ضخامت ۲۰ سانتیمتر می باشند
سیستم سرمایش مینی چیلر می باشد
بر روی بام
تیر کنار راه پله و آسانسور ۳۰ سانتیمتری میباشد.

- کلیه ابعاد و اندازه های داخلی و خارجی فضاهای معماری با هماهنگی و علم و آگاهی و رضایت کارفرمای محترم طراحی شده است . بدیهی است نقشه های مصوب اعلام رضایت کارفرما از طرف را اعلام میدارد.

شمال وضع موجود درخت جدید شماره صفحه	طراح سازه طراح تاسیسات	طراح معماری طراح تاسیسات	LEGEND 1 Living Area 2 Kitchen 3 Terrace 4 Toilet 5 Bed Room 6 Bath Room 7 Store 8 Void 9 Sitting Area 10 Shop	دفتر مهندسی طراحی ۵-۱۷-۱-۶۱۴۵ مهندس امین عسکری شیراز - خلدبرین - کوچه ۱۱ شماره تماس ۰۹۱۷۷۱۳۶۹۹۳ عنوان نقشه عنوان پروژه	شهرداری منطقه کد نوسازی ۱ نام مالک آدرس پروژه قصد داشت	
---	--	--	---	--	--	-------------