



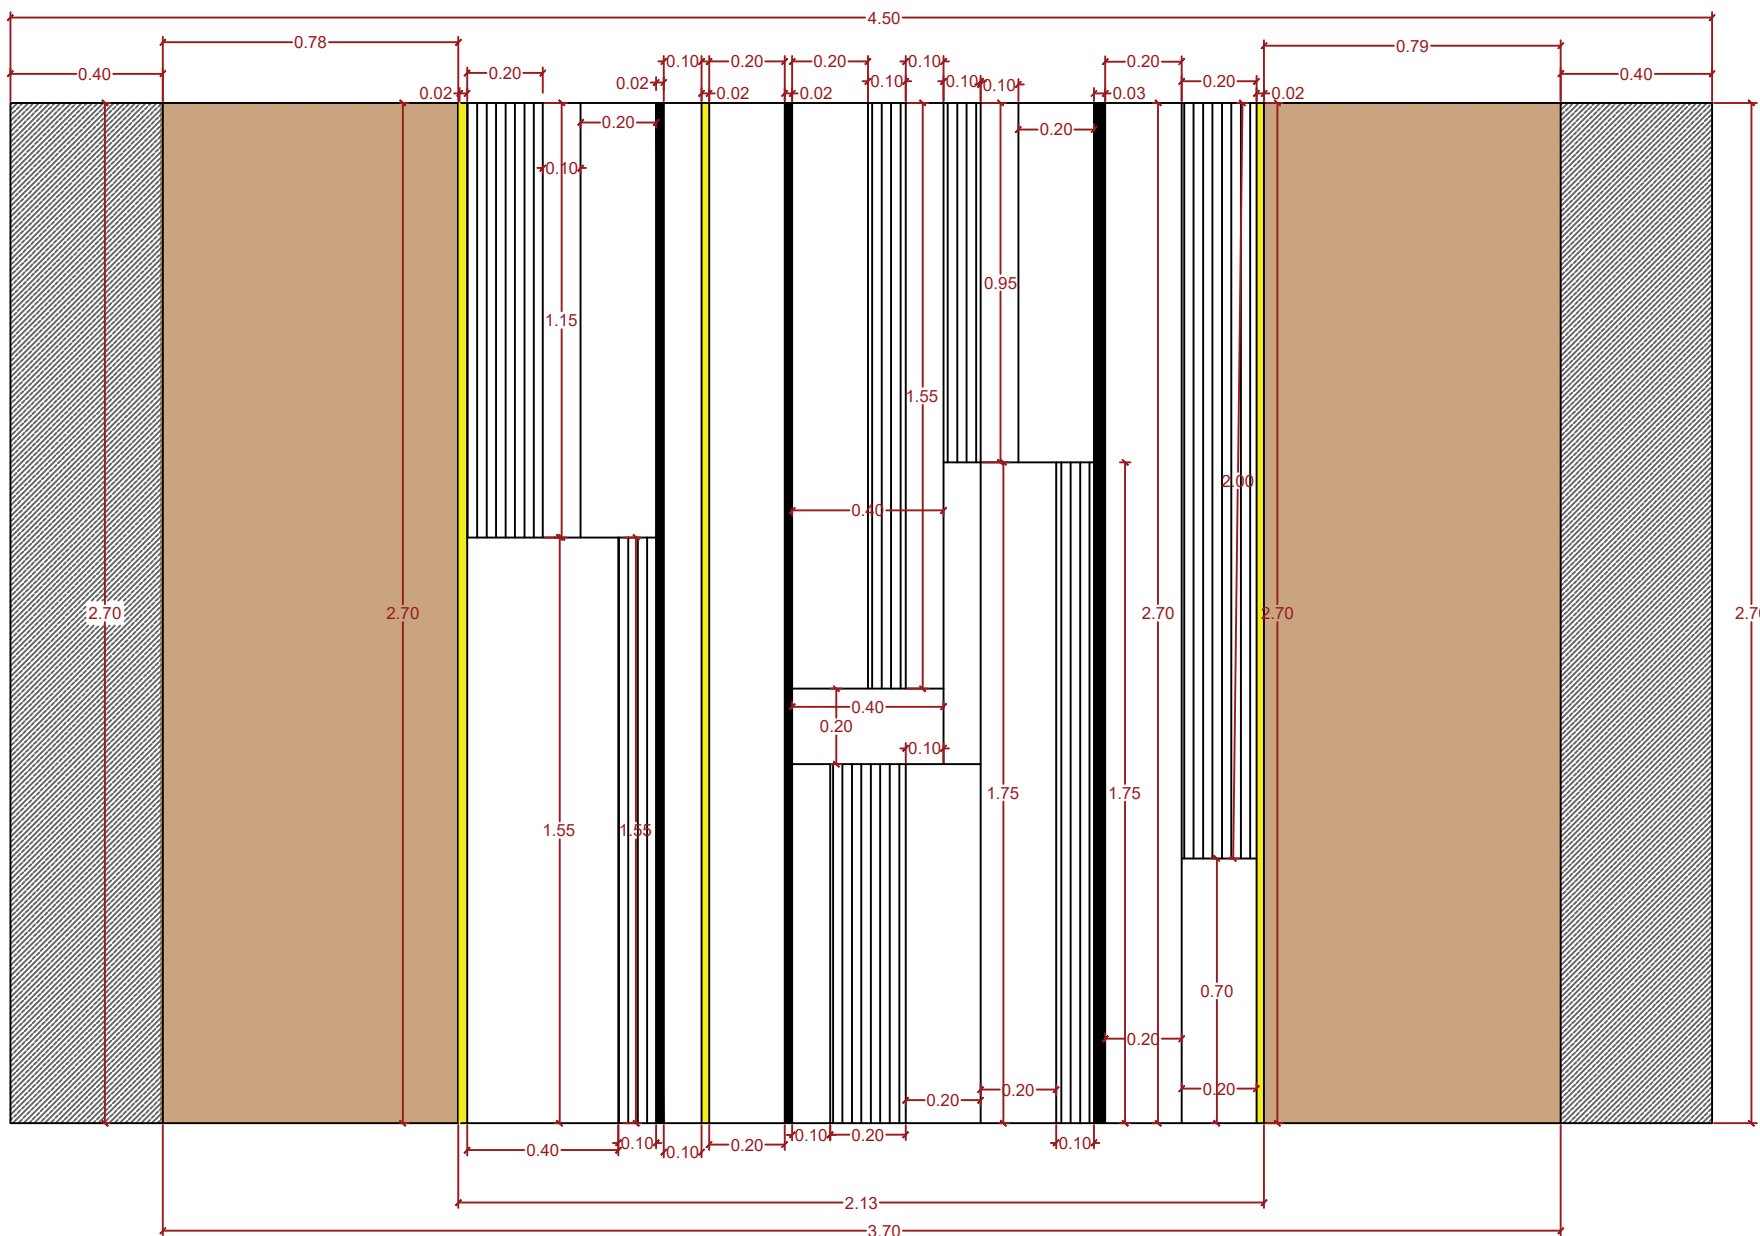

سنگ گرانیت نطنز اسکرچ	
سنگ شیار دار ازنا	
بند سیمانی	
لاین نوری	
سنگ چینی ازنا یا الیگودرز سفید	
چوب ترموود	

دیوار پشت باکس پله تراس

طبقه اول

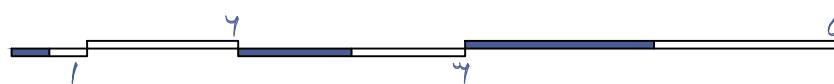

- کلیه ابعاد و اندازه های داخلی و خارجی فضاهای معماری با هماهنگی و علم و آگاهی و رضایت کارفرمای محترم طراحی شده است . بدیهی است نقشه های مصوب اعلام رضایت کارفرما از طرپ را اعلام میدارد.

 شمال درخت جدید وضع موجود شماره صفحه	طراح سازه	طراح معماری	دفتر مهندسی طراحی ۵-۱۷-۱-۶۱۴۵ مهندس امین عسکری ستارخان- ۱۲ متری نمازی شماره تماس ۰۹۱۷۷۱۳۶۹۹۳ عنوان نقشه	شهرداری منطقه کد نوسازی نام مالک	
	طراح تاسیسات	طراح تاسیسات			