


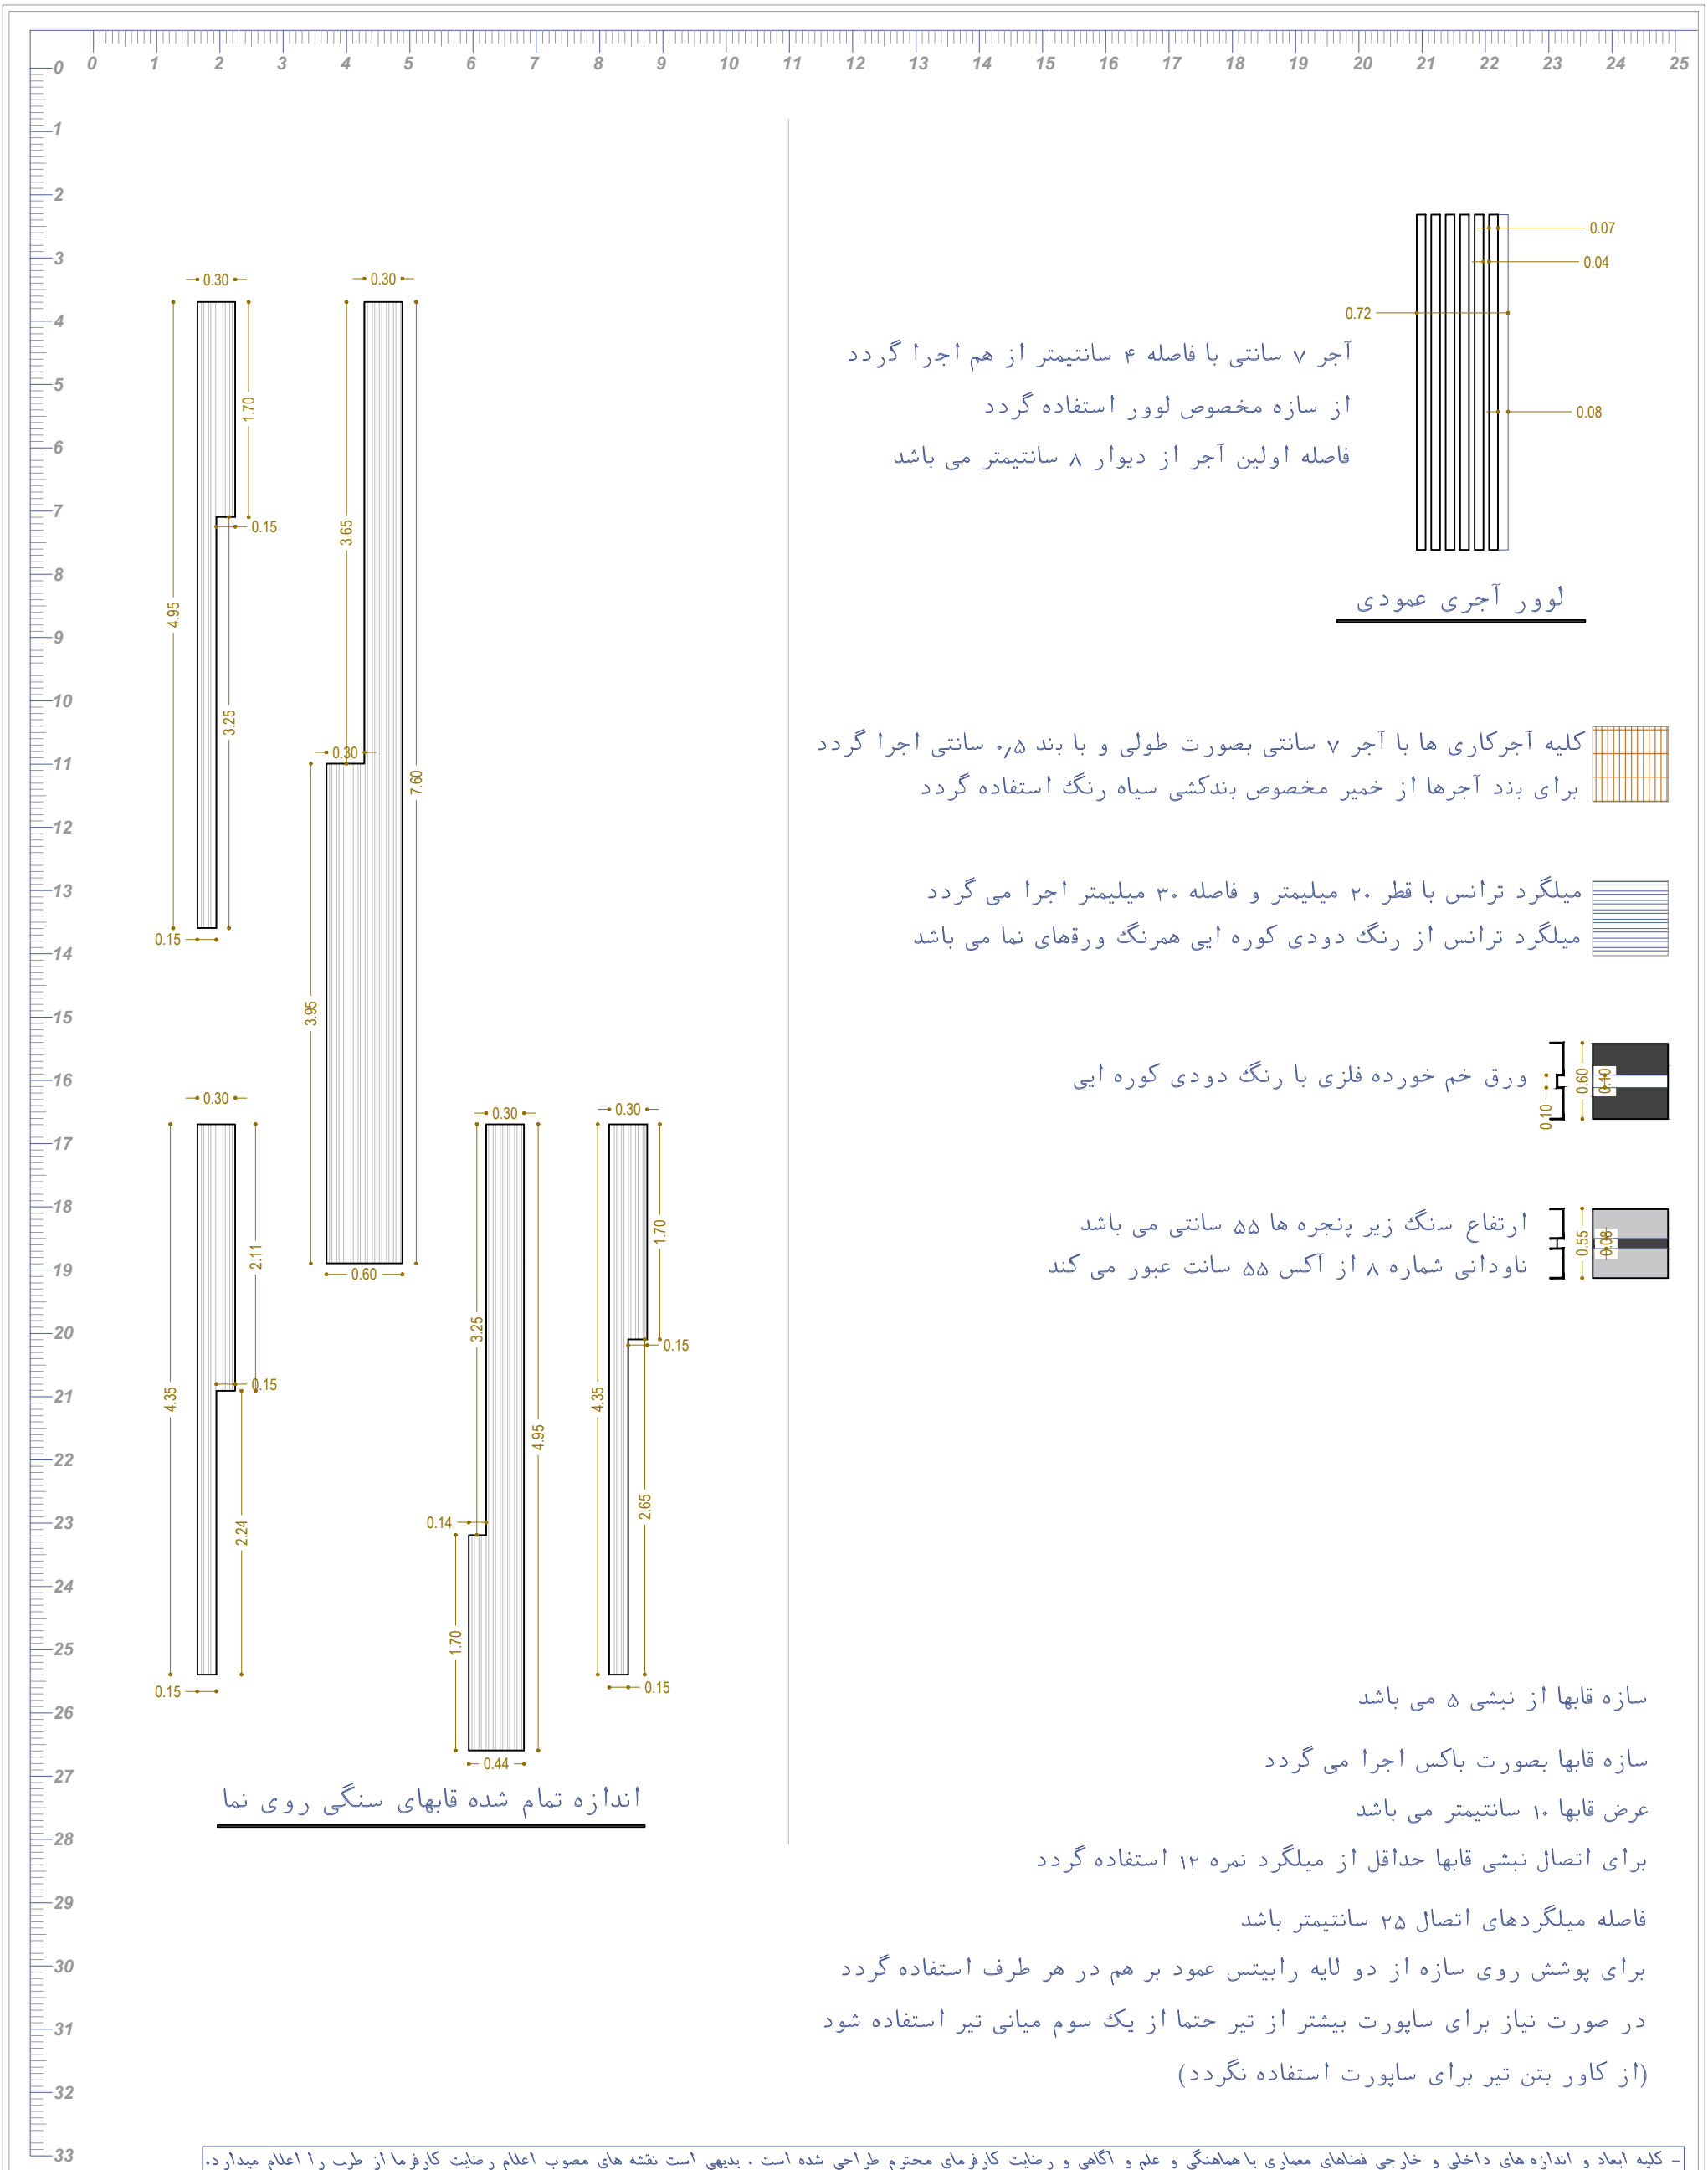

- کلیه ابعاد و اندازه های داخلی و خارجی فضاهای معماری با هماهنگی و علم و آگاهی و رضایت کارفرمای محترم طراحی شده است . بدیهی است نقشه های مصوب اعلام رضایت کارفرما از طر ب را اعلام میدارد.

شمال درخت جدید وضع موجود شماره صفحه		طراح معماری	طراح سازه	LEGEND 1 Living Area 2 Kitchen 3 Terrace 4 Toilet 5 Bed Room 6 Bath Room 7 Store 8 Void 9 Sitting Area 10 Shop
---	--	-------------	-----------	---