


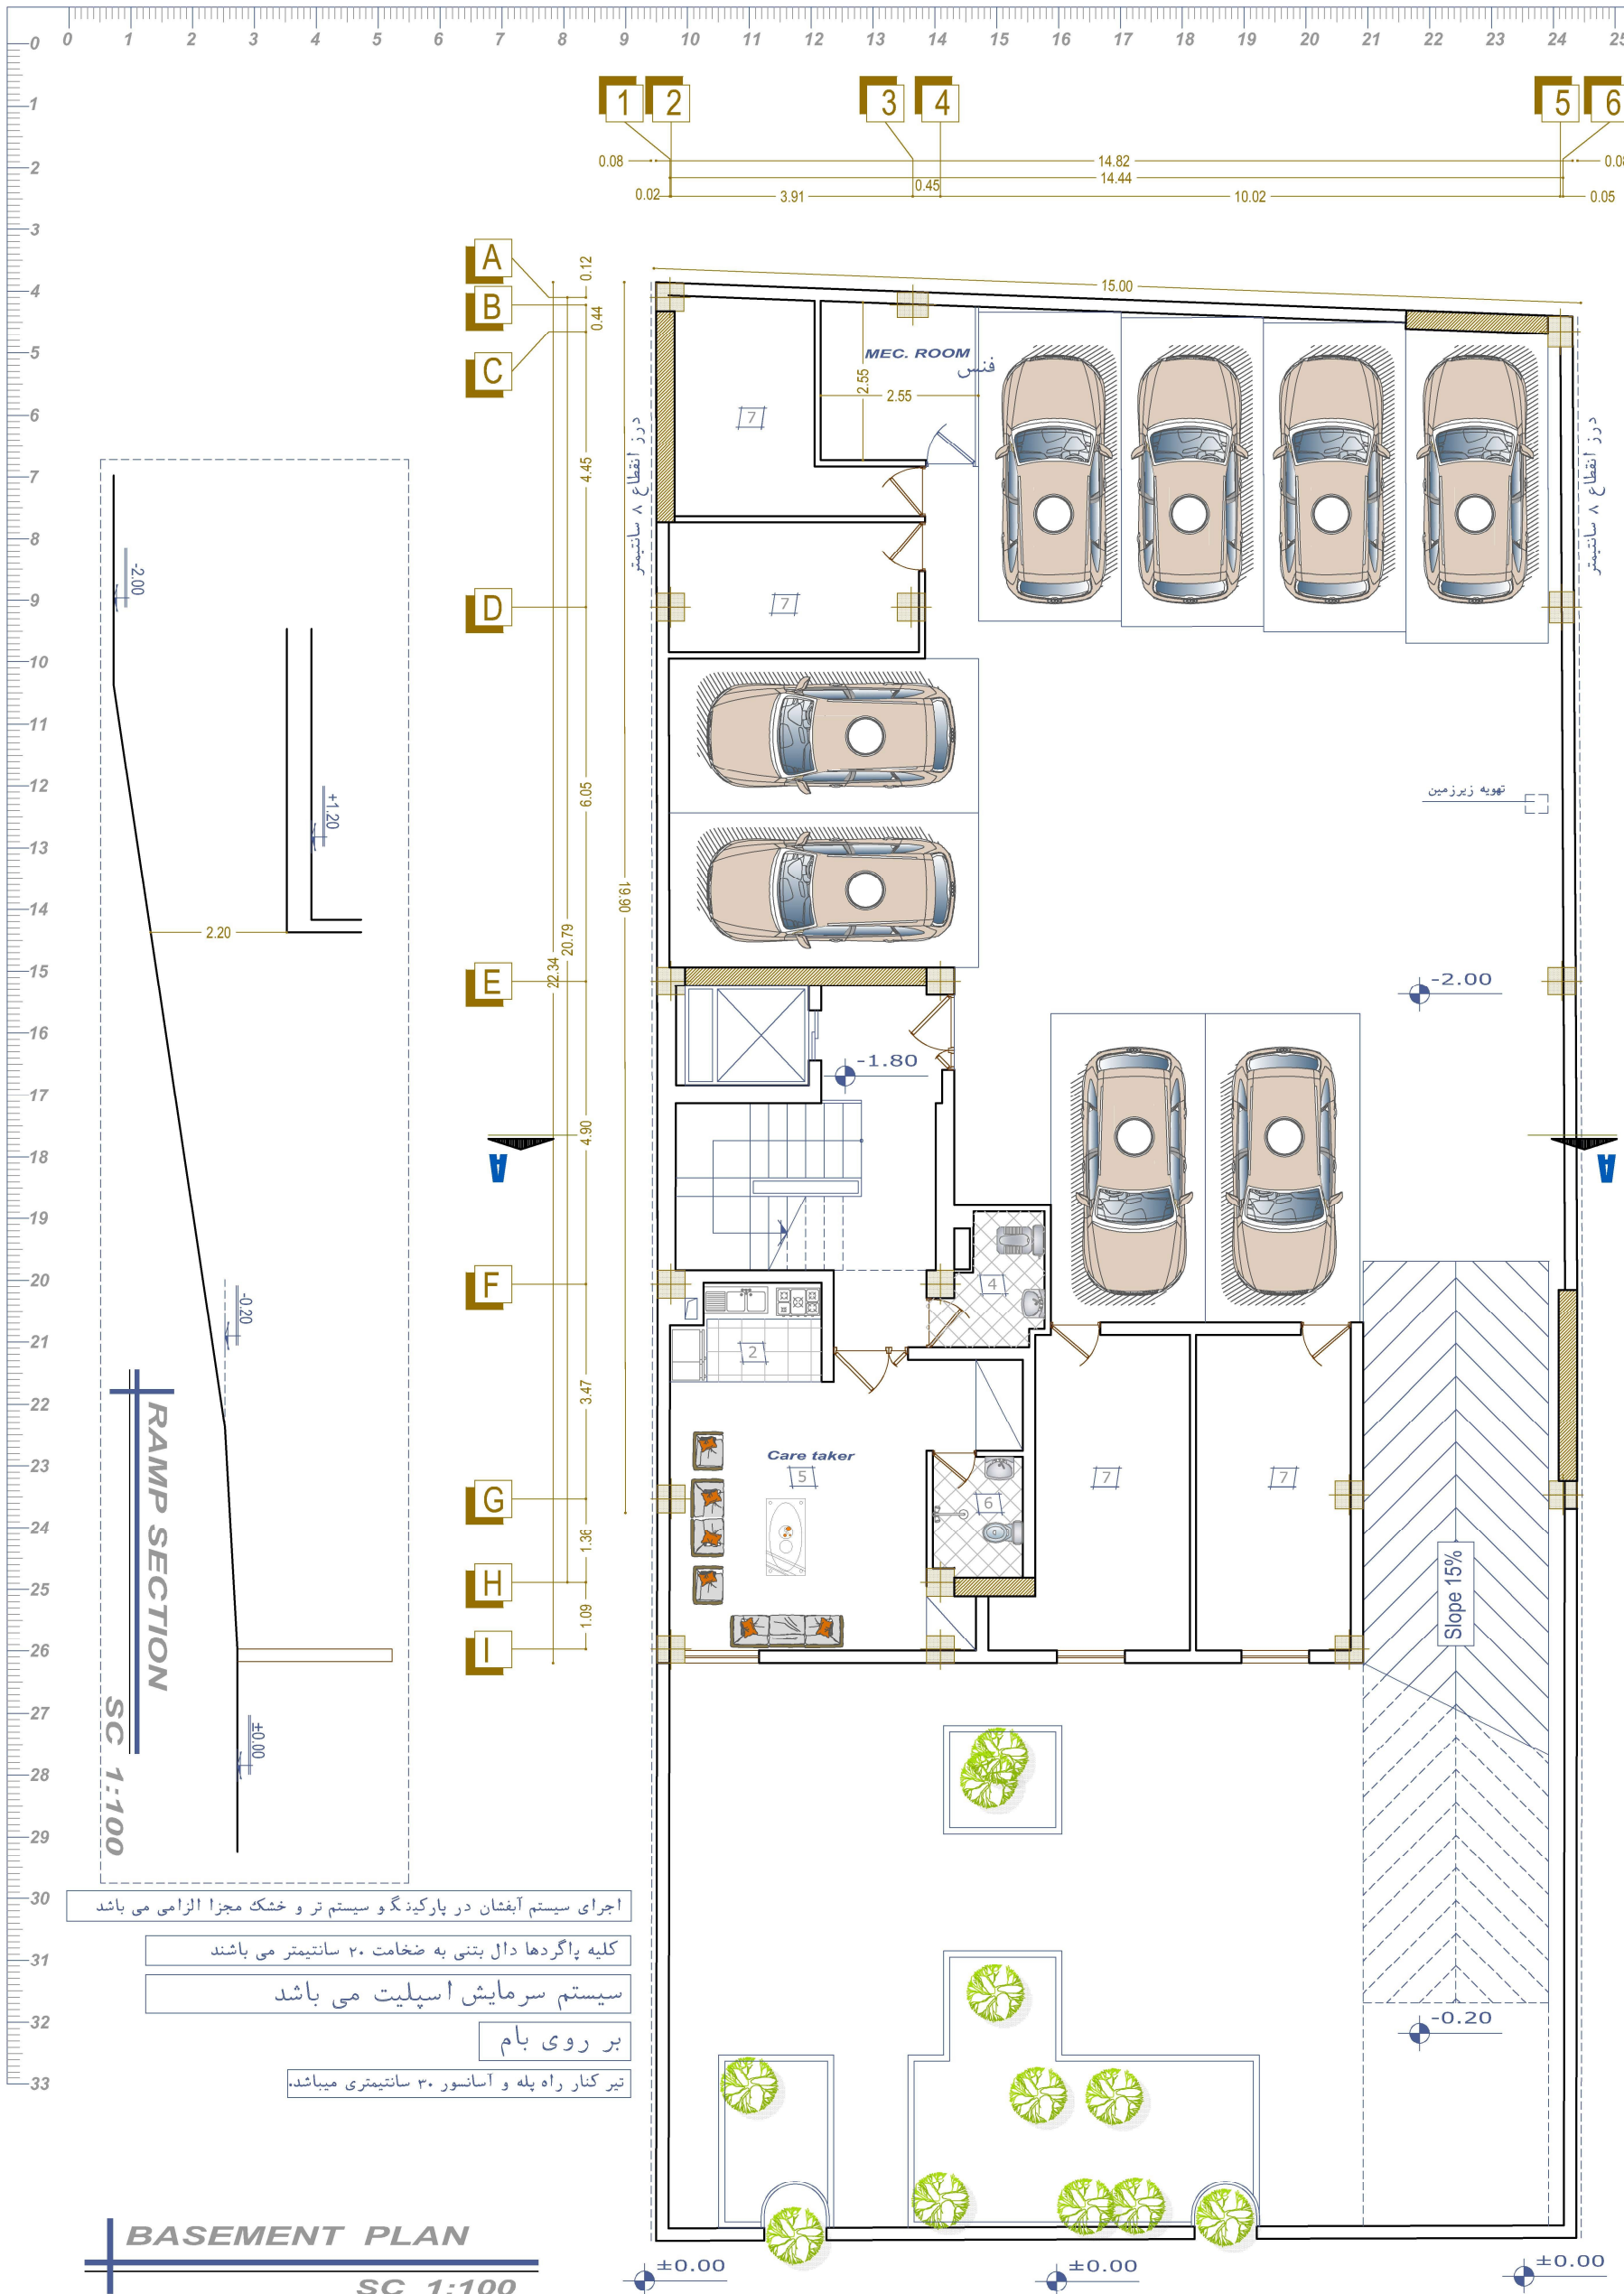

- اجرای سیستم آیفشان در پارکینگ و سیستم تر و خشک مجزا الزامی می باشد
- کلیه پاگردها دال بتنی به ضخامت ۲۰ سانتیمتر می باشند
- سیستم سرمایش اسپلیت می باشد
- بر روی بام
- تیر کنار راه پله و آسانسور ۳۰ سانتیمتری میباشد.

BASEMENT PLAN
SC 1:100

- کلیه ابعاد و اندازه های داخلی و خارجی فضاهای معماری با هماهنگی و علم و آگاهی و رضایت کارفرمای محترم طراحی شده است . بدیهی است نقشه های مصوب اعلام رضایت کارفرما از طرف را اعلام میدارد.

شمال وضع موجوددرخت جدید شماره صفحه	طراح سازه طراح تاسیسات	طراح معماری طراح تاسیسات	LEGEND 1 Living Area 2 Kitchen 3 Terrace 4 Toilet 5 Bed Room 6 Bath Room 7 Store 8 Void 9 Sitting Area 10 Shop
---	--	--	---