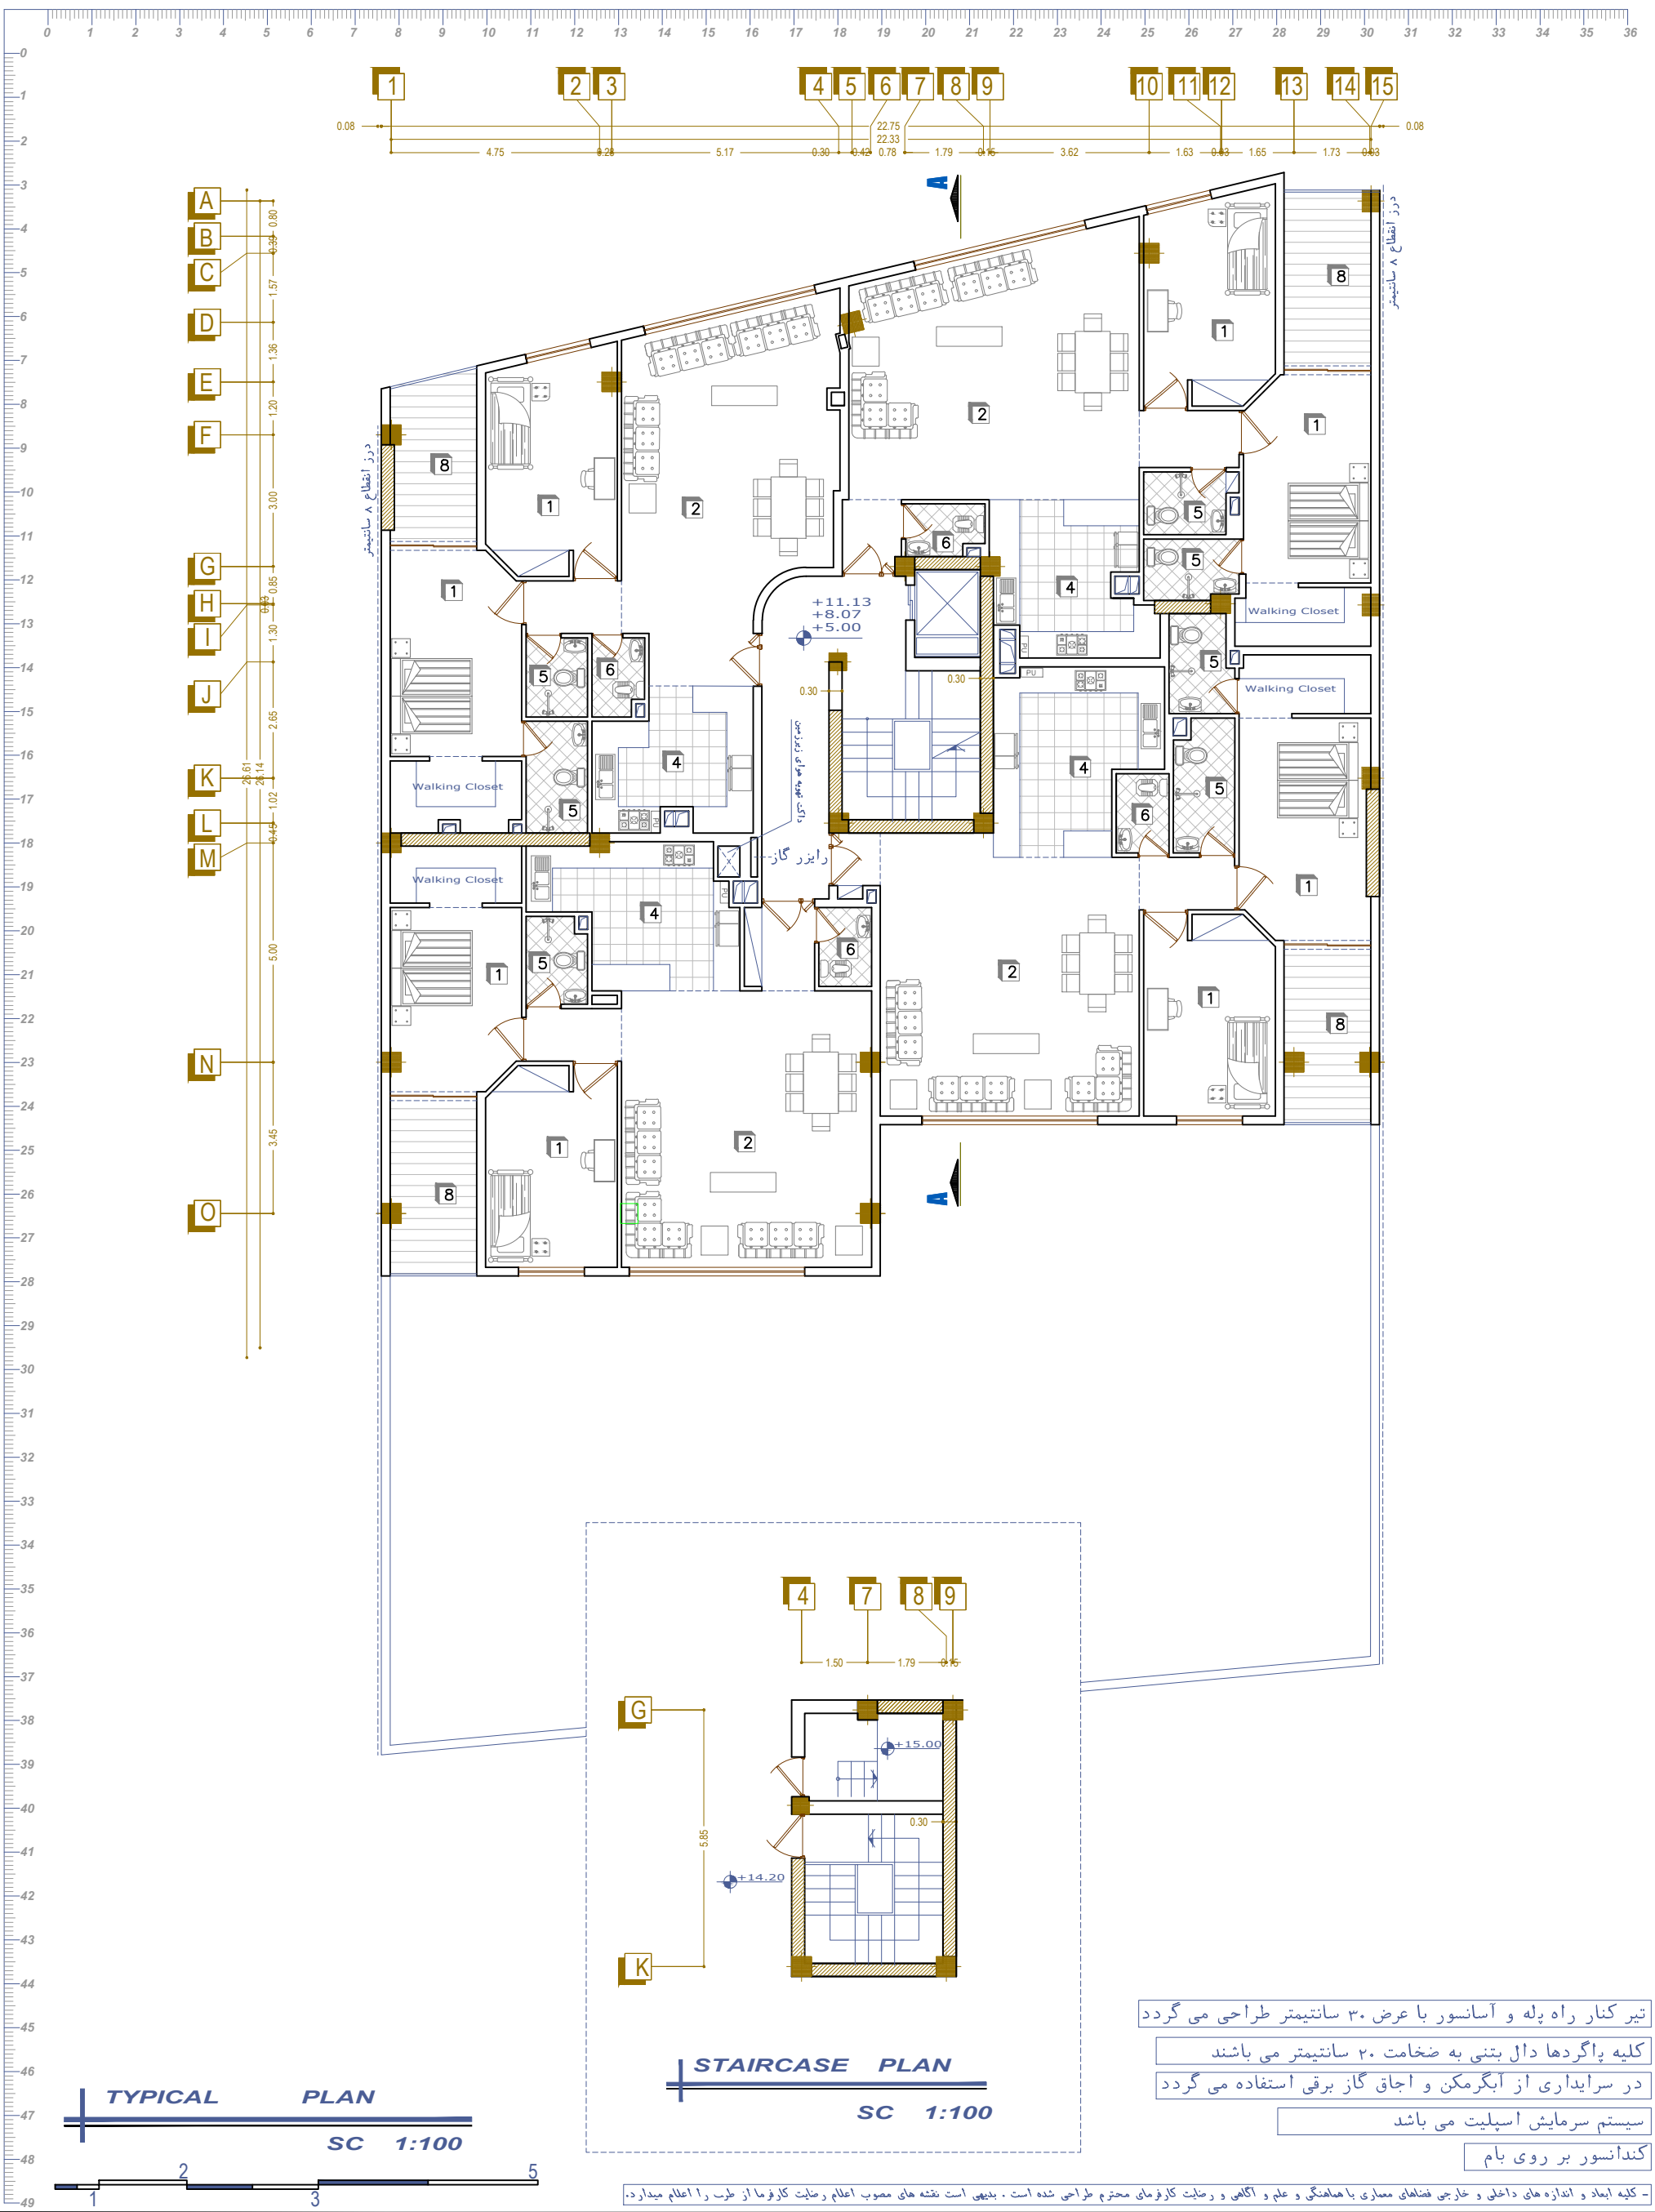


تیر کنار راه پله و آسانسور با عرض ۳۰ سانتیمتر طراحی می گردد

کلیه پاگردها دال بتنی به ضخامت ۲۰ سانتیمتر می باشند

در سرایداری از آبگرمکن و اجاق گاز برقی استفاده می گردد

سیستم سرمایش اسپلیت می باشد

کندانسور بر روی بام

- کلیه ابعاد و اندازه های داخلی و خارجی فضاهای معماری با هماهنگی و علم و آگاهی و رضایت کارفرمای محترم طراحی شده است . بدیهی است نقشه های مصوب اعلام رضایت کارفرما از طرف را اعلام میدارد.

| | | | | | | | |
|---|---|---|---|---|---|---|---|
| شمال | طراح سازه | طراح معماری | وضع موجود | LEGEND | دفتر مهندسی طراحی | کد نوسازی | شهرداری منطقه |
| شماره صفحه | طراح تاسیسات | طراح تاسیسات | درخت جدید | 1 Living Area, 2 Kitchen, 3 Terrace, 4 Toilet, 5 Bed Room, 6 Bath Room, 7 Store, 8 Void, 9 Sitting Area, 10 Shop | ۵-۱۷-۱-۶۱۴۵ مهندس امین عسکری شیراز-خلدبرین-کوچه۱۱ شماره تماس ۰۹۱۷۷۱۳۶۹۹۳ | آدرس پروژه | نام مالک |