

کالبد قدیم، زندگی جدید

موضوع: طراحی مجتمع مسکونی با الهام و باز تعریف

معماری سنتی مناطق کویری ایران





موقعیت: تهران - زرگنده


مساحت: ۵/۲۴۱ مترمربع

زیربنا: ۲۲/۱۵۵ مترمربع

تعداد واحدهای مسکونی: ۴۱ عدد


تعداد واحدهای تجاری: ۱۲ عدد

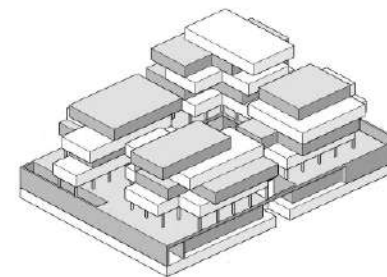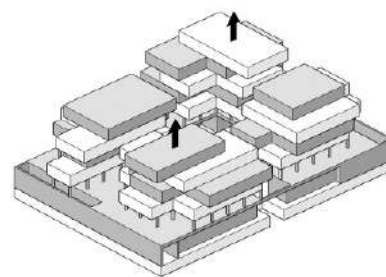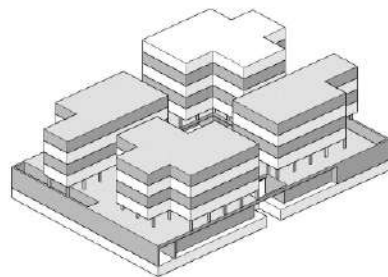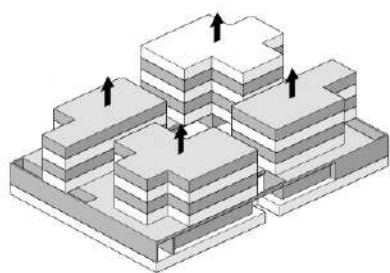

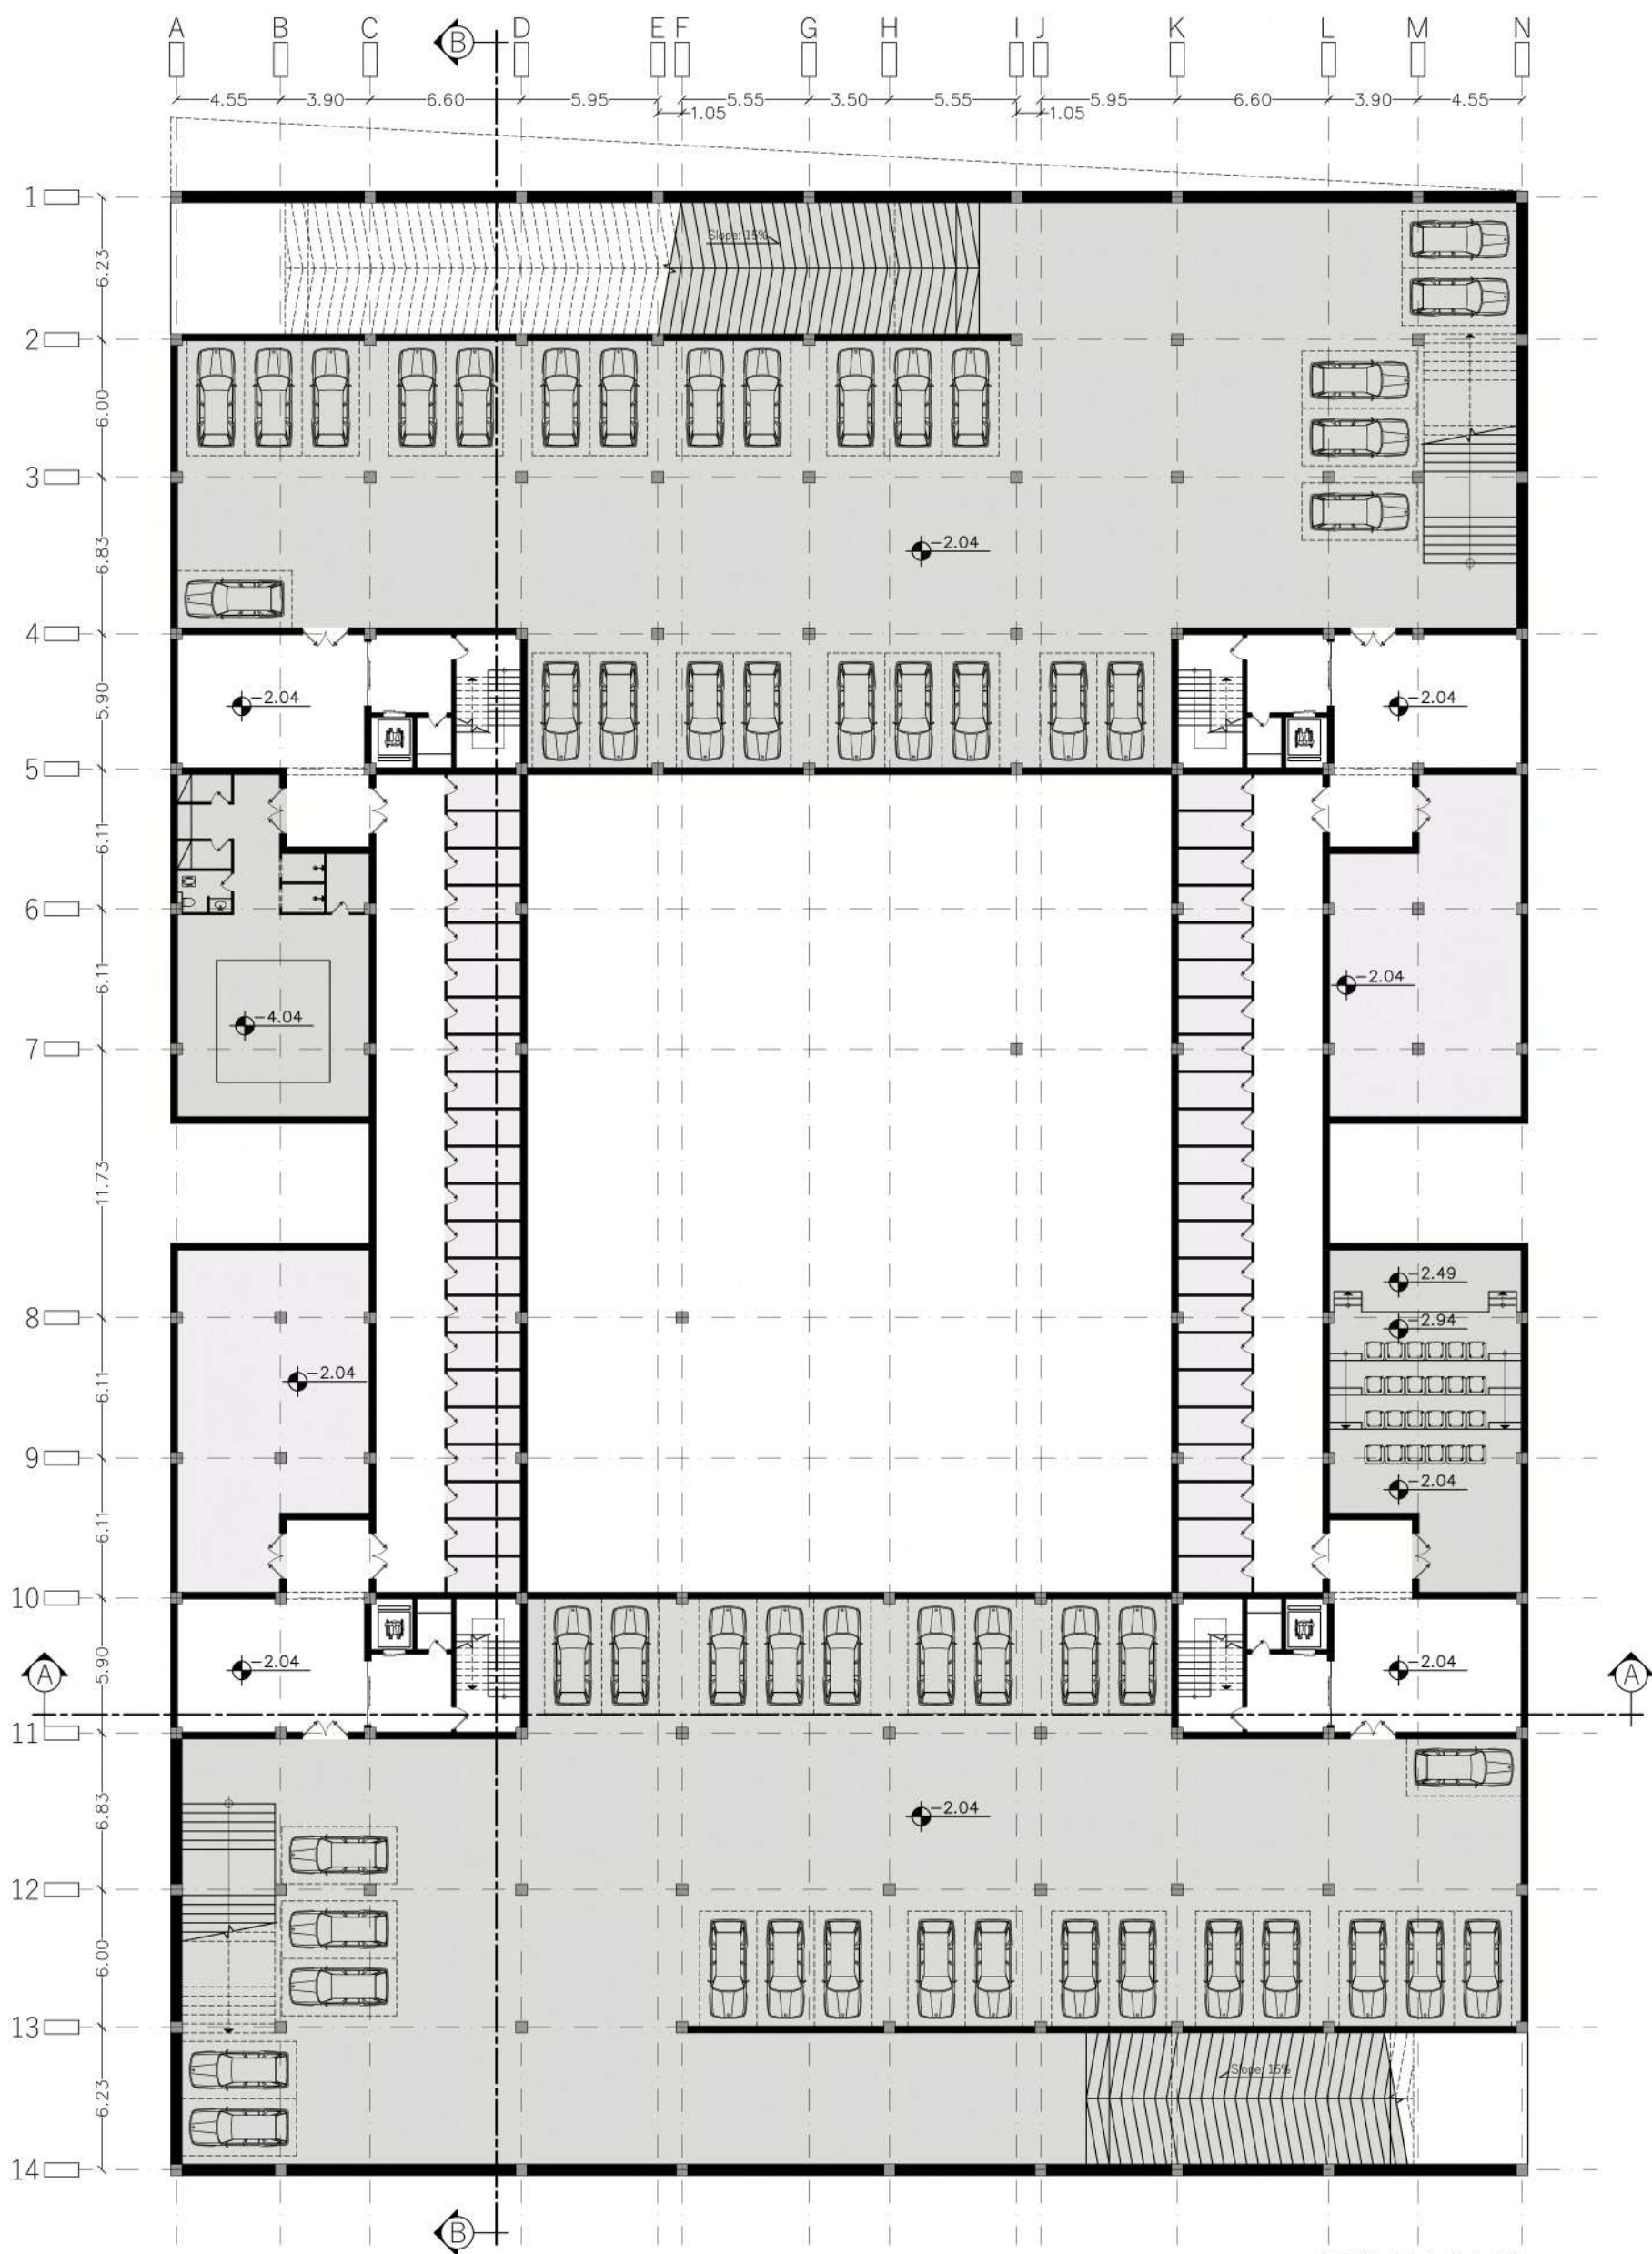


پلان طبقه ۱ - (پارکینگ)

مقیاس: ۱:۲۰۰

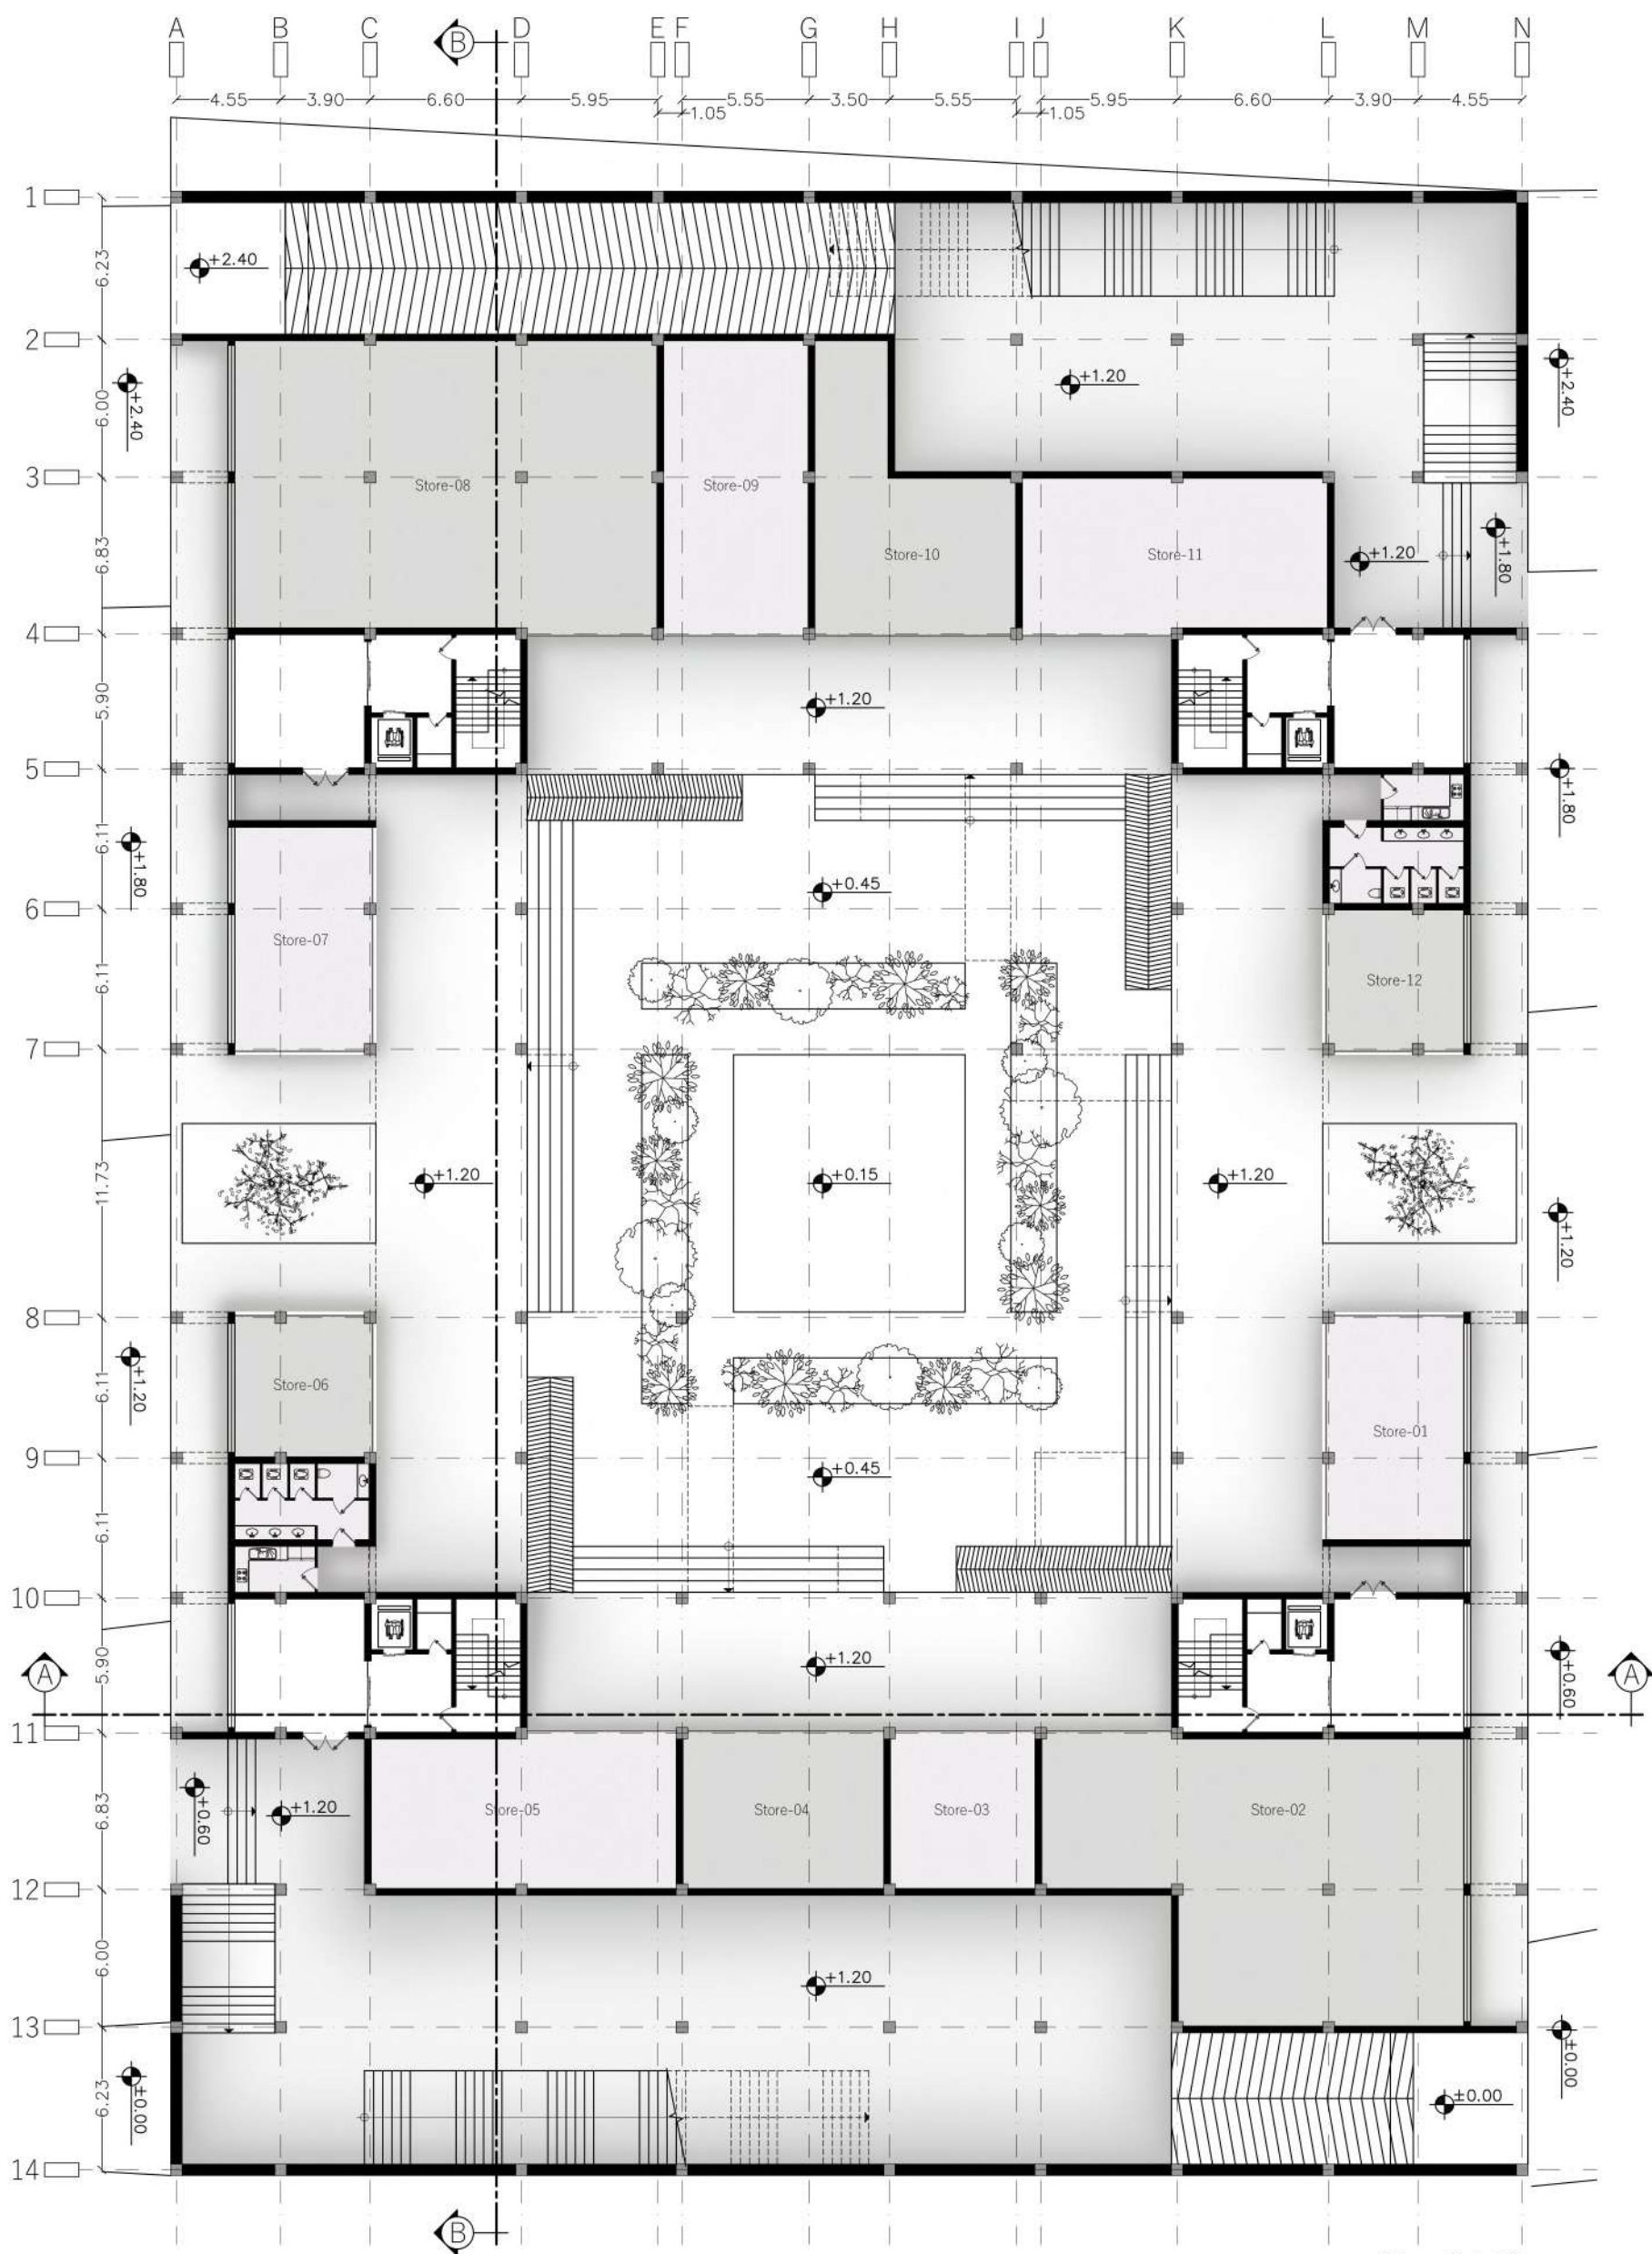


پلان طبقه همکف

مقیاس: ۱:۲۰۰

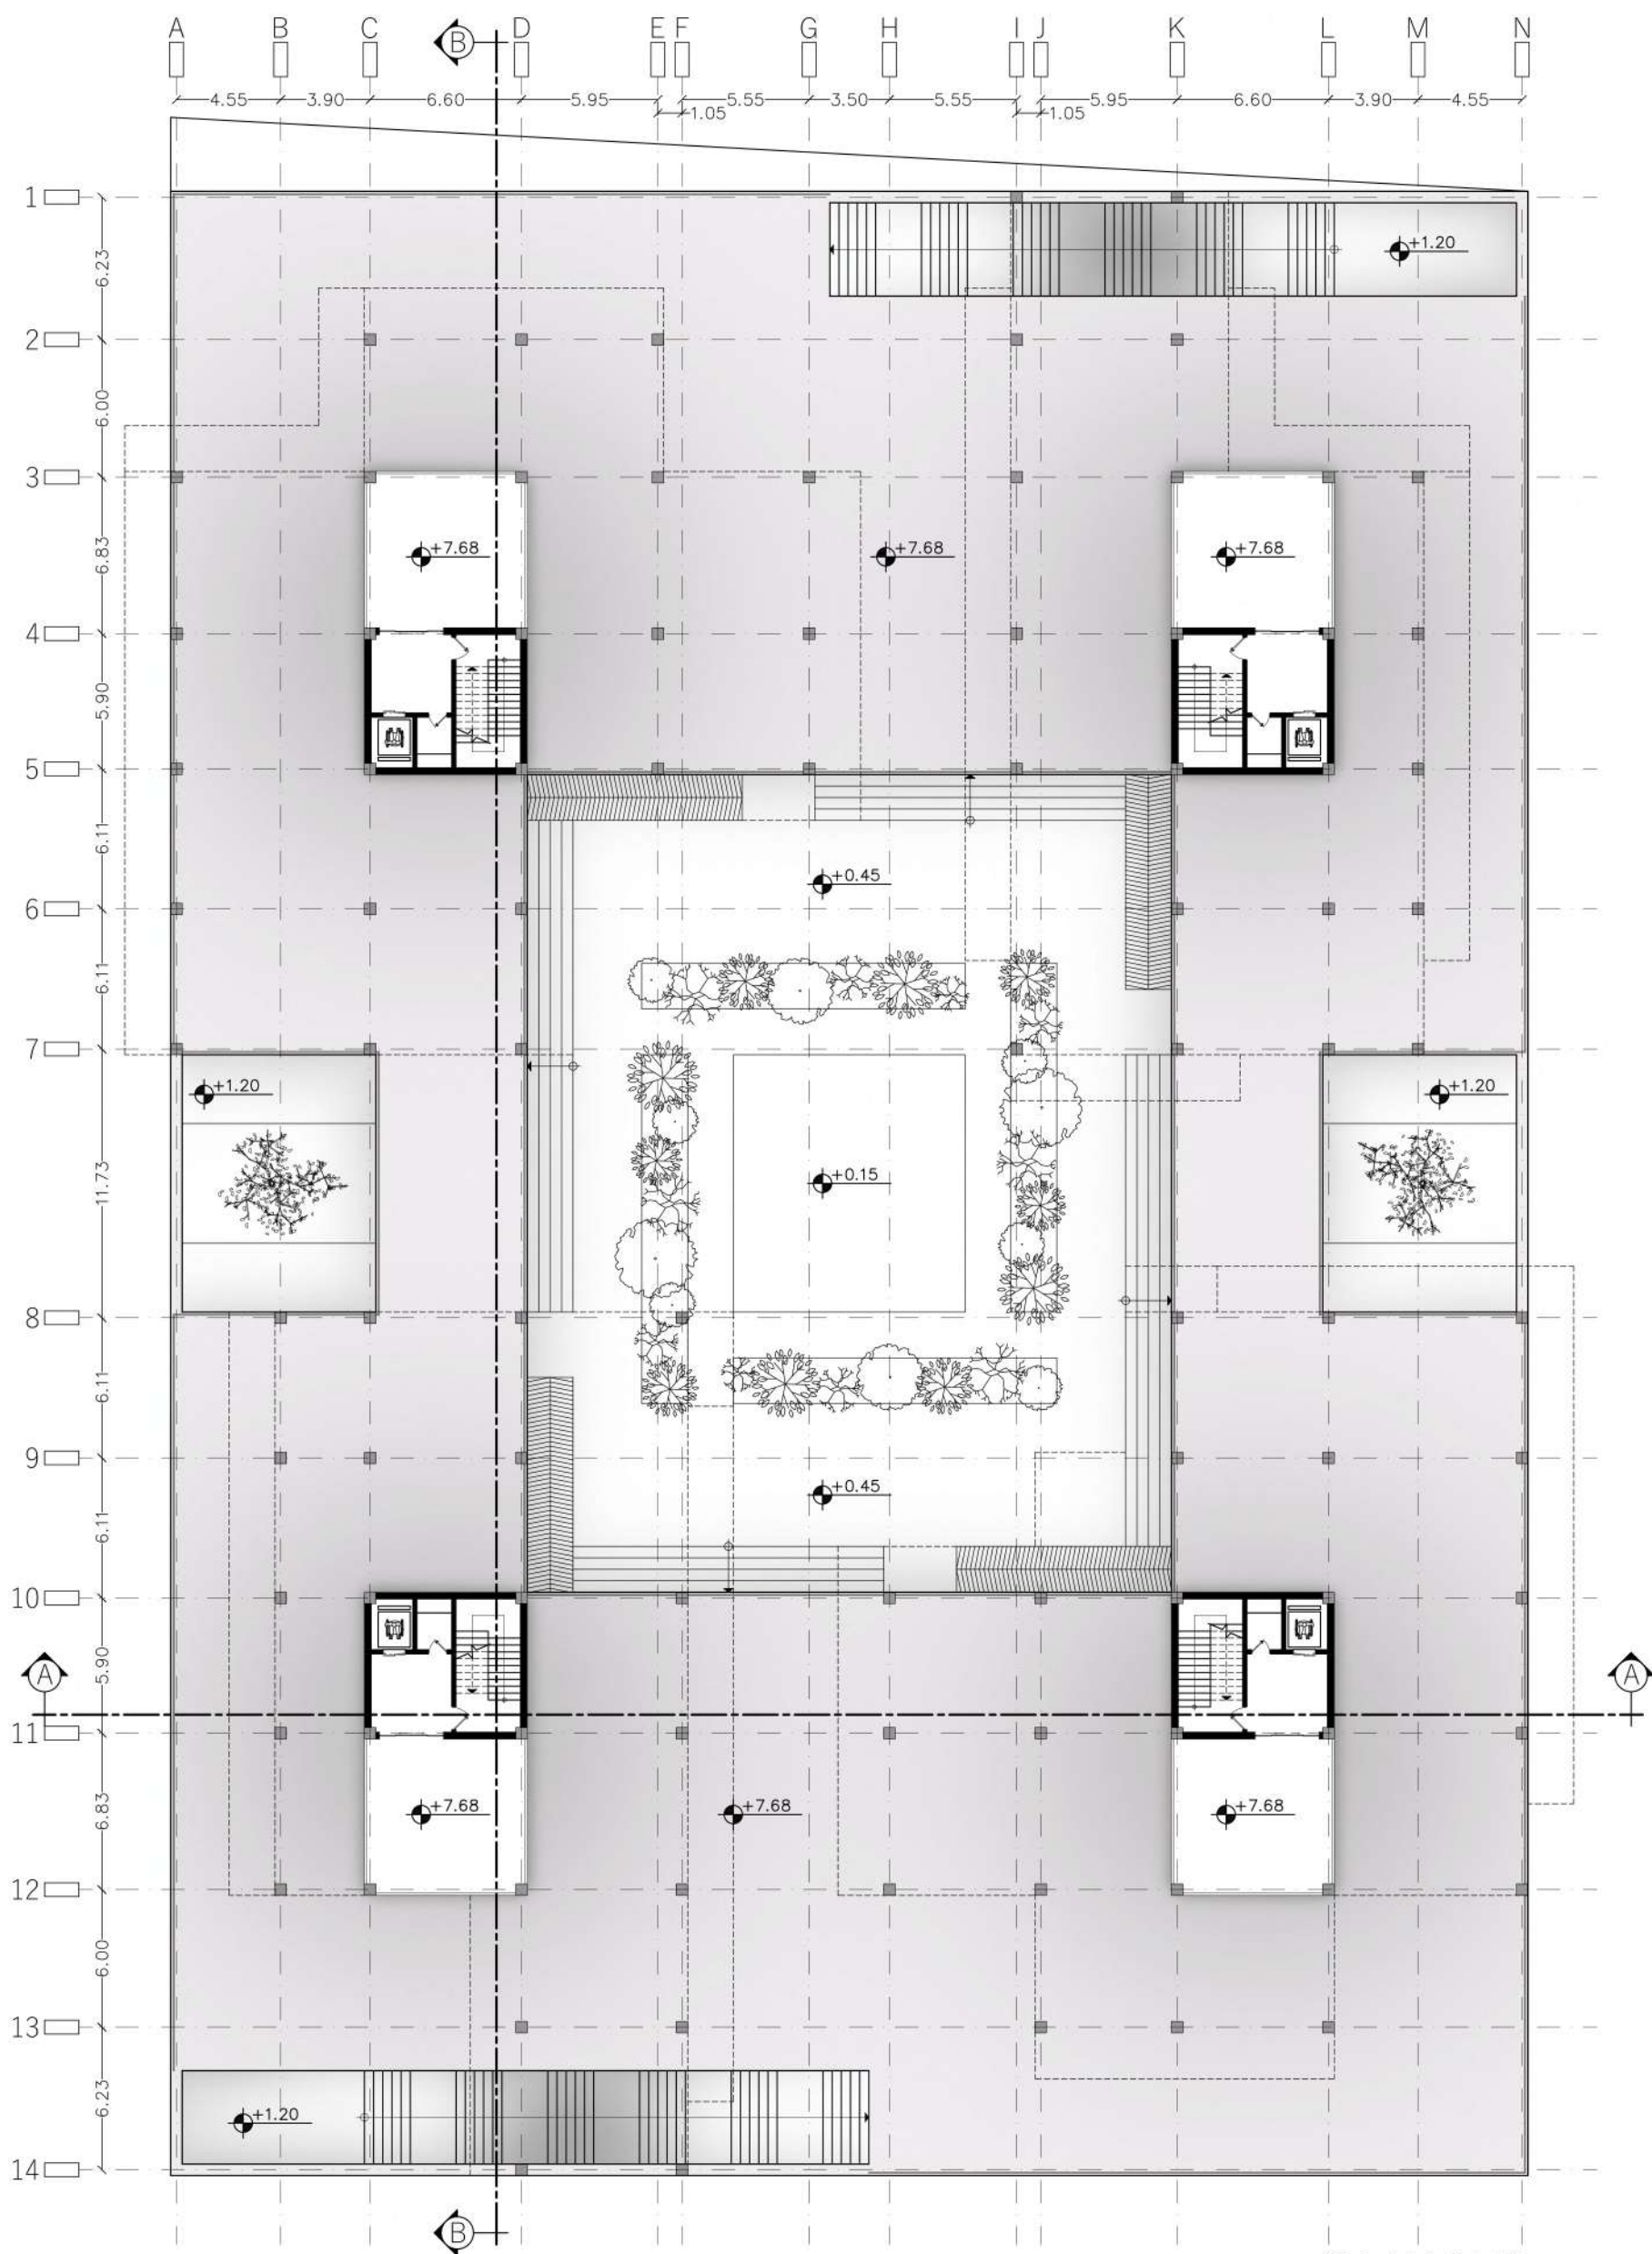


پلان طبقه اول (پیلوت)

مقیاس: ۱:۲۰۰

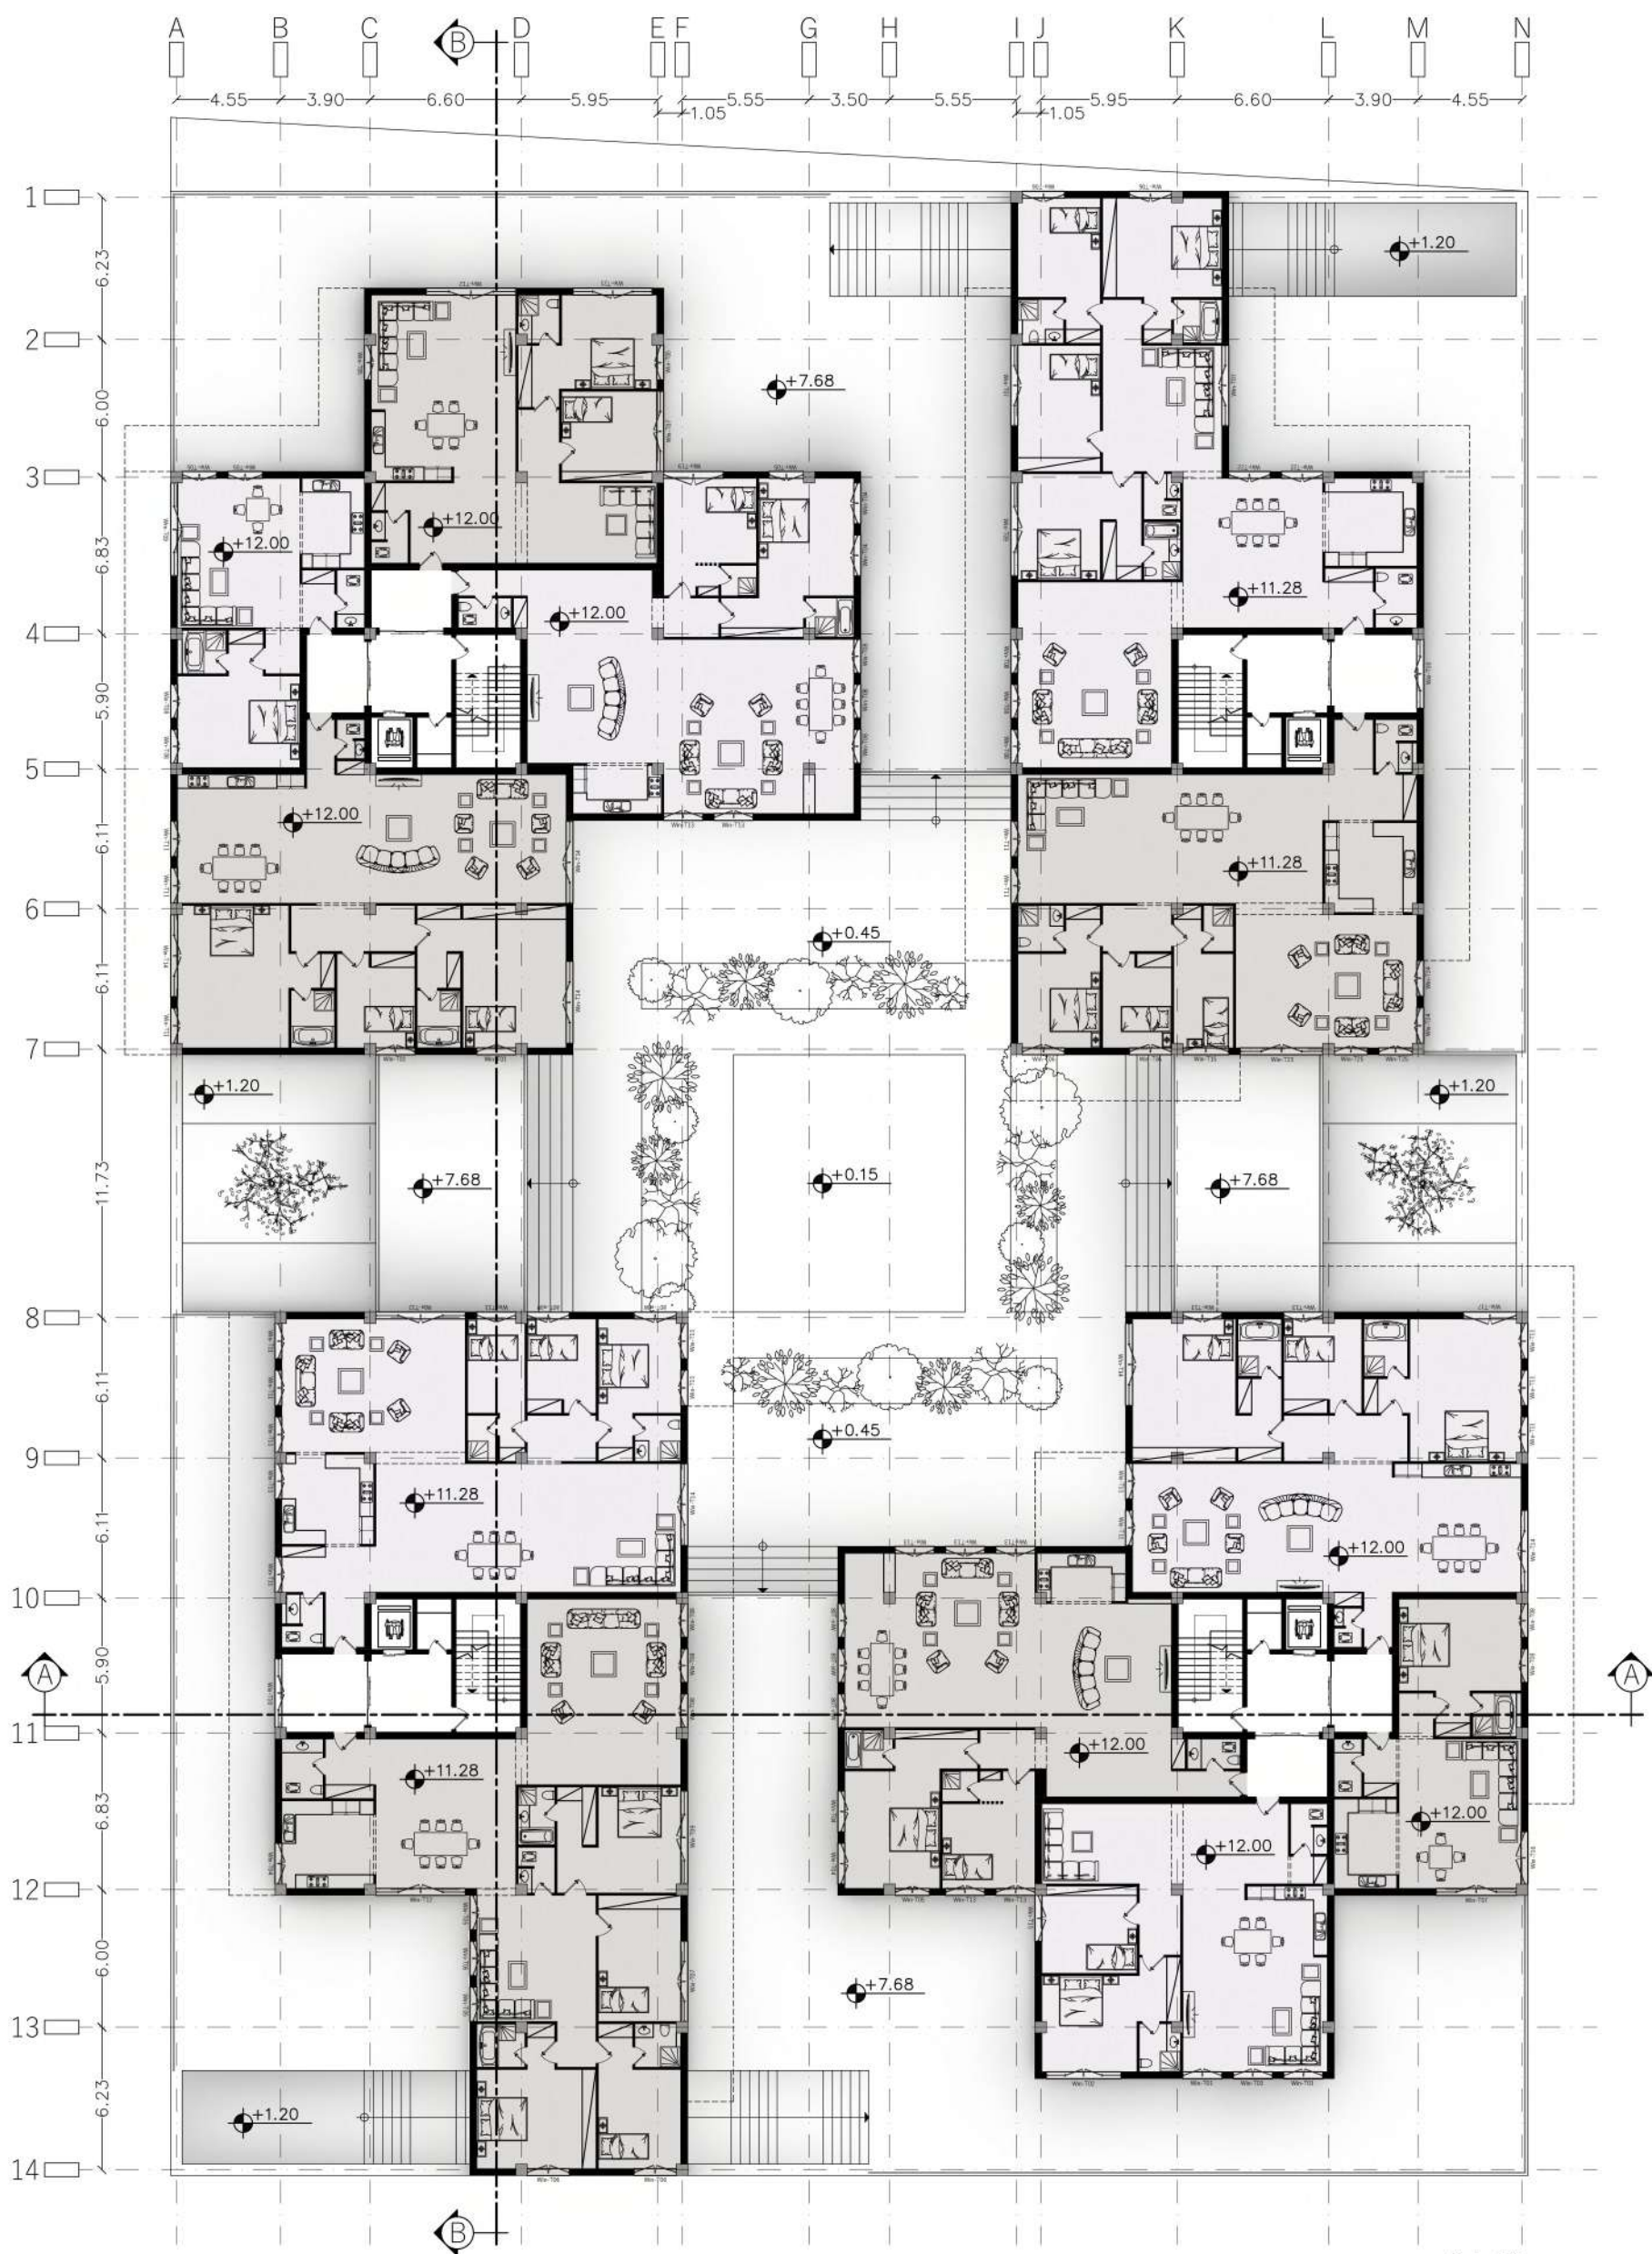


پلان طبقه دوم

مقیاس: ۱:۲۰۰

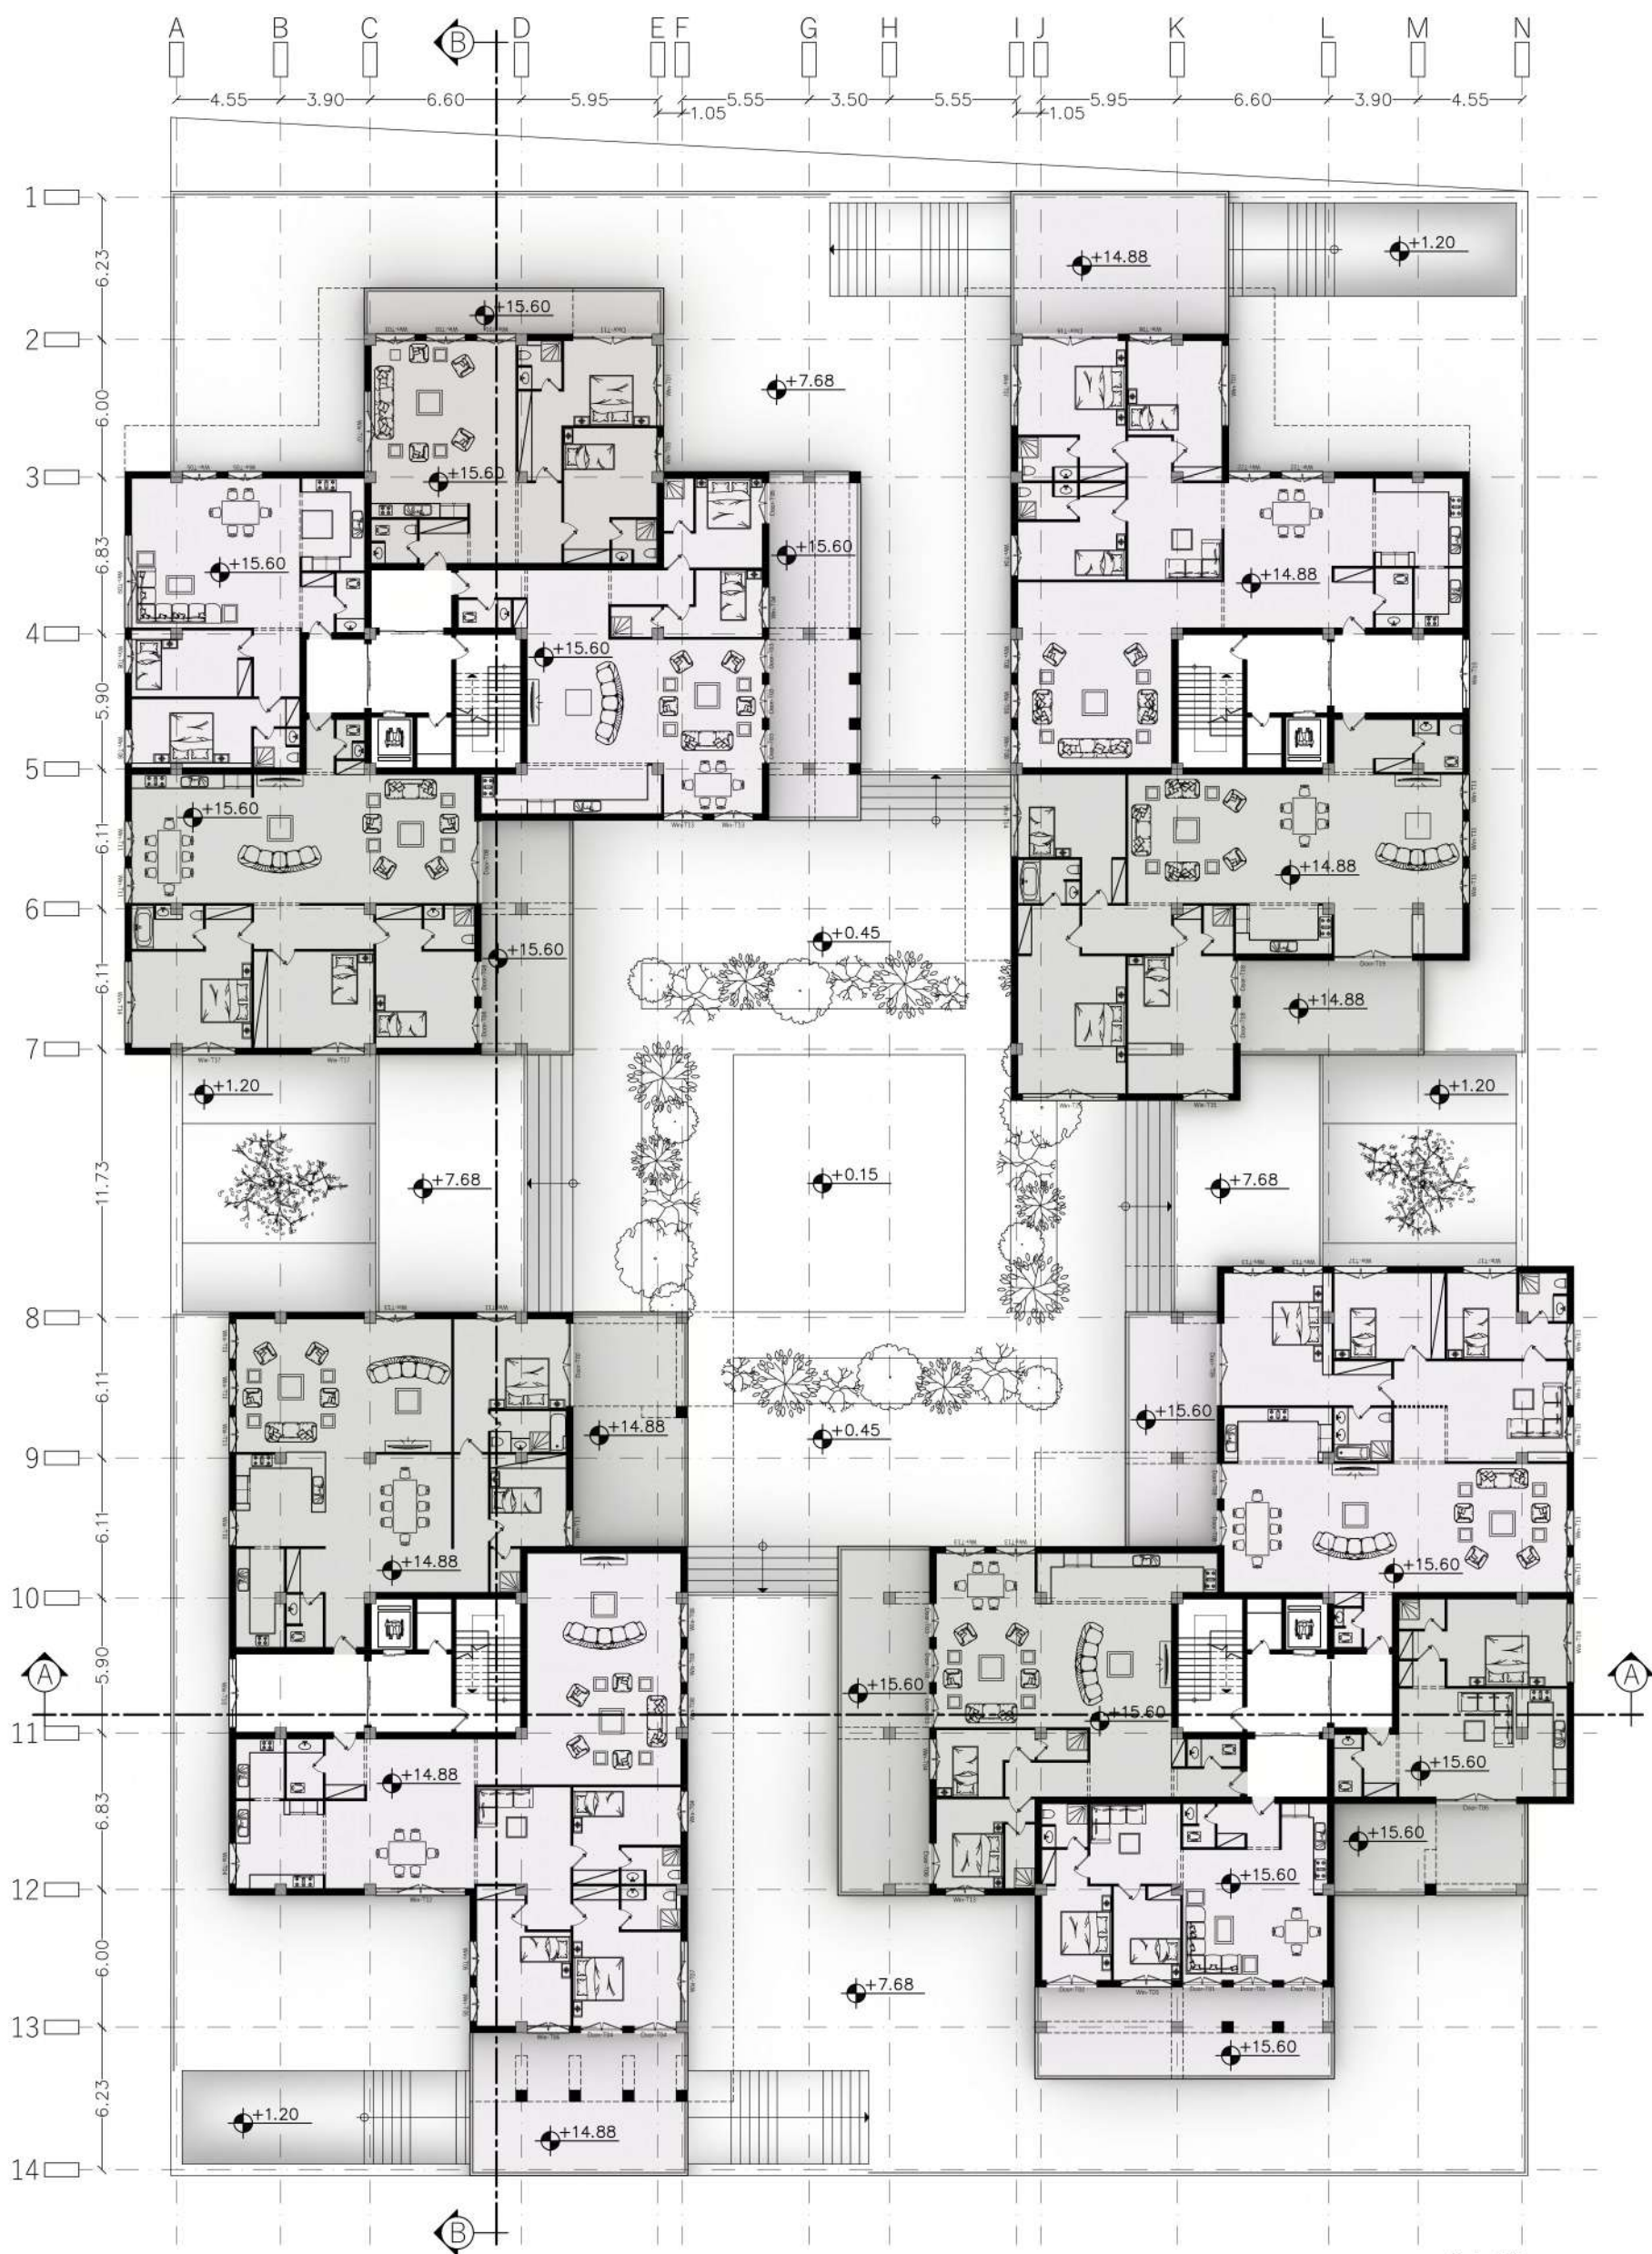


پلان طبقه سوم

مقیاس: ۱:۲۰۰

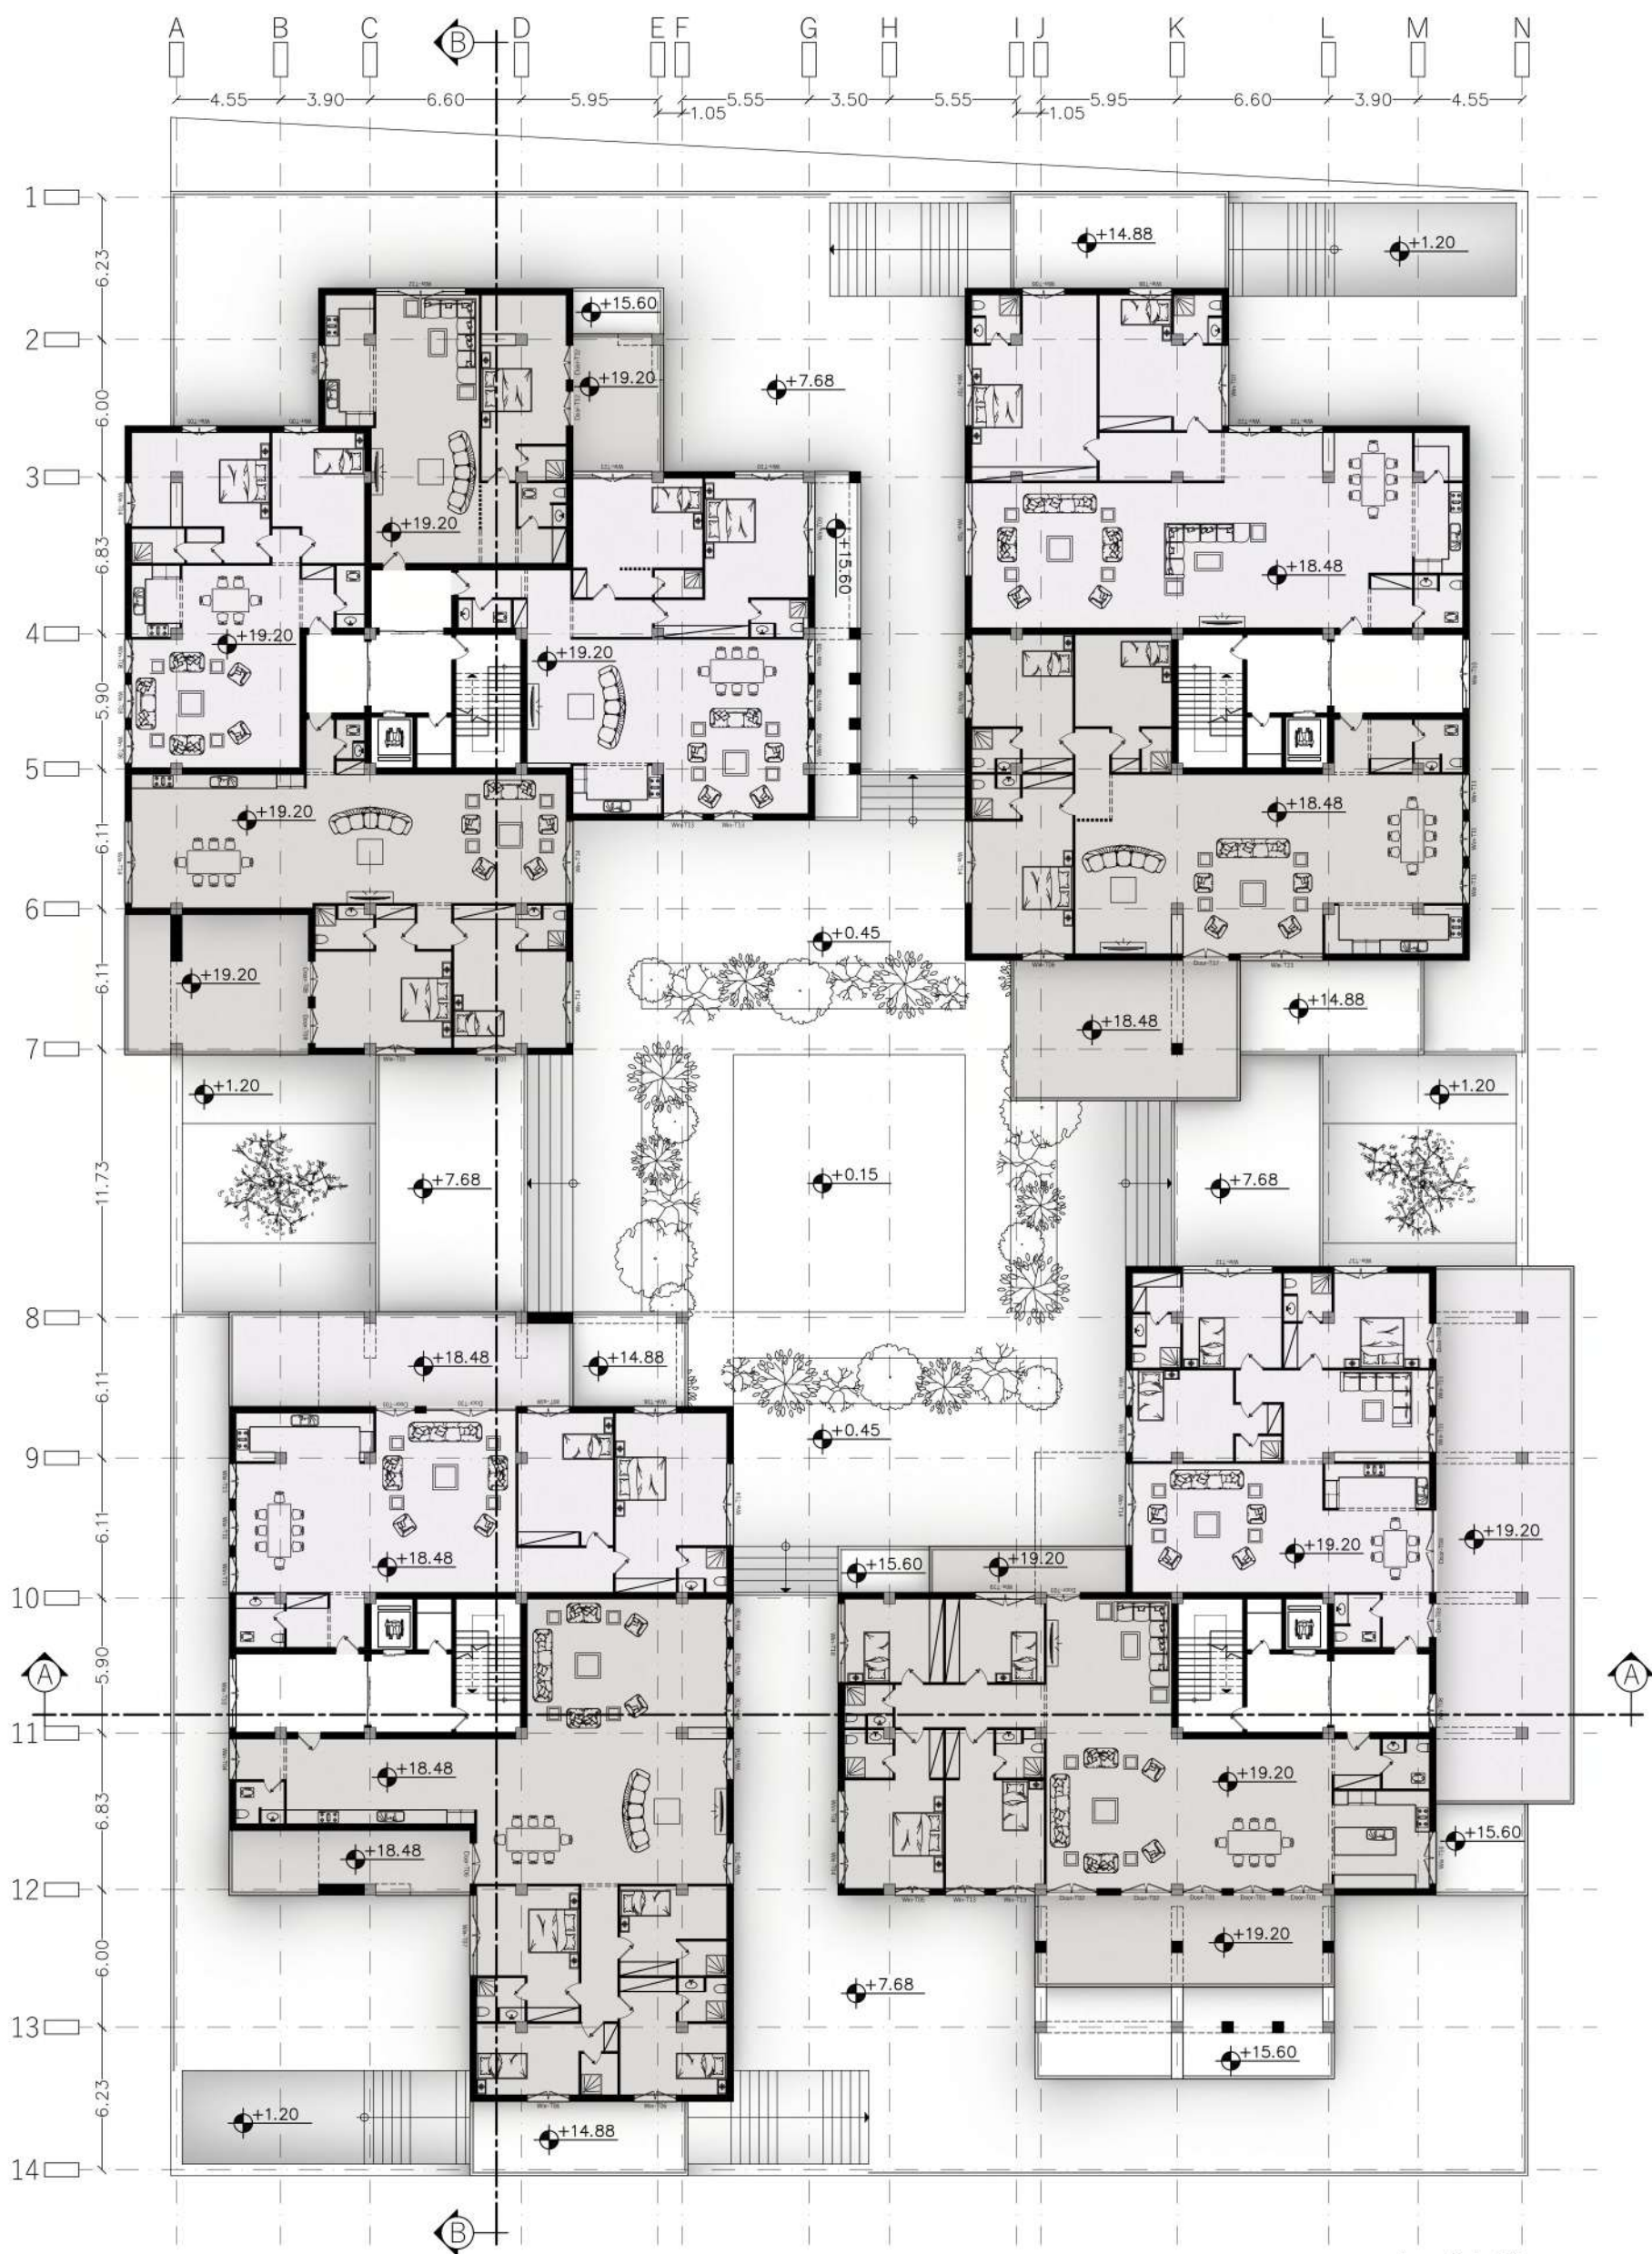


پلان طبقه چهارم

مقیاس: ۱:۲۰۰

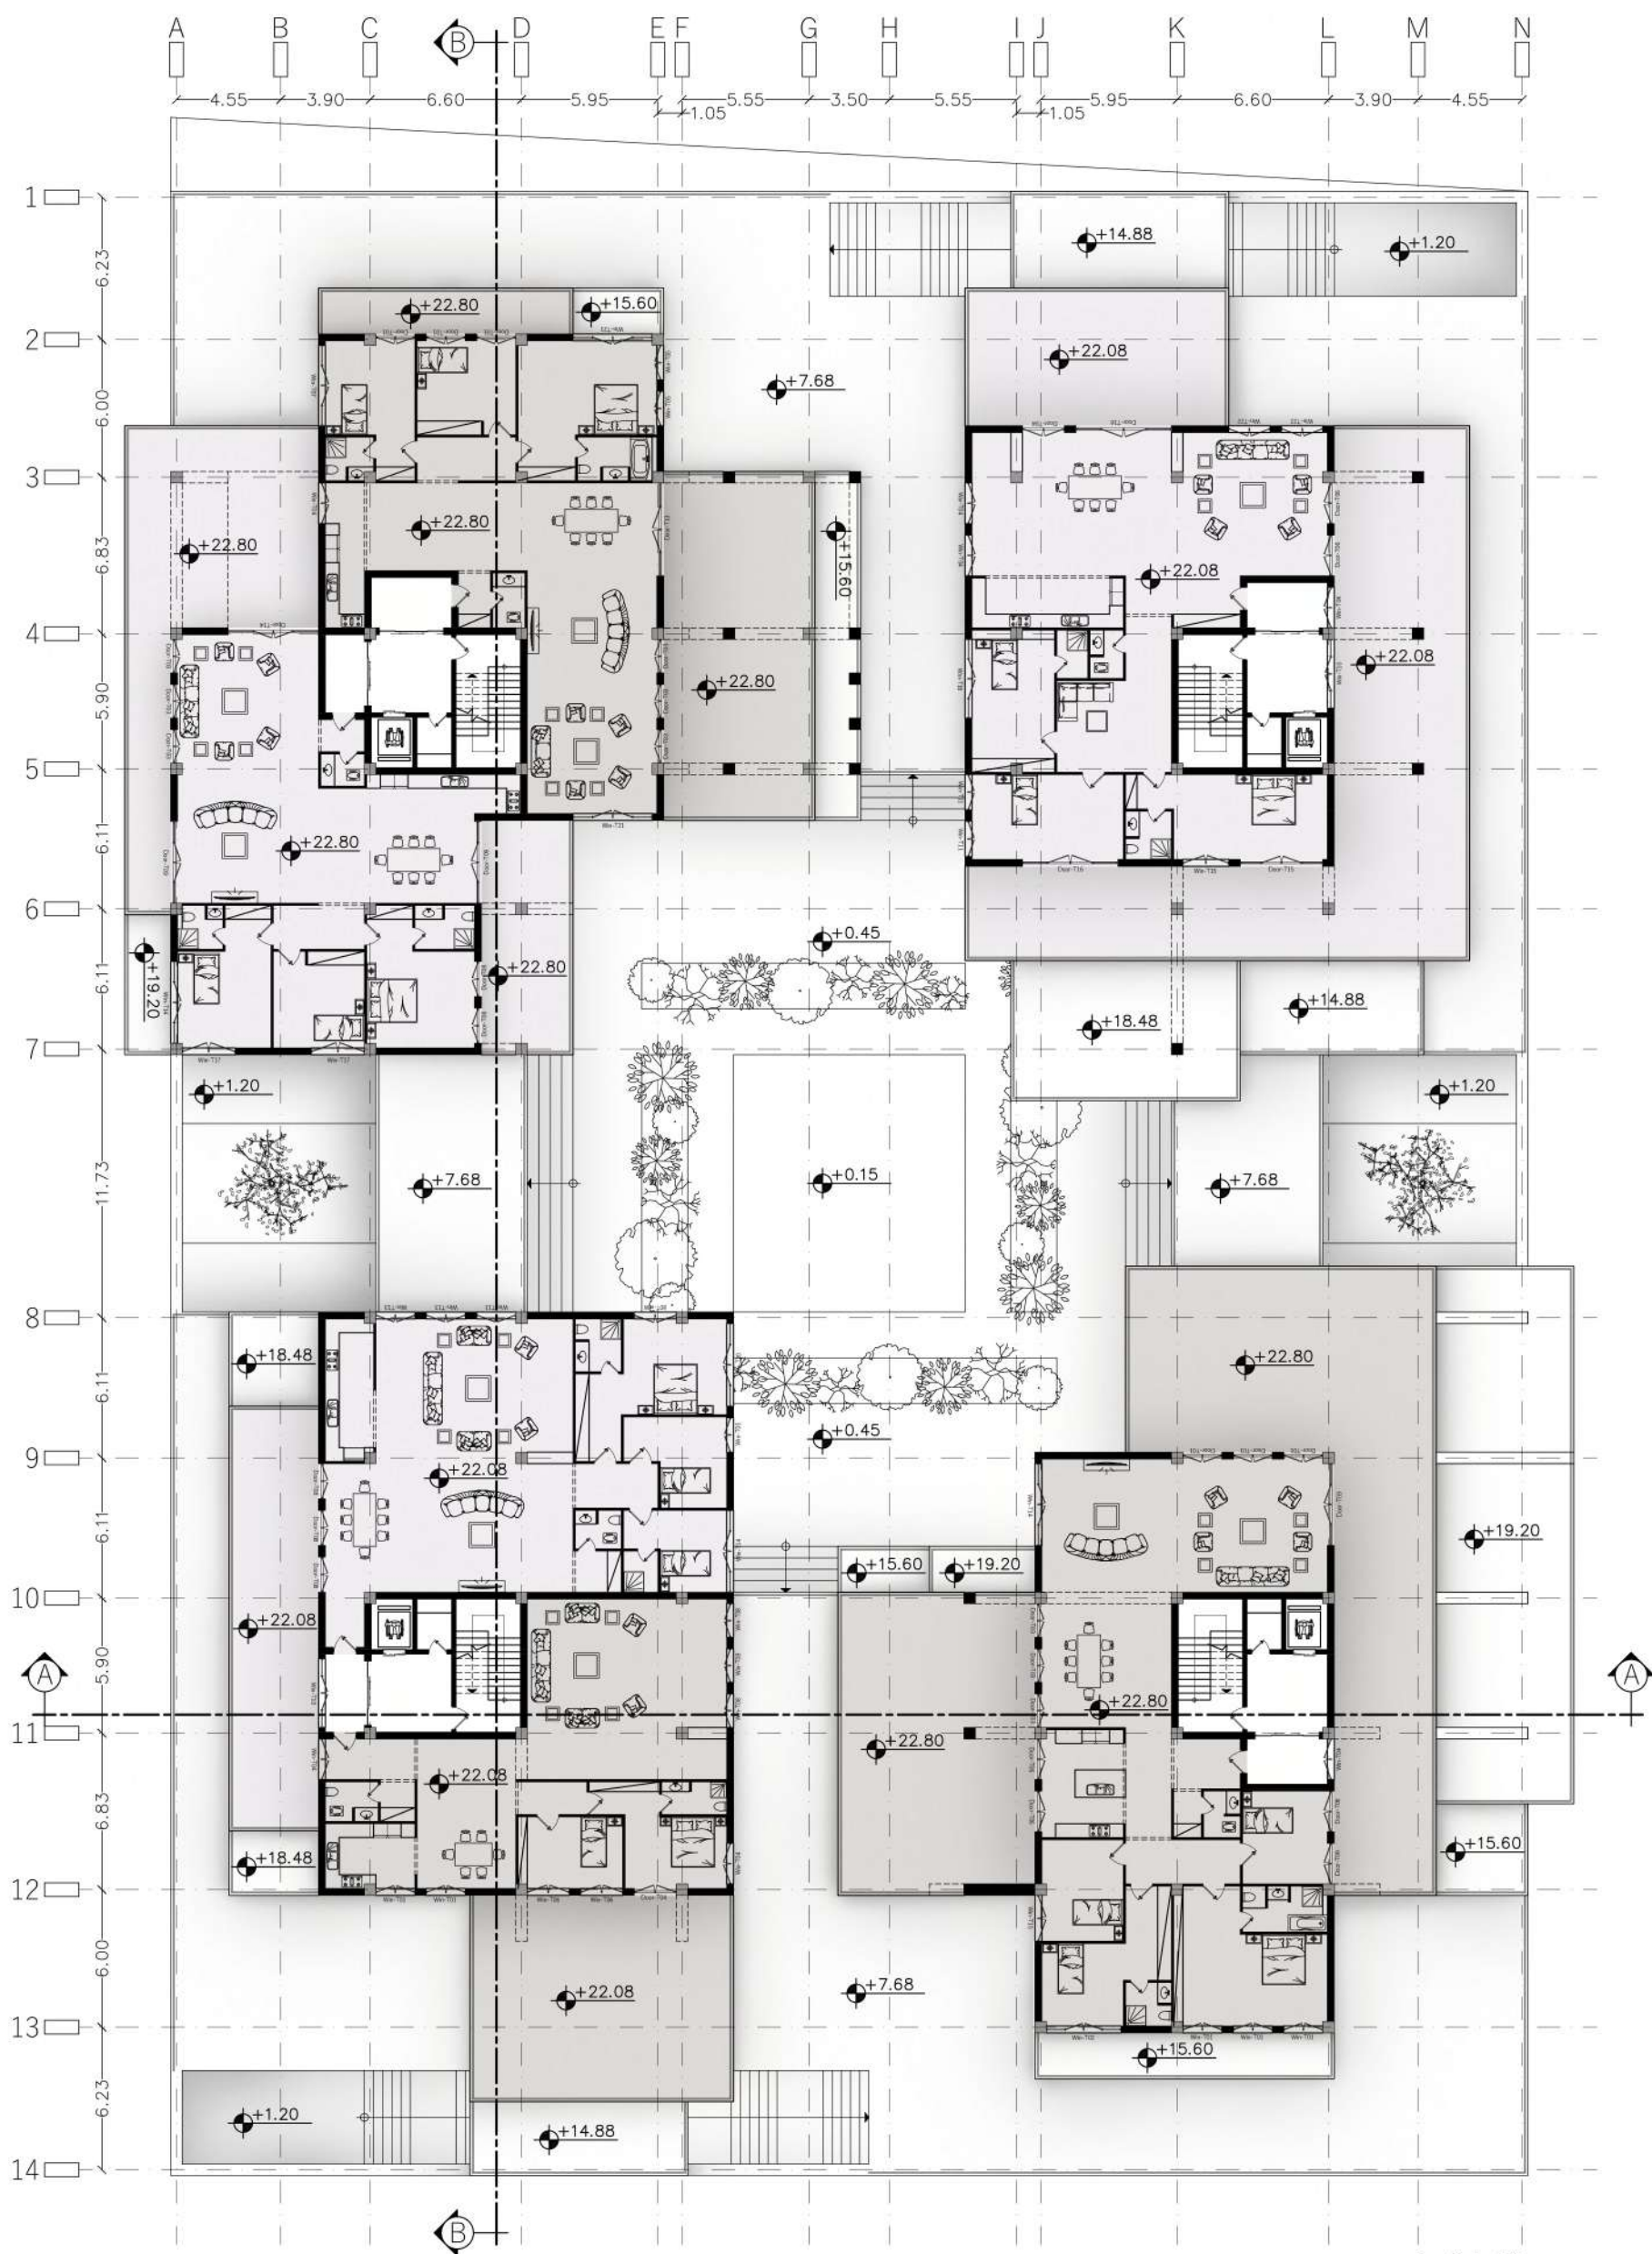

پلان ملقبہ پنجم

مقیاس: ۱:۲۰۰

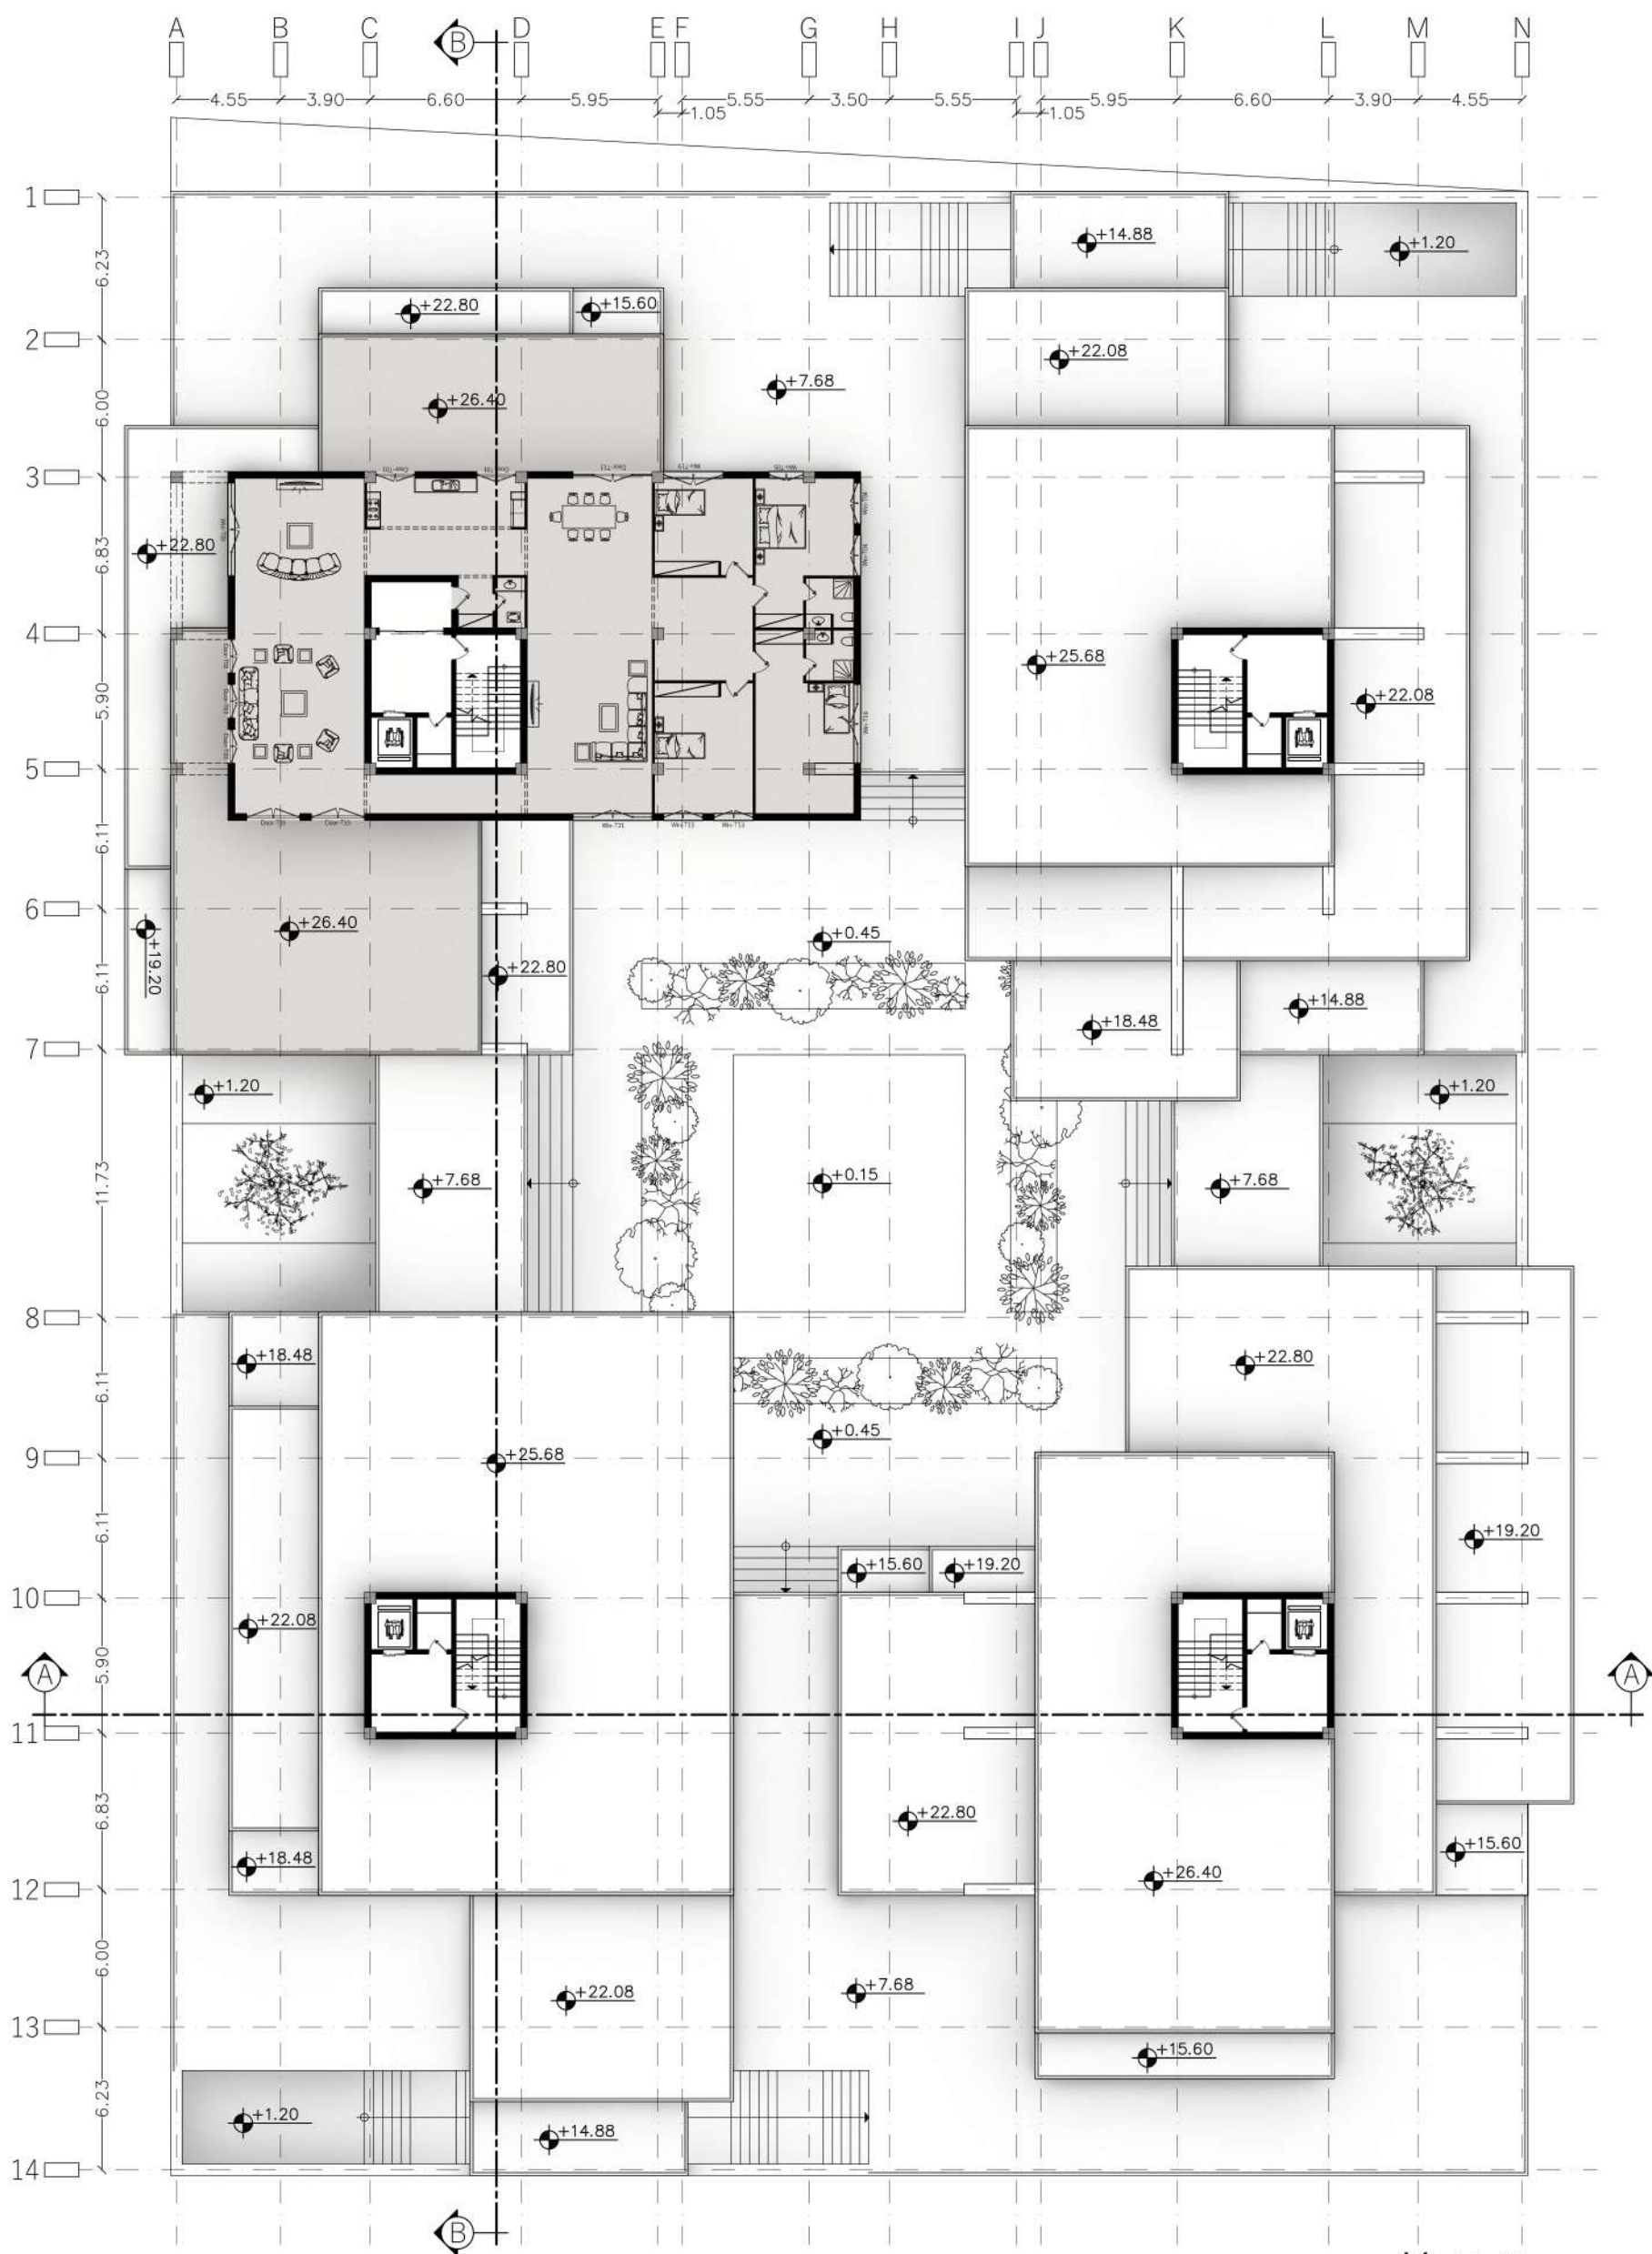


پلان ملحقه ششم

مقیاس: ۱:۲۰۰



مقطع A-A

مقياس: 1:٢٠٠

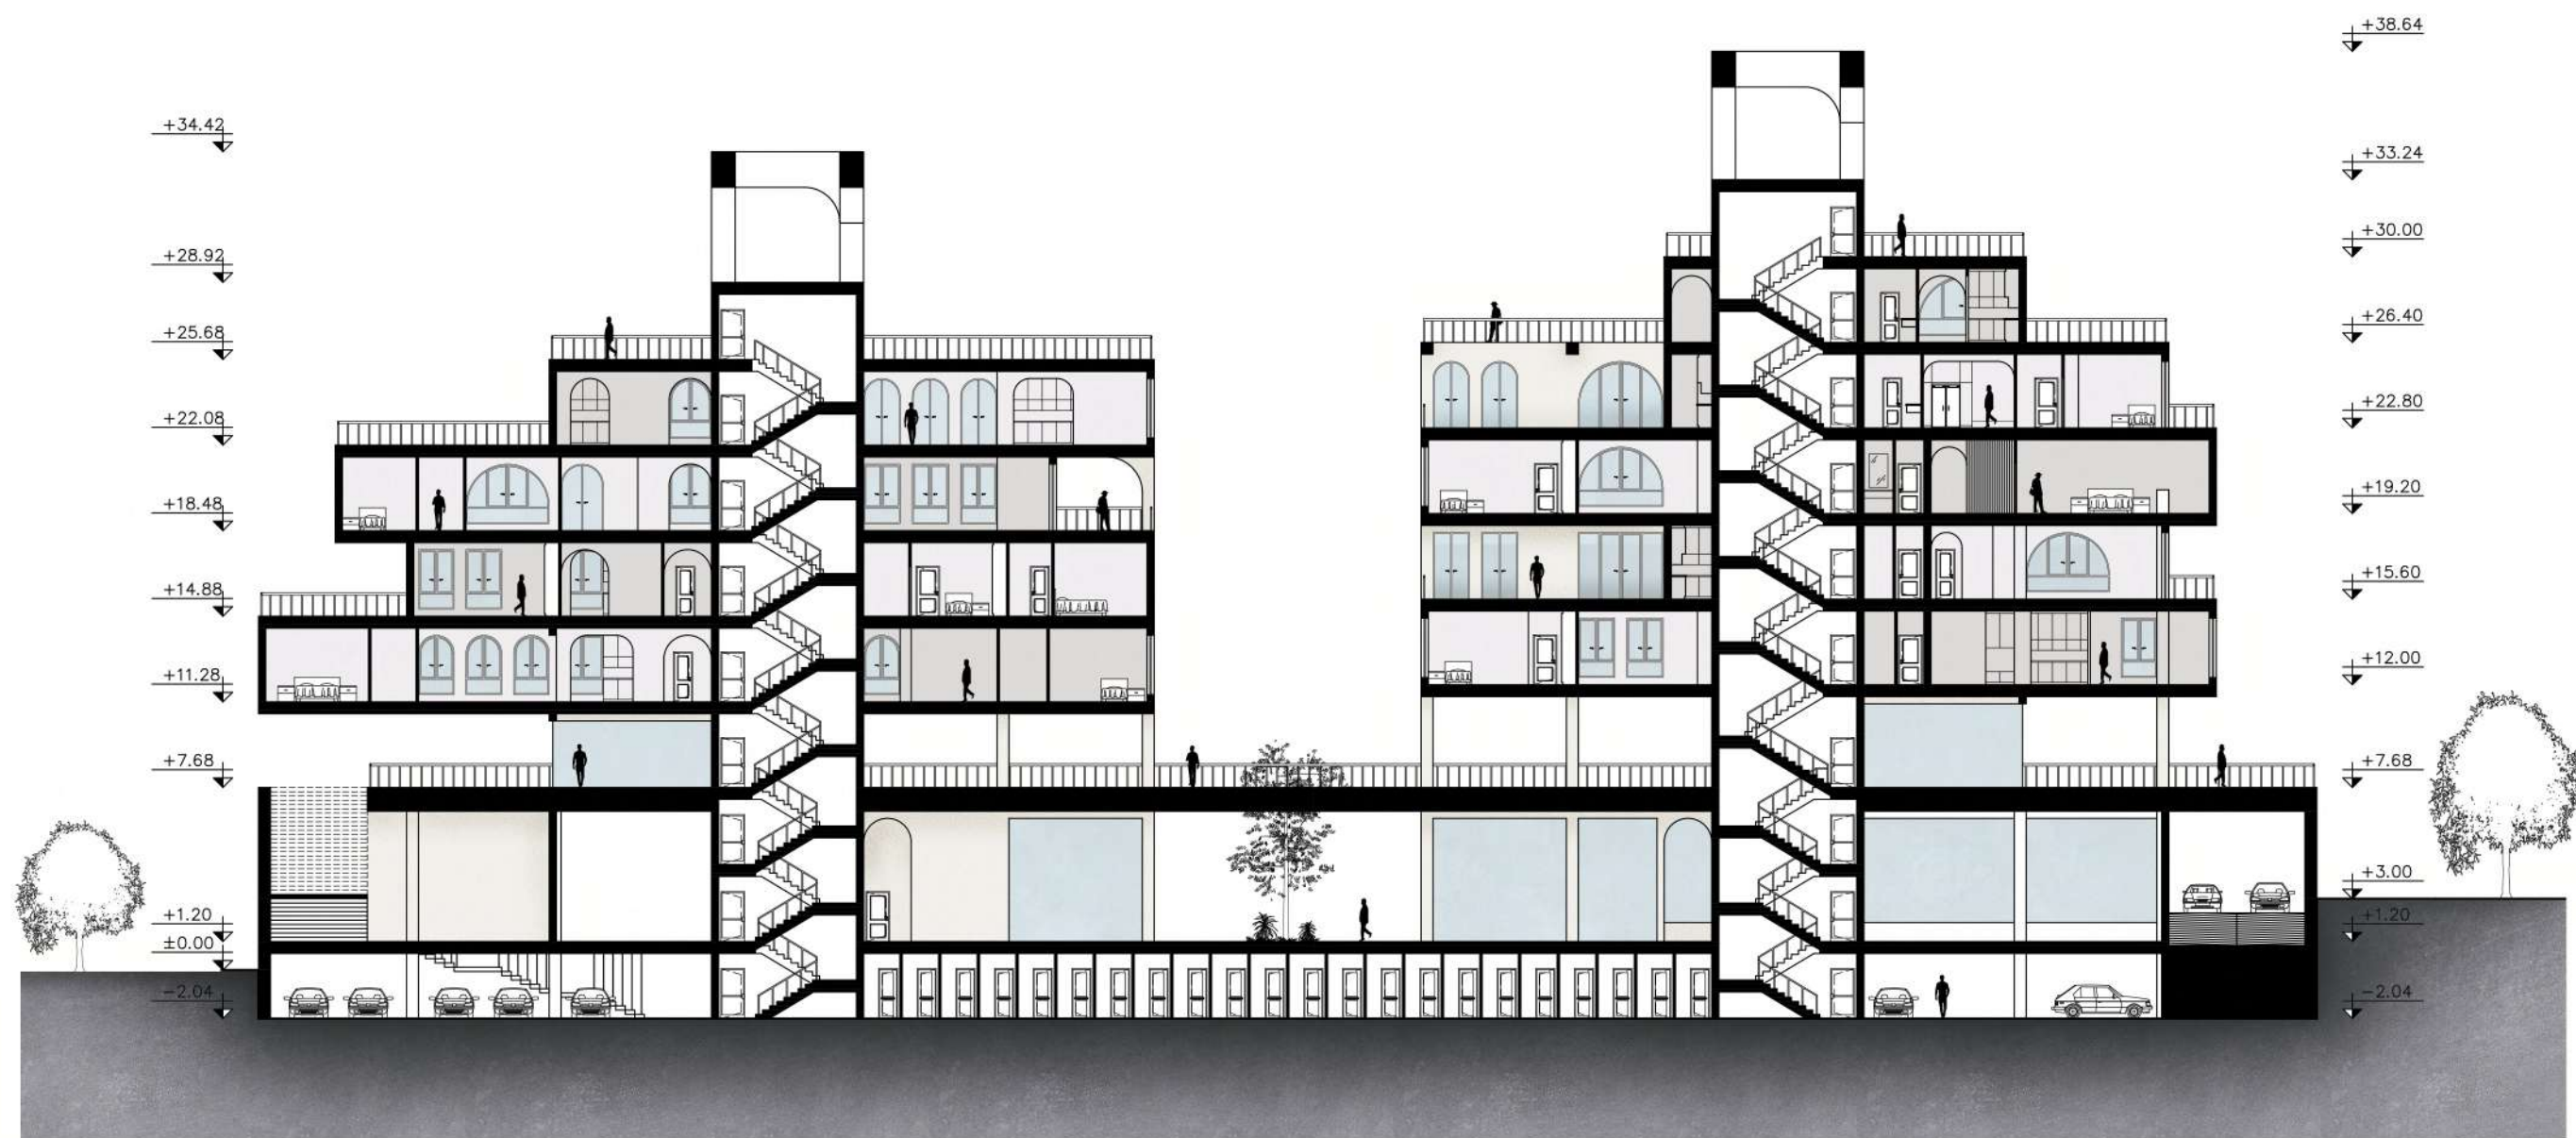

مقطع B-B

مقياس: 1:200









