


NEW PROCESS ARCHITECTS

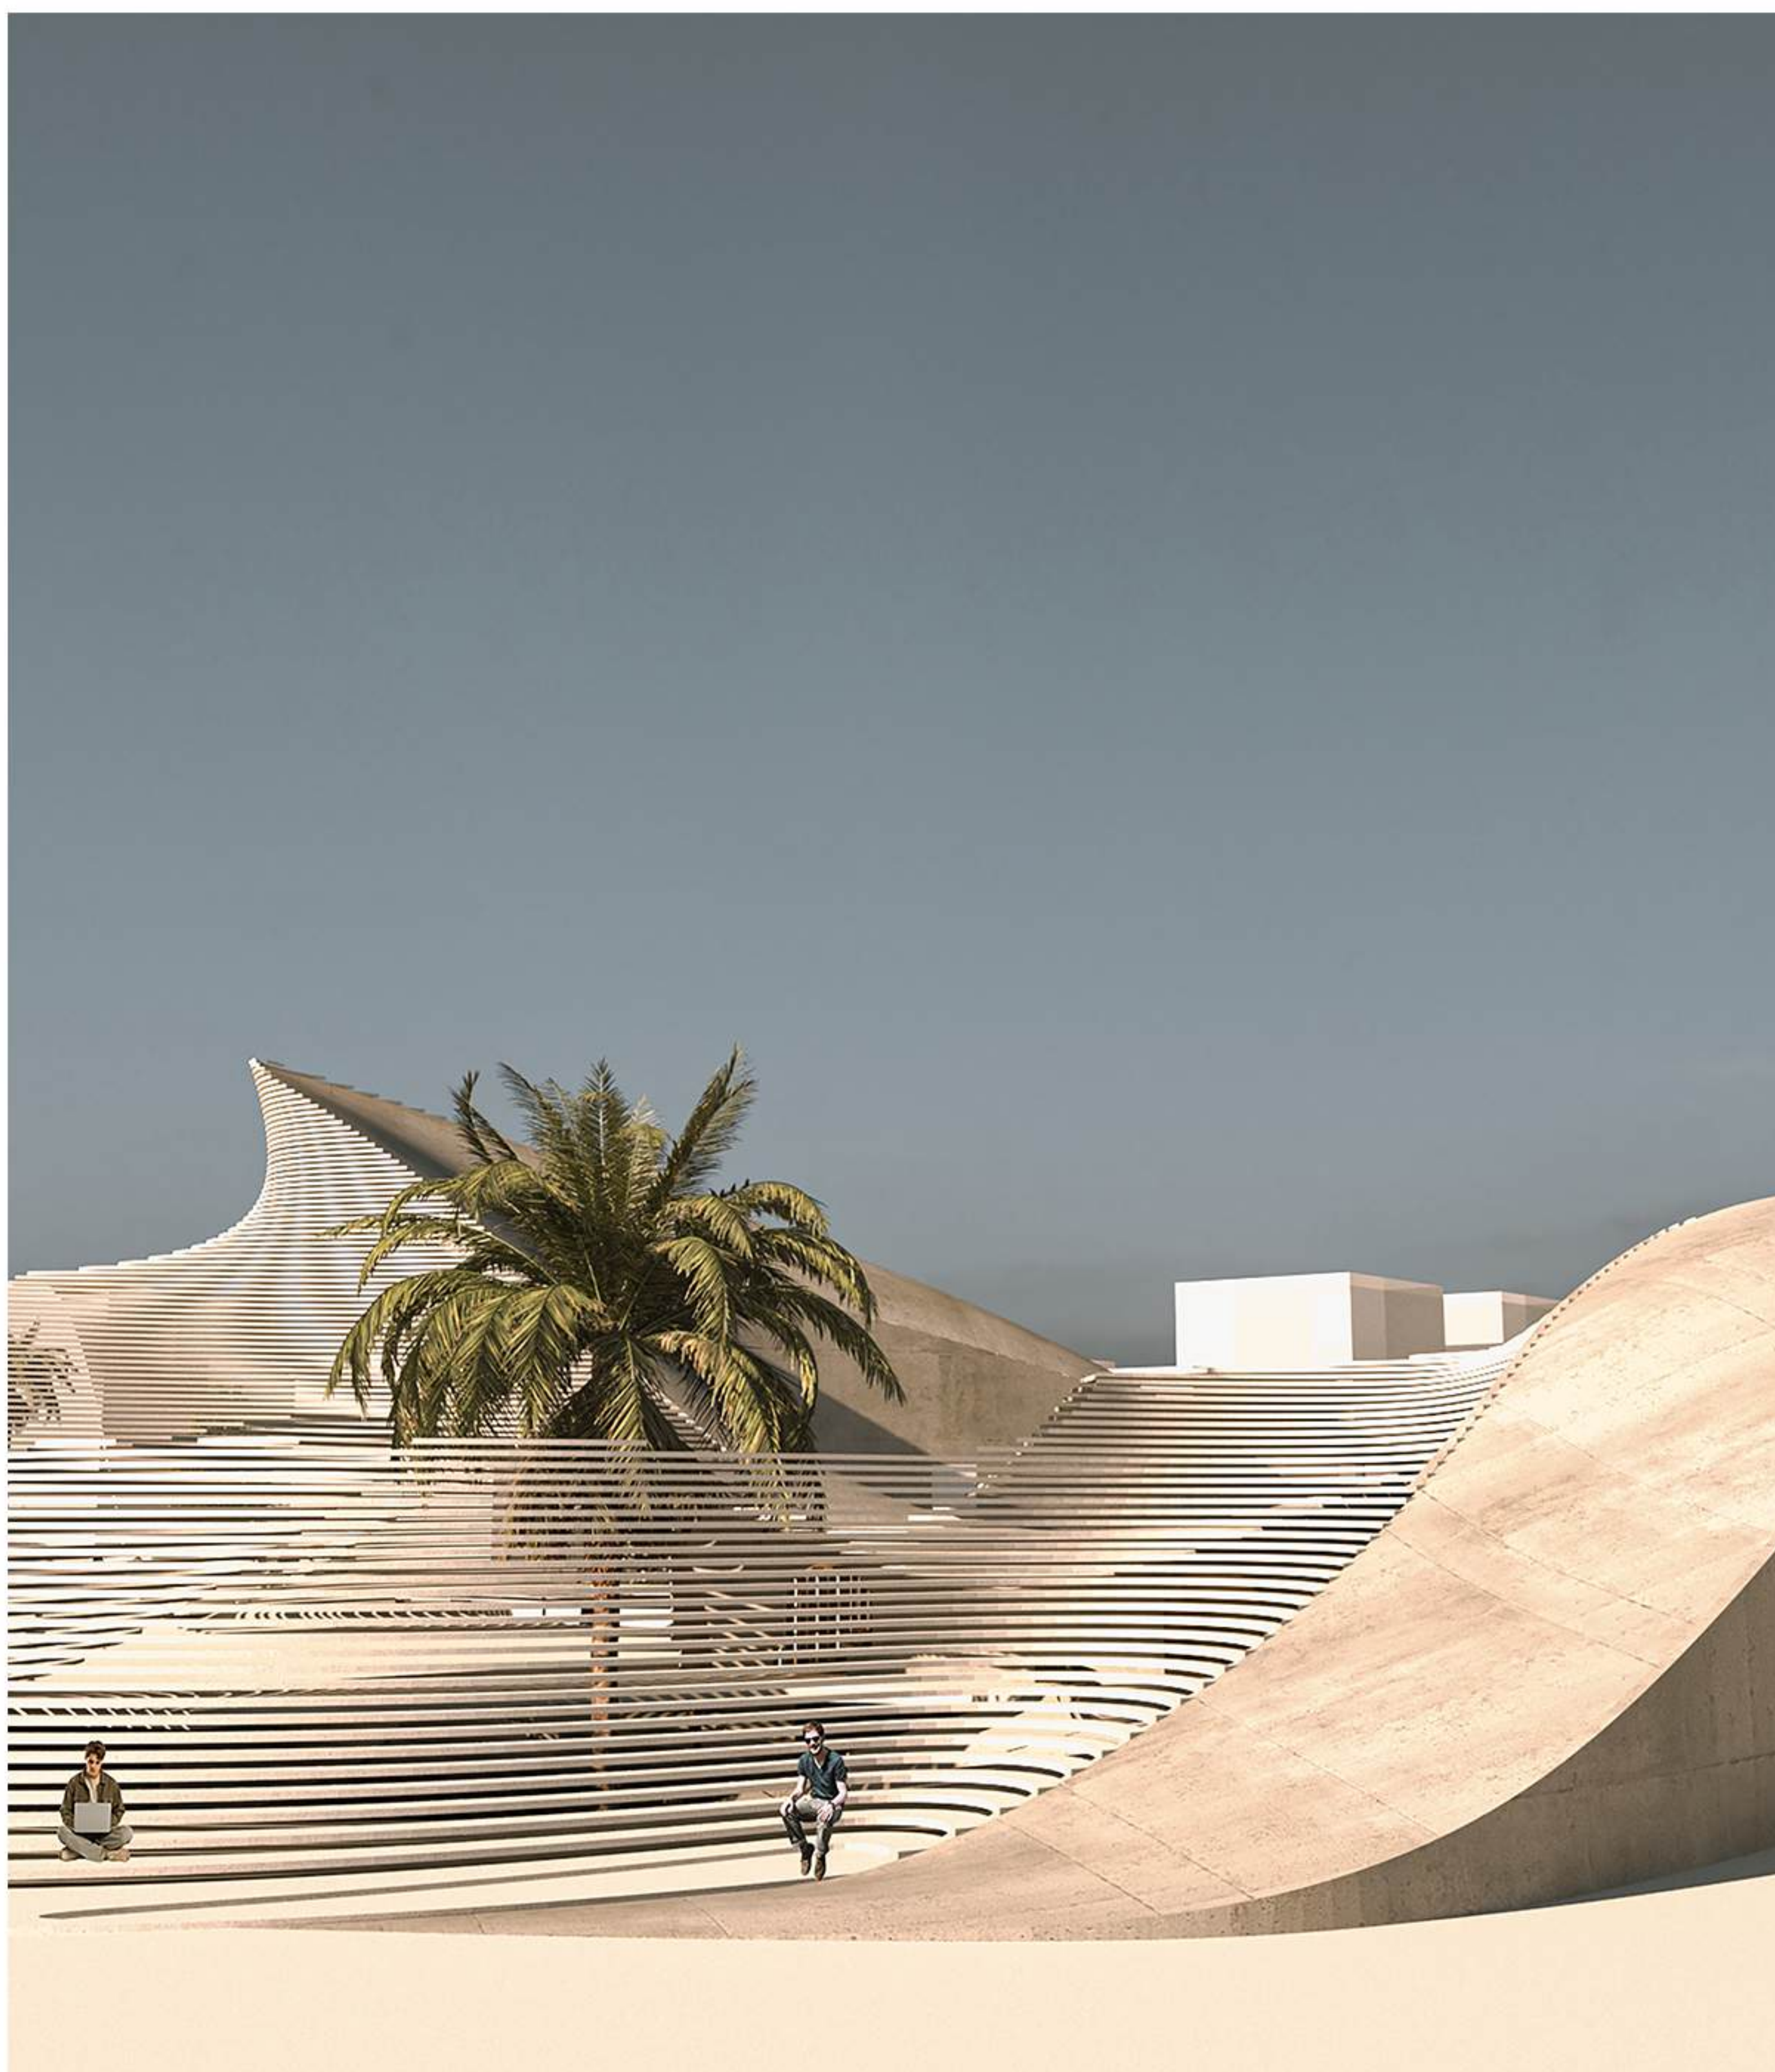

NPAOFFICE.COM

شرکت مهندسين معماری روند نو از سال ۱۳۹۳ در شهر رودهن تاسيس گرديد. و در طول ده سال گذشته همواره سعی در ارتقای کیفی طراحی معماری در پروژه های در دست اجرای خود داشته است.

از این رو پژوهش و آموزش معماری را رسالت اصلی تمامی معماران مشغول در این مجموعه، قرار داده ایم.

مدیرعامل شرکت معماری روند نو بهروز هاشمی - متولد ۱۳۵۹
دکتری معماری — معماری ، دانشگاه آزاد تهران مرکز استاد
رشته معماری در دانشگاه های آزاد رودهن ، پردیس ، تهران مرکز

رئیس مرکز آموزش علمی کاربردی شهرداری رودهن معاونت
معماری و شهرسازی شهرداری رودهن از سال ۱۳۹۲ تا ۱۳۹۵
دارای پروانه نظام مهندسی استان تهران در صلاحیت های
طراحی ، نظارت ، اجرا از سال ۱۳۹۱
طراحی و نظارت و اجرای بیش از ۵۰ ساختمان با کاربری های
مسکونی و تجاری و ...

در شهرستان های پردیس و رودهن و دماوند و مازندران



Hayat House


Hayat House is a fusion of private courtyards and collective outdoor spaces that reconnects the home to its neighborhood. Through transitional zones and shared environments, it enhances coexistence, social interaction, and climate comfort. It is a home where life extends beyond walls — flowing into the public fabric of the city.



Ground Floor





- Legend
- 1 Wet Kitchen
 - 2 Kitchen
 - 3 Maid's Room
 - 4 Toilet
 - 5 Living Room
 - 6 Central Courtyard
 - 7 Garden plot
 - 8 Driver's Room
 - 9 Parking
 - 10 Majlis

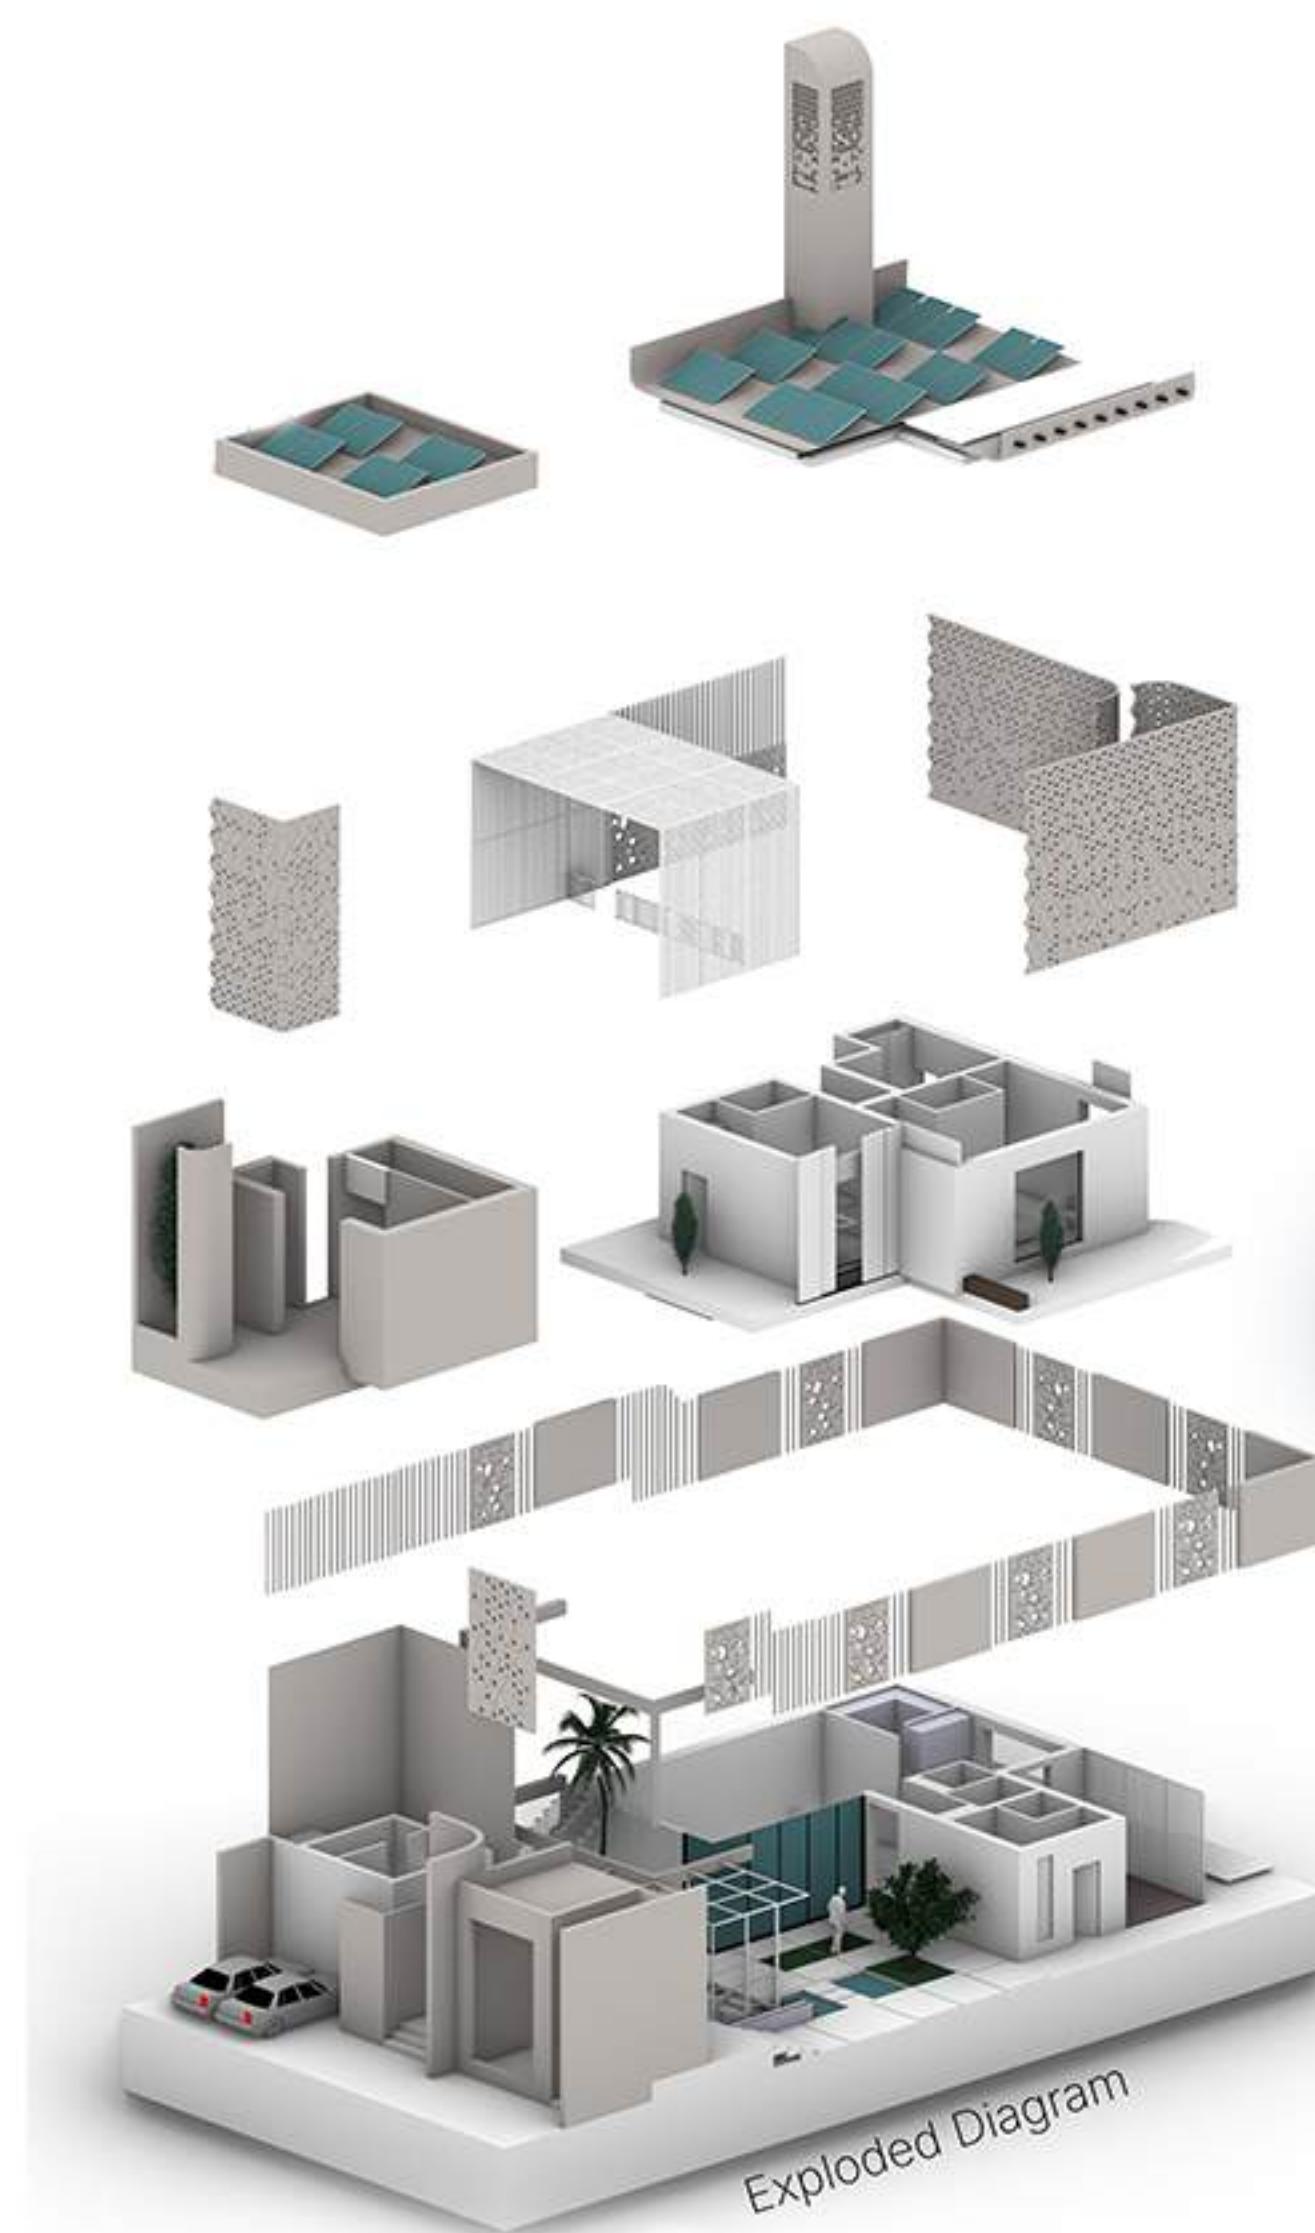

طراحی
خانه آینده
دوبی

دوبی -
تابستان ۱۴۰۴

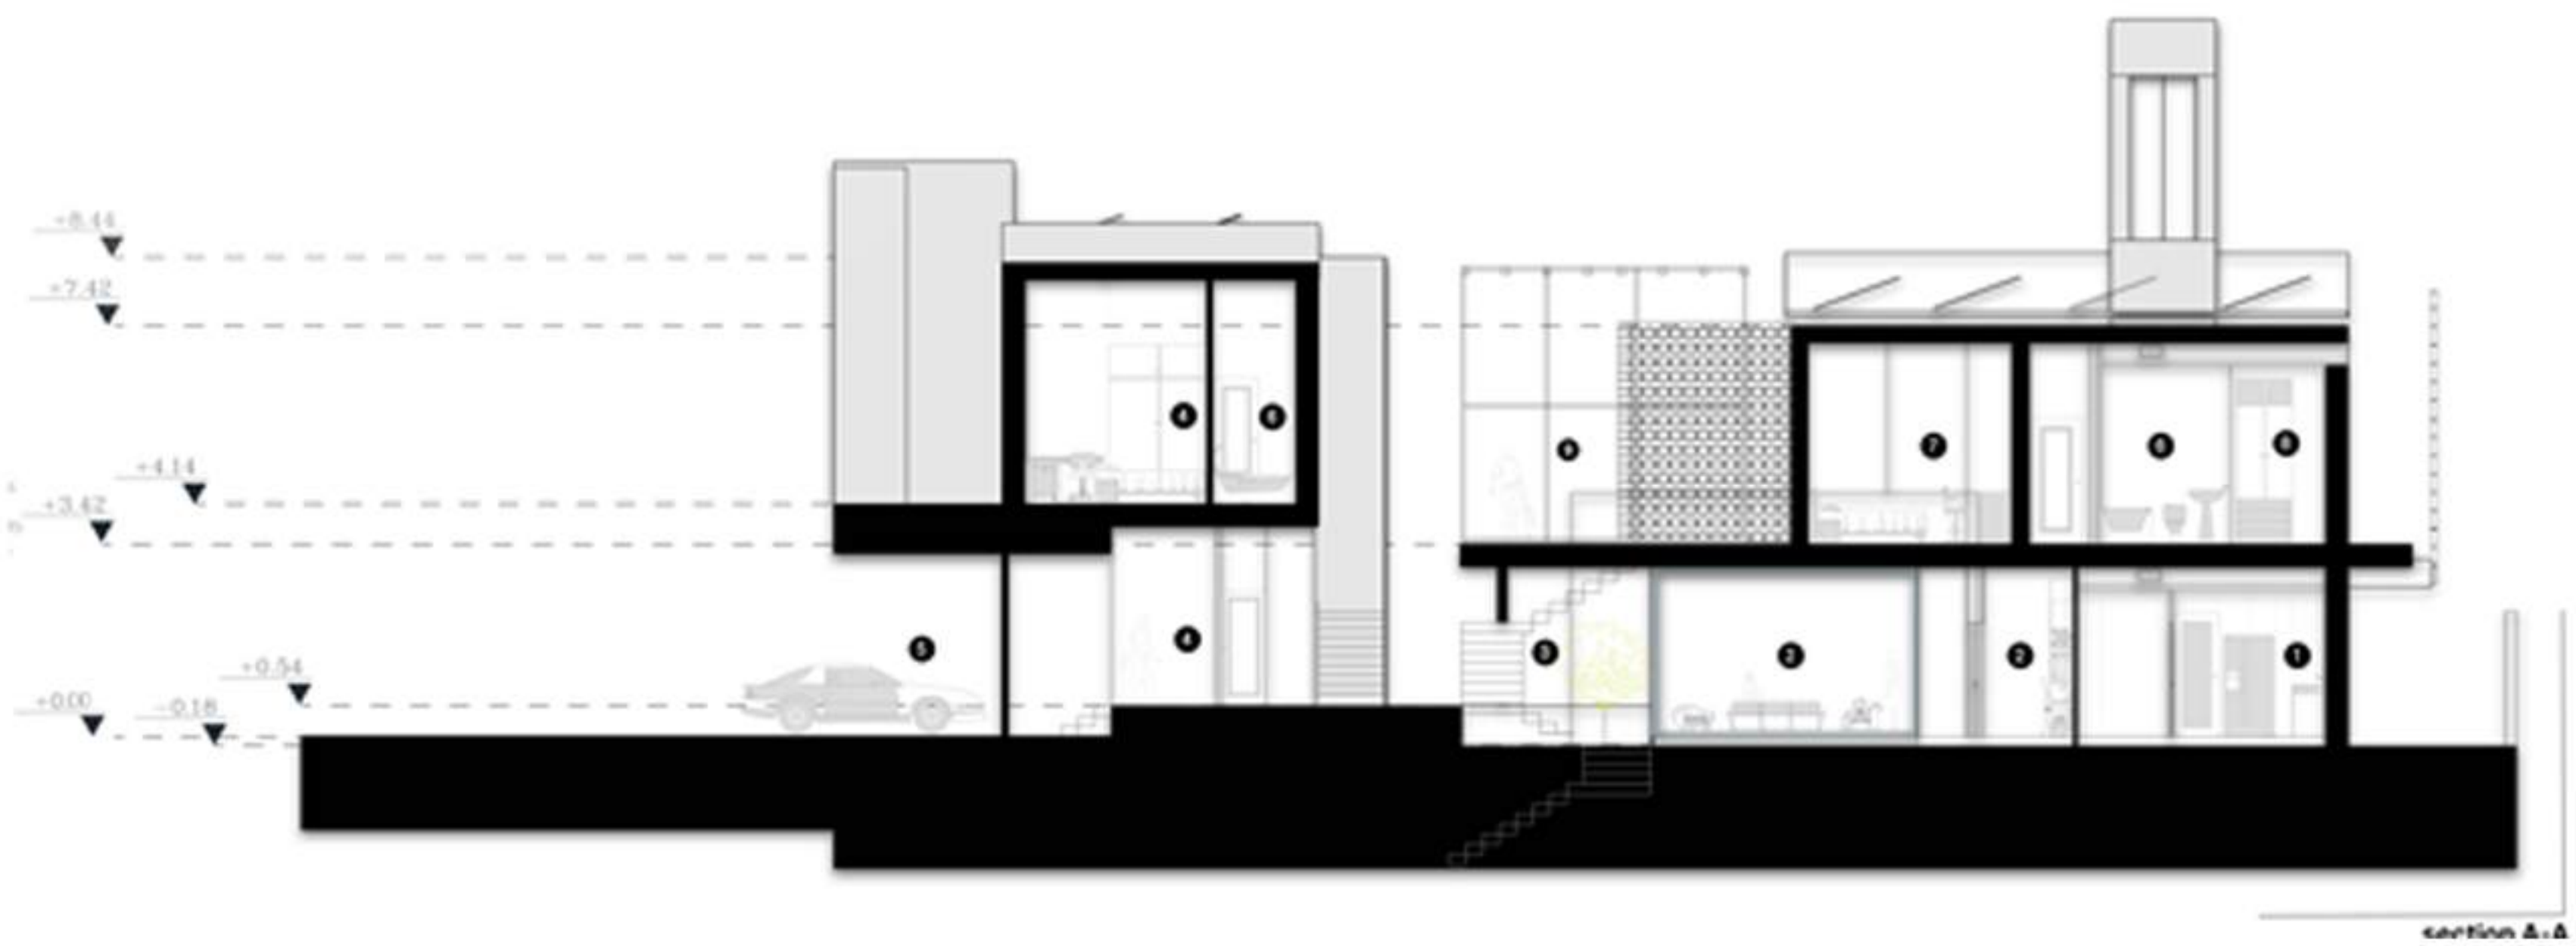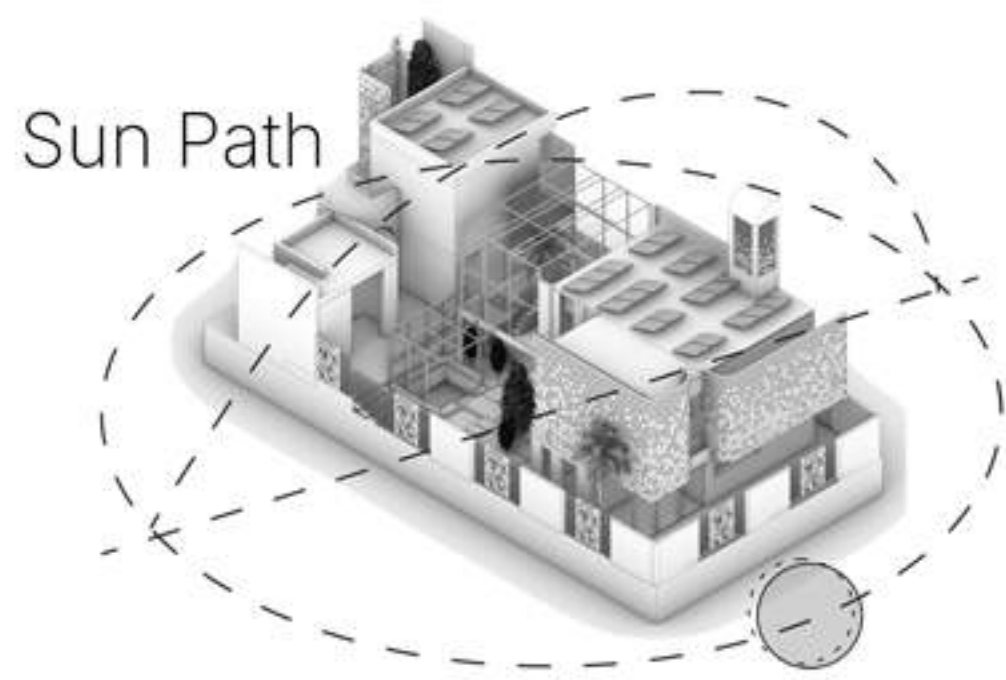



طراحی پاوون عراق

عراق_ پاییز ۱۴۰۳


رتبه سوم مسابقه بین المللی
طراحی پاوون عراق ۲۰۲۴

Tab 11


TIGRIS RIVER ROUTE



DESERT SANDS

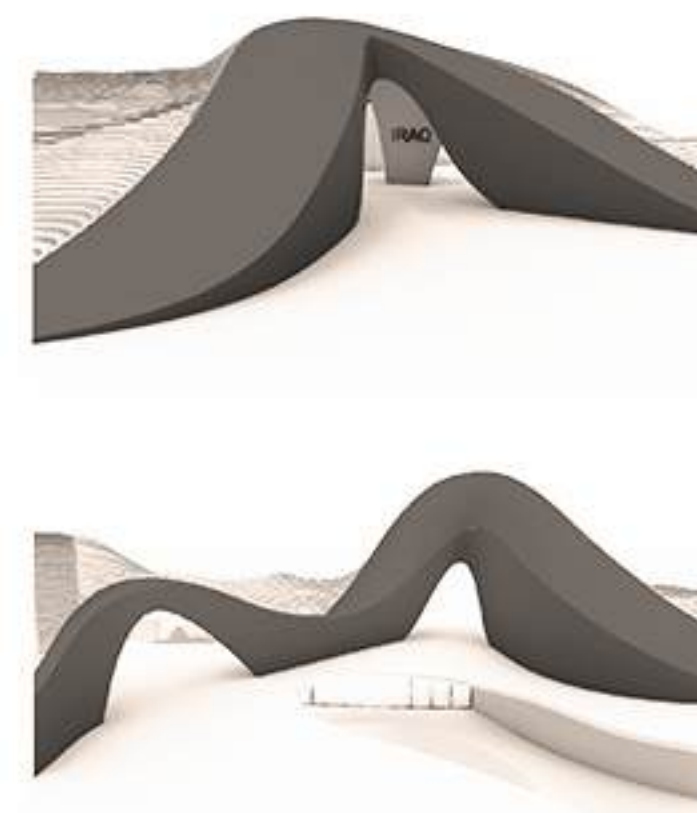

DIFFERENCE OF OPINION

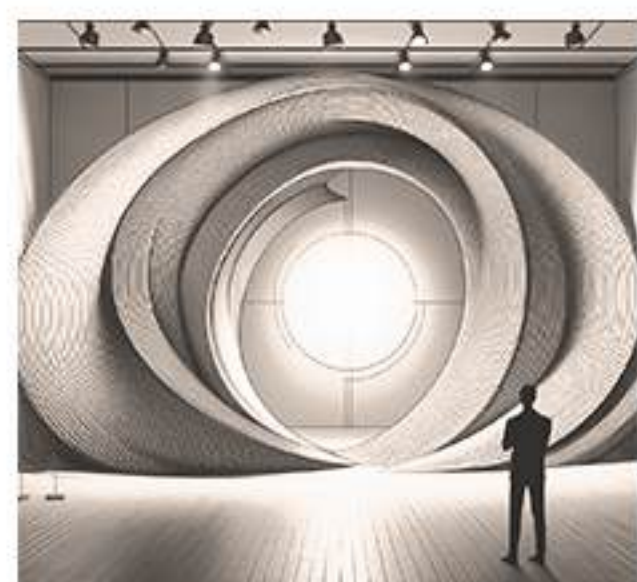

INSTALLATION ART SPACE



CAFFESHOP AND RESTURANT



AMPHITEATER




WORKSHOP



GALLERY




- GROUND FLOOR
- 1 TRANSPARENT SHELL
 - 2 GREEN SPACE
 - 3 SHOP
 - 4 RAMP
 - 5 POND
 - 6 INSTALLATION ART EXHIBITION
 - 7 ENTRANCE 1
 - 8 ENTRANCE 2
 - 9 ENTRANCE 3
 - 10 CENTRAL COURTYARD

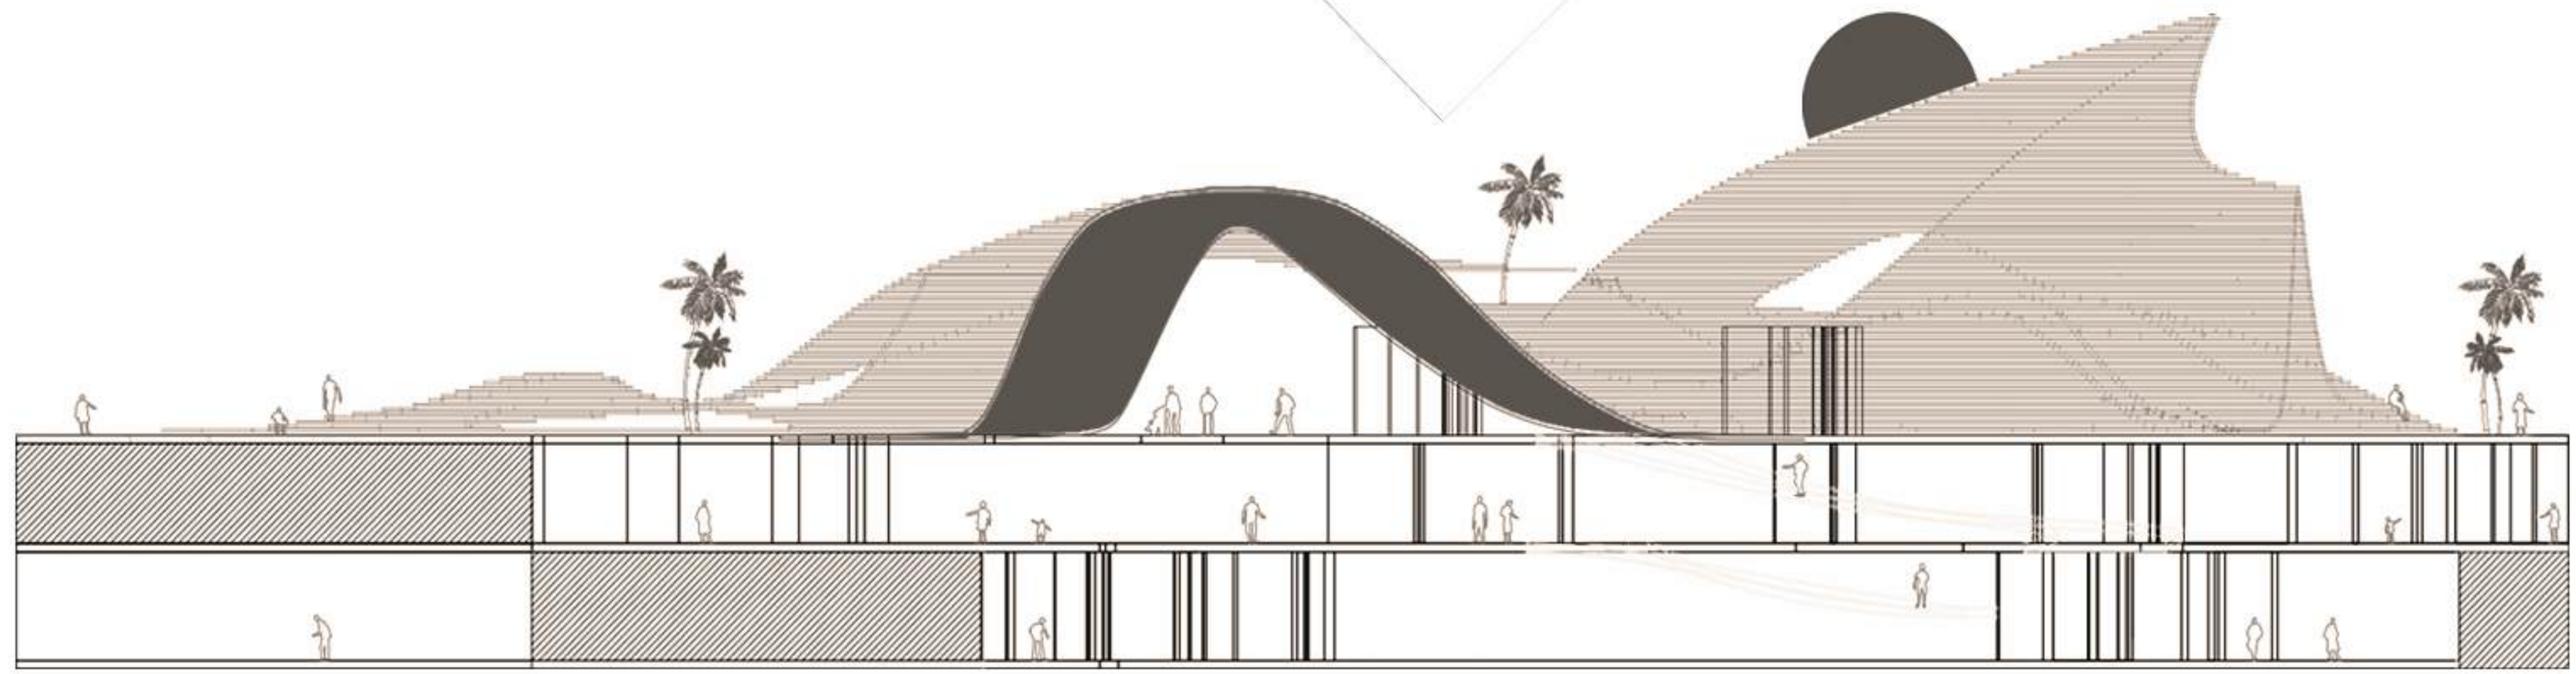




طراحی دبیرستان دخترانه ملوران

سیستان و بلوچستان
فینالیست نخستین دوره جایزه ی مسئولیت اجتماعی معماری
زمستان ۱۴۰۲

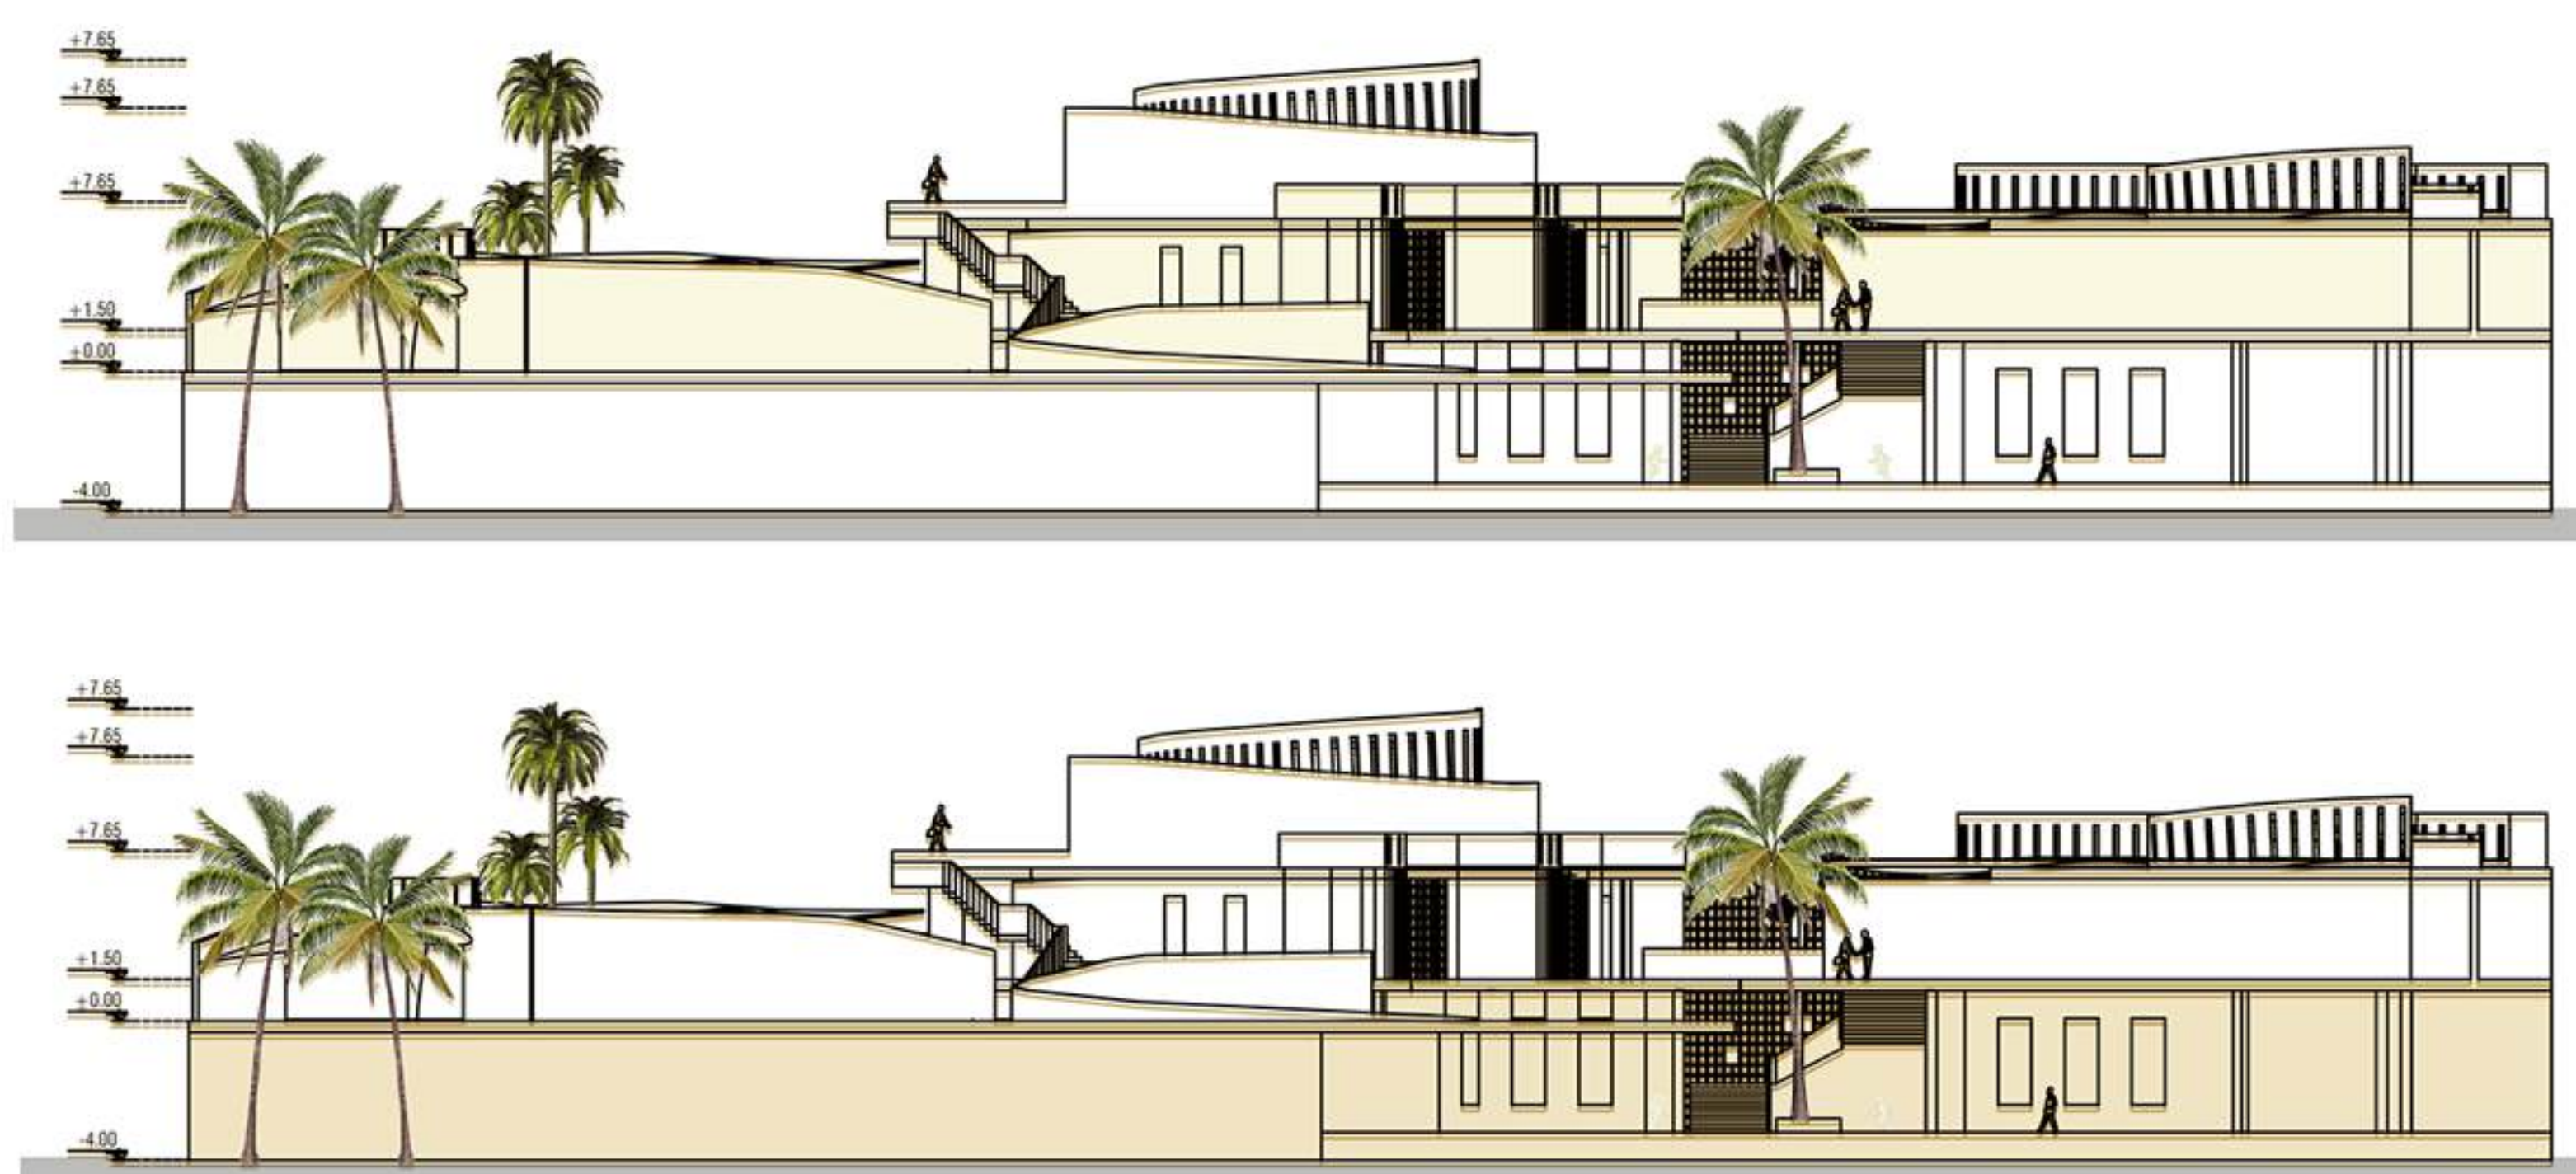

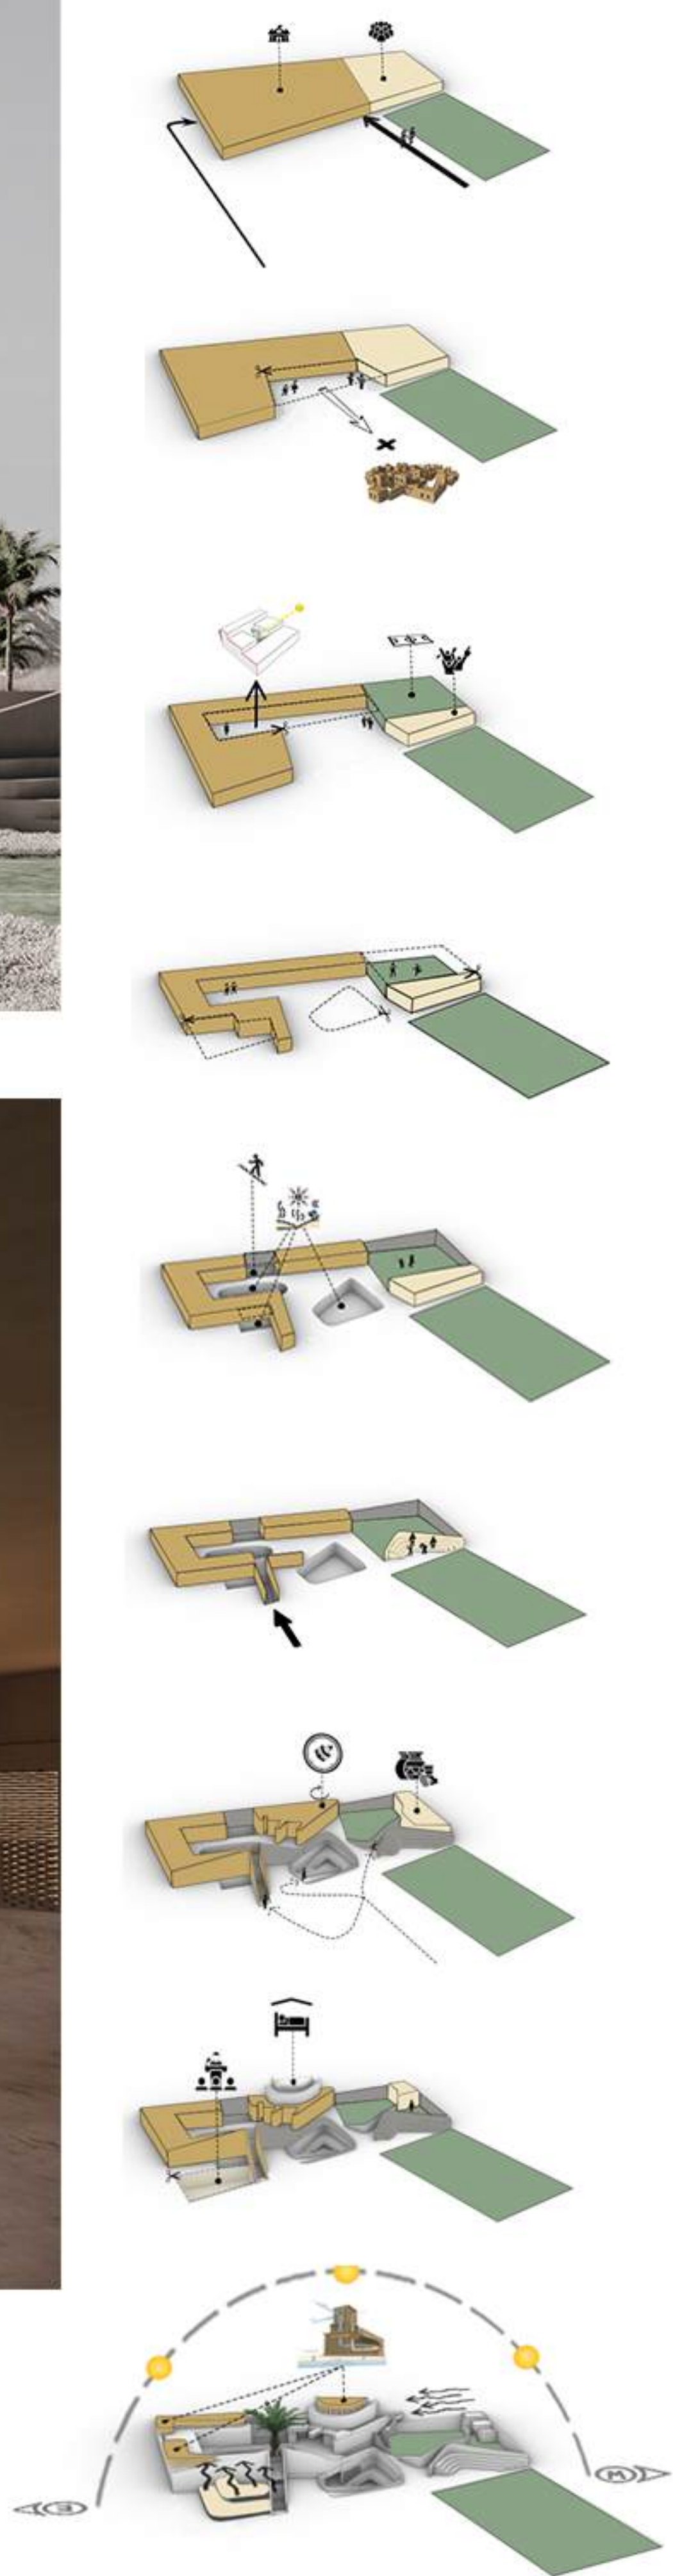









طراحی سردرب پارک
علم و فناوری سلامت
دانشگاه علوم پزشکی

تهران_ یافت آباد

زمستان ۱۴۰۲

فینالیست مسابقه وبسایت
طرح تو طرح



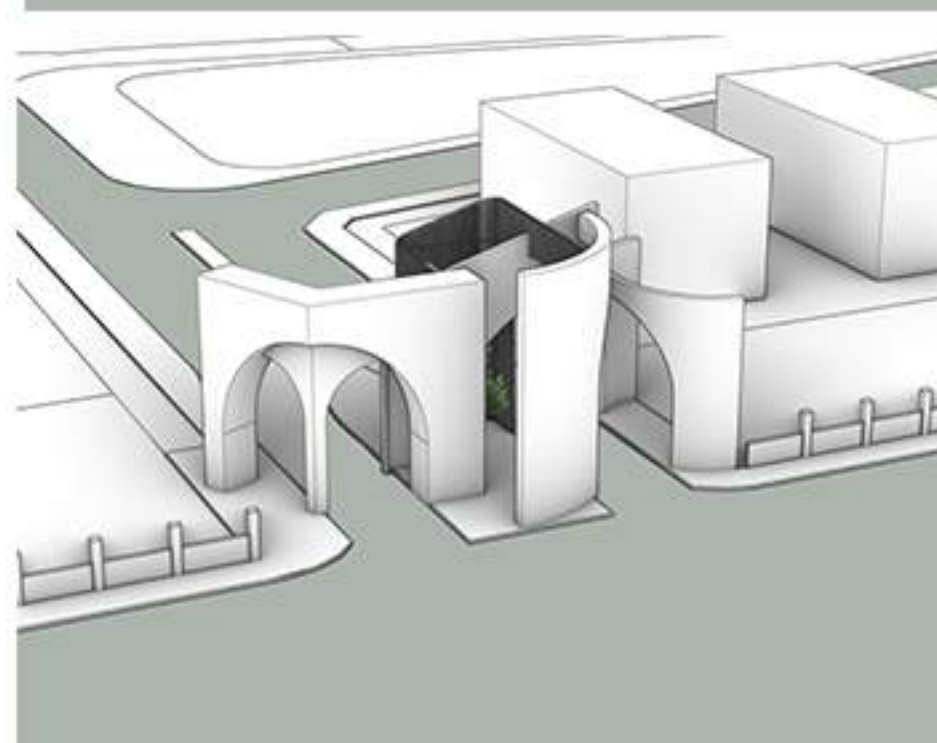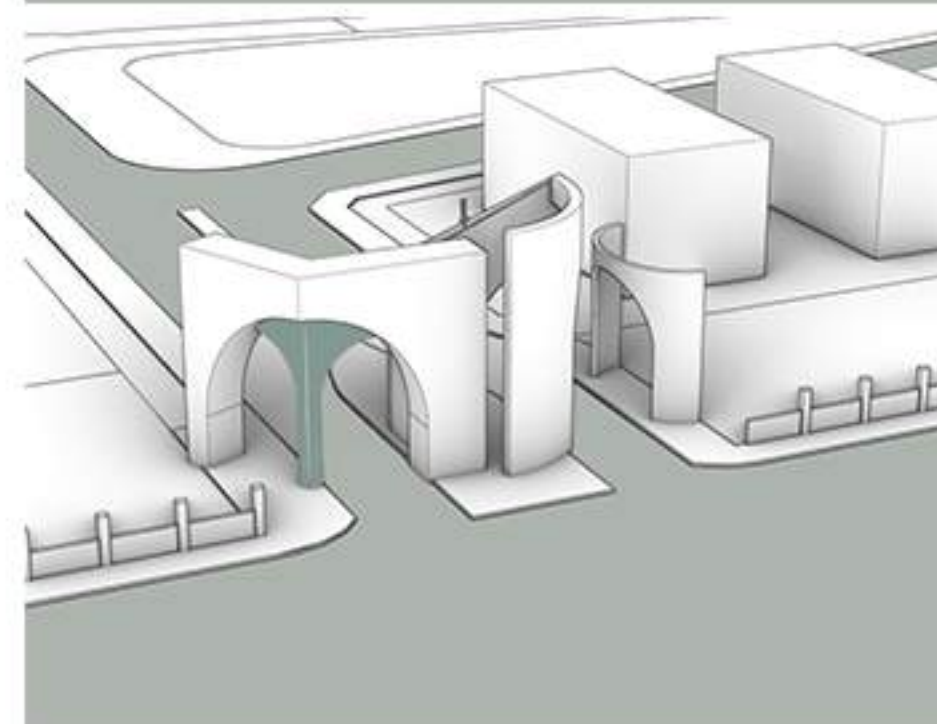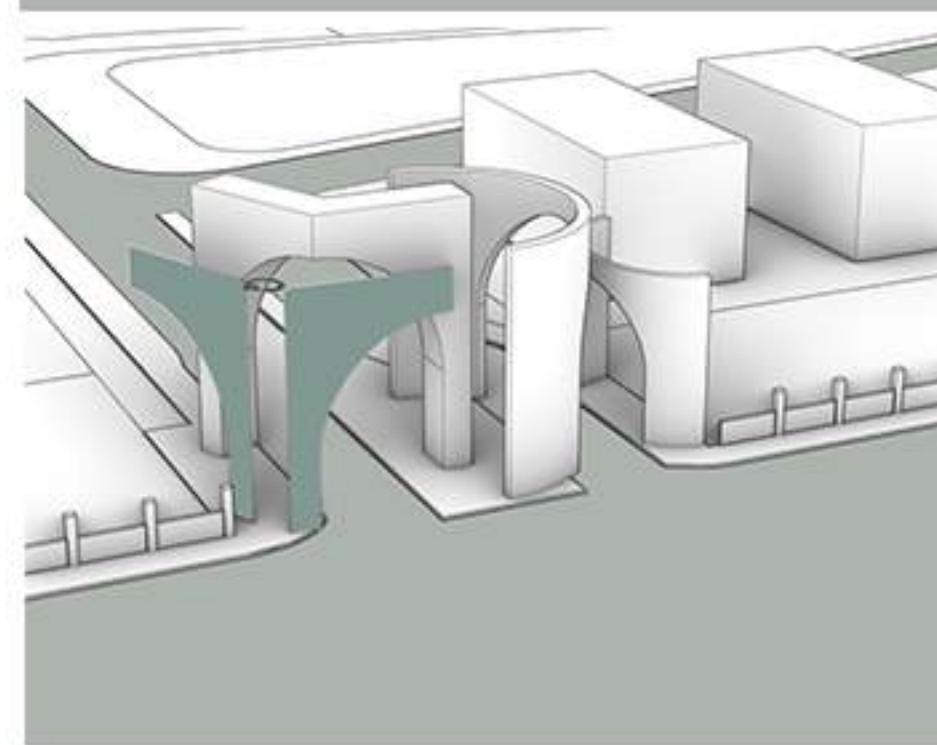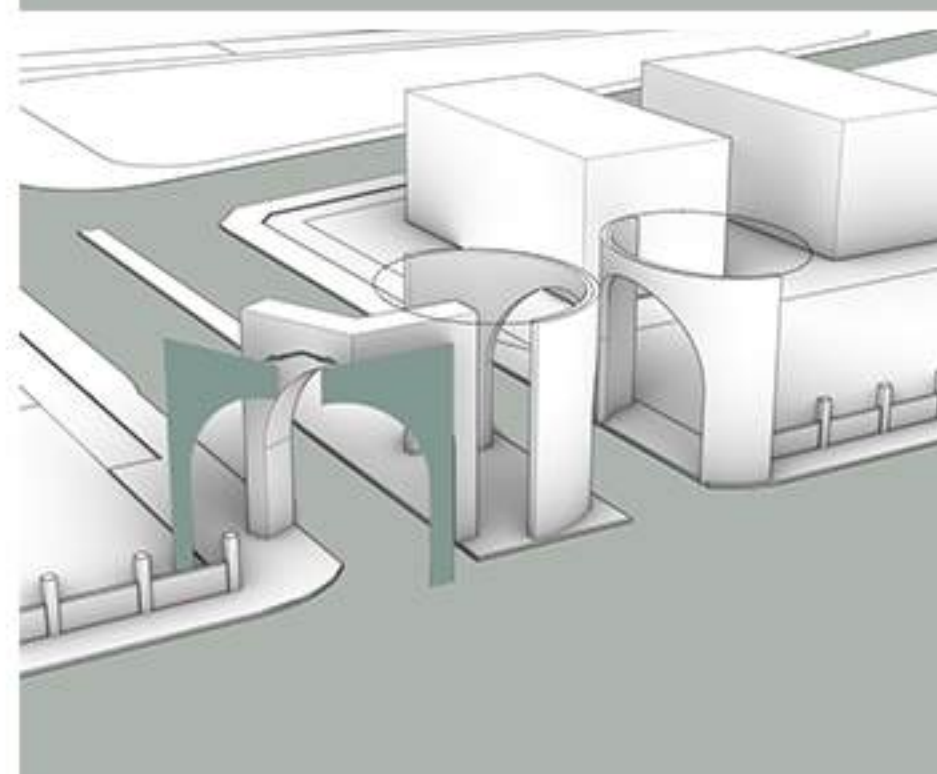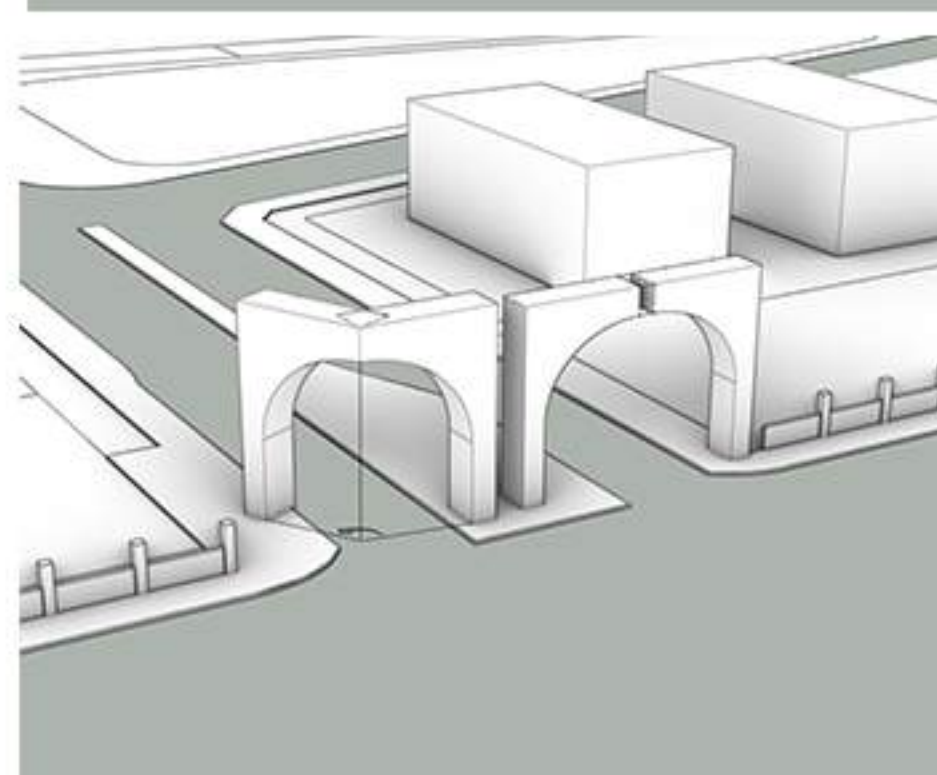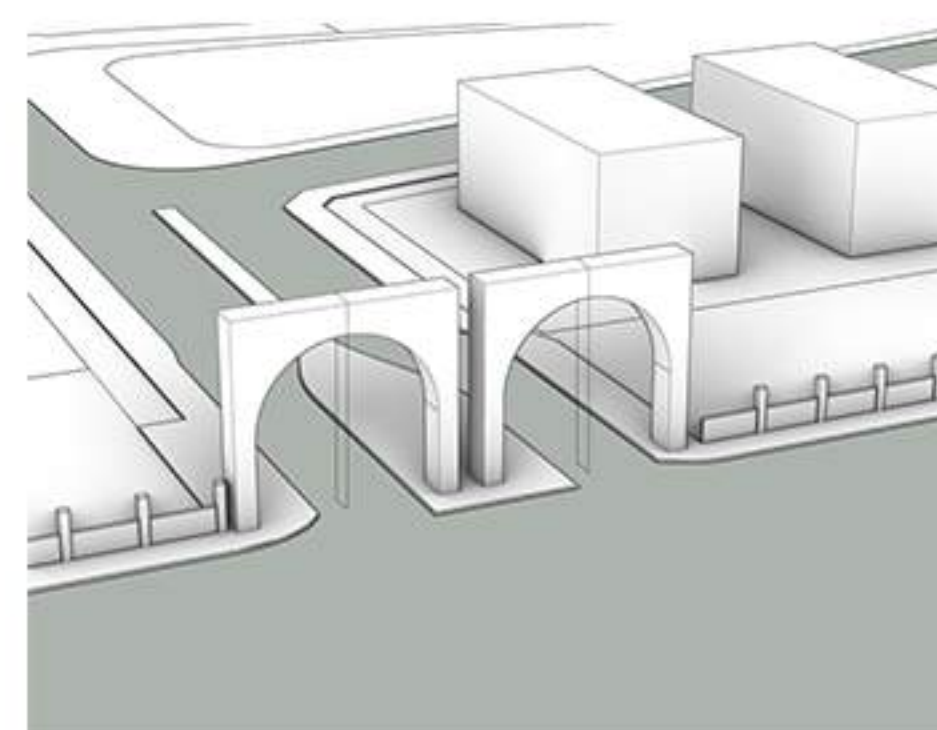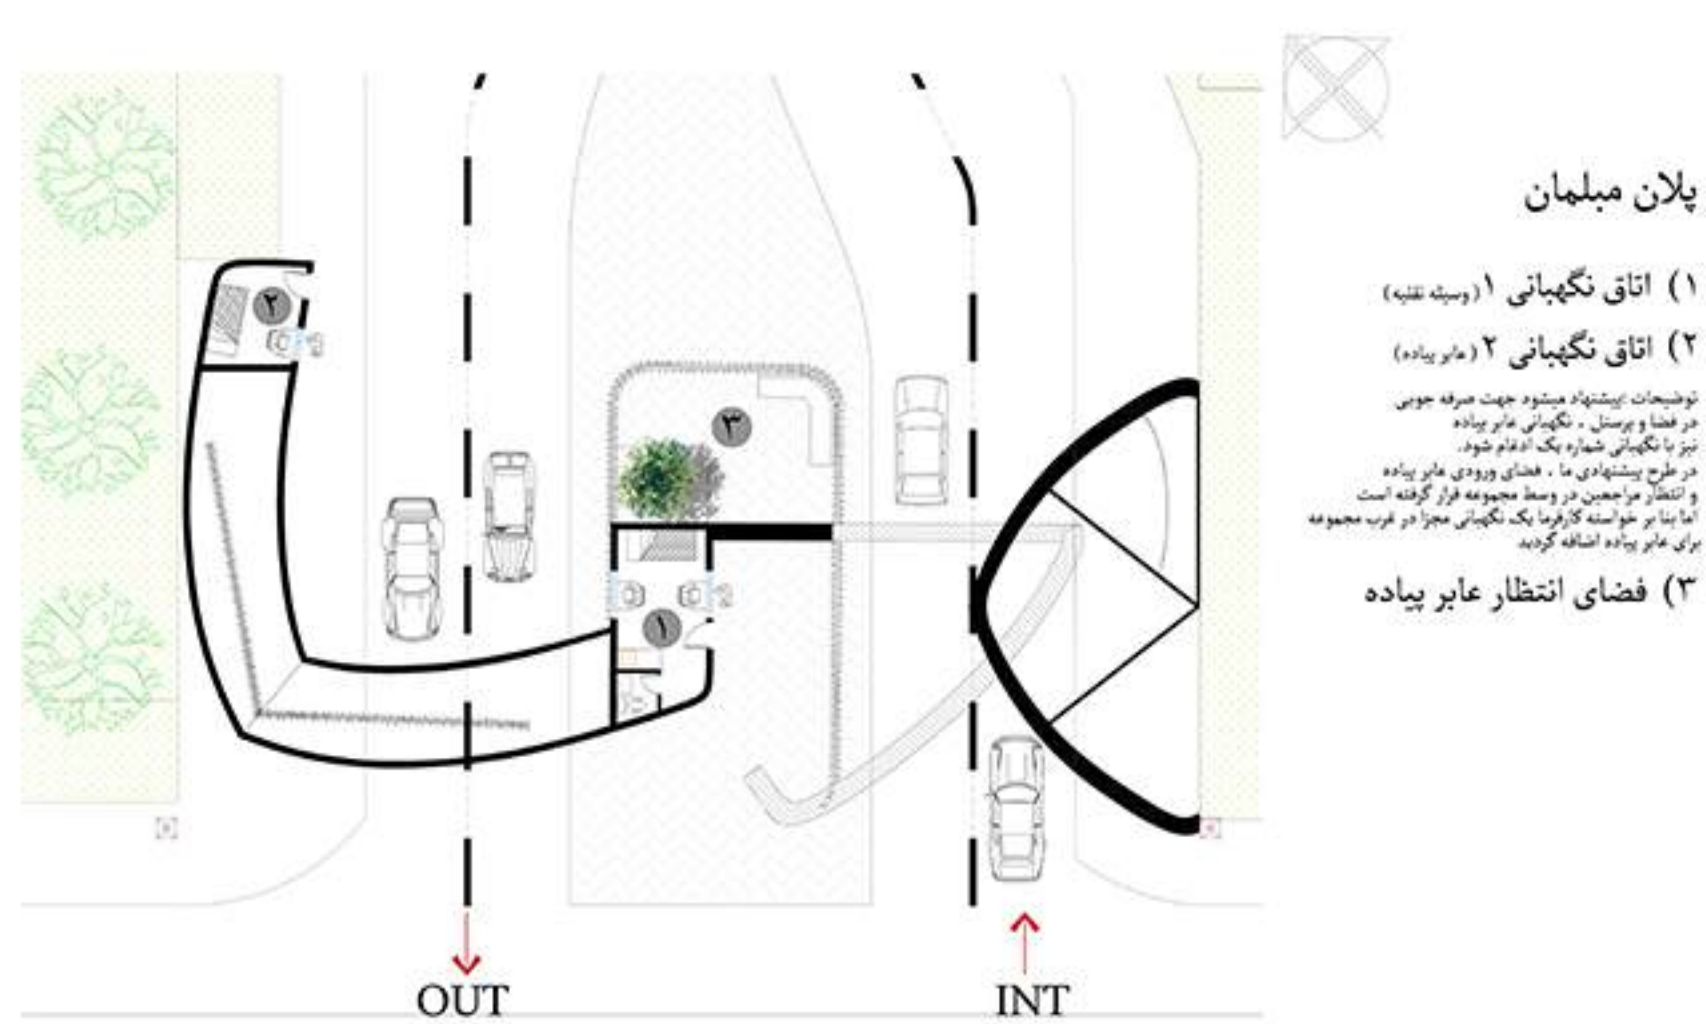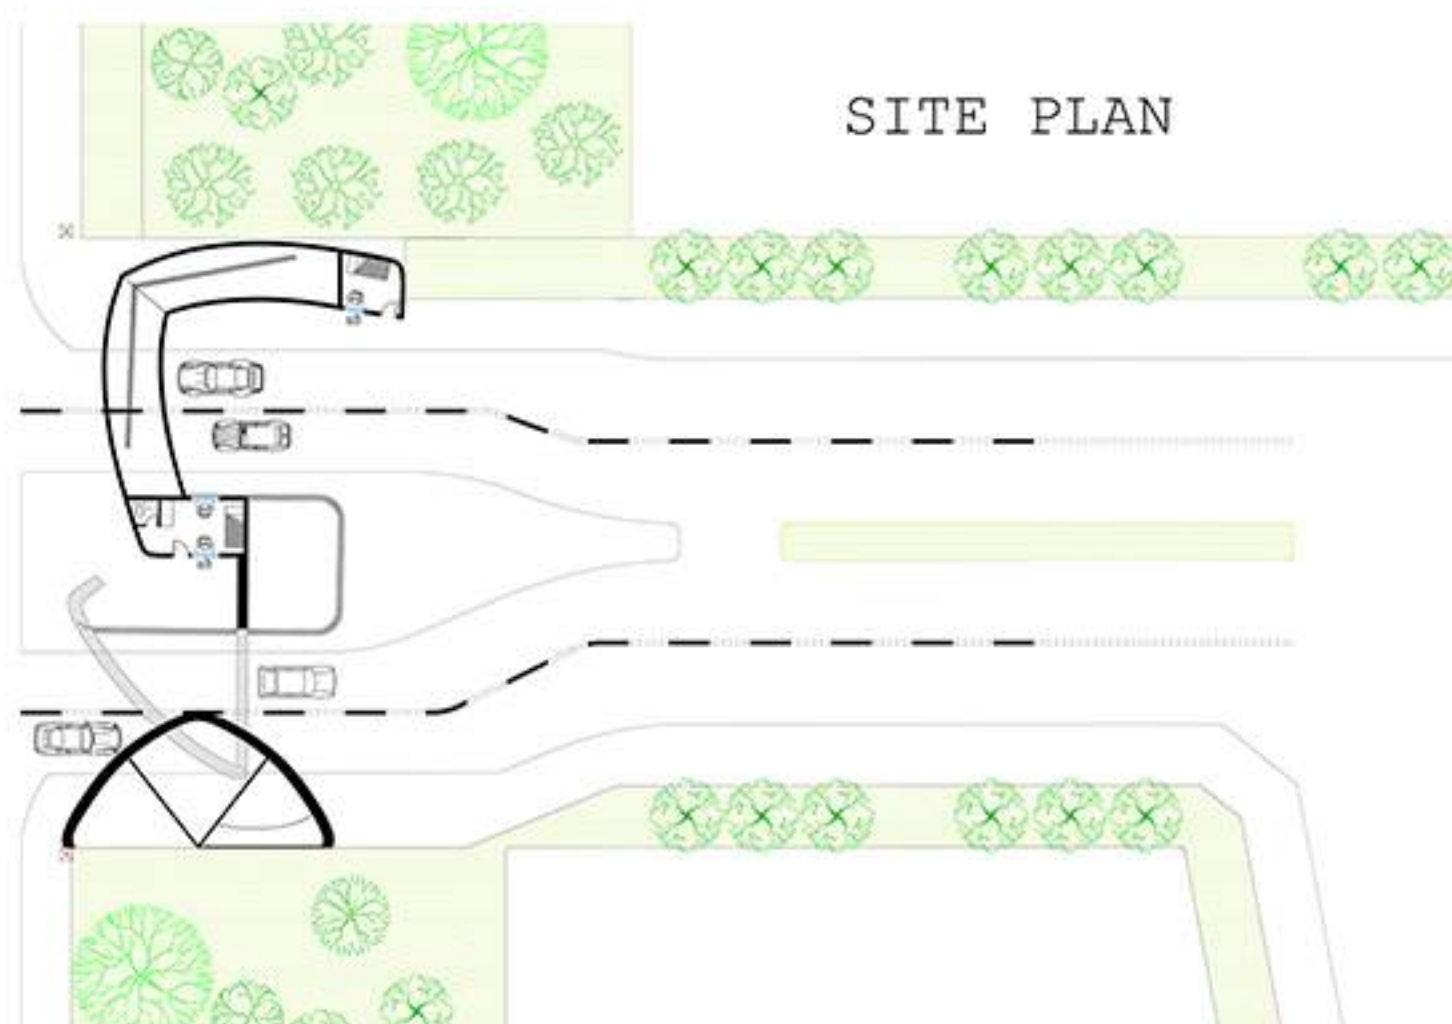








نمای مجتمع تجاری لانا

تهران_پردیس
زمستان ۱۴۰۲

فینالیست مسابقه وبسایت
طرح تو طرح



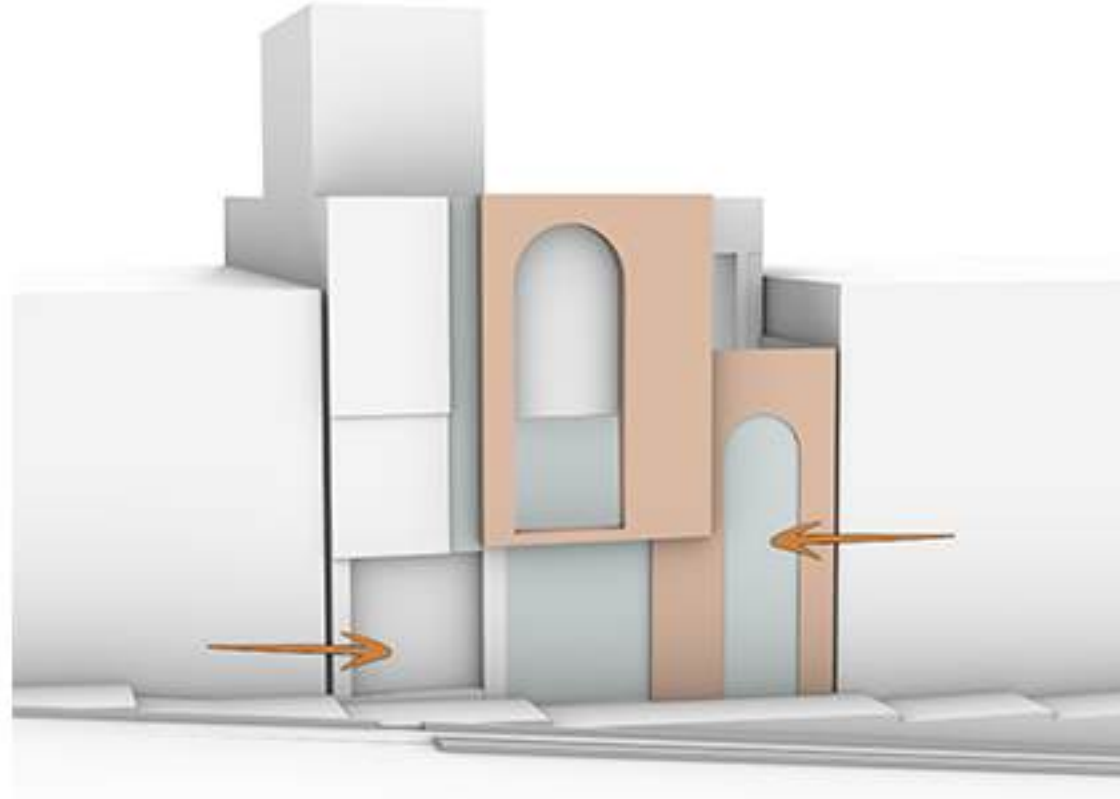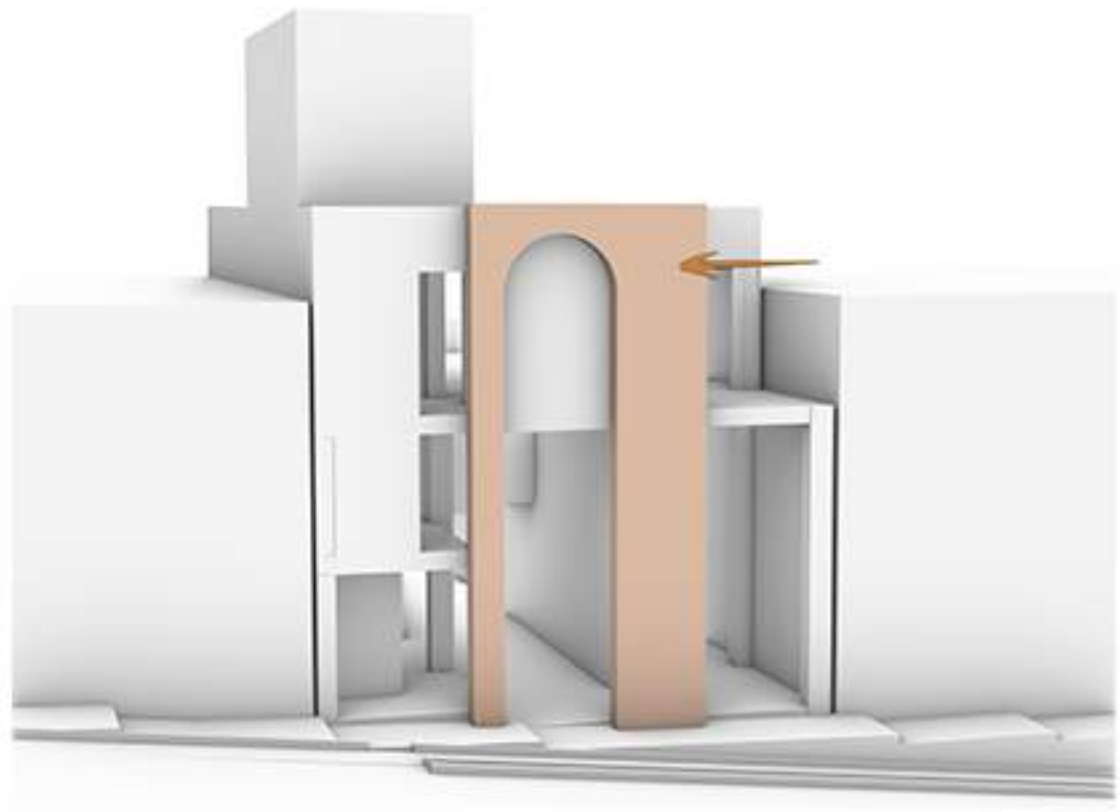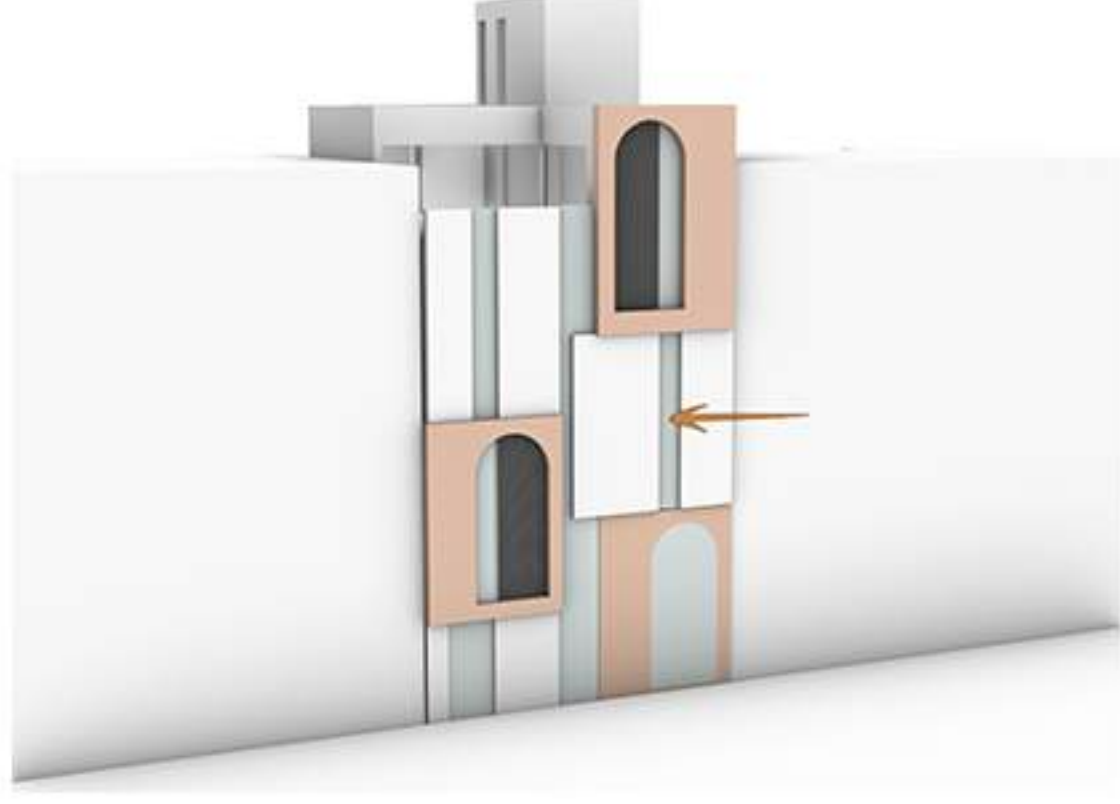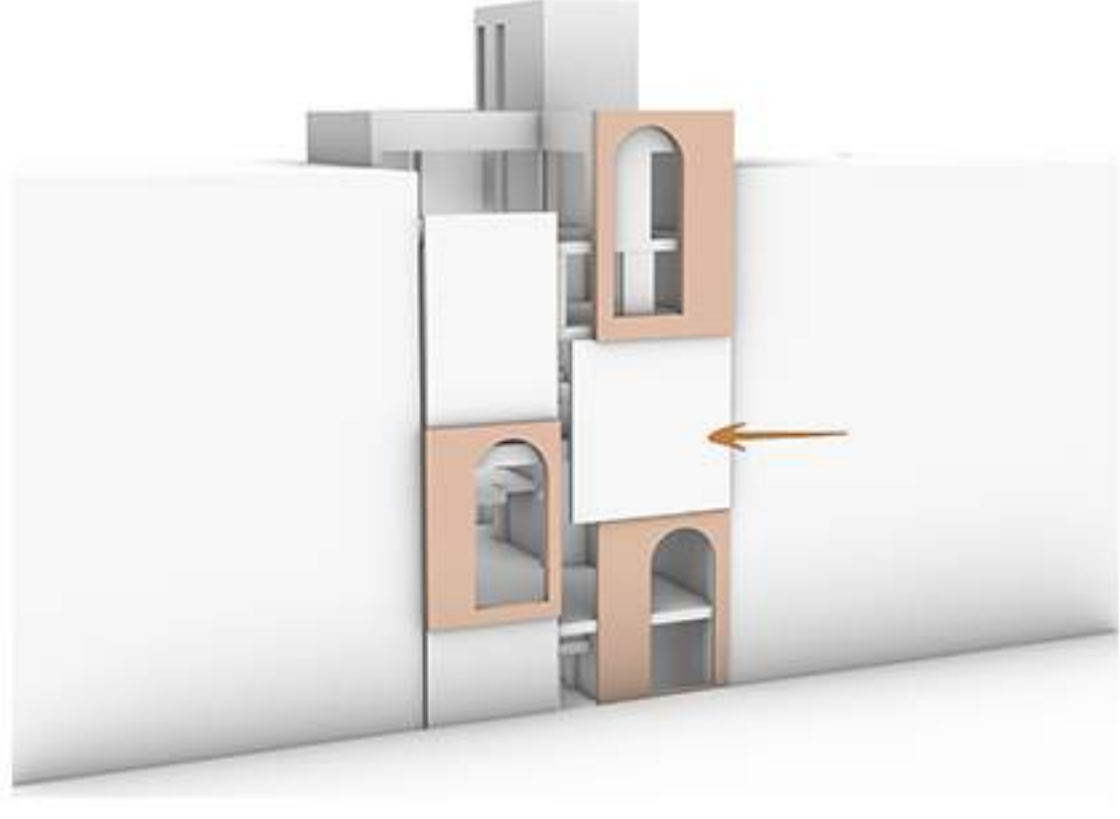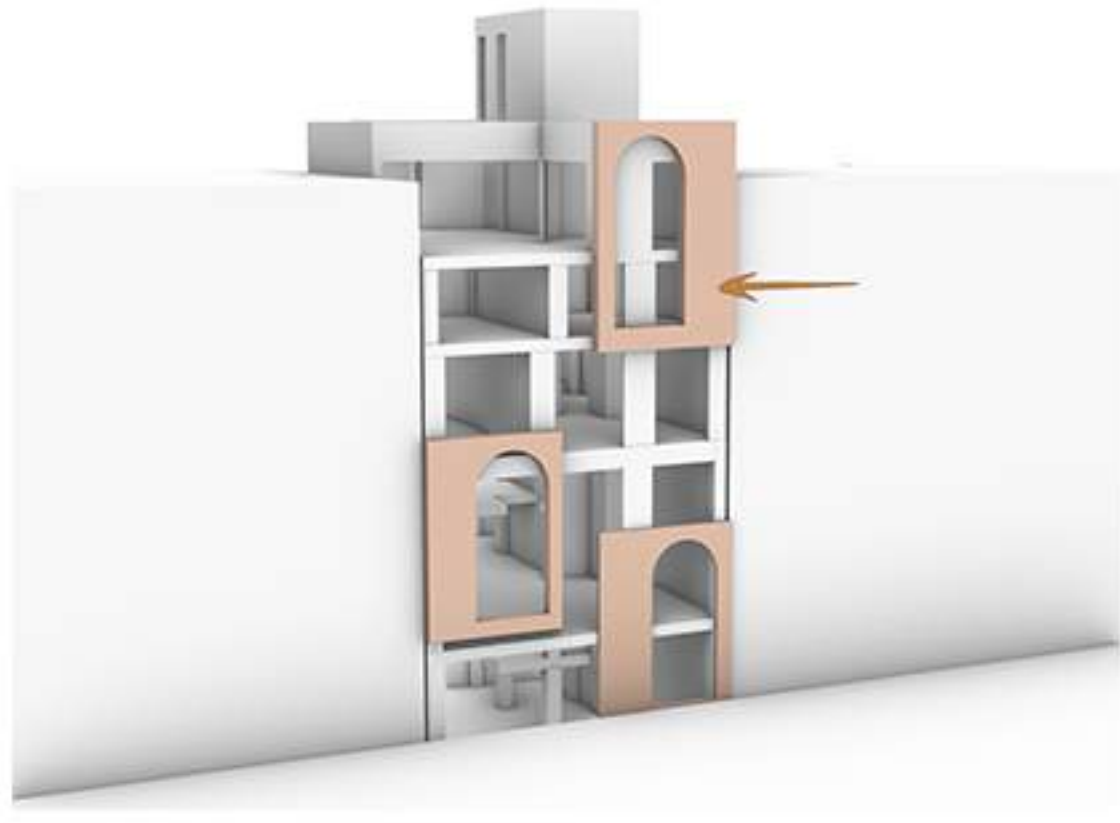



طراحی
ساختمان مسکونی ایران دخت

تهران -
بهار ۱۴۰۴





second type plan




ground floor plan



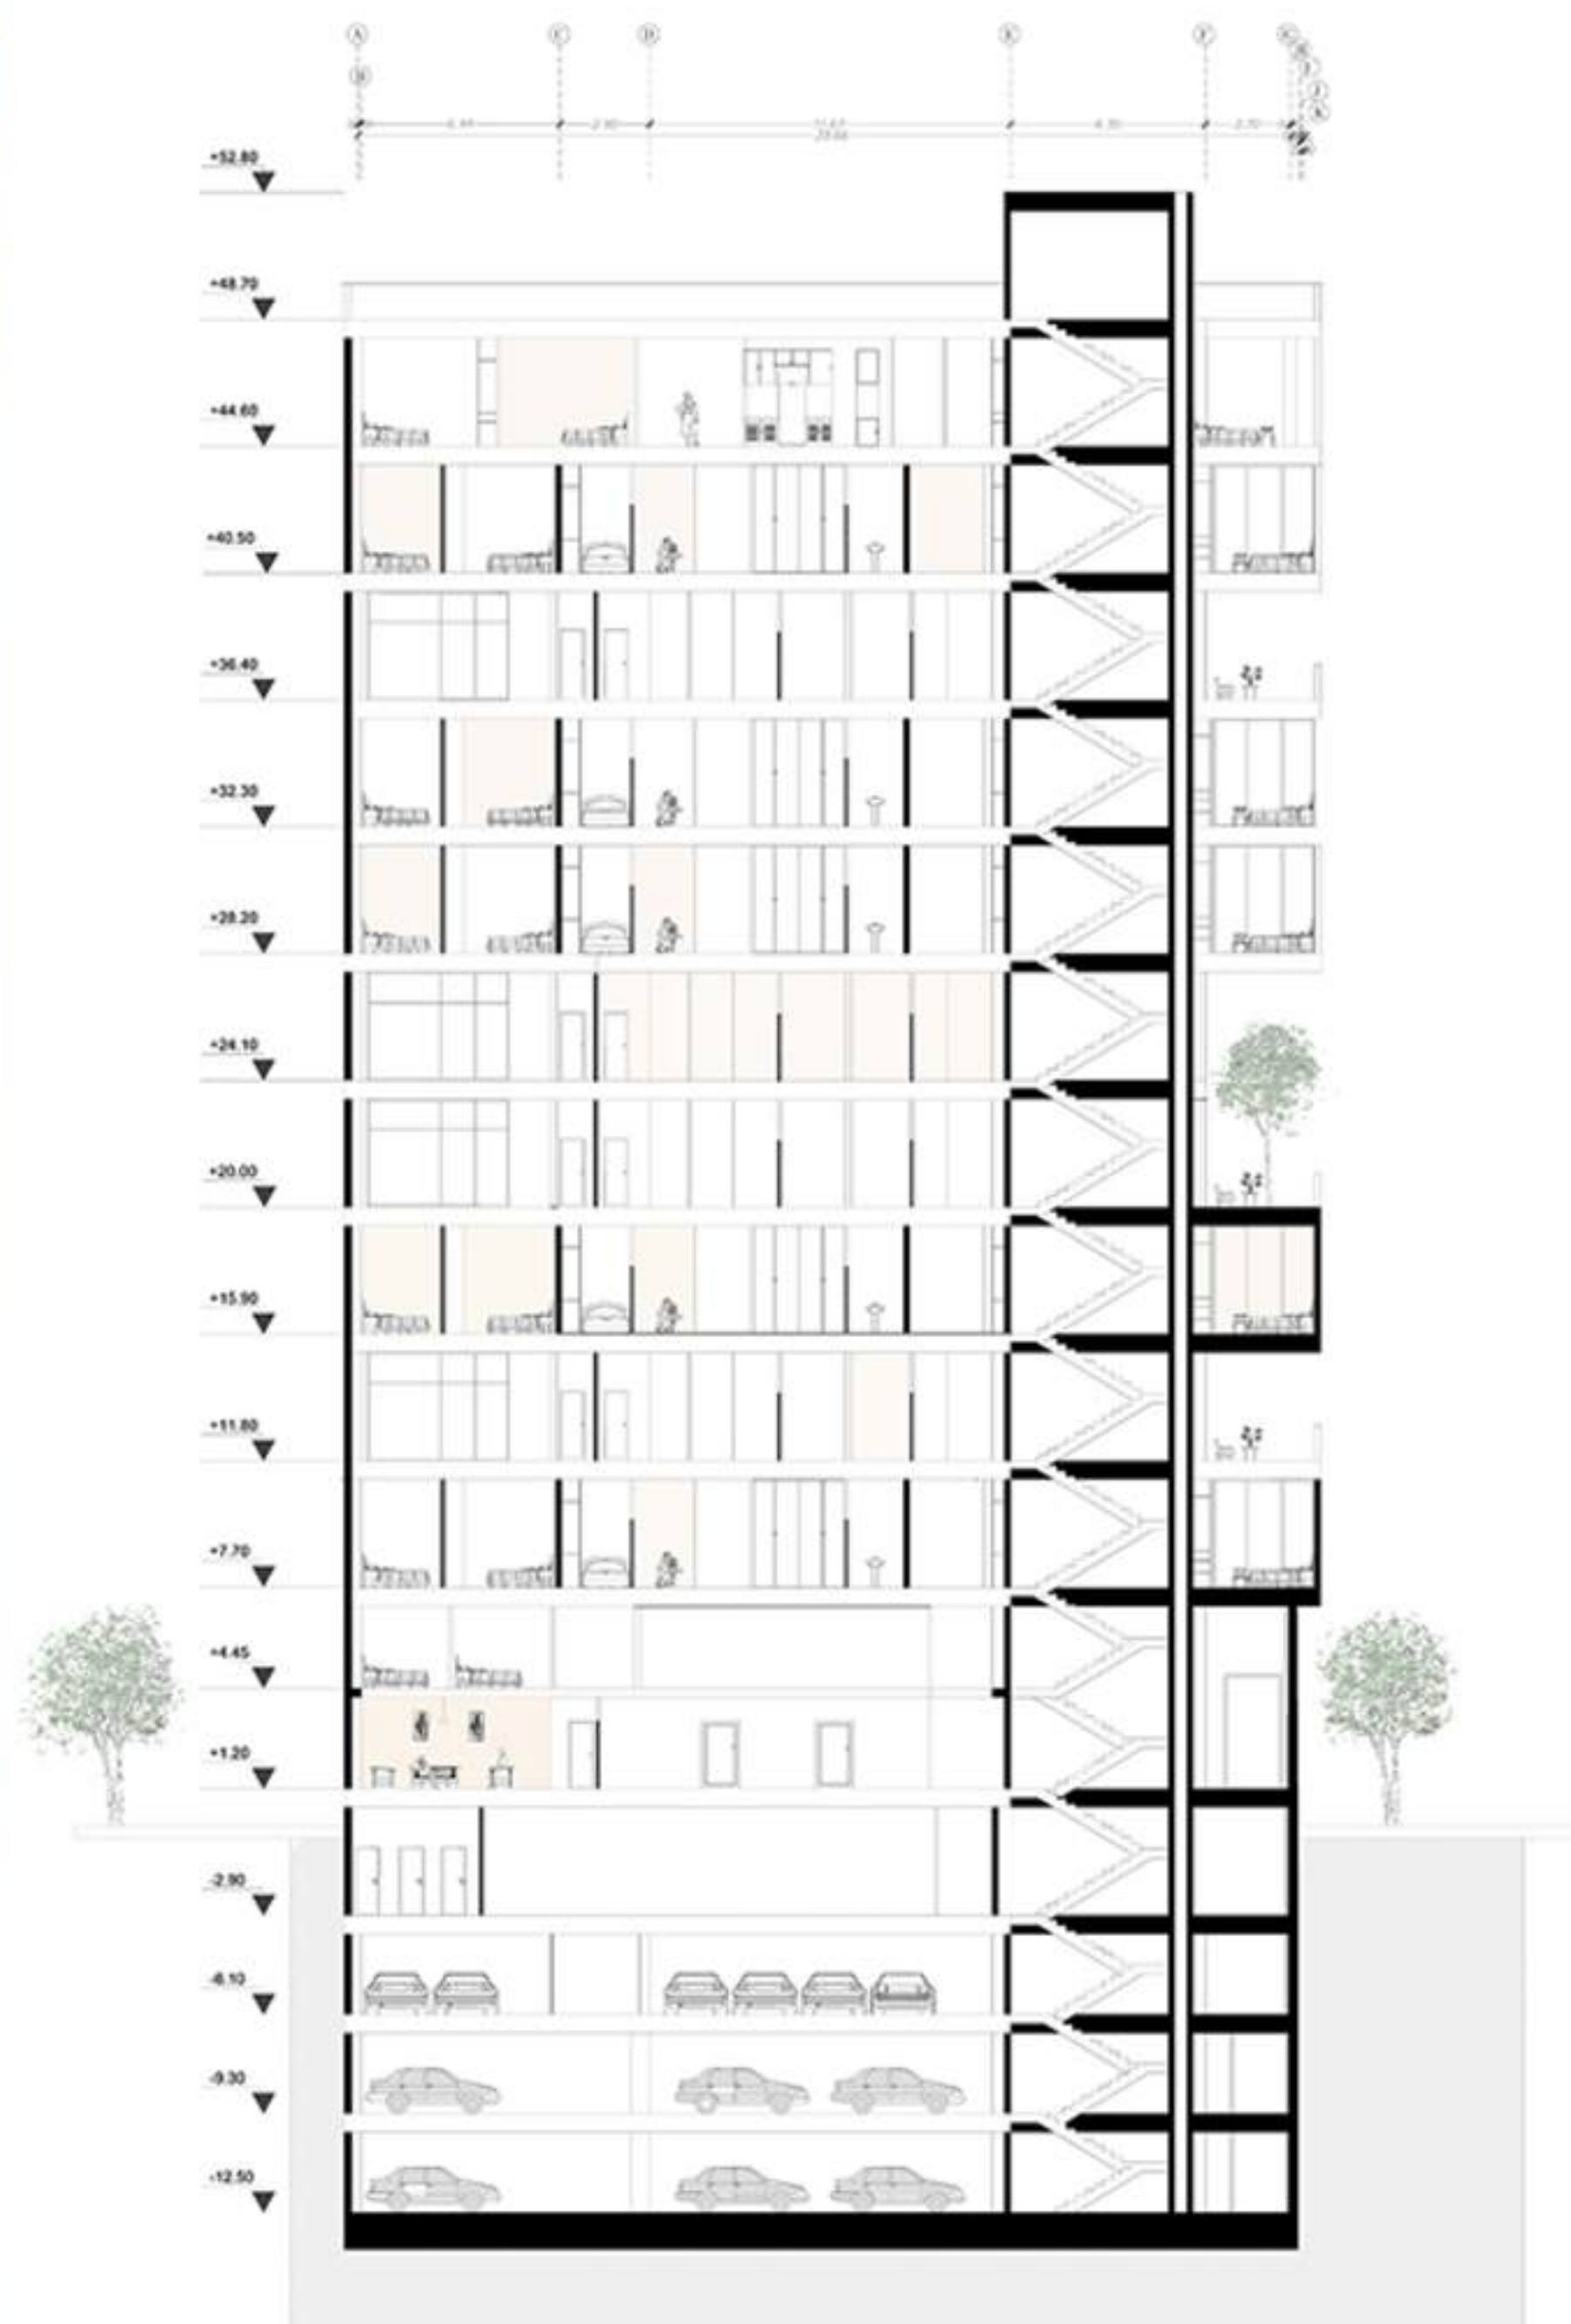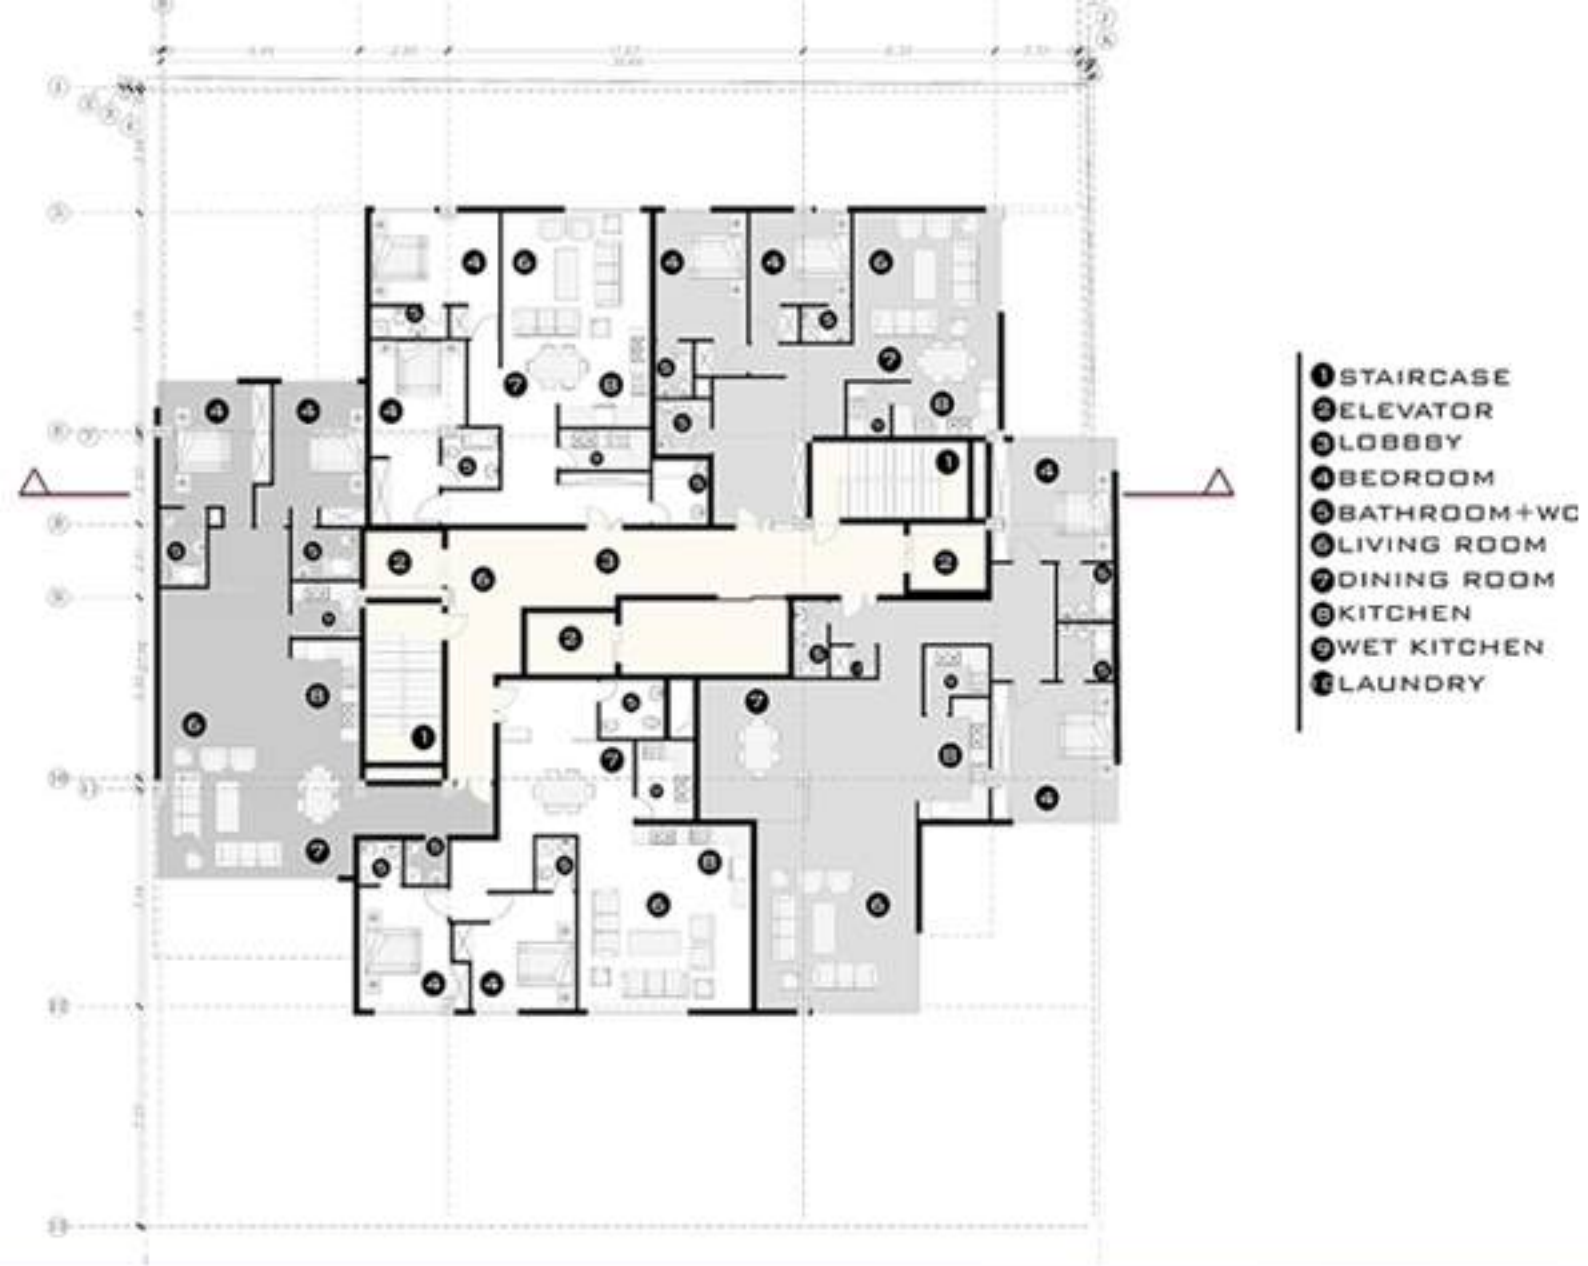







طراحی فضای پسماند پل احسان


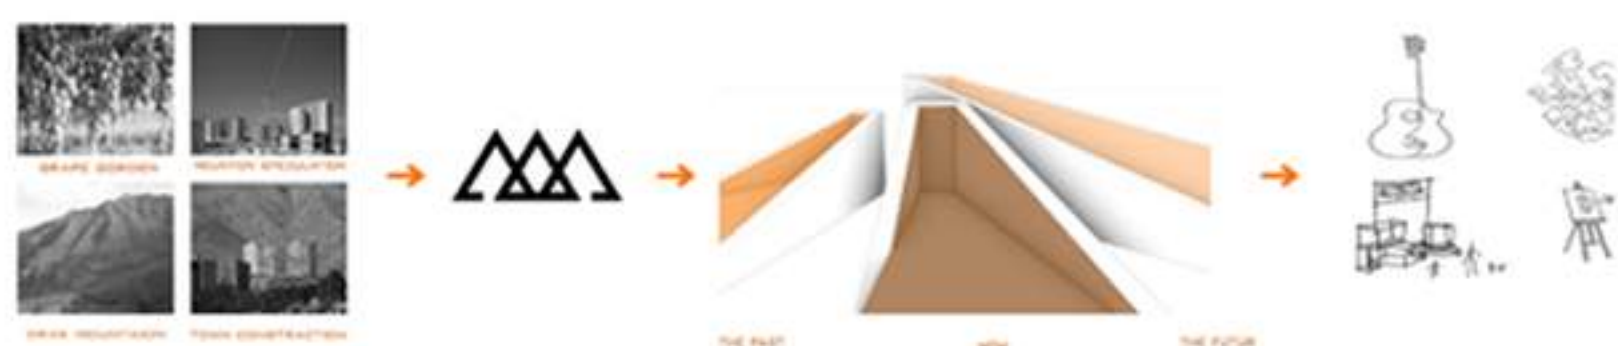


شیراز- بهار ۱۴۰۳

راه یافته به فستیوال معماری شیراز

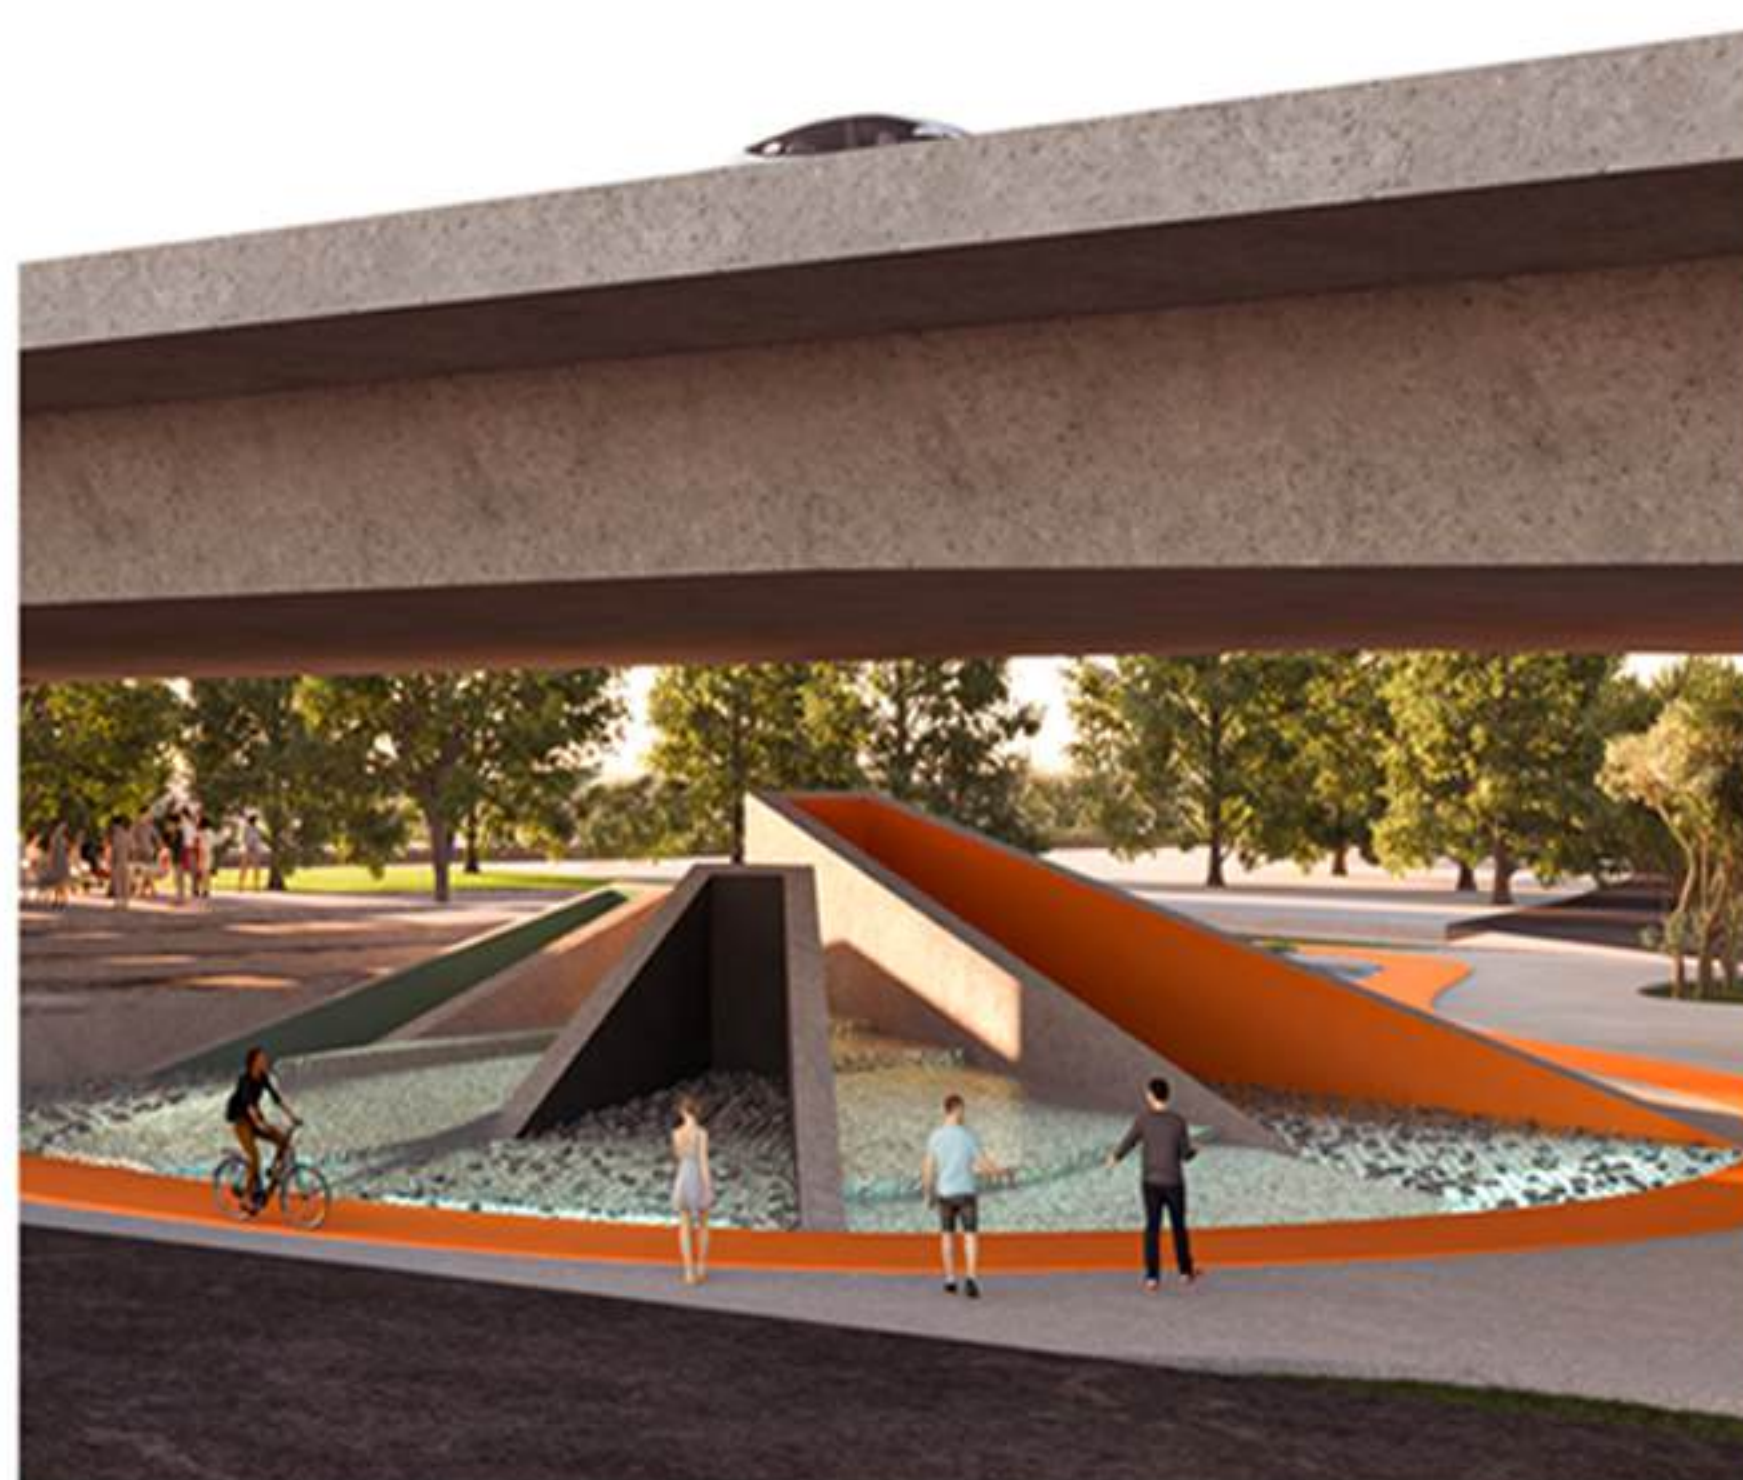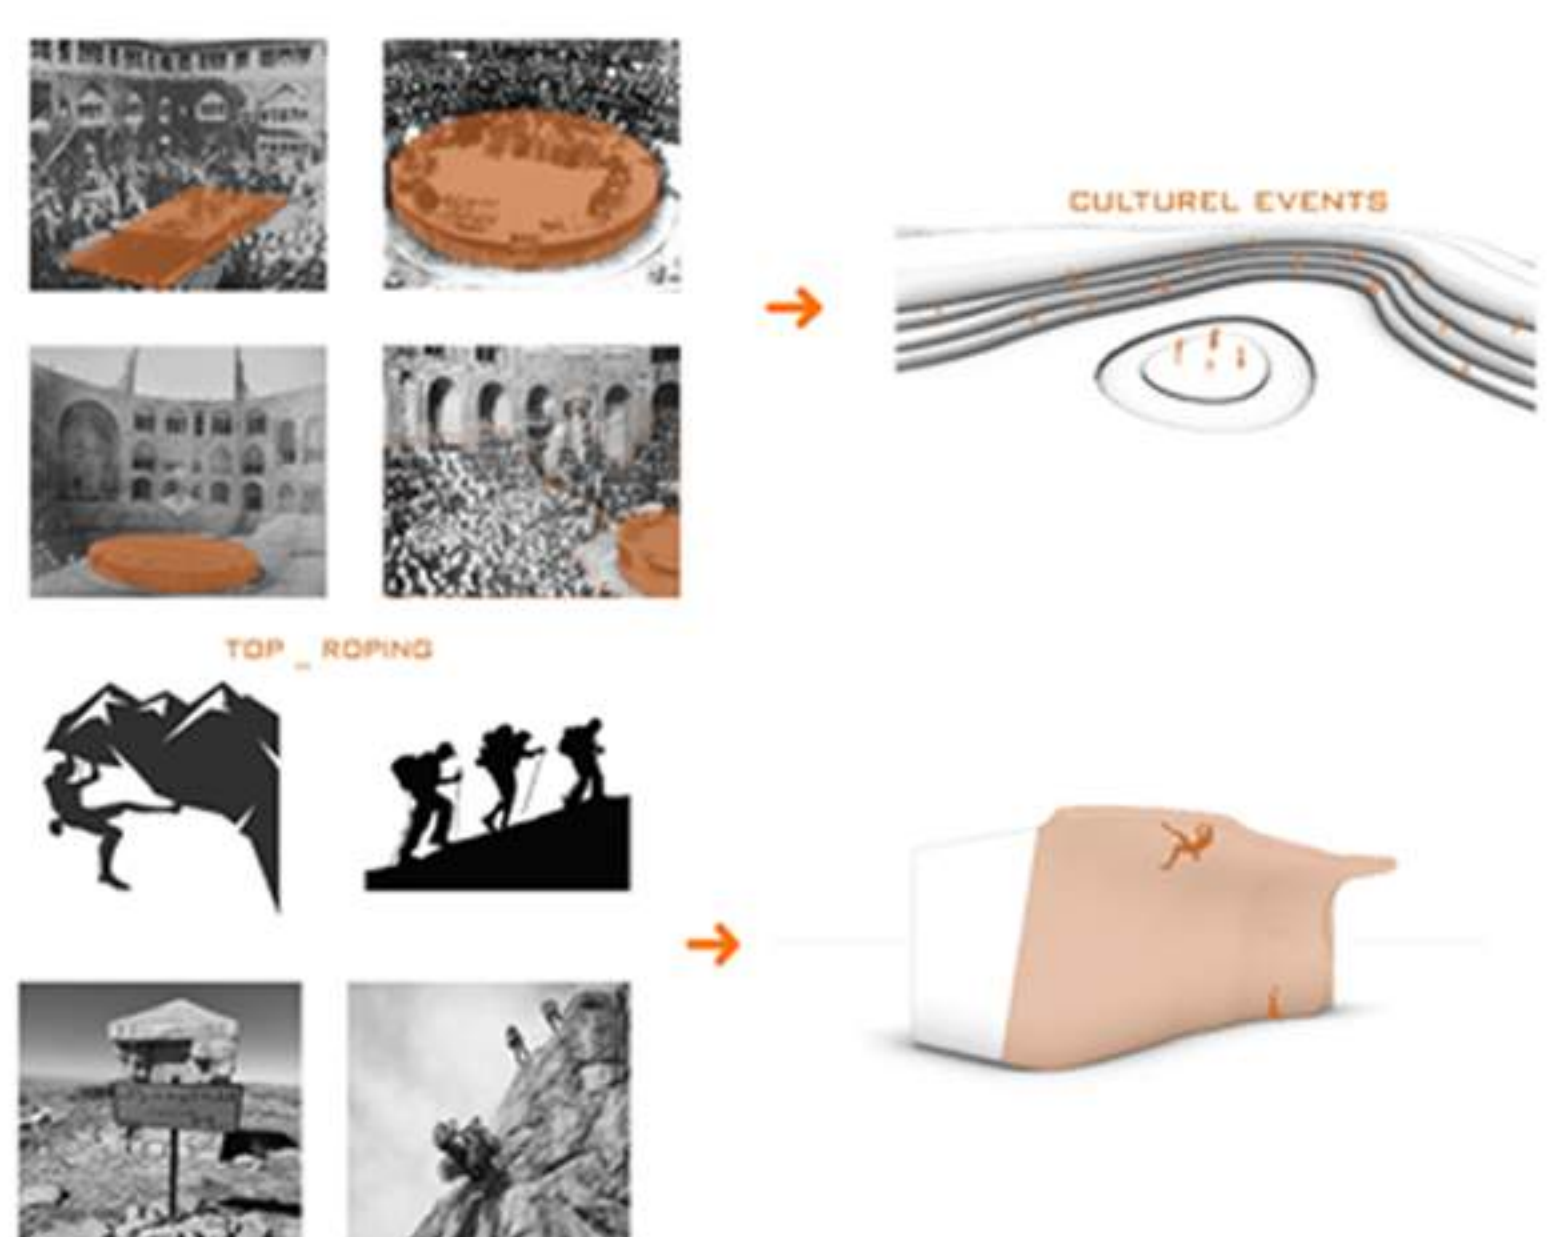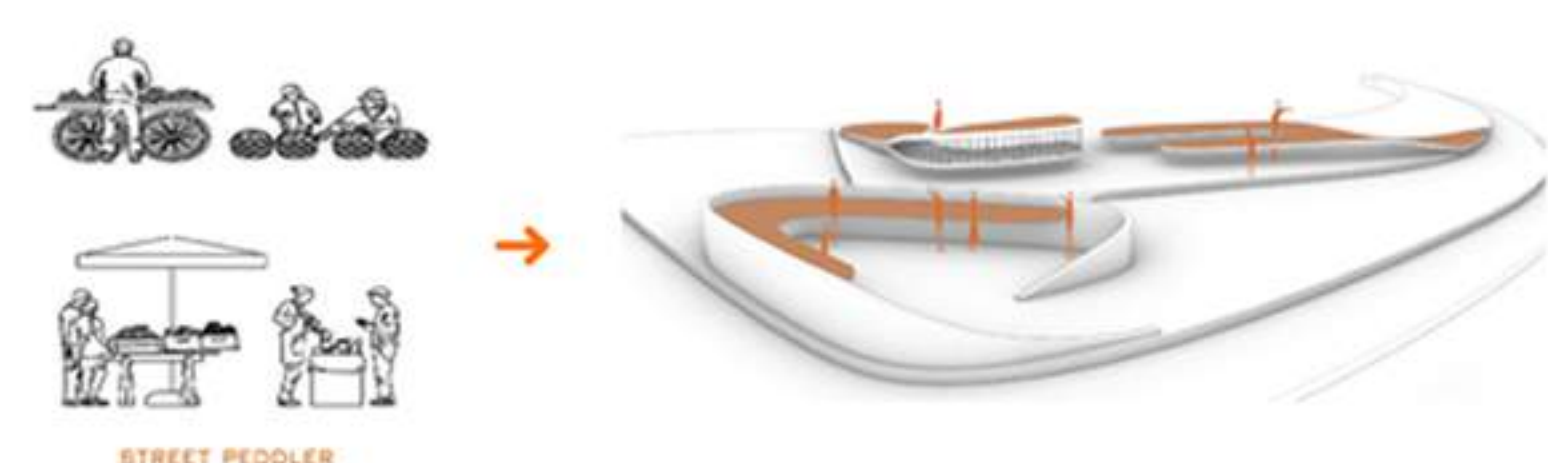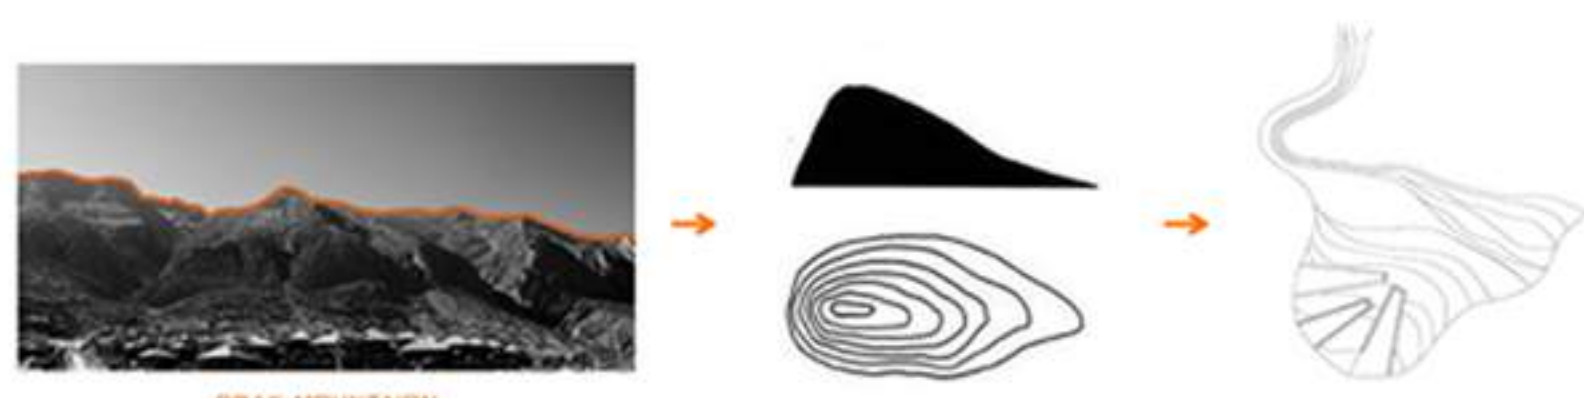

DRAK BRIDGE PARK

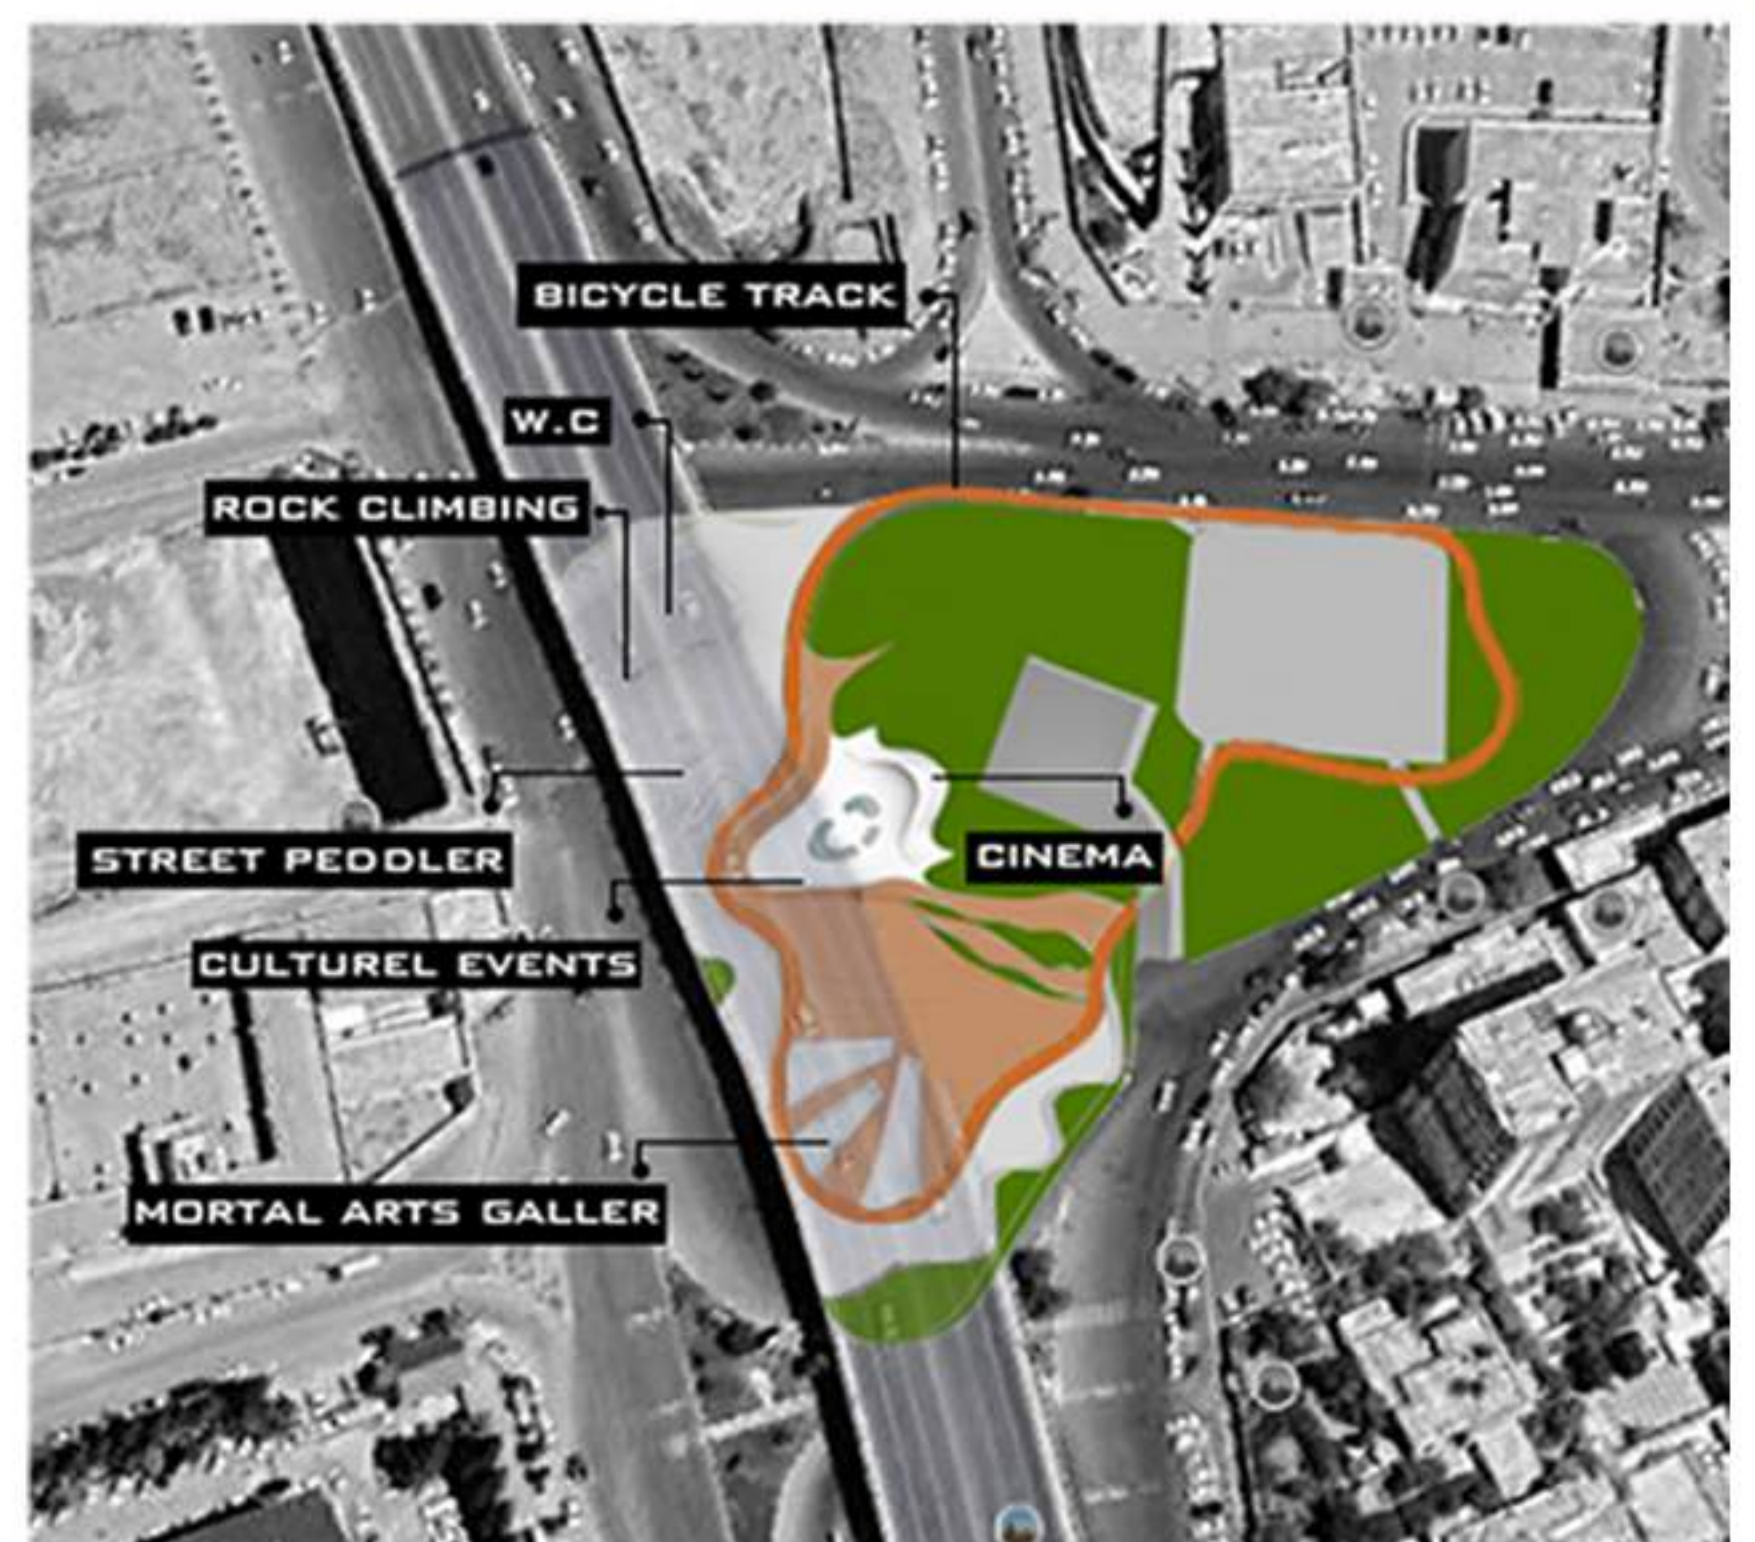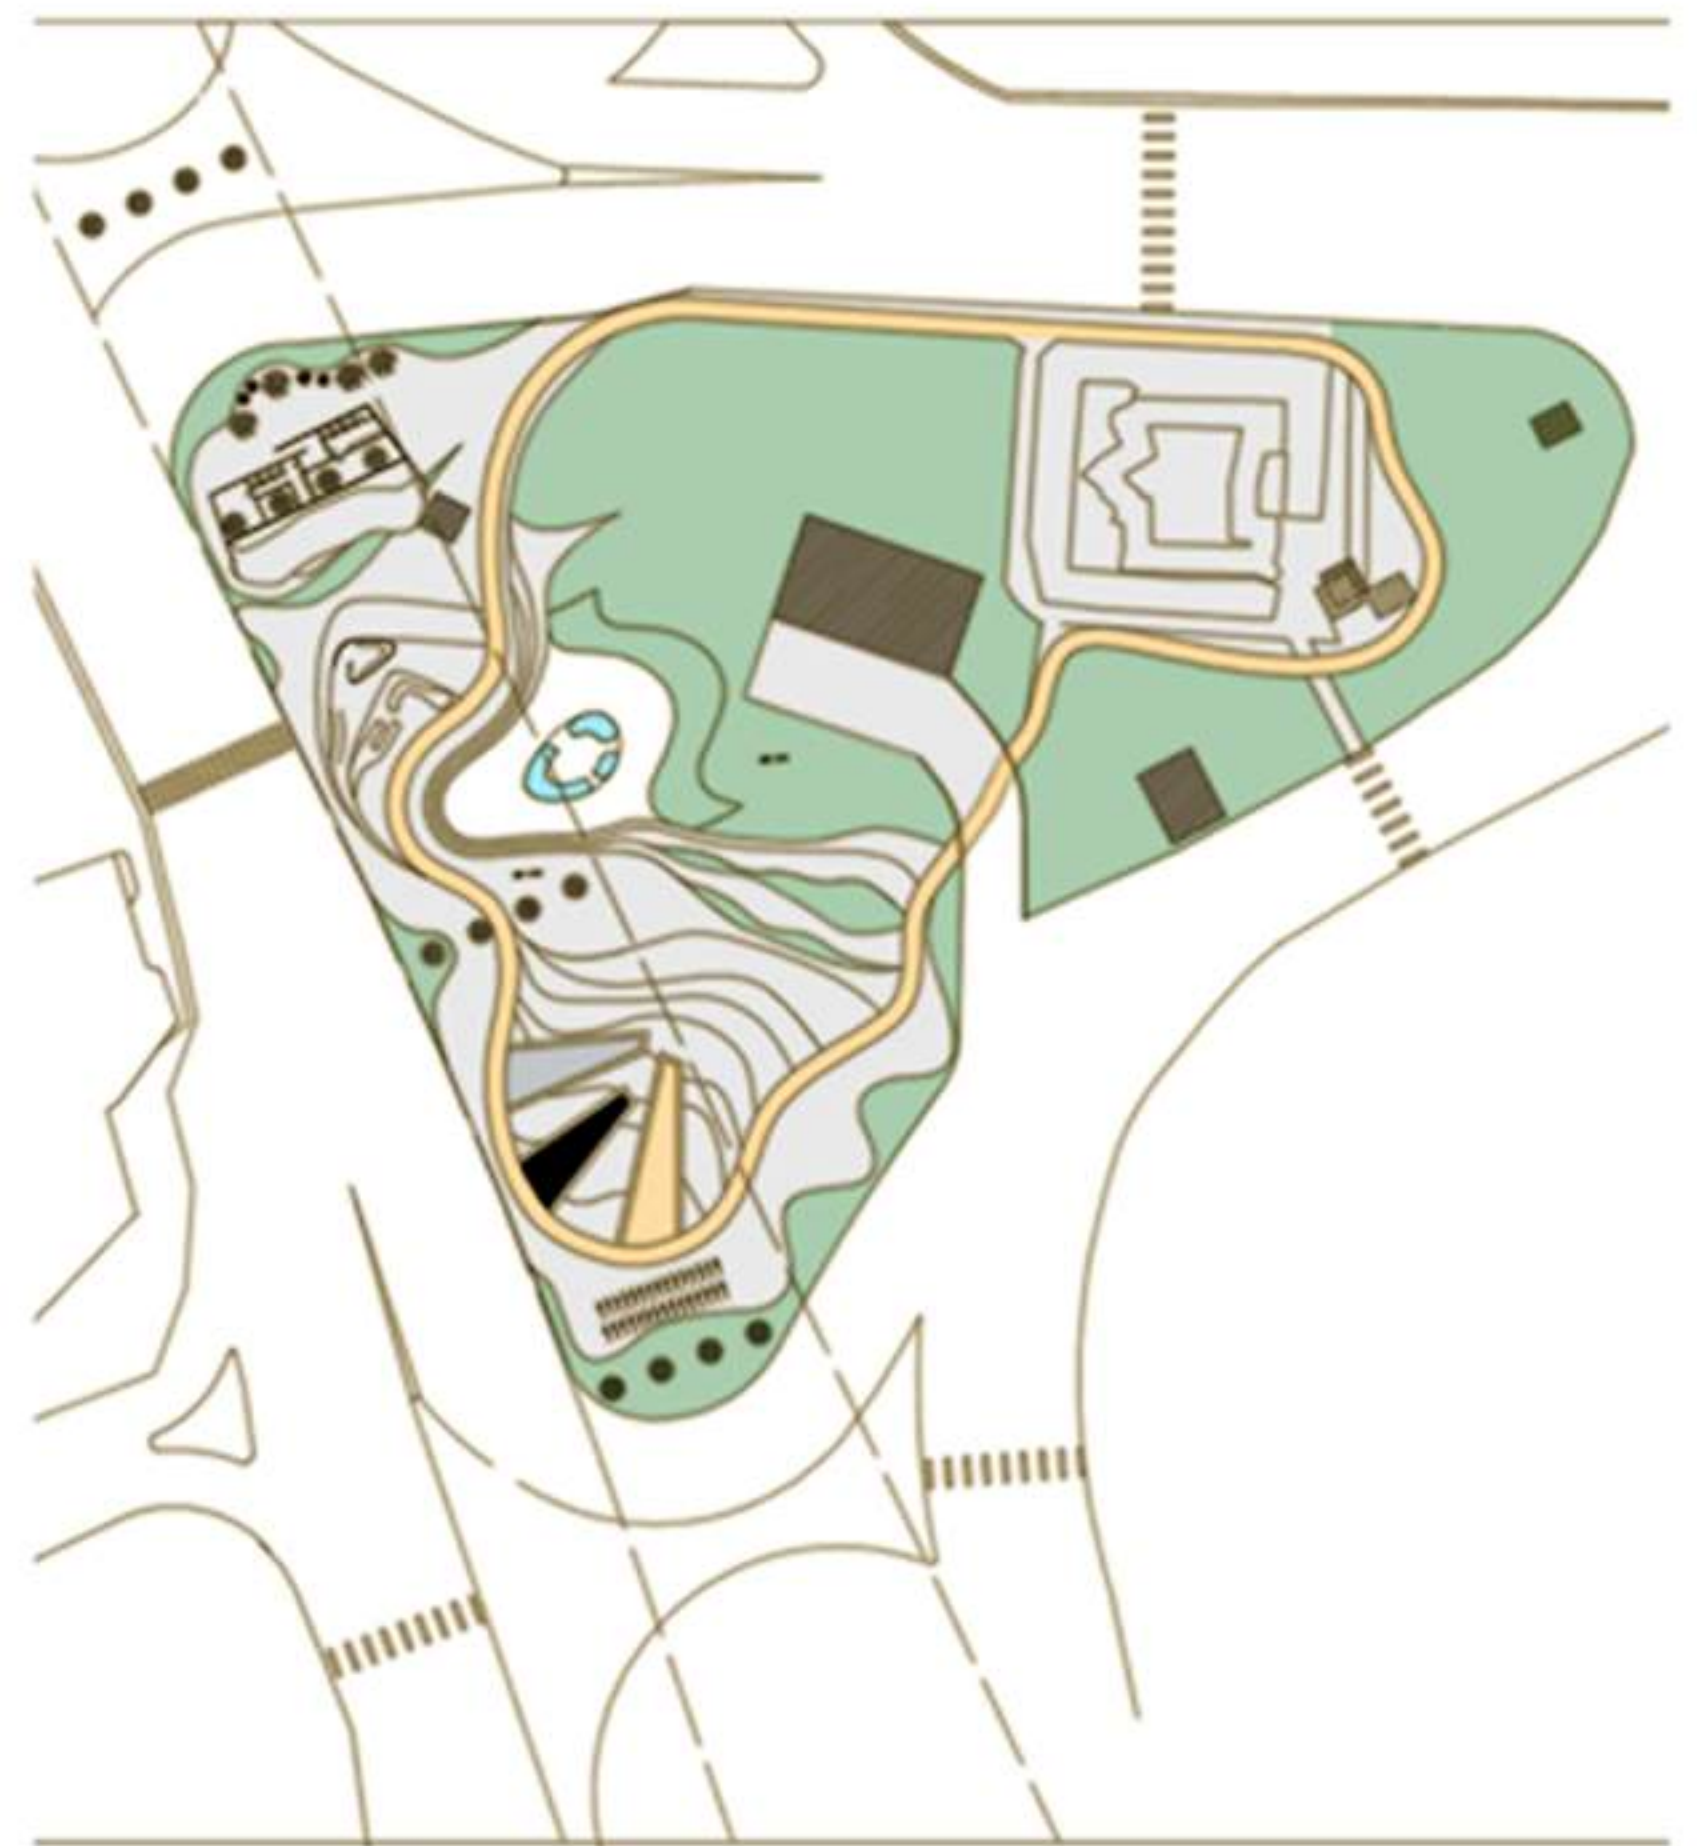





NPAOFFICE.COM




ویلای آقای عزیزیان

رودهن - شهرک آنا
بهار ۱۳۹۷

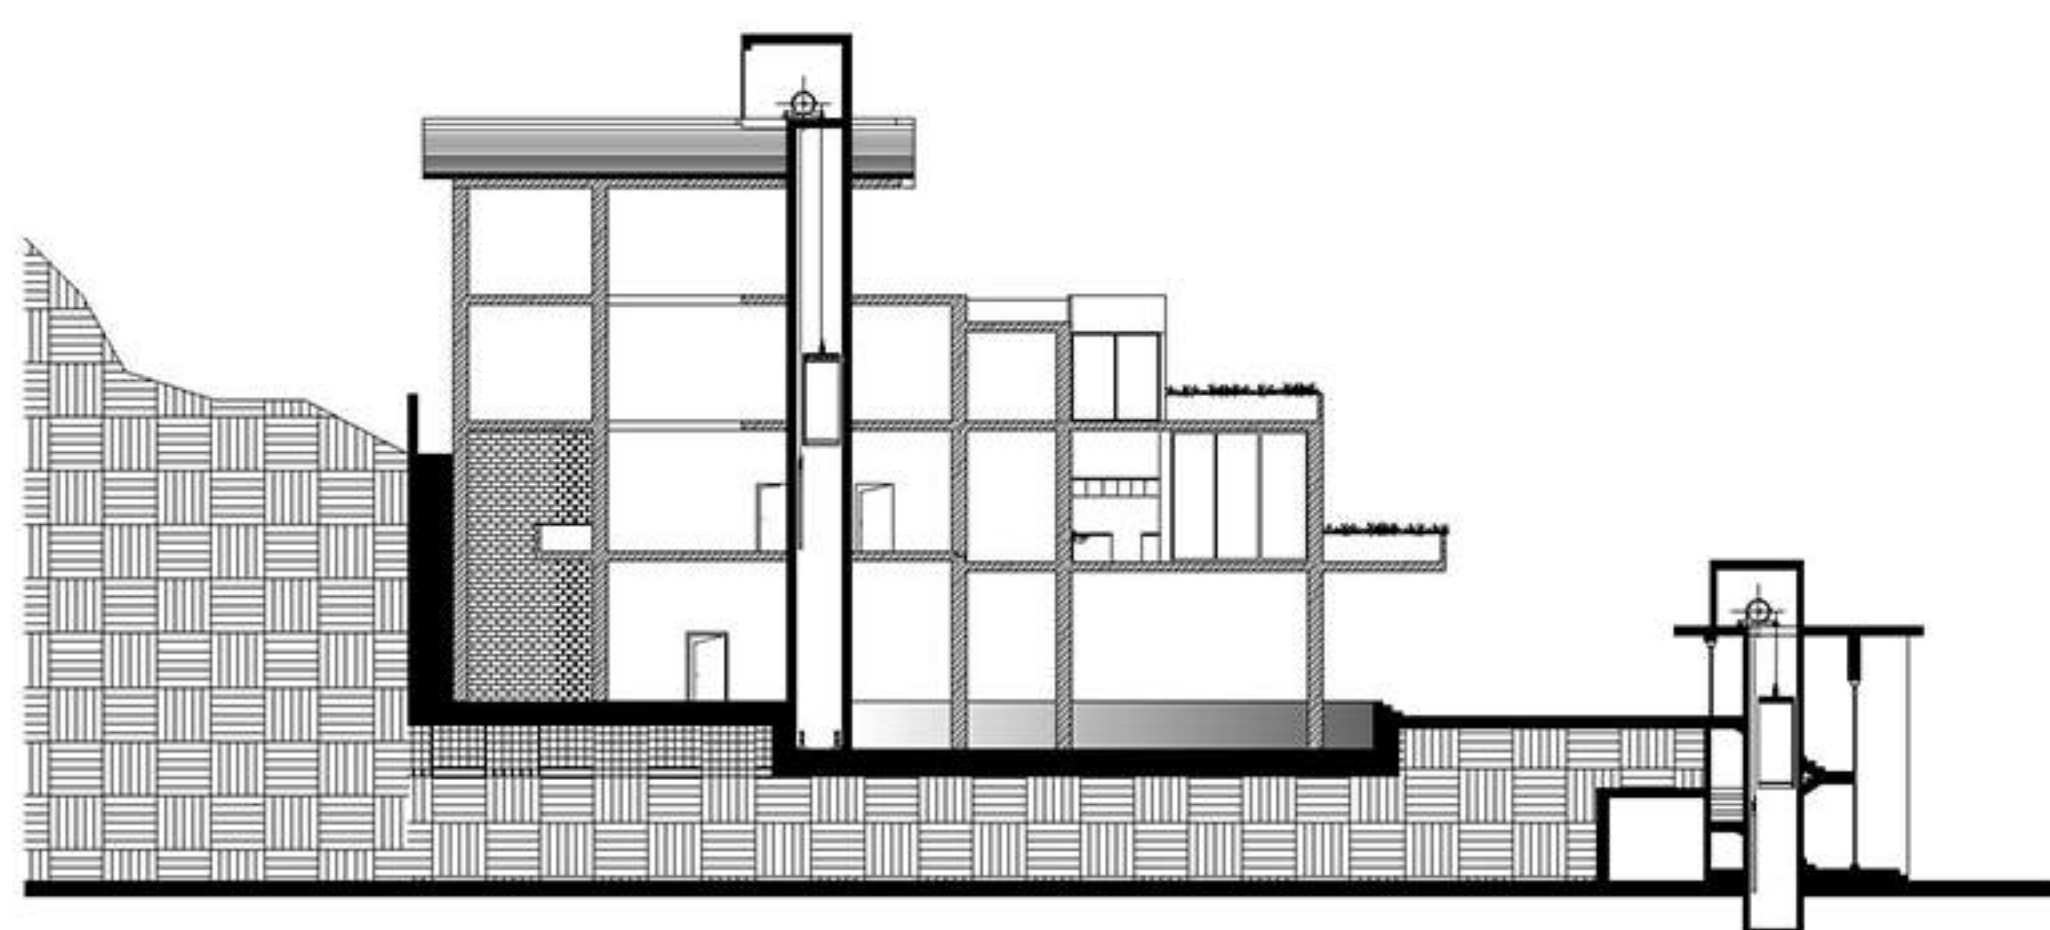


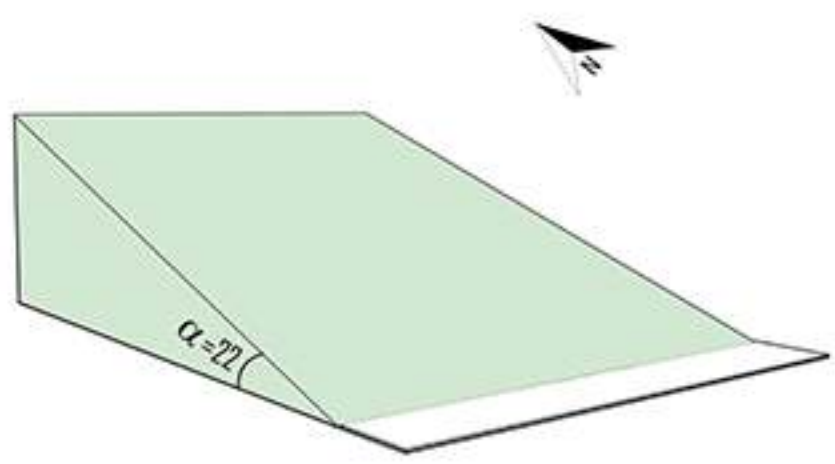


1. Site

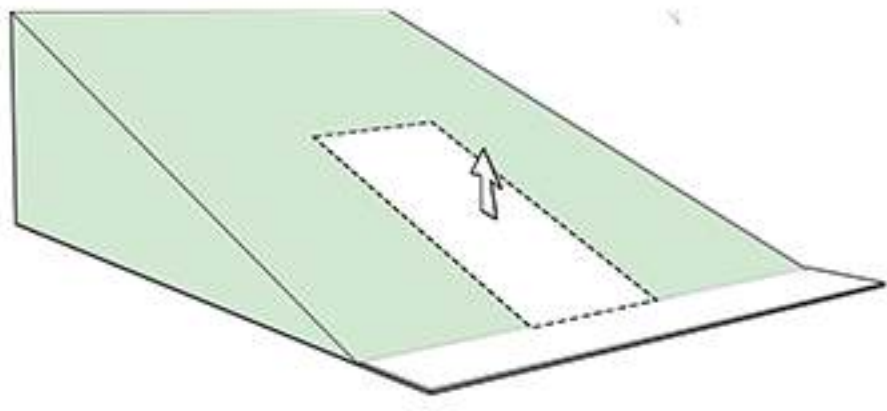


2. Split ground

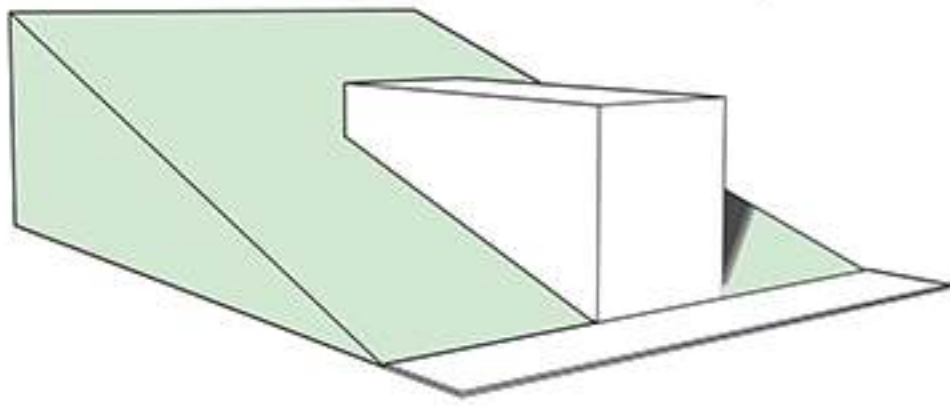


3. Extrude

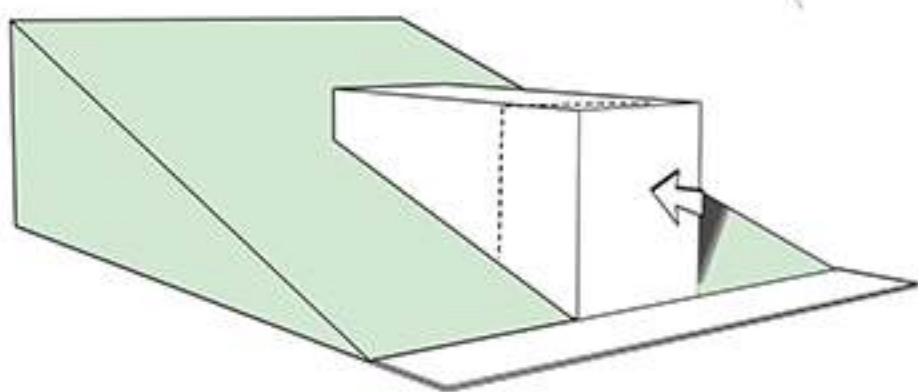


4. Cut volume

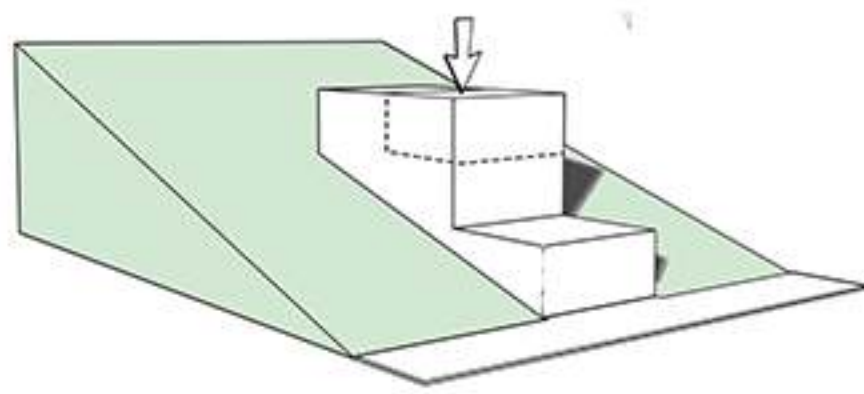


5. Push down

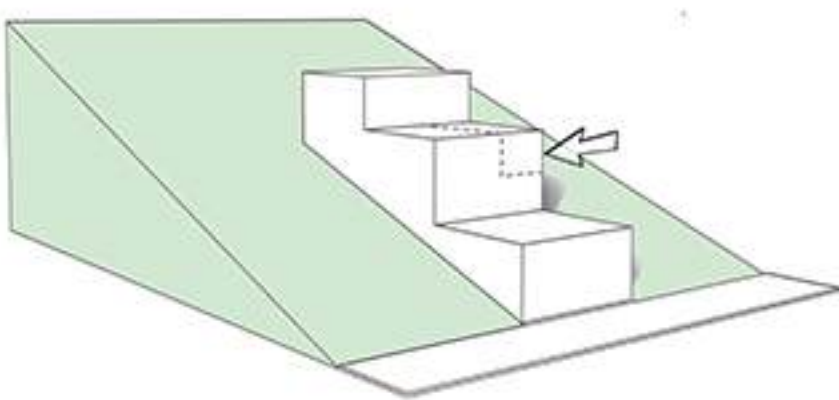





6. Cut from the side

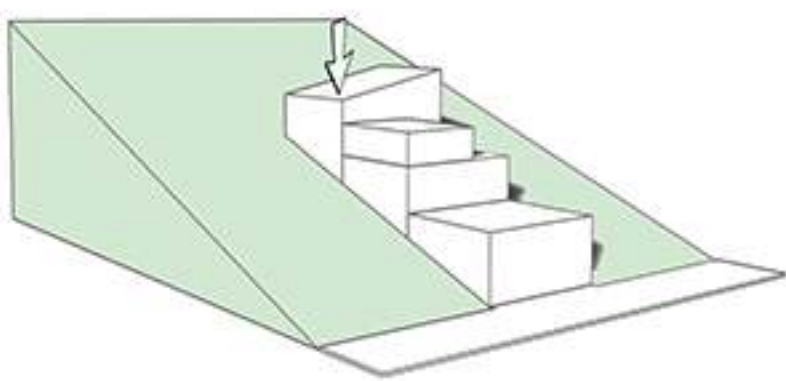


7. Push in to

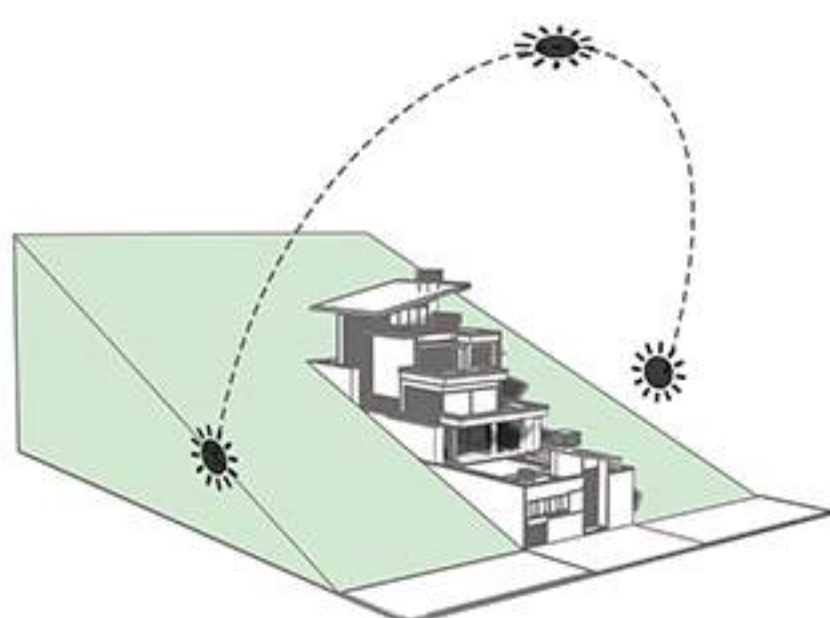


8. Producto final

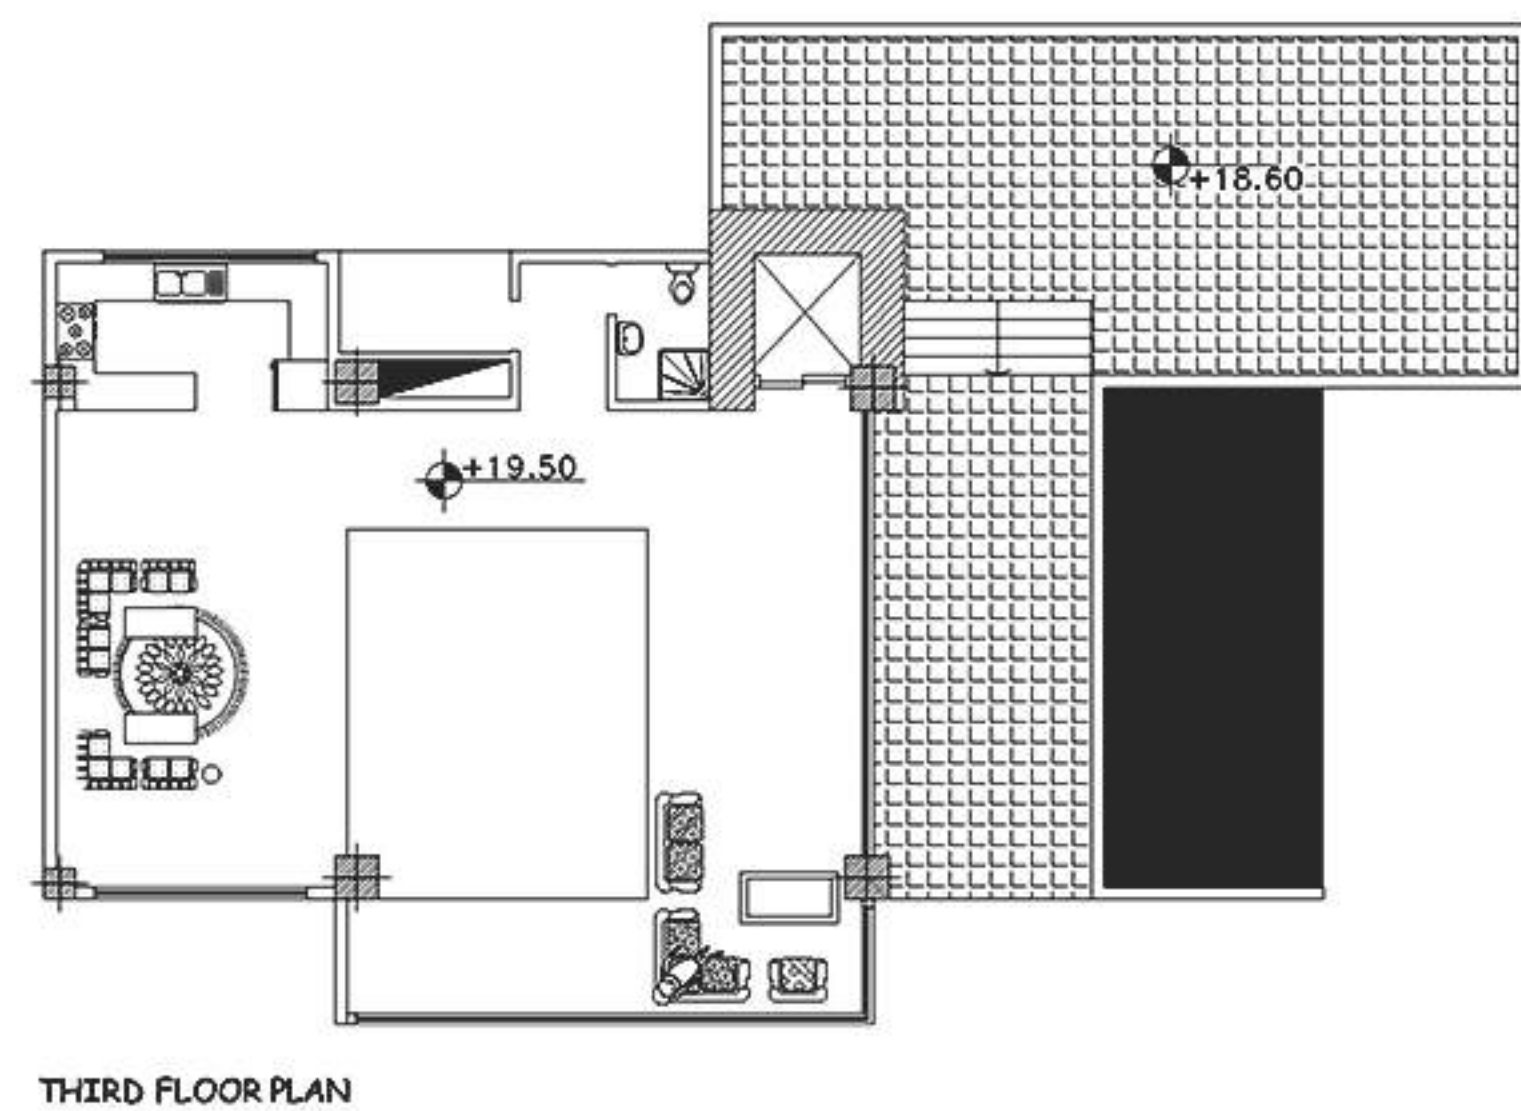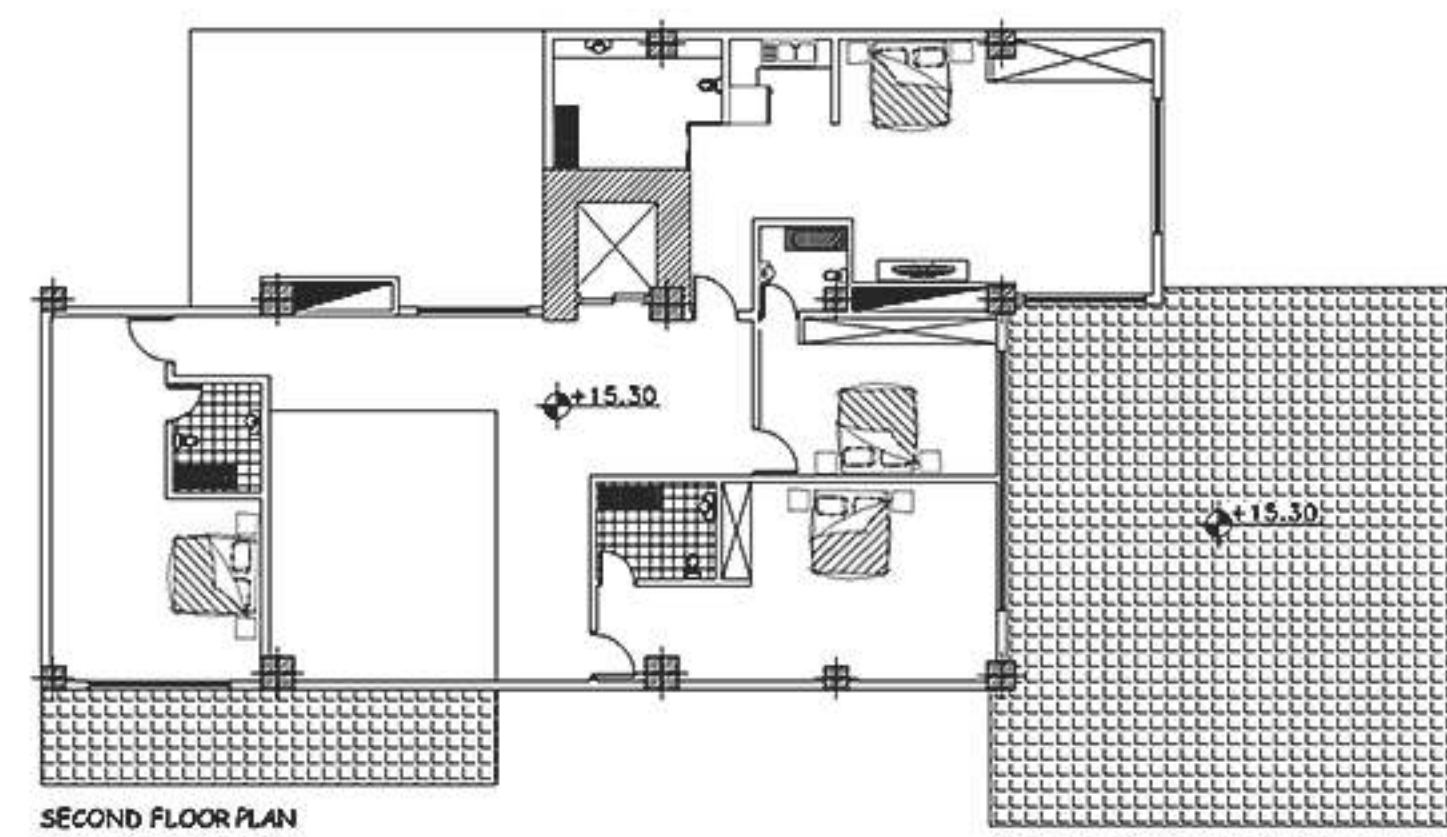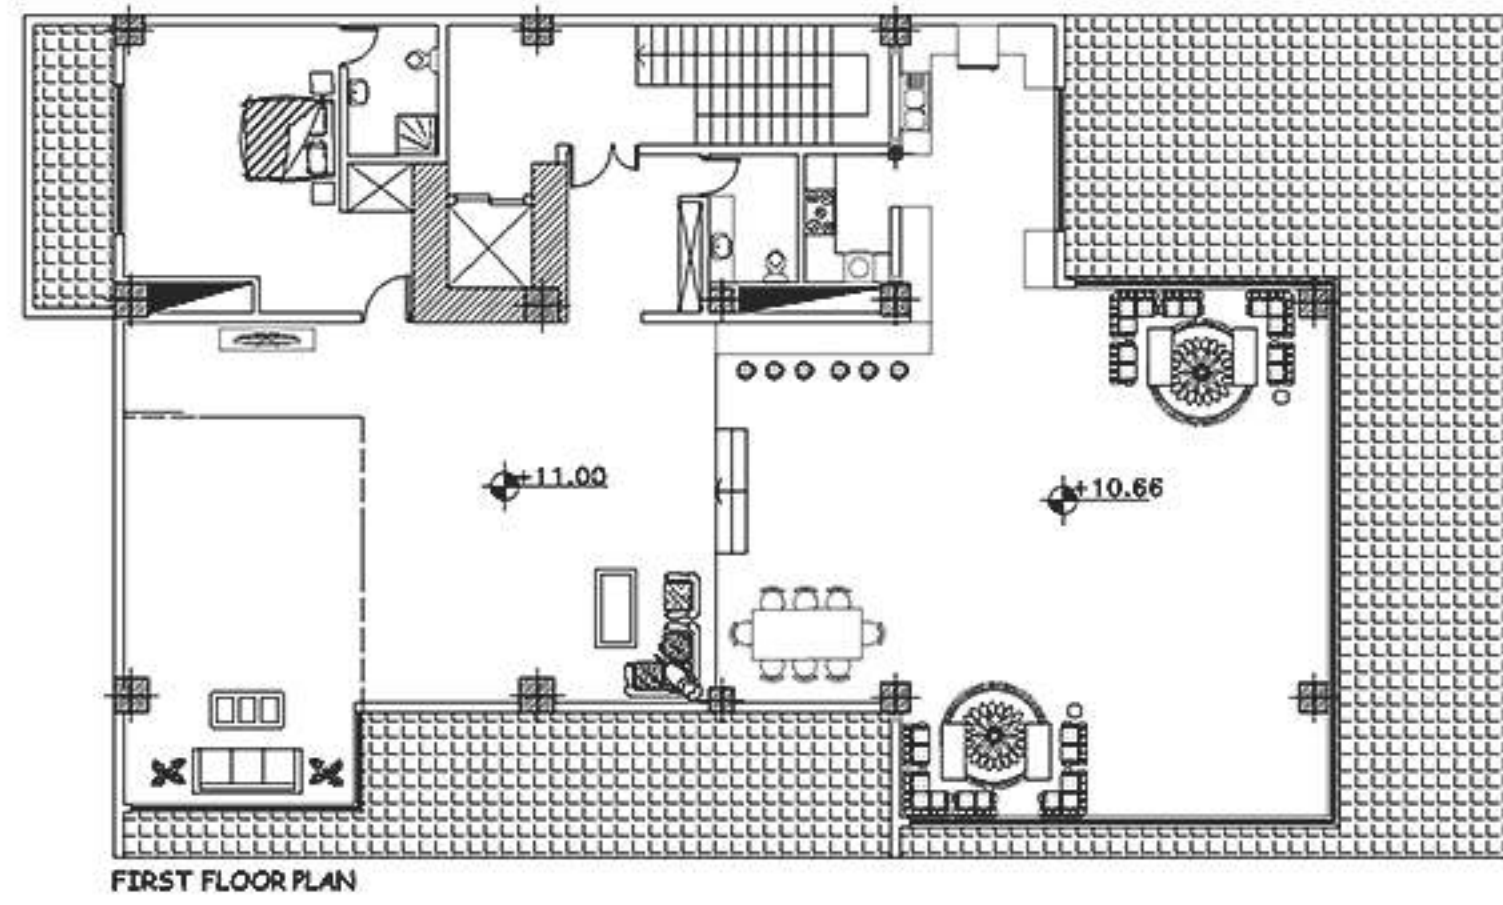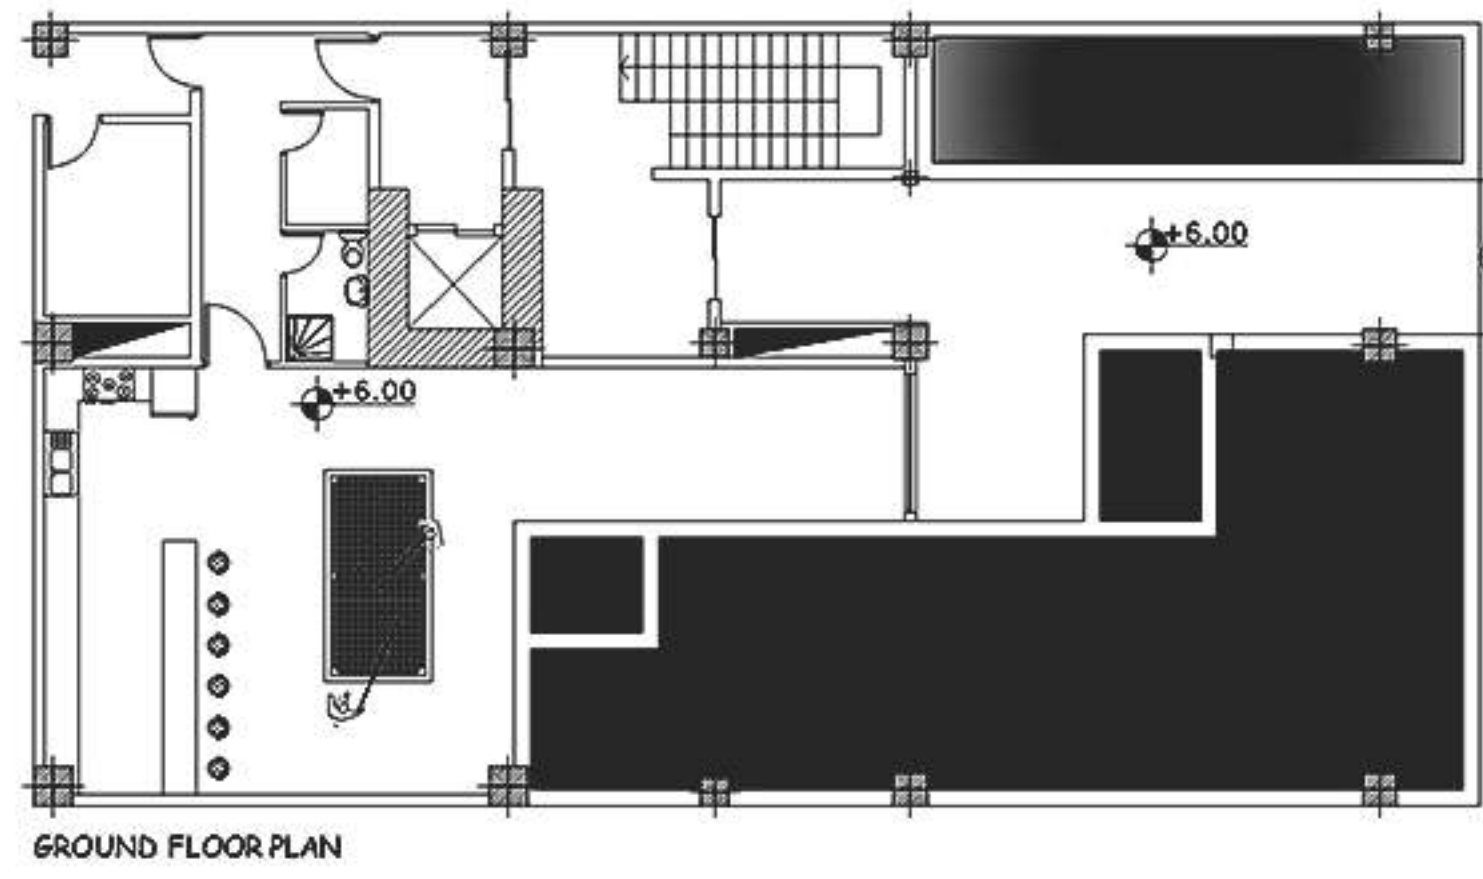

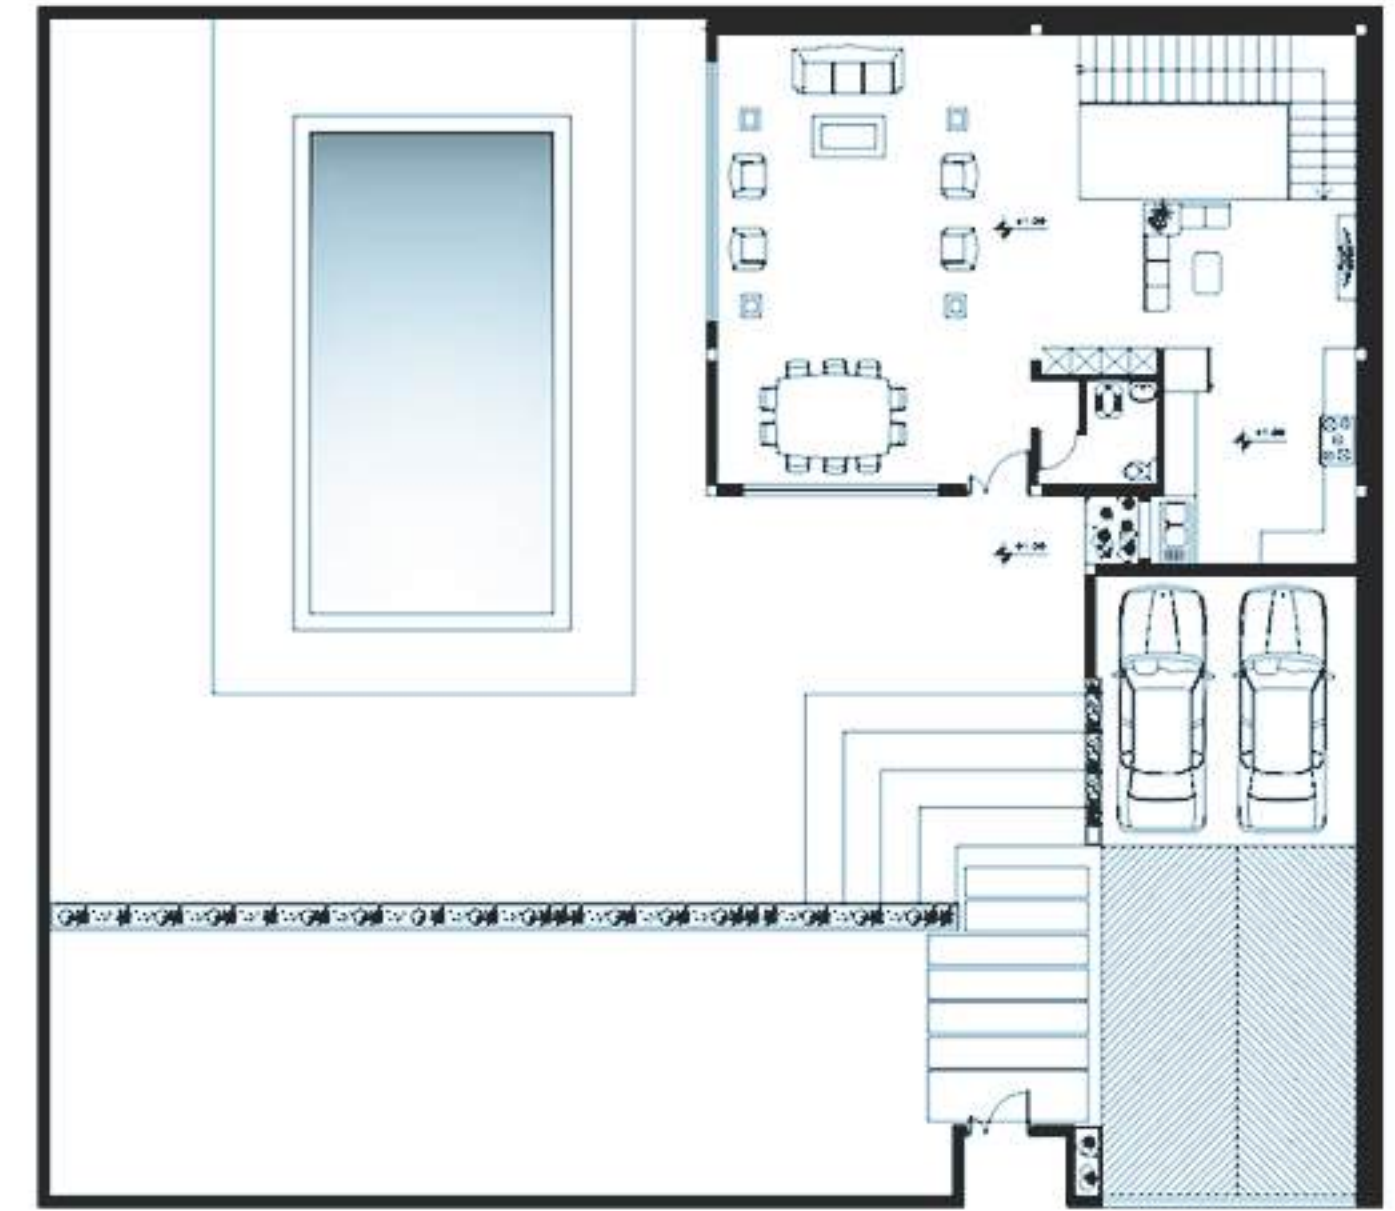




GROUND FLOOR PLAN
SCALE 1/100

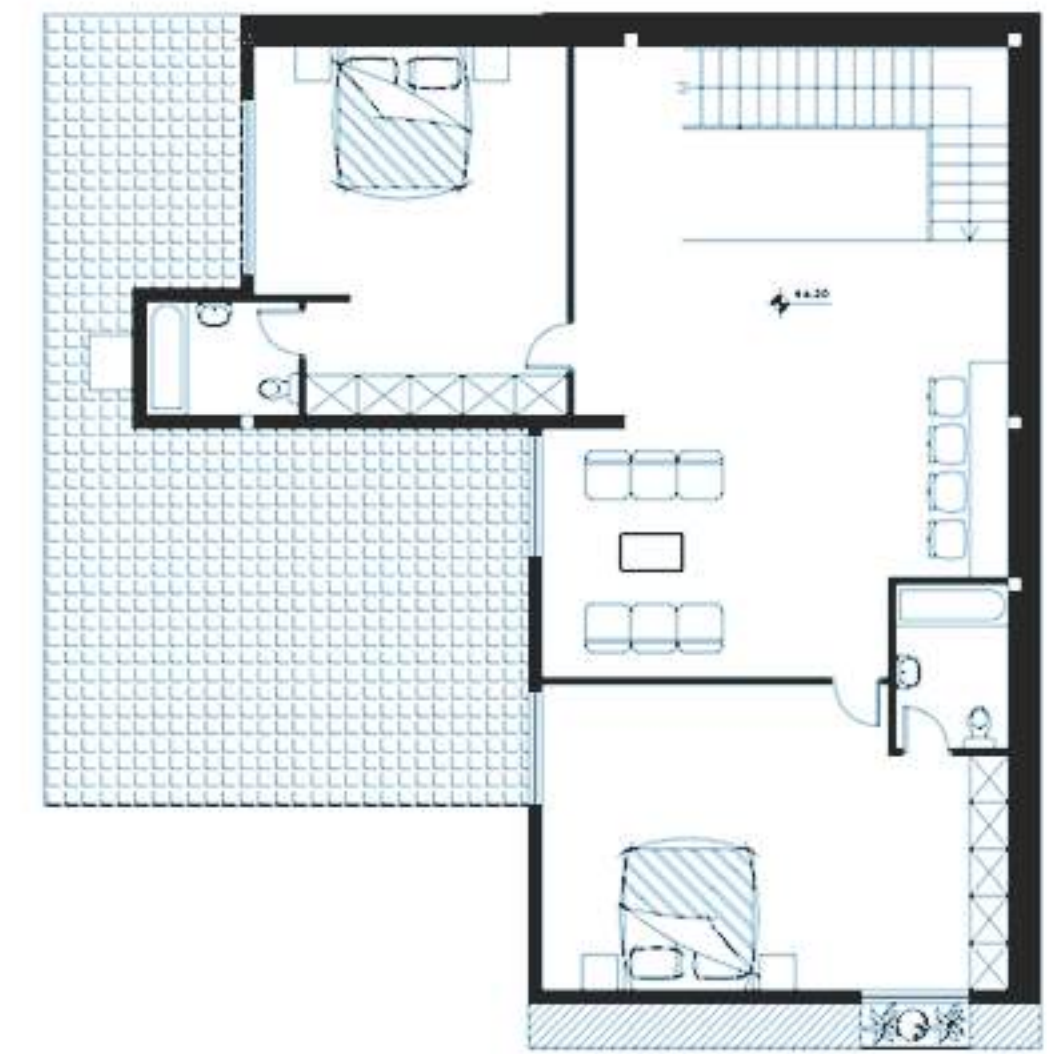

FIRST FLOOR PLAN
SCALE 1/100


ویلای آقای بلوچیان
رودهن - نمیر میران
تابستان ۱۳۹۶



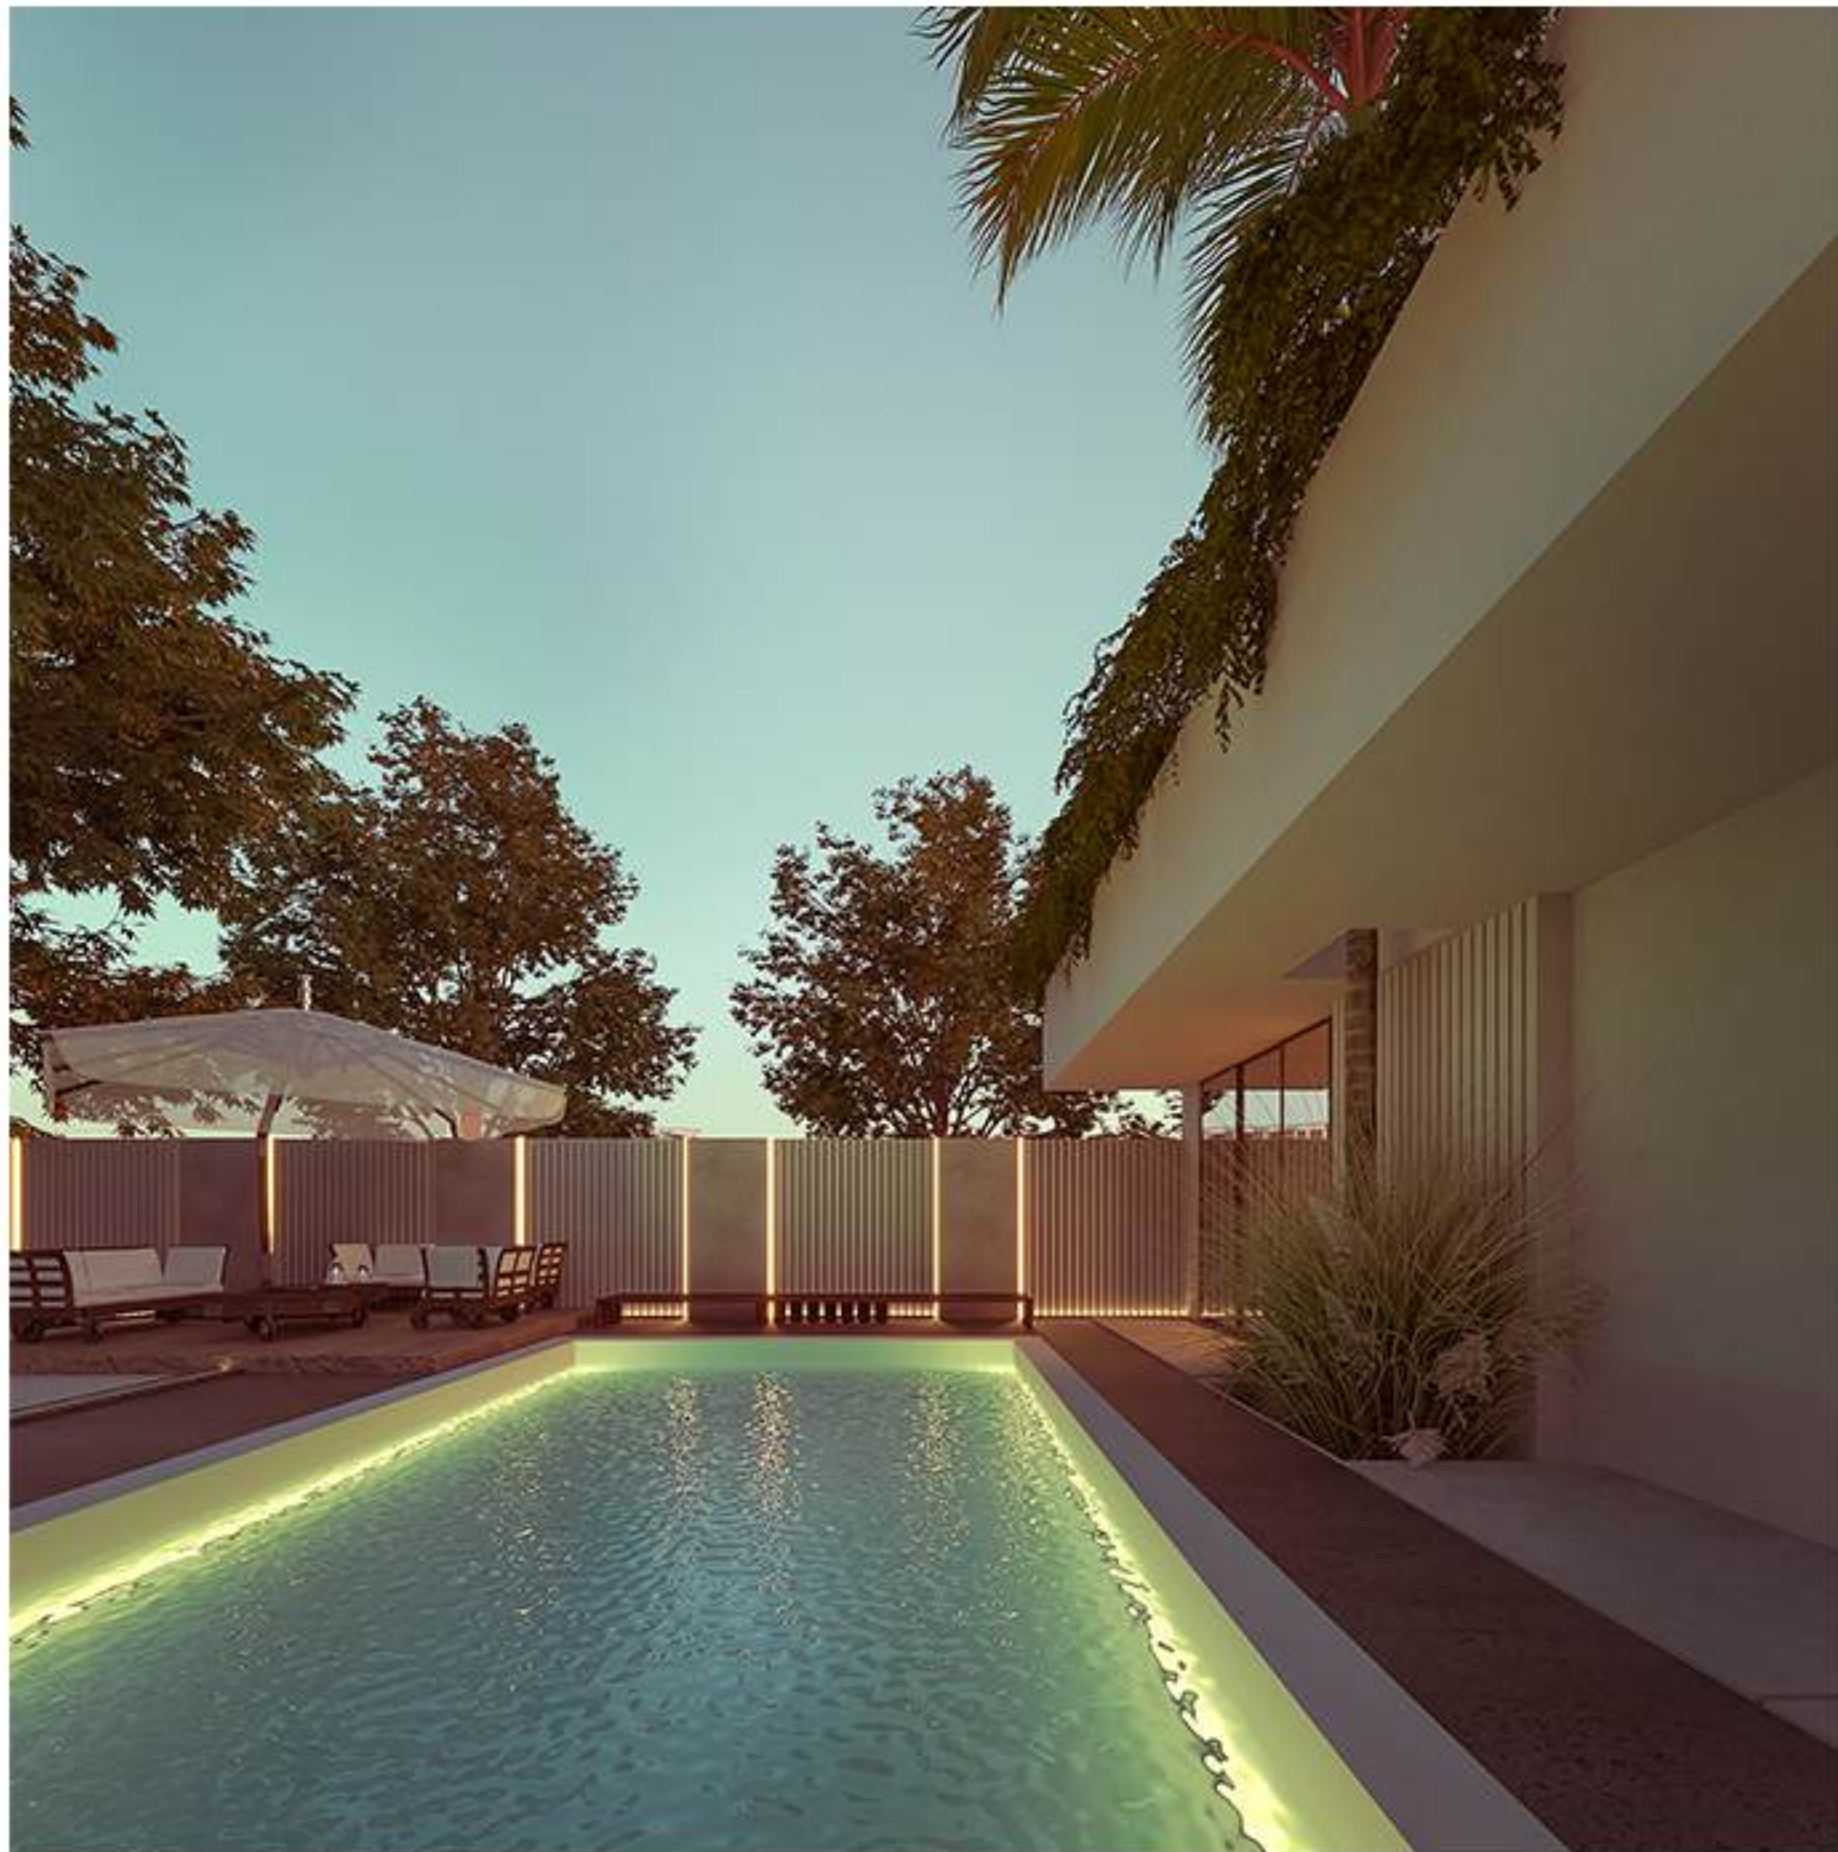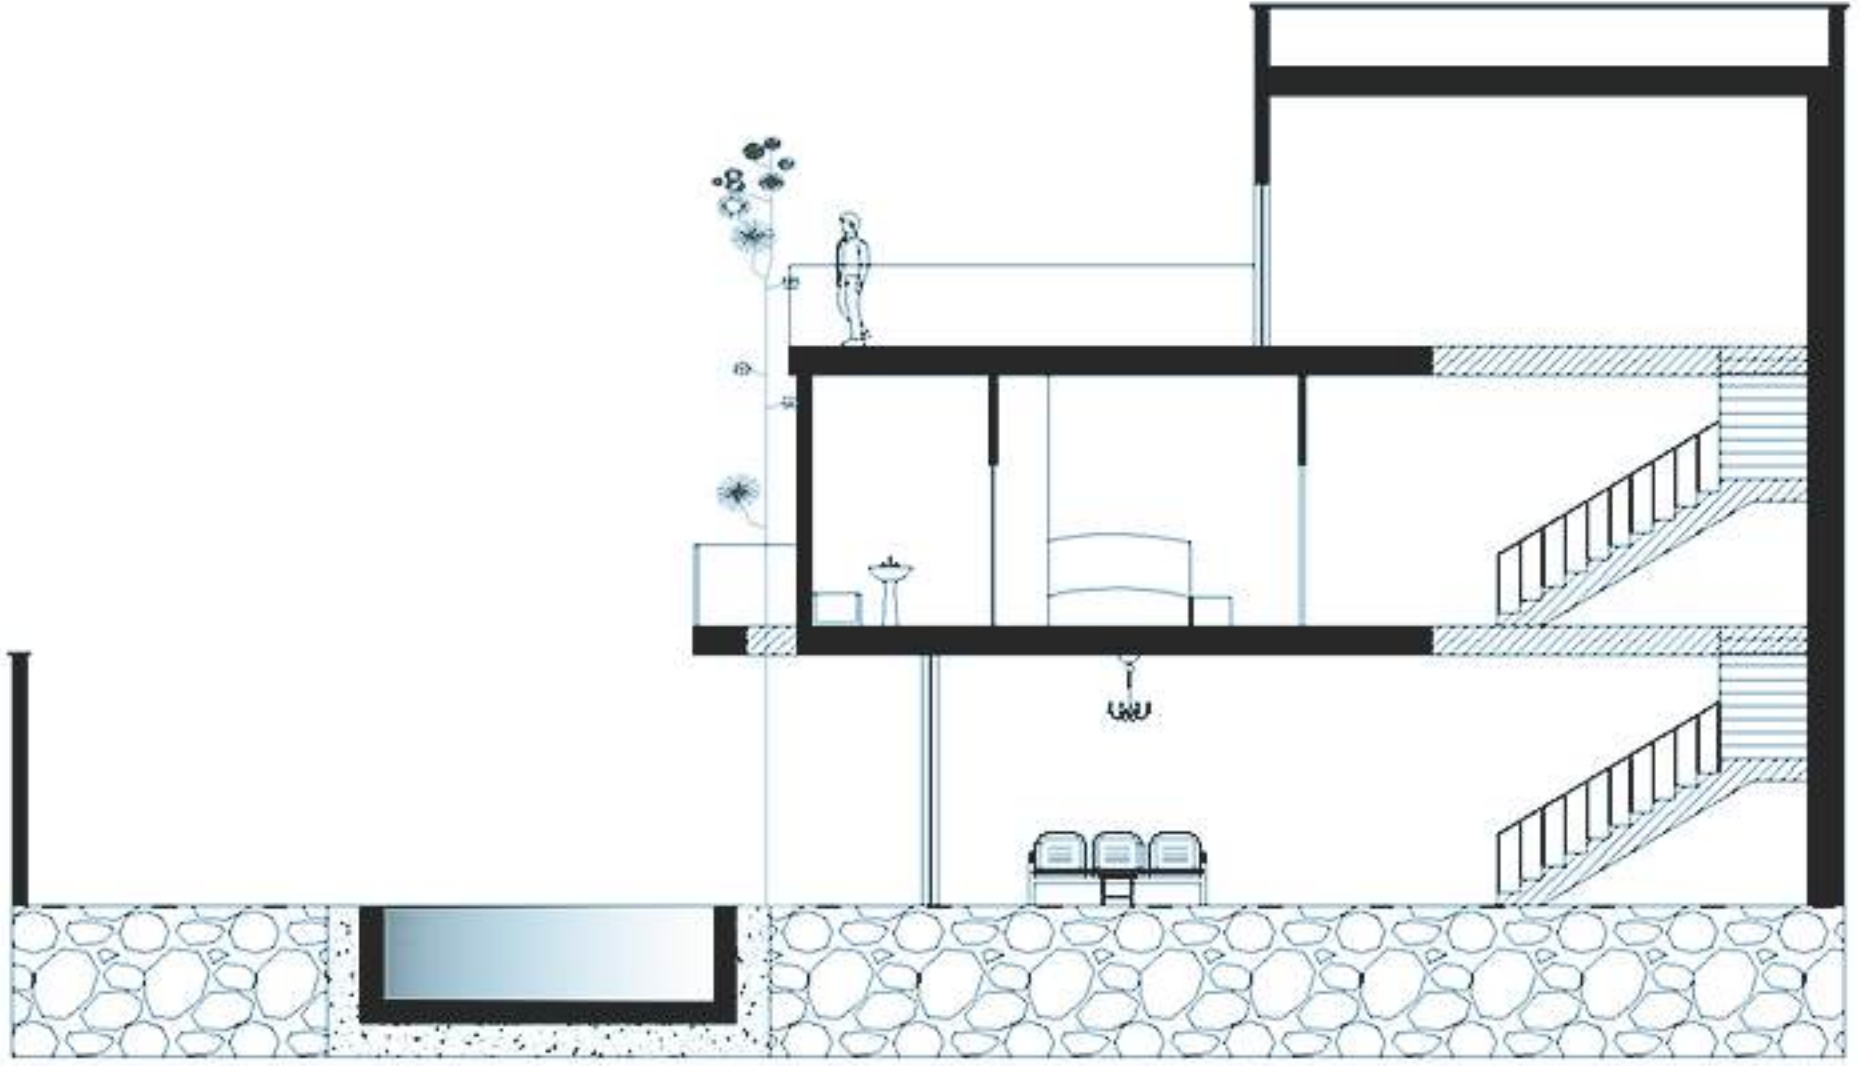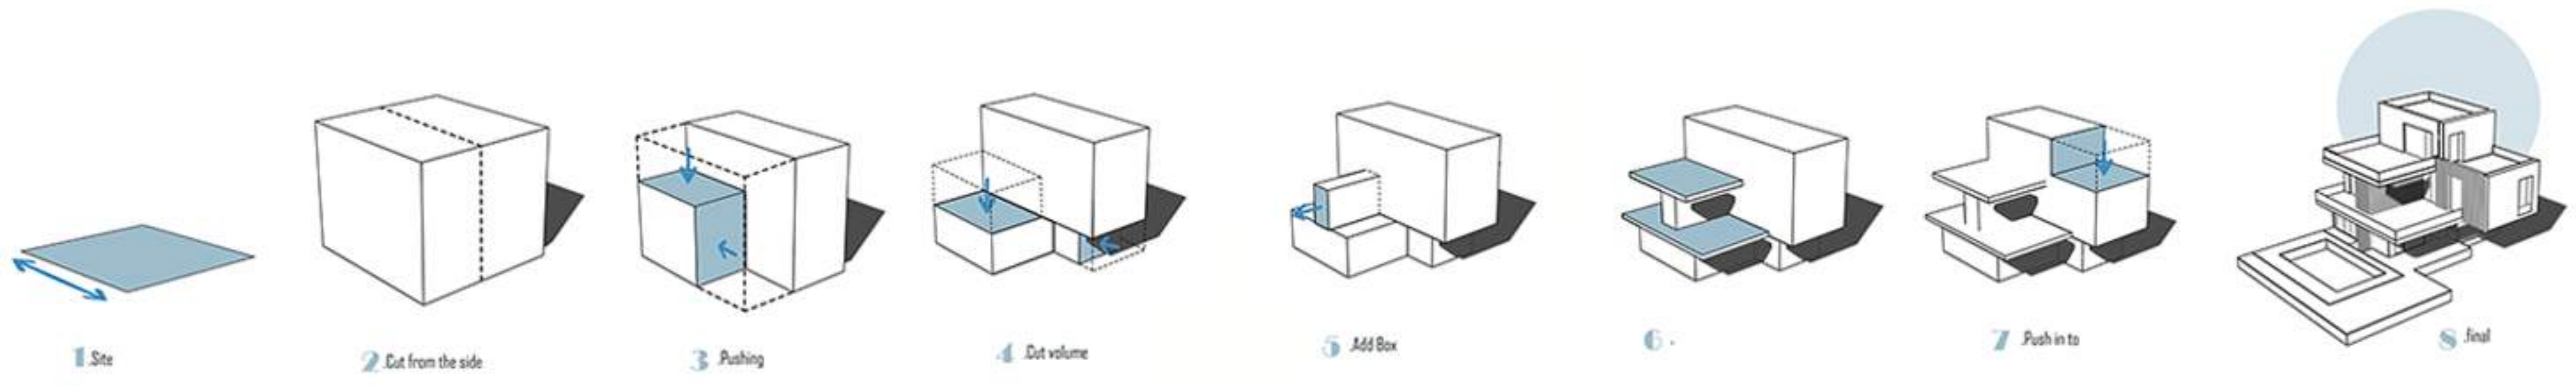


ویلای آقای کرمی


رودهن - نمیر میران
تابستان ۱۴۰۲

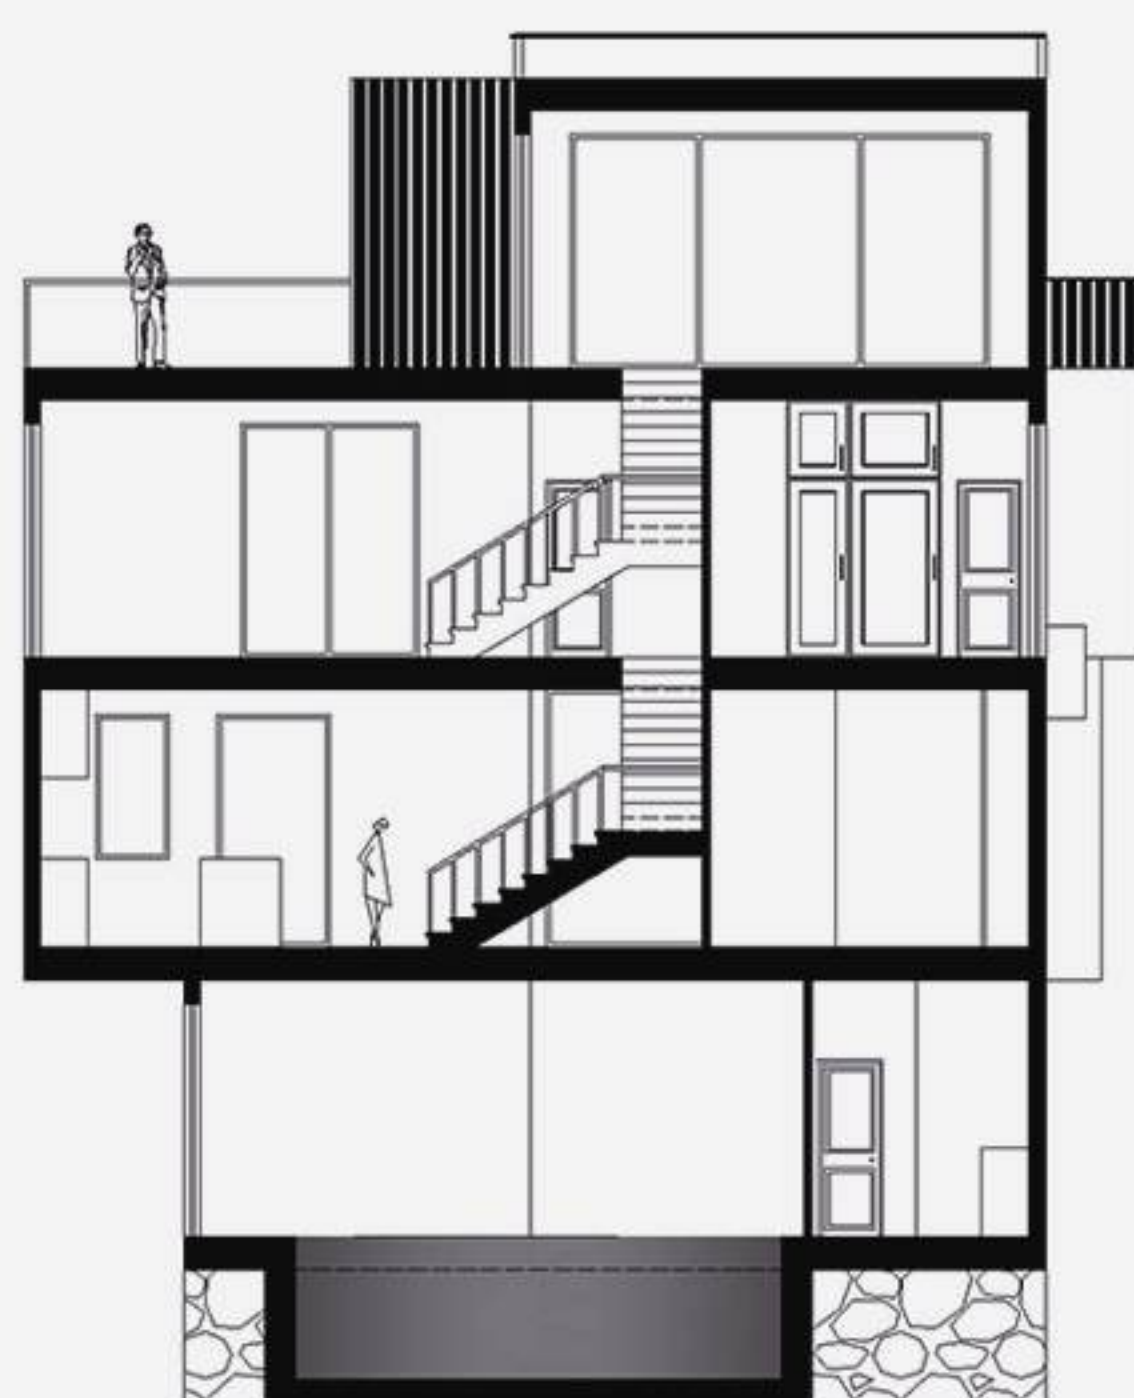


SECTION A - A
SCALE : 1/100

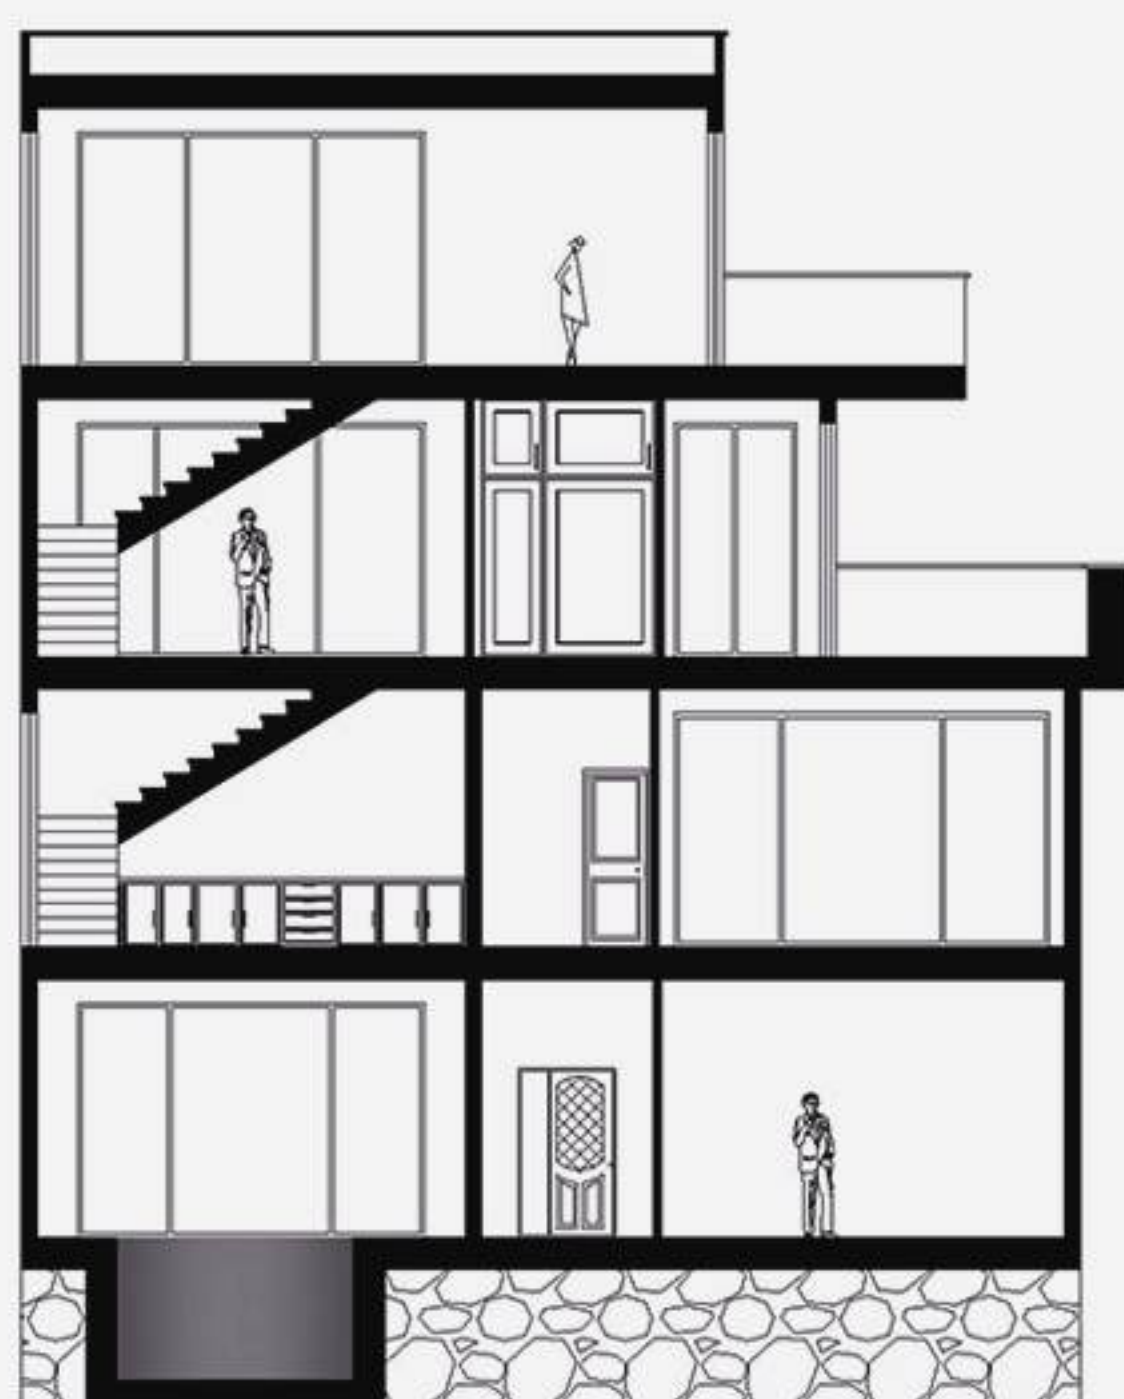


SECTION B - B
SCALE : 1/100

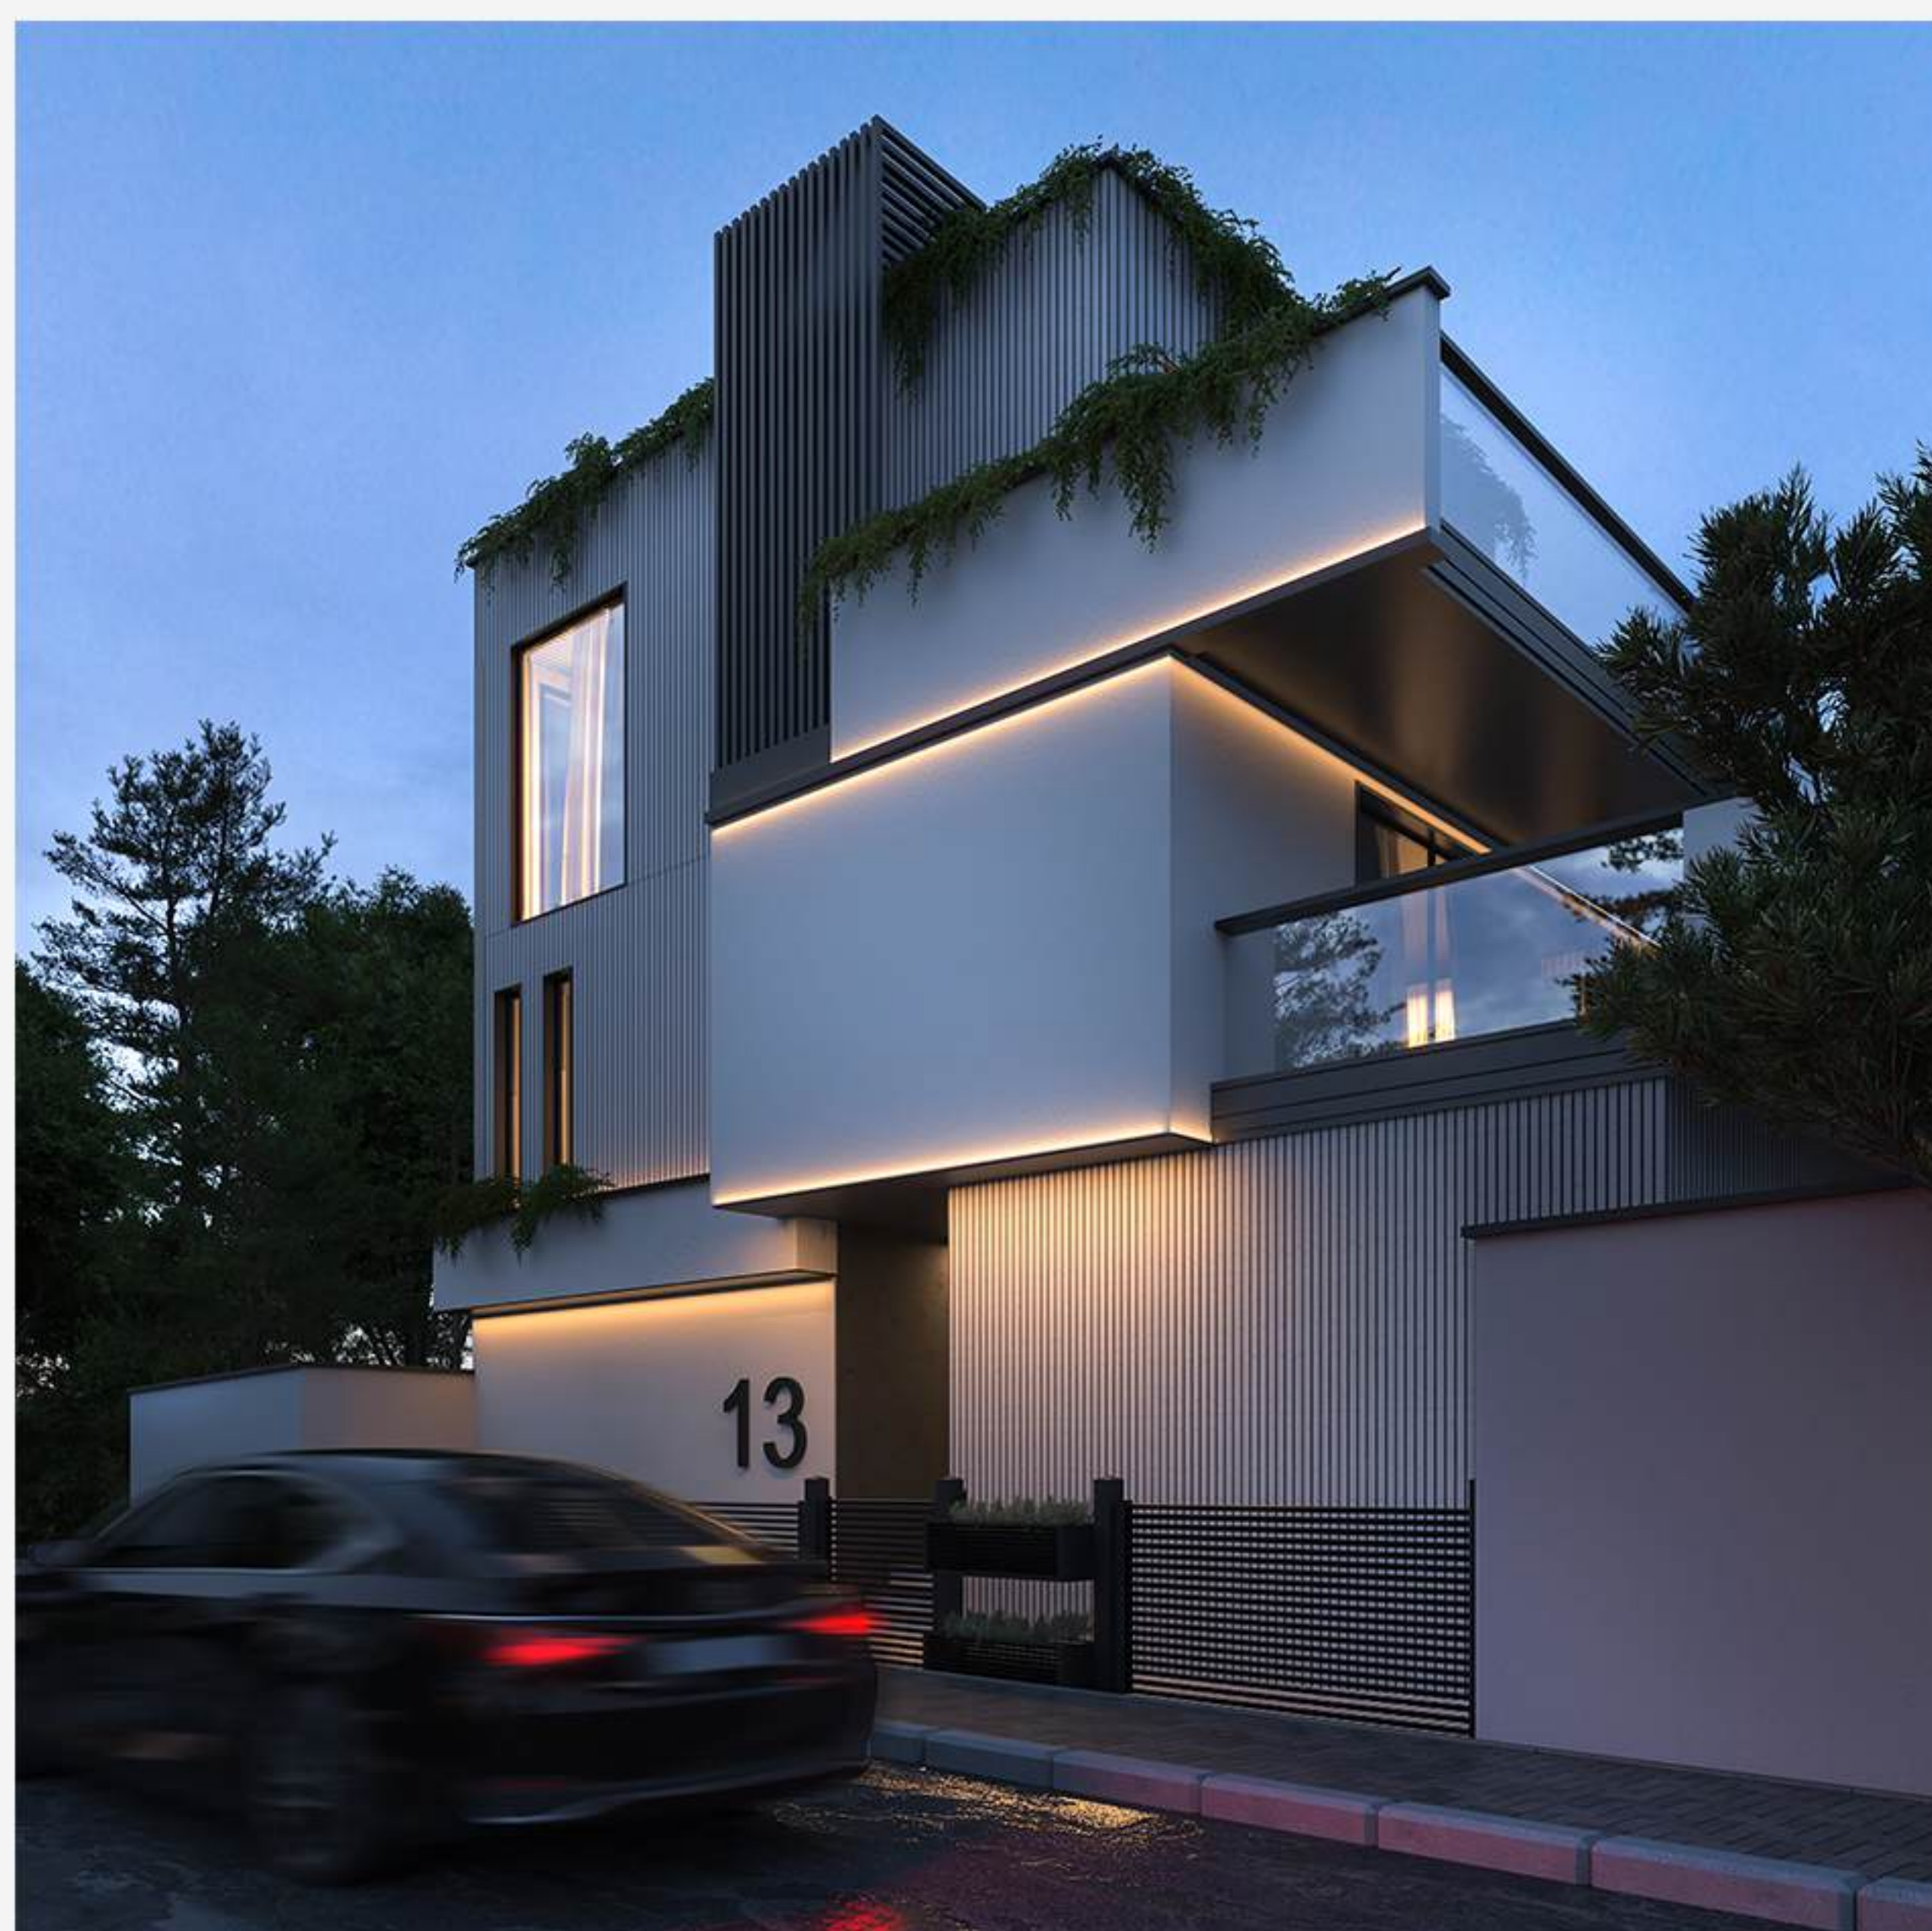


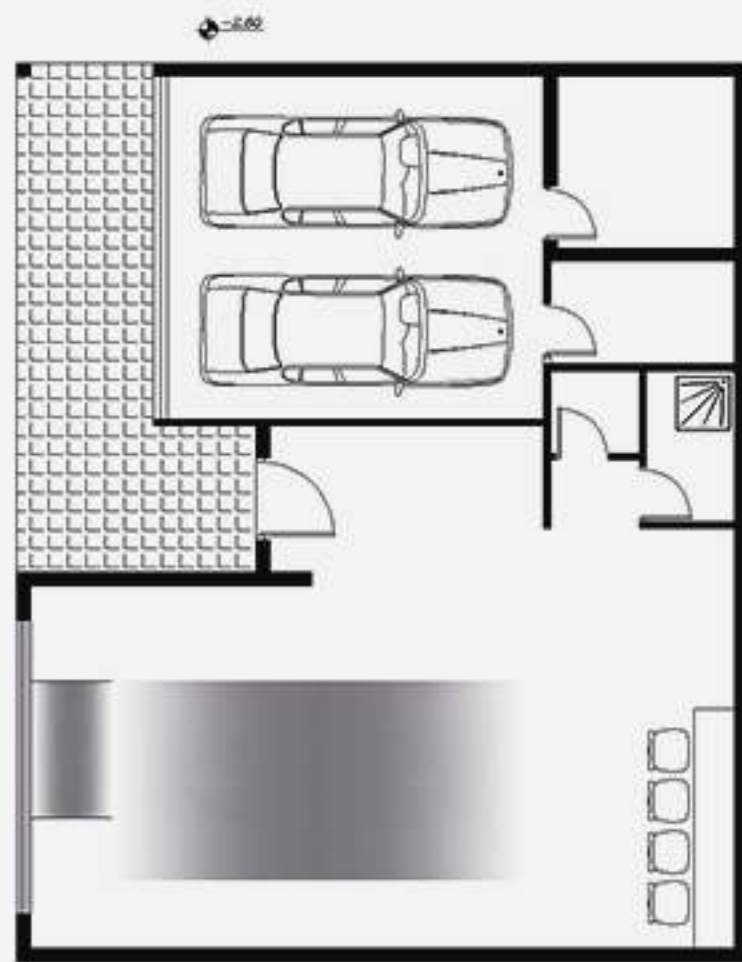


BASEMENT -1
SCALE: 1/100

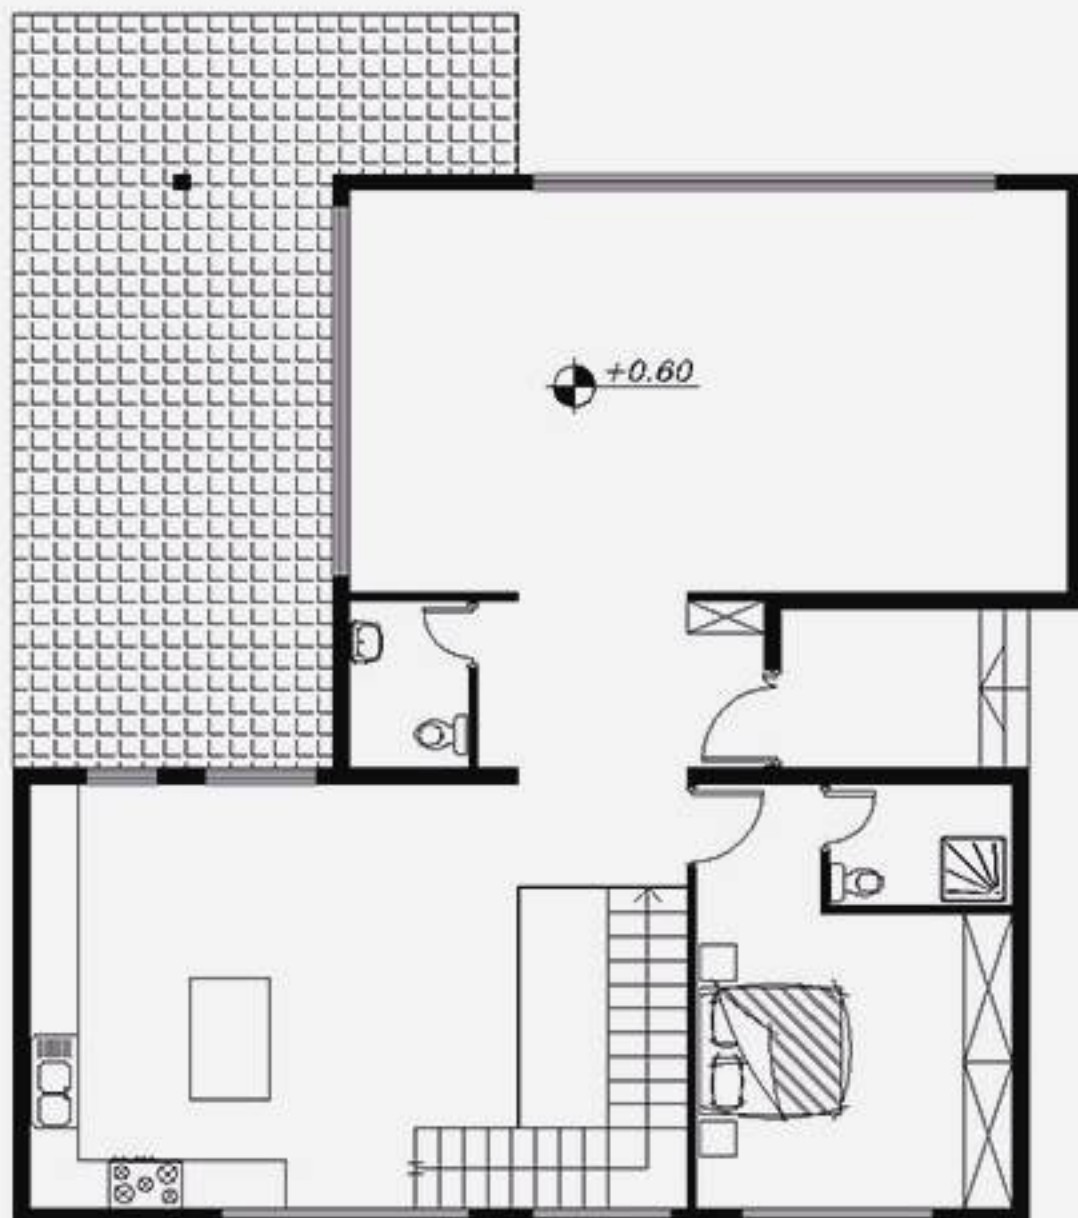

FIRST FLOOR PLAN
SCALE: 1/100

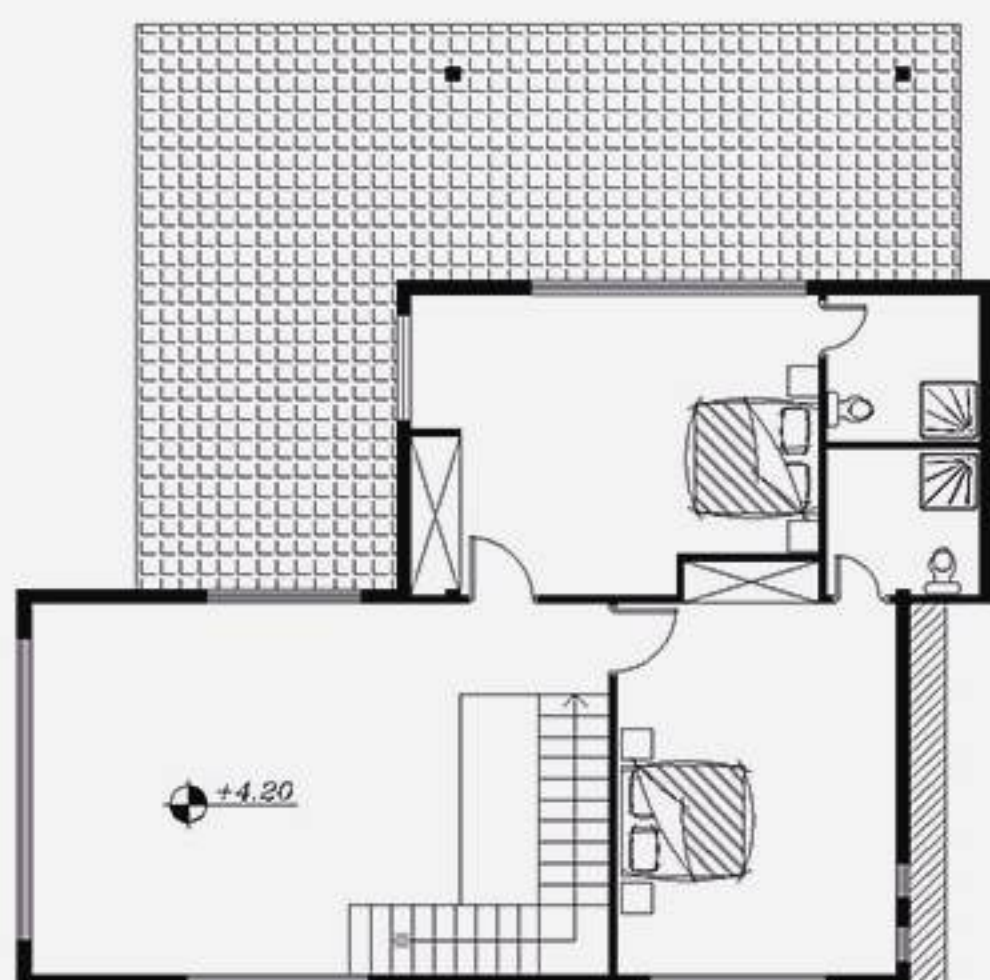

SECOND FLOOR PLAN
SCALE: 1/100

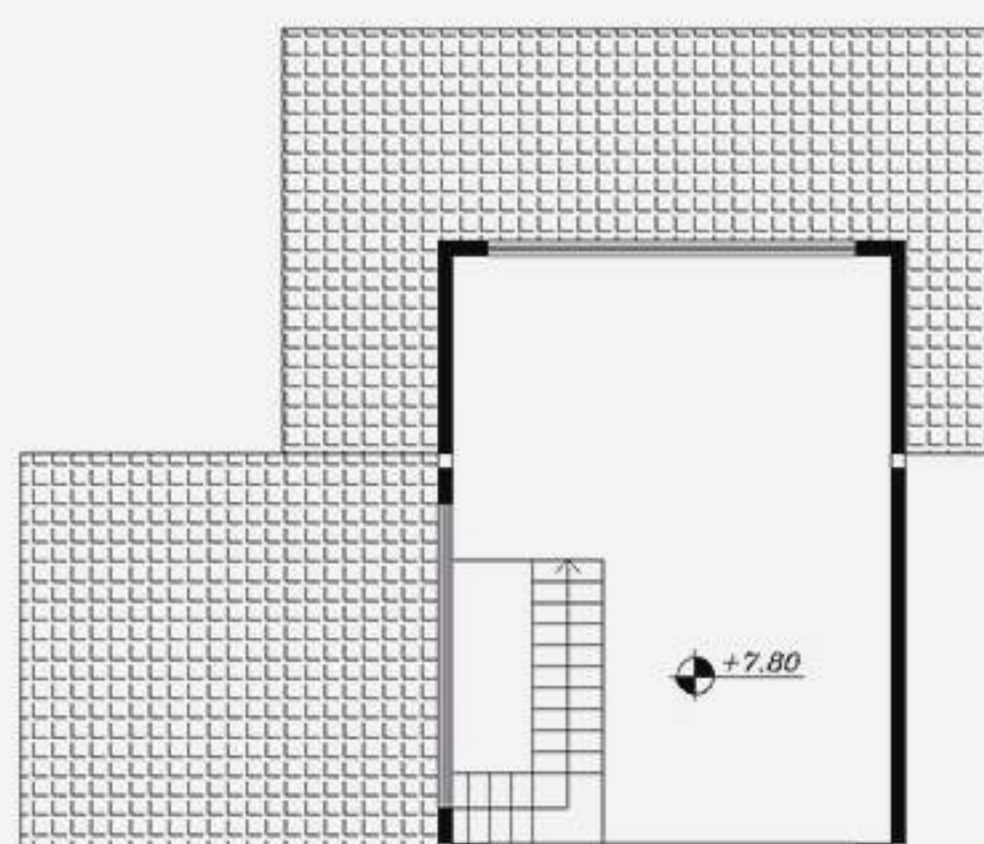





THIRD FLOOR PLAN
SCALE: 1/100



طراحی واجرا ویلا
آقای نائینی

رودهن_کریتون
پاییز ۱۴۰۲



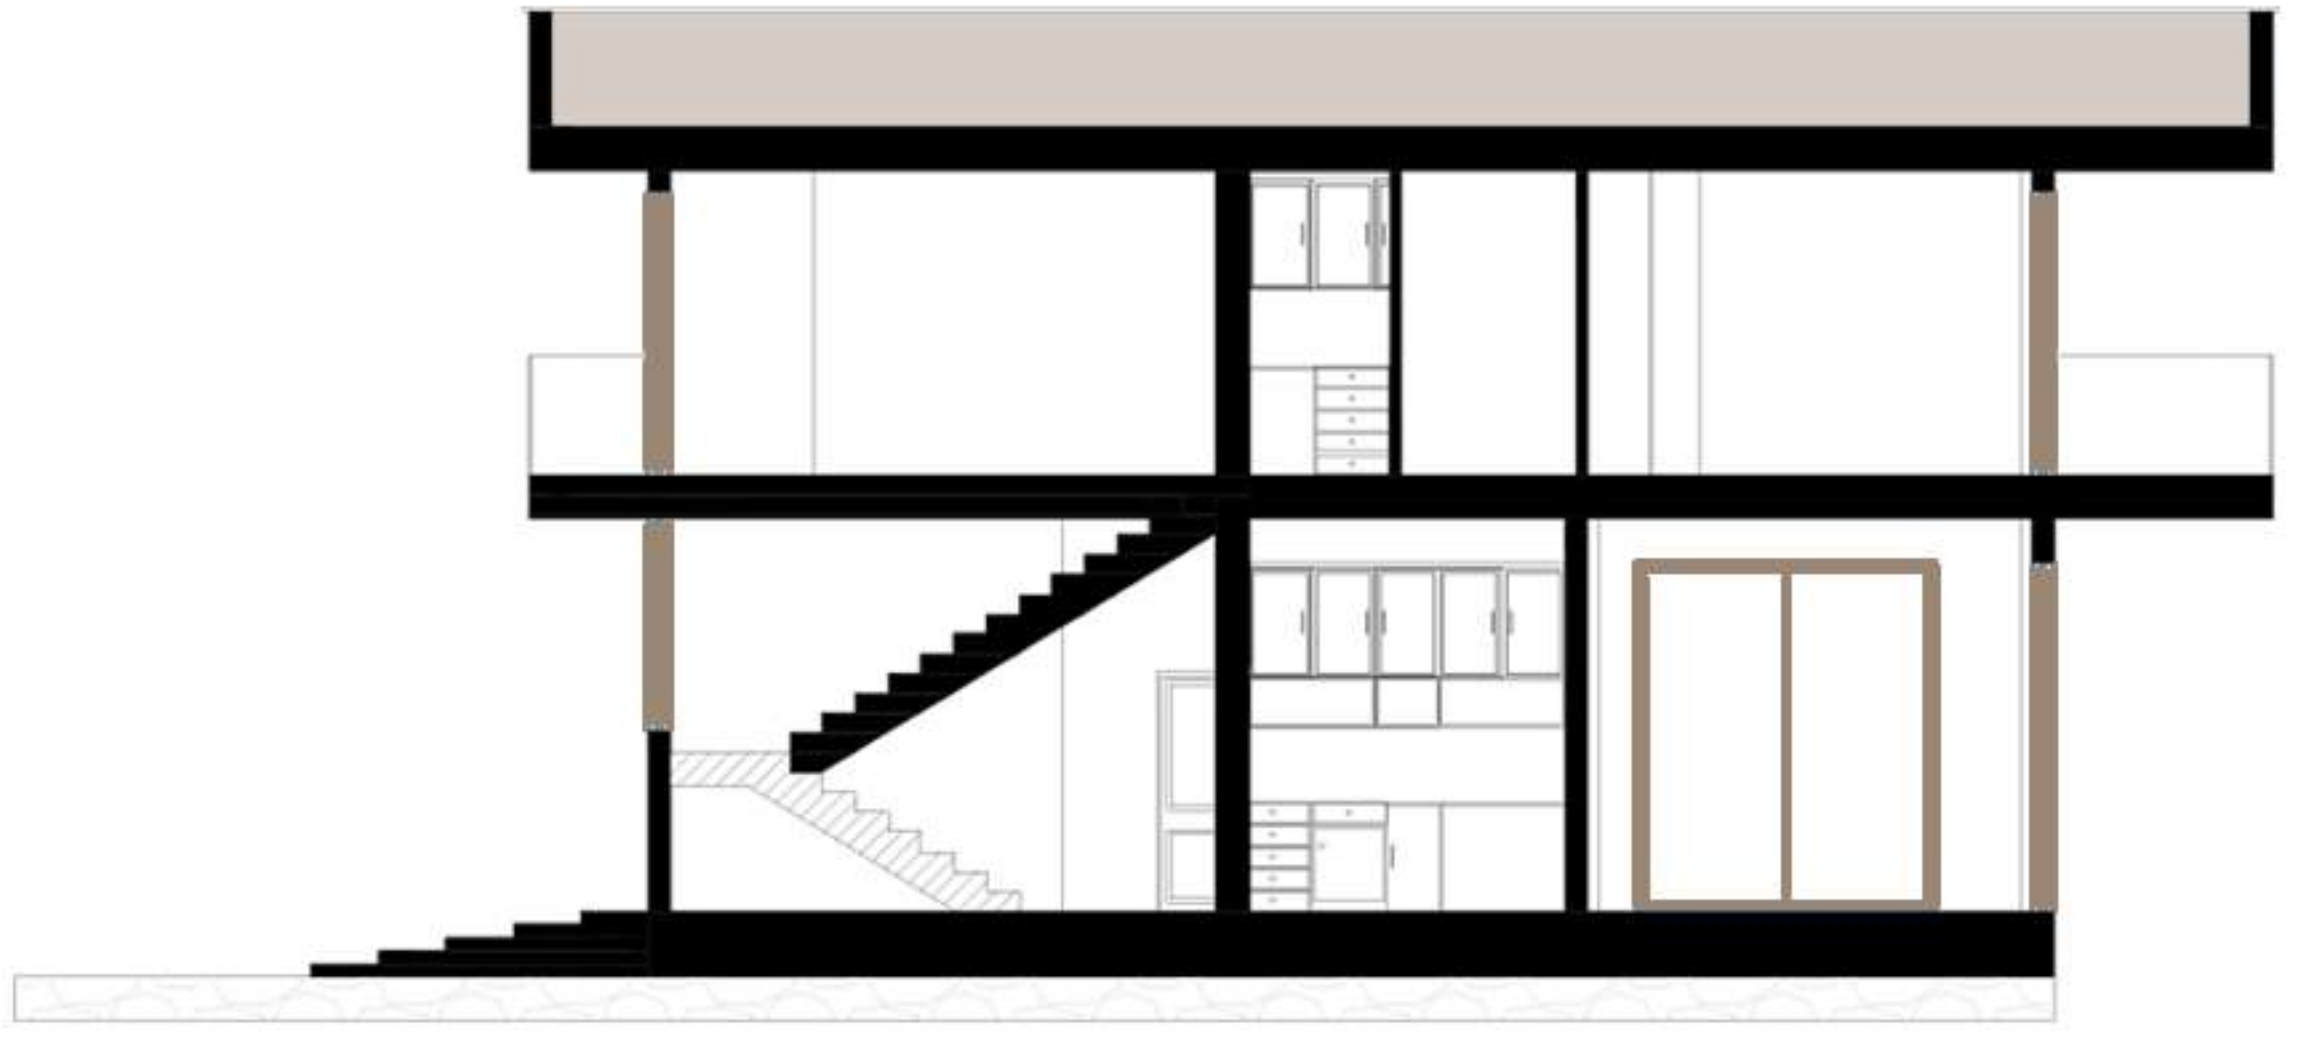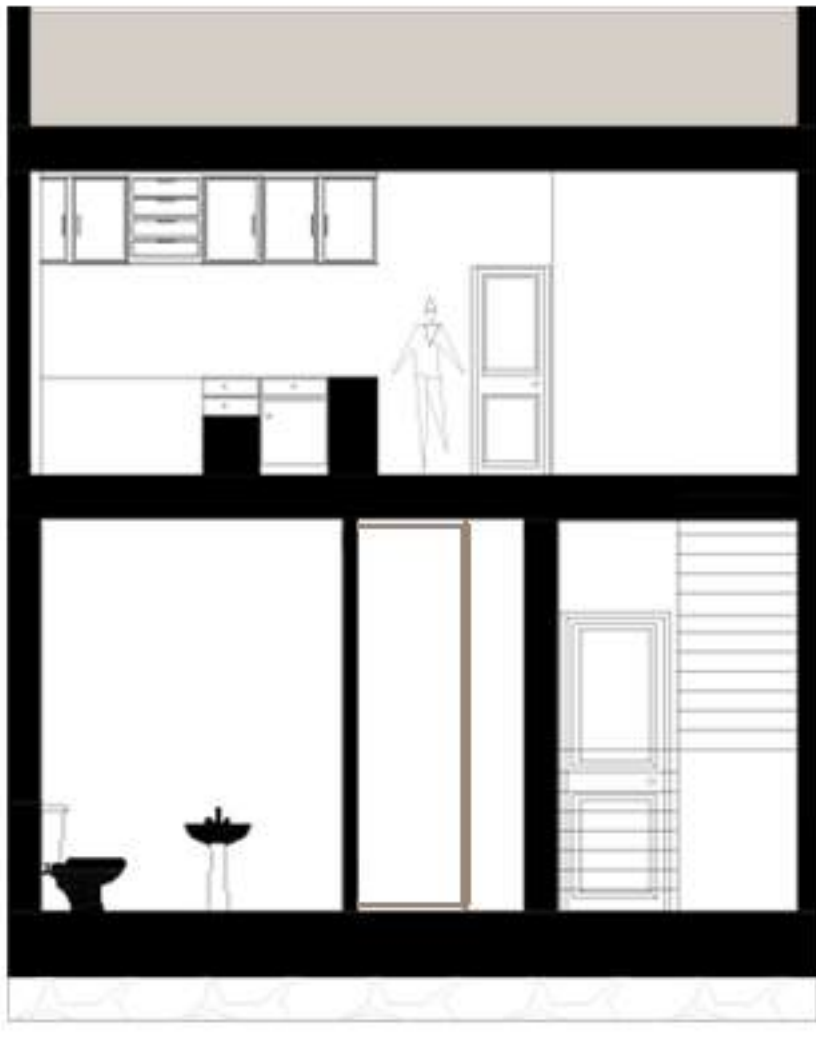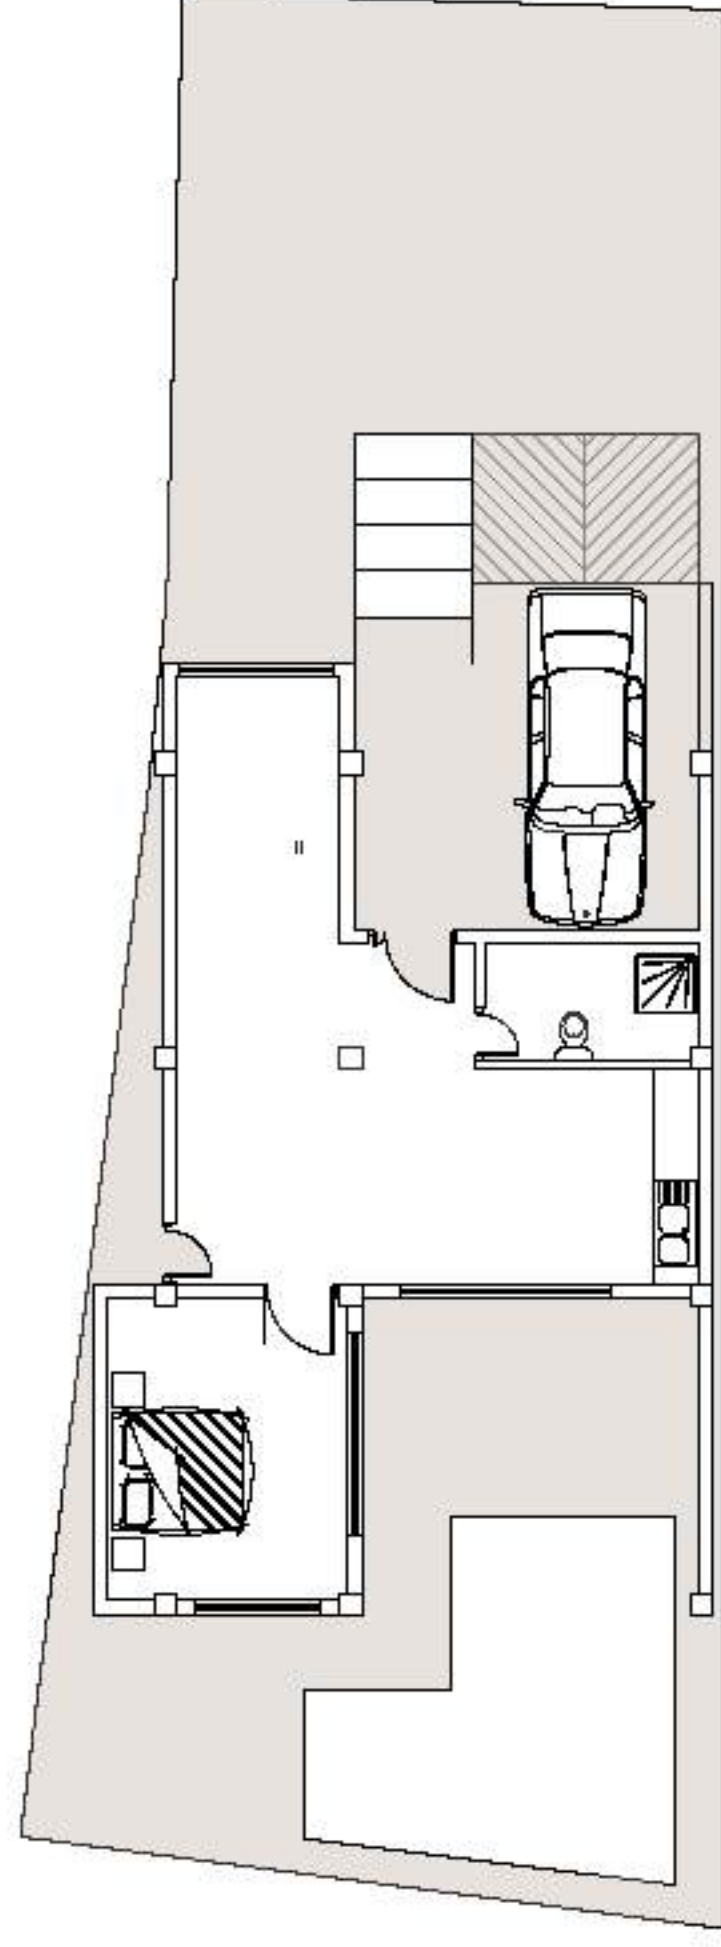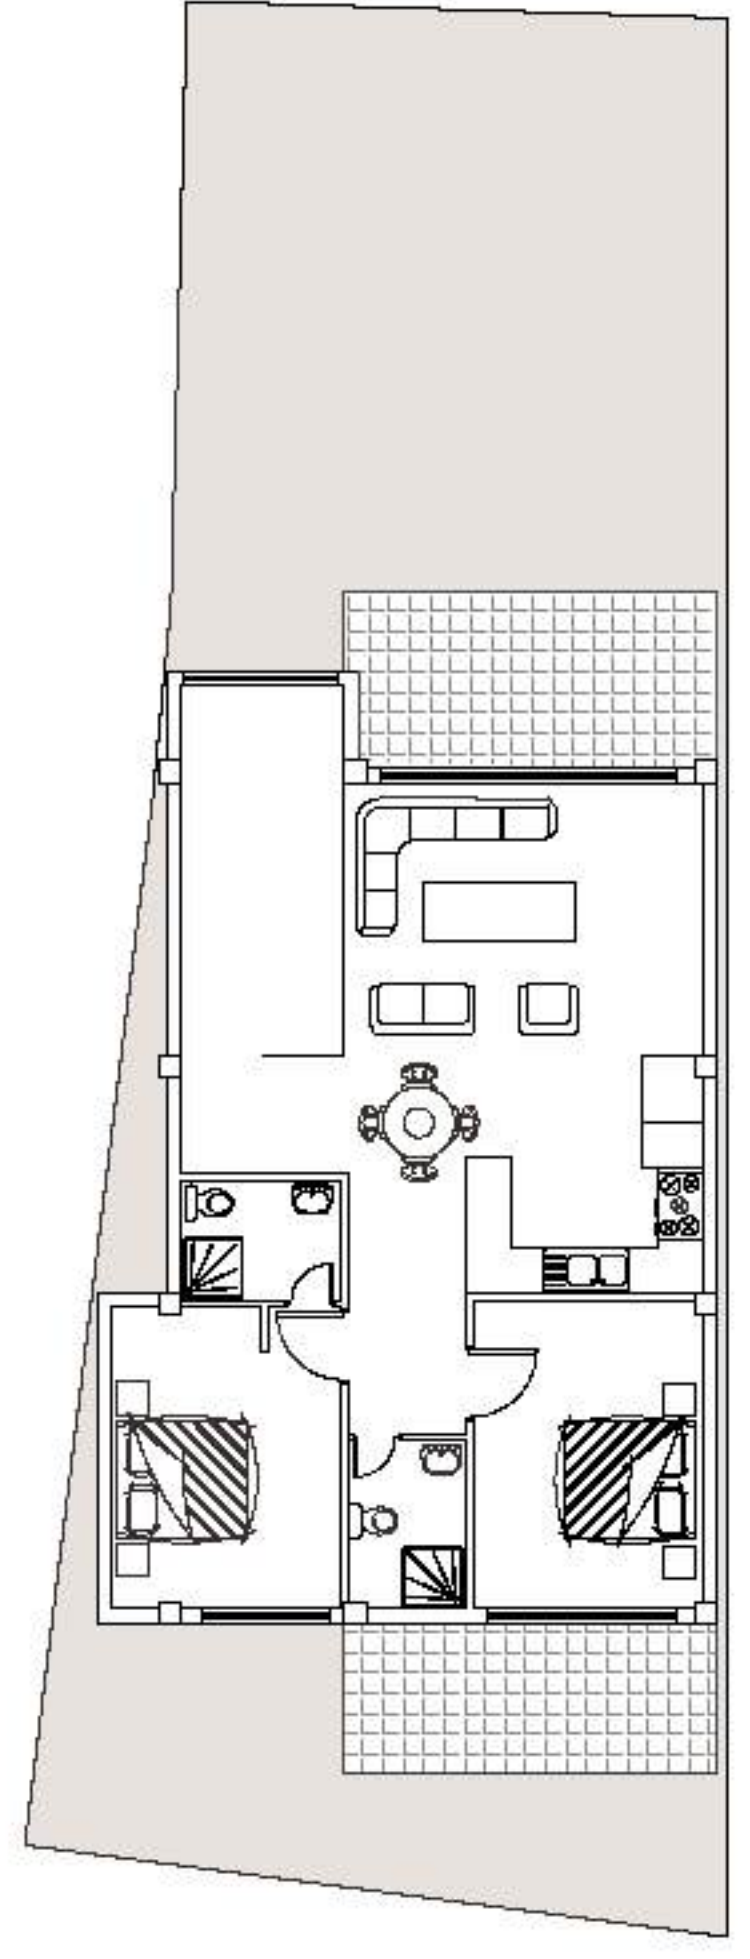




ویلا ی آقای ابراهیمی

دماوند_ حصار بالا
تابستان ۱۴۰۱












GROUND FLOOR PLAN
SCALE: 1/100

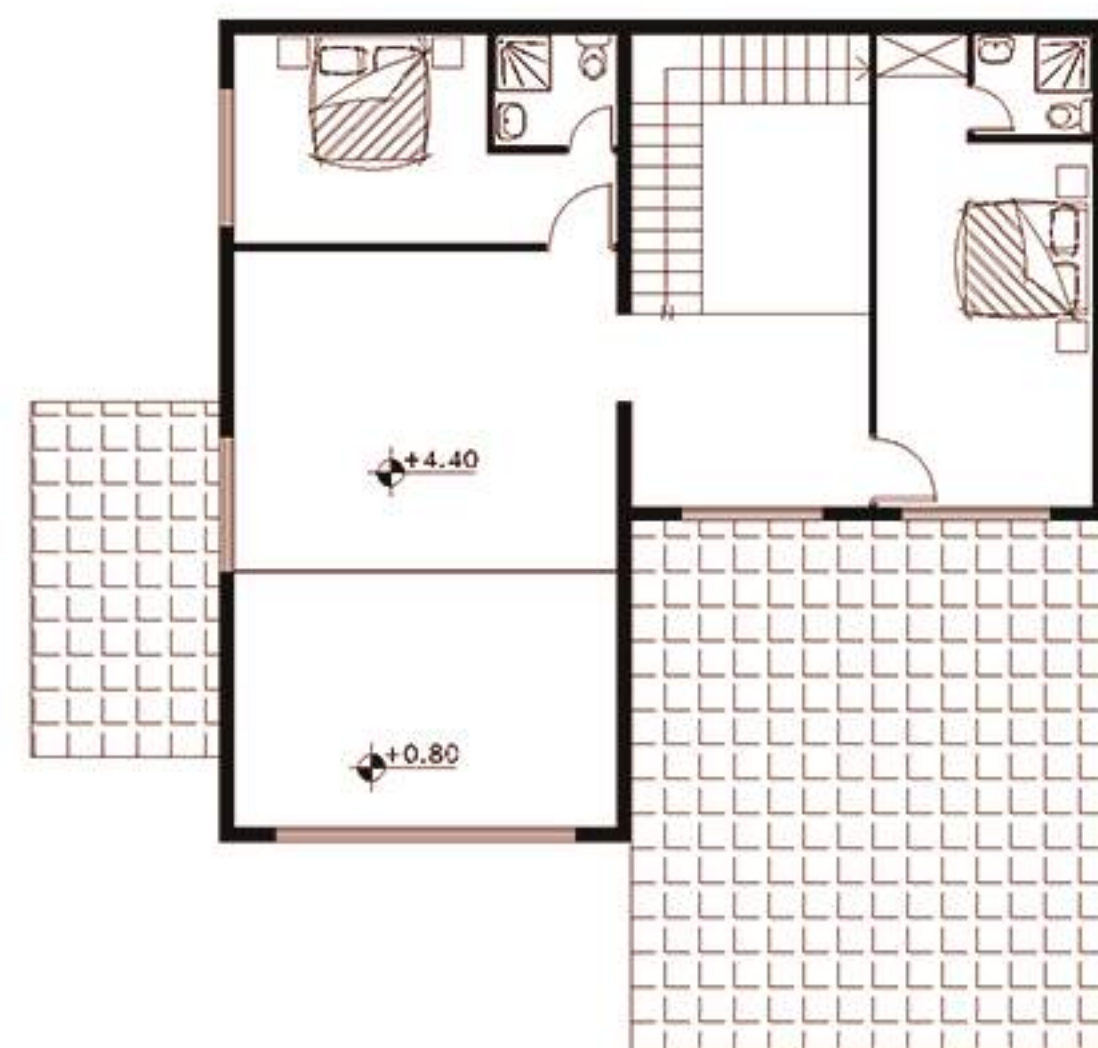


FIRST FLOOR PLAN
SCALE: 1/100

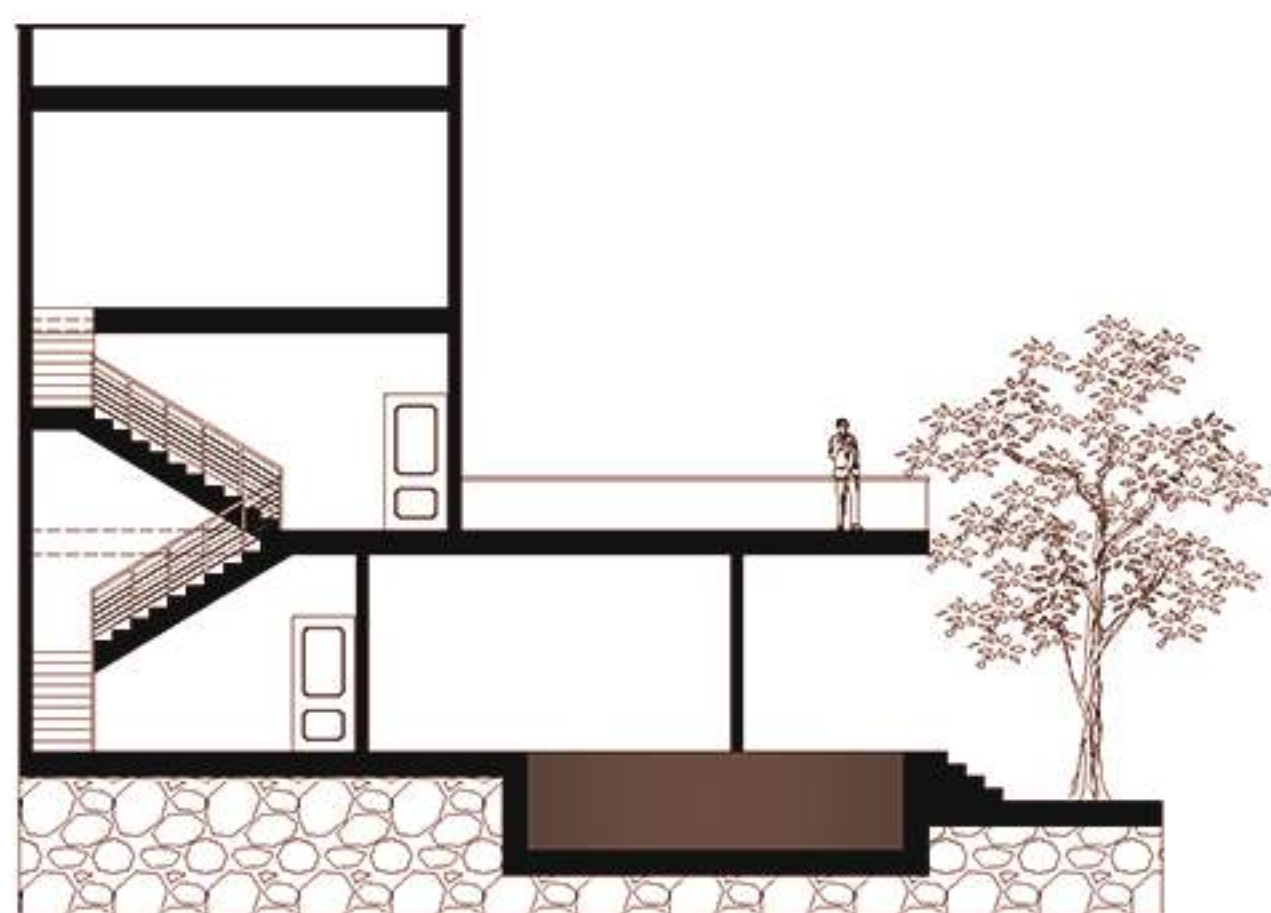

SECTION A - A
SCALE: 1/100

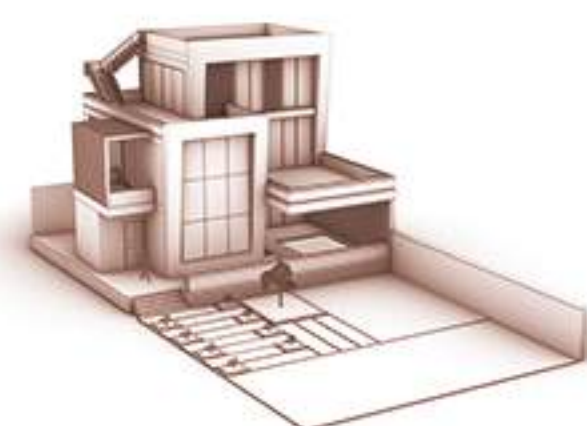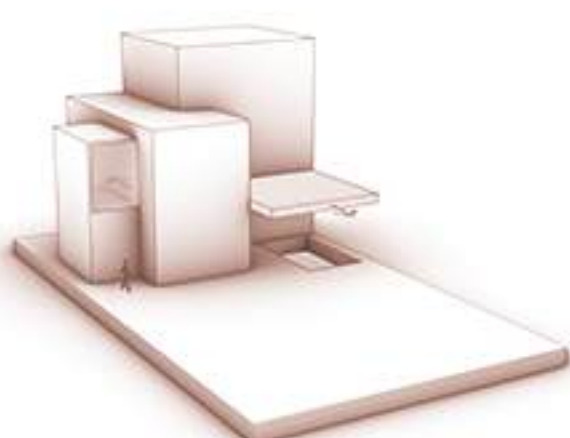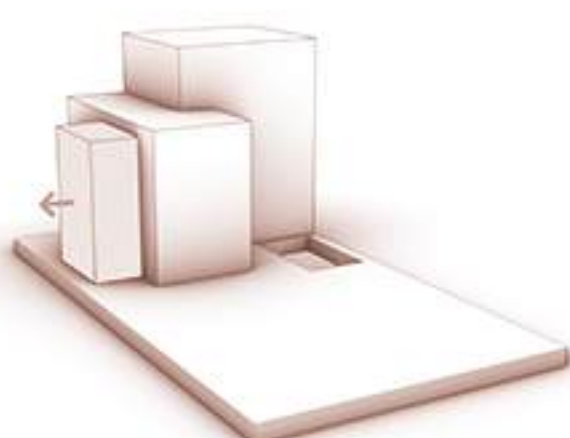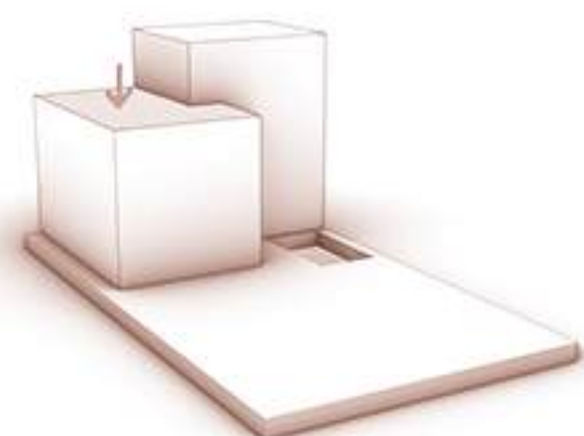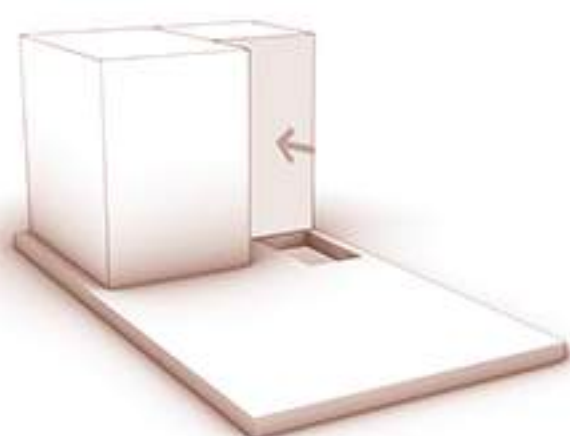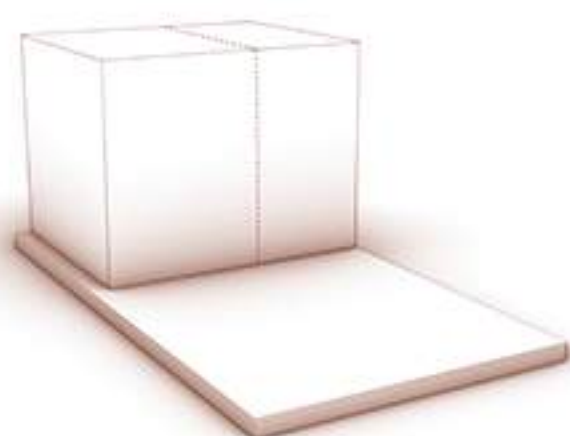


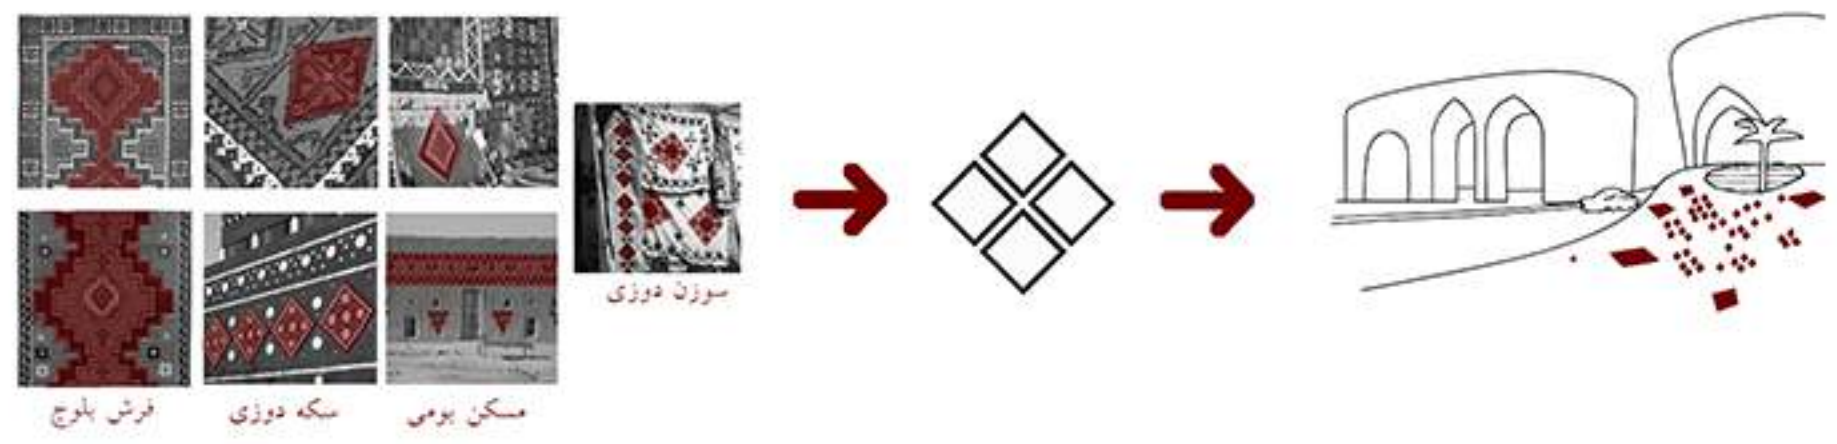




طراحی مجتمع خدماتی رفاهی چابهار


چابهار - تابستان ۱۴۰۴

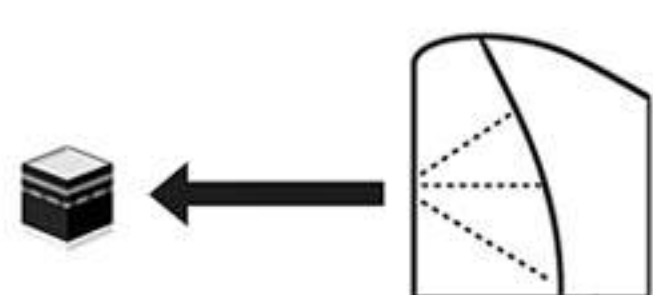


جهت گیری فرم به سمت قبله

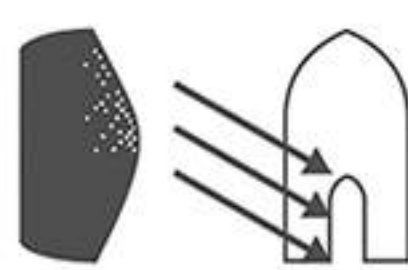


وجود جداره های بر روی حجم که نور طبیعی را از سمت محراب و قبله وارد فضا می کند

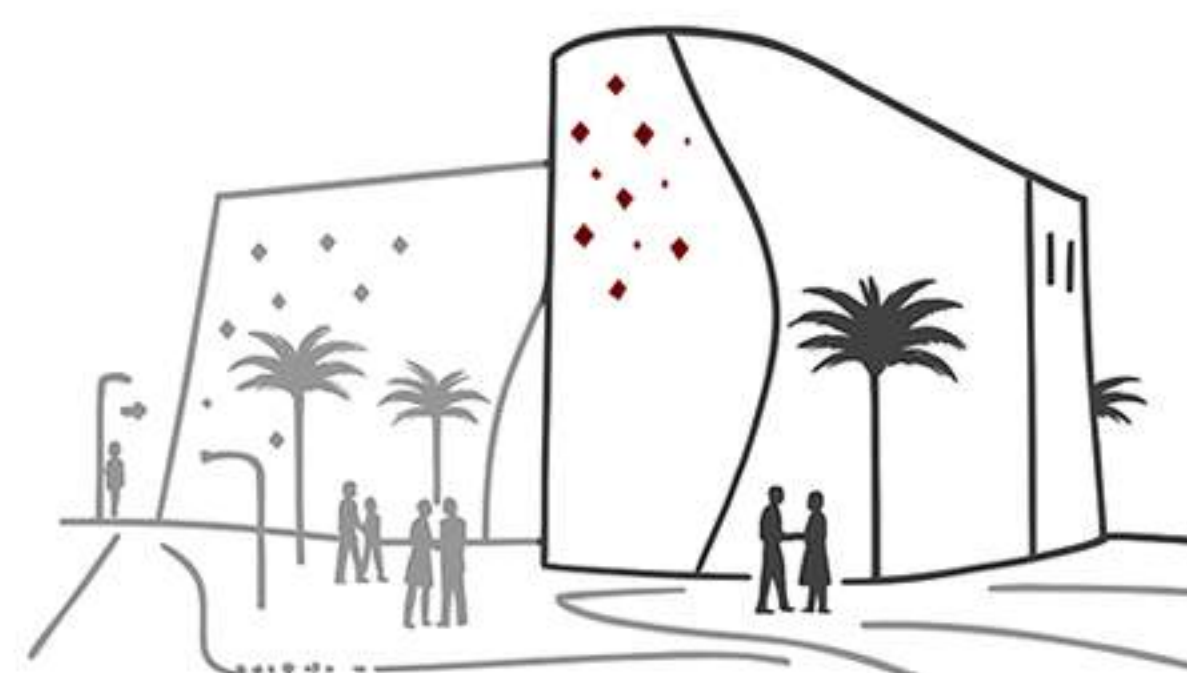

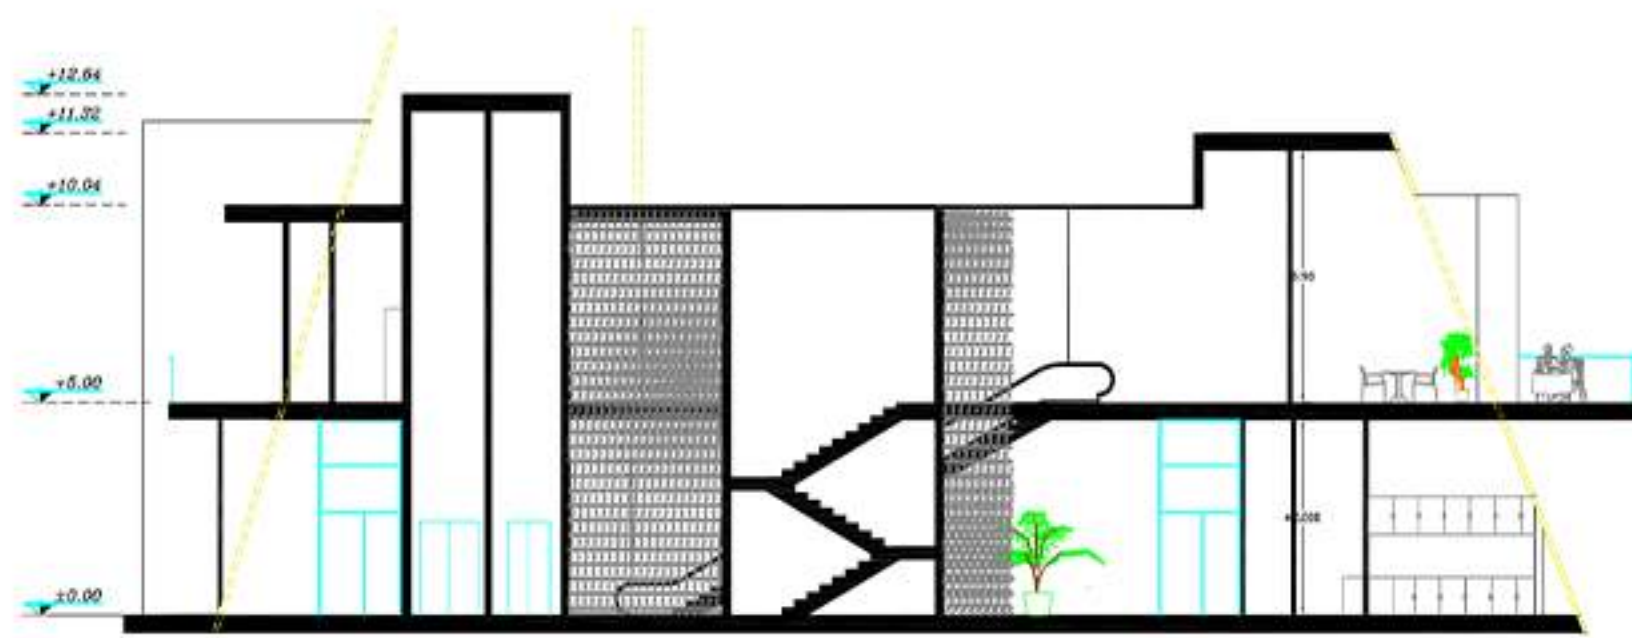

A-A SECTION


تجاری

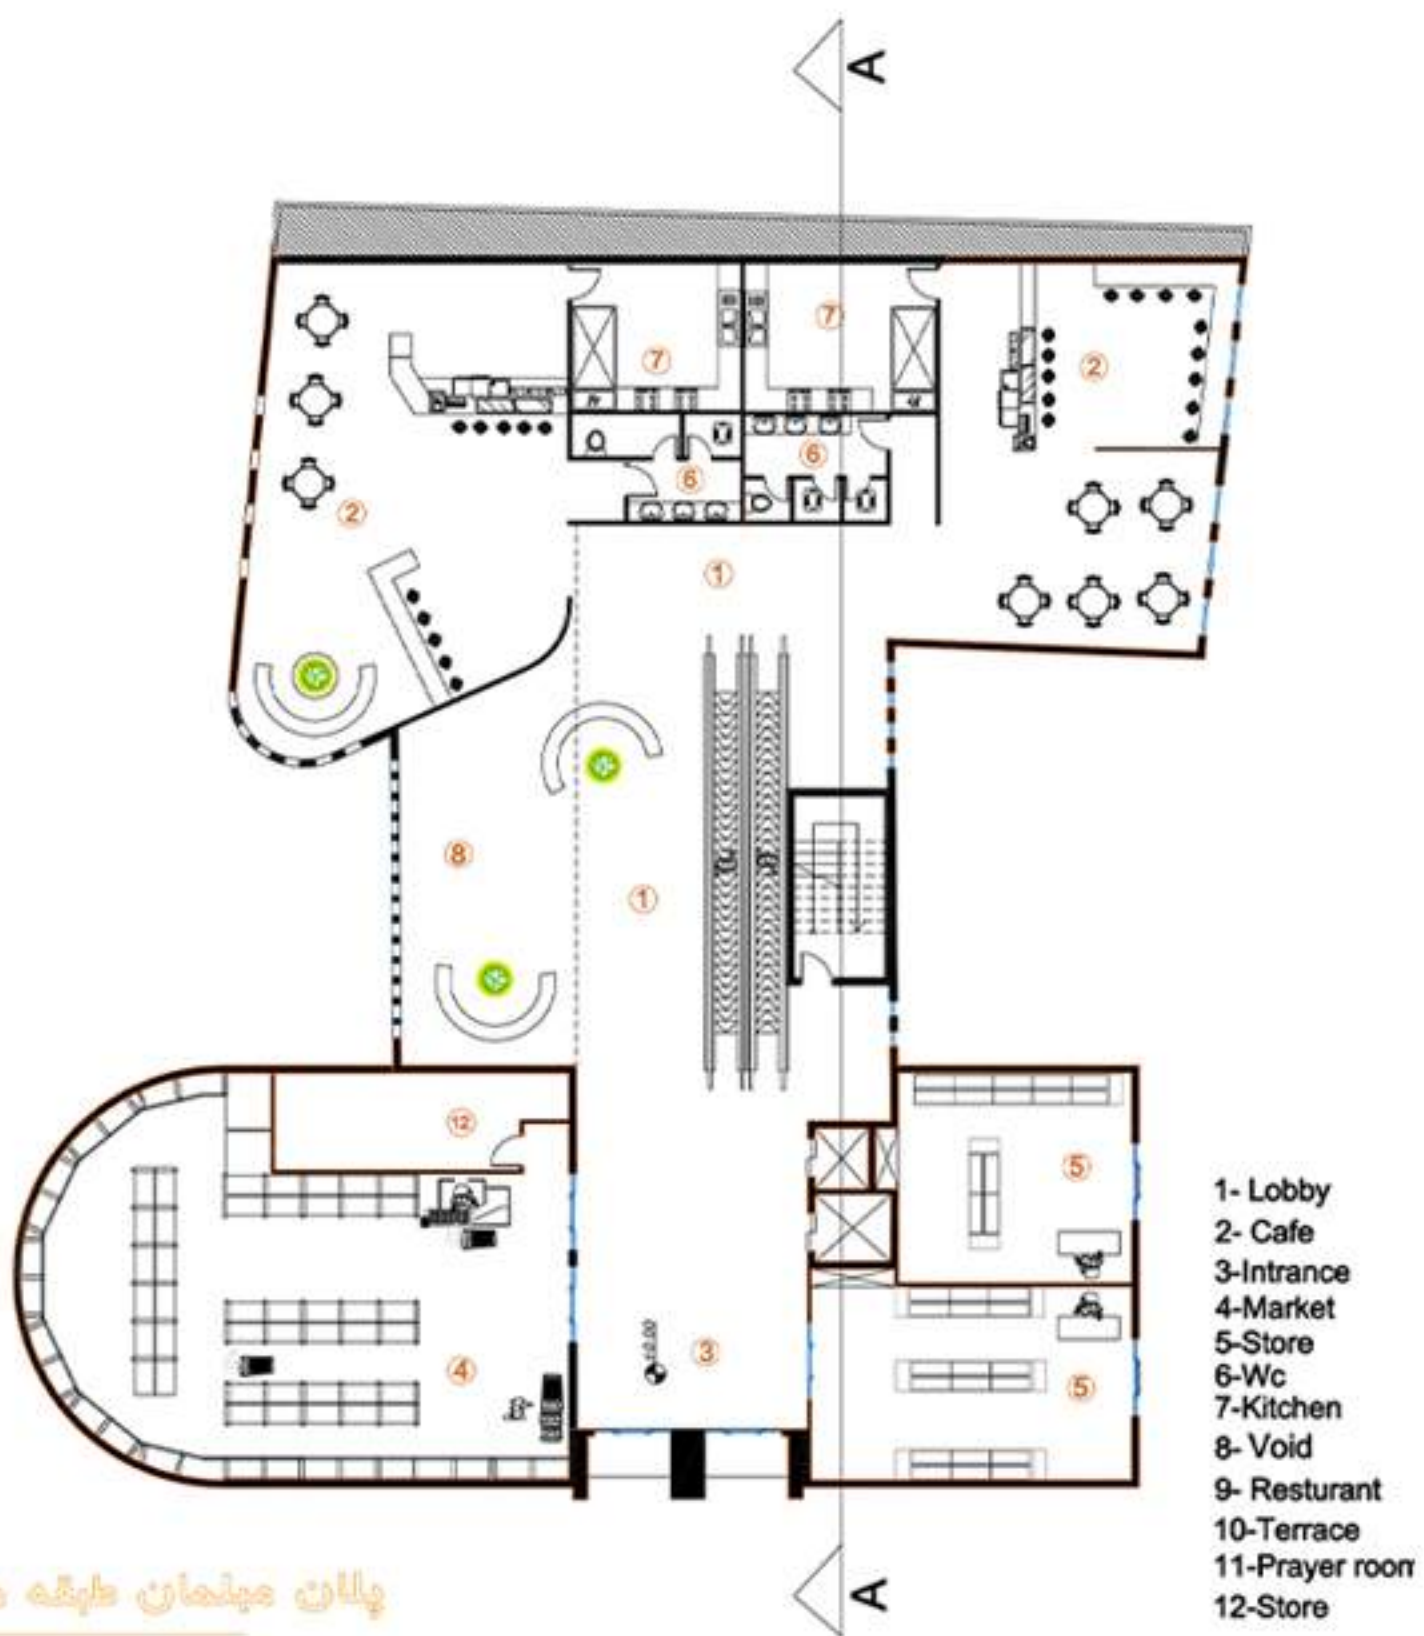

تجاری

پلان مبلمان طبقه همکف

scale 1/100

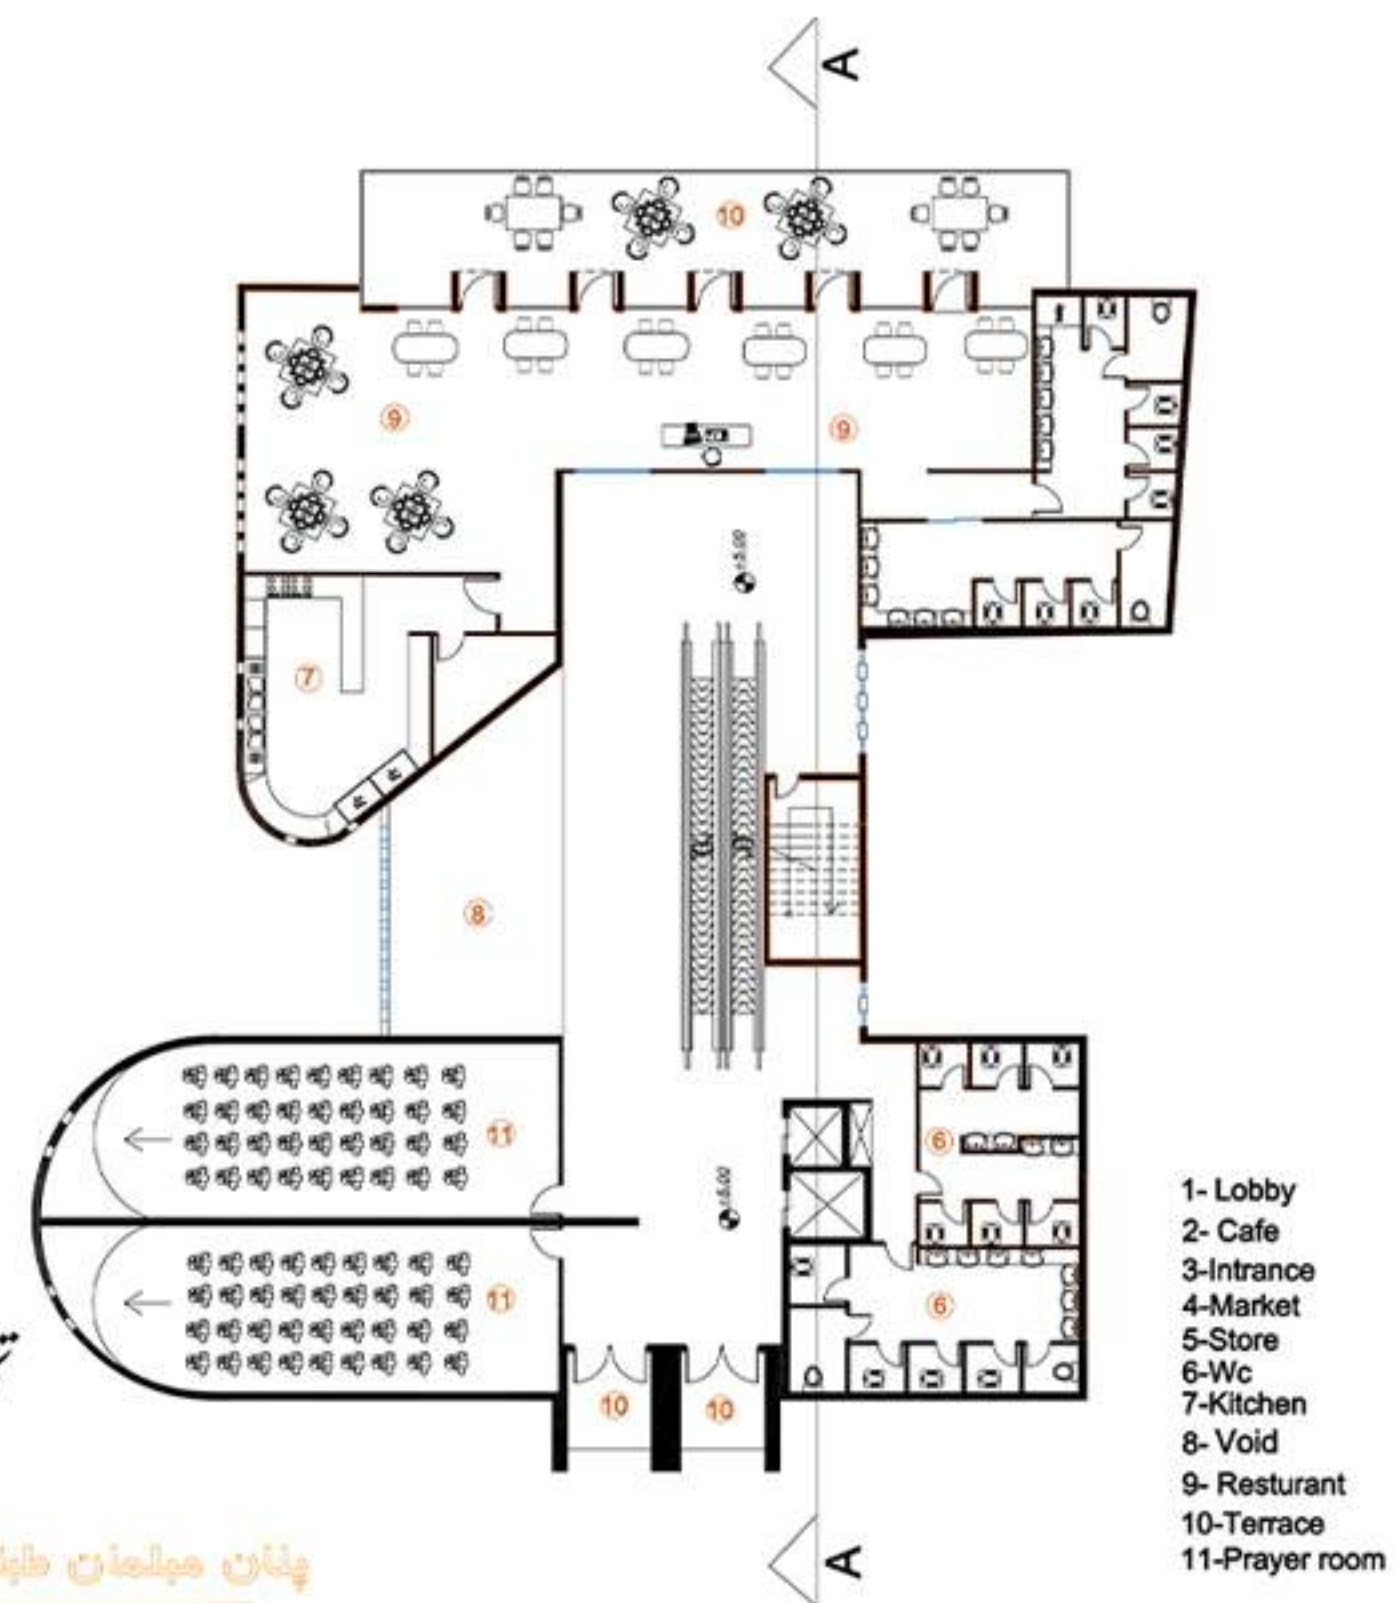

تجاری


پلان مبلمان طبقه اول

scale 1/100






طراحی
مجتمع اقامتی چابهار

چابهار - تابستان ۱۴۰۴

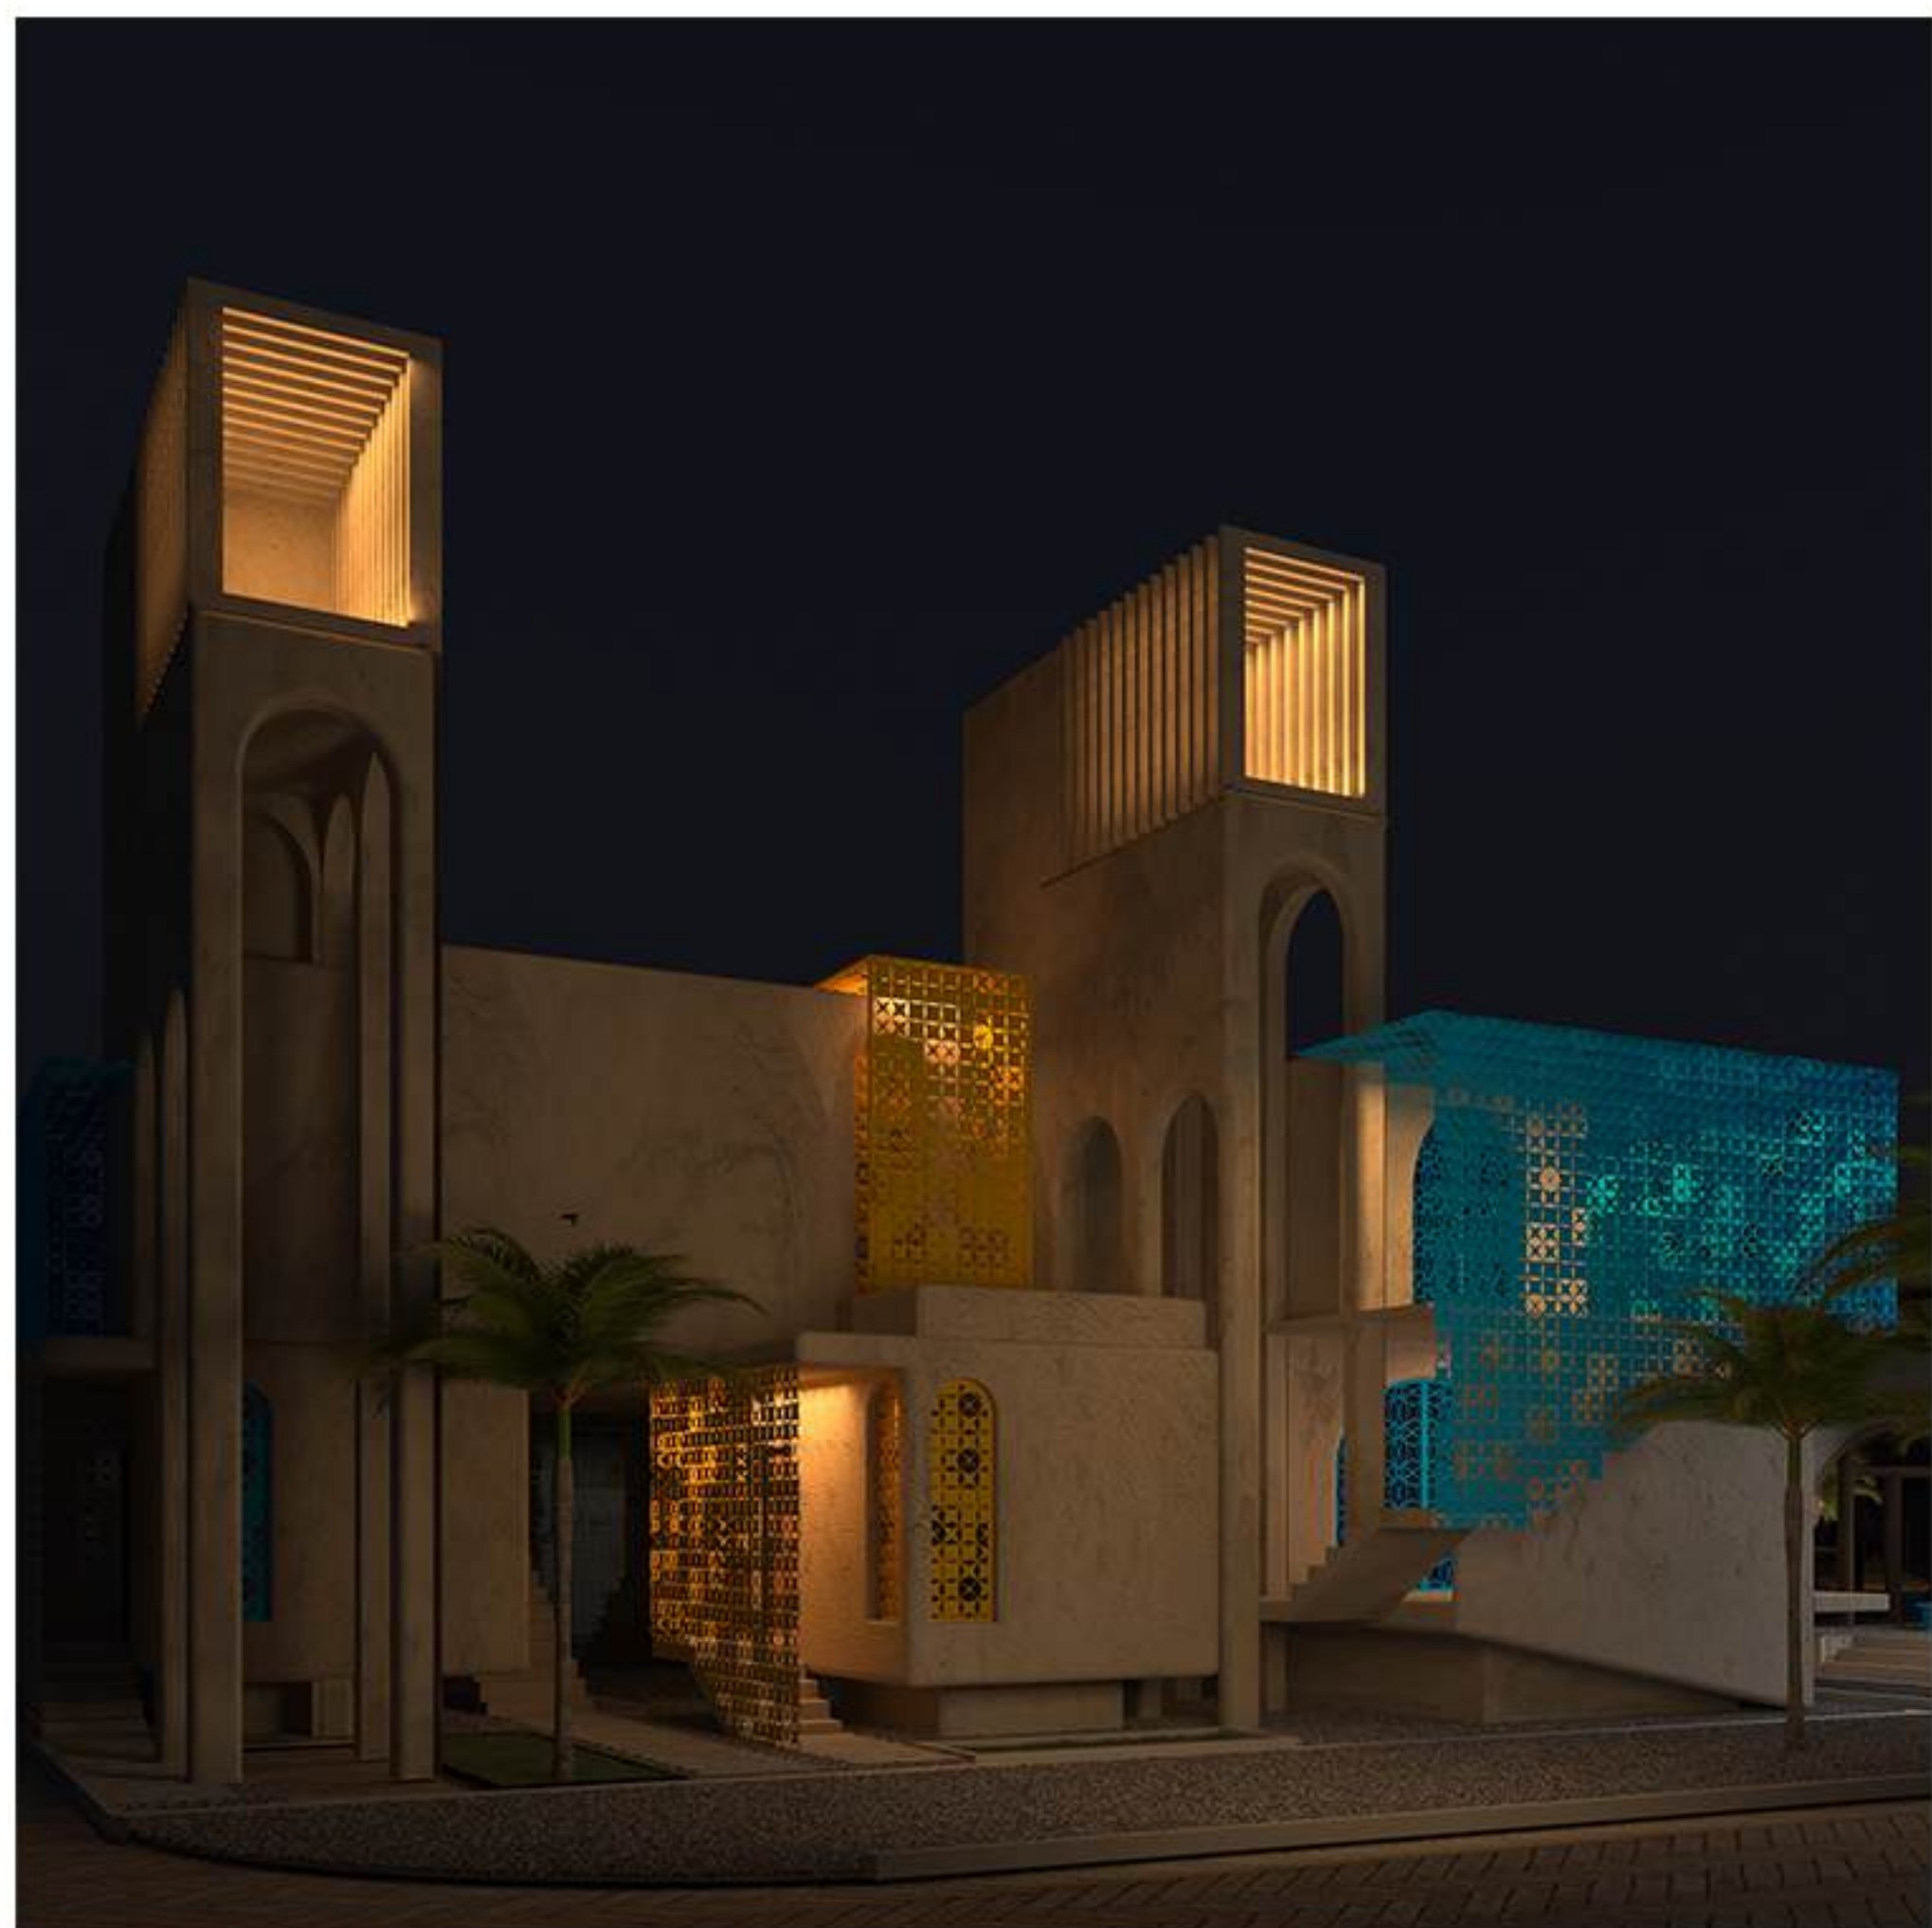



طراحی مجتمع اقامتی چابهار

چابهار - تابستان ۱۴۰۴

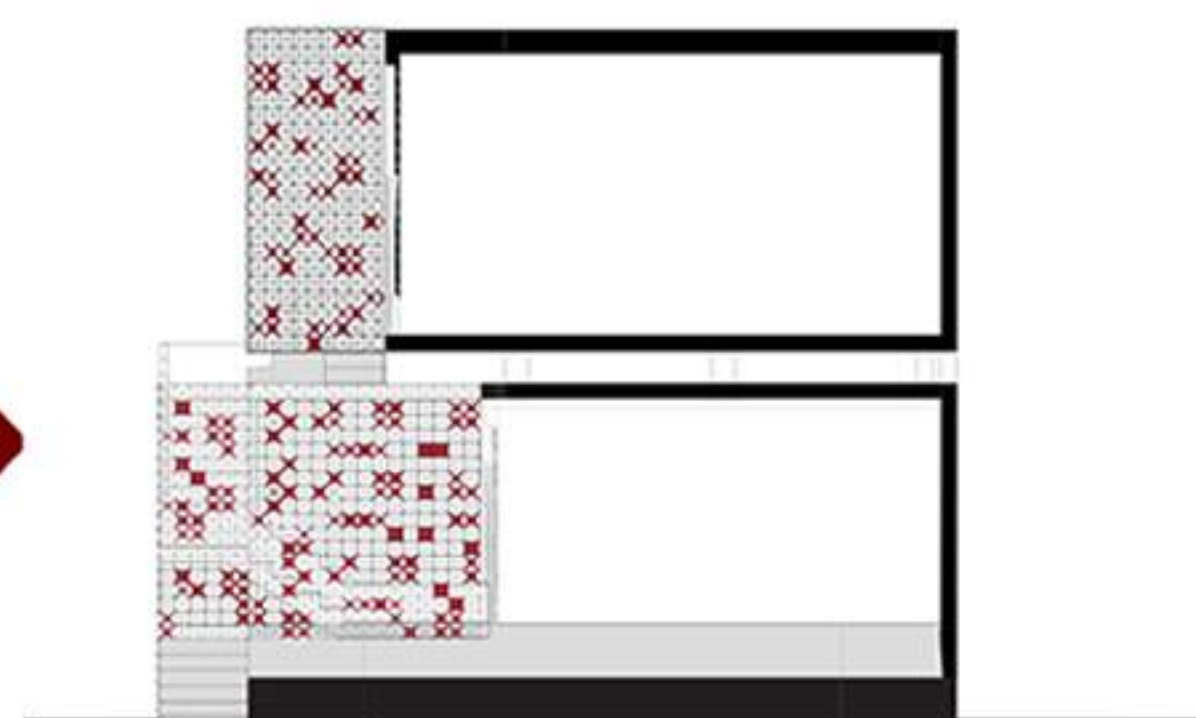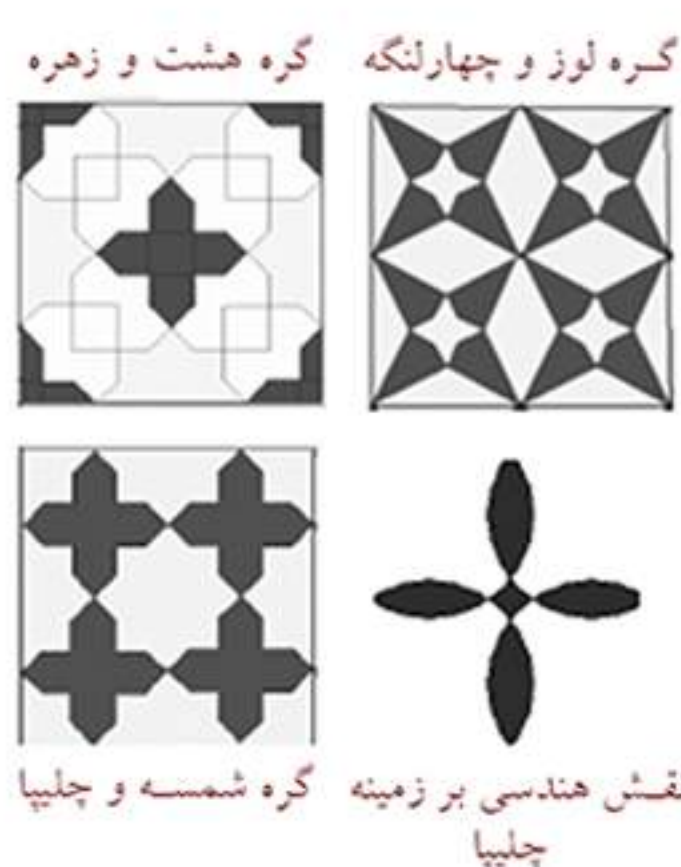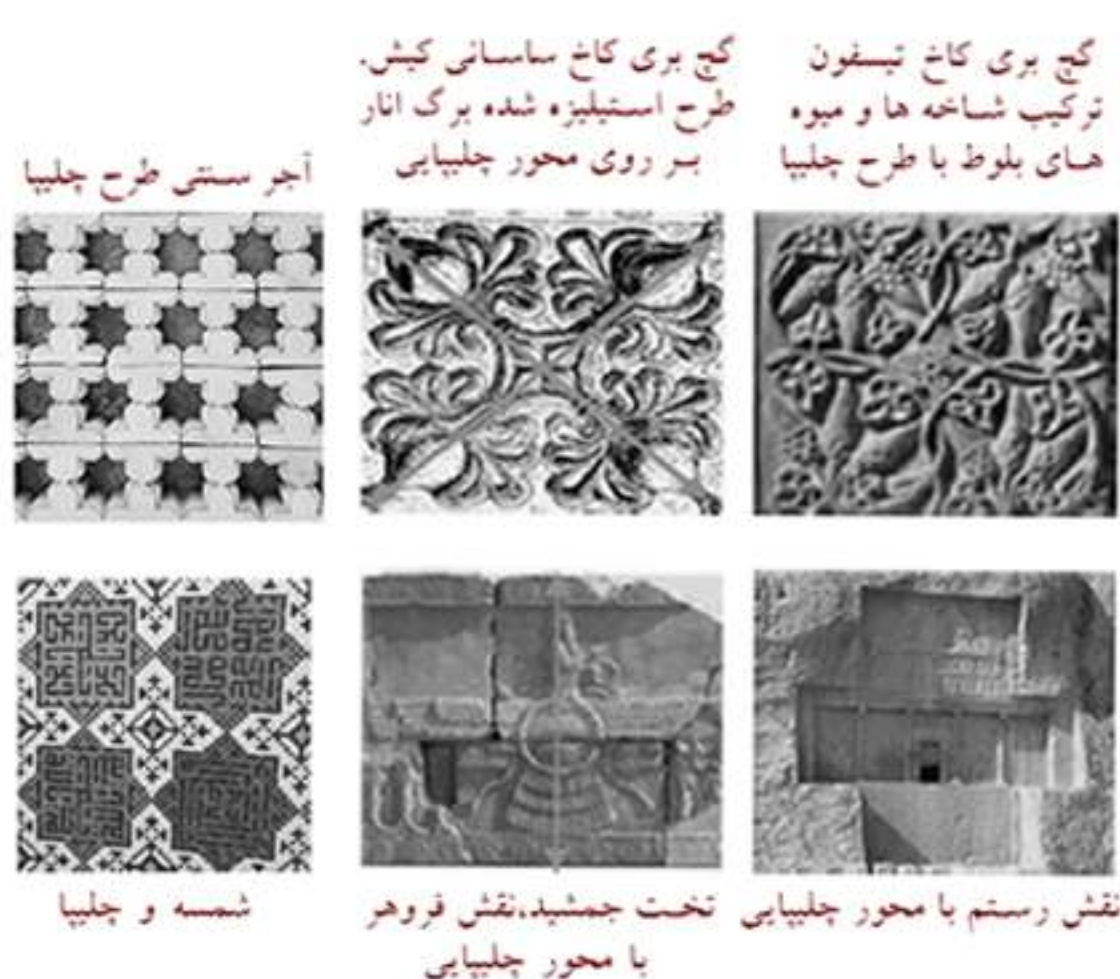


مجتمع تجاری اداری نیایش

تهران_رودهن
تابستان ۱۳۹۹

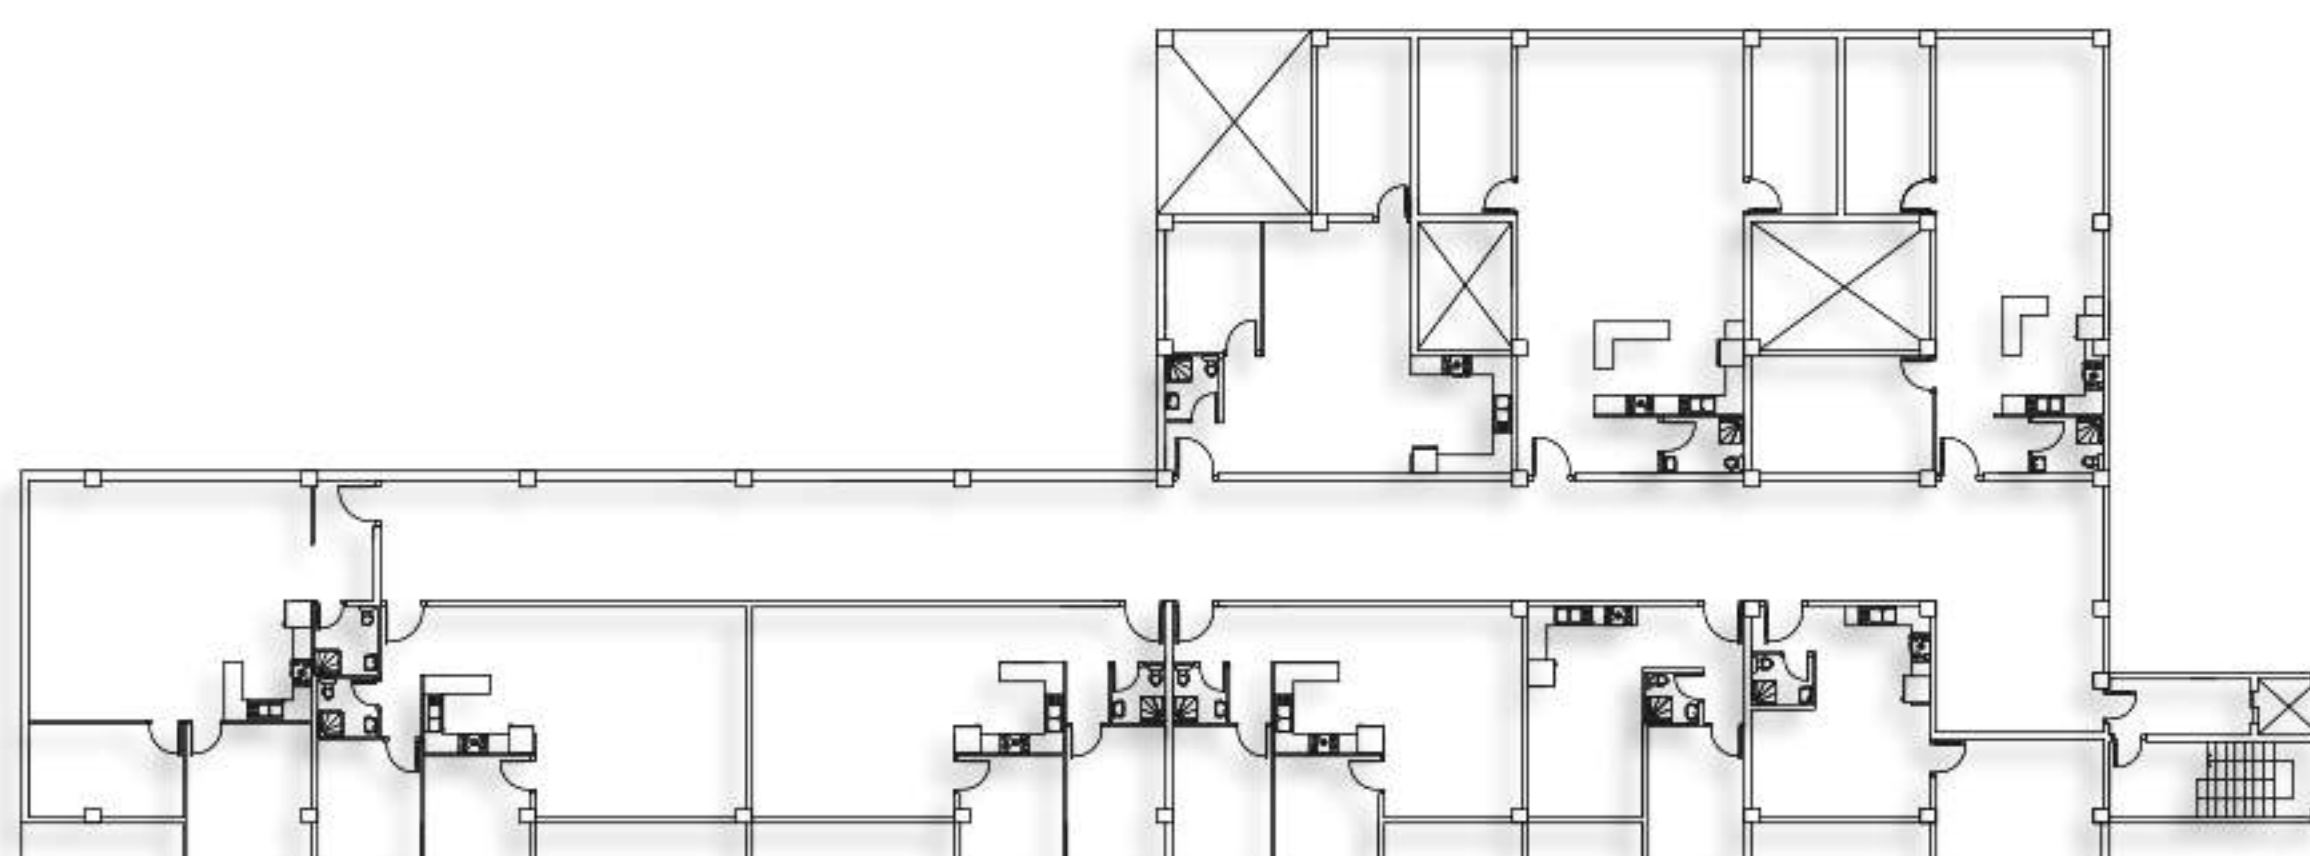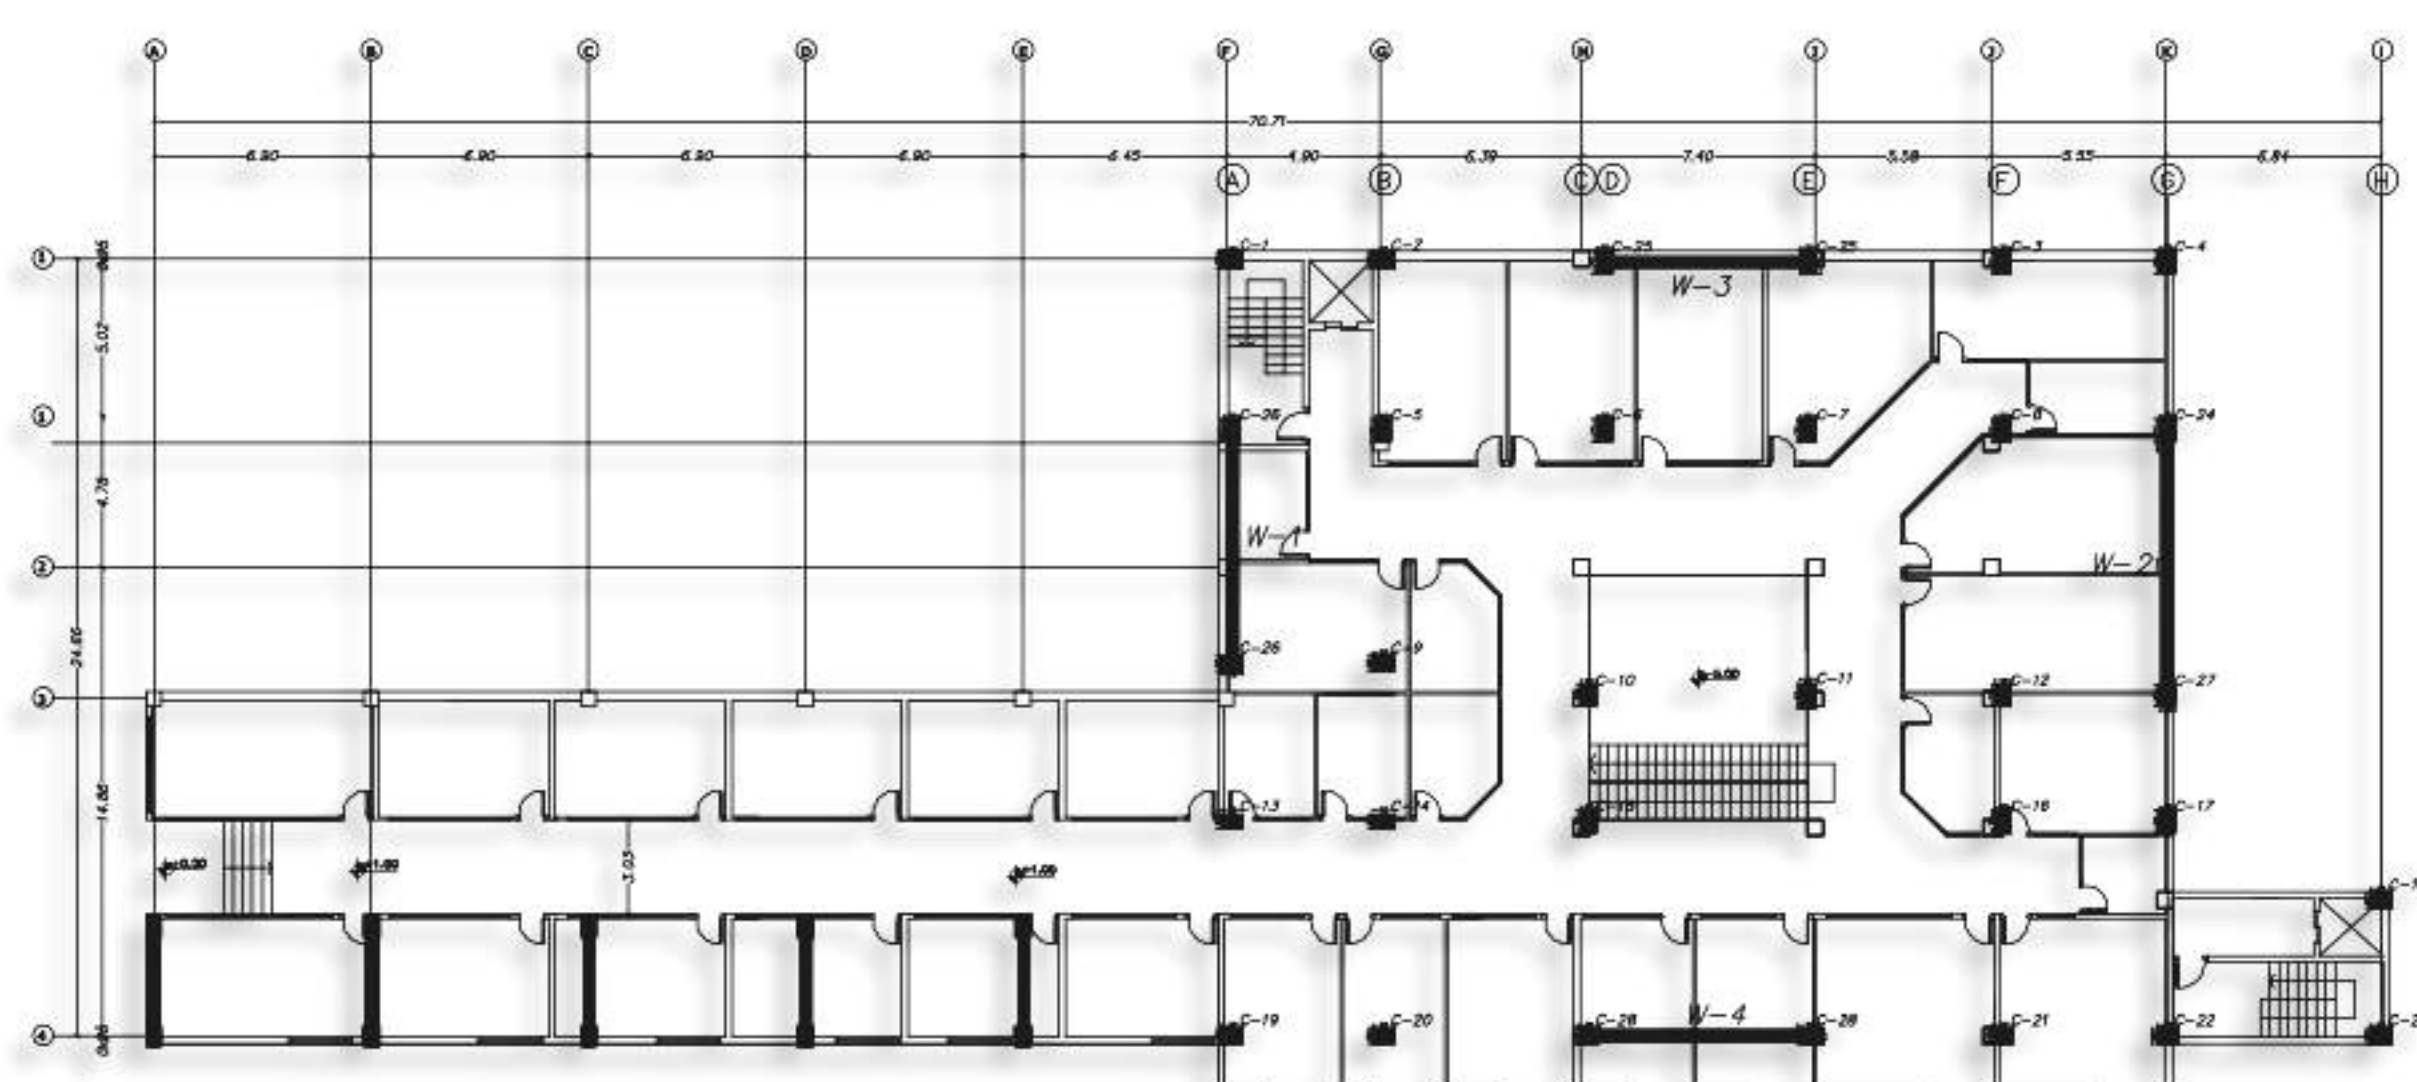






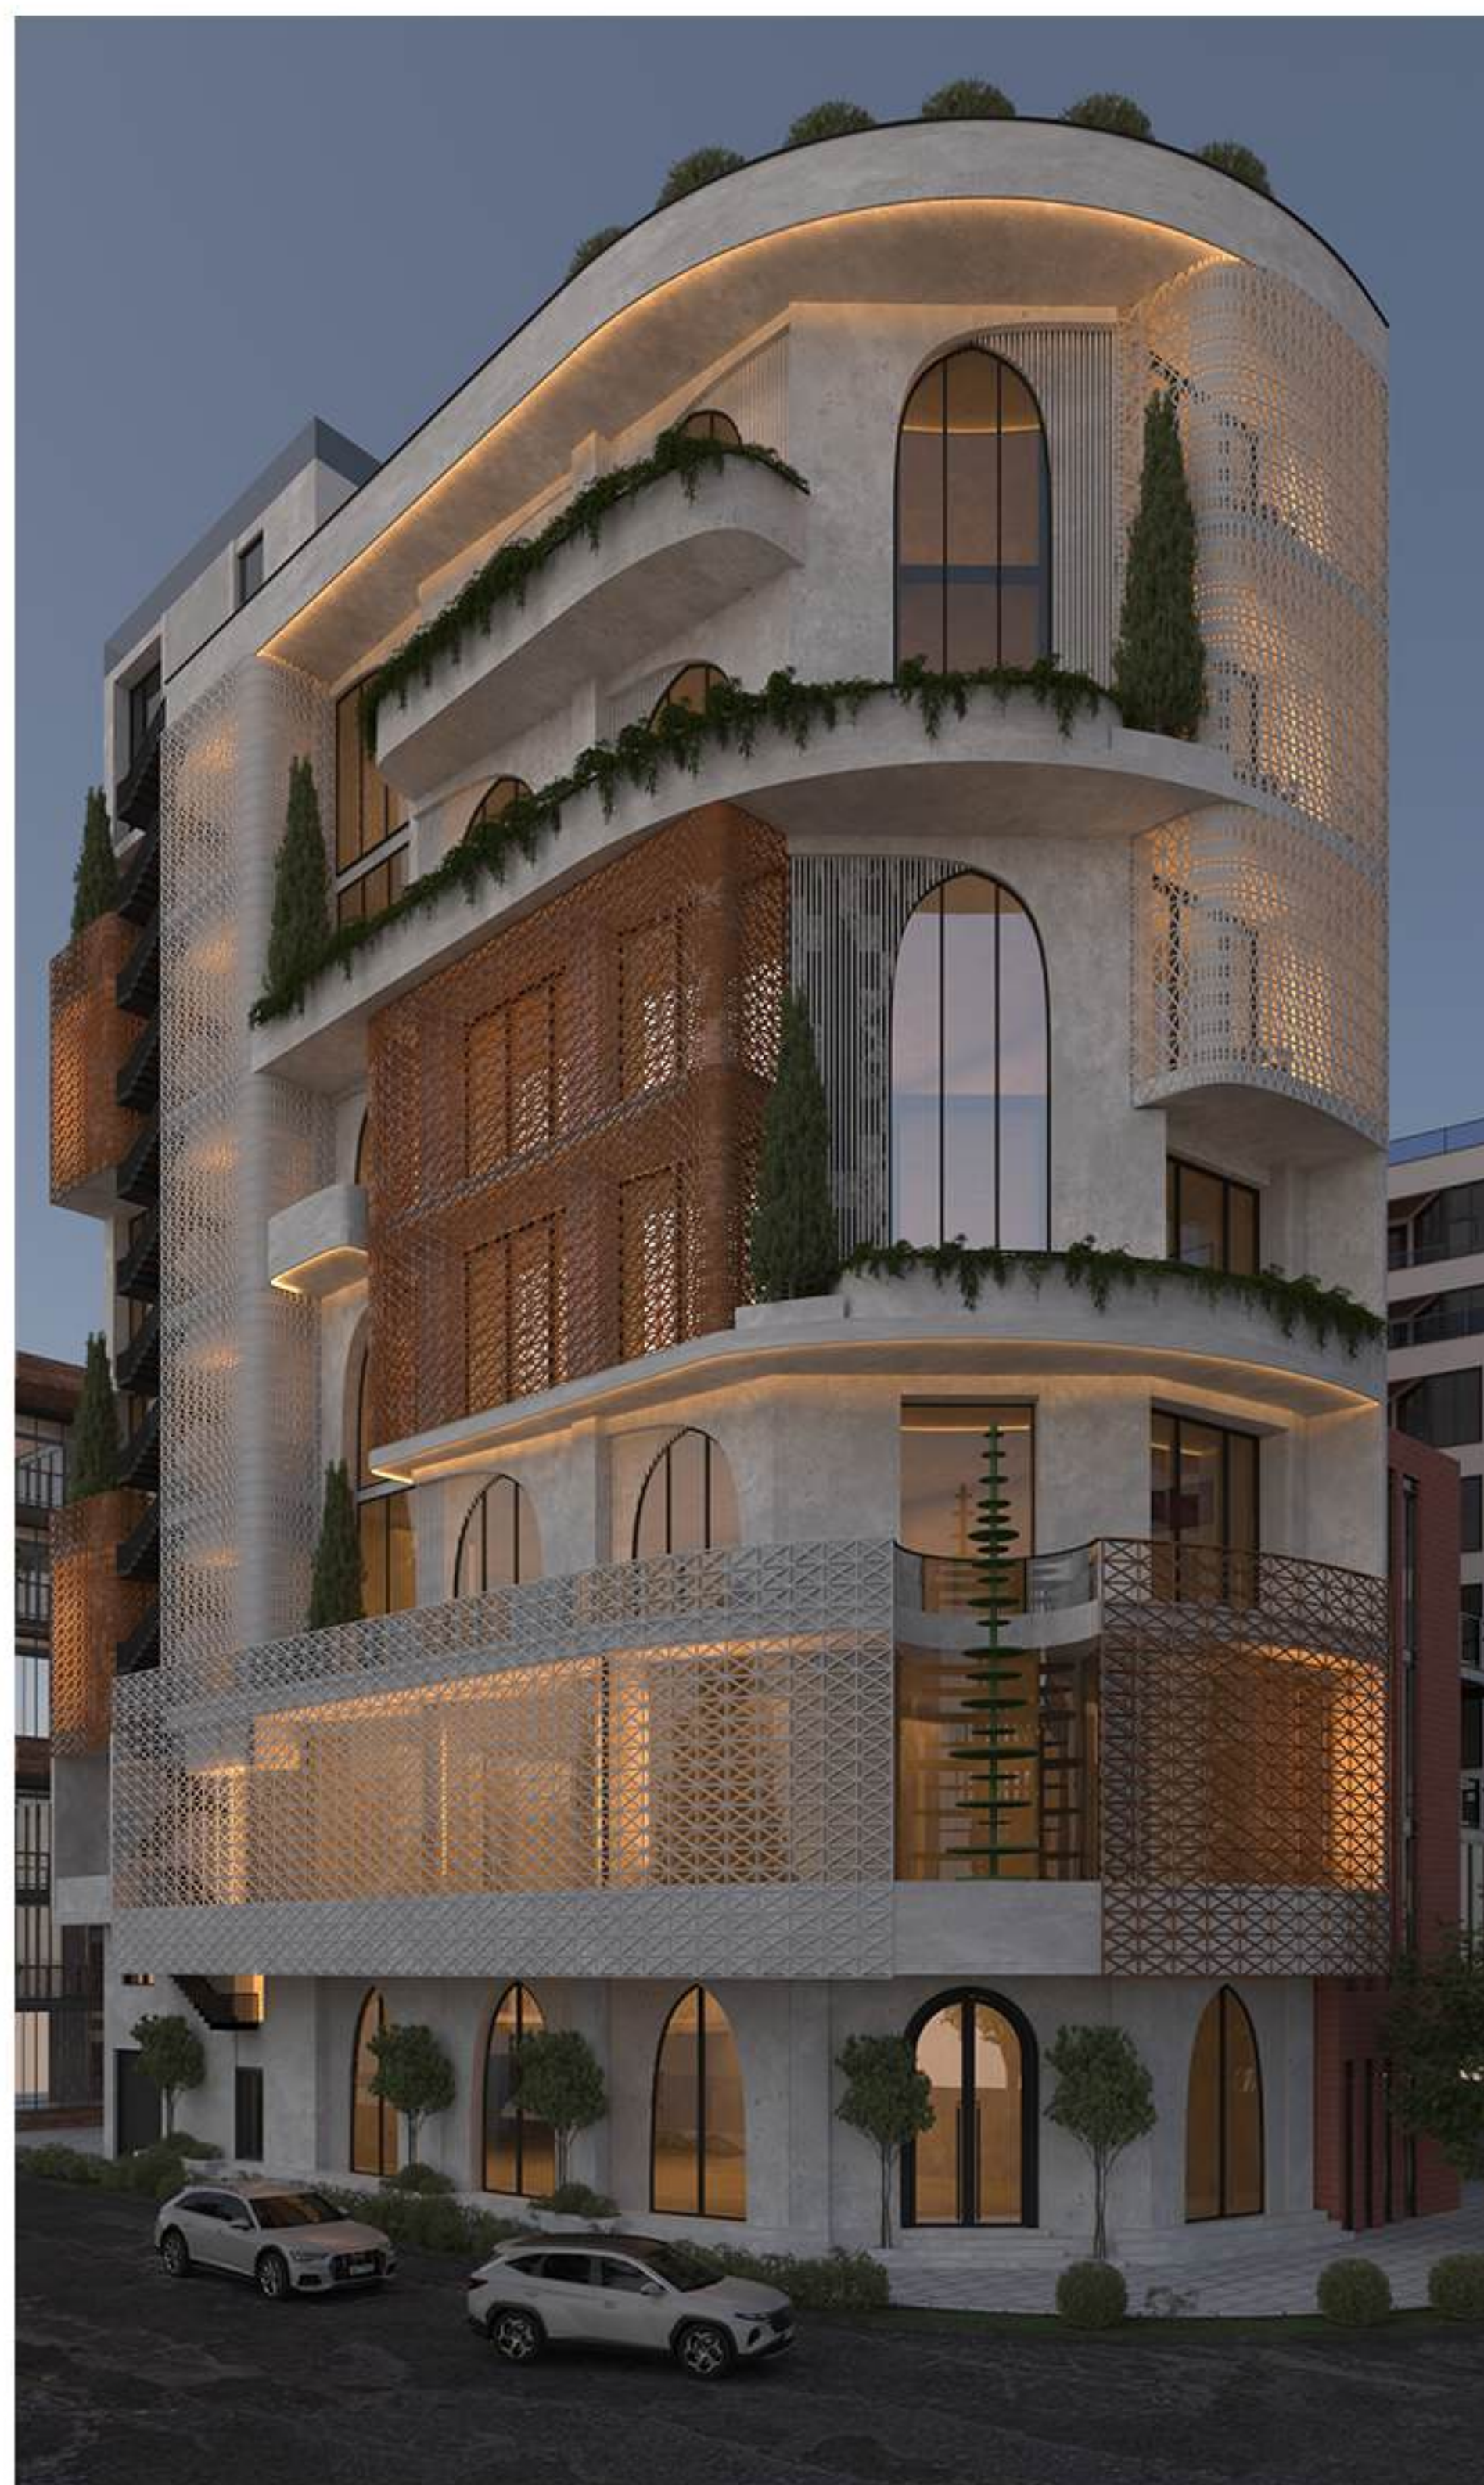


طراحی نمای ساختمان سبز فام

خراسان رضوی _ سبزوار
زمستان ۱۴۰۲



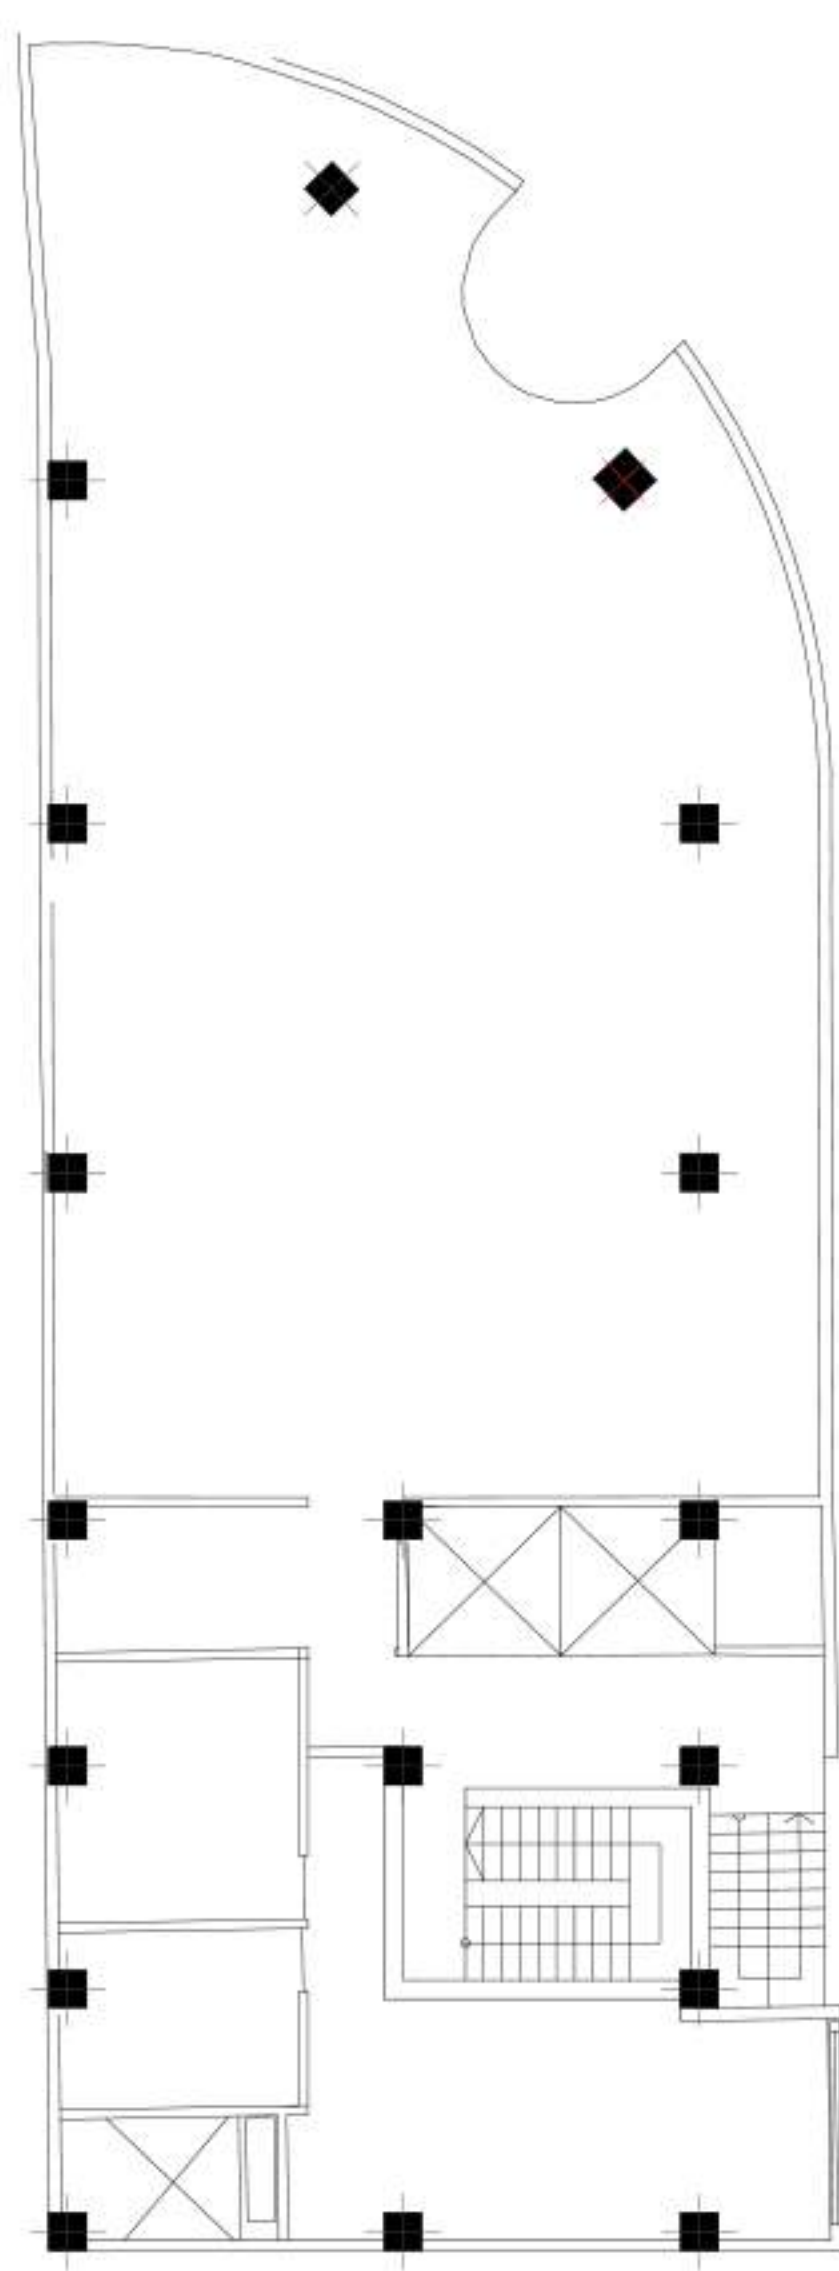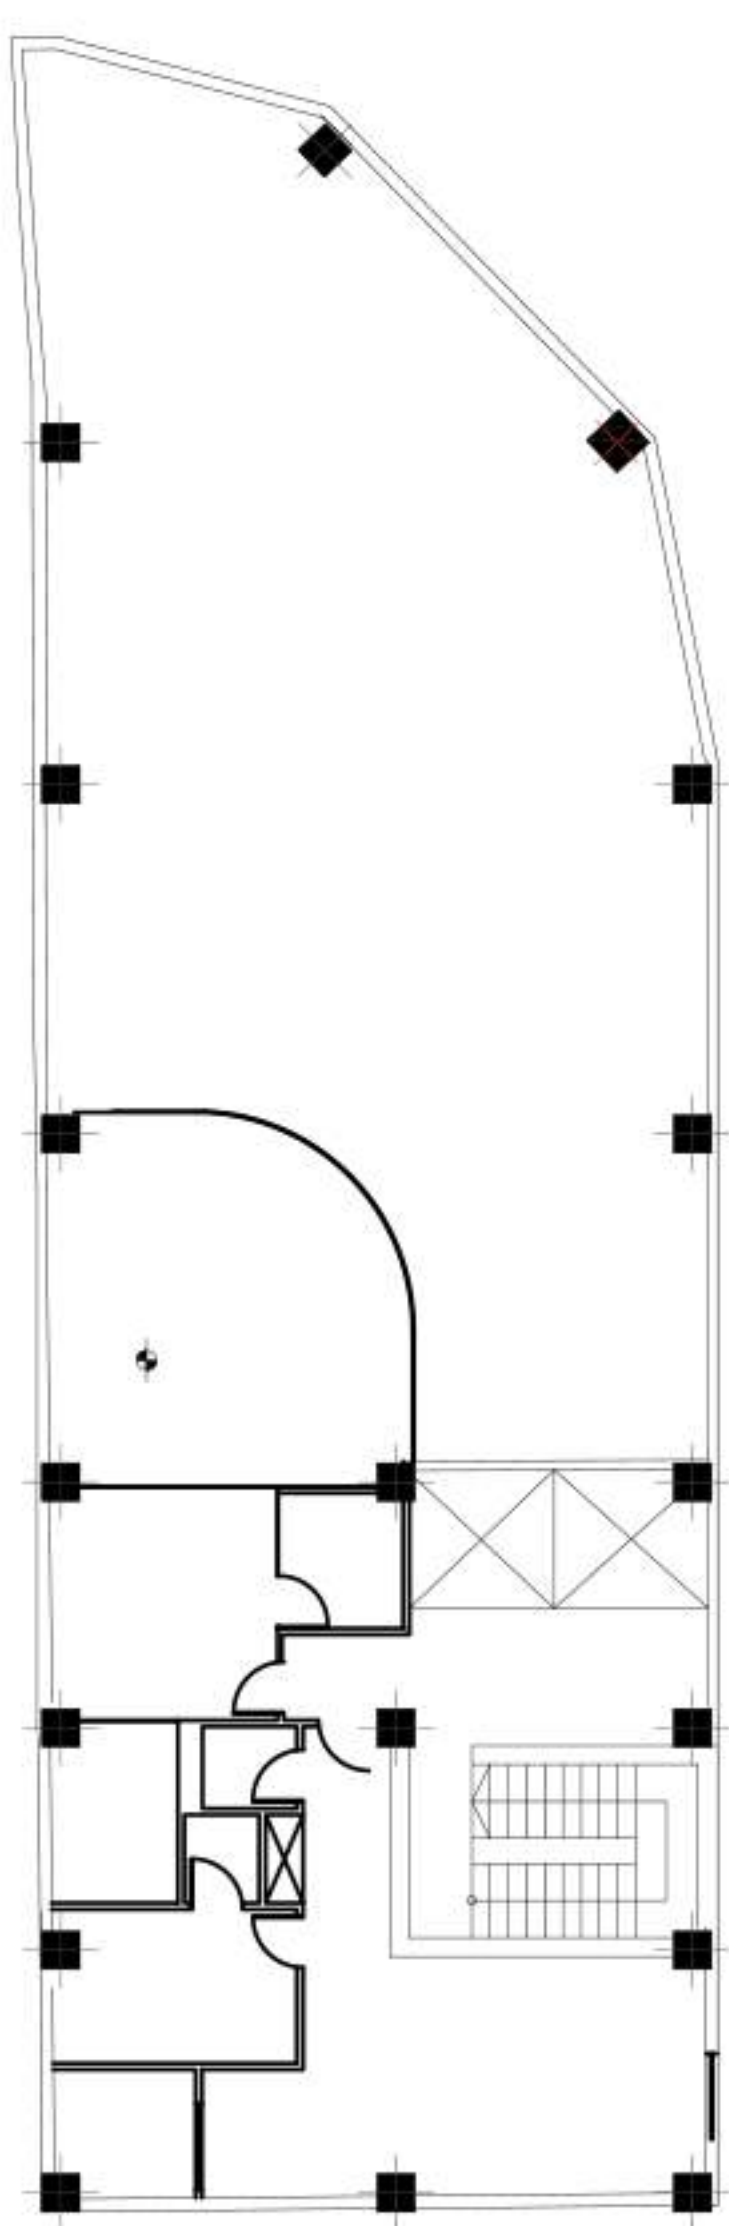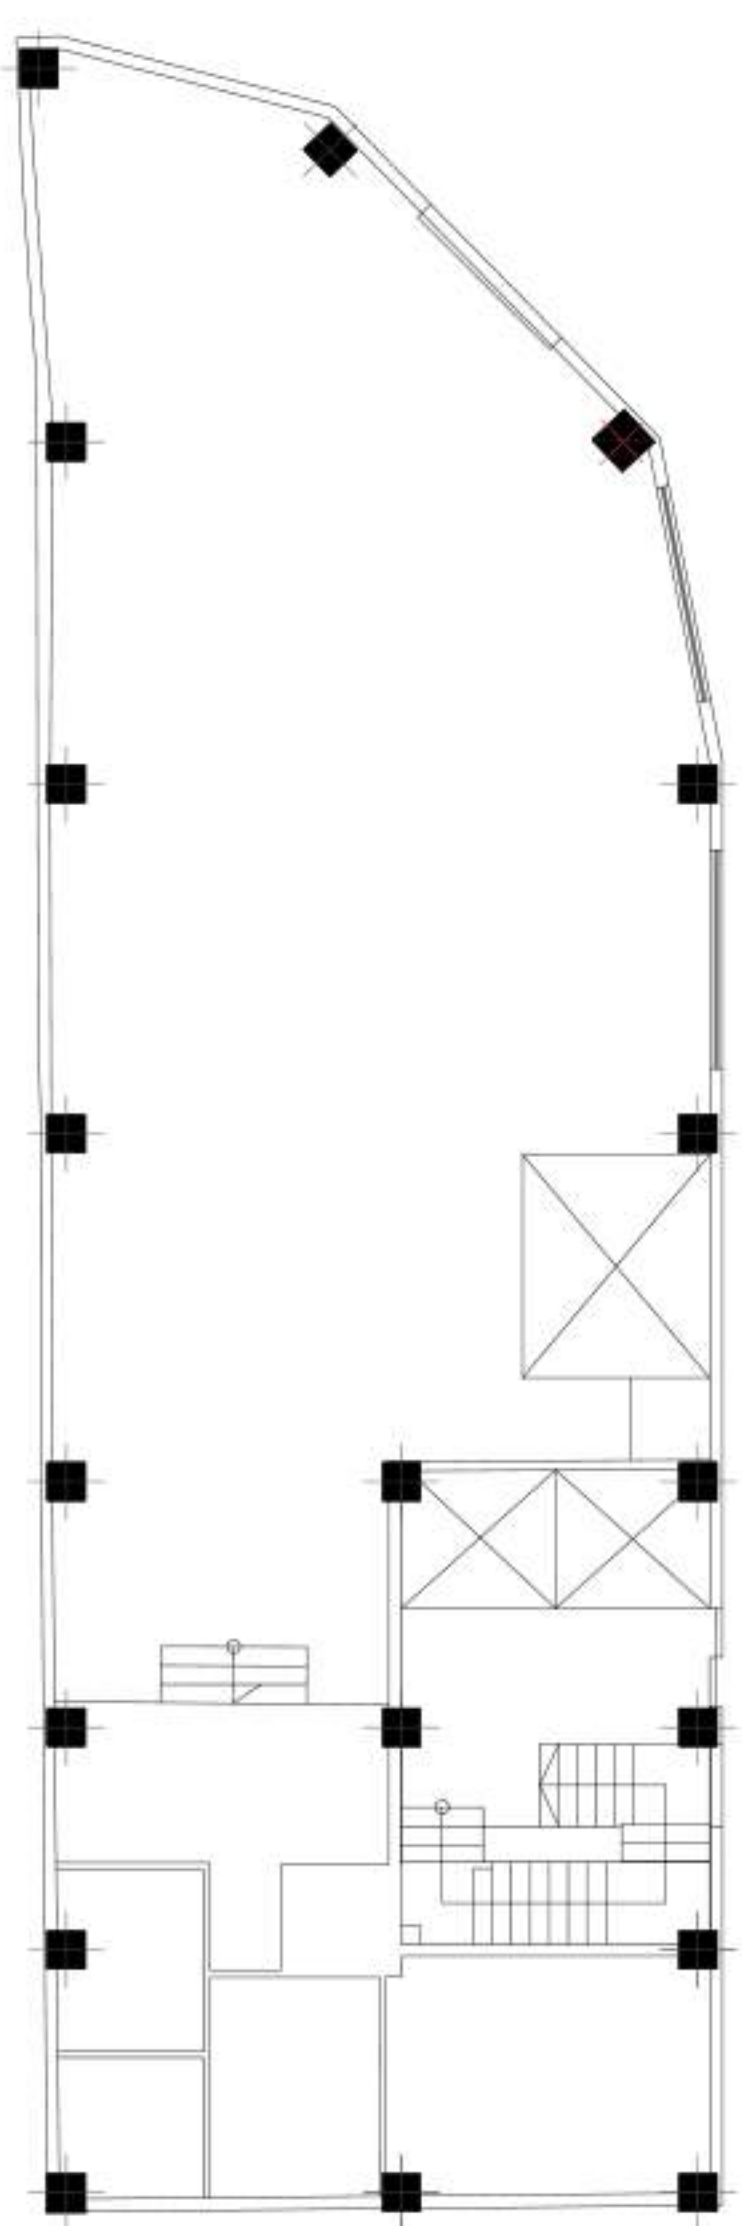

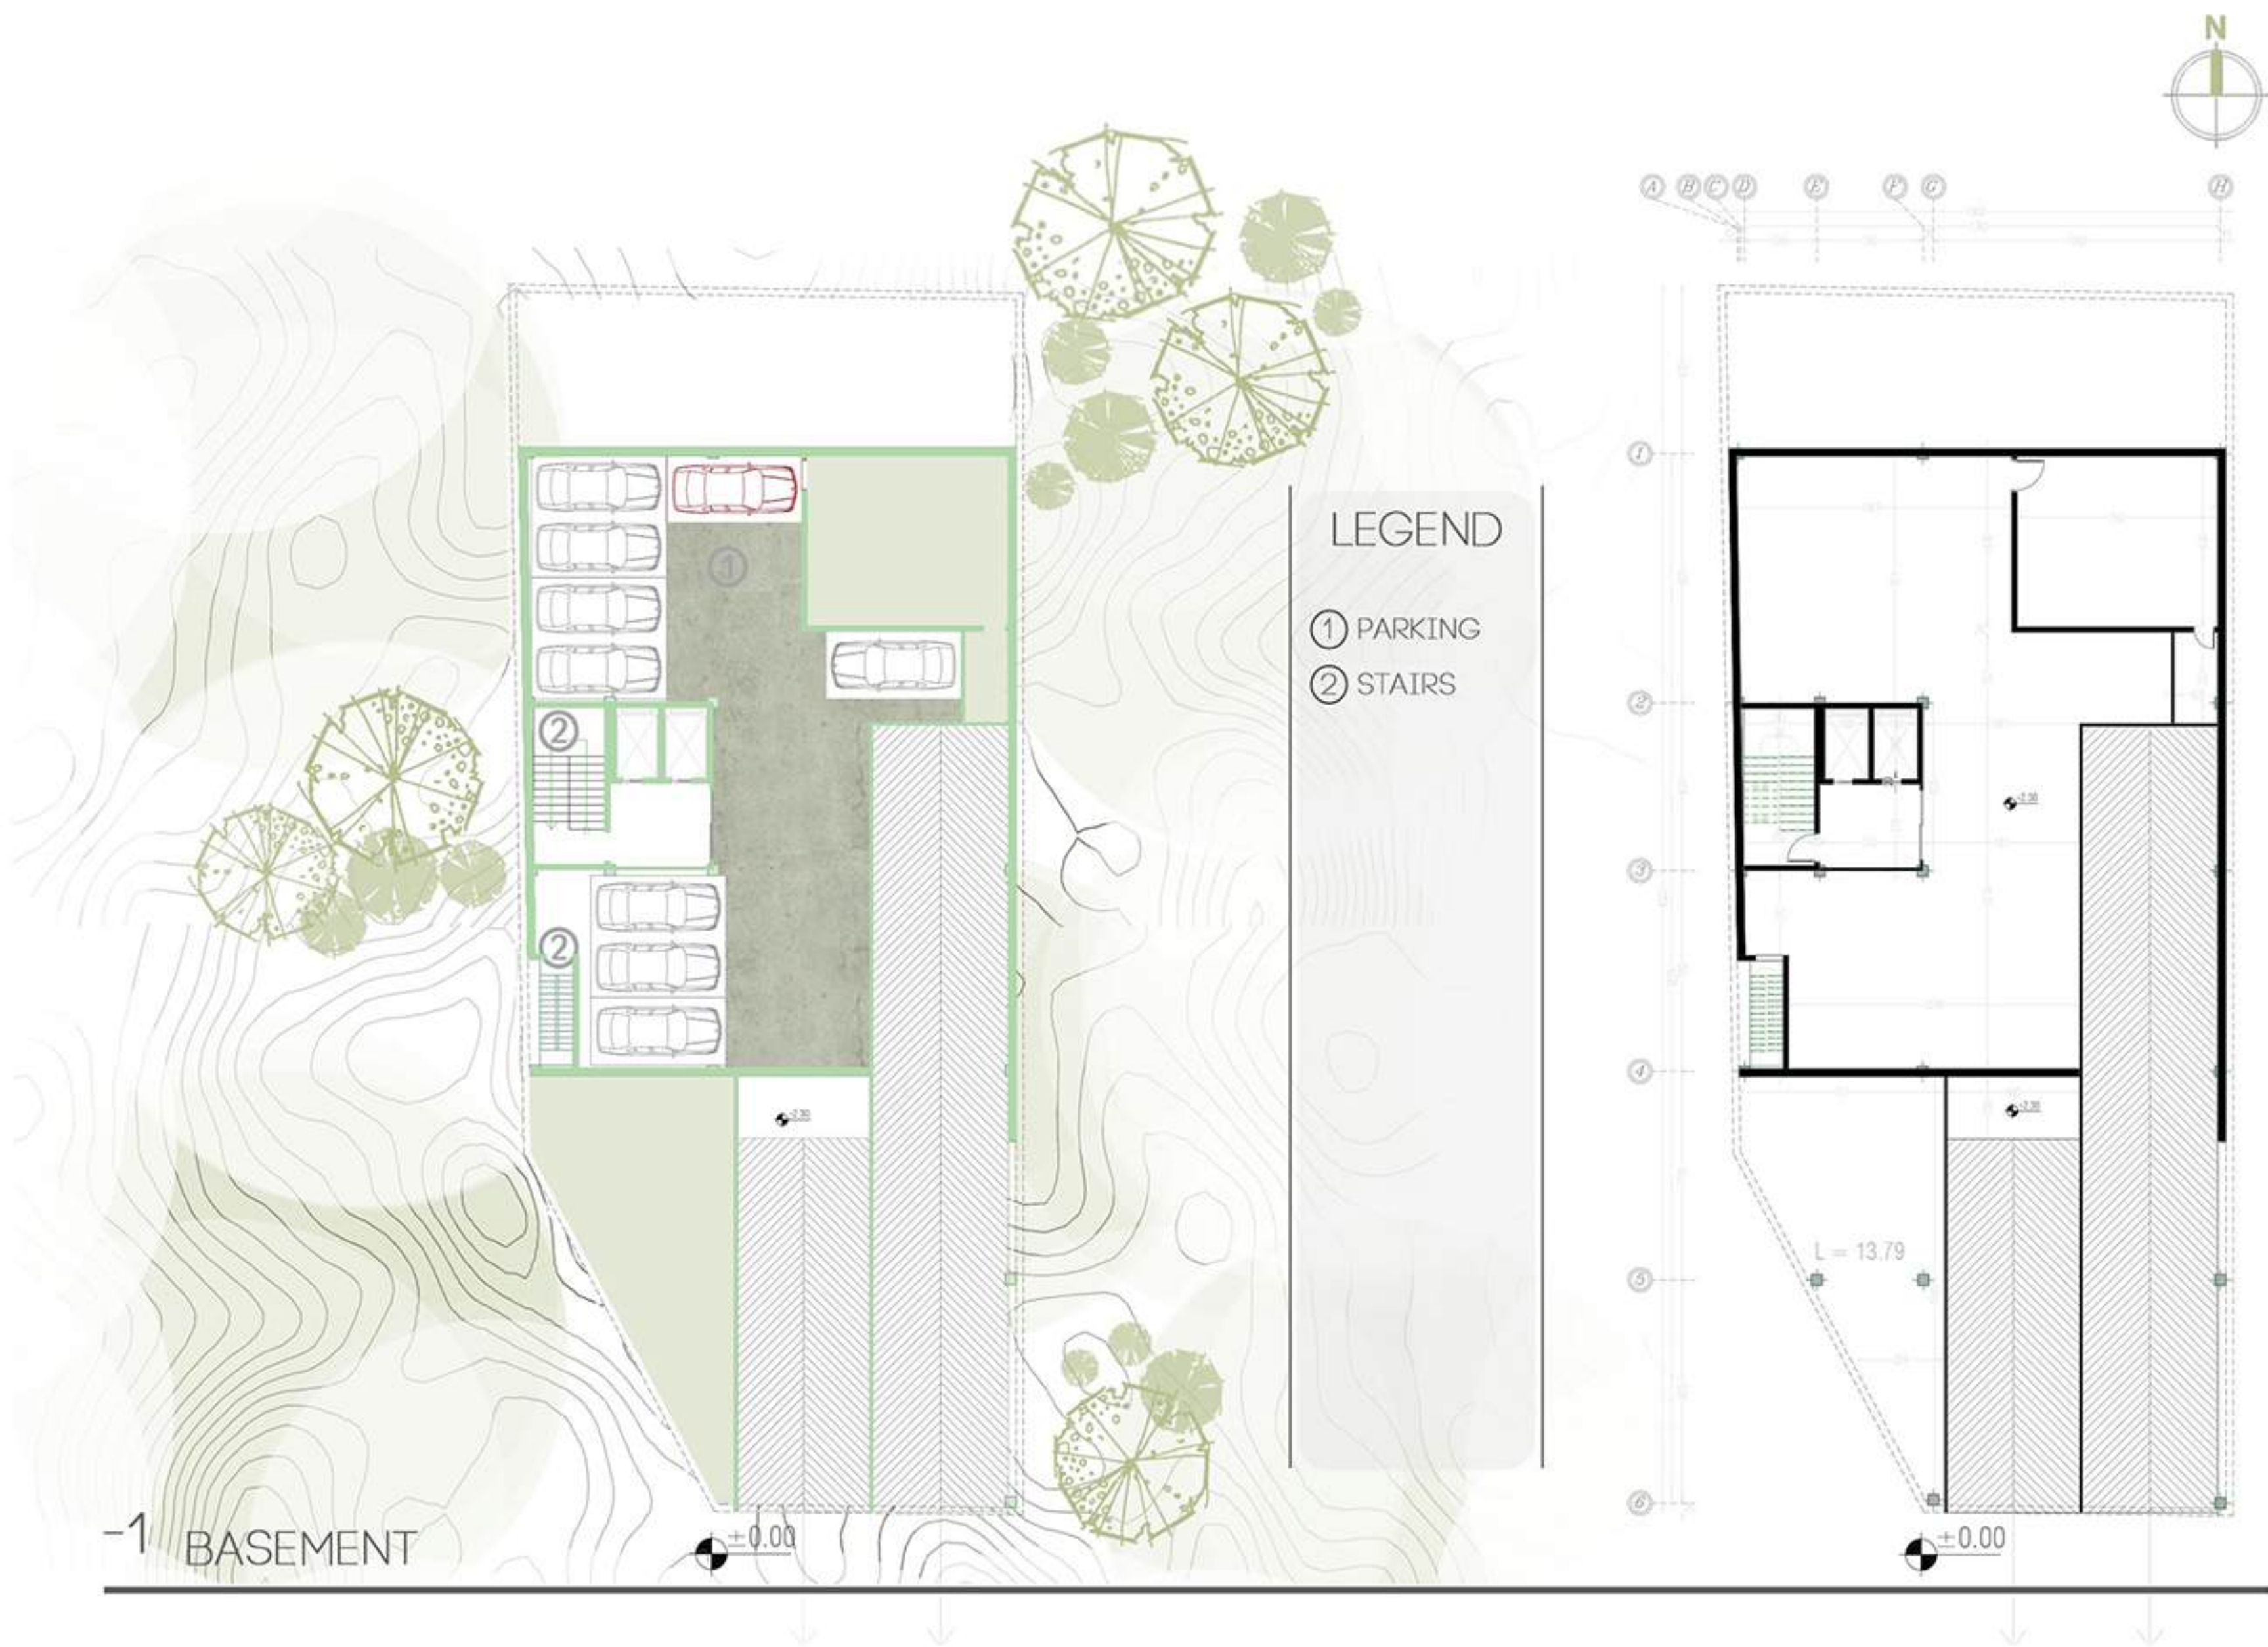


طراحی ساختمان اداری، ورزشی آوان

تهران_تابستان ۱۴۰۳



SECTION A-A



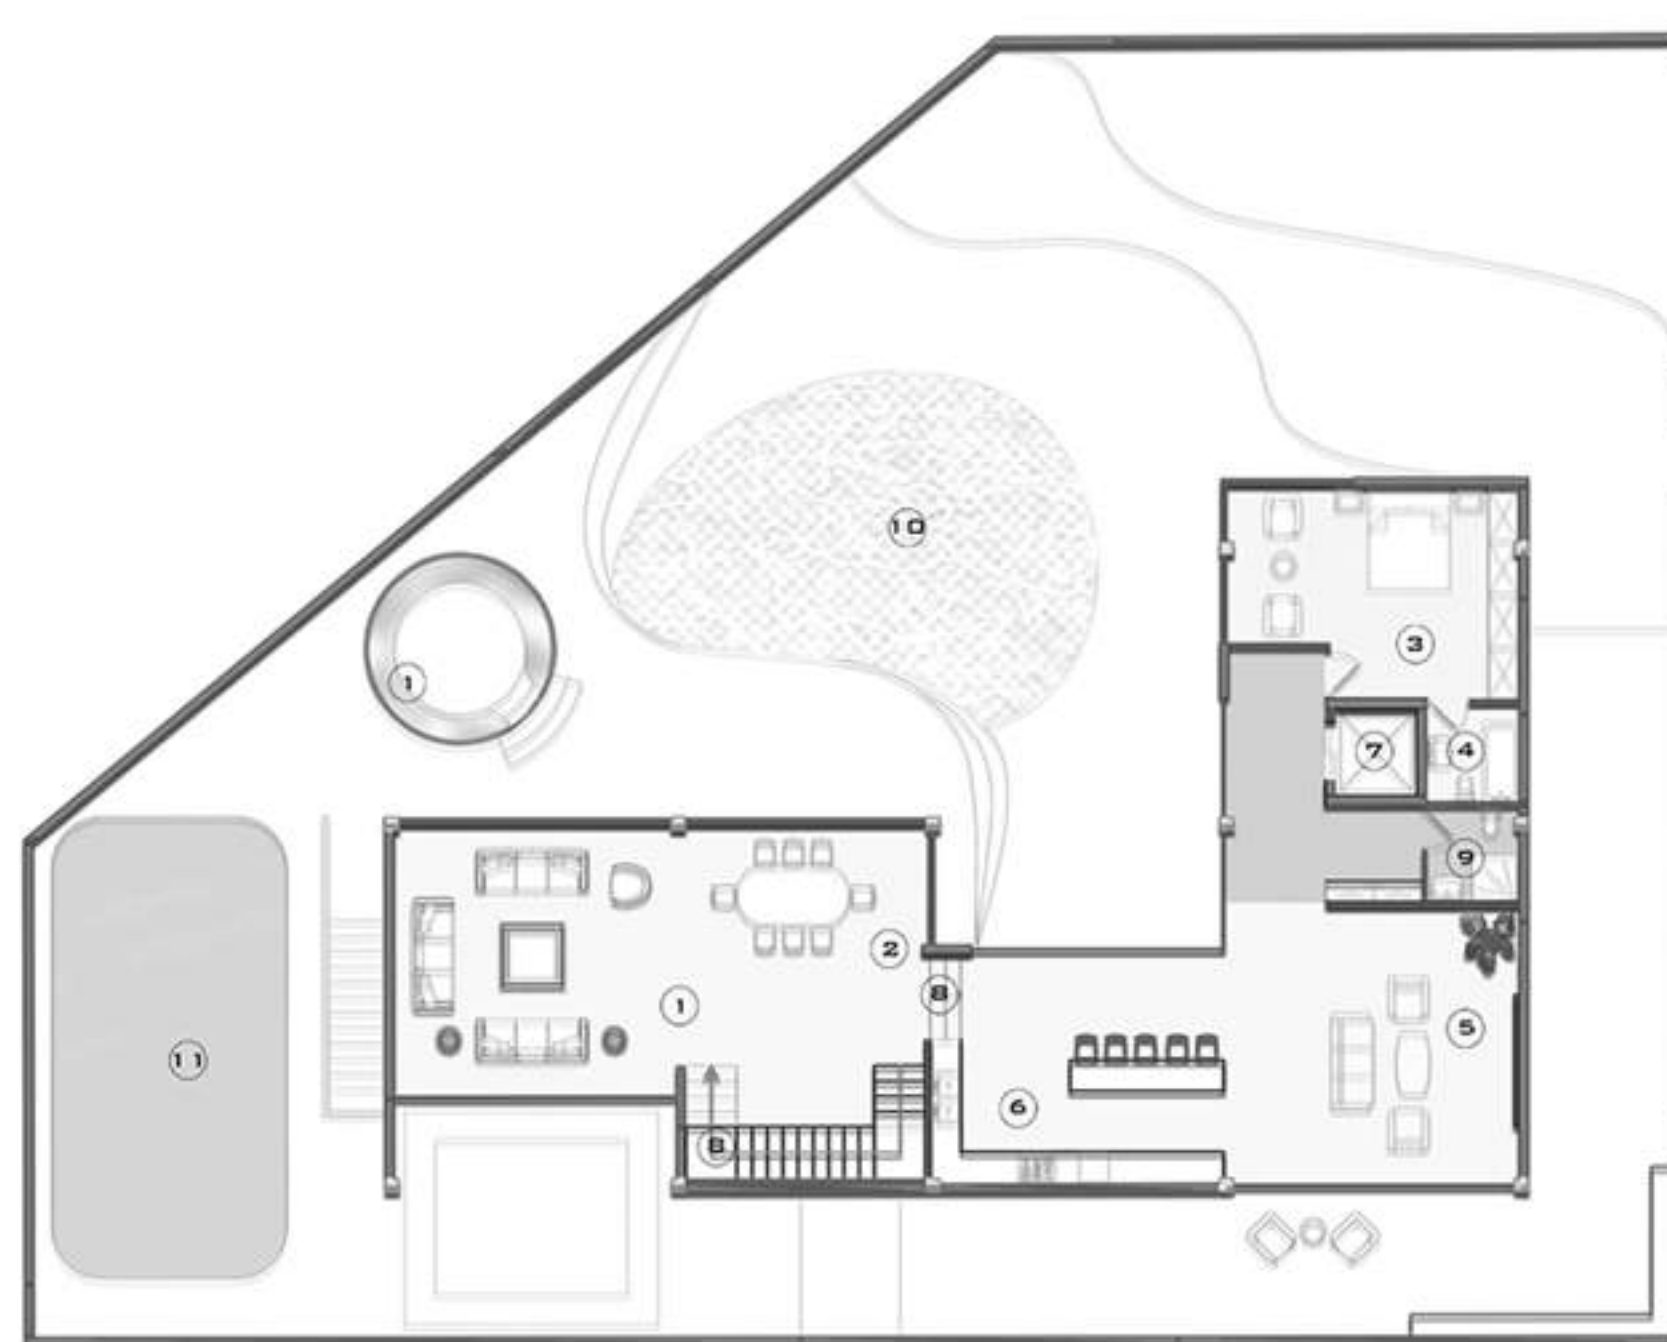

GROUND FLOOR

1. LIVING ROOM
2. DINING ROOM
3. BED ROOM
4. BATH ROOM
5. TV ROOM
6. KITCHEN
7. ELEVATOR
8. STAIR
9. W.C
10. POOL
11. GREEN SPACE



طراحی ویلا اردیبهشت

مازندران _ سلمان شهر

تابستان ۱۴۰۳

