DIVAN

Iranian Building

Navid Tavallaie

A B C D E AF G H

1 2 3 4 5 6 7

VOID

VOID

-1.35

-1.35

+1.20

7.57

3.28

16.23

5.37

2.40

5.50

6.59

area :122

12.19

12.94

4.94

+1.20

6.09

12.94

area :76

2.40

+1.20

6.58

15.90

area :93

15.90

area :109

+1.20

1.44

1.44

+0.00

A

GF

Shops - Lobby - storage

sc 1:100

A B C D E AF G H

1 2 3 4 5 6 7

VOID

A

1,3,5 Floor

sc 1:100

A B C D E AF G H

1 2 3 4 5 6 7

VOID

7.69 8.97 5.29 3.17 4.39 2.75 4.10 2.09 1.18 1.67 1.50 7.05 3.42 7.89 10.56 6.95 2.40 3.92 0.90 1.50 1.82 2.86 1.60 2.76 9.83 1.40 4.43 7.10 10.20 1.74 1.26 1.35 1.30 1.10 1.48 0.54 4.55 3.91 3.84 3.86 1.70 2.08 1.20 0.90 0.94 1.00 3.87 3.98 10.22 8.44

A

2,4,6 Floor

sc 1:100

A B C D E AF G H

1 2 3 4 5 6 7

-1.80

VOID

-1.80

storage

A

-1 Floor

PARKING-STORAGE

sc 1:100

A B C D E AF G H

1 2 3 4 5 6 7

-1.80

VOID

-1.80

storage

A

-2 Floor

PARKING-STORAGE

sc 1:100

A B C D E AF G H

1 2 3 4 5 6 7

-1.80

VOID

-1.80


storage

A

-3 Floor

PARKING-STORAGE

sc 1:100

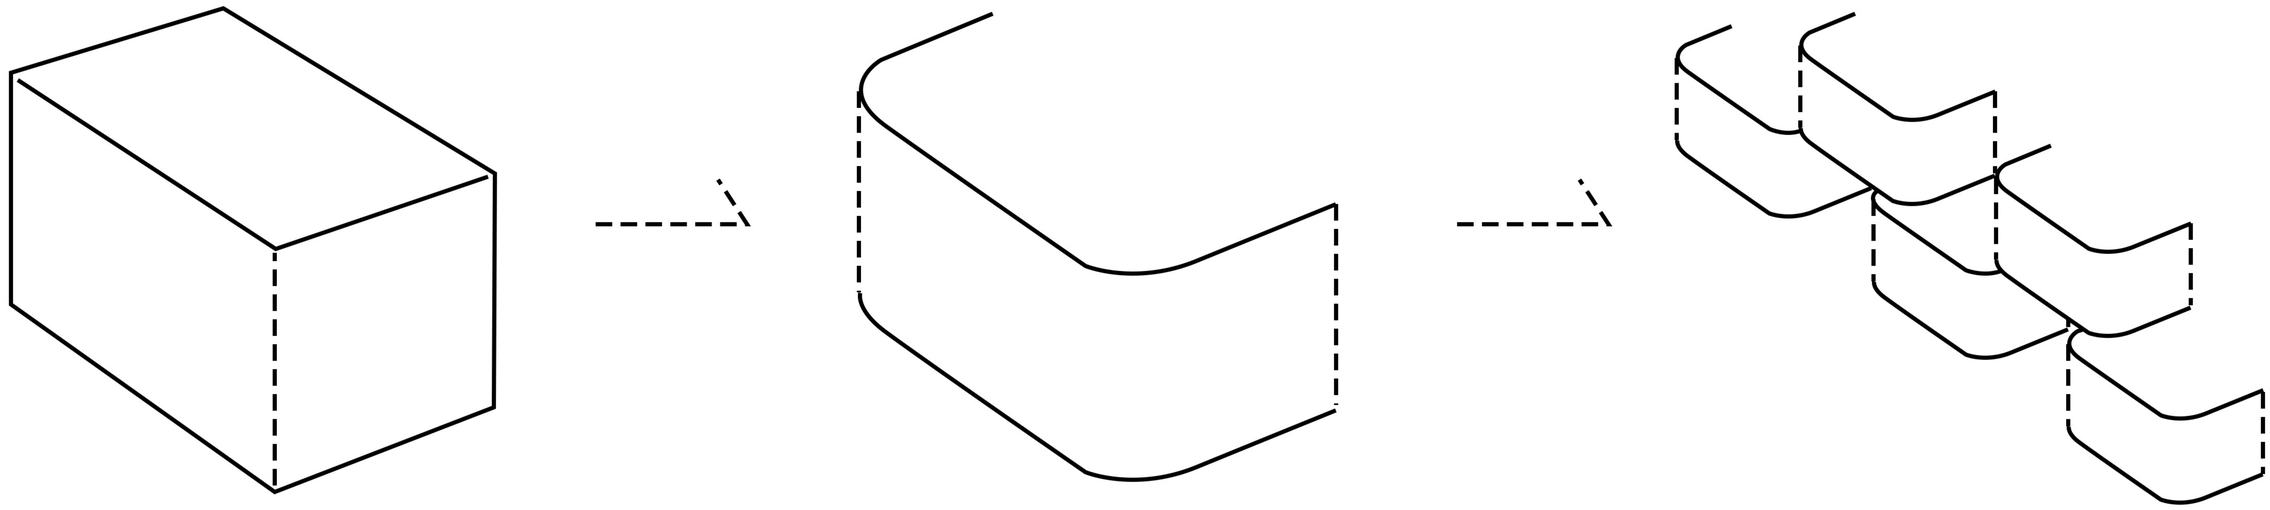

FORM + COMBINATION + COLOR




ایرانیان
ایرانیان
ایرانیان
ایرانیان




ایرانیان
ایرانیان
ایرانیان


ایوانیان
ایوانیان
ایوانیان
ایوانیان

آجر نسوز در ابعاد ۳۱ *۷
عمودی با بند ۱ سانتیمتر



بافت فخر و مدین
آجر نسوز در ابعاد ۳۱ *۷

ورق استیل
رنگ شده


Iranian
Building
Ent.2


Iranian
Building
Ent.2


Iranian
Building
Ent.3


45
Iranian
Building
Ent.2


07
07
07


07
07


ایرانیان


07


07
07



ورق فلزی
با رنگ کوره

ورق استیل ضد خش



سنگ تراورتن



IRANIAN
COMPETITION

جدول مساحت کلی مسابقه ایرانیان

کاربری / طبقات	تجاری	مسکونی			راه پله + آسانسور + لابی	پارکینگ	انبار		مساحت کل طبقه
	تعداد	واحد	مساحت		مساحت	تعداد	واحد	مساحت	مساحت
زیرزمین ۳	–	–	–	–	–	15	2	42.93	699.79
زیرزمین ۲	–	–	–	–	–	13	2	42.93	699.79
زیرزمین ۱	–	–	–	–	–	13	1	26.62	699.79
همکف	400.00	–	–	–	–	0	2	128.56	699.79
اول	–	4	594.04	واحد ۱ : 149.56 واحد ۲ : 144.65 واحد ۳ : 149.94 واحد ۴ : 149.82	46.25	–	–	–	640.87
دوم	–	4	594.04	واحد ۱ : 149.96 واحد ۲ : 144.30 واحد ۳ : 149.94 واحد ۴ : 149.82	46.25	–	–	–	640.87
سوم	–	4	594.04	واحد ۱ : 149.56 واحد ۲ : 144.65 واحد ۳ : 149.94 واحد ۴ : 149.82	46.25	–	–	–	640.87
چهارم	–	4	594.04	واحد ۱ : 149.96 واحد ۲ : 144.30 واحد ۳ : 149.94 واحد ۴ : 149.82	46.25	–	–	–	640.87
پنجم	–	4	594.04	واحد ۱ : 149.56 واحد ۲ : 144.65 واحد ۳ : 149.94 واحد ۴ : 149.82	46.25	–	–	–	640.87
ششم	–	4	594.04	واحد ۱ : 149.96 واحد ۲ : 144.30 واحد ۳ : 149.94 واحد ۴ : 149.82	46.25	–	–	–	640.87
جمع	مساحت تجاری	مجموع مساحت مسکونی			–	مجموع تعداد پارکینگ		مجموع مساحت انبار	مساحت کل مجموعه
	400.00	24	3564.24		–	42	7	241.04	6644.38

دیوارهای مشترک بین فضای مسکونی و مشاعات(راه پله،آسانسور و لابی) جزءِ مساحت مسکونی محاسبه می شود
نیازی به پر کردن خانه های با علامت (-) نیست
لطفا پلی لاین مساحت کل طبقه و واحدهای مسکونی در فایل اتوکد ترسیم شود