





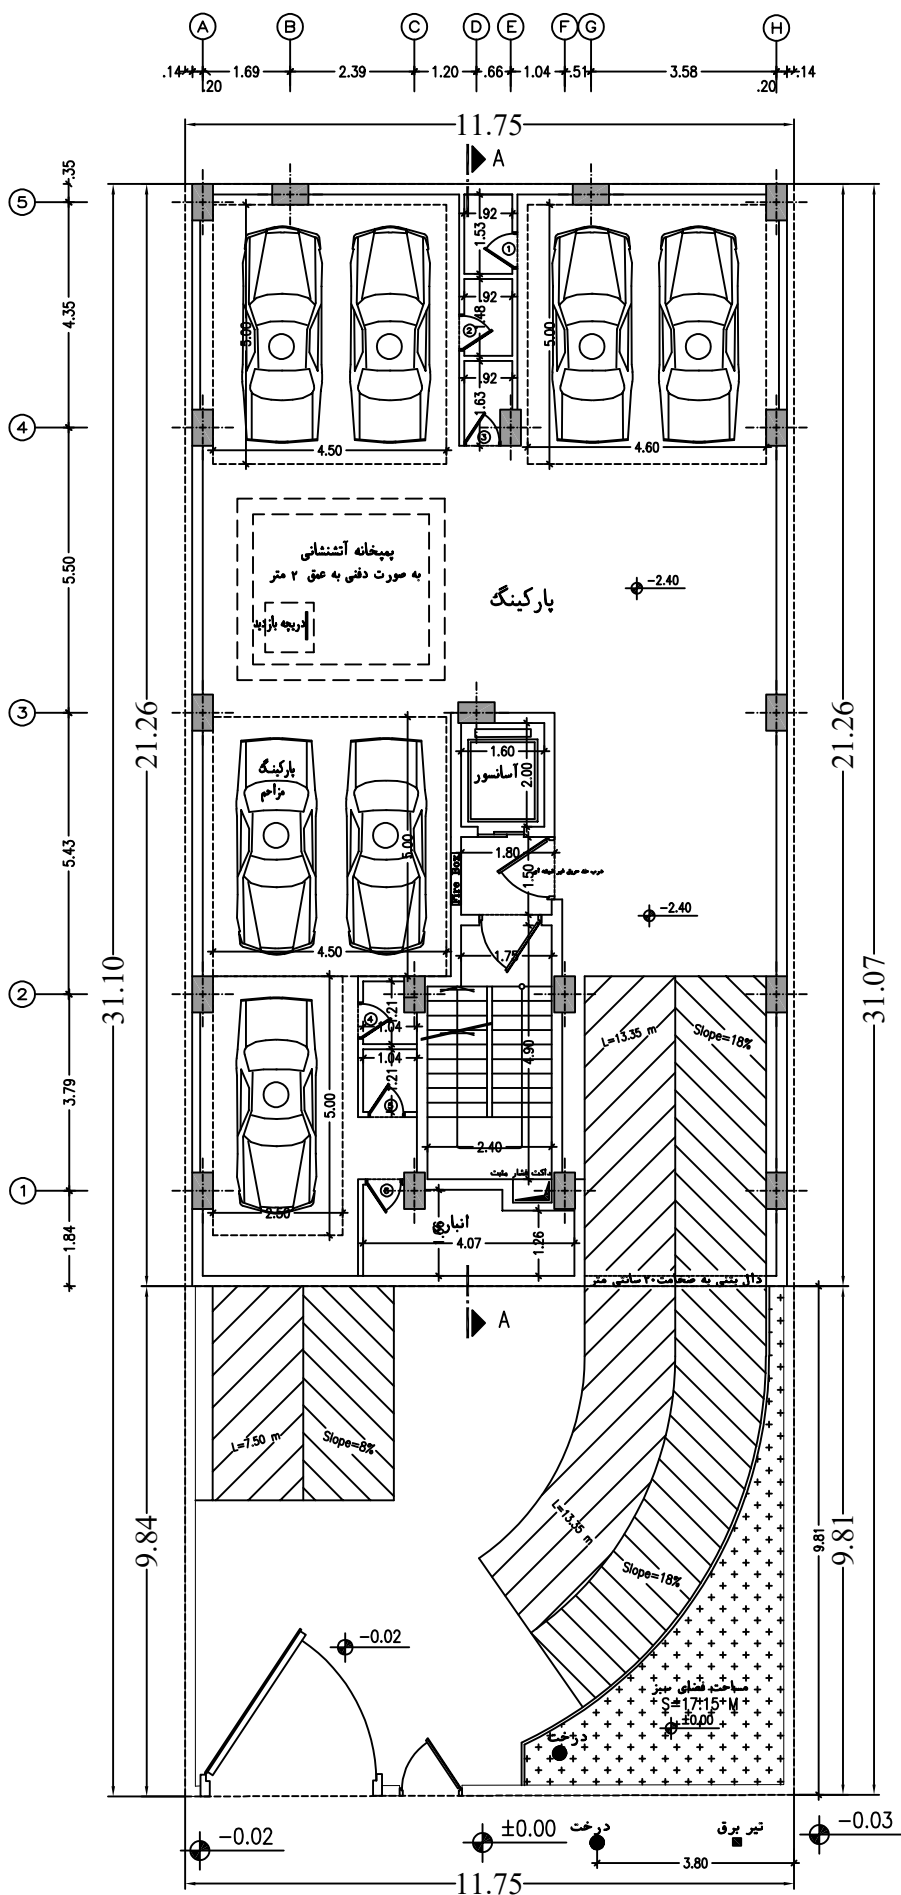



پلان زیرزمین ۱-

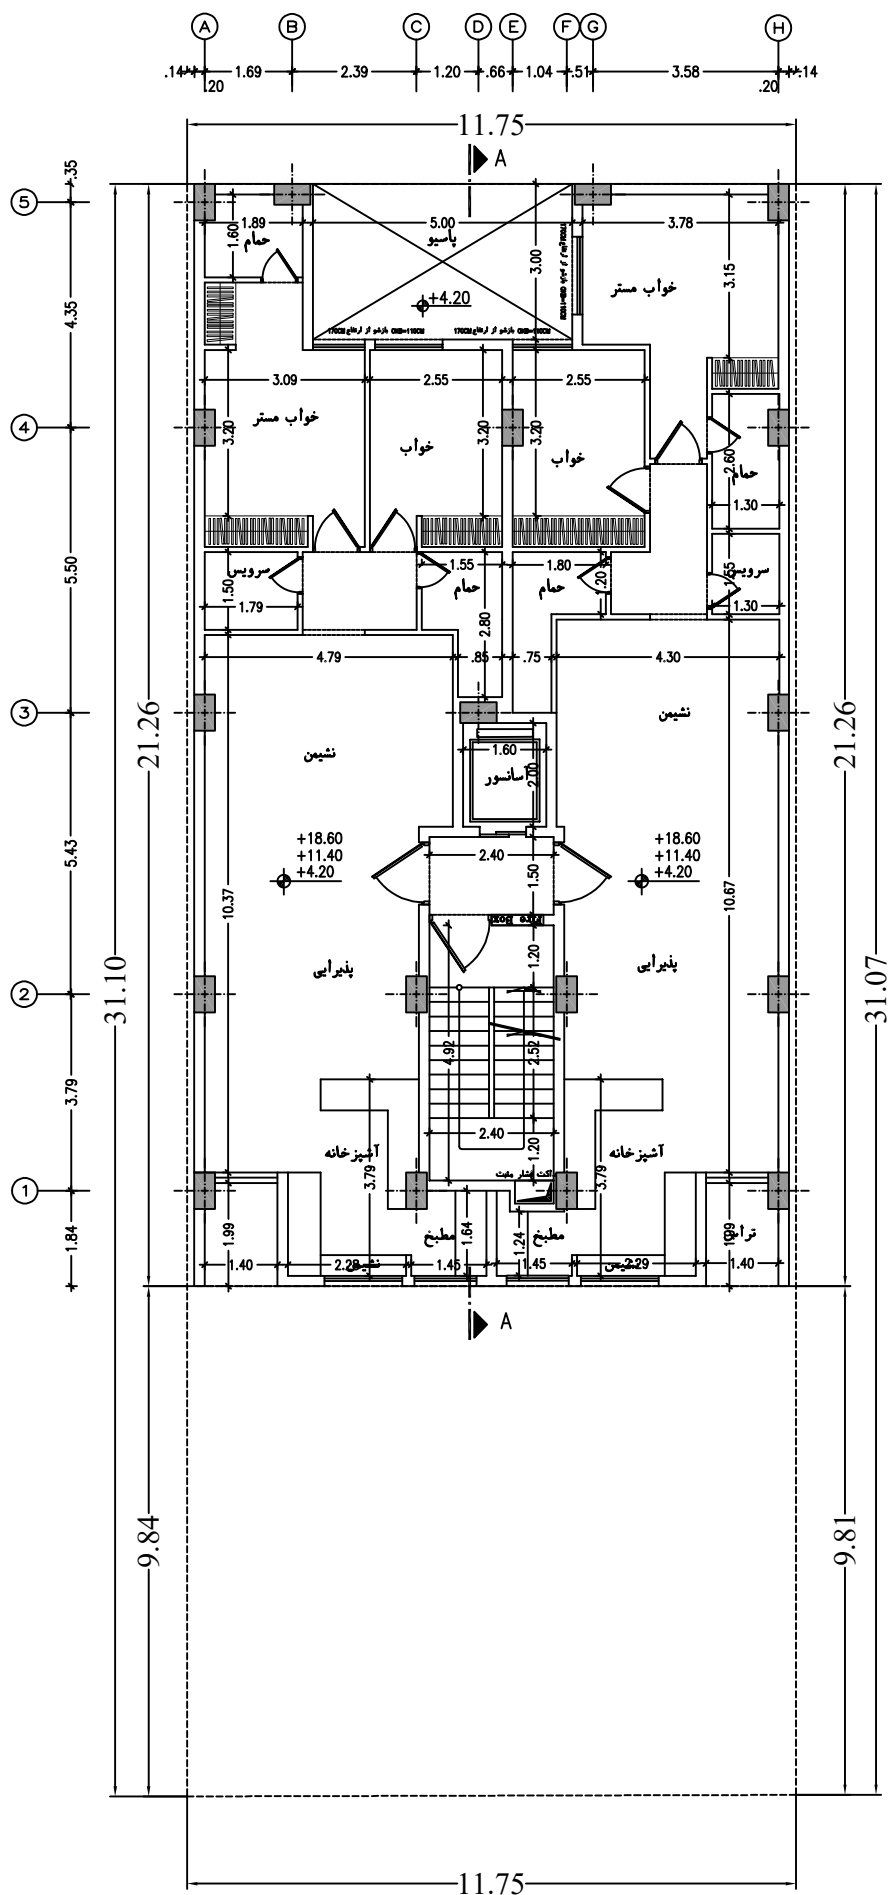

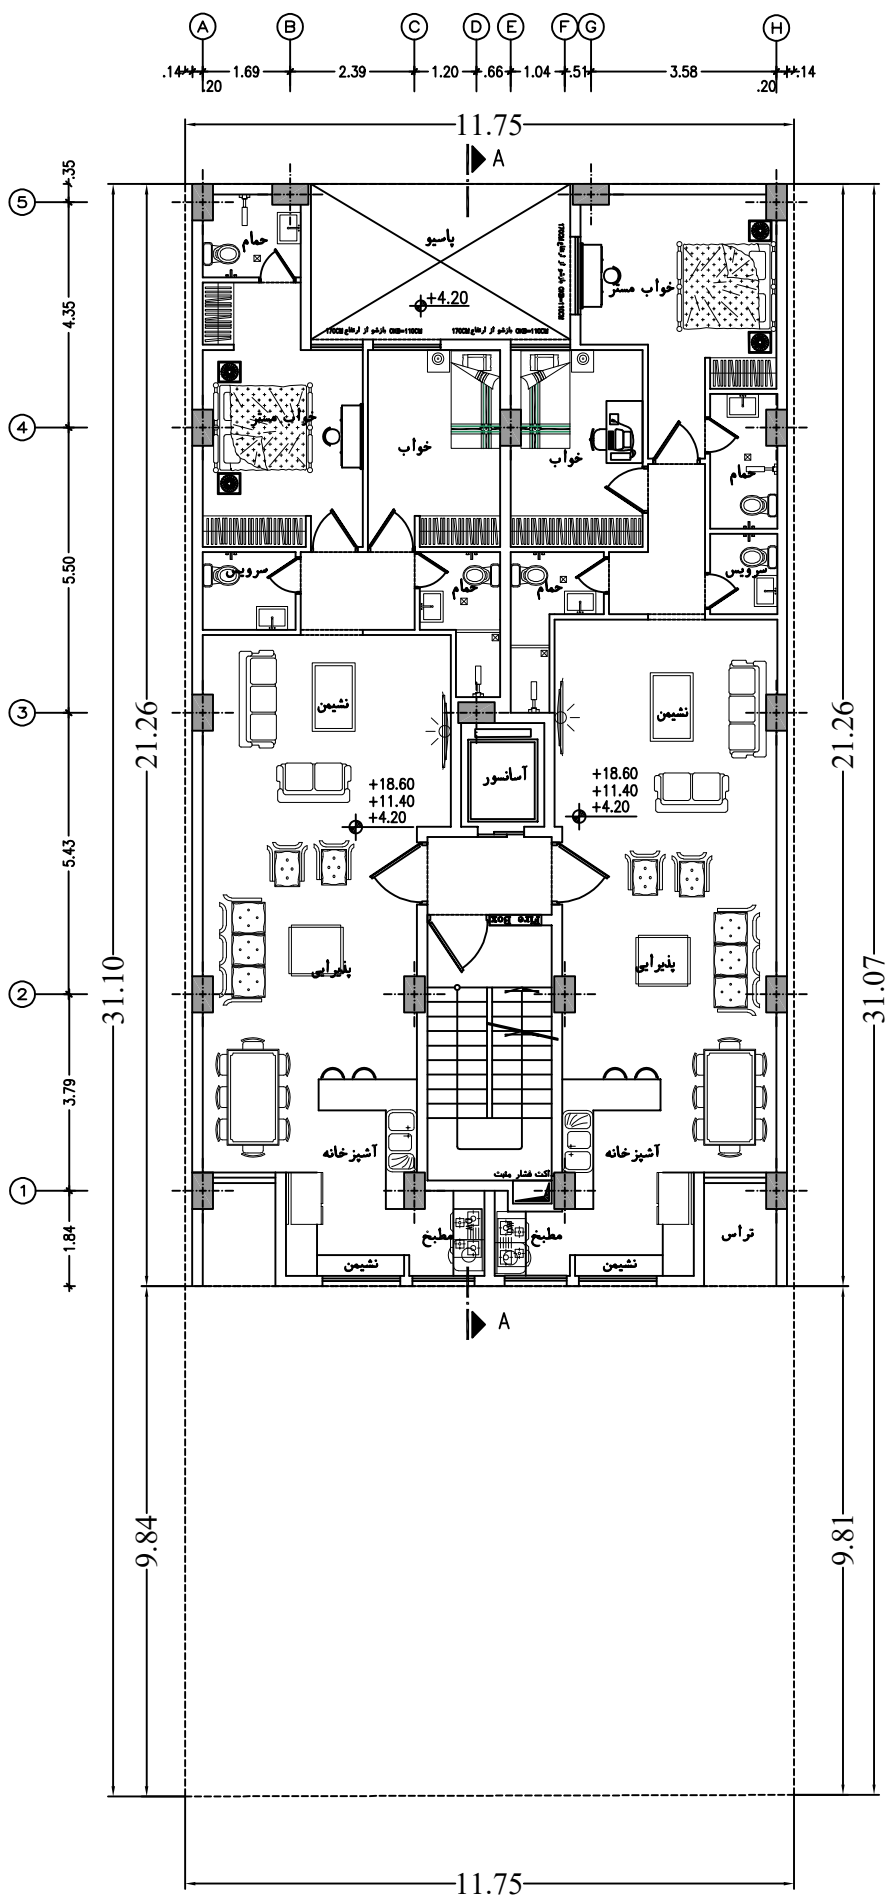

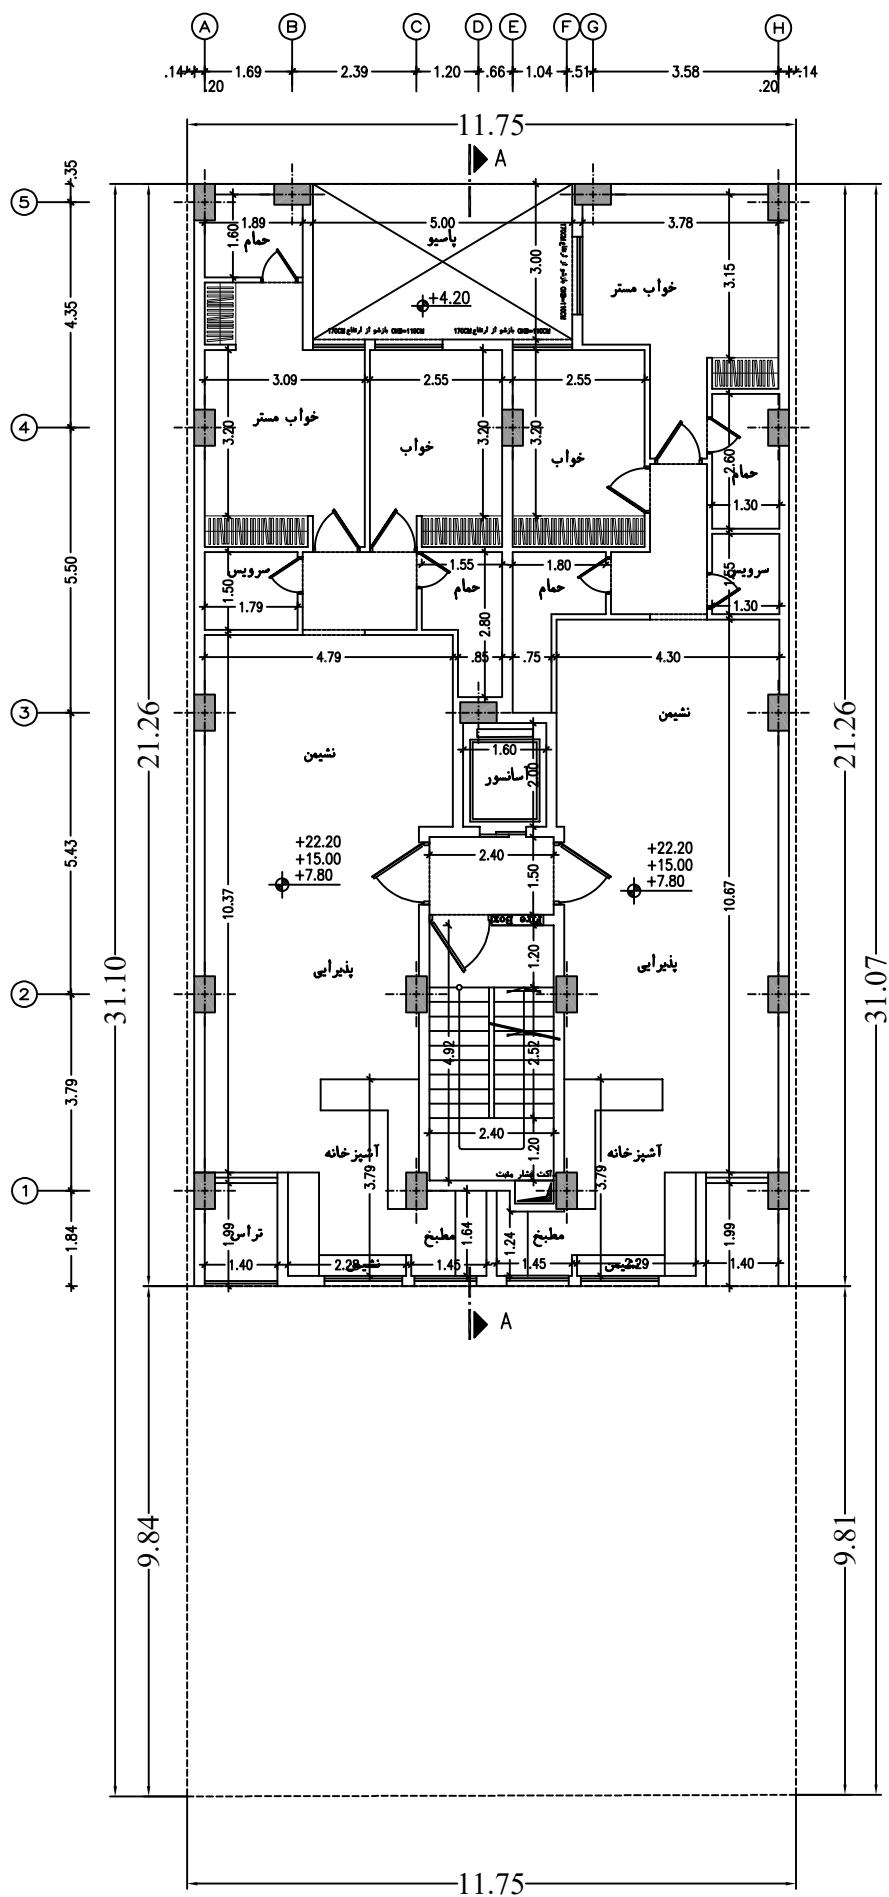

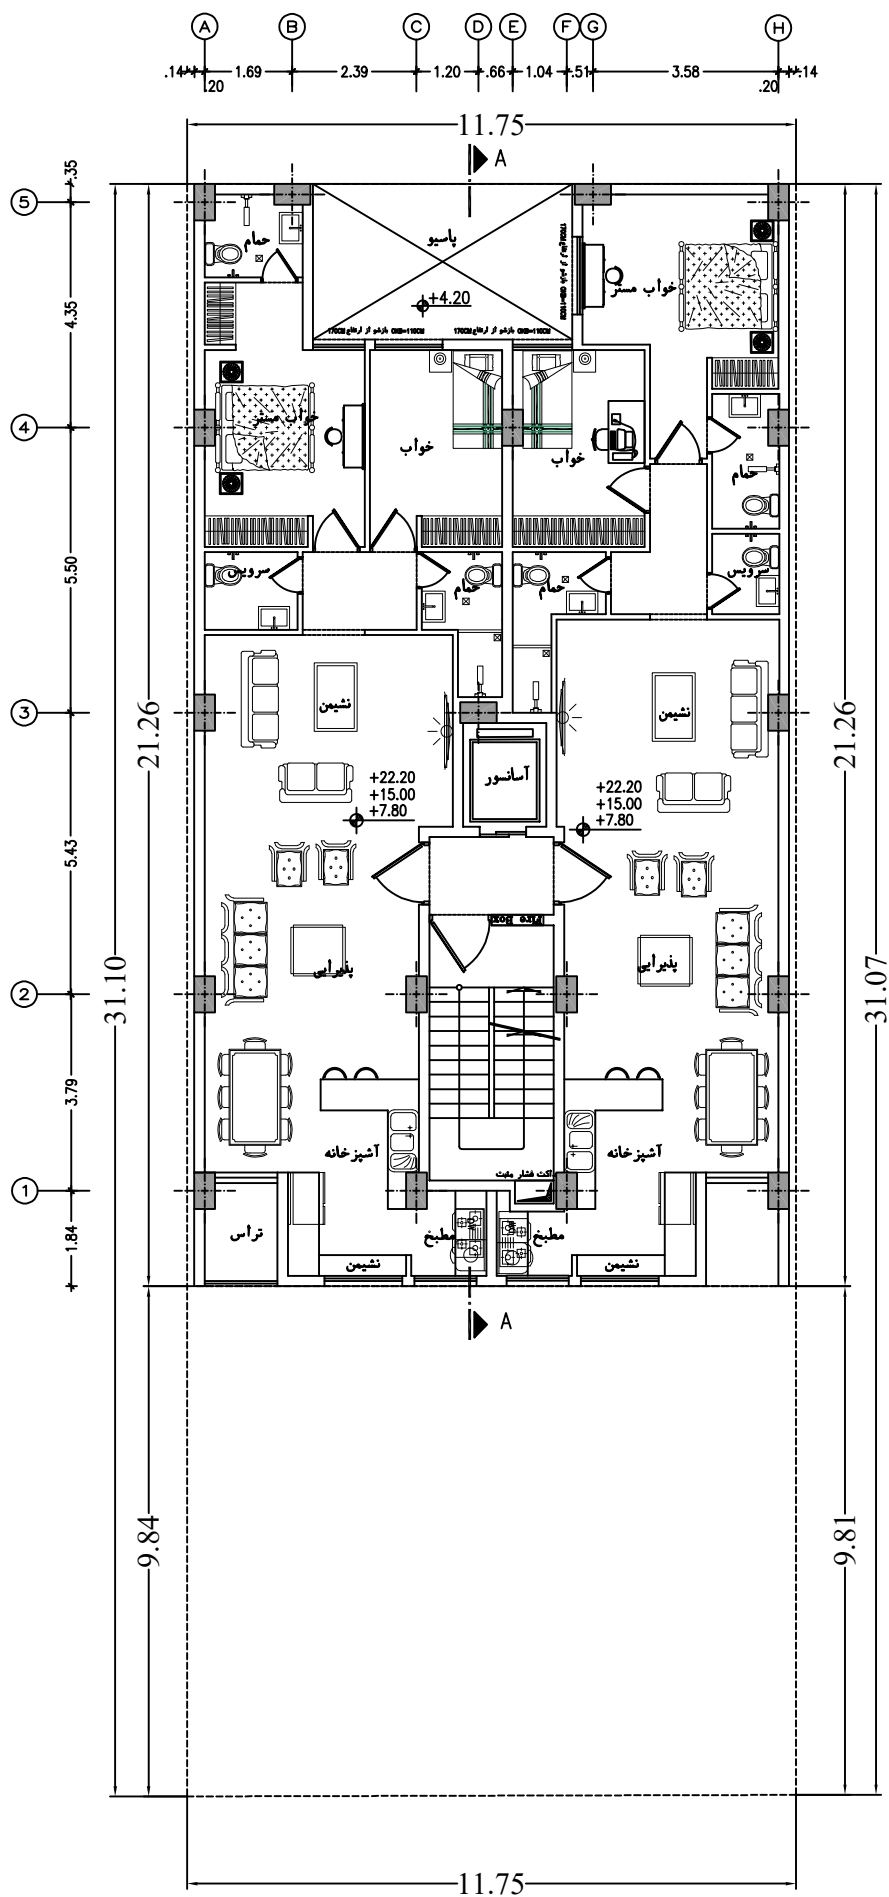

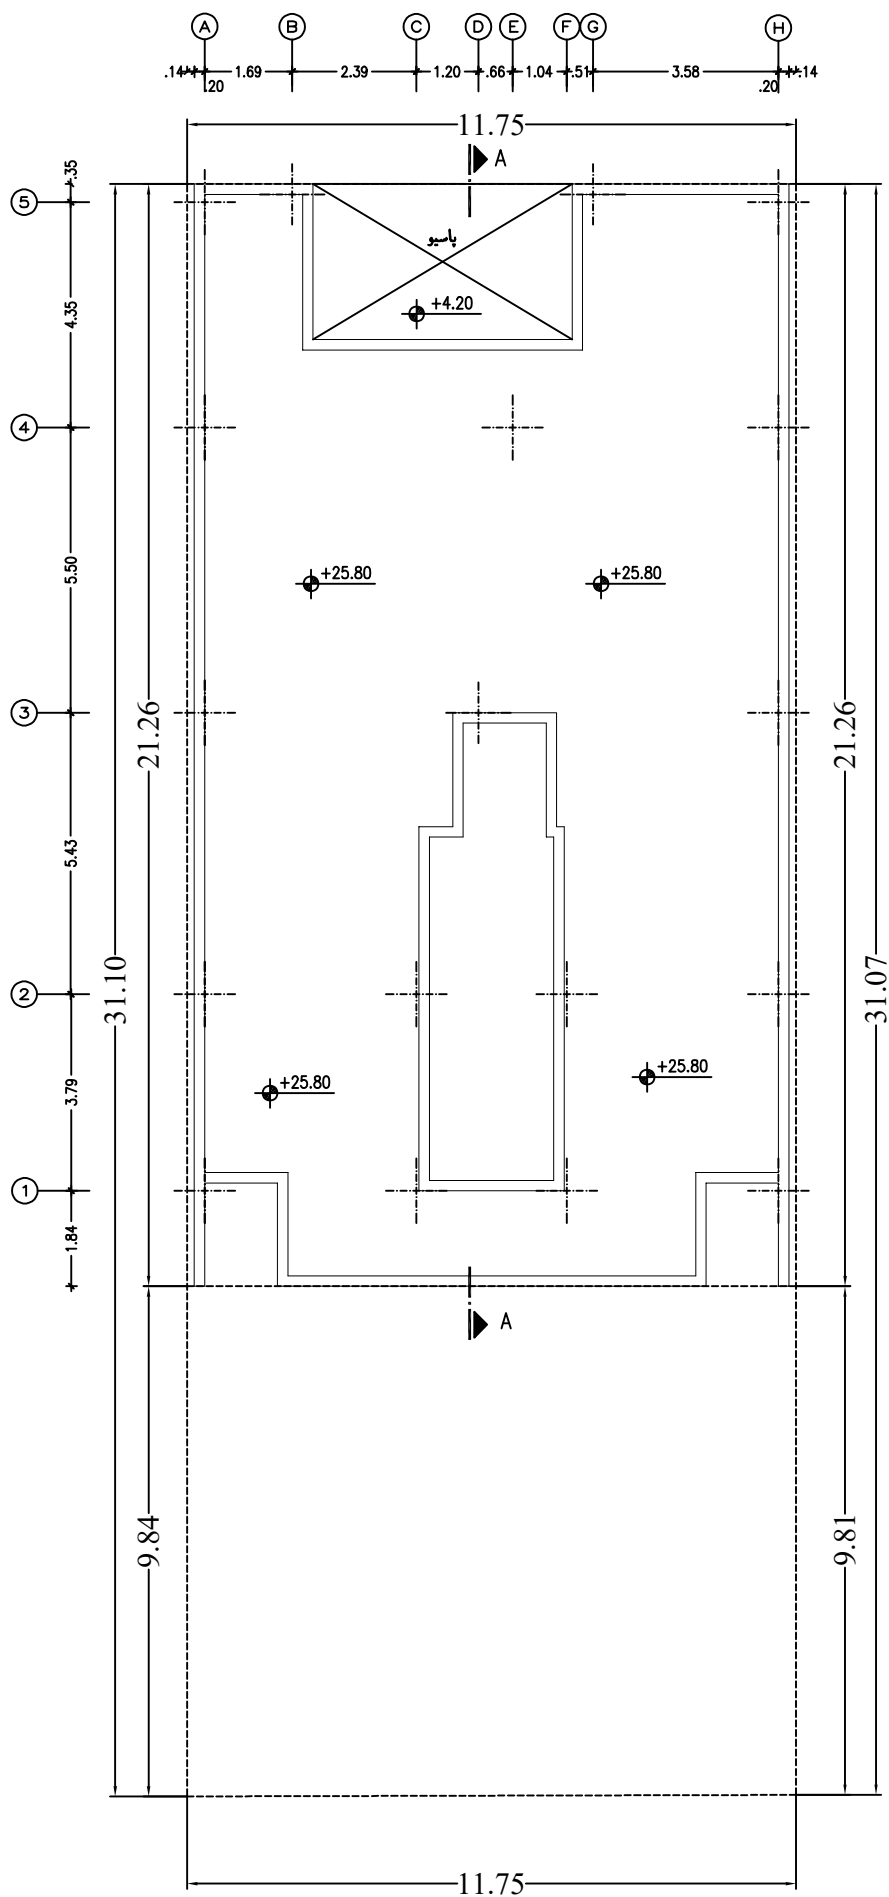



۲ طبقه قدیمی

۴ طبقه روی همکف

باسیو

+4.20

+25.80

+25.80

+25.80

L=7.50 m

Slope=6%

2.50

L=13.35 m

Slope=18%

5.71

-0.02

S=17.15 M

±0.00

درخت

تیر برق

-0.03


±0.00

-0.02

گذر ۱۰ متری
کوچه غزایی عتیق




سایت پلان

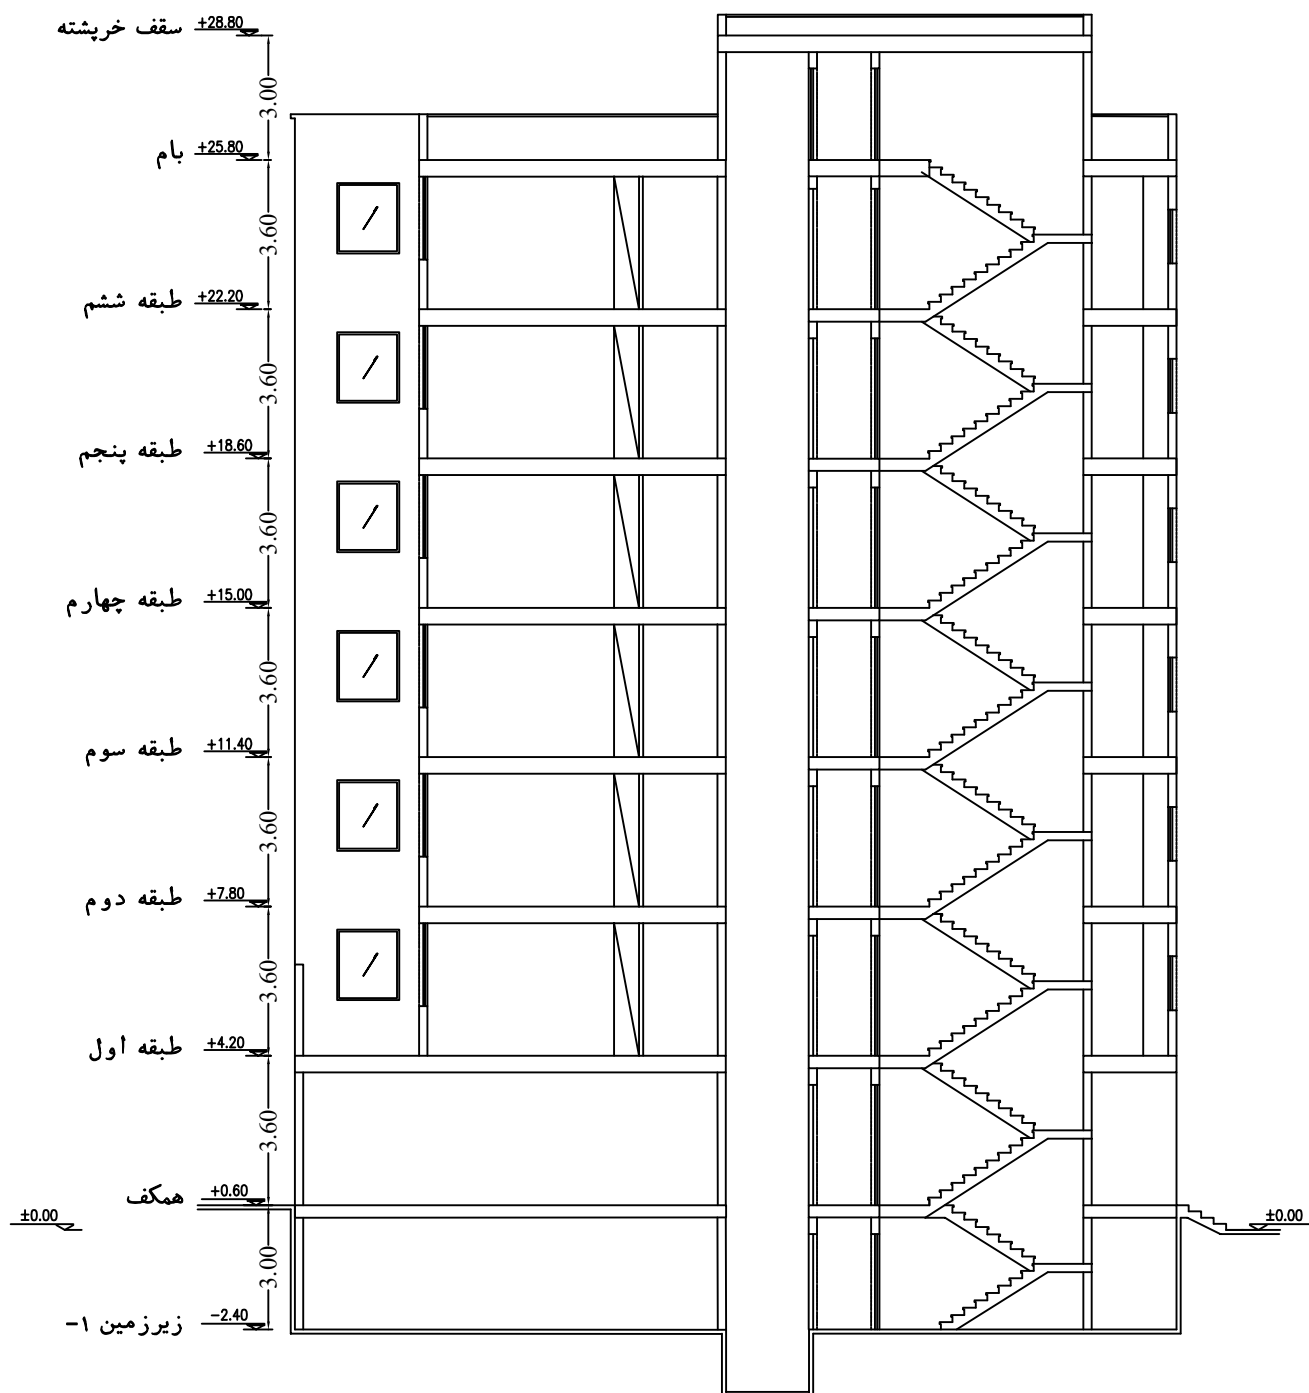

پرش A-A

تمامی مصالح مورد استفاده در نمای ساختمان از مصالح استاندارد و مقاوم در برابر حریق می باشد.
شیشه ها تا ارتفاع ۱٫۲۰ لمینت و غیر ریزنده می باشد.

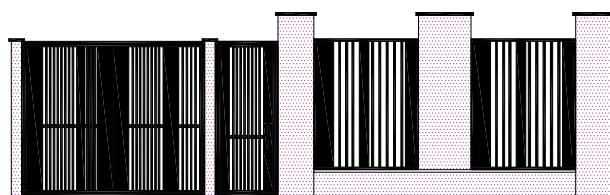


نمای جنوبی

SCALE 1:100

- سنگ تراورتن سفید
- سنگ مشکی
- سنگ اسکورچ سفید
- ورق فلاشینگ رنگ شده مشکی
- فریم پنجره یو پی وی سی
- شیشه دوجداره ساده


تمامی مصالح مورد استفاده در نمای ساختمان از مصالح استاندارد و مقاوم در برابر حریق می باشد.
شیشه ها تا ارتفاع ۱٫۲۰ لمینت و غیر ریزنده می باشد.

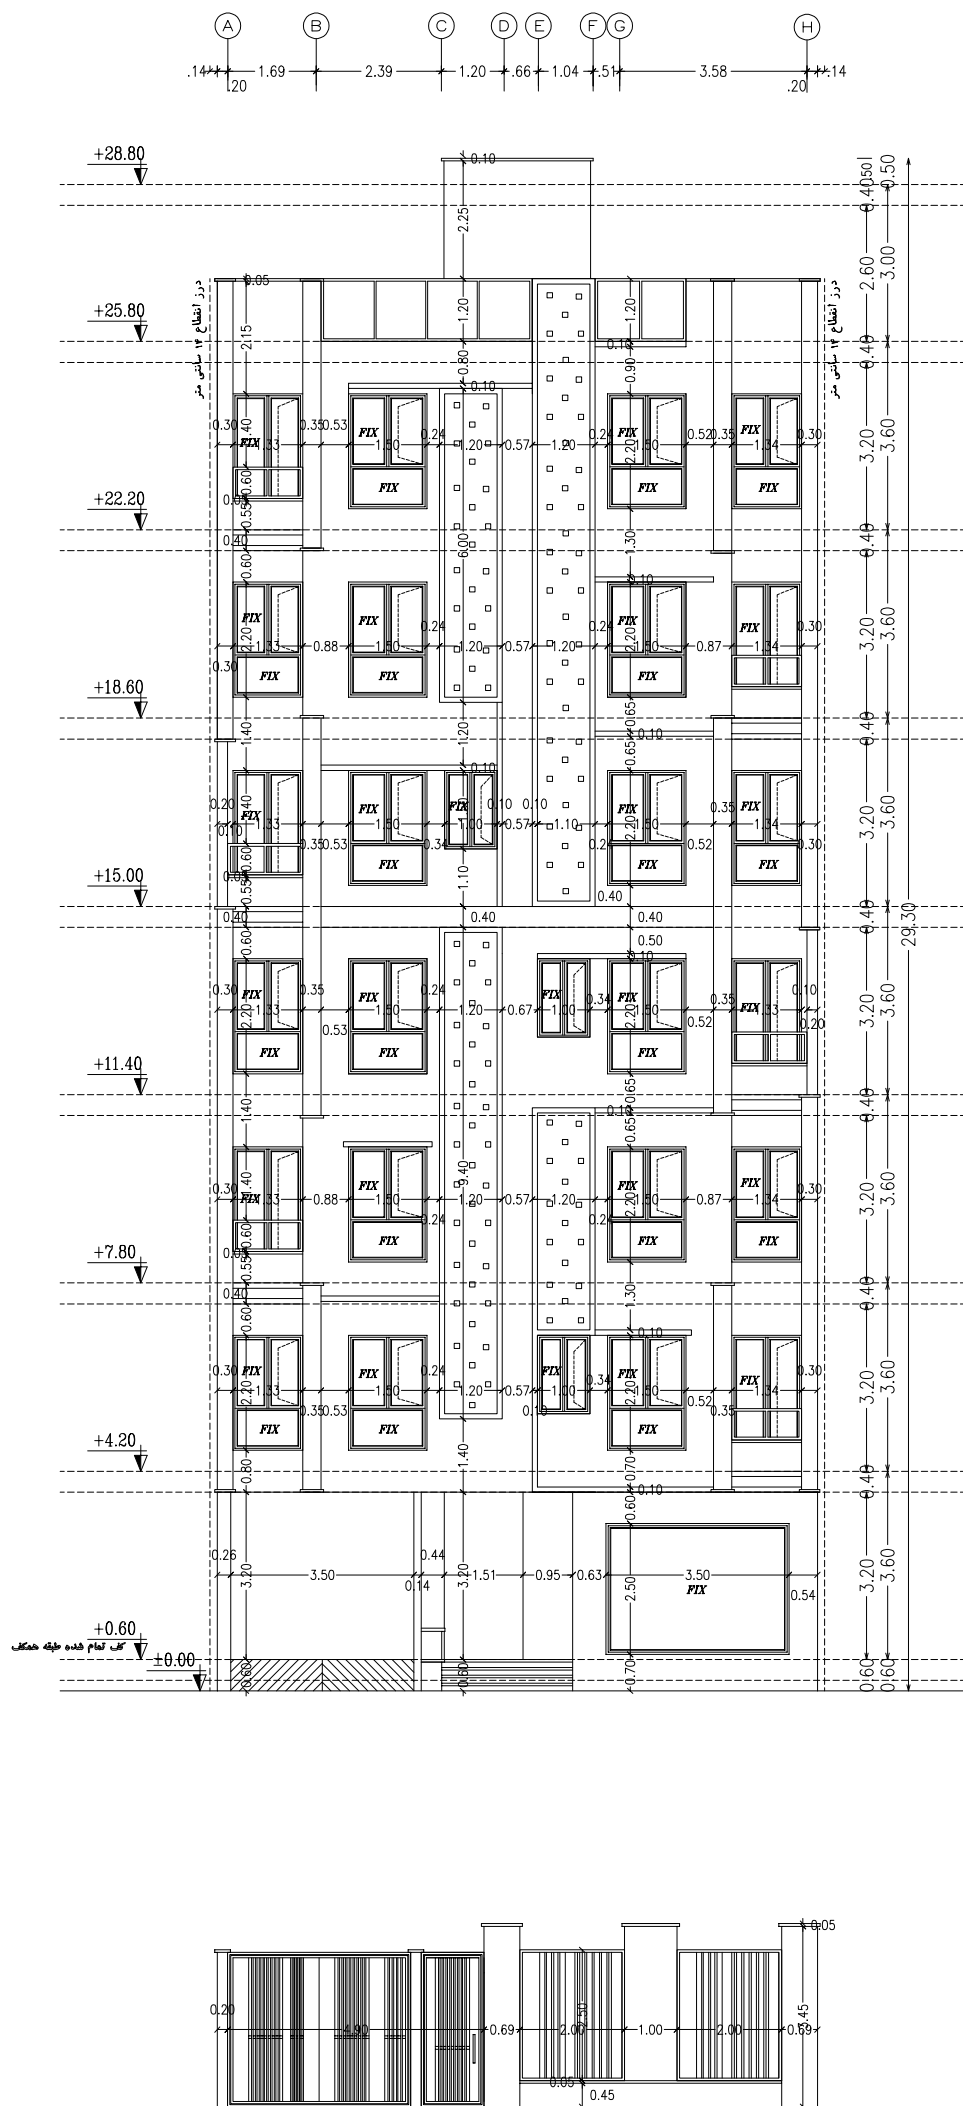

نمای جنوبی

SCALE 1:100

تمامی مصالح مورد استفاده در نمای ساختمان از مصالح استاندارد و مقاوم در برابر حریق می باشد.
شیشه ها تا ارتفاع ۱٫۲۰ لمینت و غیر ریزنده می باشد.

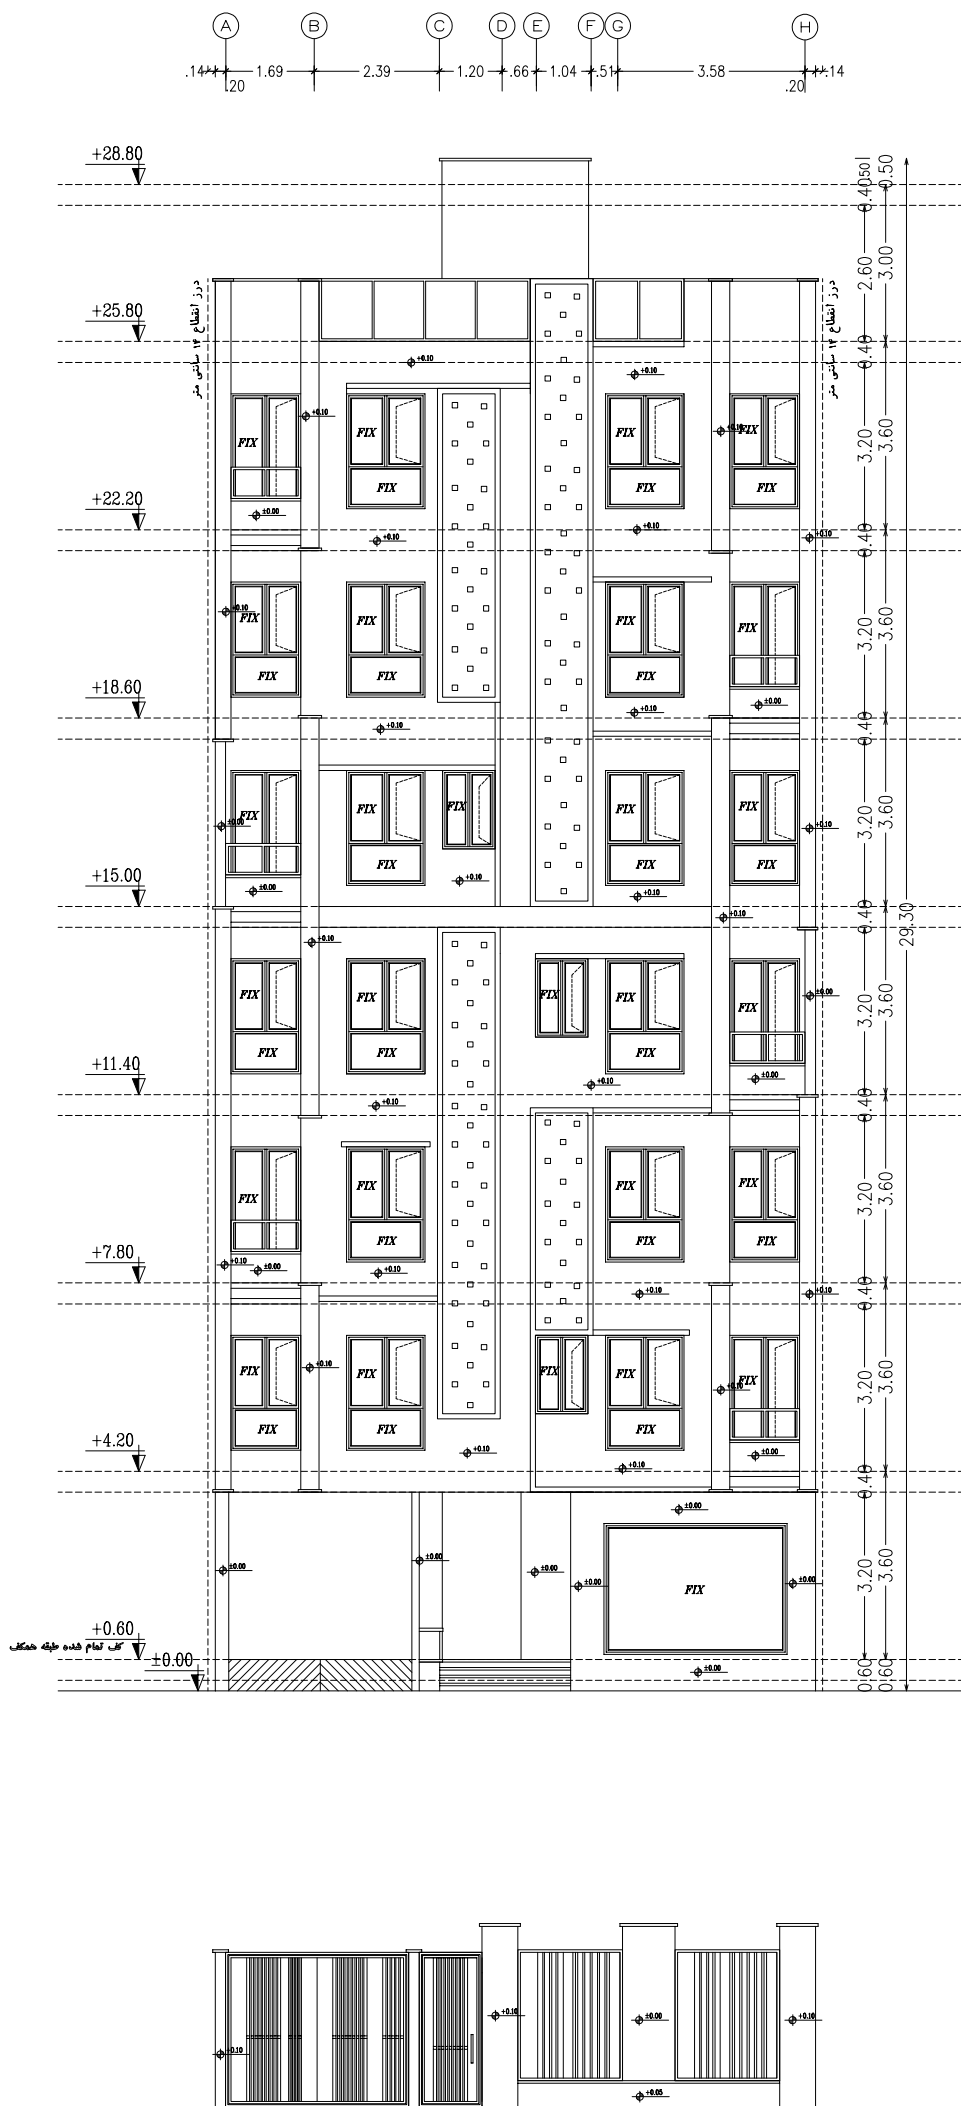

نمای جنوبی

SCALE 1:100














۵-۱ ارائه جدول رنگ و مصالح		
مشخصات آماری مصالح و رنگ	کد رنگی	درصد پوشش نما
سنگ تراورتن	سفید	۱۵
سنگ اسکرچ	سفید	۴۰
سنگ مرمریت	مشکی	۱۰
پنجره دو جداره	شفاف	۱۵
ورق فلزی فلاشینگ	مشکی	۲۰

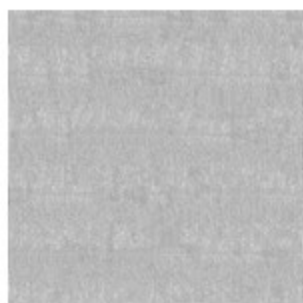

□ تکسچر سنگ اسکرچ

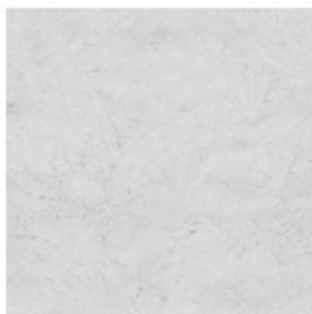

□ تکسچر سنگ تراورتن

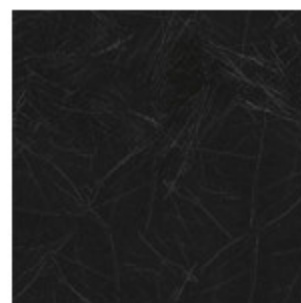

□ تکسچر سنگ مرمریت



□ تکسچر ورق فلزی فلاشینگ



□ شیشه دو جداره

