



روز

دپ جنوب غربی (خیابان)



شب

دپد جنوب غربی (خیابان)



روز

دید جنوب شرقی (خیابان)



شب

دید جنوب شرقی (خیابان)



روز

دپځ جنوب غربي (حياط)



ReRoom

شب

دید جنوب غربی (حیاط)



روز

دید جنوب شرقی (حیاط)




شب


دید جنوب شرقی (حیاط)

جدول مشخصات متریال

بدنه اصلی	سنگ تراورتن با چفت های افقی
نجره ها	دو جداره آلومینیومی
بدنه بالکن ها	سنگ تراورتن ۱۰ سانتی با چفت های عمودی ۱ سانتی
کف بالکن ها	سنگ تراورتن با بافت سوزنی
دست پانداز بالکن ها	شیشه با سایپورت فلزی
نورپردازی	وال واشر و نور خطی طبق رندر


|

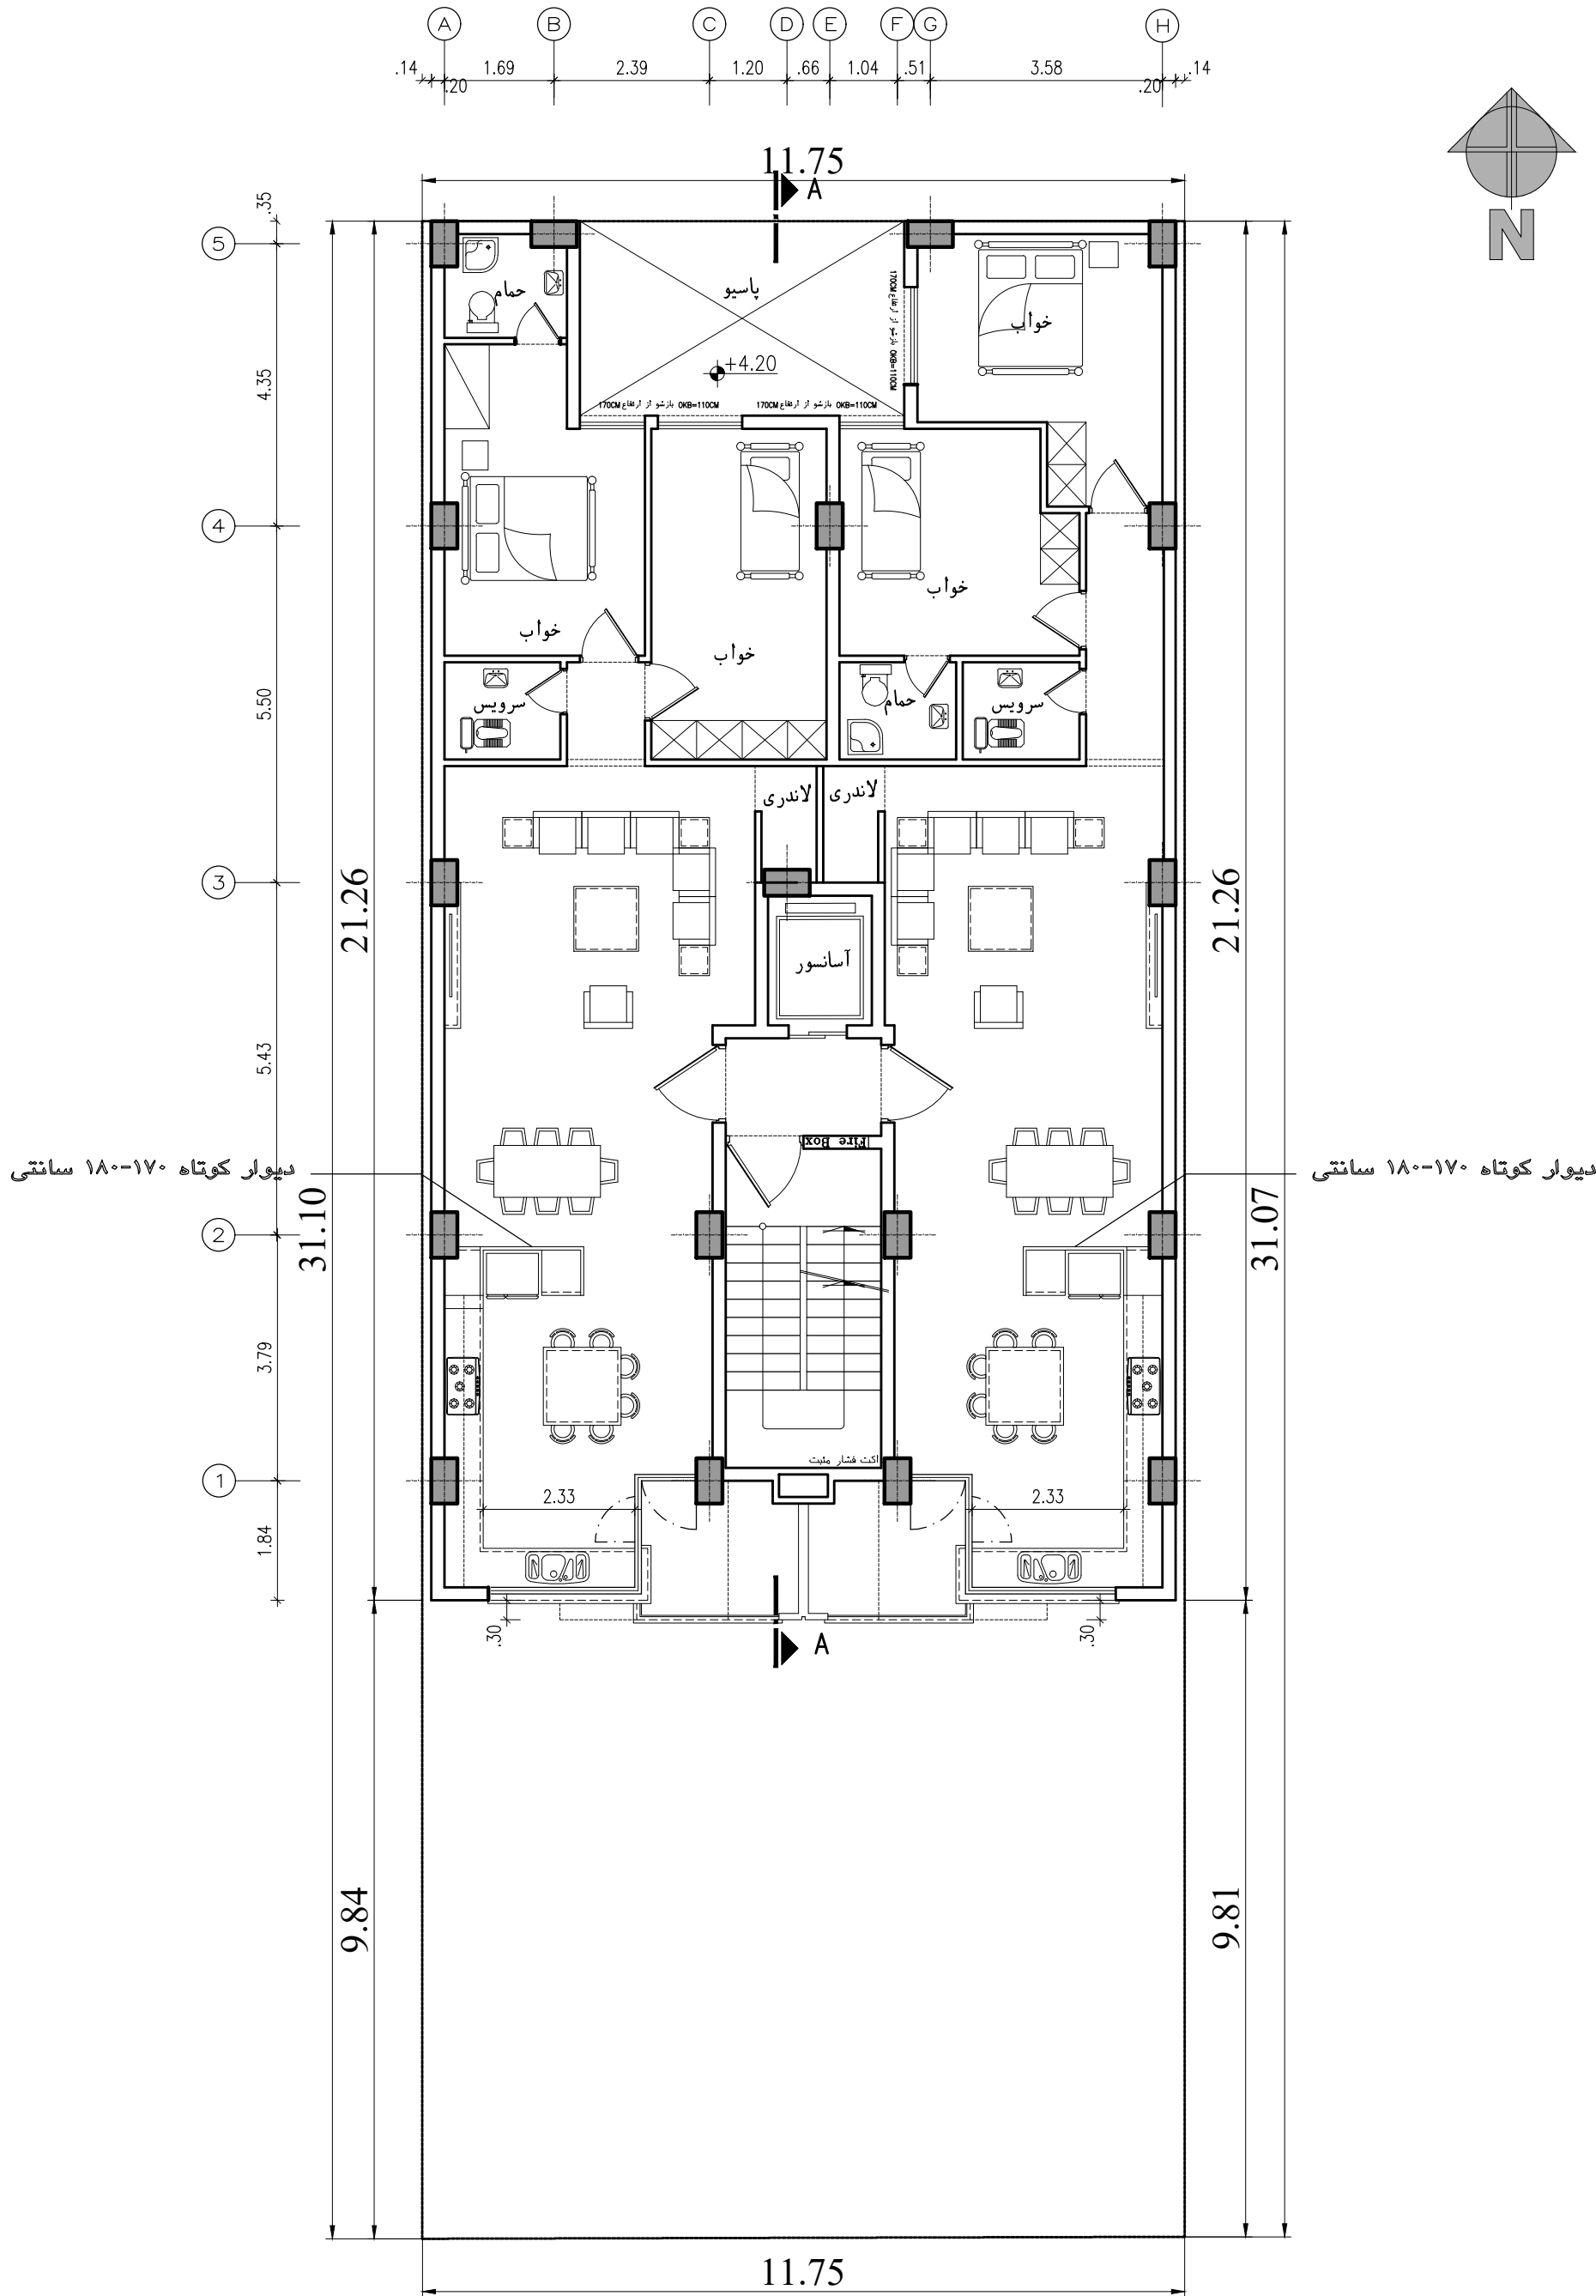

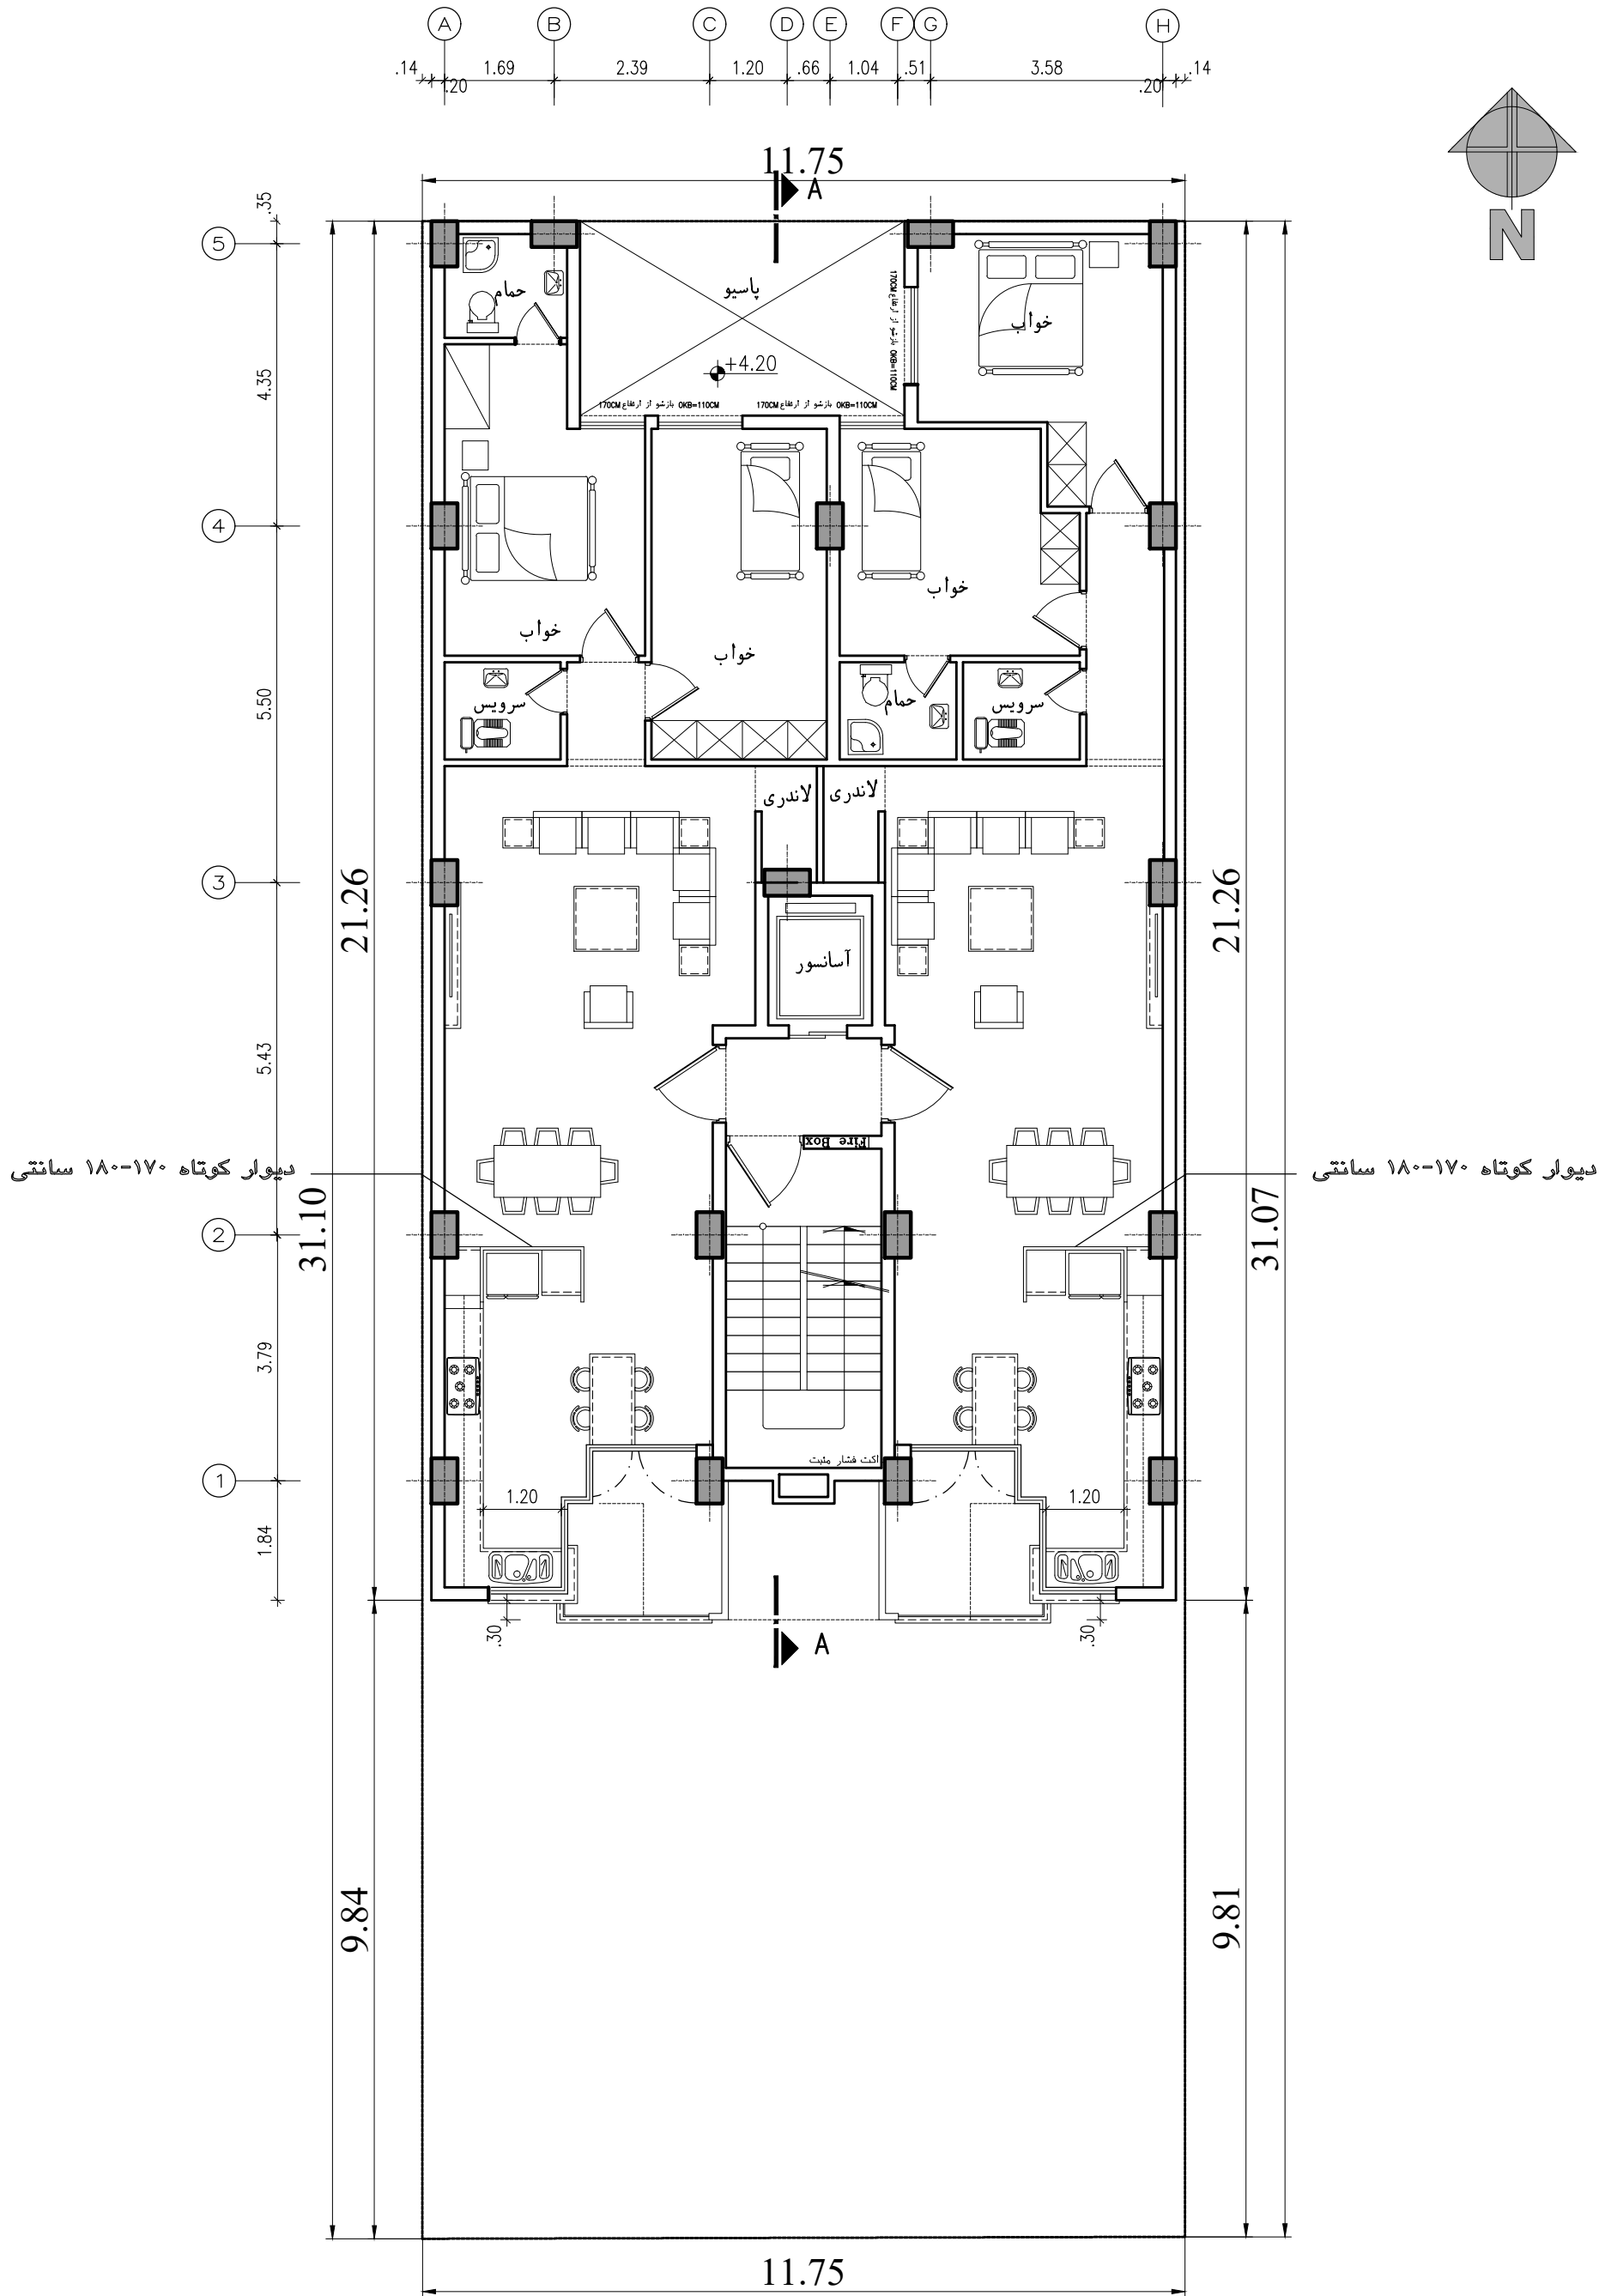

پلان طبقات دوم چهارم و ششم

SCALE 1:100

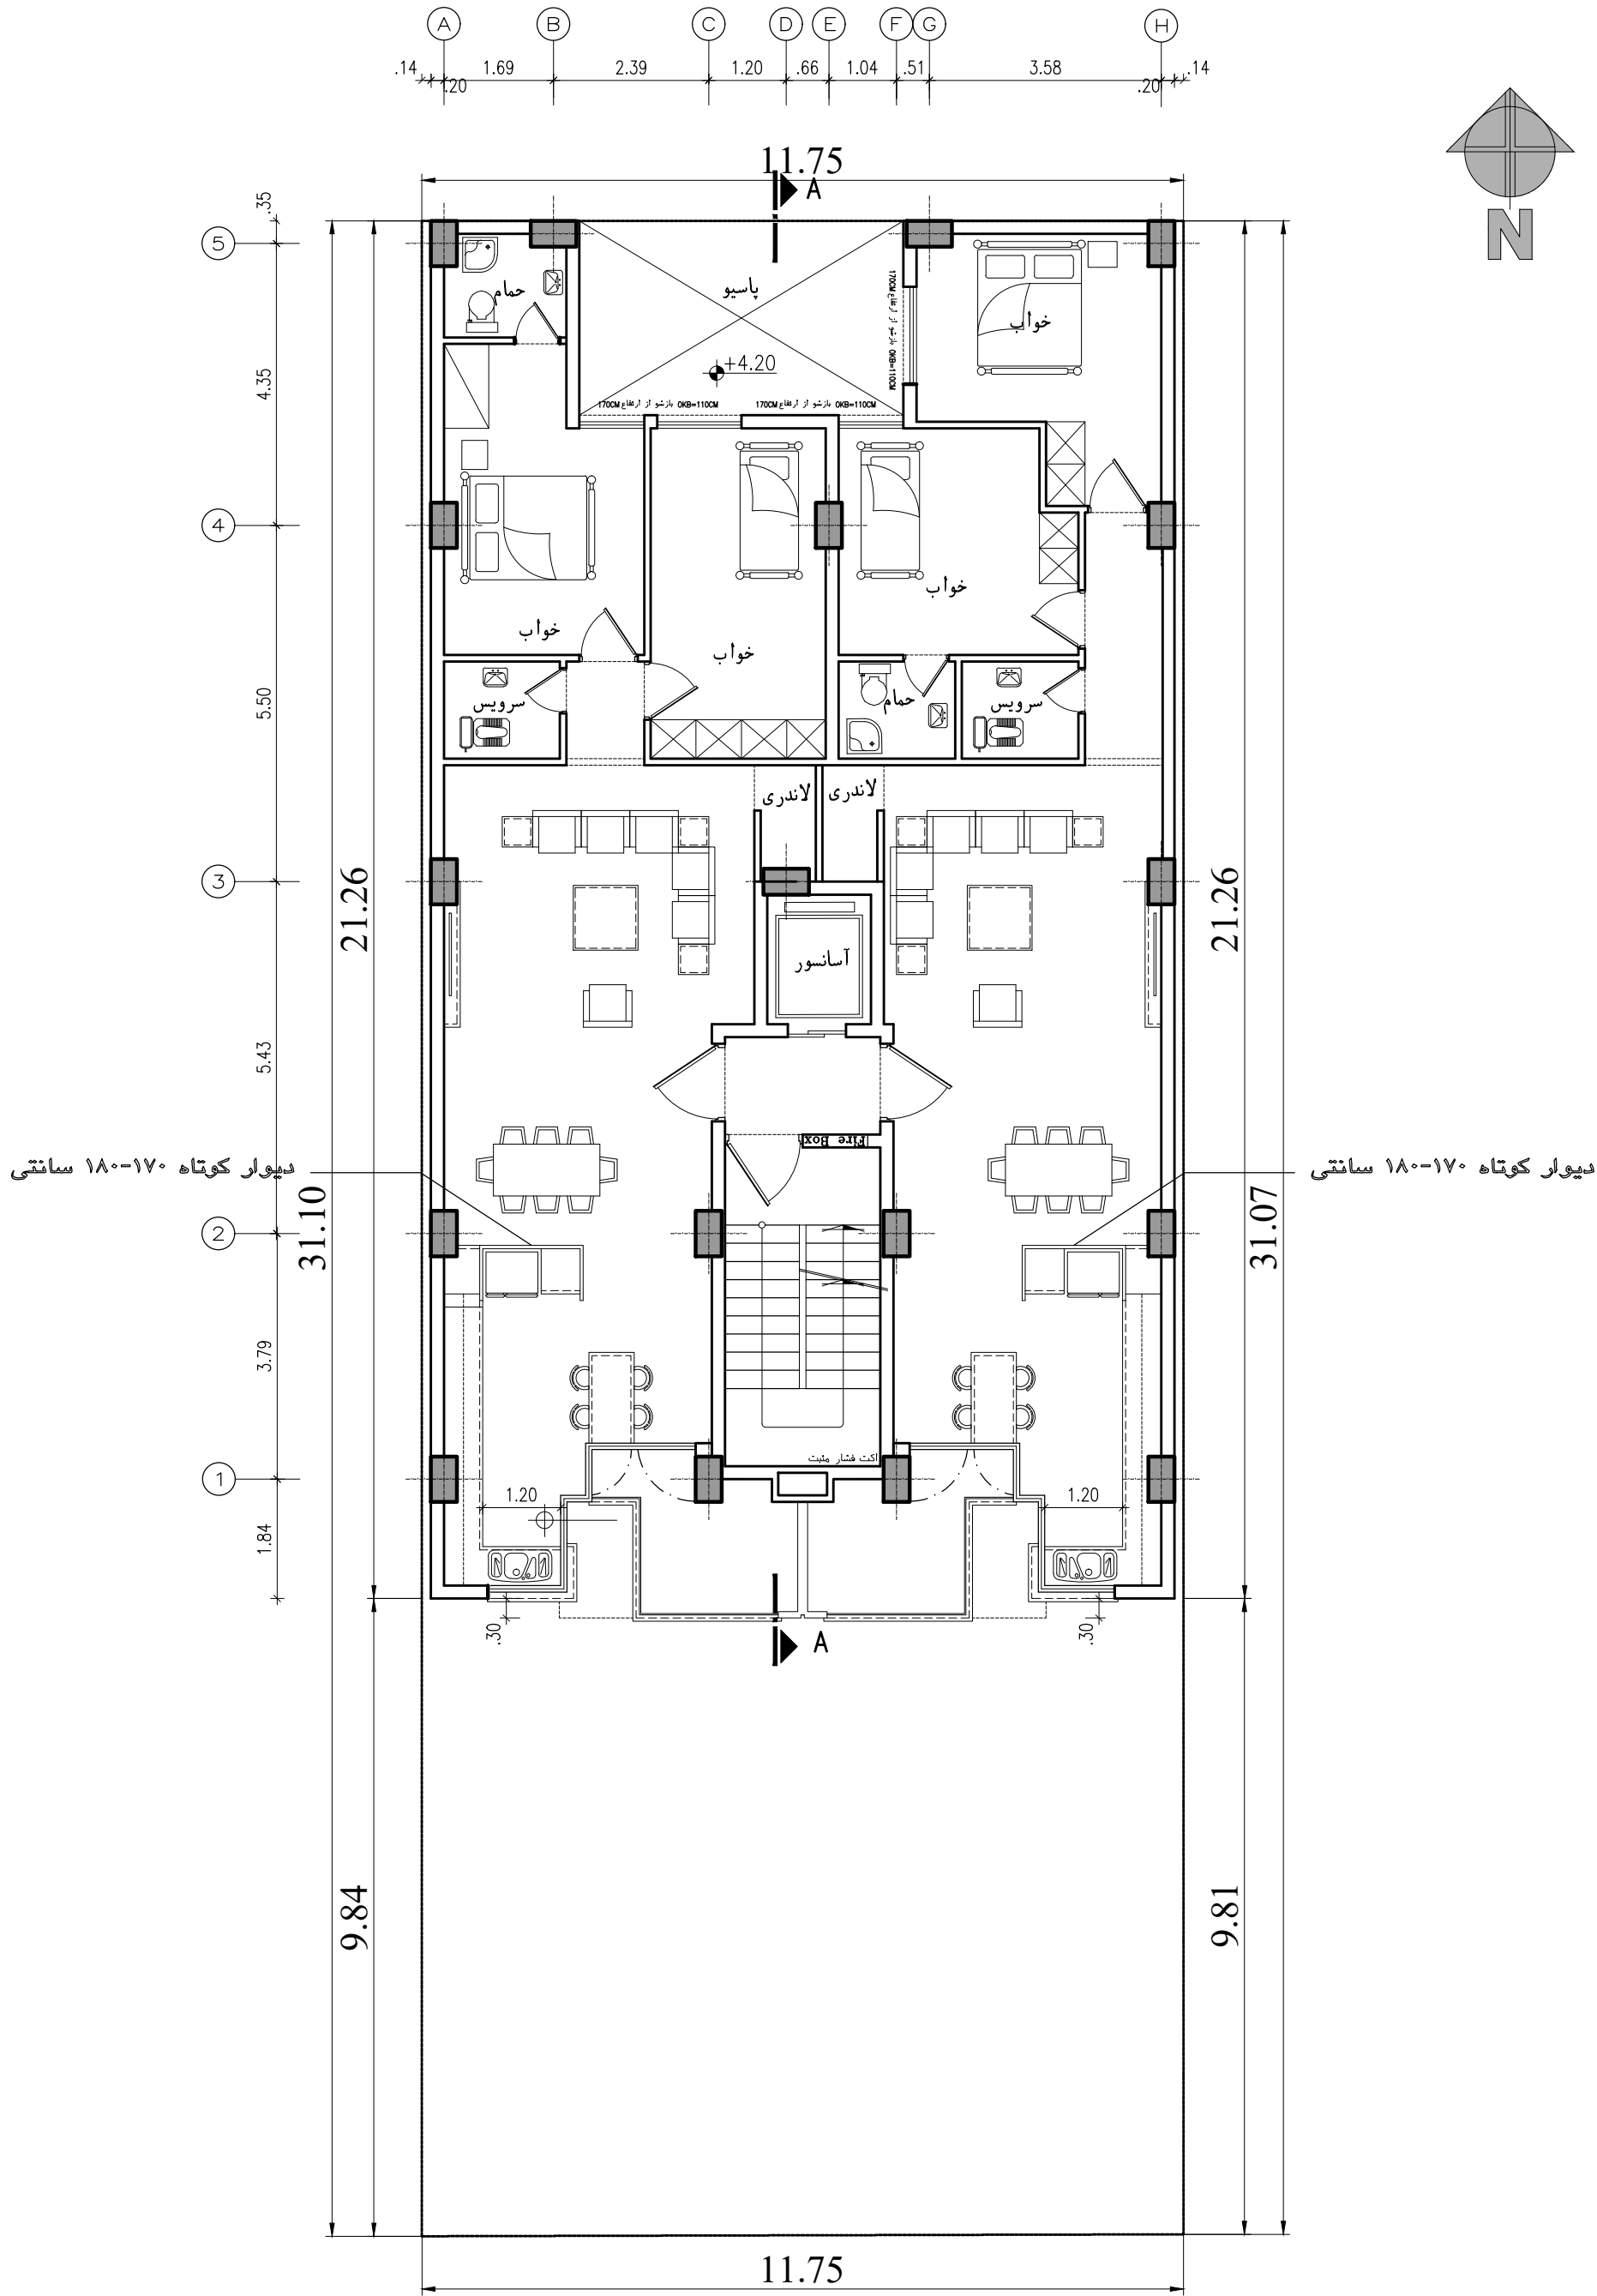

پلان طبقات سوم و پنجم

SCALE1:100