




مسابقه طراحی نمای پروژه آریس

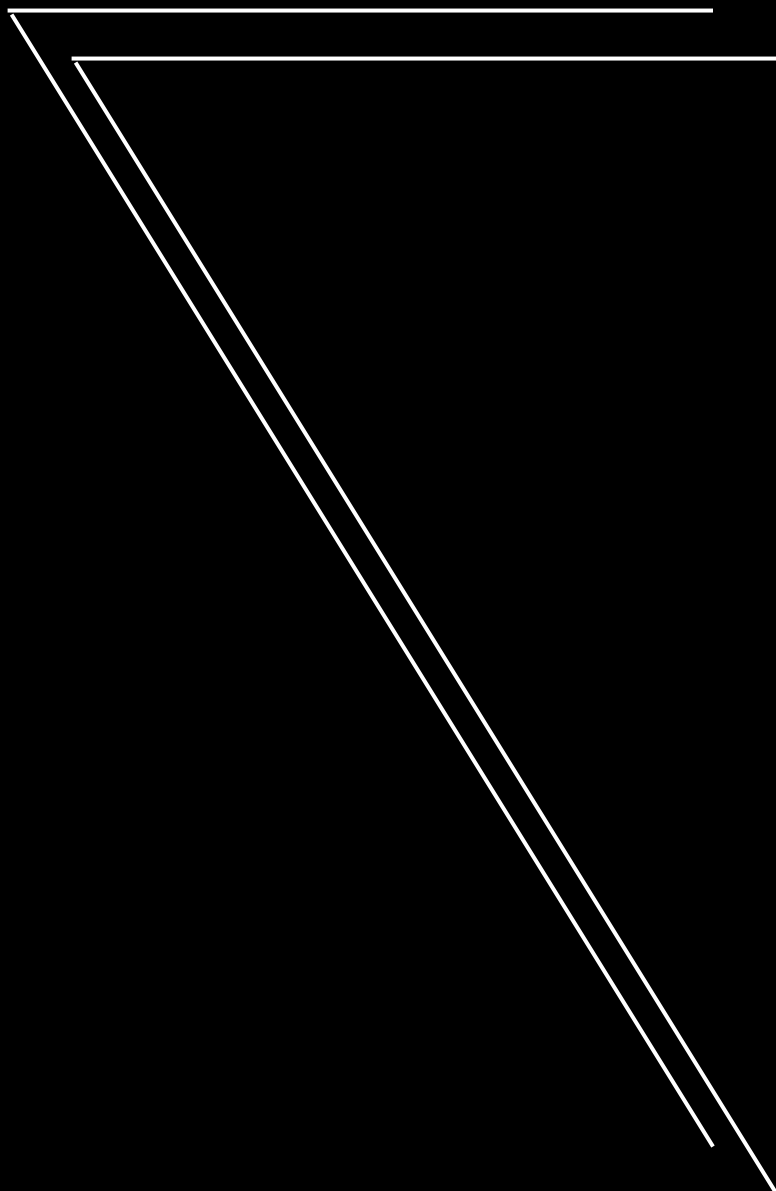









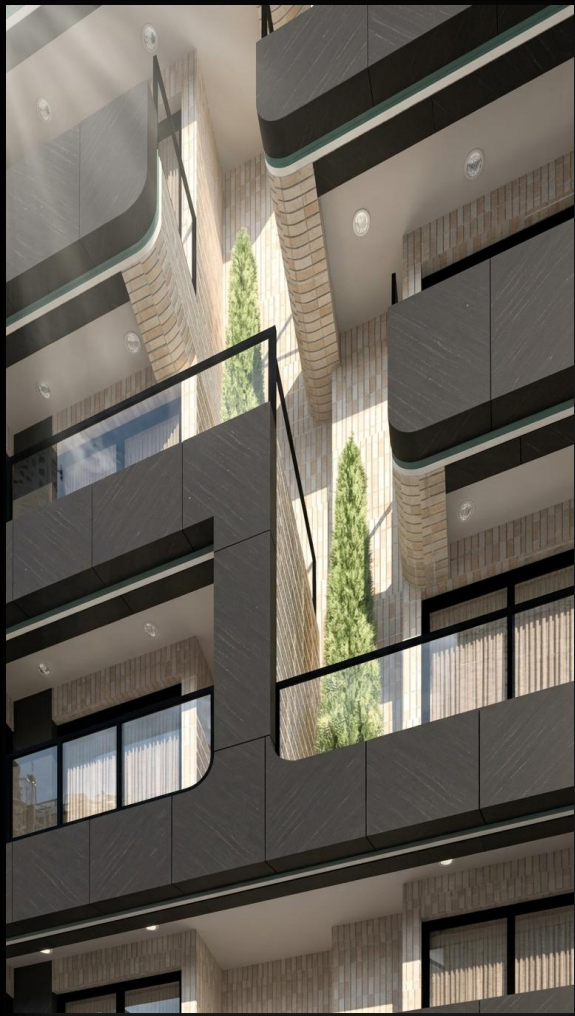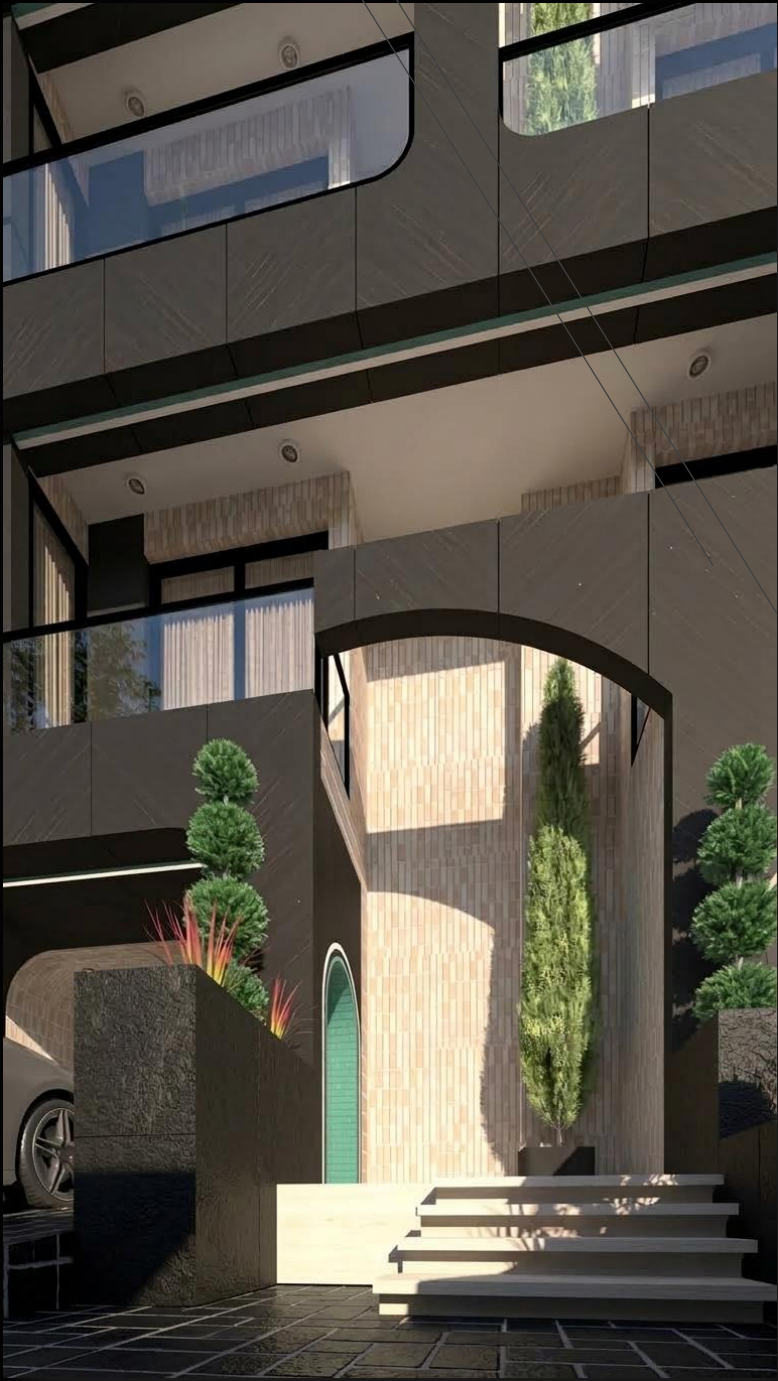



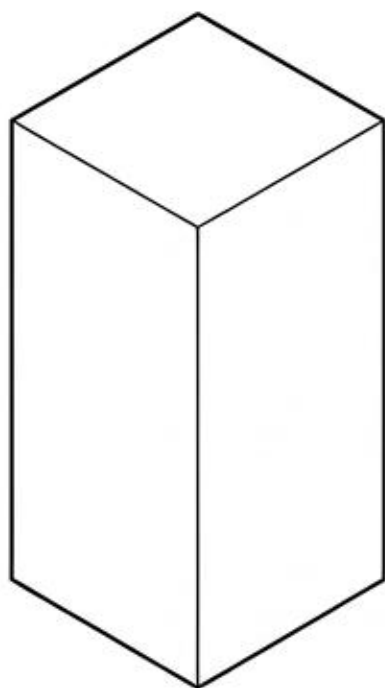


استپ 1: حجم اولیه
سینان حجم تندراده اولیه

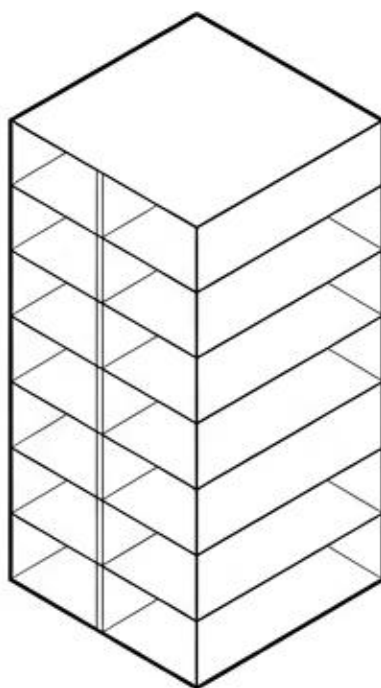


استپ 2: تقسیمات طبقات
سینان تقسیمات طبقات




استپ 3: شبکه نما
سینان تصرین شبکه نمائن نما

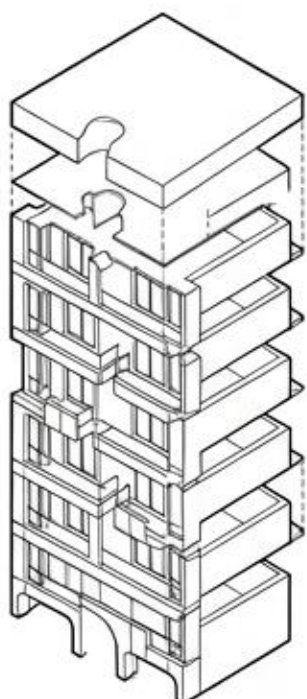


استپ 4:
نمودار انفجاری

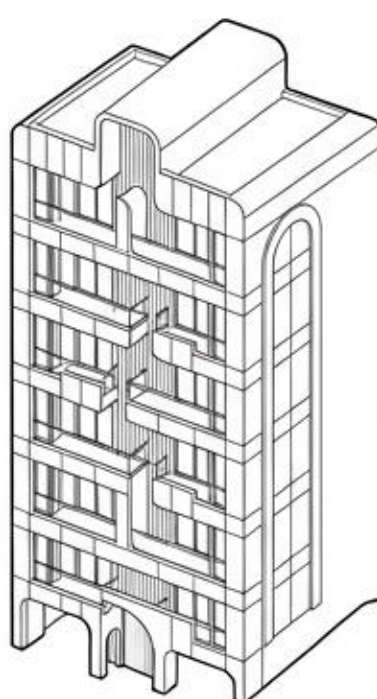


استپ 5:
فرم کامل (تک رنگ)

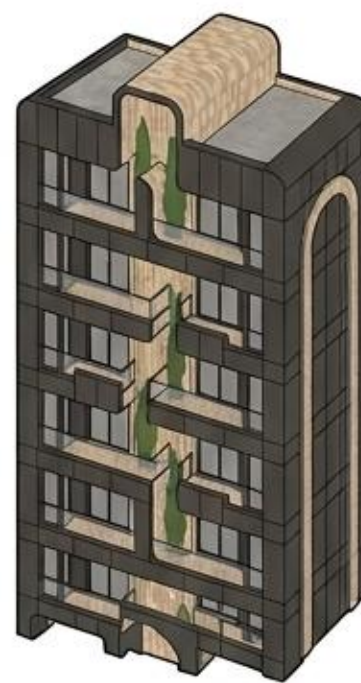

استپ 6:
فرم رنگی نهایی

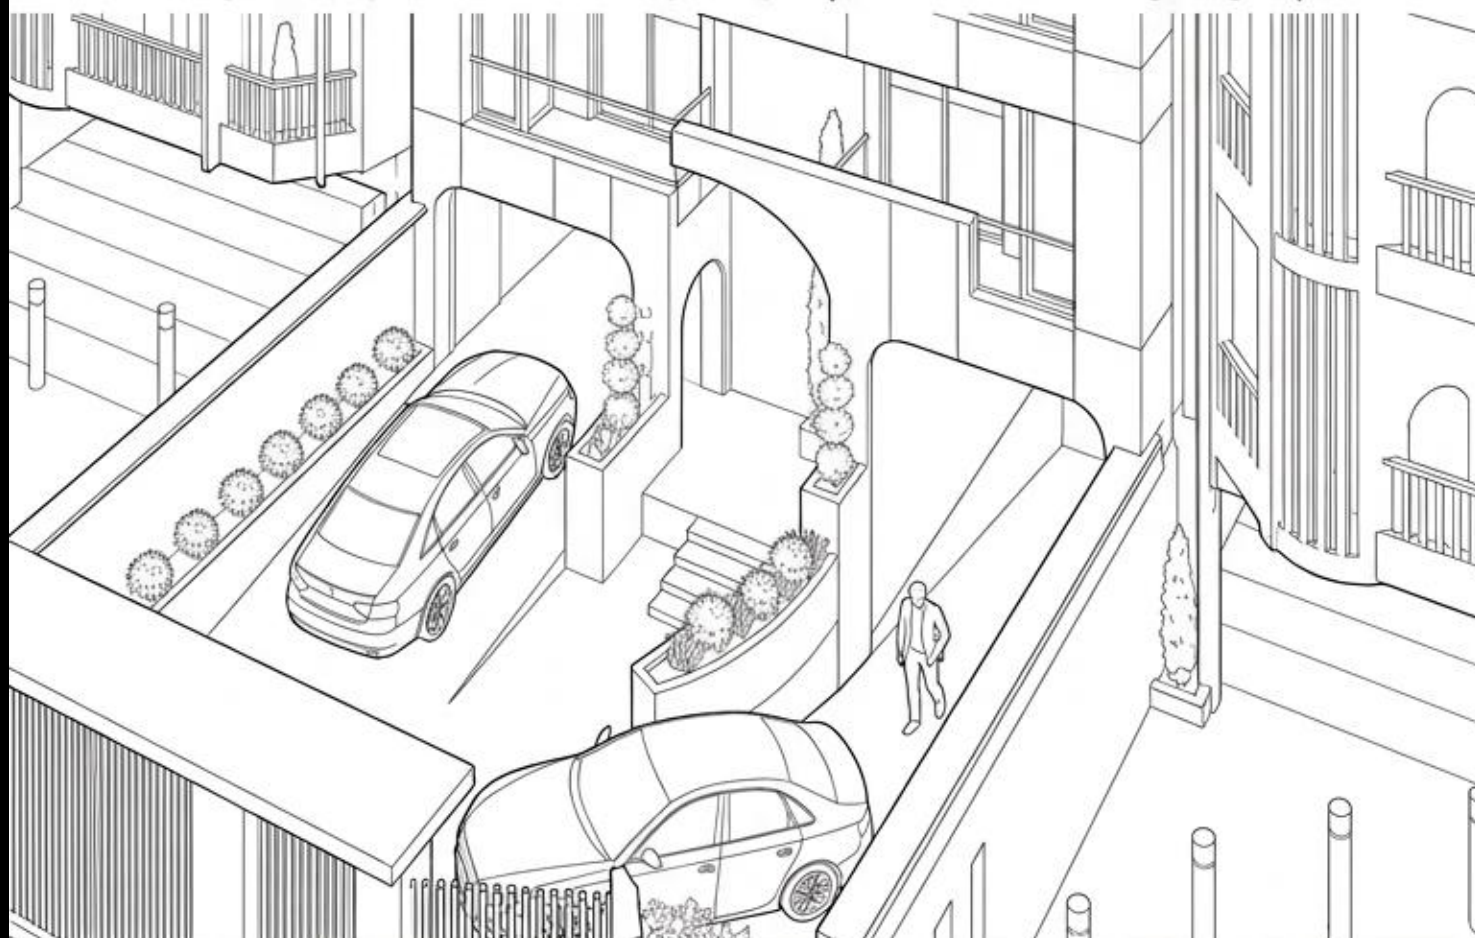


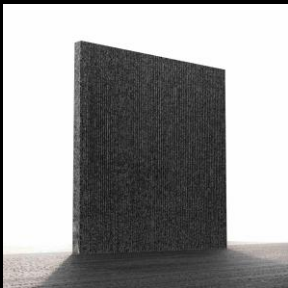

گرانیت مشکی نطنز اسکرچ







آجر با چینش بند رو بند عمودی برند آذرخش

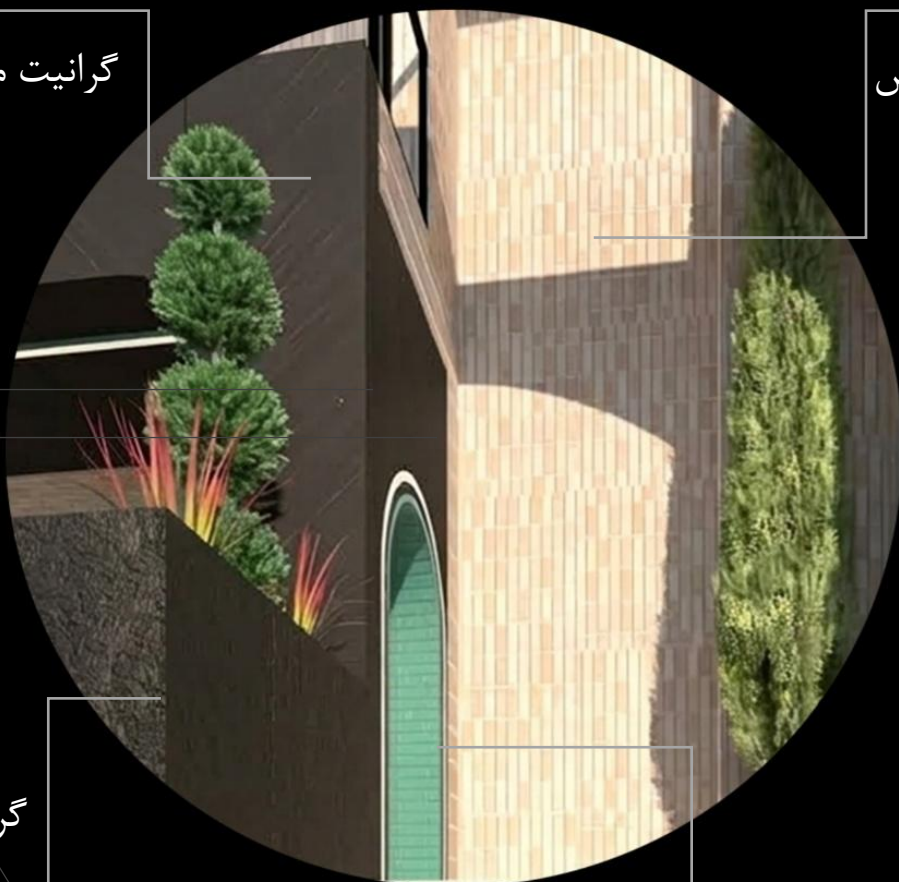

گرانیت مشکی با بافت چرم

آجر لعاب دار فیروزه ای

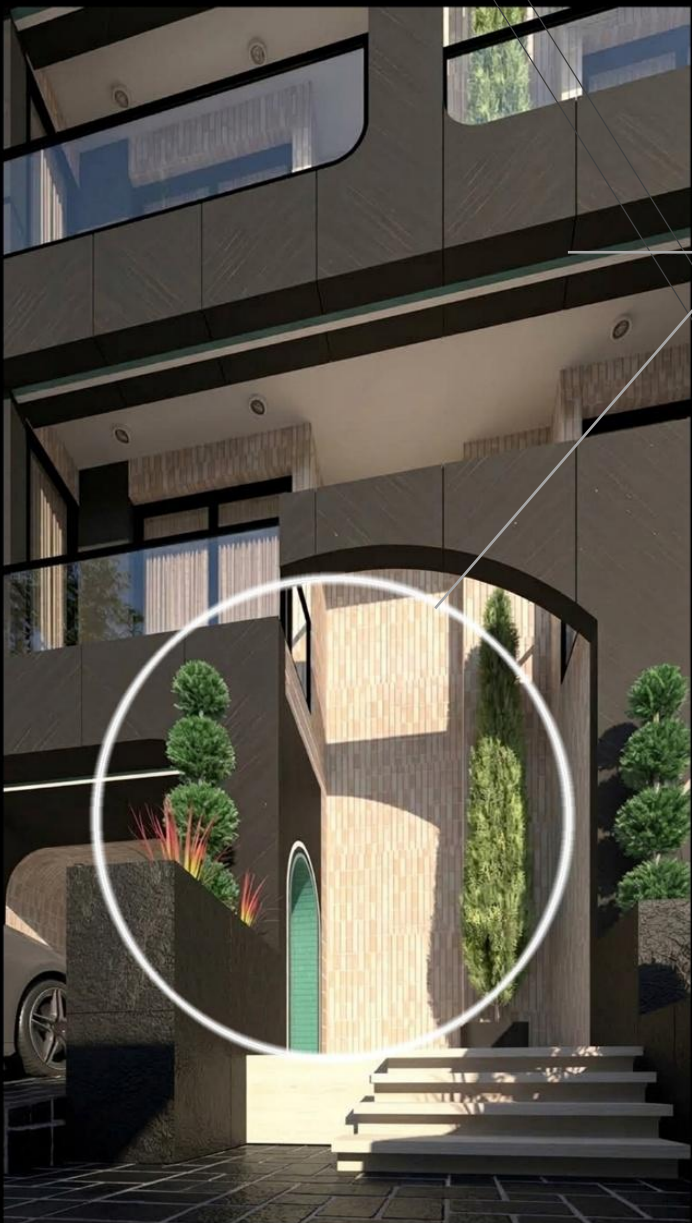

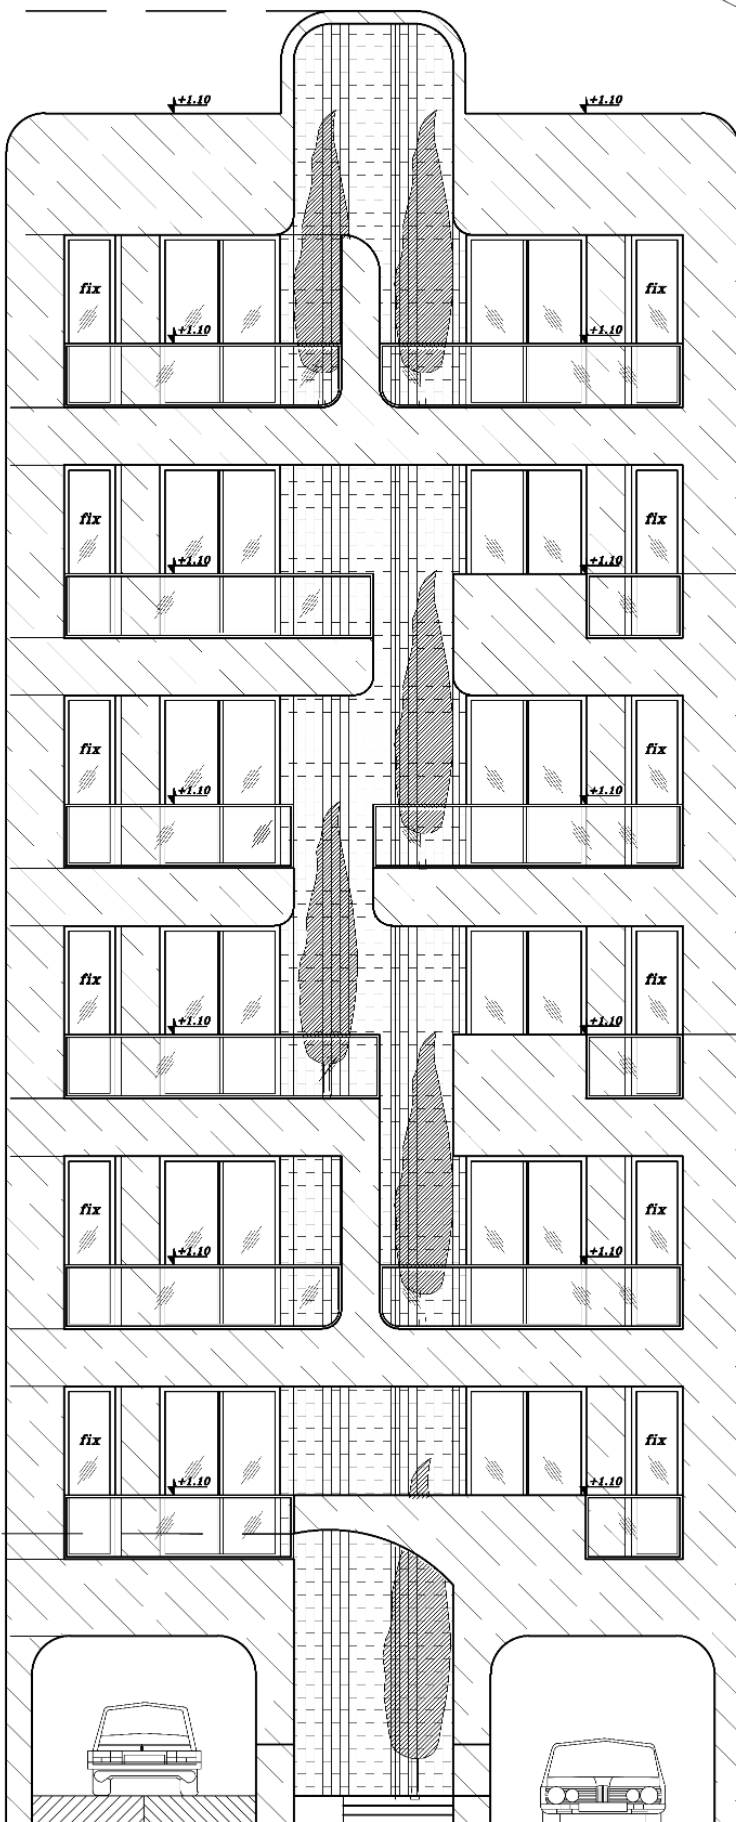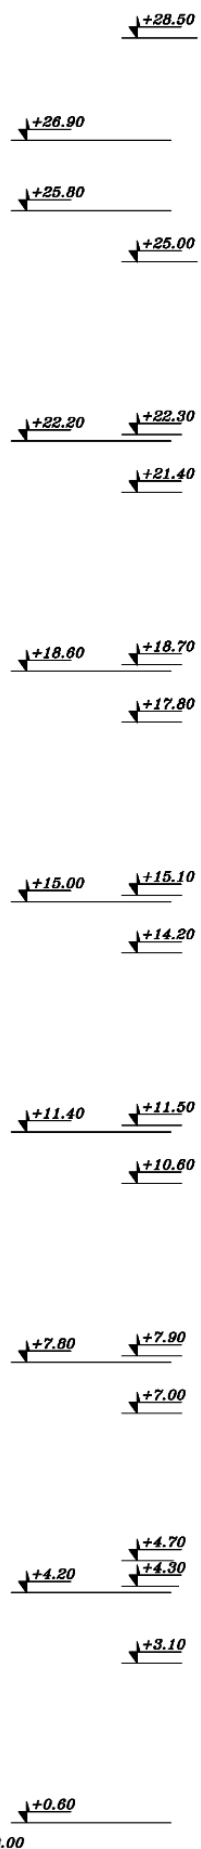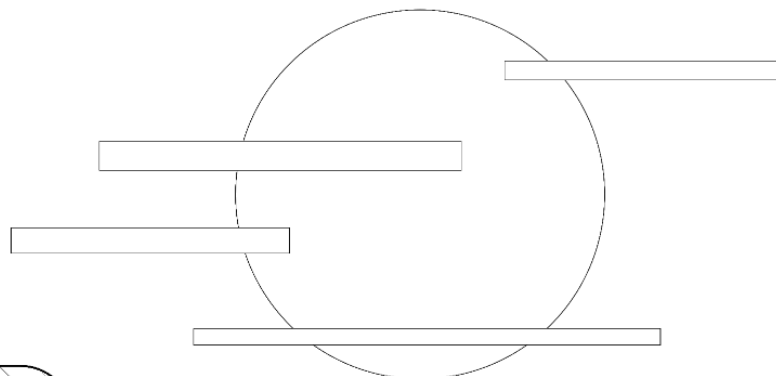


+0.60 ↓

+0.60 ↓

سنگ پلاک مشکی با بافت اسکرچ

آجرچینی بند رو بند کرم به صورت عمودی


شیشه

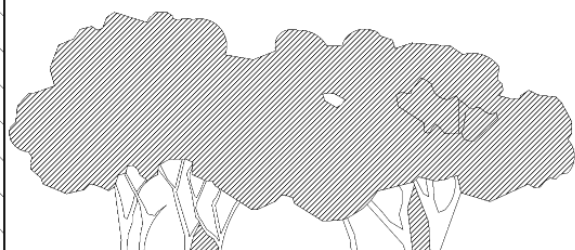




- تغییرات صورت گرفته در پلان طبقه زیرزمین:
- اصلاح طول رمپ
 - ایجاد مسیر ۱ متری در ابتدا و انتهای رمپ با شیب ۱۰٪


پلان طبقه زیرزمین

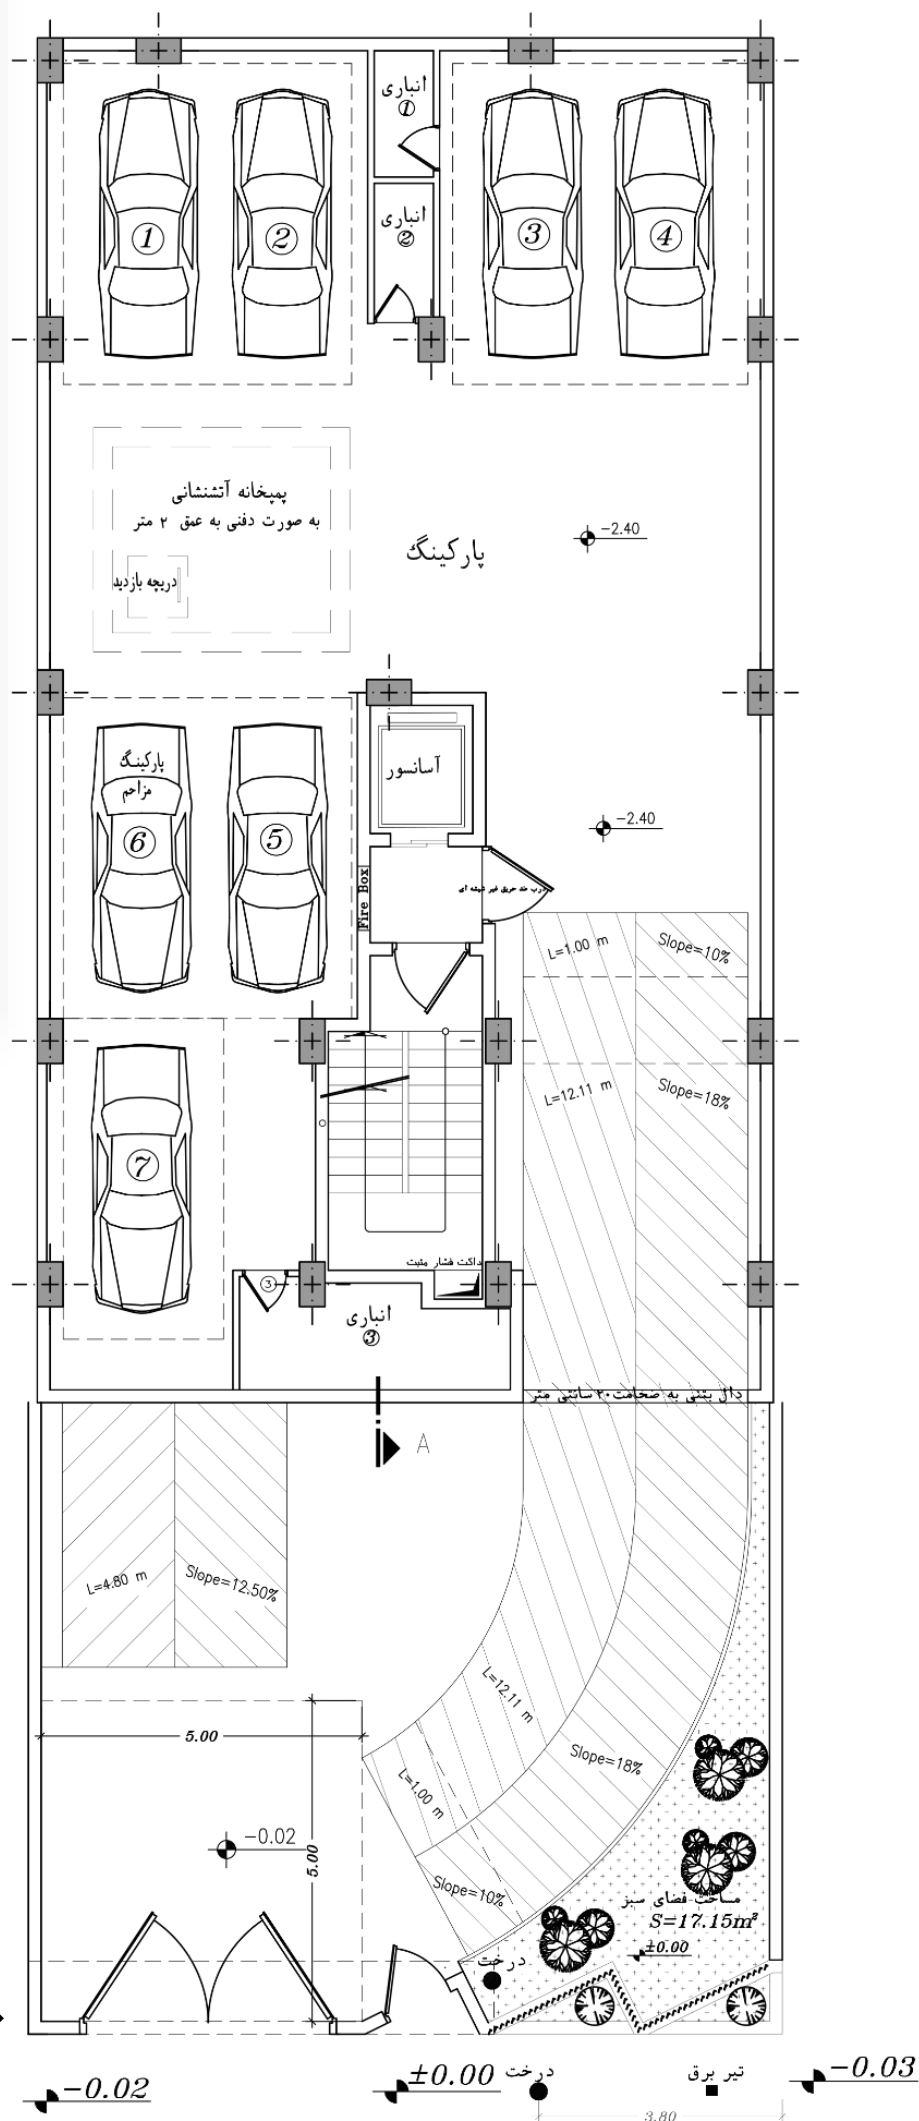

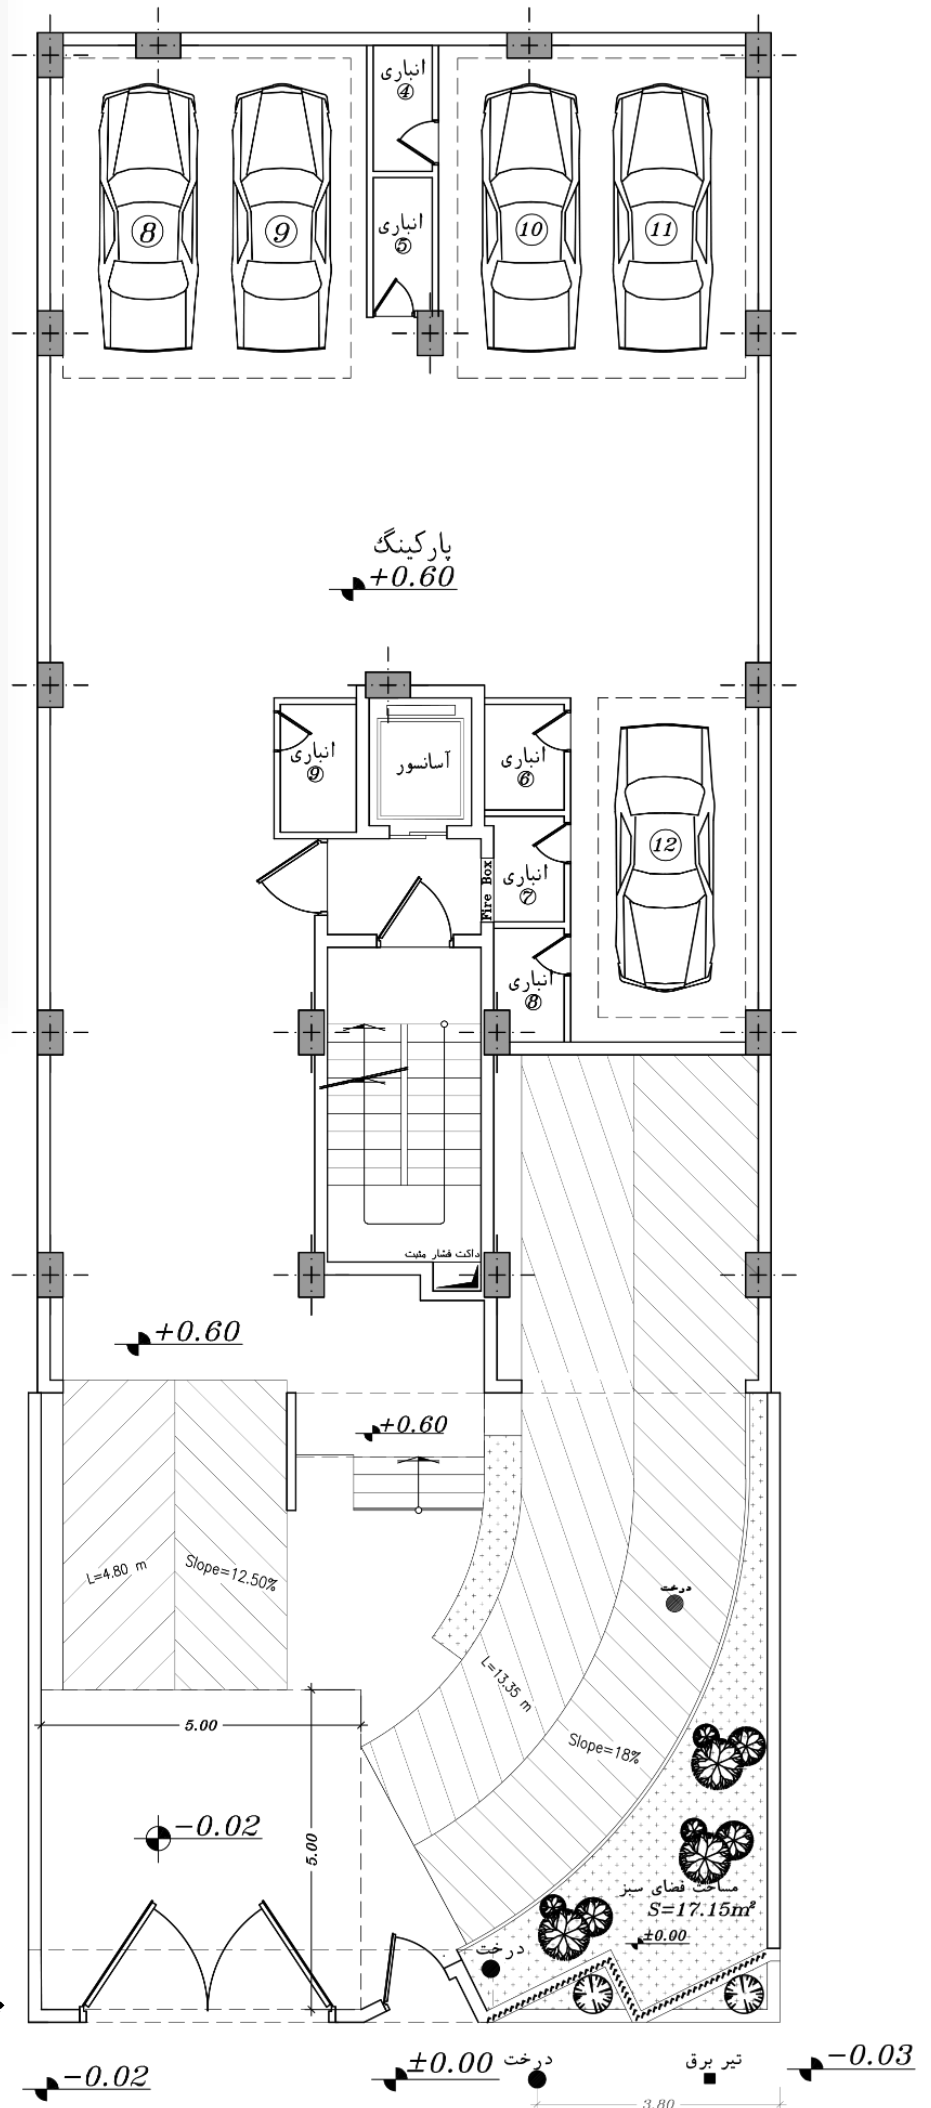

- تغییرات صورت گرفته در پلان طبقه همکف:
- اصلاح طول رمپ و درصد شیب رمپ
 - ایجاد مسیر ۱ متری در ابتدا و انتهای رمپ با شیب ۱۰٪
 - اصلاح سرگیری رمپ زیرزمین که منجر به حذف لابی شده است (سرگیری رمپ نادیده گرفته شده بود)
 - ایجاد ۶ عدد فضای انباری و رساندن تعداد انباری ها از ۳ عدد به ۹ عدد

پلان طبقه همکف

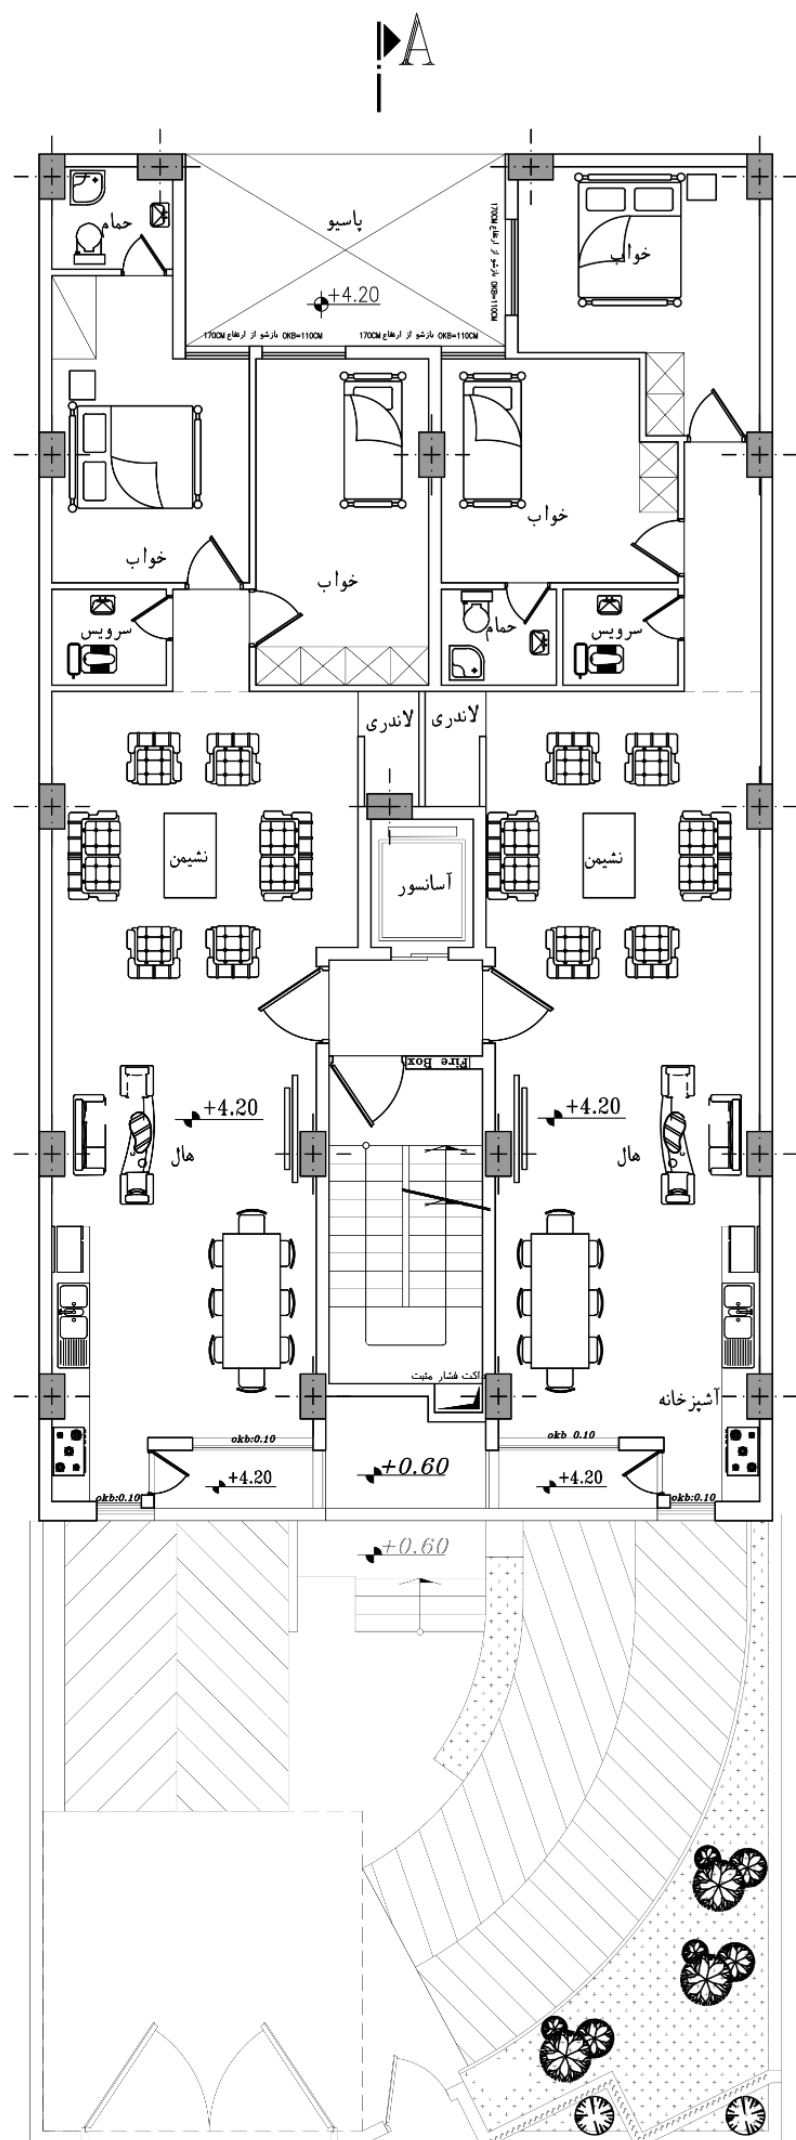


پلان طبقه اول







پلان طبقه دوم

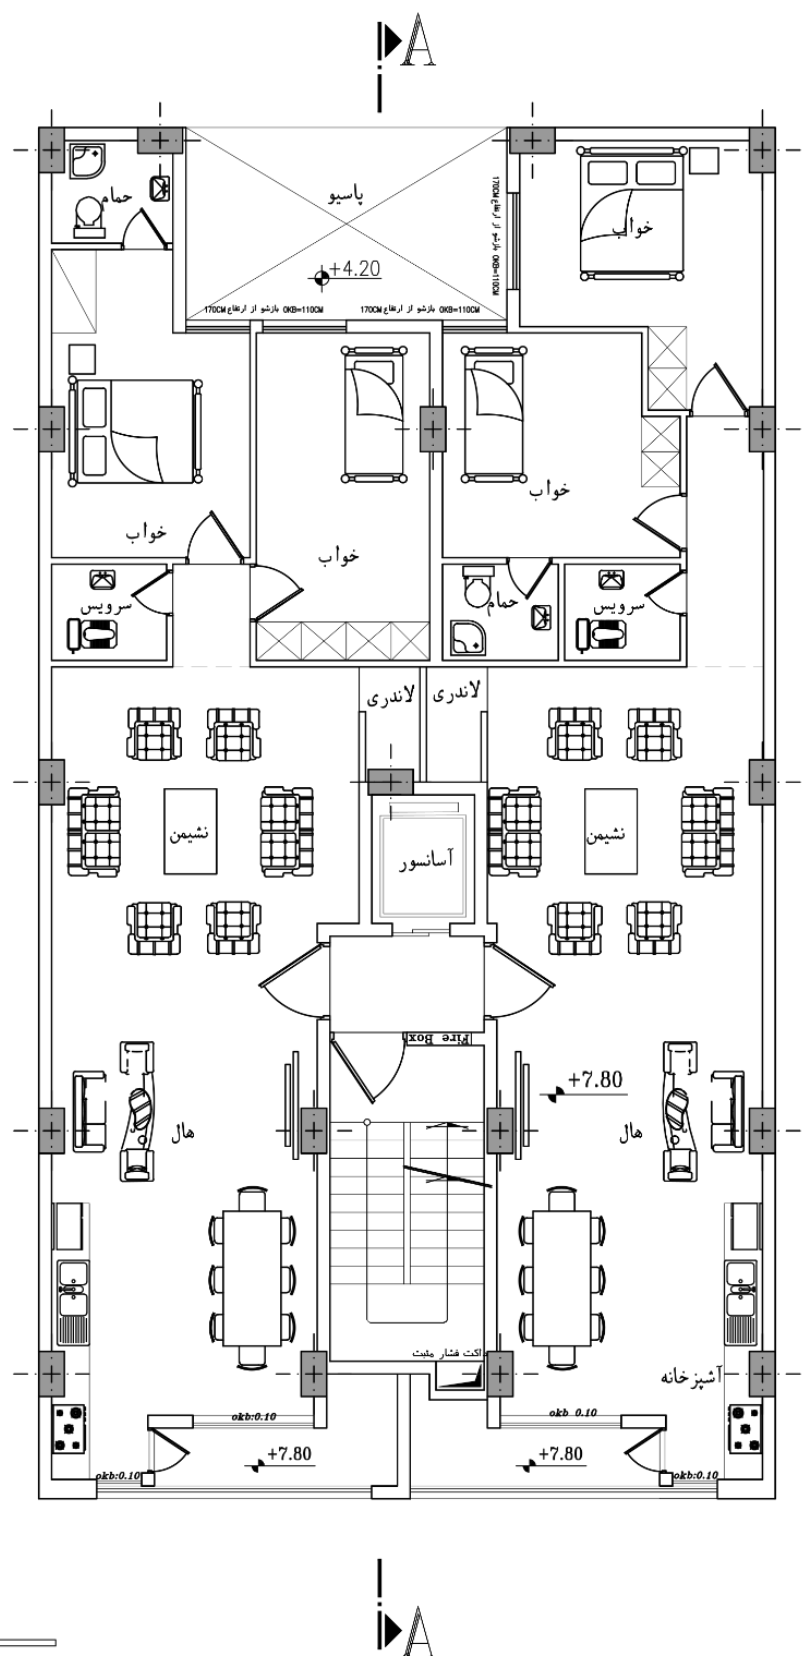



پلان طبقات سوم و پنجم

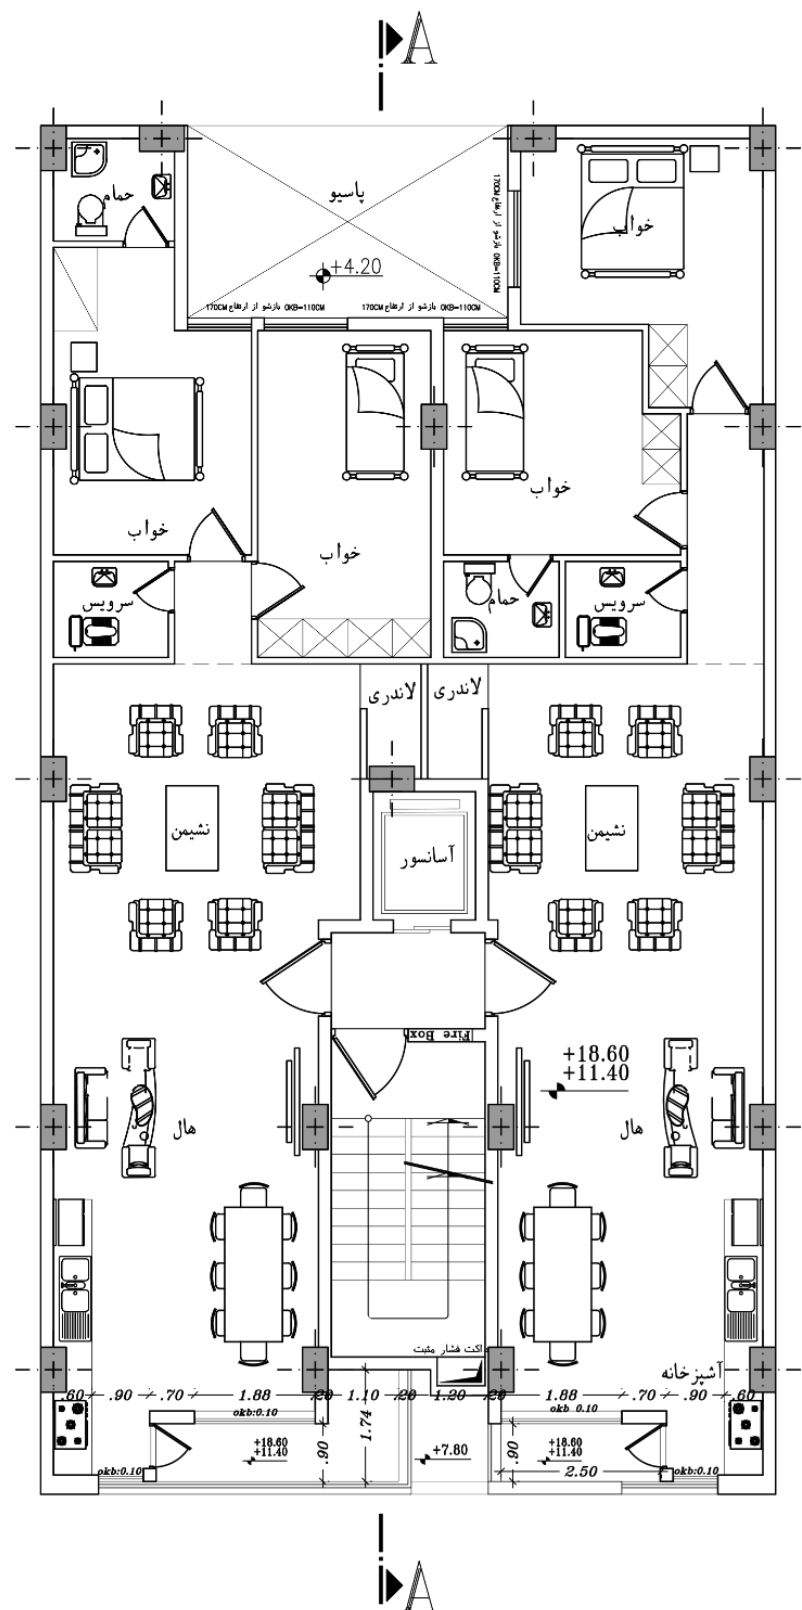

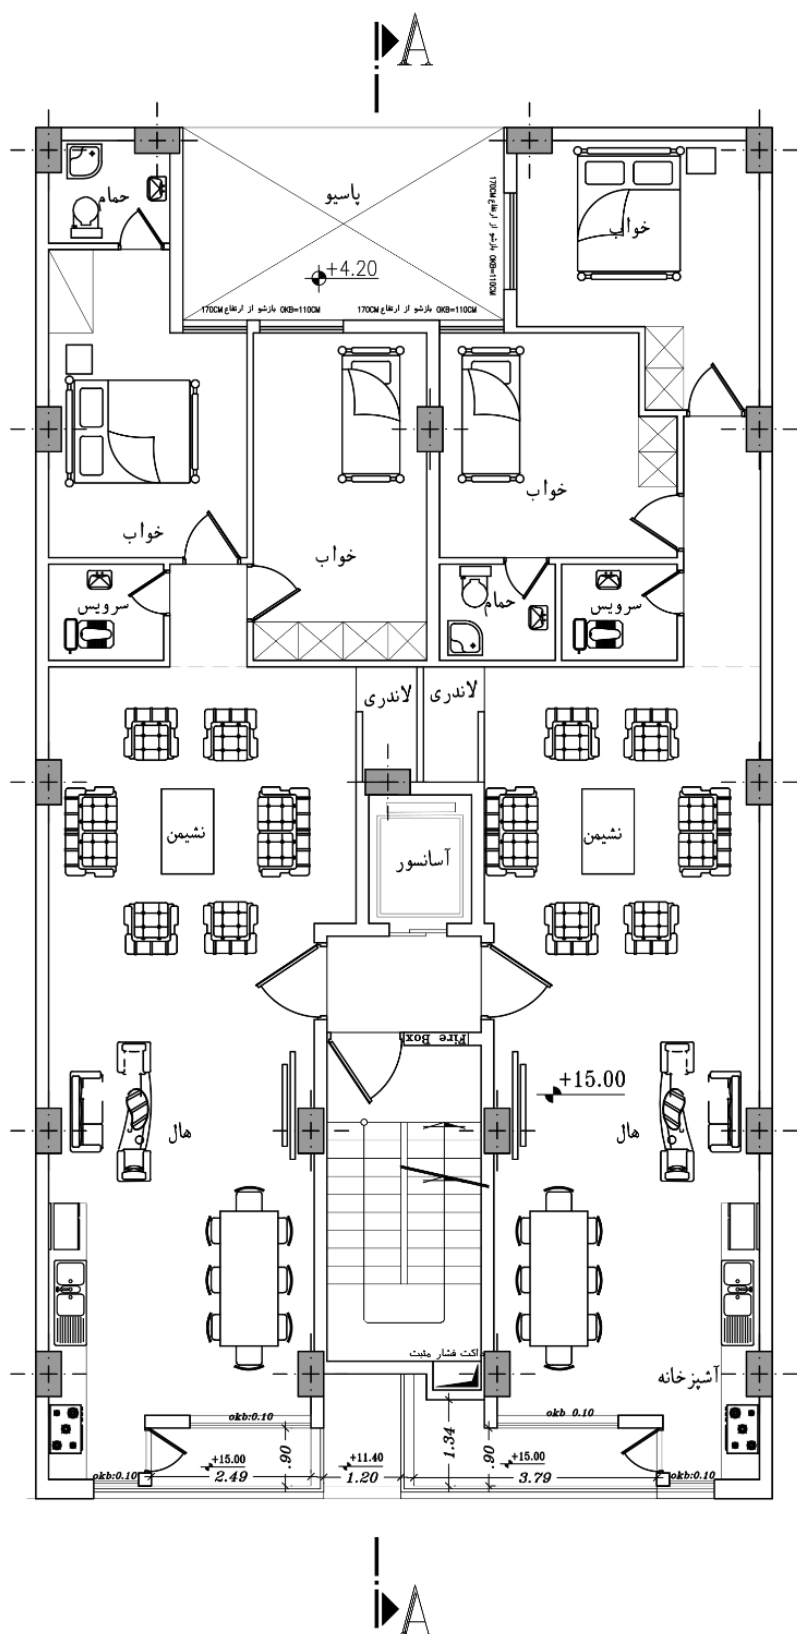



پلان طبقه ششم

