
ARIS


ARTS


ARIS


ARIS



















پالت متریال



پنل جی اف آر سی

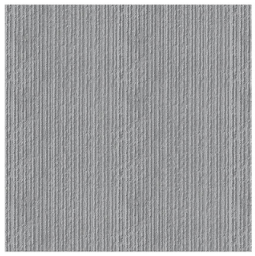


سنگ گرانیت اسکرچ

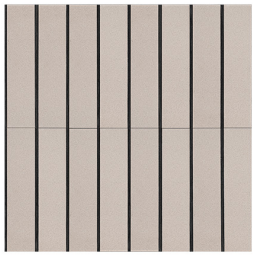

اجر سفید ۳۱*۷




سنگ مشکی لاشتر

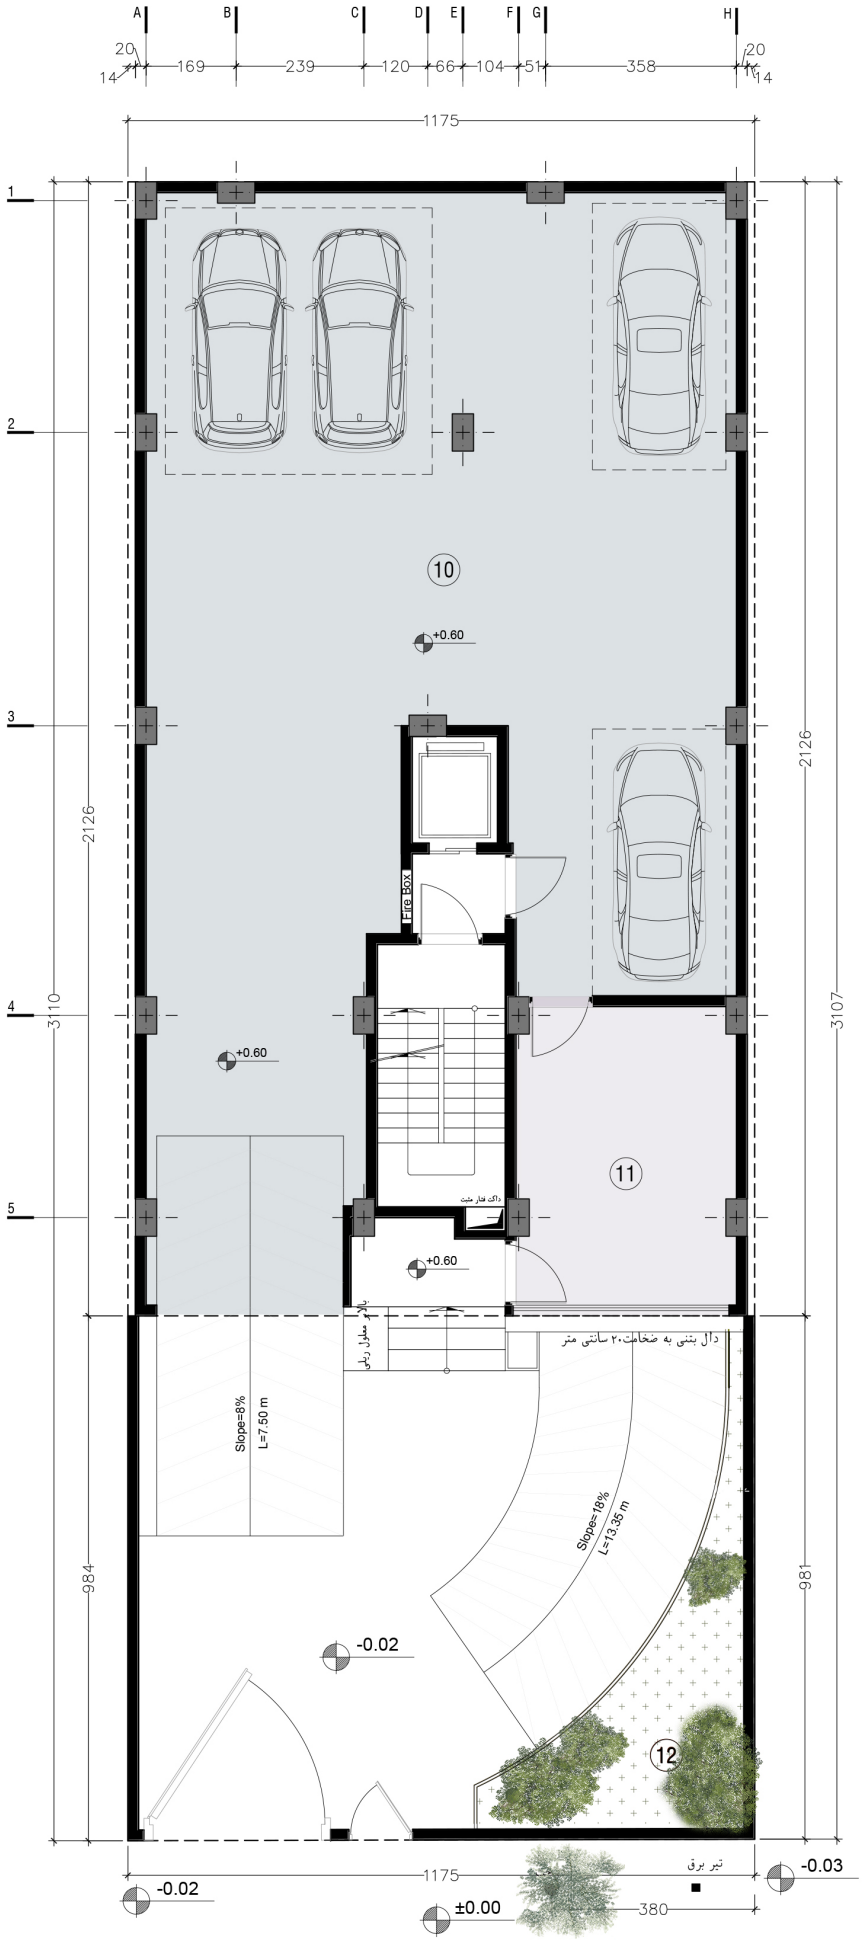

10 Parking

11 Lobby


12 Courtyard garden

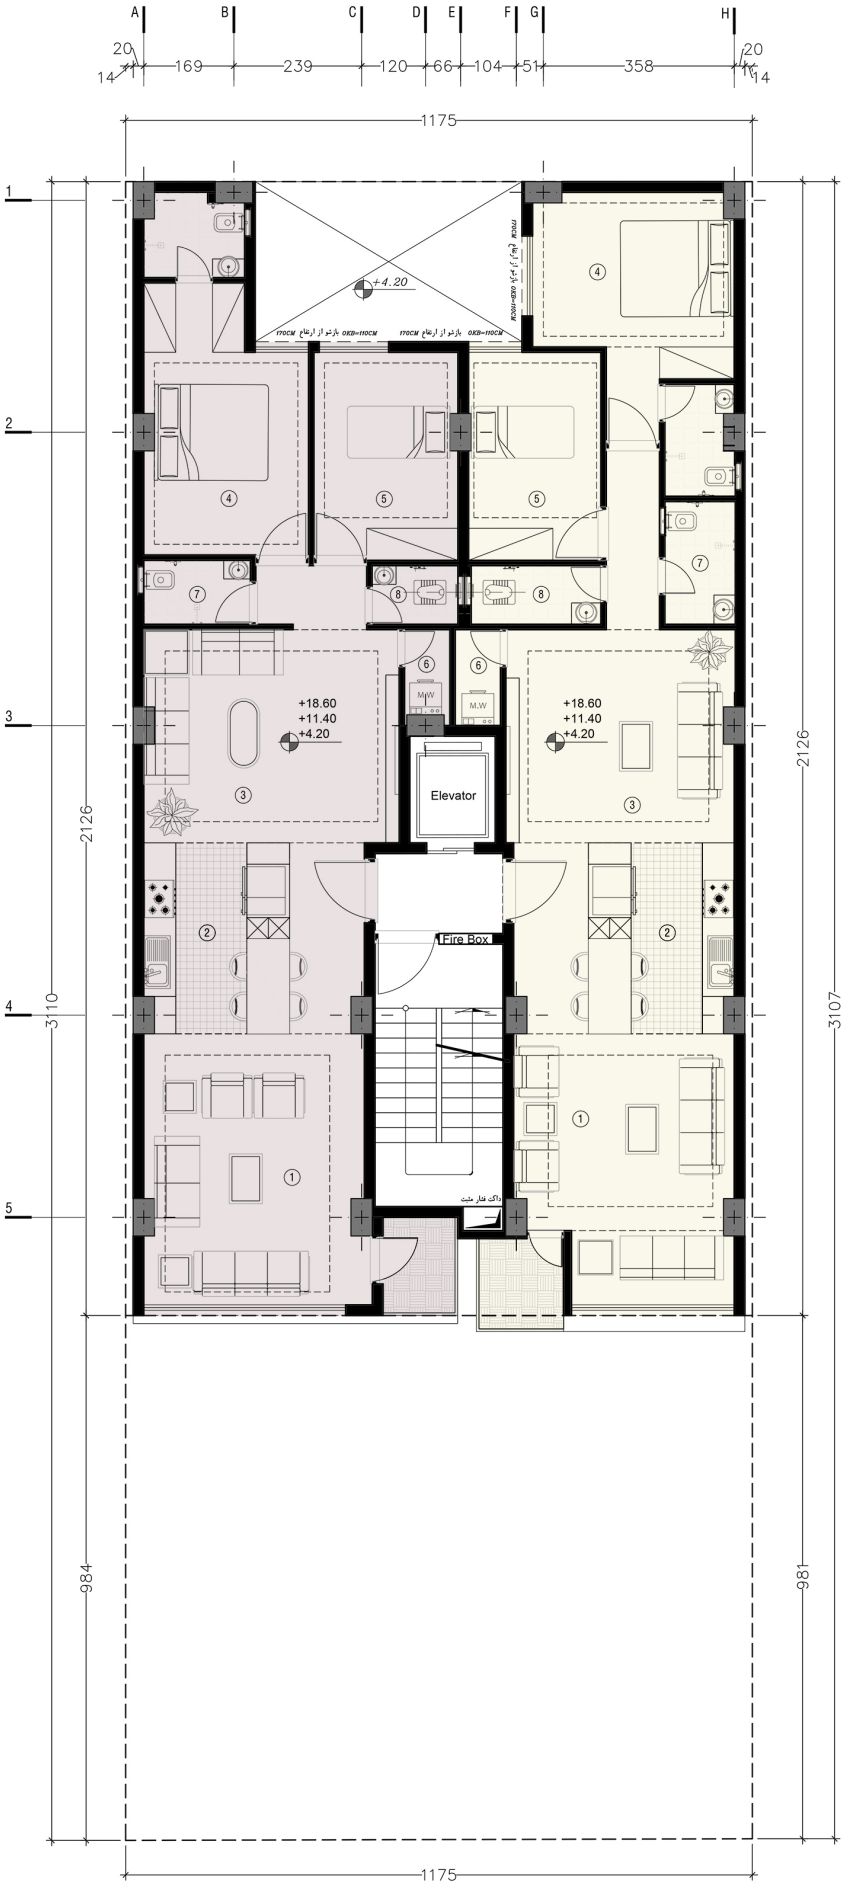

1. Salon
2. Kitchen
3. TV Room
4. Master bedroom
5. Bedroom
6. Laundry
7. Bathroom
8. W.C
9. Coffee Bar

1st , 3rd , 5th Floor Plan

Scale : 1/100

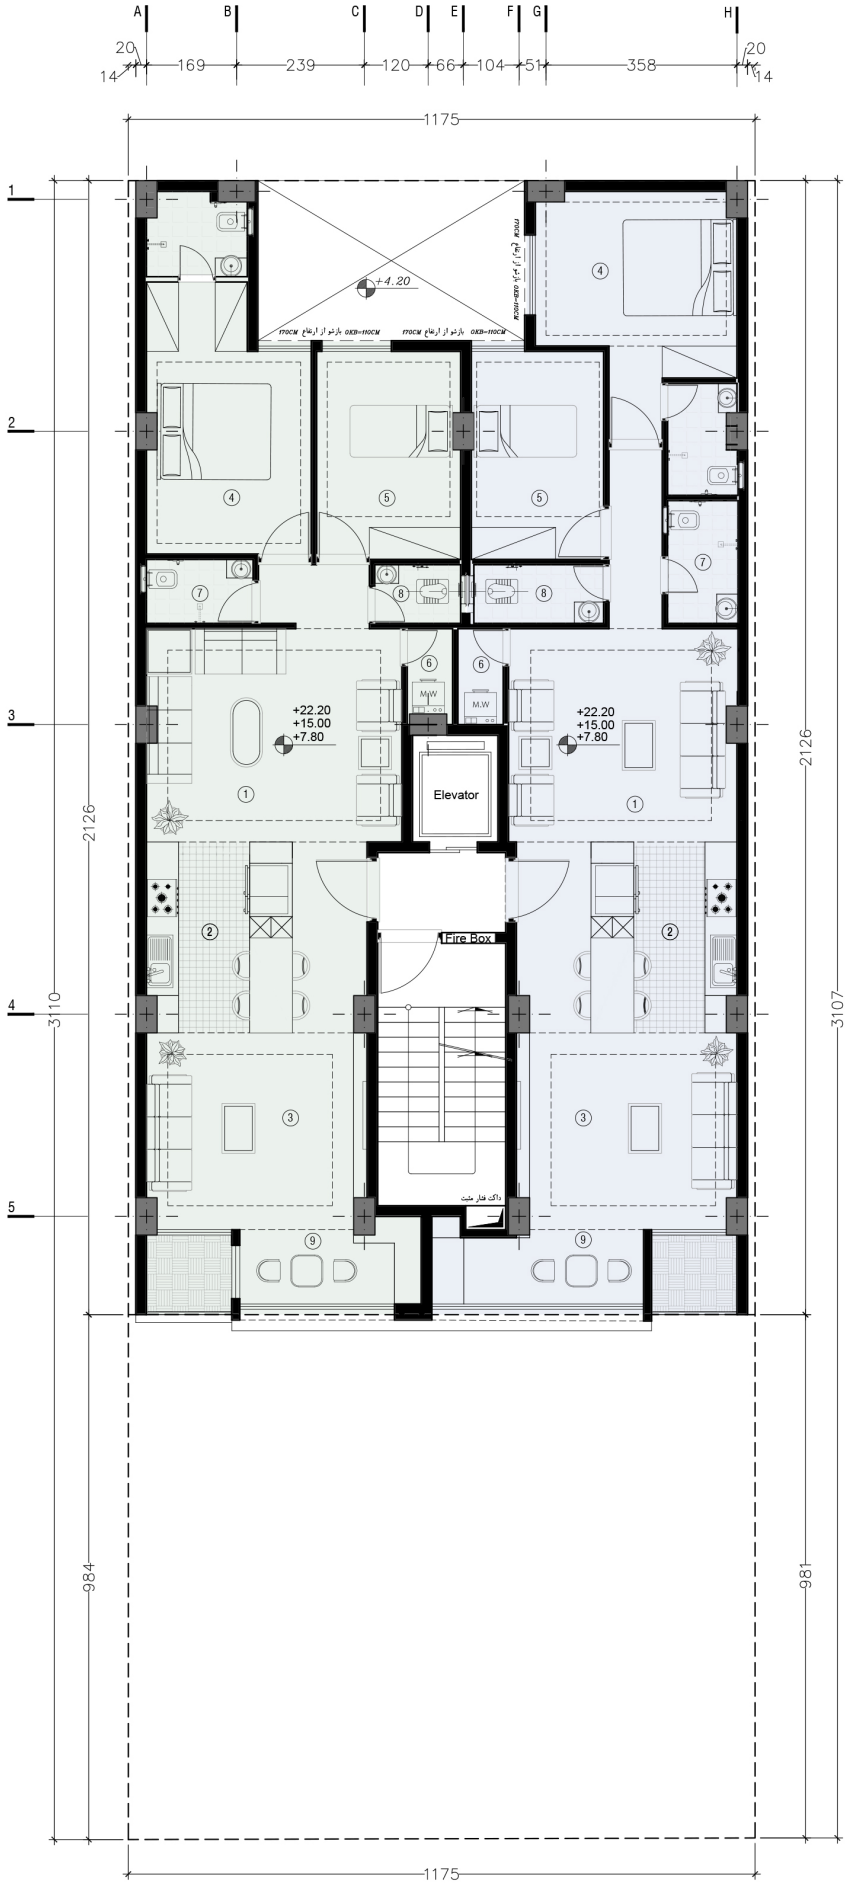

1. Salon
2. Kitchen
3. TV Room
4. Master bedroom
5. Bedroom
6. Laundry
7. Bathroom
8. W.C
9. Coffee Bar

2nd, 4th , 6th Floor Plan

Scale : 1/100