

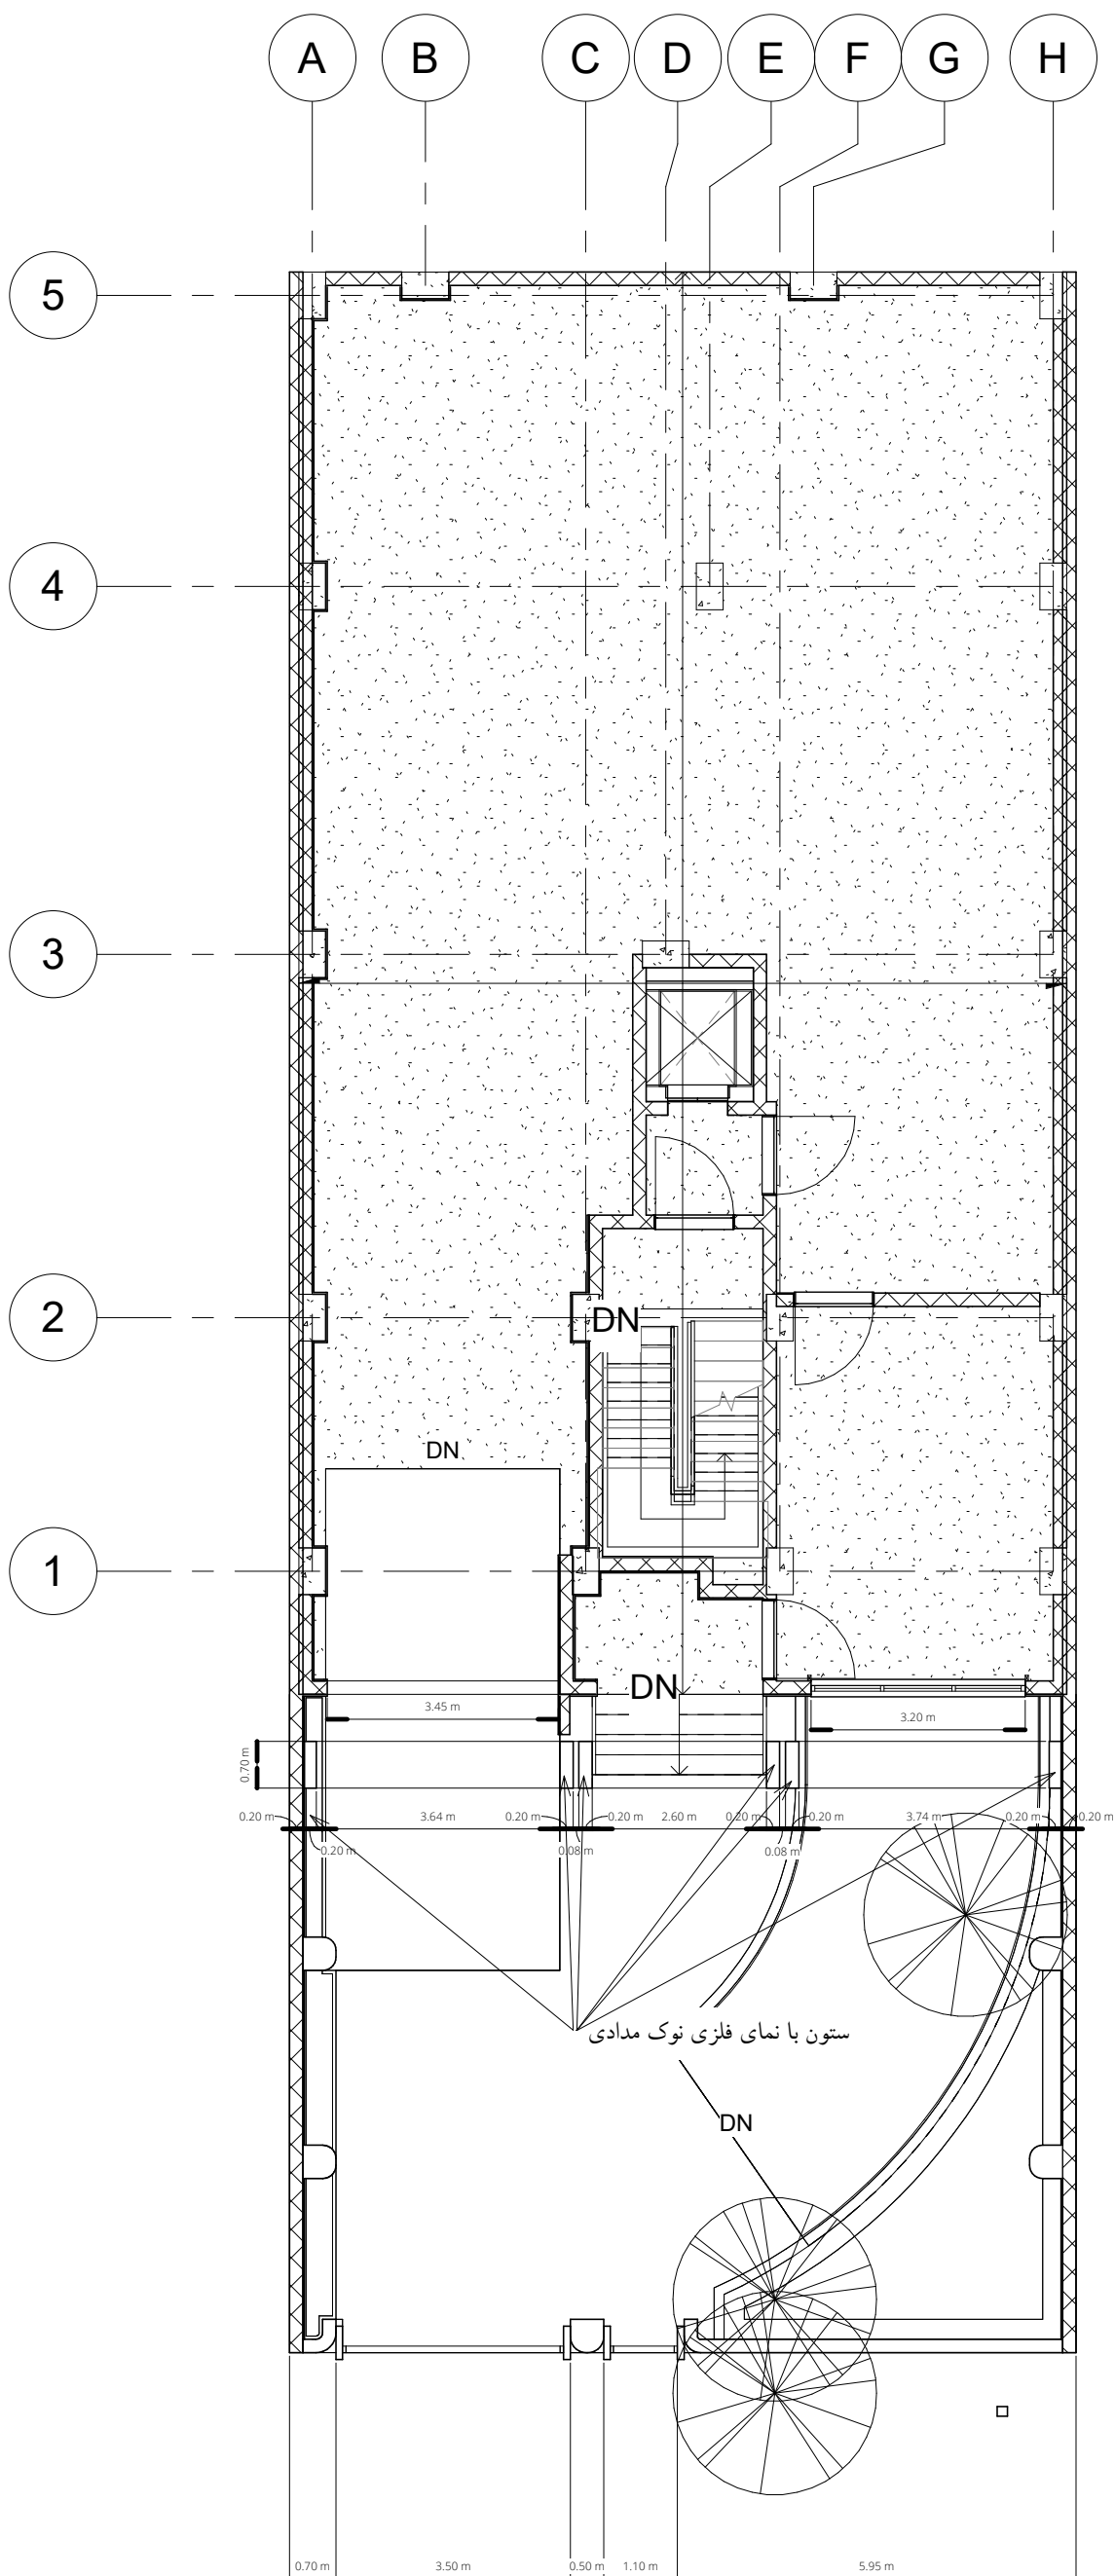
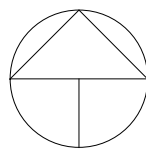


با توجه به مدارک ارائه شده و بریف مسابقه، تلاش شد کمترین تغییر در پلان‌ها ایجاد شود. مهم‌ترین تغییرات در تراس‌ها شکل گرفت؛ جابه‌جایی و تغییر متراژ تراس‌ها در پوسته ساختمان، ضمن ایجاد تنوع در حجم، ریتم بصری متفاوتی در نمای رو به خیابان ایجاد کرده و کیفیت فضایی جذاب‌تری به بنا بخشیده است.

متریال اصلی نما آجر نسوز به ابعاد 50×10 سانتی‌متر در نظر گرفته شده که نحوه چیدمان و بندکشی آن به تقویت ریتم و خوانایی نما کمک می‌کند. فریم پنجره‌ها و برخی از تراس‌ها با فلز یا کامپوزیت طراحی شده‌اند تا تأکید بیشتری بر نظم و ریتم بصری نما داشته باشند. استفاده از گلدان‌های فلزی در طبقات و حضور رنگ طبیعی گیاهان در کنار طیف گرم آجر، تضاد و همنشینی رنگی مناسبی ایجاد می‌کند. نرده‌های شیشه‌ای نیز با هدف حفظ شفافیت و کاهش تأثیر بصری در فضای تراس‌ها انتخاب شده‌اند.



در کف و سقف تراس‌ها از ترموود استفاده شده و نورپردازی نما به ساده‌ترین شکل ممکن در نظر گرفته شده است؛ به گونه‌ای که نور داخلی ساختمان و بازتاب آن از پنجره‌ها و تراس‌ها، نقش اصلی را در ایجاد جلوه شبانه نما ایفا کند.


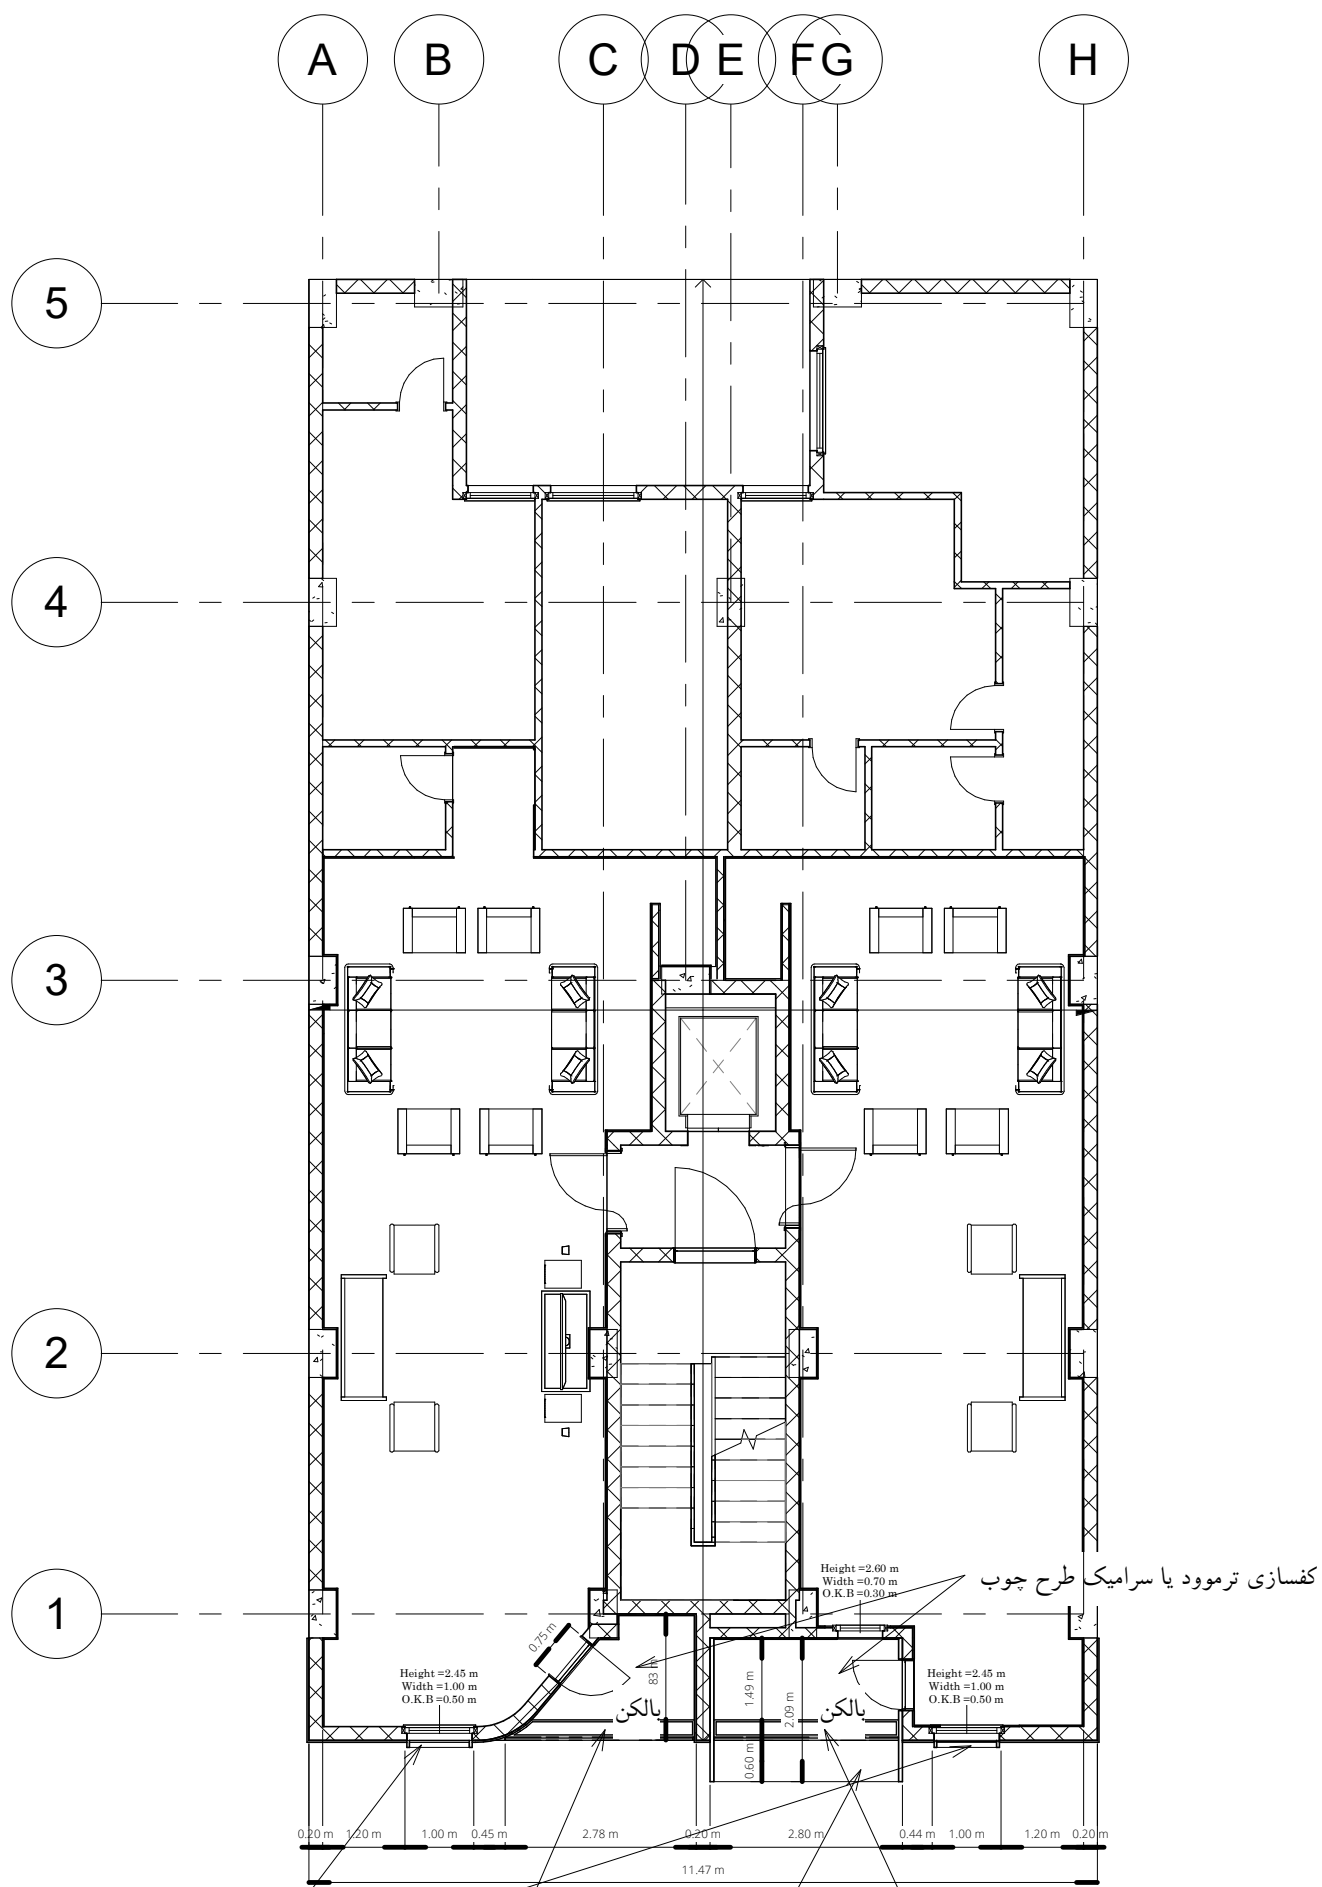


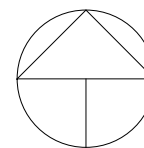



گلدان با قاب پنجره فلزی نوک مدادی یا کامپوزیت نوک مدادی
 مدادی یا کامپوزیت نوک مدادی
 فلز نوک مدادی یا کامپوزیت نوک مدادی
 گلدان با بدنه فلزی نوک مدادی یا کامپوزیت نوک مدادی



1 طبقه اول
 1 : 100

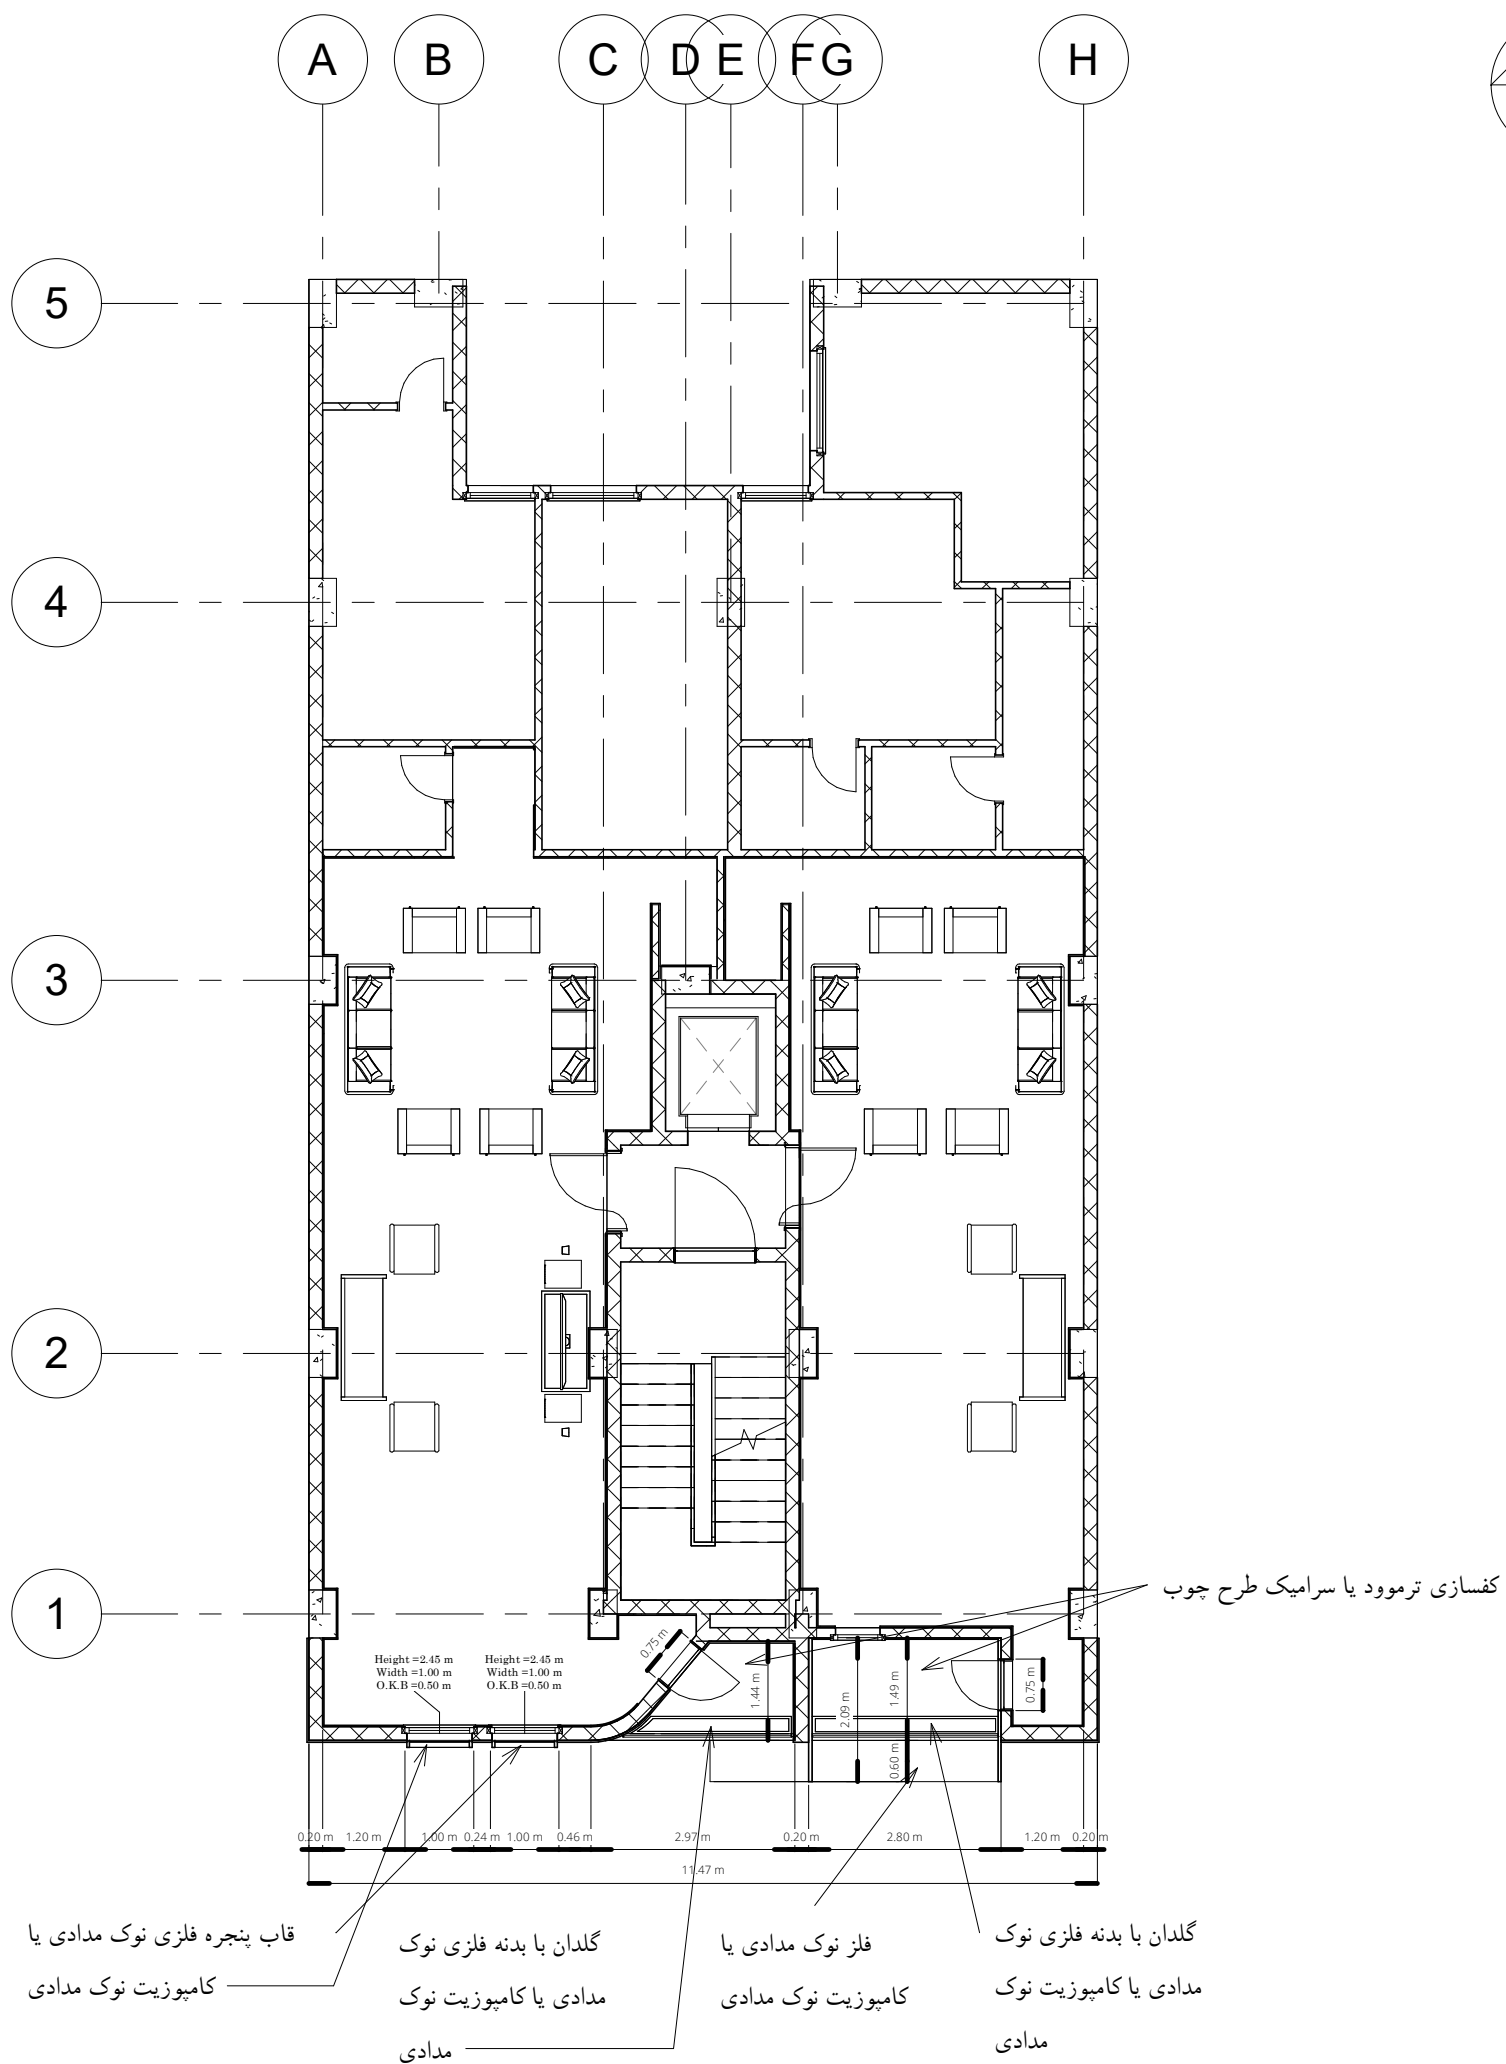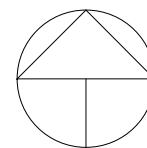

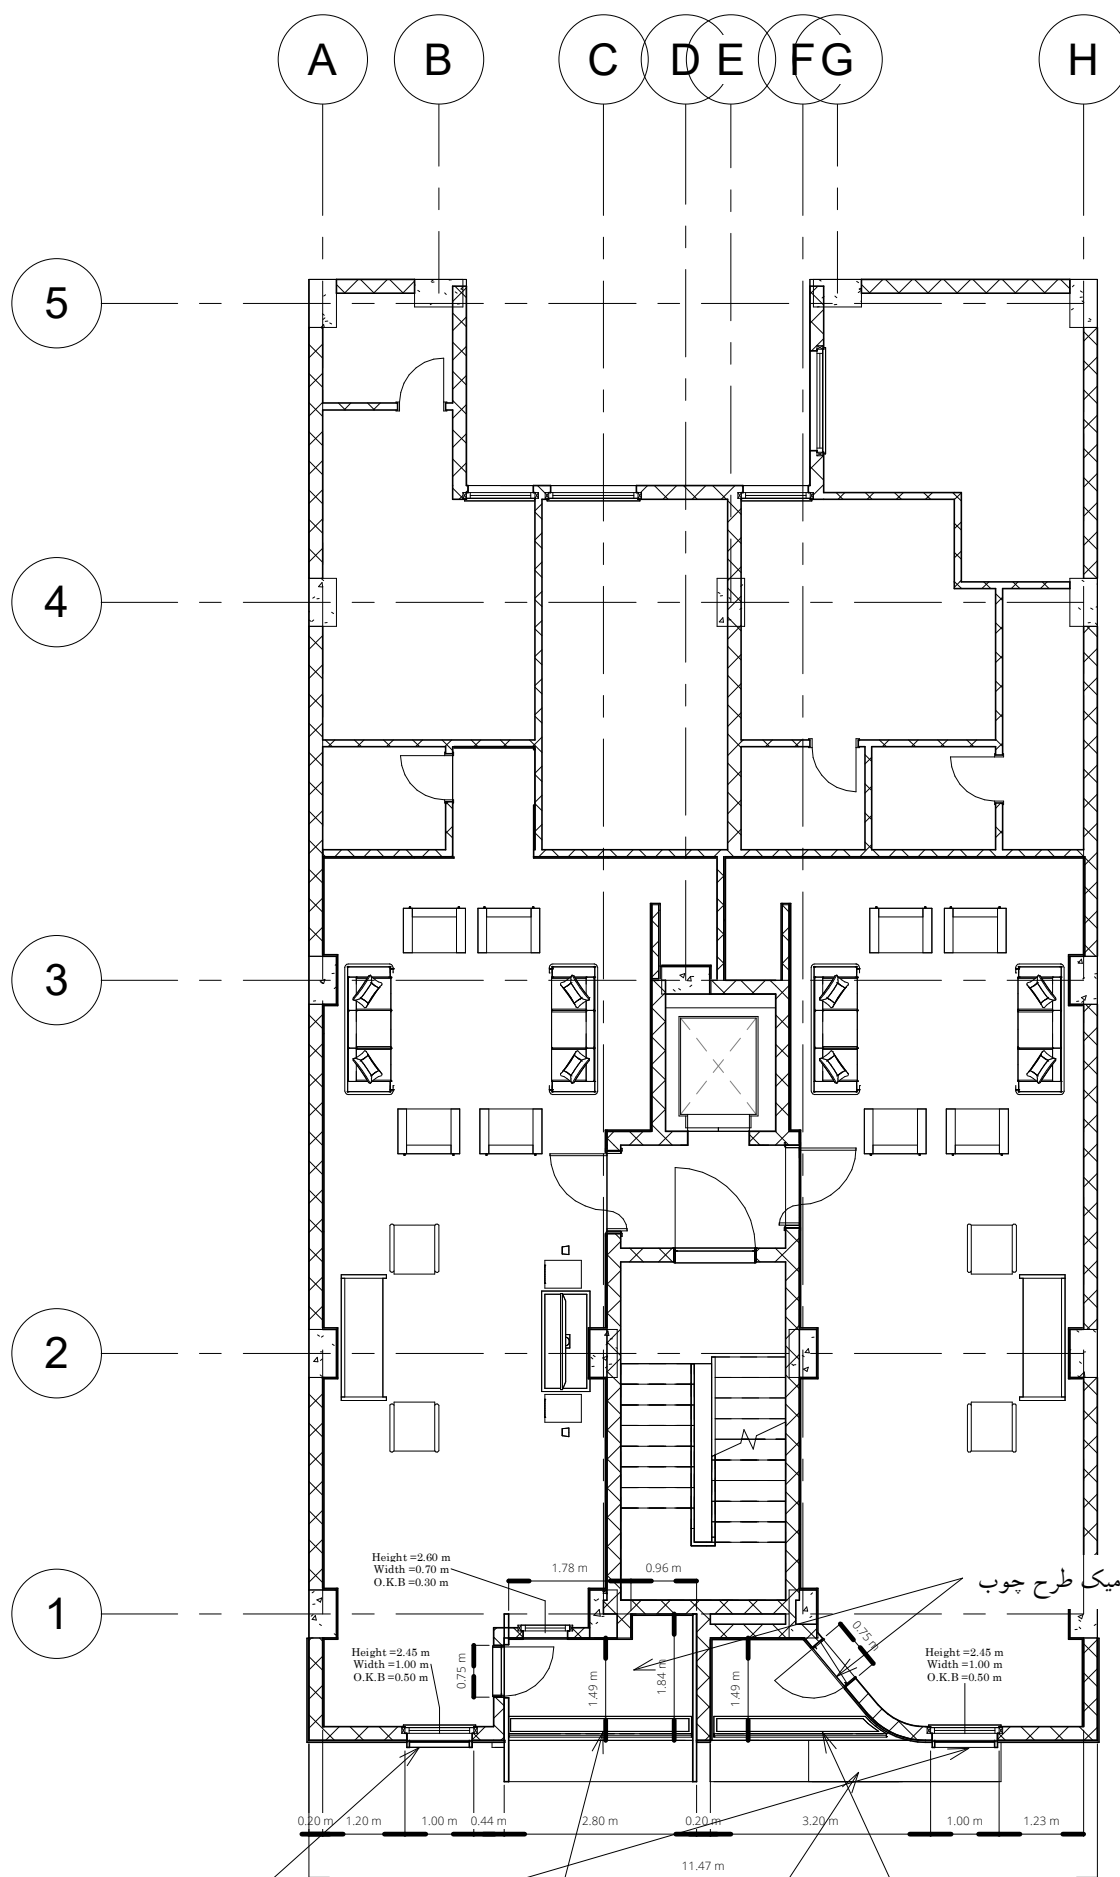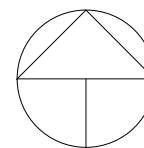

گلدان با بدنه فلزی نوک مدادی یا کامپوزیت نوک مدادی
فلز نوک مدادی یا
قاب پنجره فلزی نوک مدادی یا کامپوزیت نوک مدادی
کامپوزیت گلدان با بدنه فلزی نوک مدادی یا کامپوزیت نوک مدادی

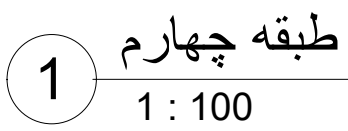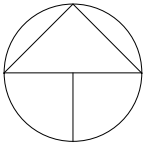

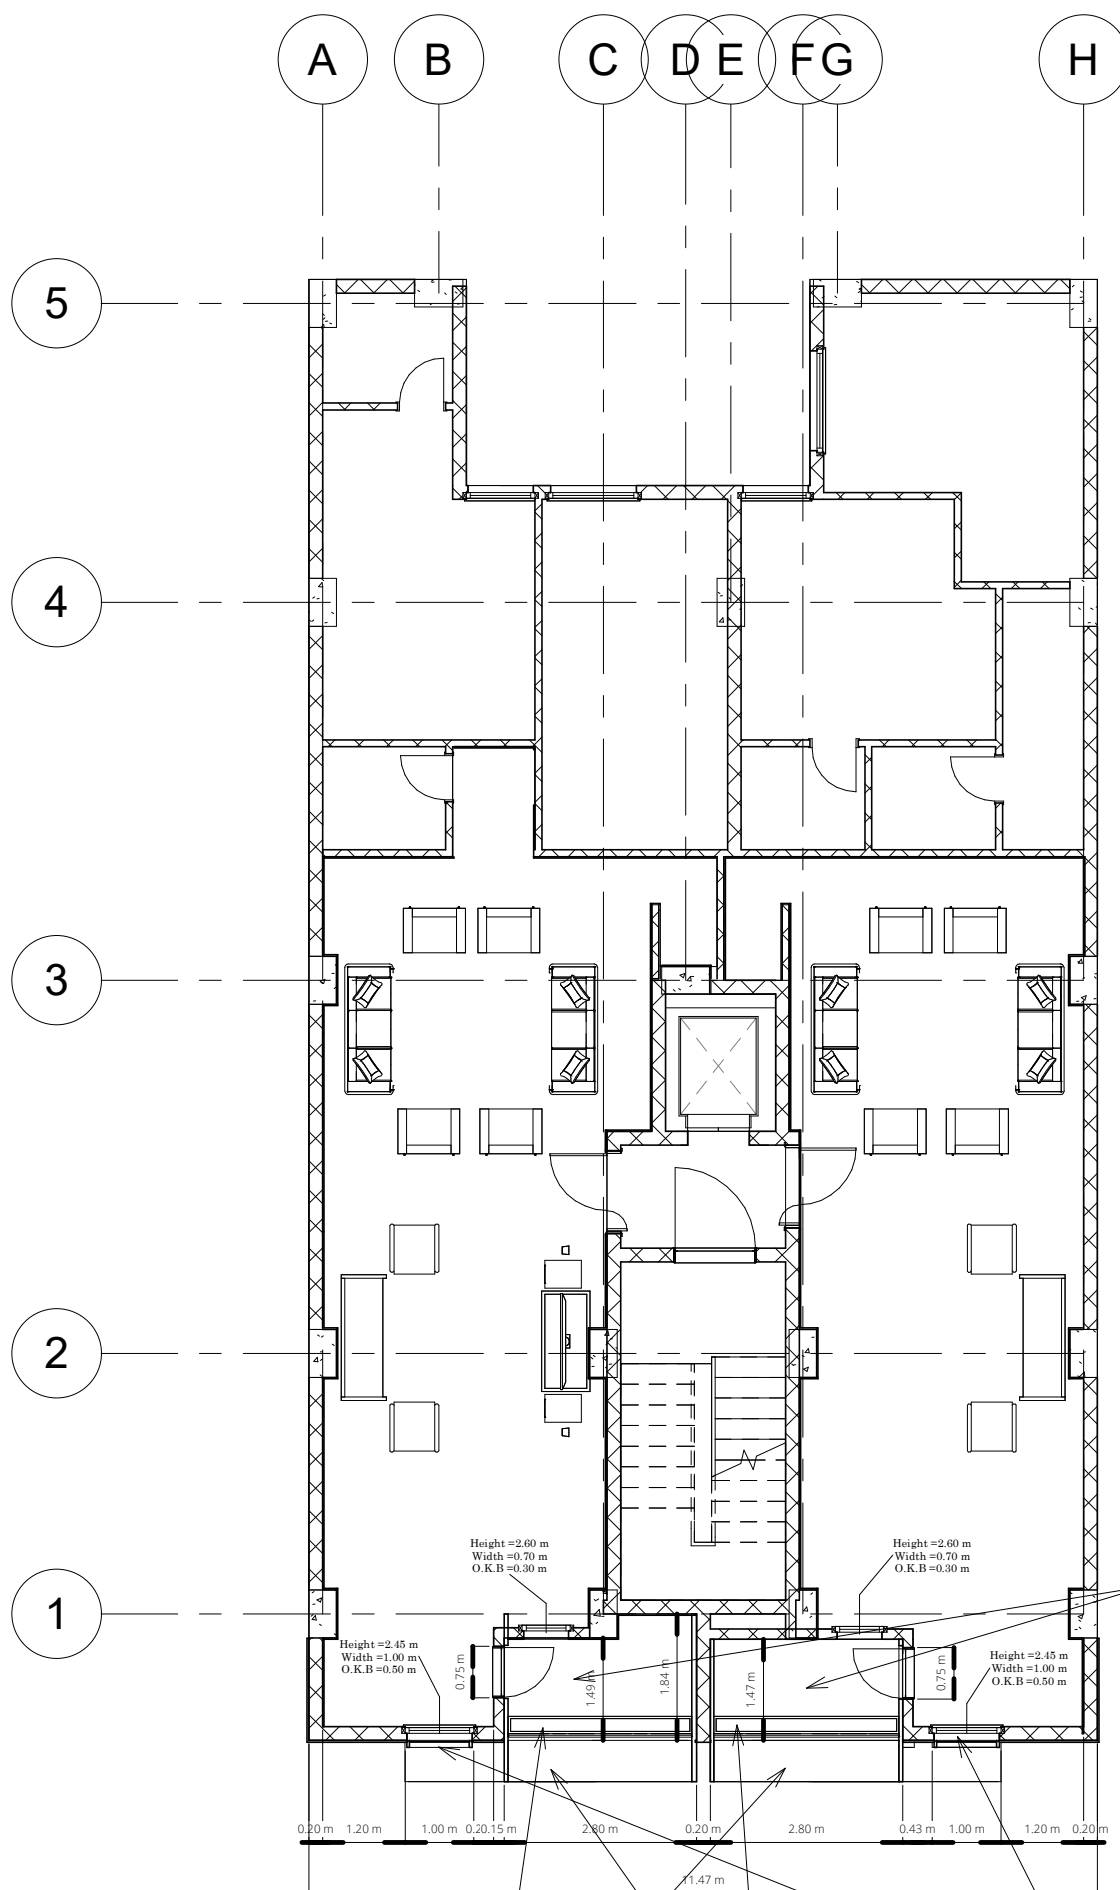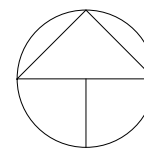

کفسازی ترموود یا سرامیک طرح چوب



گلدان با بدنه فلزی نوک
مدادی یا کامپوزیت نوک
مدادی

فلز نوک مدادی یا کامپوزیت
نوک مدادی

گلدان با بدنه فلزی نوک مدادی یا
کامپوزیت نوک مدادی

قاب پنجره فلزی نوک مدادی یا
کامپوزیت نوک مدادی

1 طبقه پنجم
1 : 100

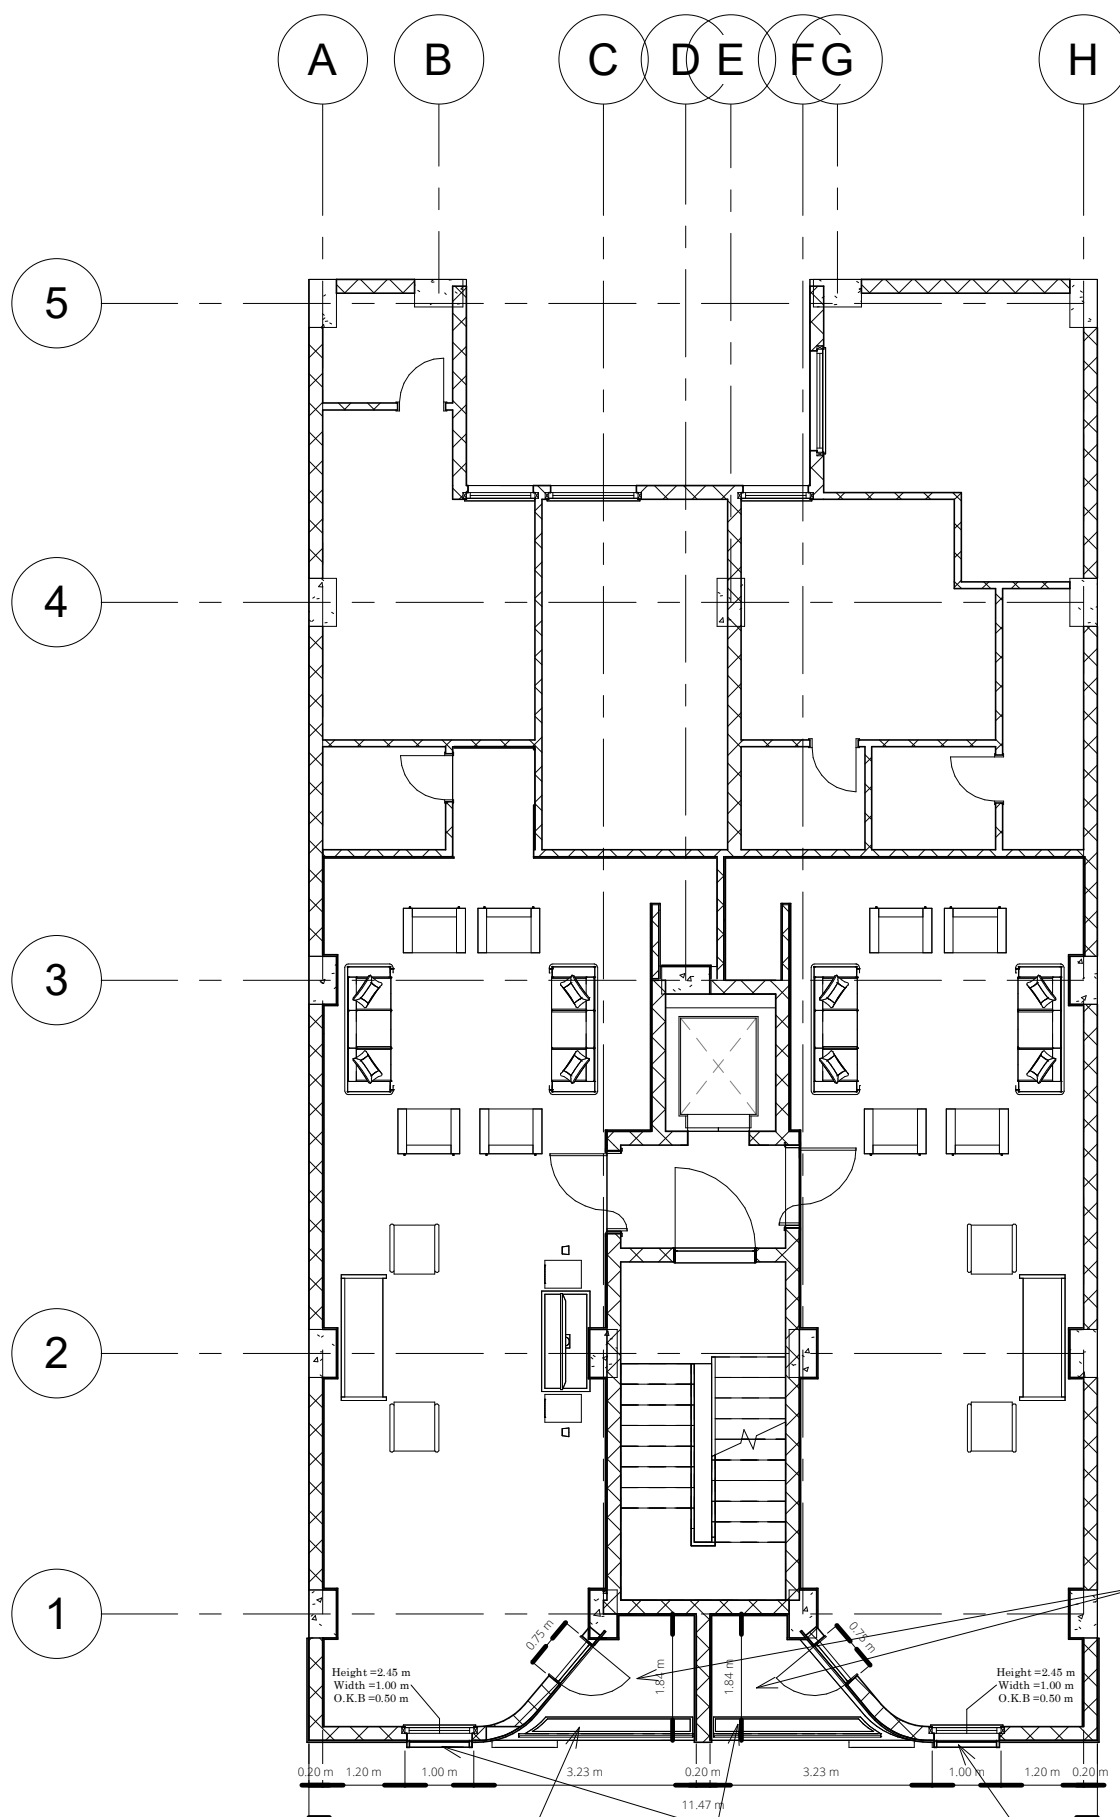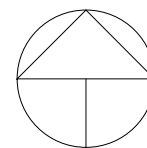

کفسازی ترموود یا سرامیک طرح چوب

گلدان با بدنه فلزی نوک مدادی یا کامپوزیت نوک مدادی



گلدان با بدنه فلزی نوک مدادی یا کامپوزیت نوک مدادی

قاب پنجره فلزی نوک مدادی یا کامپوزیت نوک مدادی

1


 طبقه هشتم

 1 : 100

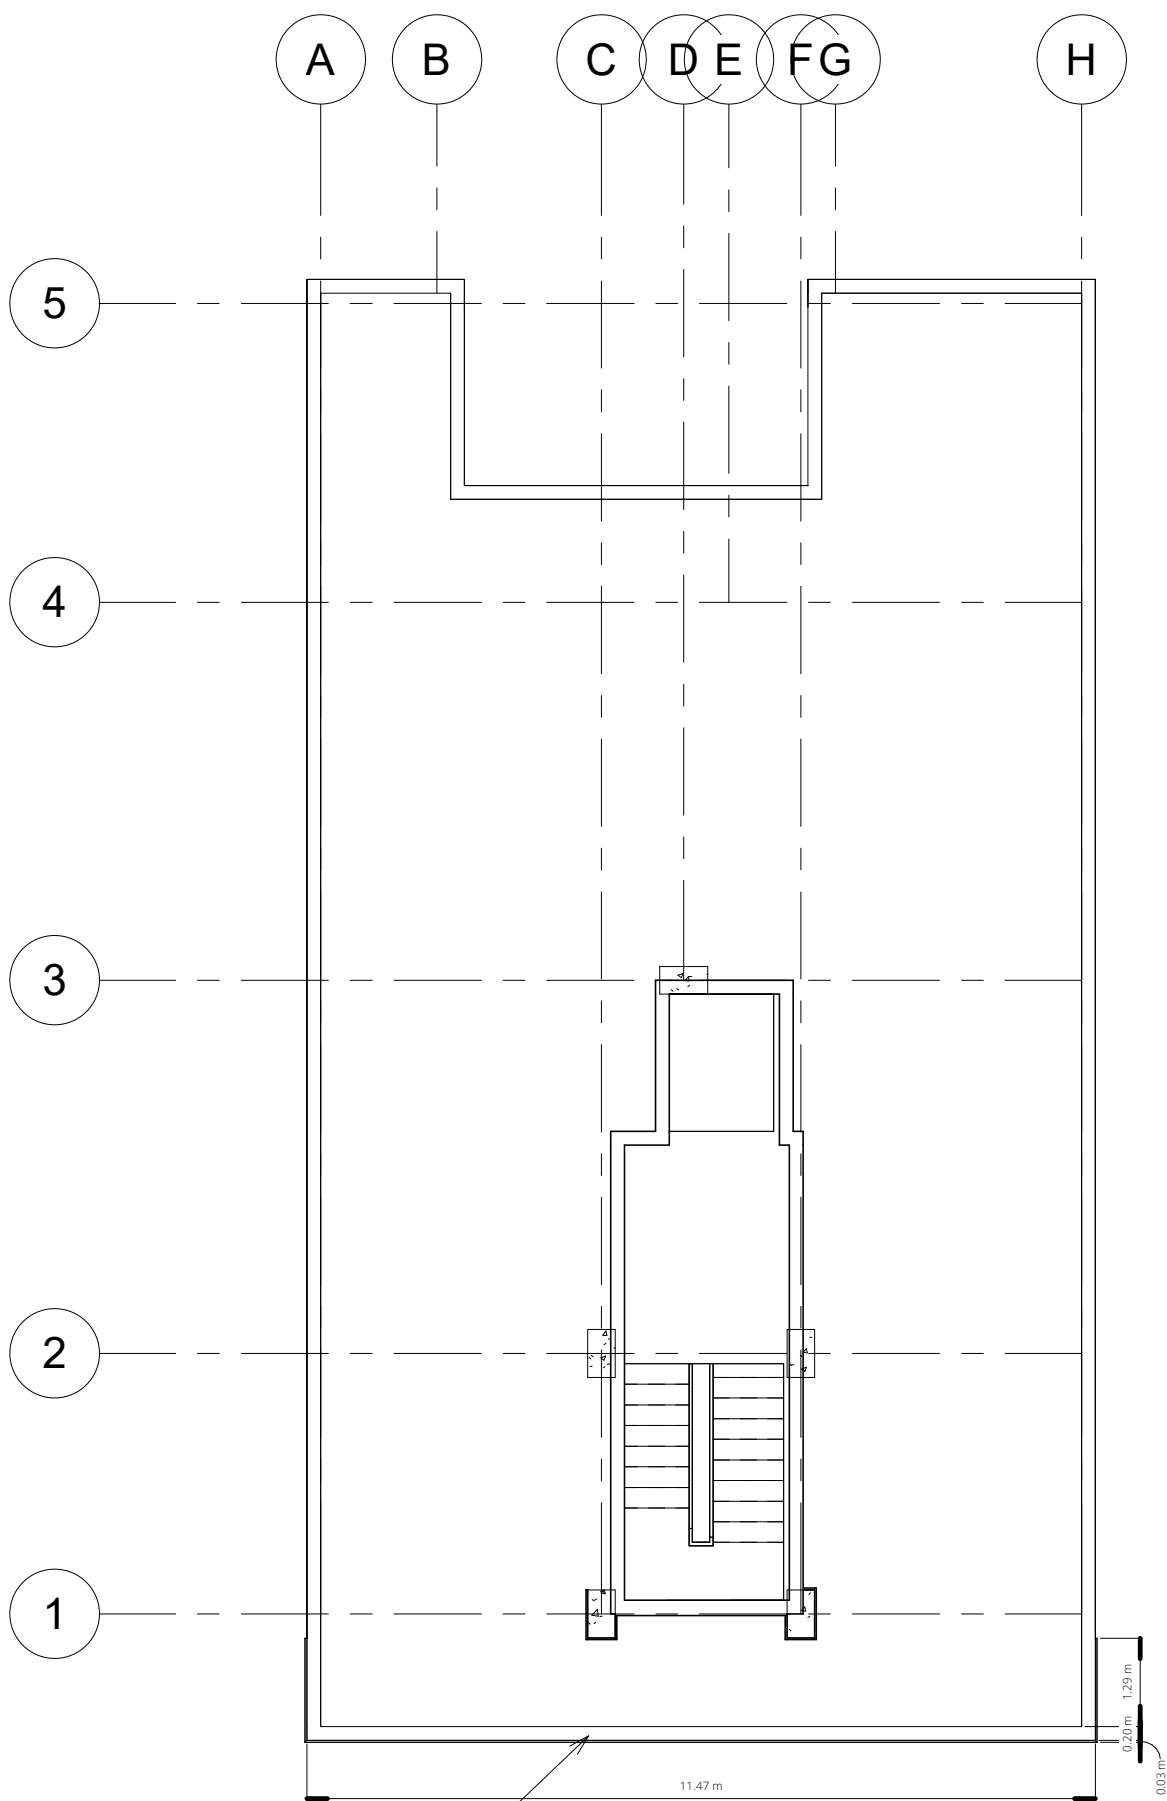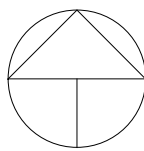


جان پناه مطابق با متریاال نما


بام
1 : 100

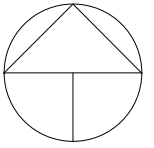

South

1 : 100

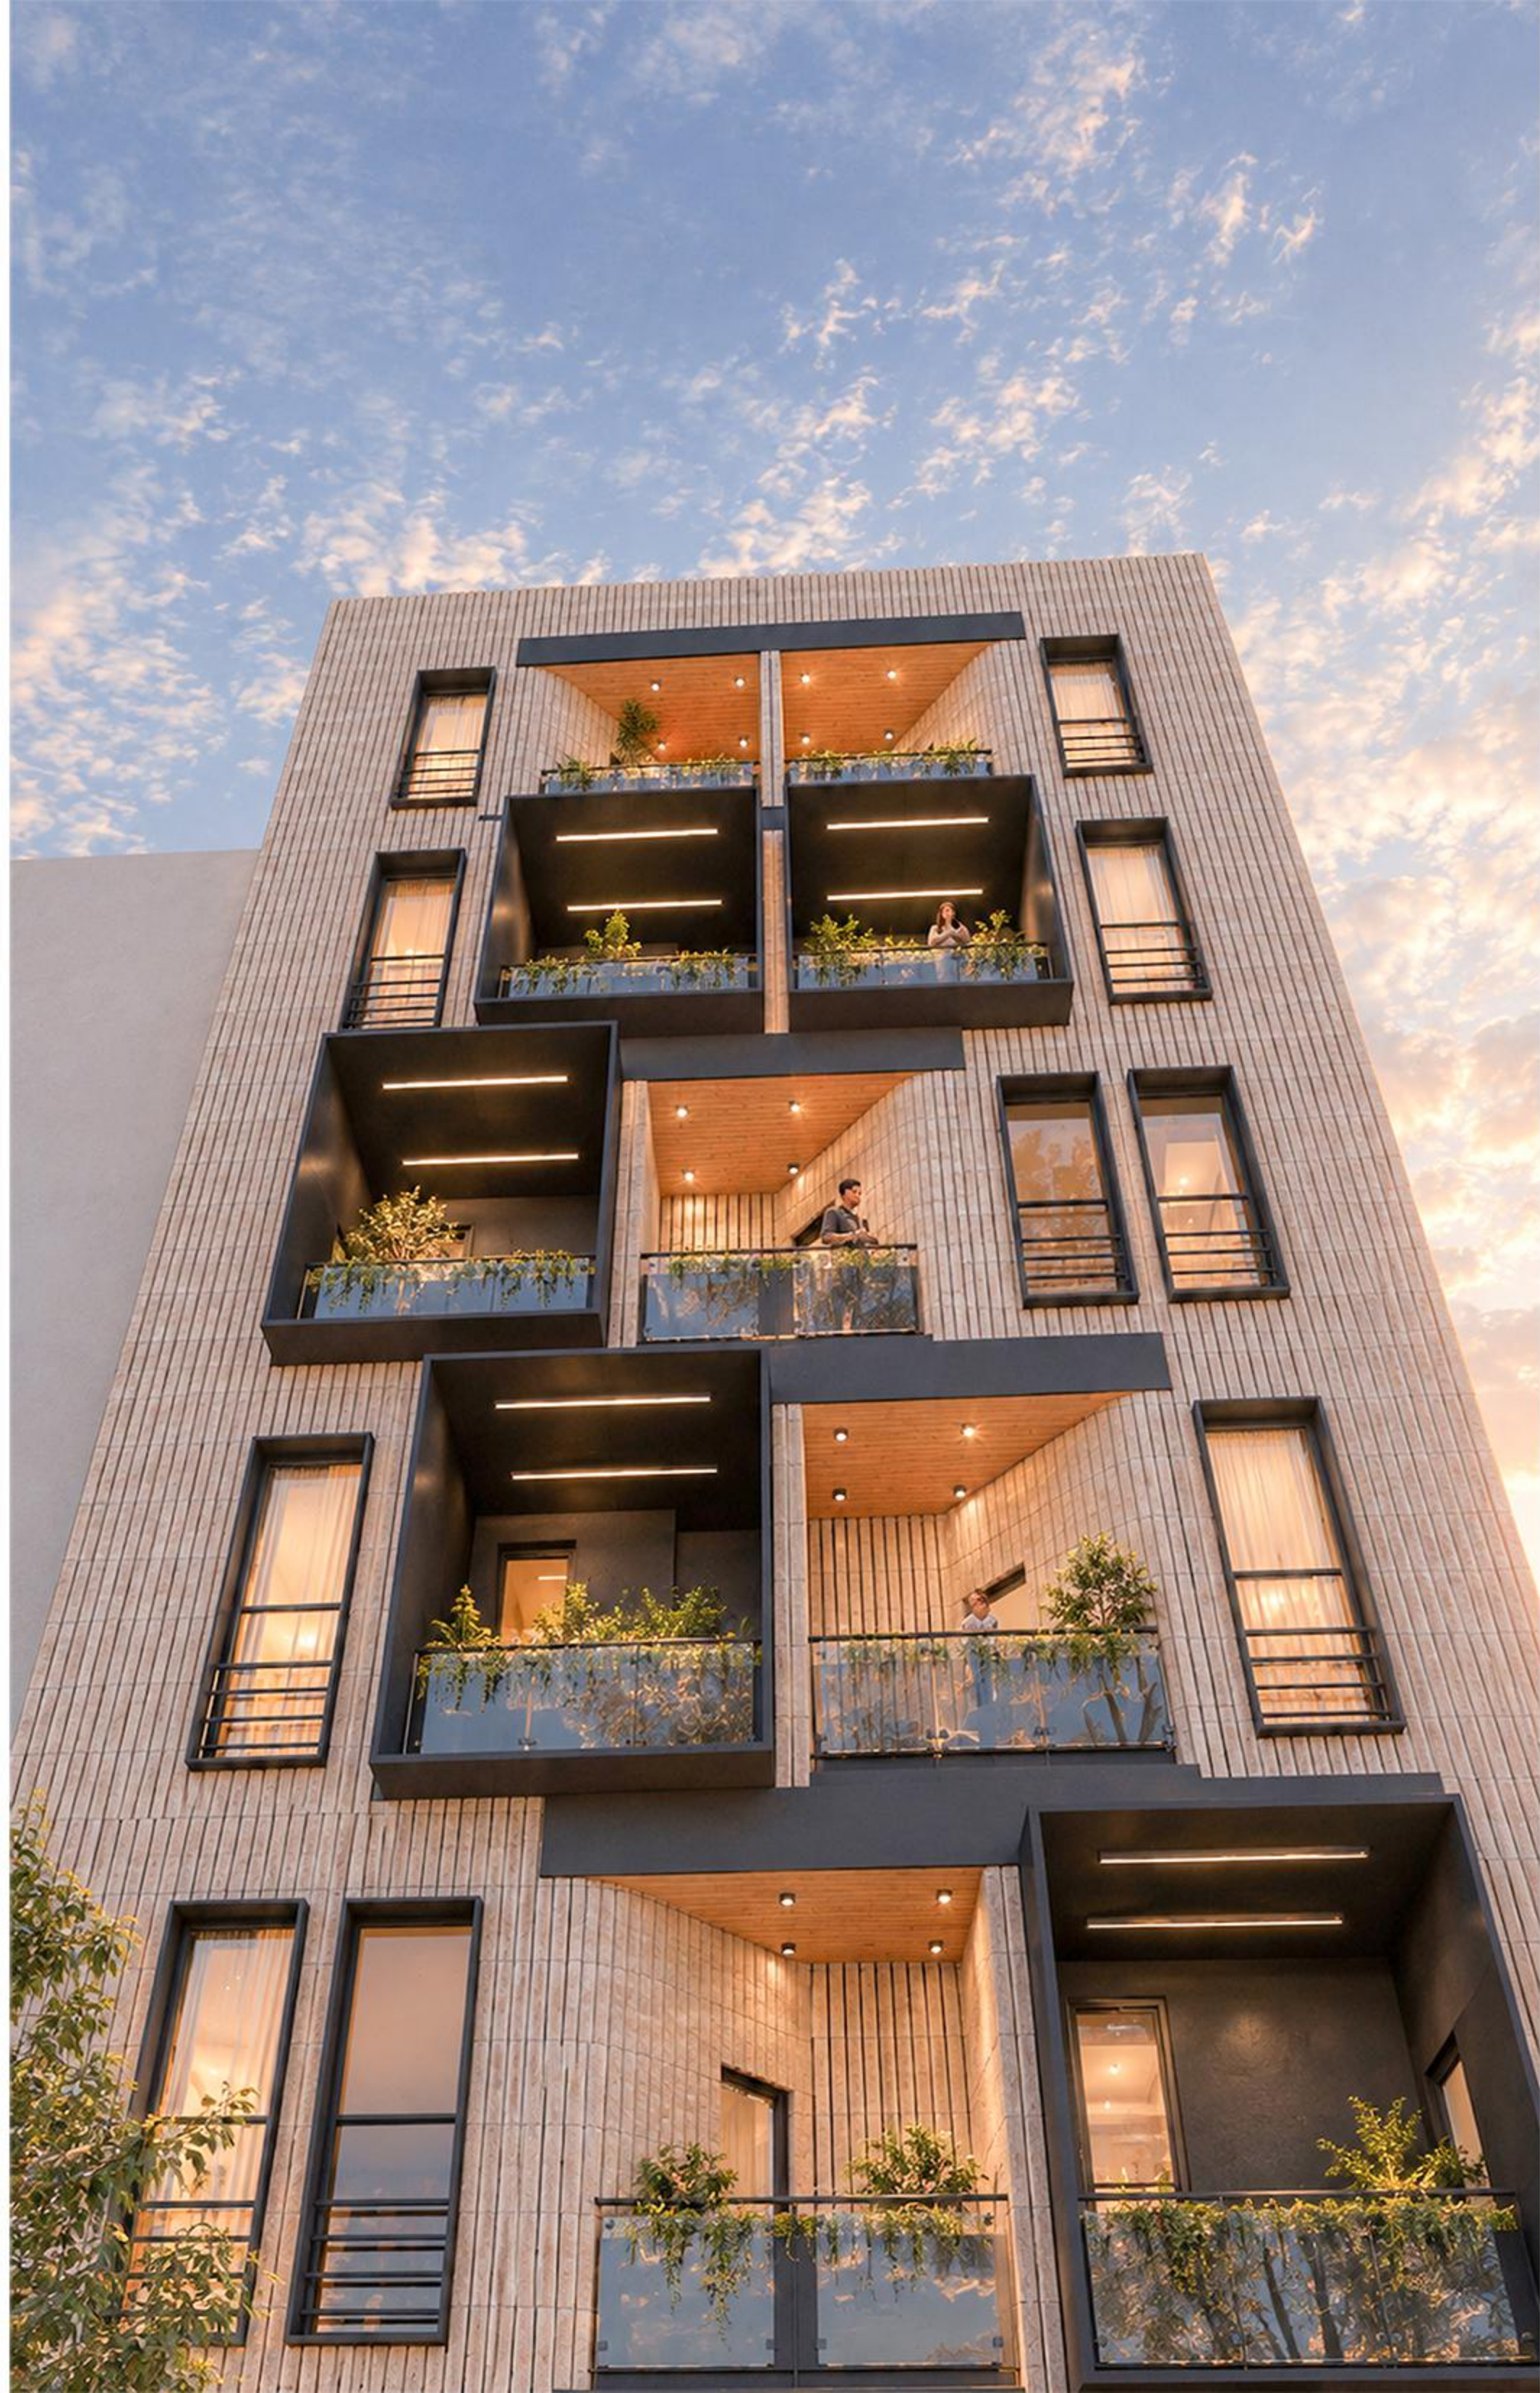


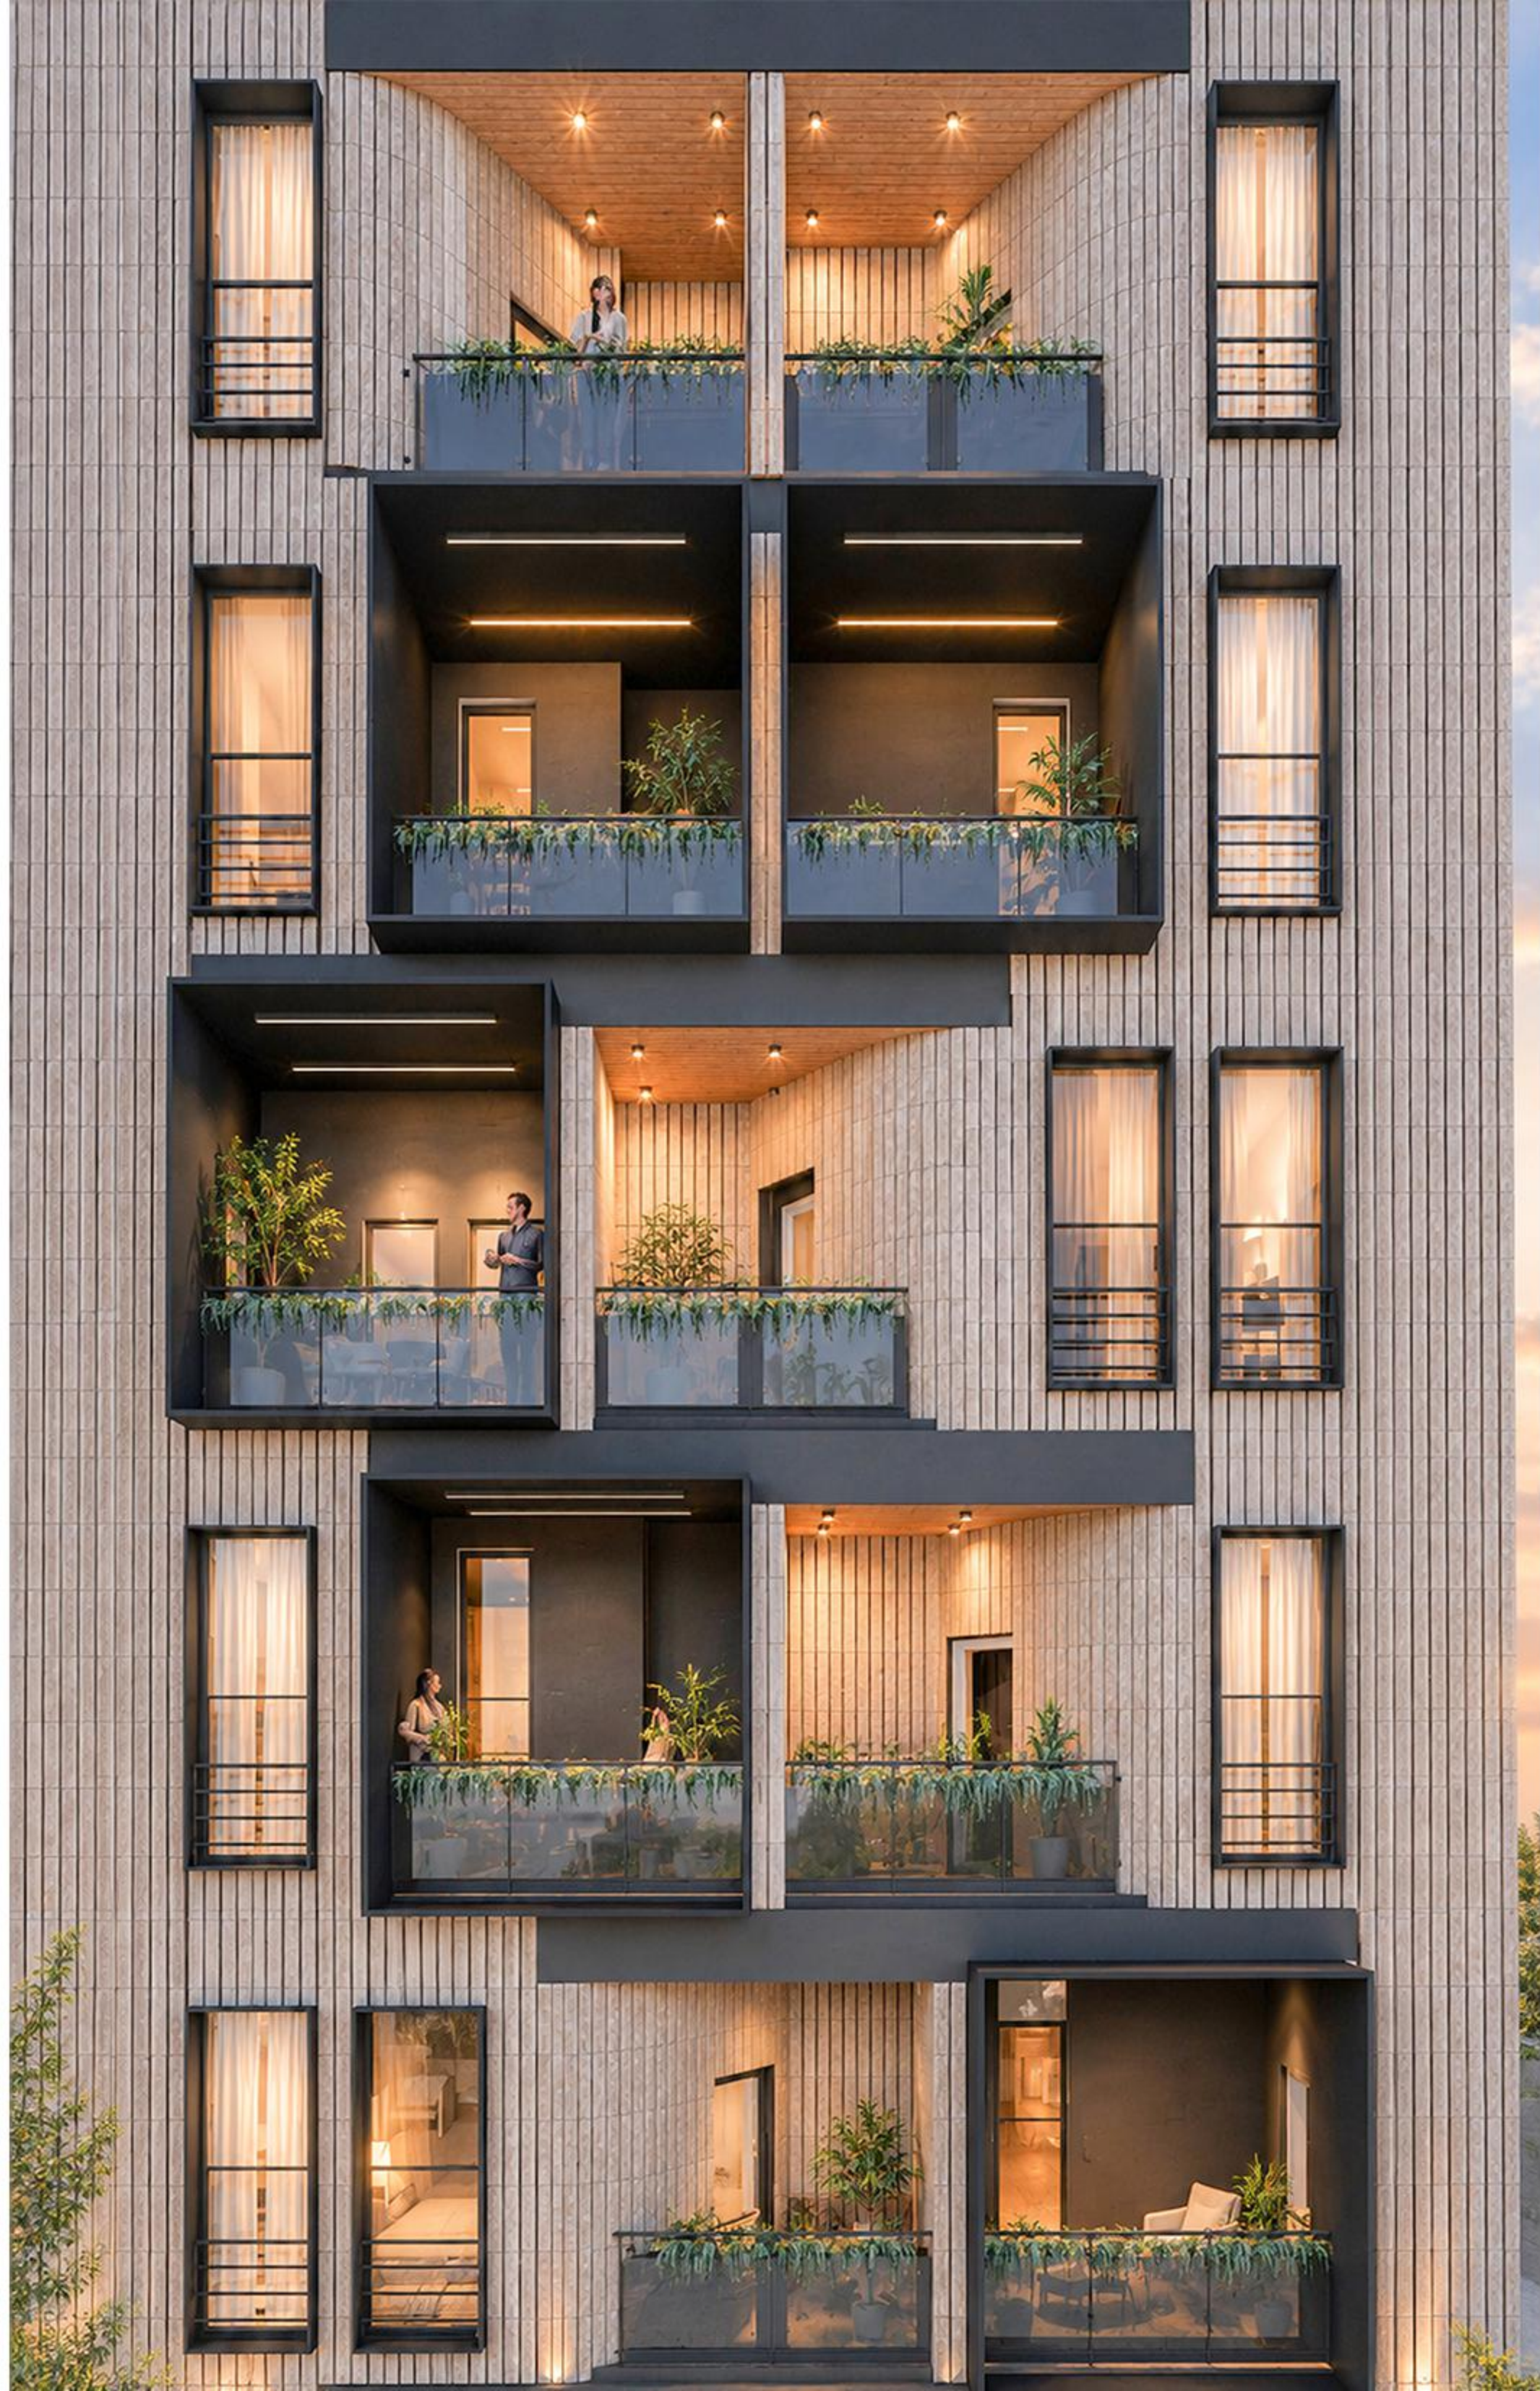







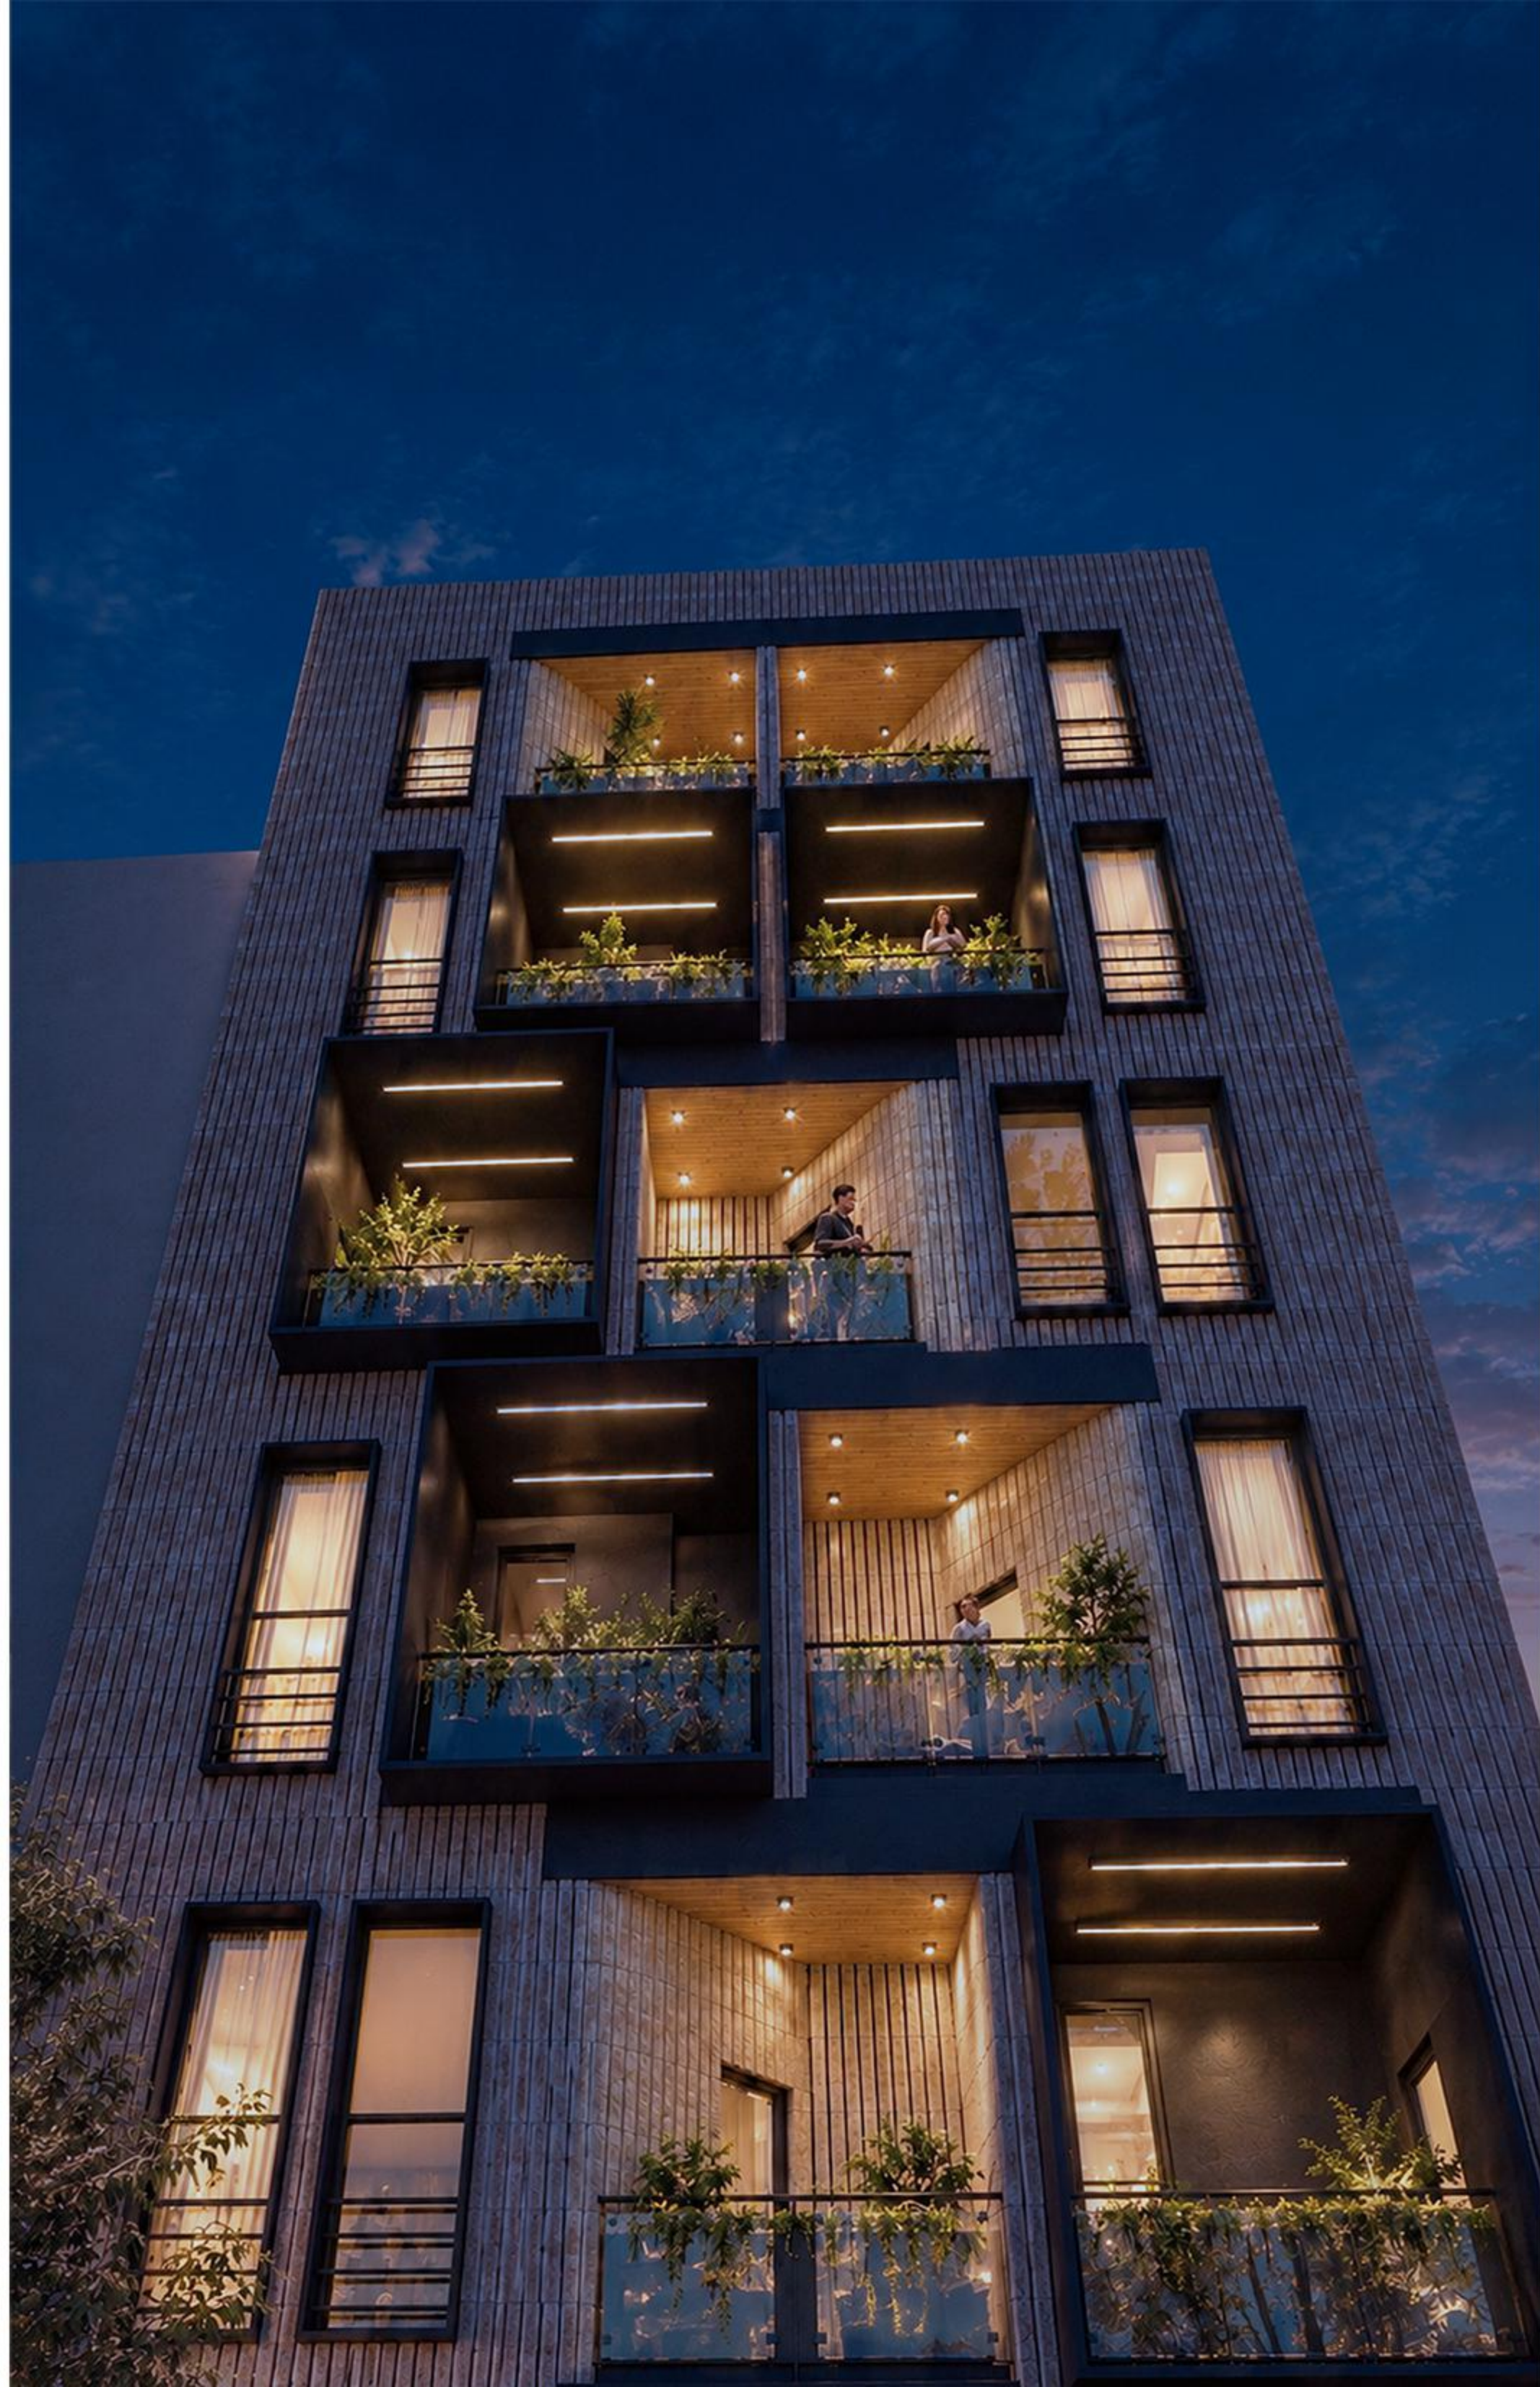










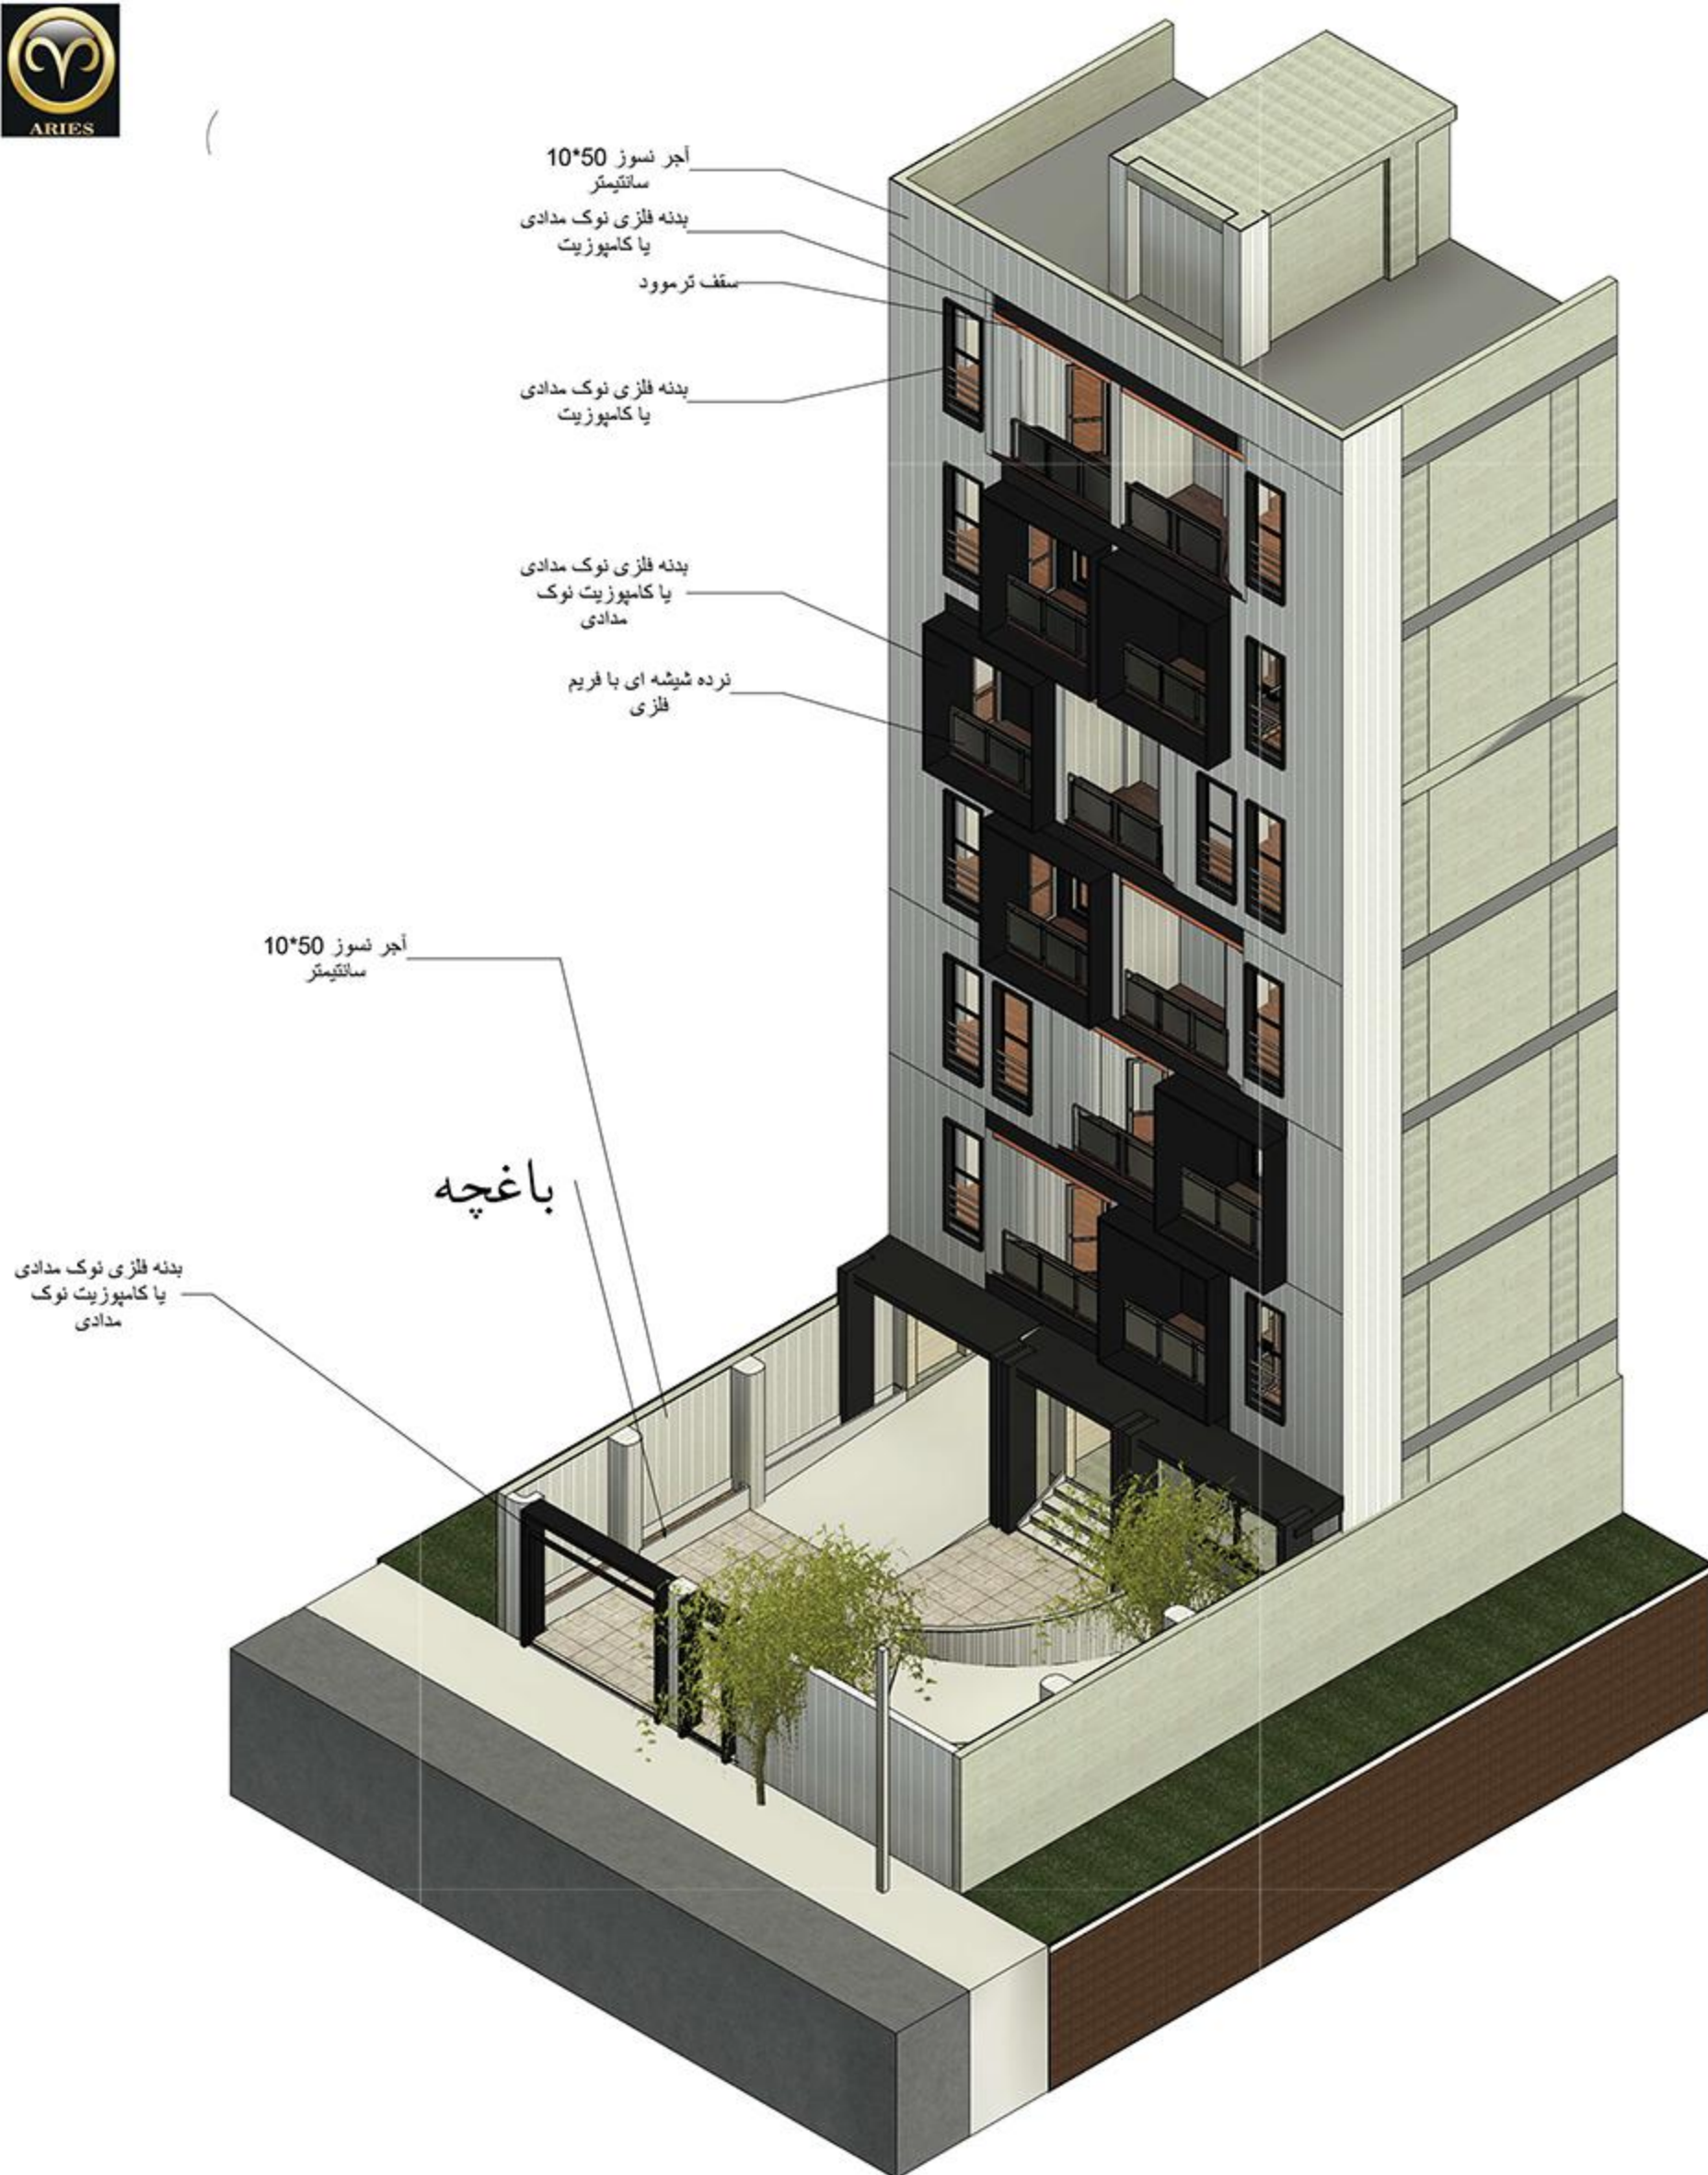

متریال های نما